

ИНФОРМАЦИОННЫЙ ВЕСТНИК
муниципального образования городского округа «Воркута»

Печатный периодический информационный бюллетень
муниципального образования городского округа «Воркута»

№ 1 (195) от 19.01.2024

СОДЕРЖАНИЕ

Раздел 1. Правовые акты Совета муниципального образования городского округа «Воркута», главы муниципального образования городского округа «Воркута» - председателя Совета и проекты нормативных правовых актов, подлежащие опубликованию в соответствии с законодательством, а также официальная информация Совета муниципального образования городского округа «Воркута» .....- 7 -

ПОСТАНОВЛЕНИЕ ГЛАВЫ МУНИЦИПАЛЬНОГО ОБРАЗОВАНИЯ ГОРОДСКОГО ОКРУГА «ВОРКУТА» от 28 декабря 2023 года № 46 «О проведении публичных слушаний» ..... - 7 -

Заключение о результатах публичных слушаний по рассмотрению проекта актуализации схемы теплоснабжения муниципального образования городского округа «Воркута» на 2023-2040 гг. ... - 9 -

Заключение о результатах публичных слушаний по обсуждению проекта межевания территории по образованию двух земельных участков с разрешенным использованием «Размещение гаражей для собственных нужд», местоположение: Республика Коми, город Воркута, бульвар Пищевиков, район а/о «Депо» ..... - 9 -

Заключение о результатах публичных слушаний по обсуждению проекта межевания территории по образованию двух земельных участков с разрешенным использованием «Размещение гаражей для собственных нужд», местоположение: Республика Коми, город Воркута, ул. Матвеева, район жилого дома № 4 ..... - 9 -

Раздел 2. Нормативные правовые акты, проекты нормативных правовых актов, подлежащих официальному опубликованию в соответствии с законодательством, а также официальная информация администрации муниципального образования городского округа «Воркута» .....- 10 -

ПОСТАНОВЛЕНИЕ ГЛАВЫ МУНИЦИПАЛЬНОГО ОБРАЗОВАНИЯ ГОРОДСКОГО ОКРУГА «ВОРКУТА» от 26 декабря 2023 года № 45 «О внесении изменения в постановление главы муниципального образования городского округа «Воркута» от 27.10.2020 № 01 «О проведении собраний граждан по обсуждению проекта «Народный бюджет» на территории городского округа «Воркута» в 2021 году и последующие годы» ..... - 10 -

ПОСТАНОВЛЕНИЕ АДМИНИСТРАЦИИ МУНИЦИПАЛЬНОГО ОБРАЗОВАНИЯ ГОРОДСКОГО ОКРУГА «ВОРКУТА» от 21 декабря 2023 года № 1484 «Об отсутствии оснований для признания многоквартирного дома, расположенного по адресу: Республика Коми, город Воркута, поселок городского типа Воргашор, улица Катаева, дом 28 аварийным и подлежащим сносу или реконструкции» ..... - 11 -

ПОСТАНОВЛЕНИЕ АДМИНИСТРАЦИИ МУНИЦИПАЛЬНОГО ОБРАЗОВАНИЯ ГОРОДСКОГО ОКРУГА «ВОРКУТА» от 22 декабря 2023 года № 1504 «Об утверждении порядка предоставления субсидии юридическим лицам, индивидуальным предпринимателям на оплату соглашения о финансовом обеспечении затрат, связанных с оказанием муниципальных услуг в социальной сфере по направлению деятельности «реализация дополнительных общеразвивающих программ для детей» в соответствии с социальным сертификатом на получение муниципальной услуги в социальной сфере» ..... - 12 -

ПОСТАНОВЛЕНИЕ АДМИНИСТРАЦИИ МУНИЦИПАЛЬНОГО ОБРАЗОВАНИЯ ГОРОДСКОГО ОКРУГА «ВОРКУТА» от 25 декабря 2023 года № 1512 «О внесении изменений в постановление администрации муниципального образования городского округа «Воркута» от 12.09.2023 № 1004 «Об организации деятельности по предоставлению социального заказа на территории муниципального образования городского округа «Воркута» ..... - 13 -

ПОСТАНОВЛЕНИЕ АДМИНИСТРАЦИИ МУНИЦИПАЛЬНОГО ОБРАЗОВАНИЯ ГОРОДСКОГО ОКРУГА «ВОРКУТА» от 26 декабря 2023 года № 1518 «Об утверждении Порядка заключения в электронной форме и подписания усиленной квалифицированной электронной подписью лица, имеющего право действовать от имени соответственно уполномоченного органа, исполнителя муниципальных услуг в социальной сфере, соглашений о финансовом обеспечении затрат, связанных с оказанием муниципальных услуг в социальной сфере по направлению деятельности «реализация дополнительных общеразвивающих программ для детей» в соответствии с социальным сертификатом на получение муниципальной услуги в социальной сфере» ..... - 23 -

ПОСТАНОВЛЕНИЕ АДМИНИСТРАЦИИ МУНИЦИПАЛЬНОГО ОБРАЗОВАНИЯ ГОРОДСКОГО ОКРУГА «ВОРКУТА» от 26 декабря 2023 года № 1520 «О внесении изменения в постановление администрации муниципального образования городского округа «Воркута» от 27.06.2018 № 932 «Об утверждении Положения о персонифицированном дополнительном образовании детей в муниципальном образовании городского округа «Воркута» ..... - 24 -

ПОСТАНОВЛЕНИЕ АДМИНИСТРАЦИИ МУНИЦИПАЛЬНОГО ОБРАЗОВАНИЯ ГОРОДСКОГО ОКРУГА «ВОРКУТА» от 26 декабря 2023 года № 1521 «О внесении изменений в постановление администрации муниципального образования городского округа «Воркута» от 29.01.2021 № 113 «Об утверждении муниципальной программы муниципального образования городского округа «Воркута» «Развитие физической культуры и спорта» ..... - 25 -

ПОСТАНОВЛЕНИЕ АДМИНИСТРАЦИИ МУНИЦИПАЛЬНОГО ОБРАЗОВАНИЯ ГОРОДСКОГО ОКРУГА «ВОРКУТА» от 27 декабря 2023 года № 1531 «Об утверждении проекта межевания территории, местоположение: Российская Федерация, Республика Коми, городской округ «Воркута», город Воркута, бульвар Пищевиков, район а/о «Депо» ..... - 41 -

ПОСТАНОВЛЕНИЕ АДМИНИСТРАЦИИ МУНИЦИПАЛЬНОГО ОБРАЗОВАНИЯ ГОРОДСКОГО ОКРУГА «ВОРКУТА» от 27 декабря 2023 года № 1532 «Об утверждении проекта межевания территории, местоположение: Российская Федерация, Республика Коми, городской округ «Воркута», город Воркута, ул. Матвеева, район жилого дома № 4» ..... - 41 -

ПОСТАНОВЛЕНИЕ АДМИНИСТРАЦИИ МУНИЦИПАЛЬНОГО ОБРАЗОВАНИЯ ГОРОДСКОГО ОКРУГА «ВОРКУТА» от 27 декабря 2023 года № 1543 «О подготовке проекта постановления администрации муниципального образования городского округа «Воркута» «О внесении изменений в правила землепользования и застройки муниципального образования городского округа «Воркута» ..... - 41 -

ПОСТАНОВЛЕНИЕ АДМИНИСТРАЦИИ МУНИЦИПАЛЬНОГО ОБРАЗОВАНИЯ ГОРОДСКОГО ОКРУГА «ВОРКУТА» от 28 декабря 2023 года № 1546 «О признании помещения жилым помещением, жилого помещения пригодным (непригодным) для проживания граждан» ..... - 43 -

ПОСТАНОВЛЕНИЕ АДМИНИСТРАЦИИ МУНИЦИПАЛЬНОГО ОБРАЗОВАНИЯ ГОРОДСКОГО ОКРУГА «ВОРКУТА» от 29 декабря 2023 года № 1555 «О внесении изменений в постановление администрации муниципального образования городского округа «Воркута» от 20.06.2022 № 727 «Об утверждении типов и видов рекламных конструкций, допустимых и недопустимых к установке на территории муниципального образования городского округа «Воркута», с учетом необходимости сохранения внешнего архитектурного облика сложившейся застройки» ..... - 43 -

ПОСТАНОВЛЕНИЕ АДМИНИСТРАЦИИ МУНИЦИПАЛЬНОГО ОБРАЗОВАНИЯ ГОРОДСКОГО ОКРУГА «ВОРКУТА» от 29 декабря 2023 года № 1558 «Об утверждении порядка распределения (перераспределения) средств, зарезервированных в составе расходов, утверждённых решением Совета муниципального образования городского округа «Воркута» «О бюджете

муниципального образования городского округа «Воркута» на 2024 год и плановый период 2025 и 2026 годов» ..... - 45 -

ПОСТАНОВЛЕНИЕ АДМИНИСТРАЦИИ МУНИЦИПАЛЬНОГО ОБРАЗОВАНИЯ ГОРОДСКОГО ОКРУГА «ВОРКУТА» от 29 декабря 2023 года № 1559 «О внесении изменений в постановление администрации муниципального образования городского округа «Воркута» от 29 декабря 2020 года № 1618 «Об утверждении муниципальной программы муниципального образования городского округа «Воркута» «Муниципальное управление» ..... - 46 -

ПОСТАНОВЛЕНИЕ АДМИНИСТРАЦИИ МУНИЦИПАЛЬНОГО ОБРАЗОВАНИЯ ГОРОДСКОГО ОКРУГА «ВОРКУТА» от 10 января 2024 года № 04 «Об установлении публичного сервитута» ..... - 56 -

ПОСТАНОВЛЕНИЕ АДМИНИСТРАЦИИ МУНИЦИПАЛЬНОГО ОБРАЗОВАНИЯ ГОРОДСКОГО ОКРУГА «ВОРКУТА» от 10 января 2024 года № 05 «Об установлении публичного сервитута» ..... - 63 -

ПОСТАНОВЛЕНИЕ АДМИНИСТРАЦИИ МУНИЦИПАЛЬНОГО ОБРАЗОВАНИЯ ГОРОДСКОГО ОКРУГА «ВОРКУТА» от 10 января 2024 года № 06 «Об установлении публичного сервитута» ..... - 69 -

ПОСТАНОВЛЕНИЕ АДМИНИСТРАЦИИ МУНИЦИПАЛЬНОГО ОБРАЗОВАНИЯ ГОРОДСКОГО ОКРУГА «ВОРКУТА» от 15 января 2024 года № 08 «Об установлении публичного сервитута» ..... - 99 -

ПОСТАНОВЛЕНИЕ АДМИНИСТРАЦИИ МУНИЦИПАЛЬНОГО ОБРАЗОВАНИЯ ГОРОДСКОГО ОКРУГА «ВОРКУТА» от 15 января 2024 года № 09 «Об установлении публичного сервитута» ..... - 103 -

ПОСТАНОВЛЕНИЕ АДМИНИСТРАЦИИ МУНИЦИПАЛЬНОГО ОБРАЗОВАНИЯ ГОРОДСКОГО ОКРУГА «ВОРКУТА» от 15 января 2024 года № 10 «Об установлении публичного сервитута» ..... - 107 -

ПОСТАНОВЛЕНИЕ АДМИНИСТРАЦИИ МУНИЦИПАЛЬНОГО ОБРАЗОВАНИЯ ГОРОДСКОГО ОКРУГА «ВОРКУТА» от 15 января 2024 года № 11 «Об установлении публичного сервитута» ..... - 113 -

ПОСТАНОВЛЕНИЕ АДМИНИСТРАЦИИ МУНИЦИПАЛЬНОГО ОБРАЗОВАНИЯ ГОРОДСКОГО ОКРУГА «ВОРКУТА» от 15 января 2024 года № 12 «Об установлении публичного сервитута» ..... - 119 -

ПОСТАНОВЛЕНИЕ АДМИНИСТРАЦИИ МУНИЦИПАЛЬНОГО ОБРАЗОВАНИЯ ГОРОДСКОГО ОКРУГА «ВОРКУТА» от 15 января 2024 года № 13 «Об установлении публичного сервитута» ..... - 127 -

ПОСТАНОВЛЕНИЕ АДМИНИСТРАЦИИ МУНИЦИПАЛЬНОГО ОБРАЗОВАНИЯ ГОРОДСКОГО ОКРУГА «ВОРКУТА» от 15 января 2024 года № 14 «Об установлении публичного сервитута» ..... - 131 -

ПОСТАНОВЛЕНИЕ АДМИНИСТРАЦИИ МУНИЦИПАЛЬНОГО ОБРАЗОВАНИЯ ГОРОДСКОГО ОКРУГА «ВОРКУТА» от 15 января 2024 года № 15 «Об установлении публичного сервитута» ..... - 144 -

ПОСТАНОВЛЕНИЕ АДМИНИСТРАЦИИ МУНИЦИПАЛЬНОГО ОБРАЗОВАНИЯ ГОРОДСКОГО ОКРУГА «ВОРКУТА» от 15 января 2024 года № 16 «Об установлении публичного сервитута» ..... - 153 -

ПОСТАНОВЛЕНИЕ АДМИНИСТРАЦИИ МУНИЦИПАЛЬНОГО ОБРАЗОВАНИЯ ГОРОДСКОГО ОКРУГА «ВОРКУТА» от 15 января 2024 года № 17 «Об установлении публичного сервитута» ..... - 161 -

ПОСТАНОВЛЕНИЕ АДМИНИСТРАЦИИ МУНИЦИПАЛЬНОГО ОБРАЗОВАНИЯ ГОРОДСКОГО ОКРУГА «ВОРКУТА» от 15 января 2024 года № 18 «Об установлении публичного сервитута» ..... - 186 -

ПОСТАНОВЛЕНИЕ АДМИНИСТРАЦИИ МУНИЦИПАЛЬНОГО ОБРАЗОВАНИЯ ГОРОДСКОГО ОКРУГА «ВОРКУТА» от 15 января 2024 года № 19 «Об установлении публичного сервитута» ..... - 196 -

ПОСТАНОВЛЕНИЕ АДМИНИСТРАЦИИ МУНИЦИПАЛЬНОГО ОБРАЗОВАНИЯ ГОРОДСКОГО ОКРУГА «ВОРКУТА» от 15 января 2024 года № 22 «О внесении изменений в постановление администрации муниципального образования городского округа «Воркута» от 09.10.2019 № 1470 «Об утверждении муниципальной программы муниципального образования городского округа «Воркута» «Энергосбережение и повышение энергоэффективности на территории муниципального образования городского округа «Воркута» ..... - 203 -

ПОСТАНОВЛЕНИЕ АДМИНИСТРАЦИИ МУНИЦИПАЛЬНОГО ОБРАЗОВАНИЯ ГОРОДСКОГО ОКРУГА «ВОРКУТА» от 15 января 2024 года № 23 «О внесении изменений в постановление администрации муниципального образования городского округа «Воркута» от 26.12.2020 № 1605 «Об утверждении муниципальной программы муниципального образования городского округа «Воркута» «Повышение комфортности проживания граждан на территории муниципального образования городского округа «Воркута» ..... - 208 -

ПОСТАНОВЛЕНИЕ АДМИНИСТРАЦИИ МУНИЦИПАЛЬНОГО ОБРАЗОВАНИЯ ГОРОДСКОГО ОКРУГА «ВОРКУТА» от 16 января 2024 года № 29 «Об установлении публичного сервитута» ..... - 226 -

ПОСТАНОВЛЕНИЕ АДМИНИСТРАЦИИ МУНИЦИПАЛЬНОГО ОБРАЗОВАНИЯ ГОРОДСКОГО ОКРУГА «ВОРКУТА» от 17 января 2024 года № 34 «Об установлении публичного сервитута» ..... - 232 -

ПОСТАНОВЛЕНИЕ АДМИНИСТРАЦИИ МУНИЦИПАЛЬНОГО ОБРАЗОВАНИЯ ГОРОДСКОГО ОКРУГА «ВОРКУТА» от 17 января 2024 года № 35 «Об установлении публичного сервитута» ..... - 243 -

ПОСТАНОВЛЕНИЕ АДМИНИСТРАЦИИ МУНИЦИПАЛЬНОГО ОБРАЗОВАНИЯ ГОРОДСКОГО ОКРУГА «ВОРКУТА» от 17 января 2024 года № 36 «Об установлении публичного сервитута» ..... - 247 -

ПОСТАНОВЛЕНИЕ АДМИНИСТРАЦИИ МУНИЦИПАЛЬНОГО ОБРАЗОВАНИЯ ГОРОДСКОГО ОКРУГА «ВОРКУТА» от 17 января 2024 года № 37 «Об установлении публичного сервитута» ..... - 256 -

ПОСТАНОВЛЕНИЕ АДМИНИСТРАЦИИ МУНИЦИПАЛЬНОГО ОБРАЗОВАНИЯ ГОРОДСКОГО ОКРУГА «ВОРКУТА» от 17 января 2024 года № 38 «Об установлении публичного сервитута» ..... - 260 -

ПОСТАНОВЛЕНИЕ АДМИНИСТРАЦИИ МУНИЦИПАЛЬНОГО ОБРАЗОВАНИЯ ГОРОДСКОГО ОКРУГА «ВОРКУТА» от 17 января 2024 года № 39 «Об установлении публичного сервитута» ..... - 268 -

ПОСТАНОВЛЕНИЕ АДМИНИСТРАЦИИ МУНИЦИПАЛЬНОГО ОБРАЗОВАНИЯ ГОРОДСКОГО ОКРУГА «ВОРКУТА» от 17 января 2024 года № 40 «Об установлении публичного сервитута» ..... - 274 -

ПОСТАНОВЛЕНИЕ АДМИНИСТРАЦИИ МУНИЦИПАЛЬНОГО ОБРАЗОВАНИЯ ГОРОДСКОГО ОКРУГА «ВОРКУТА» от 17 января 2024 года № 41 «Об установлении публичного сервитута» ..... - 284 -

ПОСТАНОВЛЕНИЕ АДМИНИСТРАЦИИ МУНИЦИПАЛЬНОГО ОБРАЗОВАНИЯ ГОРОДСКОГО ОКРУГА «ВОРКУТА» от 17 января 2024 года № 42 «Об изъятии земельного участка для муниципальных нужд» ..... - 287 -

Раздел 3. Документы и материалы отраслевых (функциональных) органов, структурных подразделений администрации муниципального образования городского округа «Воркута», подлежащие официальному опубликованию, иные официальные сообщения и материалы органов местного самоуправления муниципального образования городского округа «Воркута» ..... - 288 -

ИЗВЕЩЕНИЕ о проведении открытого аукциона № 01 на право заключения договоров аренды земельных участков ..... - 288 -

Извещение № 1-2024 об установлении публичного сервитута ..... - 355 -

Перечень мест размещения печатного периодического информационного бюллетеня муниципального образования городского округа «Воркута» «Информационный вестник муниципального образования городского округа «Воркута» ..... - 363 -

Раздел 1. Правовые акты Совета муниципального образования городского округа «Воркута», главы муниципального образования городского округа «Воркута» - председателя Совета и проекты нормативных правовых актов, подлежащие опубликованию в соответствии с законодательством, а также официальная информация Совета муниципального образования городского округа «Воркута»

ПОСТАНОВЛЕНИЕ ГЛАВЫ МУНИЦИПАЛЬНОГО ОБРАЗОВАНИЯ ГОРОДСКОГО ОКРУГА «ВОРКУТА» от 28 декабря 2023 года № 46

«О проведении публичных слушаний»

В соответствии с пунктом 11 статьи 31 Градостроительного кодекса Российской Федерации, статьей 28 Федерального закона от 06 октября 2003 года № 131-ФЗ «Об общих принципах организации местного самоуправления в Российской Федерации», решением Совета муниципального образования городского округа «Воркута» от 26 февраля 2021 года № 83 «Об утверждении положения об организации и проведении публичных слушаний и общественных обсуждений в сфере градостроительства на территории муниципального образования городского округа «Воркута», статьей 10 Правил землепользования и застройки муниципального образования городского округа «Воркута», утвержденных постановлением администрации муниципального образования городского округа «Воркута» от 19 января 2022 года № 36

П О С Т А Н О В Л Я Ю:

1. Провести публичные слушания 29 января 2024 года в 12.00 часов в зале заседаний администрации муниципального образования городского округа «Воркута» по адресу: г. Воркута, пл. Центральная, д. 7, каб. 504 по рассмотрению проекта межевания территории для образования одного земельного участка с разрешенным использованием «Для ведения личного подсобного хозяйства (приусадебный земельный участок)», местоположение: Республика Коми, город Воркута, ул. Широкая.

2. Определить организатором публичных слушаний по рассмотрению проекта и дополнения к проекту межевания территорий комиссию по подготовке и проведению публичных слушаний согласно приложению № 1 к настоящему постановлению.

3. Утвердить:

1) место, время и сроки проведения процедуры публичных слушаний согласно приложению № 2 к настоящему постановлению;

2) оповещение о начале публичных слушаний согласно приложению № 3 к настоящему постановлению.

4. Установить порядок и форму внесения участниками публичных слушаний предложений и замечаний по проекту и дополнению к проекту межевания территорий:

1) предложения и замечания по проекту подаются в письменной форме по адресу: Республика Коми, город Воркута, площадь Центральная, дом 7, кабинет 703;

2) посредством официального сайта администрации городского округа «Воркута» в информационно-телекоммуникационной сети «Интернет» (http://vorkuta.gosuslugi.ru);

3) посредством записи в книге (журнале) учета посетителей экспозиции проекта, в том числе, направляя на электронную почту (uagkizk@mayor.vorkuta.ru). Анонимные предложения и замечания не принимаются. Предложения жителей городского округа «Воркута» по проекту межевания территорий принимаются до 10:00 29 января 2024 года.

5. Осуществить информирование населения городского округа «Воркута» о проведении публичных слушаний путем публикации настоящего постановления в печатном периодическом информационном бюллетене городского округа «Воркута» «Информационный вестник муниципального образования городского округа «Воркута», размещения на официальном сайте администрации городского округа «Воркута» в информационно-телекоммуникационной сети «Интернет» (http://vorkuta.gosuslugi.ru), в платформе обратной связи единого портала государственных услуг (ПОС) в соответствии с Правилами использования единого портала в целях организации и проведения публичных слушаний, утвержденными Постановлением Правительства Российской Федерации от 03.02.2022 № 101.

6. Итоговые документы о результатах публичных слушаний подлежат опубликованию в информационном вестнике муниципального образования городского округа «Воркута», на официальном сайте администрации муниципального образования городского округа «Воркута» в информационно-телекоммуникационной сети «Интернет» (http://vorkuta.gosuslugi.ru), в платформе обратной связи единого портала государственных услуг (ПОС).

7. Настоящее постановление вступает в силу с момента официального опубликования.

8. Контроль за исполнением настоящего постановления оставляю за собой.

И.о главы городского округа «Воркута» -
руководителя администрации
городского округа «Воркута»
Ю.В. СЛОНИС

Приложение № 1
к постановлению главы
городского округа «Воркута»
от 28 декабря 2023г. № 46

Состав комиссии по подготовке и проведению публичных слушаний
по рассмотрению проекта межевания территорий

Камкин А.А.	-	врио главы городского округа «Воркута» - руководителя администрации городского округа «Воркута», председатель комиссии;
Шикова А.В.	-	начальник управления градостроительства, архитектуры и земельных отношений – главный архитектор администрации городского округа «Воркута», заместитель председателя комиссии;
Артамонова Т.А.	-	заведующий организационным отделом муниципального казенного учреждения «Центр обеспечения деятельности администрации» муниципального образования городского округа «Воркута», секретарь комиссии;

Демин В.С.	-	начальник правового управления администрации муниципального образования городского округа «Воркута»;
Хозяинова Т.А.	-	начальник отдела градостроительства и архитектуры управления градостроительства, архитектуры и земельных отношений администрации муниципального образования городского округа «Воркута».

Приложение № 2

УТВЕРЖДЕНО
постановлением главы
городского округа «Воркута»
от 28 декабря 2023г. № 46

Место, время и сроки проведения процедуры публичных слушаний
по рассмотрению проекта межевания территорий

№ п/п	Наименование процедуры публичных слушаний	Место	Сроки, время
1	Оповещение	На информационных стендах, расположенных на 1 и 7 этажах здания администрации, по адресу: г. Воркута, пл. Центральная, д.7. На официальном сайте администрации муниципального образования городского округа «Воркута» в сети «Интернет», в «Информационном вестнике» муниципального образования городского округа «Воркута», а также через платформу обратной связи (ПОС).	С 14:00 11 января 2024 года по 10:00 29 января 2024 года.
2	Размещение проекта	На официальном сайте администрации муниципального образования городского округа «Воркута»	С 11 января 2024 года по 29 января 2024 года.
3	Проведение экспозиции	На официальном сайте администрации муниципального образования городского округа «Воркута». Консультирование по телефону 5-53-15	Открытие: 11 января 2024 года в 14:00 Срок проведения: С 14:00 11 января 2024 года по 10:00 29 января 2024 года.
4	Прием предложений и замечаний участников публичных слушаний	г. Воркута, пл. Центральная, д.7., каб. 703, на официальном сайте администрации муниципального образования городского округа «Воркута», на электронную почту uagkizk@mayor.vorkuta.ru	С 14:00 11 января 2024 года по 10:00 29 января 2024 года.
5	Подготовка протокола	г. Воркута, пл. Центральная, д.7., каб. 501, 502	29 января 2024 года
6	Подготовка и опубликование заключения	На официальном сайте администрации муниципального образования городского округа «Воркута» в сети «Интернет», в «Информационном вестнике» муниципального образования городского округа «Воркута»	29 января 2024 года По мере выхода выпуска

Приложение № 3

УТВЕРЖДЕНО
постановлением главы
городского округа «Воркута»
от 28 декабря 2023г. № 46

Оповещение о начале публичных слушаний

И.о. главы городского округа «Воркута» - руководителя администрации городского округа «Воркута» информирует о назначении публичных слушаний по рассмотрению проекта межевания территории для образования одного земельного участка с разрешенным использованием «Для ведения личного подсобного хозяйства (приусадебный земельный участок)», местоположение: Республика Коми, город Воркута, ул. Широкая.

Комиссия по подготовке и проведению публичных слушаний, адрес: Республика Коми, г. Воркута, пл. Центральная, д. 7, телефон (82151) 5-53-15.

Предложения и замечания по проекту направляются организатору публичных слушаний в срок до 10:00 29 января 2024 года.

Экспозиция проекта проводится на официальном сайте администрации муниципального образования городского округа «Воркута», на официальном сайте администрации муниципального образования городского округа «Воркута» (http://vorkuta.gosuslugi.ru)в разделе: (Документы/Градостроительство/Публичные слушания/ Документация по планировке территорий) с 11 января 2024 года по 29 января 2024 года.

Консультирование проводится по телефону (82151)5-53-15.

Документация, подлежащая рассмотрению на публичных слушаниях, и информационные материалы к нему (при наличии) будут размещены на официальном сайте администрации муниципального образования городского округа «Воркута» по адресу: «Документы/Градостроительство/ Публичные слушания/ Документация по планировке территорий» с 11 января 2024 года.

Участники публичных слушаний в целях идентификации представляют о себе следующие данные: фамилию, имя, отчество (при наличии), дату рождения, адрес места жительства (регистрации) - для физических лиц; наименование, основной государственный регистрационный номер, местонахождение и адрес - для юридических лиц с приложением документов, подтверждающих такие сведения.

Участники публичных слушаний, являющиеся правообладателями смежных земельных участков и (или) расположенных на них объектов капитального строительства и (или) помещений, являющихся частью указанных объектов капитального строительства, также представляют сведения соответственно о таких земельных участках, объектах капитального строительства, помещениях, являющихся частью указанных объектов капитального строительства, из Единого государственного реестра недвижимости и иные документы, устанавливающие или удостоверяющие их права на такие земельные участки, объекты капитального строительства, помещения, являющиеся частью указанных объектов капитального строительства.

В случае направления предложений и замечаний участником публичных слушаний представляется согласие на обработку его персональных данных с учетом требований, установленных Федеральным законом от 27 июля 2006 года № 152-ФЗ «О персональных данных».

В случае внесения предложений и замечаний в письменной форме документы предоставляются участниками публичных слушаний в виде заверенных копий.

Участники публичных слушаний, представившие указанные сведения о себе, имеют право вносить предложения и замечания, касающиеся рассматриваемого проекта с 14:00 с 11 января 2024 года до 10:00 29 января 2024 года:

1) посредством официального сайта администрации муниципального образования городского округа «Воркута»;

2) в письменной форме в адрес организатора публичных слушаний;

3) посредством записи в книге (журнале) учета посетителей экспозиции проекта, подлежащего рассмотрению на общественных обсуждениях, направив на электронную почту uagkizk@mayor.vorkuta.ru.

Заключение
о результатах публичных слушаний по рассмотрению проекта актуализации схемы теплоснабжения муниципального образования городского округа «Воркута» на 2023-2040 гг.

25 декабря 2023 года

25 декабря 2023 года в зале заседаний администрации городского округа «Воркута», расположенного по адресу: Республика Коми, г. Воркута, пл. Центральная, д. 7, в соответствии с Федеральным законом от 27 июля 2010 года № 190-ФЗ «О теплоснабжении», Постановлением Правительства Российской Федерации от 22 февраля 2012 года № 154 «О требованиях к схемам теплоснабжения, порядку их разработки и утверждения», решением Совета городского округа «Воркута» от 30 августа 2013 года № 290 «Об утверждении порядка организации и проведения публичных слушаний на территории муниципального образования городского округа «Воркута» проведены публичные слушания.

На обсуждение публичных слушаний был вынесен проект актуализации схемы теплоснабжения муниципального образования городского округа «Воркута» на период 2023-2040 год.

Публичные слушания проводились комиссией по подготовке и проведению публичных слушаний по инициативе и.о. начальника управления городского хозяйства и благоустройства администрации муниципального образования городского округа «Воркута» Байбородова Ю.А. на основании постановления врио главы городского округа «Воркута» - руководителя администрации городского округа «Воркута» от 15 декабря 2023 года № 42 «О проведении публичных слушаний».

Информирование о проведении публичных слушаний по данному вопросу произведено посредством размещения на официальном сайте муниципального образования городского округа «Воркута», публикации в «Информационном вестнике» МО ГО «Воркута», размещения в платформе обратной связи единого портала государственных услуг (ПОС).

Поступившим в ходе предварительного обсуждения проекта предложения были рассмотрены и учтены разработчиком в проекте актуализации схемы теплоснабжения.

Публичные слушания проведены в соответствии с требованиями действующего законодательства и муниципальными правовыми актами.

По итогам проведения публичных слушаний участниками слушаний единогласно принято следующее:

1. Публичные слушания по рассмотрению проекта актуализации схемы теплоснабжения муниципального образования городского округа «Воркута» на период с 2023 года по 2040 год считать состоявшимися.

2. Публичные слушания одобрены и проведены в соответствии с требованиями действующего законодательства и муниципальными правовыми актами.

3. Рекомендовать администрации городского округа «Воркута» утвердить схему теплоснабжения муниципального образования городского округа «Воркута» на период с 2023- 2040 год в предложенном виде.

Председатель публичных слушаний,
врио главы городского округа «Воркута» -
руководителя администрации
городского округа «Воркута»
А.А. КАМКИН

Заключение
о результатах публичных слушаний по обсуждению проекта межевания территории по образованию двух земельных участков с разрешенным использованием «Размещение гаражей для собственных нужд», местоположение: Республика Коми, город Воркута, бульвар Пищевиков, район а/о «Депо»

26 декабря 2023 года

В соответствии с Градостроительным кодексом Российской Федерации, решением Совета муниципального образования городского округа «Воркута» от 26 февраля 2021 года № 83 «Об утверждении Положения об организации и проведении публичных слушаний и общественных обсуждений в сфере градостроительства на территории муниципального образования городского округа «Воркута», Правилами землепользования и застройки муниципального образования городского округа «Воркута» 26 декабря 2023 года в зале заседаний администрации городского округа «Воркута», расположенном по адресу: Республика Коми, г. Воркута, пл. Центральная, д. 7, состоялись публичные слушания.

Данное заключение подготовлено на основании протокола проведения публичных слушаний по обсуждению проекта межевания территории от 26.12.2023 года.

Публичные слушания проводились комиссией по подготовке и проведению слушаний на основании постановления главы городского округа «Воркута» - руководителя администрации городского округа «Воркута» от 28 ноября 2023 года № 39 «О проведении публичных слушаний».

Информирование о проведении публичных слушаний по данному вопросу произведено посредством размещения на официальном сайте муниципального образования городского округа «Воркута», публикации в Информационном вестнике городского округа «Воркута», а также через платформу обратной связи (ПОС).

Публичные слушания проведены в соответствии с требованиями действующего законодательства и муниципальными правовыми актами.

По итогам проведения публичных слушаний участниками слушаний единогласно принято следующее решение:

1. Публичные слушания по обсуждению проекта межевания территории по образованию двух земельных участков с разрешенным использованием «Размещение гаражей для собственных нужд», местоположение: Республика Коми, город Воркута, бульвар Пищевиков, район а/о «Депо», считать состоявшимися.

2. Одобрить представленную документацию по проекту межевания территории по образованию двух земельных участков с разрешенным использованием «Размещение гаражей для собственных нужд», местоположение: Республика Коми, город Воркута, бульвар Пищевиков, район а/о «Депо».

3. Рекомендовать администрации муниципального образования городского округа «Воркута» утвердить проект межевания территории по образованию двух земельных участков с разрешенным использованием «Размещение гаражей для собственных нужд», местоположение: Республика Коми, город Воркута, бульвар Пищевиков, район а/о «Депо».

Председательствующий на публичных слушаниях,
начальник управления градостроительства,
архитектуры и земельных отношений –
главный архитектор городского округа «Воркута»
А.В. ШИКОВА

Заключение
о результатах публичных слушаний по обсуждению проекта межевания территории по образованию двух земельных участков с разрешенным использованием «Размещение

гаражей для собственных нужд», местоположение: Республика Коми, город Воркута, ул. Матвеева, район жилого дома № 4

26 декабря 2023 года

В соответствии с Градостроительным кодексом Российской Федерации, решением Совета муниципального образования городского округа «Воркута» от 26 февраля 2021 года № 83 «Об утверждении Положения об организации и проведении публичных слушаний и общественных обсуждений в сфере градостроительства на территории муниципального образования городского округа «Воркута», Правилами землепользования и застройки муниципального образования городского округа «Воркута» 26 декабря 2023 года в зале заседаний администрации городского округа «Воркута», расположенном по адресу: Республика Коми, г. Воркута, пл. Центральная, д. 7, состоялись публичные слушания.

Данное заключение подготовлено на основании протокола проведения публичных слушаний по обсуждению проекта межевания территории от 26.12.2023 года.

Публичные слушания проводились комиссией по подготовке и проведению слушаний на основании постановления главы городского округа «Воркута» - руководителя администрации городского округа «Воркута» от 11 декабря 2023 года № 40 «О проведении публичных слушаний».

Информирование о проведении публичных слушаний по данному вопросу произведено посредством размещения на официальном сайте муниципального образования городского округа «Воркута», публикации в Информационном вестнике городского округа «Воркута», а также через платформу обратной связи (ПОС).

Публичные слушания проведены в соответствии с требованиями действующего законодательства и муниципальными правовыми актами.

По итогам проведения публичных слушаний участниками слушаний единогласно принято следующее решение:

1. Публичные слушания по обсуждению проекта межевания территории по образованию двух земельных участков с разрешенным использованием «Размещение гаражей для собственных нужд», местоположение: Республика Коми, город Воркута, ул. Матвеева, район жилого дома № 4, считать состоявшимися.

2. Одобрить представленную документацию по проекту межевания территории по образованию двух земельных участков с разрешенным использованием «Размещение гаражей для собственных нужд», местоположение: Республика Коми, город Воркута, ул. Матвеева, район жилого дома № 4.

3. Рекомендовать администрации муниципального образования городского округа «Воркута» утвердить проект межевания территории по образованию двух земельных участков с разрешенным использованием «Размещение гаражей для собственных нужд», местоположение: Республика Коми, город Воркута, ул. Матвеева, район жилого дома № 4.

Председательствующий на публичных слушаниях,
начальник управления градостроительства,
архитектуры и земельных отношений –
главный архитектор городского округа «Воркута»
А.В. ШИКОВА

Раздел 2. Нормативные правовые акты, проекты нормативных правовых актов, подлежащих официальному опубликованию в соответствии с законодательством, а также официальная информация администрации муниципального образования городского округа «Воркута»

ПОСТАНОВЛЕНИЕ ГЛАВЫ МУНИЦИПАЛЬНОГО ОБРАЗОВАНИЯ ГОРОДСКОГО ОКРУГА «ВОРКУТА» от 26 декабря 2023 года № 45

«О внесении изменения в постановление главы муниципального образования городского округа «Воркута» от 27.10.2020 № 01 «О проведении собраний граждан по обсуждению проекта «Народный бюджет» на территории городского округа «Воркута» в 2021 году и последующие годы»

В связи с кадровыми изменениями в администрации муниципального образования городского округа «Воркута», в соответствии со статьёй 52 Устава муниципального образования городского округа «Воркута»

П О С Т А Н О В Л Я Ю:

1. Внести в постановление главы муниципального образования городского округа «Воркута» от 27.10.2020 № 01 «О проведении собраний граждан по обсуждению проекта «Народный бюджет» на территории городского округа «Воркута» в 2021 году и последующие годы» следующее изменение: приложение № 3 к вышеуказанному постановлению изложить в редакции согласно приложению к настоящему постановлению.

2. Признать утратившим силу постановление главы муниципального образования городского округа «Воркута от 17.07.2023 № 24 «О внесении изменения в постановление главы муниципального образования городского округа «Воркута» от 27.10.2020 № 01 «О проведении собраний граждан по обсуждению проекта «Народный бюджет» на территории городского округа «Воркута» в 2021 году и последующие годы».

3. Настоящее постановление вступает в силу со дня официального опубликования и подлежит размещению на официальном сайте администрации муниципального образования городского округа «Воркута», в информационно-телекоммуникационной сети «Интернет» (https://vorkuta.gosuslugi.ru/).

4. Контроль за исполнением настоящего постановления возложить на заместителя руководителя администрации городского округа «Воркута» - начальника управления образования администрации городского округа «Воркута» В.В. Шукюрову.

Врио главы городского округа «Воркута» –
руководителя администрации
городского округа «Воркута»
А.А. КАМКИН

Приложение
к постановлению главы
городского округа «Воркута»
от 26 декабря 2023 года № 45

СОСТАВ
КОМИССИИ ПО ПОДГОТОВКЕ И ПРОВЕДЕНИЮ СОБРАНИЙ ГРАЖДАН ПО ОБСУЖДЕНИЮ ПРОЕКТА «НАРОДНЫЙ БЮДЖЕТ» И ОТБОРУ НАРОДНЫХ ПРОЕКТОВ ДЛЯ УЧАСТИЯ В РЕГИОНАЛЬНОМ ПРОЕКТЕ «НАРОДНЫЙ БЮДЖЕТ» НА ТЕРРИТОРИИ ГОРОДСКОГО ОКРУГА «ВОРКУТА»

Председатель комиссии:		
Павленко О.Ю.	-	председатель Совета муниципального образования городского округа «Воркута» (по согласованию).
Секретарь комиссии:		
Новикова Н.В.	-	главный специалист управления общественных отношений, опеки и попечительства администрации муниципального образования городского округа «Воркута».
Члены комиссии:		
Байбородов Ю.А.	-	и.о. начальника управления городского хозяйства и благоустройства администрации муниципального образования городского округа «Воркута»;
Баранова И.В.	-	депутат Совета муниципального образования городского округа «Воркута» (по согласованию);
Гагаузов С.В.	-	депутат Государственного Совета Республики Коми, председатель Общественного Совета муниципального образования городского округа «Воркута» (по согласованию);
Иващенко Е.В.	-	заместитель начальника управления культуры администрации муниципального образования городского округа «Воркута»;
Касьяненко А.А.	-	депутат Совета муниципального образования городского округа «Воркута» (по согласованию);
Лучина И.Н.	-	заместитель начальника управления общественных отношений, опеки и попечительства администрации муниципального образования городского округа «Воркута»;
Свекровкина С.В.	-	заместитель начальника управления образования администрации муниципального образования городского округа «Воркута»;
Сильченко О.В.	-	начальник управления физической культуры и спорта администрации муниципального образования городского округа «Воркута»;
Токмянина К.В.	-	заместитель начальника управления делами администрации муниципального образования городского округа «Воркута»;
Улиская Т.М.	-	начальник отдела бухгалтерского исполнения местного бюджета, отчетности и контроля финансового управления администрации муниципального образования городского округа «Воркута»;
Черниченко И.В.	-	внештатный советник по делам инвалидов главы городского округа «Воркута» - руководителя администрации городского округа «Воркута», член Общественного совета муниципального образования городского округа «Воркута», председатель ВГО КРО ВОИ (по согласованию).

ПОСТАНОВЛЕНИЕ АДМИНИСТРАЦИИ МУНИЦИПАЛЬНОГО ОБРАЗОВАНИЯ ГОРОДСКОГО ОКРУГА «ВОРКУТА» от 21 декабря 2023 года № 1484

«Об отсутствии оснований для признания многоквартирного дома, расположенного по адресу: Республика Коми, город Воркута, поселок городского типа Воргашор, улица Катаева, дом 28 аварийным и подлежащим сносу или реконструкции»

В соответствии с пп.8 ч.1 ст.14 Жилищного кодекса Российской Федерации, ст.16 Федерального закона от 06.10.2003 № 131-ФЗ «Об общих принципах организации местного самоуправления в Российской Федерации», п.47, п.49 постановления Правительства Российской Федерации от 28.01.2006 № 47 «Об утверждении Положения о признании помещения жилым помещением, жилого помещения непригодным для проживания и многоквартирного дома аварийным и подлежащим сносу или реконструкции, садового дома жилым домом и жилого дома садовым домом», ст. 11, ст. 52 Устава муниципального образования городского округа «Воркута», на основании заключения межведомственной комиссии по признанию помещения жилым помещением, жилого помещения непригодным для проживания и многоквартирного дома аварийным и подлежащим сносу или реконструкции на территории муниципального образования городского округа «Воркута» от 01.12.2023 № 52, составленного на основании технического заключения муниципального казенного учреждения «Технический контроль» муниципального образования городского округа «Воркута» от 08.12.2022 № 0156-2022/т, администрация муниципального образования городского округа «Воркута»

П О С Т А Н О В Л Я Е Т:

1. Отсутствуют основания для признания многоквартирного дома, расположенного по адресу: Республика Коми, город Воркута, поселок городского типа Воргашор, улица Катаева, дом 28 аварийным и подлежащим сносу или реконструкции.

2. Настоящее постановление подлежит официальному опубликованию, размещению на сайте администрации муниципального образования городского округа «Воркута» в информационно-телекоммуникационной сети «Интернет» (www.воркута.рф). Отделу информационного обеспечения муниципального казенного учреждения «Центр обеспечения деятельности администрации» муниципального образования городского округа «Воркута» (М.В. Вольф) осуществить официальное опубликование настоящего постановления.

3. Контроль за исполнением настоящего постановления возложить на заместителя руководителя администрации муниципального образования городского округа «Воркута» Ю.В. Слониса.

Врио главы городского округа «Воркута» -
руководителя администрации
городского округа «Воркута»
А.А. КАМКИН

ПОСТАНОВЛЕНИЕ АДМИНИСТРАЦИИ МУНИЦИПАЛЬНОГО ОБРАЗОВАНИЯ ГОРОДСКОГО ОКРУГА «ВОРКУТА» от 22 декабря 2023 года № 1504

«Об утверждении порядка предоставления субсидии юридическим лицам, индивидуальным предпринимателям на оплату соглашения о финансовом обеспечении затрат, связанных с оказанием муниципальных услуг в социальной сфере по направлению деятельности «реализация дополнительных общеразвивающих программ для детей» в соответствии с социальным сертификатом на получение муниципальной услуги в социальной сфере»

В соответствии с Федеральными законами от 13.07.2020 № 189-ФЗ «О государственном (муниципальном) социальном заказе на оказание государственных (муниципальных) услуг в социальной сфере», от 06.10.2003 № 131-ФЗ «Об общих принципах организации местного самоуправления в Российской Федерации», частью 2 статьи 78.4 Бюджетного кодекса Российской Федерации, Уставом муниципального образования городского округа «Воркута», администрация муниципального образования городского округа «Воркута»

П О С Т А Н О В Л Я Е Т:

1. Утвердить порядок предоставления субсидии юридическим лицам, индивидуальным предпринимателям на оплату соглашения о финансовом обеспечении затрат, связанных с оказанием муниципальных услуг в социальной сфере по направлению деятельности «реализация дополнительных общеразвивающих программ для детей» в соответствии с социальным сертификатом на получение муниципальной услуги в социальной сфере в муниципальном образовании городского округа «Воркута» согласно приложению к настоящему постановлению.

2. Настоящее постановление вступает в силу с 01.01.2024, подлежит официальному опубликованию и размещению на официальном сайте администрации муниципального образования городского округа «Воркута» в информационно-телекоммуникационной сети «Интернет» (https:// vorkuta.gosuslugi.ru).

3. Контроль за исполнением настоящего постановления возложить на заместителя руководителя администрации городского округа «Воркута» - начальника управления образования администрации городского округа «Воркута» В.В. Шукюрову.

И.о главы городского округа «Воркута» -
руководителя администрации
городского округа «Воркута»
Ю.В. СЛОНИС

Приложение

УТВЕРЖДЕН
постановлением администрации
городского округа «Воркута»
от 22 декабря 2023 года № 1504

Порядок
предоставления субсидии юридическим лицам, индивидуальным предпринимателям на оплату соглашения о финансовом обеспечении затрат, связанных с оказанием муниципальных услуг в социальной сфере по направлению деятельности «реализация дополнительных общеразвивающих программ для детей» в соответствии с социальным сертификатом на получение муниципальной услуги в социальной сфере в муниципальном образовании
городского округа «Воркута»

1. Настоящий порядок предоставления субсидии юридическим лицам, индивидуальным предпринимателям на оплату соглашения о финансовом обеспечении затрат, связанных с оказанием муниципальных услуг в социальной сфере по направлению деятельности «реализация дополнительных общеразвивающих программ для детей» в соответствии с социальным сертификатом на получение муниципальной услуги в социальной сфере (далее – Порядок), разработан в соответствии со статьей 78.4 Бюджетного кодекса Российской Федерации, частью 2 статьи 22 Федерального закона от 13.07.2020 № 189-ФЗ «О государственном (муниципальном) социальном заказе на оказание государственных (муниципальных) услуг в социальной сфере» (далее – Федеральный закон №189-ФЗ) и определяет цели и условия предоставления субсидии из бюджета муниципального образовании городского округа «Воркута» юридическим лицам, индивидуальным предпринимателям, оказывающим муниципальные услуги в социальной сфере по направлению деятельности «реализация дополнительных общеразвивающих программ для детей».

2. Целью предоставления субсидии юридическим лицам, индивидуальным предпринимателям (далее - получатели субсидии) является исполнение муниципального социального заказа на оказание муниципальной услуги в социальной сфере «реализация дополнительных общеразвивающих программ» (далее - муниципальная услуга) в соответствии с социальным сертификатом.

3. Предоставление субсидии осуществляется в пределах бюджетных ассигнований, предусмотренных решением о бюджете муниципального образования городского округа «Воркута» на текущий финансовый год и плановый период и доведенных на цели, указанные в пункте 2 настоящего Порядка, управлению образования администрации муниципального образования городского округа «Воркута» (далее - Уполномоченный орган) в рамках реализации мероприятия «Обеспечение персонифицированного финансирования дополнительного образования детей» муниципальной программы «Развитие образования».

4. Результатом предоставления субсидии является оказание потребителям муниципальных услуг, предъявившим получателю субсидии социальный сертификат при соблюдении требований к условиям и порядку оказания муниципальных услуг в социальной сфере по реализации дополнительных общеразвивающих программ (далее – Требования) утвержденными Уполномоченным органом в соответствии с Постановлением администрации муниципального образования городского округа «Воркута» от 27.06.2018 № 932 «Об утверждении Положения о персонифицированном дополнительном образовании детей в муниципальном образовании городского округа «Воркута».

5. Размер субсидии, предоставляемый i-му получателю субсидии (Vi) определяется» по следующей формуле:

$$V_i = \sum_{j=1}^{n} Q_j * P_j \text{, где:}$$

Qj – объем муниципальной услуги, оказываемой в соответствии с социальным сертификатом j-му потребителю услуги;

Pj – объем финансового обеспечения затрат, связанных с оказанием муниципальной услуги, определенный в соответствии с Требованиями в расчете на один человеко-час;

n – число потребителей, которым муниципальная услуга в соответствии с социальным сертификатом оказывается i-м получателем субсидии.

Размер субсидий, предоставляемых в соответствии с соглашениями, не может превышать объем финансового обеспечения муниципального социального заказа на соответствующий год, в целях исполнения которого осуществляется отбор исполнителей услуг путем предоставления социального сертификата.

6. Субсидия перечисляется в целях оплаты соглашения в порядке финансового обеспечения затрат в сроки, предусмотренные в составе расчета размера субсидии.

Перечисление субсидии получателю субсидии в соответствии с заключенным соглашением, осуществляется на счета, определенные с учетом положений, установленных бюджетным законодательством Российской Федерации.

7. Получатель субсидии в срок до 1 марта года, следующего за отчетным, представляет в Уполномоченный орган отчет об исполнении соглашения за отчетный год, а также не позднее 10 рабочих дней со дня оказания муниципальной услуги или частичного ее оказания, по форме, определенной приложением к соглашению (далее - отчет), в порядке, установленном для заключения соглашения.

8. Уполномоченный орган в течение 5 рабочих дней со дня представления получателем субсидии отчета осуществляет проверку отчета и наличия документов в соответствии с Требованиями.

В случае выявления несоответствия в отчете установленным Требованиям Уполномоченный орган в течение 1 рабочего дня после рассмотрения, направляет получателю субсидии требование об устранении факта(ов) выявленных нарушений.

Получатель субсидии в течение 3 рабочих дней со дня получения требования устраняет факт(ы) выявленных нарушений и повторно предоставляет отчет, указанный в пункте 7 настоящего Порядка.

9. Уполномоченный орган осуществляет контроль за соблюдением получателем субсидии условий оказания муниципальной услуги, в том числе в части достижения результата предоставления субсидии.

10. Органы муниципального финансового контроля муниципального образования городского округа «Воркута» осуществляют контроль в соответствии со статьей 26 Федерального закона № 189-ФЗ.

11. В случае установления факта недостижения получателем субсидии результата предоставления субсидии и (или) нарушения Требований, выявленного по результатам проверок, проведенных Уполномоченным органом и (или) органами муниципального финансового контроля, получатель субсидии обязан возвратить субсидию в бюджет муниципального образования городского округа «Воркута» в течение 10 календарных дней со дня получения итогов проверки в размере (R), рассчитанном по формуле:

$$R=\sum_{j=1}^{n} \bar{Q}_j * P_j$$, где:

$\bar{Q}_j$ – объем муниципальной услуги, учтенной при расчете размера перечисленной субсидии, который получателем субсидии не оказан и (или) оказан j-му потребителю услуги с нарушением Требований;

Pj – объем финансового обеспечения затрат, связанных с оказанием муниципальной услуги, определенный в соответствии с Требованиями в расчете на один человеко-час;

n – число потребителей, которым муниципальная услуга в соответствии с социальным сертификатом i-м получателем субсидии не оказана и (или) оказана с нарушением Требований.

В случае отказа от добровольного возврата субсидии в установленный срок Уполномоченный орган не позднее 30 календарных дней со дня истечения срока добровольного возврата субсидии, обращается в суд с соответсствующими требованиями.

12. Не использованные в отчетном финансовом году остатки субсидий, предоставляемые в соответствии с соглашениями, остаются в распоряжении получателя субсидии при условии соблюдения достижения им в отчетном финансовом году результата предоставления субсидии, определенного соглашением на соответствующий финансовый год, и оказания муниципальной услуги в соответствии с Требованиями.

13. При расторжении соглашения получатель субсидии возвращает сумму субсидии, предоставленную ранее в целях оплаты соглашения, за исключением суммы, соответствующей объему муниципальных услуг, оказанных в надлежащем порядке до дня расторжения соглашения, в бюджет муниципального образования городского округа «Воркута», в том числе сумму возмещенного потребителю услуг вреда, причиненного его жизни и (или) здоровью, на основании решения Уполномоченного органа, в сроки, определенные условиями соглашения.

ПОСТАНОВЛЕНИЕ АДМИНИСТРАЦИИ МУНИЦИПАЛЬНОГО ОБРАЗОВАНИЯ ГОРОДСКОГО ОКРУГА «ВОРКУТА» от 25 декабря 2023 года № 1512

«О внесении изменений в постановление администрации муниципального образования городского округа «Воркута» от 12.09.2023 № 1004 «Об организации деятельности по предоставлению социального заказа на территории муниципального образования городского округа «Воркута»

Руководствуясь постановлением Правительства Российской Федерации от 30.05.2023 № 871 «О внесении изменений в некоторые акты Правительства Российской Федерации», администрация муниципального образования городского округа «Воркута»

П О С Т А Н О В Л Я Е Т:

1. Внести в приложение № 4 «Порядок формирования муниципальных социальных заказов на оказание муниципальных услуг в социальной сфере, отнесенных к полномочиям органов местного самоуправления муниципального образования городского округа «Воркута» (далее – Порядок) к постановлению от 12.09.2023 № 1004 «Об организации деятельности по предоставлению социального заказа на территории муниципального образования городского округа «Воркута» следующие изменения:

1.1 пункт 4 раздела I приложения № 1 к Порядку исключить;

1.2 разделы II и III приложения № 1 к Порядку изложить согласно приложению № 1 к настоящему постановлению;

1.3 разделы I, III, IV приложения № 2 к Порядку изложить согласно приложению № 2 к настоящему постановлению.

2. Настоящее постановление вступает в силу со дня официального опубликования, применяется при формировании муниципального социального заказа на 2024 год и на плановый период 2025 и 2026 годов и подлежит размещению на официальном сайте администрации муниципального образования городского округа «Воркута» в информационно-телекоммуникационной сети «Интернет» (https://vorkuta.gosuslugi.ru/).

3. Контроль за исполнением настоящего постановления возложить на заместителя руководителя администрации муниципального образования городского округа «Воркута» - начальника управления образования администрации муниципального образования городского округа «Воркута» В.В. Шукюрову.

Врио главы городского округа «Воркута» -
руководителя администрации
городского округа «Воркута»
А.А. КАМКИН

Приложение № 1
к постановлению администрации
городского округа «Воркута»
от 25 декабря 2023 года № 1512

II. Сведения об объеме оказания муниципальных услуг (укрупненной муниципальной услуги) в очередном финансовом году и плановом периоде, а также за пределами планового периода

Наименование укрупненной муниципальной услуги

_____

1. Сведения об объеме оказания муниципальных услуг (муниципальных услуг, составляющих укрупненную муниципальную услугу), на 20__ год (на очередной финансовый год)

Наименование муниципальной услуги (муниципальных услуг, составляющих укрупненную муниципальную услугу)	Уникальный номер реестровой записи	Содержание муниципальной услуги (муниципальных услуг в социальной сфере, составляющих укрупненную услугу»	Условия (формы) оказания муниципальной услуги (муниципальных услуг, составляющих укрупненную муниципальную услугу)	Категории потребителей муниципальных услуг (муниципальных услуг, составляющих укрупненную муниципальную услугу)	Уполномоченный орган (орган, уполномоченный на формирование муниципального социального заказа)	Срок оказания муниципальной услуги (муниципальных услуг, составляющих укрупненную муниципальную услугу)	Год определения исполнителей муниципальных услуг (муниципальных услуг, составляющих укрупненную муниципальную услугу)	Место оказания муниципальной услуги (муниципальных услуг, составляющих укрупненную муниципальную услугу)	Показатель, характеризующий объем оказания муниципальной услуги (муниципальных, составляющих укрупненную муниципальную услугу)			Значение показателя, характеризующего объем оказания муниципальной услуги (муниципальных услуг, составляющих укрупненную муниципальную услугу) по способам определения исполнителей муниципальных услуг (муниципальных услуг, составляющих укрупненную муниципальную услугу)				Предельные допустимые возможные отклонения от показателей, характеризующих объем оказания муниципальной услуги (муниципальных услуг, составляющих укрупненную муниципальную услугу)
									наименование показателя	единица измерения		оказываемого муниципальными казенными учреждениями на основании муниципального задания	оказываемого муниципальными бюджетными и автономными учреждениями на основании муниципального задания	в соответствии с конкурсом	в соответствии с социальными сертификатами	
										наименование	код по ОКЕИ					
1	2	3	4	5	6	7	8	9	10	11	12	13	14	15	16	17

Итого																

2. Сведения об объеме оказания муниципальных услуг (муниципальных услуг, составляющих укрупненную муниципальную услугу), на 20__ год (на 1-й год планового периода)

Наименование муниципальной услуги (муниципальных услуг, составляющих укрупненную муниципальную услугу)	Уникальный номер реестровой записи	Содержание муниципальной услуги (муниципальных услуг в социальной сфере, составляющих укрупненную услугу»	Условия (формы) оказания муниципальной услуги (муниципальных услуг, составляющих укрупненную муниципальную услугу)	Категории потребителей муниципальных услуг (муниципальных услуг, составляющих укрупненную муниципальную услугу)	Уполномоченный орган (орган, уполномоченный на формирование муниципального социального заказа)	Срок оказания муниципальной услуги (муниципальных услуг, составляющих укрупненную муниципальную услугу)	Год определения исполнителей муниципальных услуг (муниципальных услуг, составляющих укрупненную муниципальную услугу)	Место оказания муниципальной услуги (муниципальных услуг, составляющих укрупненную муниципальную услугу)	Показатель, характеризующий объем оказания муниципальной услуги (муниципальных, составляющих укрупненную муниципальную услугу)			Значение показателя, характеризующего объем оказания муниципальной услуги (муниципальных услуг, составляющих укрупненную муниципальную услугу) по способам определения исполнителей муниципальных услуг (муниципальных услуг, составляющих укрупненную муниципальную услугу)				Предельные допустимые возможные отклонения от показателей, характеризующих объем оказания муниципальной услуги (муниципальных услуг, составляющих укрупненную муниципальную услугу)
									наименование показателя	единица измерения		оказываемого муниципальными и казенными учреждениями на основании муниципального задания	оказываемого муниципальными бюджетными и автономными учреждениями на основании муниципального задания	в соответствии с конкурсом	в соответствии с социальными сертификатами	
										наименование	код по ОКЕИ					
1	2	3	4	5	6	7	8	9	10	11	12	13	14	15	16	17
Итого																

3. Сведения об объеме оказания муниципальных услуг (муниципальных услуг, составляющих укрупненную муниципальную услугу), на 20__ год (на 2-й год планового периода)

Наименование муниципальной услуги (муниципальных услуг, составляющих укрупненную муниципальную услугу)	Уникальный номер реестровой записи	Содержание муниципальной услуги (муниципальных услуг в социальной сфере, составляющих укрупненную услугу»	Условия (формы) оказания муниципальной услуги (муниципальных услуг, составляющих укрупненную муниципальную услугу)	Категории потребителей муниципальных услуг (муниципальных услуг, составляющих укрупненную муниципальную услугу)	Уполномоченный орган (орган, уполномоченный на формирование муниципального социального заказа)	Срок оказания муниципальной услуги (муниципальных услуг, составляющих укрупненную муниципальную услугу)	Год определения исполнителей муниципальных услуг (муниципальных услуг, составляющих укрупненную муниципальную услугу)	Место оказания муниципальной услуги (муниципальных услуг, составляющих укрупненную муниципальную услугу)	Показатель, характеризующий объем оказания муниципальной услуги (муниципальных, составляющих укрупненную муниципальную услугу)			Значение показателя, характеризующего объем оказания муниципальной услуги (муниципальных услуг, составляющих укрупненную муниципальную услугу) по способам определения исполнителей муниципальных услуг (муниципальных услуг, составляющих укрупненную муниципальную услугу)				Предельные допустимые возможные отклонения от показателей, характеризующих объем оказания муниципальной услуги (муниципальных услуг, составляющих укрупненную муниципальную услугу)
									наименование показателя	единица измерения		оказываемого муниципальными и казенными учреждениями на основании муниципального задания	оказываемого муниципальными бюджетными и автономными учреждениями на основании муниципального задания	в соответствии с конкурсом	в соответствии с социальными сертификатами	
										наименование	код по ОКЕИ					
1	2	3	4	5	6	7	8	9	10	11	12	13	14	15	16	17
Итого																

III. Сведения о показателях, характеризующих качество оказания муниципальных услуг (муниципальных услуг, составляющих укрупненную муниципальную услугу), на срок оказания муниципальной услуги

Наименование муниципальной услуги (муниципальных услуг, составляющих укрупненную муниципальную услугу)	Уникальный номер реестровой записи	Содержание муниципальной услуги (муниципальных услуг в социальной сфере, составляющих укрупненную услугу»	Условия (формы) оказания муниципальной услуги (муниципальных услуг, составляющих укрупненную муниципальную услугу)	Категории потребителей муниципальных услуг (муниципальных услуг, составляющих укрупненную муниципальную услугу)	Год определения исполнителей муниципальных услуг (муниципальных услуг, составляющих укрупненную муниципальную услугу)	Место оказания муниципальной услуги (муниципальных услуг, составляющих укрупненную муниципальную услугу)	Показатель, характеризующий качество оказания муниципальной услуги (муниципальных услуг, составляющих укрупненную муниципальную услугу), на срок оказания муниципальной услуги			Значение показателя, характеризующего качество оказания муниципальной услуги (муниципальных услуг, составляющих укрупненную муниципальную услугу, на срок оказания муниципальной услуги	Предельные допустимые возможные отклонения от показателя, характеризующего качество оказания муниципальной услуги (муниципальных услуг, составляющих укрупненную муниципальную услугу, на срок оказания муниципальной услуги
							наименование показателя	единица измерения			
								наименование	код по ОКЕИ		
1	2	3	4	5	6	7	8	9	10	11	12

Приложение № 2
к постановлению администрации
городского округа «Воркута»
от 25 декабря 2023 года № 1512

I. Сведения о фактическом достижении показателей, характеризующих объем оказания муниципальной услуги в социальной сфере (укрупненной муниципальной услуги)

Наименование муниципальной услуги (укрупненной муниципальной услуги)	Год определения исполнителей муниципальной (укрупненной муниципальной услуги)	Место оказания муниципальной услуги (укрупненной муниципальной услуги)	Показатель, характеризующий объем оказания муниципальной услуги (укрупненной муниципальной услуги)			Значение планового показателя, характеризующего объем оказания муниципальной услуги (укрупненной муниципальной услуги)					Значение предельного допустимого возможного отклонения от показателя, характеризующего объем оказания муниципальной услуги (укрупненной муниципальной услуги)	Значение фактического показателя, характеризующего объем оказания муниципальной услуги (укрупненной муниципальной услуги), на "__" _____ 20__ г.					Значение фактического отклонения от показателя, характеризующего объем оказания муниципальной услуги (укрупненной муниципальной услуги)	Количество исполнителей услуг, исполнивших муниципальное задание, соглашение, с отклонениями, превышающими предельные допустимые возможные отклонения от показателя, характеризующего объем оказания муниципальной услуги (укрупненной муниципальной услуги)	Доля исполнителей услуг, исполнивших муниципальное задание, соглашение, с отклонениями, превышающими предельные допустимые возможные отклонения от показателя, характеризующего объем оказания муниципальной услуги (укрупненной муниципальной услуги)
			наименование показателя	единица измерения		всего	в том числе					всего	в том числе						
				наименование	код по ОКЕИ		оказываемого муниципальными казенными учреждениями на основании муниципального задания	оказываемого муниципальными бюджетными и автономными учреждениями на основании муниципального задания	оказываемого в соответствии с конкурсом	оказываемого в соответствии с социальными сертификатами			оказываемого муниципальными казенными учреждениями на основании муниципального задания	оказываемого муниципальными бюджетными и автономными учреждениями на основании муниципального задания	оказываемого в соответствии с конкурсом	оказываемого в соответствии с социальными сертификатами			
1	2	3	4	5	6	7	8	9	10	11	12	13	14	15	16	17	18	19	20

III. Сведения о плановых показателях, характеризующих объем и качество оказания муниципальной услуги в социальной сфере (муниципальных услуг в социальной сфере, составляющих укрупненную муниципальную услугу),
на «__» _____ 20__ года
Наименование укрупненной муниципальной услуги

Исполнитель муниципальной услуги				Уникальный номер реестровой записи	Наименование муниципальной услуги	Условия (формы) оказания муниципальной услуги	Категории потребителей муниципальных услуг	Год определения исполнителей муниципальных услуг	Место оказания муниципальной услуги	Показатель, характеризующий качество оказания муниципальной услуги			Значение планового показателя, характеризующего качество оказания муниципальной услуги	Предельные допустимые возможные отклонения от показателя, характеризующего	Показатель, характеризующий объем оказания муниципальной услуги			Значение планового показателя, характеризующего объем оказания муниципальной услуги				Предельные допустимые возможные отклонения от показателя, характеризующего
уникальный код организации по Сводн	наименование исполнителя муниципальной услуги	организационно-правовая форма								наименование показателя	единица измерения				наименование показателя	единица измерения		оказываемый муниципальными казенными учреждениями на	оказываемый муниципальными бюджетными и автономны	в соответствии с конкурсом	в соответствии с социальными сертиф	
		наименование	код по ОКОПФ								наименование	код по ОКЕИ				наименование	Код по ОКЕИ					

ому реестру														качество оказания муниципальной услуги				основании муниципального задания	ми учреждениями на основании муниципального задания		икатами	объем оказания муниципальной услуги
1	2	3	4	5	6	7	8	9	10	11	12	13	14	15	16	17	18	19	20	21	22	23
			Итого по муниципальной услуге		х	х	х															
					х	х	х															
			Итого по укруп		х	х	х			х	х	х	х	х								
										х	х	х	х	х								

ненной муниципальной услуге							x	x	x	x	x							
							x	x	x	x	x							
		x	x	x			x	x	x	x	x							
							x	x	x	x	x							
							x	x	x	x	x							
							x	x	x	x	x							

IV. Сведения о фактических показателях, характеризующих объем и качество оказания муниципальной услуги
в социальной сфере (муниципальных услуг в социальной сфере, составляющих укрупненную муниципальную услугу),
на «__» _____ 20__ года

Наименование укрупненной муниципальной услуги

Исполнитель муниципальной услуги				Уникальный номер реестровой записи	Наименование муниципальной услуги	Условия (формы) оказания муниципальной услуги	Категории потребителей муниципальных услуг	Год определения исполнителей муниципальных услуг	Место оказания муниципальной услуги	Показатель, характеризующий качество оказания муниципальной услуги			Значение фактического показателя, характеризующего качество оказания муниципальной услуги	Фактическое отклонение от показателя, характеризующего качество оказания муниципальной услуги	Показатель, характеризующий объем оказания муниципальной услуги			Значение фактического показателя, характеризующего объем оказания муниципальной услуги				Фактическое отклонение от показателя, характеризующего объем оказания муниципальной услуги	Отклонение, превышающее предельные допустимые возможные отклонения от показателя, характеризующего качество оказания муниципальной услуги	Отклонение, превышающее предельные допустимые возможные отклонения от показателя, характеризующего объем оказания муниципальной услуги	Причина превышения
уникальный код организации по Сводному реестру	наименование исполнителя муниципальной услуги	организационно-правовая форма								наименование показателя	единица измерения				наименование показателя	единица измерения		оказываемый муниципальными казенными учреждениями на основании муниципального задания	оказываемый муниципальными бюджетными и автономными учреждениями на основании муниципального задания	в соответствии с конкурсом	в соответствии с социальными сертификатами				
		наименование	код по ОКОПФ								наименование	код по ОКЕИ				наименование	Код по ОКЕИ							
1	2	3	4	5	6	7	8	9	10	11	12	13	14	15	16	17	18	19	20	21	22	23	24	25	26

			Итого		x	x	x			x	x	x	x	x										
										x	x	x	x	x										
										x	x	x	x	x										
										x	x	x	x	x										
					x	x	x			x	x	x	x	x										
										x	x	x	x	x										
										x	x	x	x	x										
										x	x	x	x	x										
			Итого по муниципальной услуге		x	x	x																	
					x	x	x																	

ПОСТАНОВЛЕНИЕ АДМИНИСТРАЦИИ МУНИЦИПАЛЬНОГО ОБРАЗОВАНИЯ ГОРОДСКОГО ОКРУГА «ВОРКУТА» от 26 декабря 2023 года № 1518

«Об утверждении Порядка заключения в электронной форме и подписания усиленной квалифицированной электронной подписью лица, имеющего право действовать от имени соответственно уполномоченного органа, исполнителя муниципальных услуг в социальной сфере, соглашений о финансовом обеспечении затрат, связанных с оказанием муниципальных услуг в социальной сфере по направлению деятельности «реализация дополнительных общеразвивающих программ для детей» в соответствии с социальным сертификатом на получение муниципальной услуги в социальной сфере»

В соответствии с частью 3 статьи 21 Федерального закона от 13.07.2020 № 189-ФЗ «О государственном (муниципальном) социальном заказе на оказание государственных (муниципальных) услуг в социальной сфере», постановлением администрации муниципального образования городского округа «Воркута» от 22.12.2023 года № 1504 «Об утверждении порядка предоставления субсидии юридическим лицам, индивидуальным предпринимателям на оплату соглашения о финансовом обеспечении затрат, связанных с оказанием муниципальных услуг в социальной сфере по направлению деятельности «реализация дополнительных общеразвивающих программ для детей» в соответствии с социальным сертификатом на получение муниципальной услуги в социальной сфере в муниципального образования городского округа «Воркута», администрация муниципального образования городского округа «Воркута»

П О С Т А Н О В Л Я Е Т:

1. Утвердить Порядок заключения в электронной форме и подписания усиленной квалифицированной электронной подписью лица, имеющего право действовать от имени соответственно уполномоченного органа, исполнителя муниципальных услуг в социальной сфере, соглашений о финансовом обеспечении затрат, связанных с оказанием муниципальных услуг в социальной сфере по направлению деятельности «реализация дополнительных общеразвивающих программ для детей» в соответствии с социальным сертификатом на получение муниципальной услуги в социальной сфере, в муниципальном образовании городского округа «Воркута» согласно приложению к настоящему постановлению.

2. Настоящее постановление вступает в силу с 01.01.2024, подлежит размещению на официальном сайте администрации муниципального образования городского округа «Воркута» в информационно-телекоммуникационной сети «Интернет» (https:// vorkuta.gosuslugi.ru).

3. Контроль за исполнением настоящего постановления возложить на заместителя руководителя администрации городского округа «Воркута» - начальника управления образования администрации городского округа «Воркута» В.В. Шукюрову.

Врио главы городского округа «Воркута» -
руководителя администрации
городского округа «Воркута»
А.А. КАМКИН

Приложение

УТВЕРЖДЕН
постановлением администрации
городского округа «Воркута»
от 26 декабря 2023 года № 1518

Порядок заключения в электронной форме и подписания усиленной квалифицированной электронной подписью лица, имеющего право действовать от имени соответственно уполномоченного органа, исполнителя муниципальных услуг в социальной сфере, соглашений о финансовом обеспечении затрат, связанных с оказанием муниципальных услуг в социальной сфере по направлению деятельности «реализация дополнительных общеразвивающих программ для детей» в соответствии с социальным сертификатом на получение муниципальной услуги в социальной сфере

1. Настоящий Порядок устанавливает порядок заключения в электронной форме и подписания усиленной квалифицированной электронной подписью лица, имеющего право действовать от имени соответственно уполномоченного органа (далее-электронная подпись), исполнителя муниципальных услуг в социальной сфере по направлению деятельности «реализация дополнительных общеразвивающих программ для детей», организация которых отнесена к полномочиям органов местного самоуправления администрации муниципального образования городского округа «Воркута» (далее–исполнитель услуг), соглашений о финансовом обеспечении затрат, связанных с оказанием муниципальных услуг в социальной сфере в соответствии с социальным сертификатом на получение муниципальной услуги в социальной сфере, в случае предоставления исполнителем услуг социального сертификата на получение муниципальной услуги в социальной сфере в уполномоченный орган или без предоставления социального сертификата на получение муниципальной услуги в социальной сфере (далее–соглашение) в соответствии с частью 12 статьи 20 Федерального закона от 13.07.2020 № 189-ФЗ «О государственном (муниципальном) социальном заказе на оказание государственных (муниципальных) услуг в социальной сфере» (далее-Федеральный закон № 189-ФЗ).

Под уполномоченным органом в целях настоящего Порядка понимается управление образования администрации муниципального образования городского округа «Воркута», утверждающий муниципальный социальный заказ на оказание муниципальных услуг в социальной сфере (далее – муниципальный социальный заказ) и обеспечивающий предоставление муниципальных услуг в социальной сфере потребителям муниципальных услуг в социальной сфере (далее - потребители услуг) в соответствии с показателями, характеризующими качество оказания муниципальных услуг в социальной сфере и (или) объем оказания таких услуг и установленными муниципальным социальным заказом.

Под исполнителем услуг в целях настоящего Порядка понимается юридическое лицо (кроме муниципального учреждения муниципального образования городского округа «Воркута»), индивидуальный предприниматель, оказывающий муниципальные услуги в социальной сфере потребителям услуг на основании соглашения в соответствии с социальным сертификатом, заключенного в соответствии с настоящим Порядком.

Иные понятия, применяемые в настоящем Порядке, используются в значениях, указанных в Федеральном законе № 189-ФЗ.

2. Соглашение в соответствии с социальным сертификатом и дополнительные соглашения формируются в форме электронного документа в информационной системе и подписываются усиленными квалифицированными электронными подписями лиц, имеющих право действовать от имени соответственно уполномоченного органа, исполнителя услуг.

3. Внесение изменений в соглашение в соответствии с социальным сертификатом, а также его расторжение осуществляются посредством заключения дополнительных соглашений к таким соглашениям (далее – дополнительные соглашения) в порядке и сроки, установленные пунктами 6 и 7 настоящего Порядка. Взаимодействие уполномоченного органа и исполнителя услуг при заключении и подписании соглашения, дополнительных соглашений осуществляется посредством автоматизированной информационной системы «Навигатор дополнительного образования детей Республики Коми» (https://komi.pfdo.ru) (далее – информационная система) с использованием усиленных квалифицированных электронных подписей.

4. Соглашение и дополнительные соглашения заключаются по форме утвержденной финансовым управлением администрации муниципального образования городского округа «Воркута».

5. Проект соглашения формируется уполномоченным органом в соответствии с пунктом 2 настоящего Порядка для подписания юридическим лицом, индивидуальным предпринимателем, подавшим заявку в информационной системе на включение указанного лица в реестр исполнителей услуг по социальному сертификату (далее – лицо, подавшее заявку), и заключается с лицом, подавшим заявку, после принятия уполномоченным органом в соответствии с пунктом 16 Положения о структуре реестра исполнителей государственных (муниципальных) услуг в социальной сфере в соответствии с социальным сертификатом на получение государственной (муниципальной) услуги в социальной сфере и порядке формирования информации, включаемой в такой реестр, утвержденного постановлением Правительства Российской Федерации от 13.02.2021 № 183 «Об утверждении Положения о структуре реестра исполнителей государственных (муниципальных) услуг в социальной сфере в соответствии с социальным сертификатом на получение государственной (муниципальной) услуги в социальной сфере и порядке формирования информации, включаемой в такой реестр, а также Правил исключения исполнителя государственных (муниципальных) услуг в социальной сфере в соответствии с социальным сертификатом на получение государственной (муниципальной) услуги в социальной сфере» (далее – Постановление № 183), решения о формировании соответствующей информации, включаемой в реестр исполнителей муниципальных услуг в социальной сфере.

6. В течение 3 рабочих дней, следующих за днем формирования в соответствии с пунктом 0 настоящего Порядка в информационной системе проекта соглашения в соответствии с социальным сертификатом, лицо, подавшее заявку, подписывает проект такого соглашения усиленной квалифицированной электронной подписью лица, имеющего право действовать от имени юридического лица, индивидуального предпринимателя.

7. Подписанный лицом, подавшим заявку, проект соглашения в соответствии с социальным сертификатом направляется посредством информационной системы уполномоченному органу. В течение одного рабочего дня со дня, следующего за днем получения, подписанного лицом, подавшим заявку, проекта соглашения в соответствии с социальным сертификатом, уполномоченный орган подписывает такой проект соглашения и направляет подписанное им соглашение в соответствии с социальным сертификатом посредством информационной системы лицу, подавшему заявку. В течение 3 рабочих дней после подписания соглашения в соответствии с социальным сертификатом уполномоченный орган размещает информацию об указанном соглашении в информационной системе.

8. В случае наличия у лица, подавшего заявку, разногласий по проекту соглашения, в течение одного рабочего дня следующего за днем размещения проекта соглашения лицо, подавшее заявку, формирует, в информационной системе возражения., которые размещаются не более, чем один раз в отношении соответствующего проекта соглашения и которые содержат замечания к соответствующим положениям проекта соглашения.

9. В течение 3 рабочих дней, следующих за днем размещения лицом, подавшим заявку, в информационной системе в соответствии с пунктом 8 настоящего Порядка возражений, уполномоченный орган рассматривает такие возражения и формирует в информационной системе протокол разногласий, подписанный электронной подписью, об учете содержащихся в возражениях замечаний лица, подавшего заявку, с приложением доработанного проекта соглашения в соответствии с социальным сертификатом или об отказе учесть возражения с обоснованием такого отказа с приложением проекта соглашения в соответствии с социальным сертификатом.

10. В случае наличия у исполнителя услуг разногласий по проекту дополнительного соглашения формирование исполнителем услуг возражений в отношении соответствующего проекта дополнительного соглашения и их рассмотрение уполномоченным органом осуществляются в порядке и сроки, которые установлены пунктами 8 и 9 настоящего Порядка.

ПОСТАНОВЛЕНИЕ АДМИНИСТРАЦИИ МУНИЦИПАЛЬНОГО ОБРАЗОВАНИЯ ГОРОДСКОГО ОКРУГА «ВОРКУТА» от 26 декабря 2023 года № 1520

«О внесении изменения в постановление администрации муниципального образования городского округа «Воркута» от 27.06.2018 № 932 «Об утверждении Положения о персонифицированном дополнительном образовании детей в муниципальном образовании городского округа «Воркута»

Руководствуясь Федеральным законом от 13.07.2020 № 189-ФЗ «О государственном (муниципальном) социальном заказе на оказание государственных (муниципальных) услуг в социальной сфере», на основании постановления правительства Республики Коми от 12.07.2023 № 321 «О некоторых вопросах оказания государственных услуг в социальной сфере в Республике Коми», постановления администрации муниципального образования городского округа «Воркута» от 12.09.2023 № 1004 «Об организации деятельности по предоставлению социального заказа на территории муниципального образования городского округа «Воркута», Устава муниципального образования городского округа «Воркута», администрация муниципального образования городского округа «Воркута»,

П О С Т А Н О В Л Я Е Т:

1. Внести в приложение к постановлению администрации муниципального образования городского округа «Воркута» от 27.06.2018 № 932 «Об утверждении Положения о персонифицированном дополнительном образовании детей в муниципальном образовании городского округа «Воркута» следующее изменение:

таблицу № 1 «Максимальное число часов учебной нагрузки, предусматриваемой одновременно по сертификату дополнительного образования за счет бюджетных средств» раздела IV изложить в следующей редакции:

«

Наименование категории детей	Норматив обеспечения сертификата дополнительного образования, часов в неделю	Дополнительные часы при выборе дополнительных общеобразовательных программ, включенных в реестр значимых программ	Максимальный объем учебной нагрузки, при котором допускается формирование социального сертификата
Дети в возрасте от 5-ти до 18-ти лет	6	20	5,5

».

2. Настоящее постановление вступает в силу с 1 января 2024 года и подлежит размещению на официальном сайте администрации муниципального образования городского округа «Воркута» в информационно-телекоммуникационной сети «Интернет» (https://vorkuta.gosuslugi.ru/).

3. Контроль за исполнением настоящего постановления возложить на заместителя руководителя администрации муниципального образования городского округа «Воркута» - начальника управления образования администрации муниципального образования городского округа «Воркута» В.В. Шукюрову.

Врио главы городского округа «Воркута» -
руководителя администрации
городского округа «Воркута»
А.А. КАМКИН

ПОСТАНОВЛЕНИЕ АДМИНИСТРАЦИИ МУНИЦИПАЛЬНОГО ОБРАЗОВАНИЯ ГОРОДСКОГО ОКРУГА «ВОРКУТА» от 26 декабря 2023 года № 1521

«О внесении изменений в постановление администрации муниципального образования городского округа «Воркута» от 29.01.2021 № 113 «Об утверждении муниципальной программы муниципального образования городского округа «Воркута» «Развитие физической культуры и спорта»

В соответствии со статьей 179 Бюджетного кодекса Российской Федерации, статьями 16, 17 Федерального закона от 06.10.2003 № 131-ФЗ «Об общих принципах организации местного самоуправления в Российской Федерации», статьей 52 Устава муниципального образования городского округа «Воркута», решением Совета муниципального образования городского округа «Воркута» от 20.10.2023 № 530 «О внесении изменений в решение Совета муниципального образования городского округа «Воркута» от 22 декабря 2022 года № 402 «О бюджете муниципального образования городского округа «Воркута» на 2023 год и плановый период 2024 и 2025 годов», постановлением администрации муниципального образования городского округа «Воркута» от 28.02.2018 № 298 «Об утверждении порядка разработки, реализации и оценки эффективности муниципальных программ и методических указаний по разработке и реализации муниципальных программ в муниципальном образовании городского округа «Воркута», администрация муниципального образования городского округа «Воркута»

П О С Т А Н О В Л Я Е Т:

1. Внести в приложение к постановлению администрации муниципального образования городского округа «Воркута» от 29.01.2021 № 113 «Об утверждении муниципальной программы муниципального образования городского округа «Воркута» «Развитие физической культуры и спорта» следующие изменения:

1.1 позицию «Целевые индикаторы и показатели муниципальной программы» паспорта муниципальной программы муниципального образования городского округа «Воркута» «Развитие физической культуры и спорта» изложить в следующей редакции:

«

Целевые индикаторы и показатели муниципальной программы	1. уровень обеспеченности граждан спортивными сооружениями исходя из единовременной пропускной способности объектов спорта, %; 2. единовременная пропускная способность спортивных сооружений, человек; 3. количество реализованных народных проектов в сфере физической культуры и спорта, ед.; 4. доля граждан, систематически занимающегося физической культурой и спортом, в общей численности населения, %; 5. доля лиц с ограниченными возможностями здоровья и инвалидов, систематически занимающихся физической культурой и спортом, в общей численности населения, не имеющего противопоказаний для занятий физической культурой и спортом, %; 6. доля населения, выполнившего нормативы испытаний (тестов) Всероссийского физкультурно-спортивного комплекса «Готов к труду и обороне» (ГТО), в общей численности населения, принявшего участие в выполнении нормативов испытаний (тестов) Всероссийского физкультурно-спортивного комплекса «Готов к труду и обороне» (ГТО), %; 7. доля спортсменов-разрядников, имеющих разряды и звания (от I разряда до спортивного звания «Заслуженный мастер спорта»), в общем количестве спортсменов-разрядников в учреждениях физкультурно-спортивной направленности, %; 8. охват занимающихся по программам спортивной подготовки в организациях ведомственной принадлежности физической культуры и спорта в общем количестве занимающихся в организациях ведомственной принадлежности физической культуры и спорта, %; 9. доля организаций, оказывающих услуги по спортивной подготовке в соответствии с федеральными стандартами спортивной подготовки, в общем количестве организаций в сфере физической культуры и спорта, в том числе для лиц с ограниченными возможностями здоровья и инвалидов, %; 10. доля лиц, занимающихся по дополнительным образовательным программам спортивной подготовки по видам спорта в организациях ведомственной принадлежности физической культуры и спорта 11. доля квалифицированных тренеров в общем количестве штатных тренеров физкультурно-спортивных организаций, %; 12. доля квалифицированных тренеров-преподавателей в общем количестве штатных тренеров-преподавателей физкультурно-спортивных организаций, %; 13. доля работников со специальным образованием в общей численности штатных работников в области физической культуры и спорта, %; 14. доля реализованных мероприятий для спортсменов юношеского, юниорского, молодежного возраста в утвержденном календарном плане официальных физкультурных мероприятий и спортивных мероприятий Республики Коми, %; 15. удельный вес проведенных физкультурно - оздоровительных и спортивных мероприятий для населения, в том числе для лиц с ограниченными возможностями здоровья (в том числе с привлечением к реализации указанных мероприятий социально ориентированных некоммерческих организаций), %; 16. численность спортсменов, включенных в составы спортивных сборных команд Республики Коми, %; 17. уровень ежегодного достижения показателей (индикаторов) муниципальной программы МО ГО «Воркута» «Развитие физической культуры и спорта», %; 18. удельный вес реализованных мероприятий муниципальной программы МО ГО «Воркута» «Развитие физической культуры и спорта», %.

»;

1.2 позицию «Объемы бюджетных ассигнований Программы» паспорта муниципальной программы муниципального образования городского округа «Воркута» «Развитие физической культуры и спорта» изложить в следующей редакции:

«

Объемы бюджетных ассигнований Программы	Год	Средства федерального бюджета (руб.)	Средства республиканского бюджета (руб.)	Средства местного бюджета (руб.)	Средства от приносящей доход деятельности (руб.)	Всего (руб.)
	2021	0,0	48 734 491,07	236 817 369,37	0,0	285 551 860,44
	2022	0,0	62 132 072,84	244 837 171,47	0,0	306 969 244,31
	2023	0,0	62 386 493,14	243 916 176,00	0,0	306 302 669,14
	2024	0,0	59 769 228,00	187 689 418,00	0,0	247 458 646,00

	2025	0,0	59 769 228,00	188 948 418,00	0,0	248 717 646,00
	Итого	0,0	292 791 513,05	1 102 208 552,84	0,0	1 395 000 065,89

»;

1.3. Таблицу 1 «Перечень и характеристики основных мероприятий муниципальной программы» изложить в редакции согласно приложению № 1 к настоящему постановлению;

1.4 таблицу 2 «Сведения об основных мерах правового регулирования в сфере реализации муниципальной программы» изложить в редакции согласно приложению № 2 к настоящему постановлению;

1.5 таблицу 3 «Перечень и сведения о целевых индикаторах и показателях муниципальной программы» изложить в редакции согласно приложению № 3 к настоящему постановлению;

1.6 таблицу 5 «Ресурсное обеспечение и прогнозная (справочная) оценка расходов бюджета муниципального образования городского округа «Воркута» на реализацию целей муниципальной программы за счет всех источников финансирования» изложить в редакции согласно приложению № 4 к настоящему постановлению;

1.7 таблицу 6 «Прогноз сводных показателей муниципальных заданий на оказание муниципальных услуг (работ) муниципальными учреждениями» изложить в редакции согласно приложению № 5 к настоящему постановлению.

2. Настоящее постановление вступает в силу со дня официального опубликования, подлежит размещению на официальном сайте администрации муниципального образования городского округа «Воркута» в информационно-телекоммуникационной сети «Интернет» (http://vorkuta.gosuslugi.ru).

3. Контроль за исполнением настоящего постановления возложить на заместителя руководителя администрации городского округа «Воркута» - начальника управления образования администрации городского округа «Воркута» В.В. Шукюрову.

Врио главы городского округа «Воркута» -
руководителя администрации
городского округа «Воркута»
А.А. КАМКИН

Приложение № 1
к постановлению администрации
муниципального образования
городского округа «Воркута»
от «26» декабря 2023 г. № 1521

Таблица 1

Перечень и характеристики основных мероприятий муниципальной программы

N п/п	Номер и наименование основного мероприятия	Ответственный исполнитель	Срок		Ожидаемый непосредственный результат выполнения основного мероприятия (краткое описание)	Основные направления реализации	Связь с целевыми индикаторами (показателями) муниципальной программы (подпрограммы)
			начала реализации	окончания реализации			
1	2	3	4		5	6	7
Задача 1: Развитие инфраструктуры физической культуры и спорта							
1.	Основное мероприятие 0.1.1. Строительство и реконструкция спортивных объектов для муниципальных нужд	Управление физической культуры и спорта администрации муниципального образования городского округа «Воркута»	2021	2025	Увеличено количество спортивных сооружений не менее чем на 1 ед. (ежегодно)	Разработка проектно-сметной документации на капитальный ремонт спортивного комплекса (г. Воркута, ул. Чернова, д. 7)	- Уровень обеспеченности граждан спортивными сооружениями исходя из единовременной пропускной способности объектов спорта (процент); - Единовременная пропускная способность спортивных сооружений, человек (с нарастающим итогом с начала реализации Программы); - Доля граждан, систематически занимающихся физической культурой и спортом, в общей численности населения (процент)
2.	Основное мероприятие 0.1.2. Модернизация и укрепление материально технической базы организаций физкультурно-спортивной направленности	Управление физической культуры и спорта администрации муниципального образования городского округа «Воркута»	2021	2025	Укреплена материально-техническая база не менее чем в 1 муниципальной организации в сфере физической культуры и спорта (ежегодно)	Проведение капитального ремонта организациями, осуществляющими спортивную подготовку; укрепление материально-технической базы организаций, осуществляющих спортивную подготовку; участие в конкурсе на предоставление субсидий из республиканского бюджета Республики Коми бюджетам муниципальных образований на создание безопасных условий в организациях физической культуры и спорта в Республике Коми, реализация межбюджетных трансфертов, имеющих целевое назначение, направленных на выполнение мероприятий по созданию безопасных условий в организациях в сфере физической культуры и спорта	- Доля организаций, оказывающих услуги по спортивной подготовке в соответствии с федеральными стандартами спортивной подготовки, в общем количестве организаций в сфере физической культуры и спорта, в том числе для лиц с ограниченными возможностями здоровья и инвалидов (процент) - Доля граждан, систематически занимающихся физической культурой и спортом, в общей численности населения (процент)
3.	Основное мероприятие 0.1.3. Реализация проекта "Народный бюджет" в сфере физической культуры и спорта	Управление физической культуры и спорта администрации муниципального образования городского округа «Воркута»	2021	2025	Реализовано не менее 1 проекта в сфере физической культуры и спорта (ежегодно)	Формирование перечня народных проектов в сфере физической культуры и спорта для реализации их в рамках проекта "Народный бюджет", участие в конкурсном отборе на предоставление субсидий из республиканского бюджета Республики Коми бюджетам муниципальных образований на реализацию народных проектов в сфере физической культуры и спорта	- Количество реализованных народных проектов в сфере физической культуры и спорта (единиц в год)
Задача 2: Обеспечение деятельности учреждений, осуществляющих физкультурно-спортивную работу с населением							
4.	Основное мероприятие 0.2.1. Оказание муниципальных услуг (выполнение работ) учреждениями физкультурно-спортивной направленности	Управление физической культуры и спорта администрации муниципального образования городского округа	2021	2025	Муниципальное задание МБУ «ЦСМ «Юбилейный» выполнено не менее чем на 95% (ежегодно)	Содержание и обеспечение деятельности МБУ «ЦСМ «Юбилейный» по организации проведения массовых физкультурных мероприятий (физкультурно-оздоровительных мероприятий)	- Доля граждан, систематически занимающихся физической культурой и спортом, в общей численности населения (процент)

		«Воркута»					
5.	Основное мероприятие 0.2.2. Реализация отдельных мероприятий регионального проекта «Новая физическая культура населения (Спорт - норма жизни)» в части закупки спортивно-технологического оборудования для создания малых спортивных площадок	Управление физической культуры и спорта администрации муниципального образования городского округа «Воркута»	2021	2022	Поставлены комплекты спортивно-технологического оборудования для создания малых спортивных площадок не менее 1 ед.	Участие в конкурсном отборе на предоставление субсидий из республиканского бюджета Республики Коми бюджетам муниципальных образований в части закупки спортивно-технологического оборудования для создания малых спортивных площадок	- Уровень обеспеченности граждан спортивными сооружениями исходя из единовременной пропускной способности объектов спорта (процент); - Единовременная пропускная способность спортивных сооружений, человек (нарастающим итогом с начала реализации подпрограммы)
Задача 3. Вовлечение всех категорий населения МО ГО "Воркута" в массовые физкультурные и спортивные мероприятия							
6.	Основное мероприятие 0.3.1. Пропаганда и популяризация физической культуры и спорта среди жителей МО ГО «Воркута»	Управление физической культуры и спорта администрации муниципального образования городского округа «Воркута»	2021	2025	Увеличено количество публикаций, пропагандирующих здоровый образ жизни не менее чем на 10 единиц (ежегодно)	Информационное сопровождение спортивной жизни городского округа "Воркута"	- Доля населения, выполнившего нормативы испытаний (тестов) Всероссийского физкультурно-спортивного комплекса "Готов к труду и обороне" (ГТО), в общей численности населения, принявшего участие в выполнении нормативов испытаний (тестов) Всероссийского физкультурно-спортивного комплекса «Готов к труду и обороне» (ГТО); - Доля граждан, систематически занимающегося физической культурой и спортом, в общей численности населения (процент)
7.	Основное мероприятие 0.3.2. Организация, проведение официальных физкультурно-оздоровительных и спортивных мероприятий для населения, в том числе для лиц с ограниченными возможностями здоровья (в том числе с привлечением к реализации указанных мероприятий социально ориентированных некоммерческих организаций)	Управление физической культуры и спорта администрации муниципального образования городского округа "Воркута"	2021	2025	100% утвержденных официальных физкультурных мероприятий и спортивных мероприятий для населения городского округа "Воркута" проведены в установленные сроки (ежегодно)	Организация и проведение утвержденных официальных физкультурных и спортивных мероприятий; предоставление из республиканского бюджета Республики Коми субсидий социально ориентированным некоммерческим организациям, осуществляющим деятельность на территории Республики Коми в области физической культуры и спорта	- Доля граждан, систематически занимающихся физической культурой и спортом, в общей численности населения (процент); - Доля лиц с ограниченными возможностями здоровья и инвалидов, систематически занимающихся физической культурой и спортом, в общей численности населения, не имеющего противопоказаний для занятий физической культурой и спортом (процент); -Удельный вес проведенных физкультурно-оздоровительных и спортивных мероприятий для населения, в том числе для лиц с ограниченными возможностями здоровья (в том числе с привлечением к реализации указанных мероприятий социально ориентированных некоммерческих организаций)
8.	Основное мероприятие 0.3.3. Реализация Всероссийского физкультурно-спортивного комплекса «Готов к труду и обороне» (ГТО)	Управление физической культуры и спорта администрации муниципального образования городского округа "Воркута"	2021	2025	Обеспечено 100-процентное проведение утвержденных официальных физкультурных и спортивных мероприятий в части Всероссийских физкультурно-спортивных комплексов «Готов к труду и обороне» (ГТО) в установленные сроки в рамках Календарного плана физкультурных мероприятий и спортивных мероприятий в городском округе «Воркута» (ежегодно)	Организация и проведение мероприятий Всероссийского физкультурно-спортивного комплекса «Готов к труду и обороне». Принятие нормативов комплекса ГТО у 100% населения городского округа «Воркута», изъявивших желания выполнить нормы комплекса ГТО	- Доля граждан, систематически занимающихся физической культурой и спортом, в общей численности населения (процент); - Доля населения, выполнившего нормативы испытаний (тестов) Всероссийского физкультурно-спортивного комплекса «Готов к труду и обороне» (ГТО), в общей численности населения, принявшего участие в выполнении нормативов испытаний (тестов) Всероссийского физкультурно-спортивного комплекса «Готов к труду и обороне» (ГТО) (процент)
9.	Основное мероприятие 0.3.4. Реализация мероприятий на создание безопасных условий в организациях в сфере физической культуры и спорта в Республике Коми	Управление физической культуры и спорта администрации муниципального образования городского округа	2021	2025	Укреплена материально-техническая база не менее чем в 1 муниципальной организации в сфере физической культуры и спорта (ежегодно)	Укрепление материально-технической базы муниципальных учреждений; реализация субсидий из республиканского бюджета Республики Коми бюджетам муниципальных образований на создание безопасных условий в организациях в сфере физической культуры и спорта в Республике Коми (ежегодно)	- Доля организаций, оказывающих услуги по спортивной подготовке в соответствии с федеральными стандартами спортивной подготовки, в общем количестве организаций в сфере физической культуры и спорта, в том числе для лиц с ограниченными возможностями здоровья и инвалидов (процент); - Доля граждан, систематически занимающихся физической

		«Воркута»					культурой и спортом, в общей численности населения (процент)
4. Обеспечение деятельности спортивных школ, осуществляющих подготовку спортсменов высокого класса и спортивного резерва							
10.	Основное мероприятие 0.4.1. Оказание муниципальных услуг (выполнение работ) учреждениями физкультурно-спортивной направленности, осуществляющих спортивную подготовку, реализующих программы по спортивной подготовке в соответствии с федеральными стандартами спортивной подготовки	Управление физической культуры и спорта администрации муниципального образования городского округа «Воркута»	2021	2025	Выполнено муниципальное задание 3-мя подведомственными учреждениями Управления физической культуры и спорта администрации МО ГО «Воркута» в полном объеме (ежегодно)	Подготовка спортивного резерва в спортивные сборные команды городского округа «Воркута» и Республики Коми; подготовка анализа выступлений спортсменов городского округа «Воркута» в соревнованиях различного уровня	- Доля организаций, оказывающих услуги по спортивной подготовке в соответствии с федеральными стандартами спортивной подготовки, в общем количестве организаций в сфере физической культуры и спорта, в том числе для лиц с ограниченными возможностями здоровья и инвалидов (процент); - Доля спортсменов-разрядников, имеющих разряды и звания (от I разряда до спортивного звания «Заслуженный мастер спорта»), в общем количестве спортсменов-разрядников в учреждениях физкультурно-спортивной направленности
11.	Основное мероприятие 0.4.2. Обеспечение социальных гарантий работникам учреждений физической культуры и спорта	Управление физической культуры и спорта администрации муниципального образования городского округа "Воркута"	2021	2025	Меры соцподдержки специалистов в сфере физической культуры и спорта. Обеспечение исполнения Закона РФ от 19.02.1993 N 4520-1 «О государственных гарантиях и компенсациях для лиц, работающих и проживающих в районах Крайнего Севера и приравненных к ним местностях» (ежемесячно)	Предоставлена компенсация по оплате жилого помещения и коммунальных услуг специалистам учреждений физической культуры и спорта работающим и проживающим в сельской местности	- Доля организаций, оказывающих услуги по спортивной подготовке в соответствии с федеральными стандартами спортивной подготовки, в общем количестве организаций в сфере физической культуры и спорта, в том числе для лиц с ограниченными возможностями здоровья и инвалидов (процент)
12.	Основное мероприятие 0.4.3. Организация учебно-тренировочных сборов учреждениями физкультурно-спортивной направленности, осуществляющих спортивную подготовку, реализующих программы по спортивной подготовке в соответствии с федеральными стандартами спортивной подготовки	Управление физической культуры и спорта администрации муниципального образования городского округа «Воркута»	2021	2025	Организованы учебно-тренировочные сборы не менее 25 спортсменам (ежегодно)	Осуществление финансовой поддержки муниципальным спортивным школам, участвующим в конкурсном отборе на получении субсидии для организации и проведения учебно-тренировочных сборов	- Охват занимающихся по программам спортивной подготовки в организациях ведомственной принадлежности физической культуры и спорта в общем количестве занимающихся в организациях ведомственной принадлежности физической культуры и спорта (процент)
13.	Основное мероприятие 0.4.4. Подготовка высококвалифицированных тренерских кадров для системы подготовки спортивного резерва	Управление физической культуры и спорта администрации муниципального образования городского округа «Воркута»	2021	2025	Увеличено количество высококвалифицированных тренерских кадров для системы подготовки спортивного резерва (ежегодно)	Повышение квалификации не менее 5 тренеров (ежегодно)	- Доля квалифицированных тренеров в общем количестве штатных тренеров физкультурно-спортивных организаций (процент); -Доля квалифицированных тренеров-преподавателей в общем количестве штатных тренеров-преподавателей физкультурно-спортивных организаций (процент)
14.	Основное мероприятие 0.4.5. Создание эффективных материальных и моральных стимулов для притока квалифицированных специалистов	Управление физической культуры и спорта администрации муниципального образования городского округа «Воркута»	2021	2025	Увеличено количество тренеров, имеющих квалификационную категорию, организаций физкультурно-спортивной направленности в городском округе "Воркута" не менее чем на 3 человека (ежегодно)	Участие в Конкурсе среди тренеров Республики Коми (ежегодно)	- Доля граждан, систематически занимающихся физической культурой и спортом, в общей численности населения (процент); - Доля квалифицированных тренеров в общем количестве штатных тренеров физкультурно-спортивных организаций (процент)

15.	Основное мероприятие 0.4.6. Реализация отдельных мероприятий регионального проекта «Спорт - норма жизни» в части подготовки спортивного резерва и спорта высших достижений	Управление физической культуры и спорта администрации муниципального образования городского округа «Воркута»	2021	2024	В муниципальные спортивные школы поставлено новое спортивное оборудование и инвентарь	Участие в конкурсном отборе в порядке определенном правилами предоставление субсидий муниципальным образованиям Республики Коми на государственную поддержку спортивных организаций, осуществляющих подготовку спортивного резерва для сборных команд Российской Федерации	- Охват занимающихся по программам спортивной подготовки в организациях ведомственной принадлежности физической культуры и спорта в общем количестве занимающихся в организациях ведомственной принадлежности физической культуры и спорта (процент); - Доля организаций, оказывающих услуги по спортивной подготовке в соответствии с федеральными стандартами спортивной подготовки, в общем количестве организаций в сфере физической культуры и спорта, в том числе для лиц с ограниченными возможностями здоровья и инвалидов (процент)
16.	**Основное мероприятие 0.4.7.** Организация работы по обеспечению деятельности муниципальных спортивных школ	Управление физической культуры и спорта администрации муниципального образования городского округа «Воркута»	2023	2025	Доля организаций, оказывающих услуги по спортивной подготовке в соответствии с федеральными стандартами спортивной подготовки, в общем количестве организаций в сфере физической культуры и спорта, в том числе для лиц с ограниченными возможностями здоровья и инвалидов, достигла 30 %	Оказание услуг технического и хозяйственного обслуживания муниципальных спортивных школ отрасли физической культуры и спорта	- Охват занимающихся по программам спортивной подготовки в организациях ведомственной принадлежности физической культуры и спорта в общем количестве занимающихся в организациях ведомственной принадлежности физической культуры и спорта (процент) - Доля лиц, занимающихся по дополнительным образовательным программам спортивной подготовки по видам спорта в организациях ведомственной принадлежности физической культуры и спорта (процент)
Задача 5. Развитие кадрового потенциала учреждений физической культуры и массового спорта							
16.	Основное мероприятие 0.5.1. Организация подготовки и переподготовки специалистов в сфере физической культуры и спорта	Управление физической культуры и спорта администрации муниципального образования городского округа «Воркута»	2021	2025	Прошли переподготовку и повысили свою квалификацию не менее 10 человек (ежегодно)	Повышение квалификации работников подведомственных Управлению ФКиС учреждений; организация работы по целевой подготовке кадров для отрасли "Физическая культура и спорт"	- Доля работников со специальным образованием в общей численности штатных работников в области физической культуры и спорта (процент)
17.	Основное мероприятие 0.5.2. Организация и проведение семинаров, "круглых столов" для специалистов, работающих независимо от ведомственной принадлежности в сфере физической культуры и спорта	Управление физической культуры и спорта администрации муниципального образования городского округа «Воркута»	2021	2025	Проведено не менее 3 мероприятий ежегодно со специалистами отрасли по вопросам усиления кадрового состава, обмена опытом, мнением о новшествах в сфере физической культуры и спорта (ежегодно)	Проведение семинаров для повышения квалификации спортивных судей; проведение расширенных совещаний со специалистами, работающими с населением в области физической культуры	- Доля граждан, систематически занимающихся физической культурой и спортом, в общей численности населения (процент); -Доля работников со специальным образованием в общей численности штатных работников в области физической культуры и спорта (процент)
Задача 6: Обеспечение муниципальной системы соревнований, направленной на предоставление возможности перспективным спортсменам повышать свои спортивные результаты							
18.	Основное мероприятие 0.6.1. Организация, проведение официальных городских соревнований для выявления перспективных и талантливых спортсменов	Управление физической культуры и спорта администрации муниципального образования городского округа «Воркута»	2021	2025	Проведено 100% официальных спортивных мероприятий, установленных календарным планом официальных физкультурных мероприятий и спортивных мероприятий Управления ФКиС администрации МО ГО "Воркута" (ежегодно)	Реализация Календарного плана официальных физкультурных мероприятий и спортивных мероприятий Управления ФКиС администрации МО ГО "Воркута" (ежегодно)	- Доля реализованных мероприятий для спортсменов юношеского, юниорского, молодежного возраста в утвержденном календарном плане официальных физкультурных мероприятий и спортивных мероприятий (процент); - Доля спортсменов разрядников, имеющих разряды и звания (от I разряда до спортивного звания «Заслуженный мастер спорта»), в общем количестве спортсменов-разрядников в учреждениях физкультурно-спортивной направленности (процент)
19.	Основное мероприятие 0.6.2. Проведение анализа выступления спортсменов учреждений спортивной	Управление физической культуры и спорта администрации	2021	2025	Выявлено не менее 10 перспективных и талантливых спортсменов по видам спорта (ежегодно)	Мониторинг результатов городских и республиканских соревнованиях по видам спорта для выявления перспективных и талантливых спортсменов;	- Доля реализованных мероприятий для спортсменов юношеского, юниорского, молодежного возраста в утвержденном календарном плане официальных физкультурных мероприятий и спортивных мероприятий

	направленности на официальных городских, и республиканских соревнованиях по видам спорта	муниципального образования городского округа «Воркута»				отбор перспективных и талантливых спортсменов по видам спорта	(процент); - Доля спортсменов разрядников, имеющих разряды и звания (от I разряда до спортивного звания «Заслуженный мастер спорта»), в общем количестве спортсменов-разрядников в учреждениях физкультурно-спортивной направленности (процент); -Удельный вес проведенных физкультурно-оздоровительных и спортивных мероприятий для населения, в том числе для лиц с ограниченными возможностями здоровья (в том числе с привлечением к реализации указанных мероприятий социально ориентированных некоммерческих организаций) (процент)
Задача 7: Содействие в достижении высоких спортивных результатов спортсменами различного класса							
20.	Основное мероприятие 0.7.1. Материальное стимулирование и поддержка высококвалифицированных спортсменов	Управление физической культуры и спорта администрации муниципального образования городского округа «Воркута»	2021	2025	Назначено не менее 10 стипендий одаренным детям "Надежда Воркуты" (ежегодно)	Осуществление выплат спортсменам высокого уровня за достижения спортивных результатов	- Численность спортсменов, включенных в составы спортивных сборных команд Республики Коми (процент)
21.	Основное мероприятие 0.7.2. Обеспечение участия спортивных сборных команд и спортсменов городского округа "Воркута" в республиканских, всероссийских спортивных соревнованиях, участие в организации и проведении республиканских, всероссийских мероприятий (соревнований) на территории городского округа "Воркута"	Управление физической культуры и спорта администрации муниципального образования городского округа «Воркута»	2021	2025	Ежегодно на территории городского округа "Воркута" проведено не менее 5 республиканских, всероссийских мероприятий, спортсменами городского округа "Воркута" занято не менее 50 призовых мест в официальных республиканских и всероссийских соревнованиях (ежегодно)	Участие в официальных физкультурных и спортивных мероприятиях Республики Коми в части межрегиональных, всероссийских и международных соревнований; командирование спортсменов городского округа «Воркута» для участия в официальных республиканских, всероссийских и международных соревнованиях	- Численность спортсменов, включенных в составы спортивных сборных команд Республики Коми (процент)
Задача 8. Обеспечение управления реализацией мероприятий муниципальной программы							
22.	Основное мероприятие 0.8.1. Руководство и управление в сфере установленных функций органов местного самоуправления	Управление физической культуры и спорта администрации муниципального образования городского округа «Воркута»	2021	2025	Ежегодно обеспечено выполнение всех основных мероприятий государственной программы в соответствии с установленными сроками	Содержание и обеспечение деятельности Управления физической культуры и спорта администрации МО ГО «Воркута»	- Уровень ежегодного достижения показателей (индикаторов) муниципальной программы МО ГО «Воркута» «Развитие физической культуры и спорта» (процент)
23.	Основное мероприятие 0.8.2. Координация и контроль за ходом реализации муниципальной программы	Управление физической культуры и спорта администрации муниципального образования городского округа «Воркута»	2021	2025	Ежегодный охват мониторингом не менее 100% основных мероприятий муниципальной программы	Проведение ежеквартального мониторинга реализации муниципальной программы, внесение изменений в Программу по совершенствованию реализации и корректировке намеченных мероприятий Программы, целевых индикаторов и расходов на реализацию мероприятий Программы на основании проведенного мониторинга	- Уровень ежегодного достижения показателей (индикаторов) муниципальной программы МО ГО «Воркута» «Развитие физической культуры и спорта» (процент); - Удельный вес реализованных мероприятий муниципальной программы МО ГО «Воркута» «Развитие физической культуры и спорта»

Приложение № 2
к постановлению администрации
муниципального образования
городского округа «Воркута»

от «26» декабря 2023 г. № 1521

Таблица 2

Сведения об основных мерах правового регулирования в сфере реализации муниципальной программы

N п/п	Вид нормативно-правового акта	Основные положения нормативно-правового акта	Ответственный исполнитель и соисполнители
1	2	3	4
1.	Федеральный закон Российской Федерации	от 04.12.2007 № 329 «О физической культуре и спорте в Российской Федерации»	Министерство спорта Российской Федерации; Администрация муниципального образования городского округа «Воркута»
2.	Федеральный закон Российской Федерации	от 06.10.2003 № 131-ФЗ «Об общих принципах организации местного самоуправления»	Администрация муниципального образования городского округа «Воркута»; Управление физической культуры и спорта администрации муниципального образования городского округа «Воркута»
3.	Федеральный закон Российской Федерации	от 29.12.2012 № 273-ФЗ «Об образовании в Российской Федерации»	Министерство образования Российской Федерации; Администрация муниципального образования городского округа «Воркута»
4.	Распоряжение Главы Республики Коми	от 31 июля 2014 г. № 209-р «Об утверждении Плана мероприятий по поэтапному внедрению Всероссийского физкультурно-спортивного комплекса «Готов к труду и обороне» (ГТО)» в Республике Коми	Министерство спорта Республики Коми
5.	Приказ Минспорта России	от 19.03.2020 № 224 «Об утверждении порядка присвоения квалификационных категорий тренеров и квалификационных требований к присвоению квалификационных категорий тренеров»	Министерство спорта Российской Федерации; Администрация муниципального образования городского округа «Воркута»
6.	Приказ Минспорта России	от 19.12.2019 № 1076 «Об утверждении порядка присвоения квалификационных категорий иных специалистов в области физической культуры и спорта и квалификационных требований к присвоению квалификационных категорий иных специалистов в области физической культуры и спорта»	Министерство спорта Российской Федерации; Администрация муниципального образования городского округа «Воркута»

Приложение № 3
к постановлению администрации
муниципального образования
городского округа «Воркута»
от «26» декабря 2023 г. № 1521

Таблица 3

Перечень и сведения
о целевых индикаторах и показателях муниципальной программы

№ п/п	Наименование целевого показатель (индикатора)	Единица измерения	Значения индикатора (показателя)				
			2021 год	2022 год	2023 год	2024 год	2025 год
1	2	3	4	5	6	7	8
Задача 1. Развитие инфраструктуры физической культуры и спорта							
1.	Уровень обеспеченности граждан спортивными сооружениями исходя из единовременной пропускной способности объекта спорта	процент	62,0	63,0	63,1	63,2	64,0
2.	Единовременная пропускная способность спортивных сооружений, человек	количество в год нарастающим итогом с начала реализации подпрограммы	5670	5680	4930	4930	4930
3.	Количество реализованных народных проектов в сфере физической культуры и спорта	количество в год	1	1	1	1	1
Задача 2. Обеспечение деятельности учреждений, осуществляющих физкультурно-спортивную работу с населением							
4.	Доля граждан, систематически занимающихся физической культурой и спортом, в общей численности населения	процент от общей численности населения	41,0	43,0	45,0	55,5	56,9
Задача 3. Вовлечение всех категорий населения МО ГО «Воркута» в массовые физкультурные и спортивные мероприятия							
5.	Доля лиц с ограниченными возможностями здоровья и инвалидов, систематически занимающихся физической	процент	10,3	11,3	12,3	13,0	14,0

	культурой и спортом, в общей численности населения, не имеющего противопоказаний для занятий физической культурой и спортом						
6.	Доля населения, выполнившего нормативы испытаний (тестов) Всероссийского физкультурно-спортивного комплекса «Готов к труду и обороне» (ГТО), в общей численности населения, принявшего участие в выполнении нормативов испытаний (тестов) Всероссийского физкультурно-спортивного комплекса «Готов к труду и обороне» (ГТО)	процент	41	42	43	44	45
Задача 4. Обеспечение деятельности спортивных школ, осуществляющих подготовку спортсменов высокого класса и спортивного резерва							
7.	Доля спортсменов-разрядников, имеющих разряды и звания (от I разряда до спортивного звания «Заслуженный мастер спорта»), в общем количестве спортсменов-разрядников в учреждениях физкультурно-спортивной направленности	процент	20	21	22	23	24
8.	Охват занимающихся по программам спортивной подготовки в организациях ведомственной принадлежности физической культуры и спорта в общем количестве занимающихся в организациях ведомственной принадлежности физической культуры и спорта	процент	26	27	-	-	-
9.	Доля организаций, оказывающих услуги по спортивной подготовке в соответствии с федеральными стандартами спортивной подготовки, в общем количестве организаций в сфере физической культуры и спорта, в том числе для лиц с ограниченными возможностями здоровья и инвалидов	процент	18	20	22	24	26
10.	Доля лиц, занимающихся по дополнительным образовательным программам спортивной подготовки по видам спорта в организациях ведомственной принадлежности физической культуры и спорта	процент	-	-	90	90	100
Задача 5. Развитие кадрового потенциала учреждений физической культуры и массового спорта							
11.	Доля квалифицированных тренеров в общем количестве штатных тренеров физкультурно-спортивных организаций	процент	30	40	-	-	-
12.	Доля квалифицированных тренеров-преподавателей в общем количестве штатных тренеров-преподавателей физкультурно-спортивных организаций	процент	-	-	40	45	50
13.	Доля работников со специальным образованием в общей численности штатных работников в области физической культуры и спорта	процент			40	50	60
Задача 6. Обеспечение муниципальной системы соревнований, направленной на предоставление возможности перспективным спортсменам повышать свои спортивные результаты							
14.	Доля реализованных мероприятий для спортсменов юношеского, юниорского, молодежного возраста в утвержденном календарном плане официальных физкультурных мероприятий и спортивных мероприятий Республики Коми	процент	100	100	100	100	100
15.	Удельный вес проведенных физкультурно-оздоровительных и спортивных мероприятий для населения, в том числе для лиц с ограниченными возможностями здоровья (в том числе с привлечением к реализации указанных мероприятий социально ориентированных некоммерческих организаций)	процент	100	100	100	100	100
Задача 7. Содействие в достижении высоких спортивных результатов спортсменами различного класса							
16.	Численность спортсменов, включенных в составы спортивных сборных команд Республики Коми	процент	5,5	6,5	7,5	8,5	9,5
Задача 8. Обеспечение управления реализацией мероприятий муниципальной программы							
17.	Уровень ежегодного достижения показателей (индикаторов) муниципальной программы МО ГО «Воркута» «Развитие физической культуры и спорта»	процент	75	90	95	100	100
18.	Удельный вес реализованных мероприятий муниципальной программы МО ГО «Воркута» «Развитие физической культуры и спорта»	процент	78	90	95	100	100

Приложение № 4
к постановлению администрации
муниципального образования
городского округа «Воркута»
от «26»декабря 2023 г. № 1521

Таблица 4

Ресурсное обеспечение и прогнозная (справочная) оценка расходов бюджета МО ГО «Воркута» на реализацию целей муниципальной программы за счет всех источников финансирования

Статус	Наименование муниципальной программы, подпрограммы, ВЦП, основного мероприятия	Источник финансирования/Ответственный исполнитель, соисполнители, участники	Оценка расходов, руб.					
			Всего (нарастающим итогом с начала реализации программы)	2021 год	2022 год	2023 год	2024 год	2025 год
1	2	3	4	5	6	7	8	9
Муниципальная программа	**Развитие физической культуры и спорта**	**Всего, в том числе:**	**1 395 000 065,89**	**285 551 860,44**	**306 969 244,31**	**306 302 669,14**	**247 458 646,00**	**248 717 646,00**
		Ответственный исполнитель: Управление физической культуры и спорта администрации МО ГО «Воркута»	**1 395 000 065,89**	285 551 860,44	306 969 244,31	306 302 669,14	247 458 646,00	248 717 646,00
		федеральный бюджет, в том числе:	**0,00**	0,00	0,00	0,00	0,00	0,00
		Ответственный исполнитель: Управление физической культуры и спорта администрации МО ГО «Воркута»	**0,00**	0,00	0,00	0,00	0,00	0,00
		республиканский бюджет Республики Коми, в том числе:	**292 791 513,05**	48 734 491,07	62 132 072,84	62 386 493,14	59 769 228,00	59 769 228,00
		Ответственный исполнитель: Управление физической культуры и спорта администрации МО ГО «Воркута»	**292 791 513,05**	48 734 491,07	62 132 072,84	62 386 493,14	59 769 228,00	59 769 228,00
		бюджет МО ГО «Воркута», в том числе:	**1 102 208 552,84**	**236 817 369,37**	**244 837 171,47**	**243 916 176,00**	**187 689 418,00**	**188 948 418,00**
		Ответственный исполнитель: Управление физической культуры и спорта администрации МО ГО «Воркута»	**1 102 208 552,84**	236 817 369,37	244 837 171,47	243 916 176,00	187 689 418,00	188 948 418,00
Основное мероприятие 0.1.1.	Строительство и реконструкция спортивных объектов для муниципальных нужд	**Всего, в том числе:**	**17 788 162,20**	**15 643 112,90**	**127 081,50**	**2 017 967,80**	**0,00**	**0,00**
		Ответственный исполнитель: Управление физической культуры и спорта администрации МО ГО «Воркута»	17 788 162,20	15 643 112,90	127 081,50	2 017 967,80	0,00	0,00
		федеральный бюджет, в том числе:	**0,00**	0,00	0,00	0,00	0,00	0,00
		Ответственный исполнитель: Управление физической культуры и спорта администрации МО ГО «Воркута»	**0,00**	0,00	0,00	0,00	0,00	0,00
		республиканский бюджет Республики Коми, в том числе:	**0,00**	0,00	0,00	0,00	0,00	0,00
		Ответственный исполнитель: Управление физической культуры и спорта администрации МО ГО «Воркута»	**0,00**	0,00	0,00	0,00	0,00	0,00
		бюджет МО ГО «Воркута», в том числе:	**17 788 162,20**	**15 643 112,90**	**127 081,50**	**2 017 967,80**	**0,00**	**0,00**
		Ответственный исполнитель: Управление физической культуры и спорта администрации МО ГО «Воркута»	17 788 162,20	15 643 112,90	127 081,50	2 017 967,80	0,00	0,00
Основное мероприятие 0.1.2.	Модернизация и укрепление материально-технической базы организаций физкультурно-спортивной направленности	**Всего, в том числе:**	**19 795 039,43**	**772 000,00**	**16 345 586,64**	**2 677 452,79**	**0,00**	**0,00**
		Ответственный исполнитель: Управление физической культуры и спорта администрации МО ГО «Воркута»	19 795 039,43	772 000,00	16 345 586,64	2 677 452,79	0,00	0,00
		федеральный бюджет, в том числе:	**0,00**	0,00	0,00	0,00	0,00	0,00
		Ответственный исполнитель: Управление физической культуры и спорта администрации МО ГО «Воркута»	**0,00**	0,00	0,00	0,00	0,00	0,00
		республиканский бюджет Республики Коми, в том числе:	**3 586 242,63**	0,00	3 586 242,63	0,00	0,00	0,00
		Ответственный исполнитель: Управление физической культуры и спорта администрации МО ГО «Воркута»	**3 586 242,63**	0,00	3 586 242,63	0,00	0,00	0,00
		бюджет МО ГО «Воркута», в том числе:	**16 208 796,80**	**772 000,00**	**12 759 344,01**	**2 677 452,79**	**0,00**	**0,00**
		Ответственный исполнитель: Управление физической культуры и спорта администрации МО ГО «Воркута»	**16 208 796,80**	772 000,00	12 759 344,01	2 677 452,79	0,00	0,00
Основное мероприятие 0.1.3.	Реализация проекта «Народный бюджет» в сфере физической культуры и спорта	**Всего, в том числе:**	**2 831 380,00**	**0,00**	**1 164 680,00**	**1 666 700,00**	**0,00**	**0,00**
		Ответственный исполнитель: Управление физической культуры и спорта администрации МО ГО «Воркута»	2 831 380,00	0,00	1 164 680,00	1 666 700,00	0,00	0,00
		федеральный бюджет, в том числе:	**0,00**	0,00	0,00	0,00	0,00	0,00
		Ответственный исполнитель: Управление физической культуры и спорта администрации МО ГО «Воркута»	**0,00**	0,00	0,00	0,00	0,00	0,00
		республиканский бюджет Республики Коми, в том числе:	**2 539 212,00**	0,00	**1 039 212,00**	**1 500 000,00**	0,00	0,00
		Ответственный исполнитель: Управление физической культуры и спорта администрации МО ГО «Воркута»	2 539 212,00	0,00	1 039 212,00	1 500 000,00	0,00	0,00
		бюджет МО ГО «Воркута», в том числе:	**292 168,00**	**0,00**	**125 468,00**	**166 700,00**	**0,00**	**0,00**
		Ответственный исполнитель: Управление физической	292 168,00	0,00	125 468,00	166 700,00	0,00	0,00

		культуры и спорта администрации МО ГО «Воркута»						
Основное мероприятие 0.2.1.	Оказание муниципальных услуг (выполнение работ) учреждениями физкультурно-спортивной направленности	**Всего, в том числе:**	**237 507 407,83**	**65 418 544,27**	**50 529 929,39**	**43 076 761,79**	**38 926 336,19**	**39 555 836,19**
		Ответственный исполнитель: Управление физической культуры и спорта администрации МО ГО «Воркута»	**237 507 407,83**	65 418 544,27	50 529 929,39	43 076 761,79	38 926 336,19	39 555 836,19
		федеральный бюджет, в том числе:	**0,00**	0,00	0,00	0,00	0,00	0,00
		Ответственный исполнитель: Управление физической культуры и спорта администрации МО ГО «Воркута»	**0,00**	0,00	0,00	0,00	0,00	0,00
		республиканский бюджет Республики Коми, в том числе:	**18 978 667,31**	3 361 021,80	3 456 428,19	4 306 689,86	3 927 263,73	3 927 263,73
		Ответственный исполнитель: Управление физической культуры и спорта администрации МО ГО «Воркута»	**18 978 667,31**	3 361 021,80	3 456 428,19	4 306 689,86	3 927 263,73	3 927 263,73
		бюджет МО ГО «Воркута», в том числе:	**218 528 740,52**	**62 057 522,47**	**47 073 501,20**	**38 770 071,93**	**34 999 072,46**	**35 628 572,46**
		Ответственный исполнитель: Управление физической культуры и спорта администрации МО ГО «Воркута»	**218 528 740,52**	62 057 522,47	47 073 501,20	38 770 071,93	34 999 072,46	35 628 572,46
Основное мероприятие 0.2.2.	Реализация отдельных мероприятий регионального проекта «Новая физическая культура населения (Спорт - норма жизни)» в части закупки спортивно-технологического оборудования для создания малых спортивных площадок	**Всего, в том числе:**	**0,00**	**0,00**	**0,00**	**0,00**	**0,00**	**0,00**
		Ответственный исполнитель: Управление физической культуры и спорта администрации МО ГО «Воркута»	**0,00**	0,00	0,00	0,00	0,00	0,00
		федеральный бюджет, в том числе:	**0,00**	0,00	0,00	0,00	0,00	0,00
		Ответственный исполнитель: Управление физической культуры и спорта администрации МО ГО «Воркута»	**0,00**	0,00	0,00	0,00	0,00	0,00
		республиканский бюджет Республики Коми, в том числе:	**0,00**	0,00	0,00	0,00	0,00	0,00
		Ответственный исполнитель: Управление физической культуры и спорта администрации МО ГО «Воркута»	**0,00**	0,00	0,00	0,00	0,00	0,00
		бюджет МО ГО «Воркута», в том числе:	**0,00**	0,00	0,00	0,00	0,00	0,00
		Ответственный исполнитель: Управление физической культуры и спорта администрации МО ГО «Воркута»	**0,00**	0,00	0,00	0,00	0,00	0,00
Основное мероприятие 0.3.1.	Пропаганда и популяризация физической культуры и спорта среди жителей МО ГО «Воркута»	**Всего, в том числе:**	**0,00**	**0,00**	**0,00**	**0,00**	**0,00**	**0,00**
		Ответственный исполнитель: Управление физической культуры и спорта администрации МО ГО «Воркута»	**0,00**	0,00	0,00	0,00	0,00	0,00
		федеральный бюджет, в том числе:	**0,00**	0,00	0,00	0,00	0,00	0,00
		Ответственный исполнитель: Управление физической культуры и спорта администрации МО ГО «Воркута»	**0,00**	0,00	0,00	0,00	0,00	0,00
		республиканский бюджет Республики Коми, в том числе:	**0,00**	0,00	0,00	0,00	0,00	0,00
		Ответственный исполнитель: Управление физической культуры и спорта администрации МО ГО «Воркута»	**0,00**	0,00	0,00	0,00	0,00	0,00
		бюджет МО ГО «Воркута», в том числе:	**0,00**	0,00	0,00	0,00	0,00	0,00
		Ответственный исполнитель: Управление физической культуры и спорта администрации МО ГО «Воркута»	**0,00**	0,00	0,00	0,00	0,00	0,00
Основное мероприятие 0.3.2.	Организация, проведение официальных физкультурно-оздоровительных и спортивных мероприятий для населения, в том числе для лиц с ограниченными возможностями здоровья (в том числе с привлечением к реализации указанных мероприятий социально ориентированных некоммерческих организаций)	**Всего, в том числе:**	**165 729 272,81**	**25 091 263,74**	**34 934 146,78**	**38 017 574,89**	**33 528 393,70**	**34 157 893,70**
		Ответственный исполнитель: Управление физической культуры и спорта администрации МО ГО «Воркута»	**165 729 272,81**	25 091 263,74	34 934 146,78	38 017 574,89	33 528 393,70	34 157 893,70
		федеральный бюджет, в том числе:	**0,00**	0,00	0,00	0,00	0,00	0,00
		Ответственный исполнитель: Управление физической культуры и спорта администрации МО ГО «Воркута»	**0,00**	0,00	0,00	0,00	0,00	0,00
		республиканский бюджет Республики Коми, в том числе:	**0,00**	0,00	0,00	0,00	0,00	0,00
		Ответственный исполнитель: Управление физической культуры и спорта администрации МО ГО «Воркута»	**0,00**	0,00	0,00	0,00	0,00	0,00
		бюджет МО ГО «Воркута», в том числе:	**165 729 272,81**	**25 091 263,74**	**34 934 146,78**	**38 017 574,89**	**33 528 393,70**	**34 157 893,70**
		Ответственный исполнитель: Управление физической культуры и спорта администрации МО ГО «Воркута»	**165 729 272,81**	25 091 263,74	34 934 146,78	38 017 574,89	33 528 393,70	34 157 893,70
Основное мероприятие 0.3.3.	Реализация Всероссийского физкультурно - спортивного комплекса "Готов к труду и обороне" (ГТО)	**Всего, в том числе:**	**0,00**	**0,00**	**0,00**	**0,00**	**0,00**	**0,00**
		Ответственный исполнитель: Управление физической культуры и спорта администрации МО ГО «Воркута»	**0,00**	0,00	0,00	0,00	0,00	0,00
		федеральный бюджет, в том числе:	**0,00**	0,00	0,00	0,00	0,00	0,00

		Ответственный исполнитель: Управление физической культуры и спорта администрации МО ГО «Воркута»	**0,00**	0,00	0,00	0,00	0,00	0,00
		республиканский бюджет Республики Коми, в том числе:	**0,00**	0,00	0,00	0,00	0,00	0,00
		Ответственный исполнитель: Управление физической культуры и спорта администрации МО ГО «Воркута»	**0,00**	0,00	0,00	0,00	0,00	0,00
		бюджет МО ГО «Воркута», в том числе:	**0,00**	**0,00**	**0,00**	**0,00**	**0,00**	**0,00**
		Ответственный исполнитель: Управление физической культуры и спорта администрации МО ГО «Воркута»	**0,00**	0,00	0,00	0,00	0,00	0,00
Основное мероприятие 0.3.4.	Реализация мероприятий на создание безопасных условий в организациях в сфере физической культуры и спорта в Республике Коми	**Всего, в том числе:**	**0,00**	**0,00**	**0,00**	**0,00**	**0,00**	**0,00**
		Ответственный исполнитель: Управление физической культуры и спорта администрации МО ГО «Воркута»	**0,00**	0,00	0,00	0,00	0,00	0,00
		федеральный бюджет, в том числе:	**0,00**	0,00	0,00	0,00	0,00	0,00
		Ответственный исполнитель: Управление физической культуры и спорта администрации МО ГО «Воркута»	**0,00**	0,00	0,00	0,00	0,00	0,00
		республиканский бюджет Республики Коми, в том числе:	**0,00**	0,00	0,00	0,00	0,00	0,00
		Ответственный исполнитель: Управление физической культуры и спорта администрации МО ГО «Воркута»	**0,00**	0,00	0,00	0,00	0,00	0,00
		бюджет МО ГО «Воркута», в том числе:	**0,00**	0,00	0,00	0,00	0,00	0,00
		Ответственный исполнитель: Управление физической культуры и спорта администрации МО ГО «Воркута»	**0,00**	0,00	0,00	0,00	0,00	0,00
Основное мероприятие 0.4.1.	Оказание муниципальных услуг (выполнение работ) учреждениями физкультурно-спортивной направленности, осуществляющих спортивную подготовку, реализующих программы по спортивной подготовке в соответствии с федеральными стандартами спортивной подготовки	**Всего, в том числе:**	**875 917 677,63**	**163 810 905,15**	**188 855 651,86**	**198 878 843,40**	**162 186 138,61**	**162 186 138,61**
		Ответственный исполнитель: Управление физической культуры и спорта администрации МО ГО «Воркута»	**875 917 677,63**	163 810 905,15	188 855 651,86	198 878 843,40	162 186 138,61	162 186 138,61
		федеральный бюджет, в том числе:	**0,00**	0,00	0,00	0,00	0,00	0,00
		Ответственный исполнитель: Управление физической культуры и спорта администрации МО ГО «Воркута»	**0,00**	0,00	0,00	0,00	0,00	0,00
		республиканский бюджет Республики Коми, в том числе:	**267 035 788,55**	45 153 789,26	53 960 092,82	56 438 338,93	55 741 783,77	55 741 783,77
		Ответственный исполнитель: Управление физической культуры и спорта администрации МО ГО «Воркута»	**267 035 788,55**	45 153 789,26	53 960 092,82	56 438 338,93	55 741 783,77	55 741 783,77
		бюджет МО ГО «Воркута», в том числе:	**608 881 889,08**	**118 657 115,89**	**134 895 559,04**	**142 440 504,47**	**106 444 354,84**	**106 444 354,84**
		Ответственный исполнитель: Управление физической культуры и спорта администрации МО ГО «Воркута»	**608 881 889,08**	118 657 115,89	134 895 559,04	142 440 504,47	106 444 354,84	106 444 354,84
Основное мероприятие 0.4.2.	Обеспечение социальных гарантий работникам учреждений физической культуры и спорта	**Всего, в том числе:**	**11 274 767,25**	**4 020 463,30**	**2 745 780,73**	**4 508 523,22**	**0,00**	**0,00**
		Ответственный исполнитель: Управление физической культуры и спорта администрации МО ГО «Воркута»	**11 274 767,25**	4 020 463,30	2 745 780,73	4 508 523,22	0,00	0,00
		федеральный бюджет, в том числе:	**0,00**	0,00	0,00	0,00	0,00	0,00
		Ответственный исполнитель: Управление физической культуры и спорта администрации МО ГО «Воркута»	**0,00**	0,00	0,00	0,00	0,00	0,00
		республиканский бюджет Республики Коми, в том числе:	**0,00**	0,00	0,00	0,00	0,00	0,00
		Ответственный исполнитель: Управление физической культуры и спорта администрации МО ГО «Воркута»	**0,00**	0,00	0,00	0,00	0,00	0,00
		бюджет МО ГО «Воркута», в том числе:	**11 274 767,25**	**4 020 463,30**	**2 745 780,73**	**4 508 523,22**	**0,00**	**0,00**
		Ответственный исполнитель: Управление физической культуры и спорта администрации МО ГО «Воркута»	**11 274 767,25**	4 020 463,30	2 745 780,73	4 508 523,22	0,00	0,00
Основное мероприятие 0.4.3.	Организация учебно-тренировочных сборов учреждениями физкультурно-спортивной направленности, осуществляющих спортивную подготовку, реализующих программы по спортивной подготовке в соответствии с федеральными стандартами спортивной подготовки	**Всего, в том числе:**	**5 000 000,00**	**1 000 000,00**	**2 000 000,00**	**2 000 000,00**	**0,00**	**0,00**
		Ответственный исполнитель: Управление физической культуры и спорта администрации МО ГО «Воркута»	**5 000 000,00**	1 000 000,00	2 000 000,00	2 000 000,00	0,00	0,00
		федеральный бюджет, в том числе:	**0,00**	0,00	0,00	0,00	0,00	0,00
		Ответственный исполнитель: Управление физической культуры и спорта администрации МО ГО «Воркута»	**0,00**	0,00	0,00	0,00	0,00	0,00
		республиканский бюджет Республики Коми, в том числе:	**0,00**	0,00	0,00	0,00	0,00	0,00
		Ответственный исполнитель: Управление физической культуры и спорта администрации МО ГО «Воркута»	**0,00**	**0,00**	**0,00**	**0,00**	**0,00**	**0,00**

		бюджет МО ГО «Воркута», в том числе:	**5 000 000,00**	**1 000 000,00**	**2 000 000,00**	**2 000 000,00**	**0,00**	**0,00**
		Ответственный исполнитель: Управление физической культуры и спорта администрации МО ГО «Воркута»	**5 000 000,00**	1 000 000,00	2 000 000,00	2 000 000,00	0,00	0,00
Основное мероприятие 0.4.4.	Подготовка высококвалифицированных тренерских кадров для системы подготовки спортивного резерва	**Всего, в том числе:**	**0,00**	**0,00**	**0,00**	**0,00**	**0,00**	**0,00**
		Ответственный исполнитель: Управление физической культуры и спорта администрации МО ГО «Воркута»	**0,00**	0,00	0,00	0,00	0,00	0,00
		федеральный бюджет, в том числе:	**0,00**	0,00	0,00	0,00	0,00	0,00
		Ответственный исполнитель: Управление физической культуры и спорта администрации МО ГО «Воркута»	**0,00**	0,00	0,00	0,00	0,00	0,00
		республиканский бюджет Республики Коми, в том числе:	**0,00**	0,00	0,00	0,00	0,00	0,00
		Ответственный исполнитель: Управление физической культуры и спорта администрации МО ГО «Воркута»	**0,00**	0,00	0,00	0,00	0,00	0,00
		бюджет МО ГО «Воркута», в том числе:	**0,00**	0,00	0,00	0,00	0,00	0,00
		Ответственный исполнитель: Управление физической культуры и спорта администрации МО ГО «Воркута»	**0,00**	0,00	0,00	0,00	0,00	0,00
Основное мероприятие 0.4.5.	Создание эффективных материальных и моральных стимулов для притока квалифицированных специалистов	**Всего, в том числе:**	**0,00**	**0,00**	**0,00**	**0,00**	**0,00**	**0,00**
		Ответственный исполнитель: Управление физической культуры и спорта администрации МО ГО «Воркута»	**0,00**	0,00	0,00	0,00	0,00	0,00
		федеральный бюджет, в том числе:	**0,00**	0,00	0,00	0,00	0,00	0,00
		Ответственный исполнитель: Управление физической культуры и спорта администрации МО ГО «Воркута»	**0,00**	0,00	0,00	0,00	0,00	0,00
		республиканский бюджет Республики Коми, в том числе:	**0,00**	0,00	0,00	0,00	0,00	0,00
		Ответственный исполнитель: Управление физической культуры и спорта администрации МО ГО «Воркута»	**0,00**	0,00	0,00	0,00	0,00	0,00
		бюджет МО ГО «Воркута», в том числе:	**0,00**	0,00	0,00	0,00	0,00	0,00
		Ответственный исполнитель: Управление физической культуры и спорта администрации МО ГО «Воркута»	**0,00**	0,00	0,00	0,00	0,00	0,00
Основное мероприятие 0.4.6.	Реализация отдельных мероприятий регионального проекта "Спорт - норма жизни" в части подготовки спортивного резерва и спорта высших достижений	**Всего, в том числе:**	**276 724,03**	**202 380,00**	**0,00**	**74 344,03**	**0,00**	**0,00**
		Ответственный исполнитель: Управление физической культуры и спорта администрации МО ГО «Воркута»	**276 724,03**	202 380,00	0,00	74 344,03	0,00	0,00
		федеральный бюджет, в том числе:	**0,00**	0,00	0,00	0,00	0,00	0,00
		Ответственный исполнитель: Управление физической культуры и спорта администрации МО ГО «Воркута»	**0,00**	0,00	0,00	0,00	0,00	0,00
		республиканский бюджет Республики Коми, в том числе:	**193 706,82**	141 666,00	0,00	52 040,82	0,00	0,00
		Ответственный исполнитель: Управление физической культуры и спорта администрации МО ГО «Воркута»	**193 706,82**	141 666,00	0,00	52 040,82	0,00	0,00
		бюджет МО ГО «Воркута», в том числе:	**83 017,21**	60 714,00	0,00	22 303,21	0,00	0,00
		Ответственный исполнитель: Управление физической культуры и спорта администрации МО ГО «Воркута»	**83 017,21**	60 714,00	0,00	22 303,21	0,00	0,00
Основное мероприятие 0.4.7.	Организация работы по обеспечению деятельности муниципальных спортивных школ	**Всего, в том числе:**	**0,00**	**0,00**	**0,00**	**0,00**	**0,00**	**0,00**
		Ответственный исполнитель: Управление физической культуры и спорта администрации МО ГО «Воркута»	**0,00**	0,00	0,00	0,00	0,00	0,00
		федеральный бюджет, в том числе:	**0,00**	**0,00**	**0,00**	**0,00**	**0,00**	**0,00**
		Ответственный исполнитель: Управление физической культуры и спорта администрации МО ГО «Воркута»	**0,00**	0,00	0,00	0,00	0,00	0,00
		республиканский бюджет Республики Коми, в том числе:	**0,00**	**0,00**	**0,00**	**0,00**	**0,00**	**0,00**
		Ответственный исполнитель: Управление физической культуры и спорта администрации МО ГО «Воркута»	**0,00**	0,00	0,00	0,00	0,00	0,00
		бюджет МО ГО «Воркута», в том числе:	**0,00**	**0,00**	**0,00**	**0,00**	**0,00**	**0,00**
		Ответственный исполнитель: Управление физической культуры и спорта администрации МО ГО «Воркута»	**0,00**	0,00	0,00	0,00	0,00	0,00
Основное мероприятие 0.5.1.	Организация подготовки и переподготовки специалистов в сфере физической культуры и	**Всего, в том числе:**	**0,00**	**0,00**	**0,00**	**0,00**	**0,00**	**0,00**
		Ответственный исполнитель: Управление физической культуры и спорта администрации МО ГО «Воркута»	**0,00**	0,00	0,00	0,00	0,00	0,00

	спорта	**федеральный бюджет, в том числе:**	**0,00**	0,00	0,00	0,00	0,00	0,00
		Ответственный исполнитель: Управление физической культуры и спорта администрации МО ГО «Воркута»	**0,00**	0,00	0,00	0,00	0,00	0,00
		республиканский бюджет Республики Коми, в том числе:	**0,00**	0,00	0,00	0,00	0,00	0,00
		Ответственный исполнитель: Управление физической культуры и спорта администрации МО ГО «Воркута»	**0,00**	0,00	0,00	0,00	0,00	0,00
		бюджет МО ГО «Воркута», в том числе:	**0,00**	0,00	0,00	0,00	0,00	0,00
		Ответственный исполнитель: Управление физической культуры и спорта администрации МО ГО «Воркута»	**0,00**	0,00	0,00	0,00	0,00	0,00
Основное мероприятие 0.5.2.	Организация и проведение семинаров, "круглых столов" для специалистов, работающих независимо от ведомственной принадлежности в сфере физической культуры и спорта	**Всего, в том числе:**	**0,00**	**0,00**	**0,00**	**0,00**	**0,00**	**0,00**
		Ответственный исполнитель: Управление физической культуры и спорта администрации МО ГО «Воркута»	**0,00**	0,00	0,00	0,00	0,00	0,00
		федеральный бюджет, в том числе:	**0,00**	0,00	0,00	0,00	0,00	0,00
		Ответственный исполнитель: Управление физической культуры и спорта администрации МО ГО «Воркута»	**0,00**	0,00	0,00	0,00	0,00	0,00
		республиканский бюджет Республики Коми, в том числе:	**0,00**	0,00	0,00	0,00	0,00	0,00
		Ответственный исполнитель: Управление физической культуры и спорта администрации МО ГО «Воркута»	**0,00**	0,00	0,00	0,00	0,00	0,00
		бюджет МО ГО «Воркута», в том числе:	**0,00**	0,00	0,00	0,00	0,00	0,00
		Ответственный исполнитель: Управление физической культуры и спорта администрации МО ГО «Воркута»	**0,00**	0,00	0,00	0,00	0,00	0,00
Основное мероприятие 0.6.1.	Организация, проведение официальных городских соревнований для выявления перспективных и талантливых спортсменов	**Всего, в том числе:**	**0,00**	**0,00**	**0,00**	**0,00**	**0,00**	**0,00**
		Ответственный исполнитель: Управление физической культуры и спорта администрации МО ГО «Воркута»	**0,00**	0,00	0,00	0,00	0,00	0,00
		федеральный бюджет, в том числе:	**0,00**	0,00	0,00	0,00	0,00	0,00
		Ответственный исполнитель: Управление физической культуры и спорта администрации МО ГО «Воркута»	**0,00**	0,00	0,00	0,00	0,00	0,00
		республиканский бюджет Республики Коми, в том числе:	**0,00**	0,00	0,00	0,00	0,00	0,00
		Ответственный исполнитель: Управление физической культуры и спорта администрации МО ГО «Воркута»	**0,00**	0,00	0,00	0,00	0,00	0,00
		бюджет МО ГО «Воркута», в том числе:	**0,00**	0,00	0,00	0,00	0,00	0,00
		Ответственный исполнитель: Управление физической культуры и спорта администрации МО ГО «Воркута»	**0,00**	0,00	0,00	0,00	0,00	0,00
Основное мероприятие 0.6.2.	Проведение анализа выступления спортсменов учреждений спортивной направленности на официальных городских, и республиканских соревнованиях по видам спорта	**Всего, в том числе:**	**0,00**	**0,00**	**0,00**	**0,00**	**0,00**	**0,00**
		Ответственный исполнитель: Управление физической культуры и спорта администрации МО ГО «Воркута»	**0,00**	0,00	0,00	0,00	0,00	0,00
		федеральный бюджет, в том числе:	**0,00**	0,00	0,00	0,00	0,00	0,00
		Ответственный исполнитель: Управление физической культуры и спорта администрации МО ГО «Воркута»	**0,00**	0,00	0,00	0,00	0,00	0,00
		республиканский бюджет Республики Коми, в том числе:	**0,00**	0,00	0,00	0,00	0,00	0,00
		Ответственный исполнитель: Управление физической культуры и спорта администрации МО ГО «Воркута»	**0,00**	0,00	0,00	0,00	0,00	0,00
		бюджет МО ГО «Воркута», в том числе:	**0,00**	0,00	0,00	0,00	0,00	0,00
		Ответственный исполнитель: Управление физической культуры и спорта администрации МО ГО «Воркута»	**0,00**	0,00	0,00	0,00	0,00	0,00
Основное мероприятие 0.7.1.	Материальное стимулирование и поддержка высококвалифицированных спортсменов	**Всего, в том числе:**	**73 500,00**	**38 500,00**	**35 000,00**	**0,00**	**0,00**	**0,00**
		Ответственный исполнитель: Управление физической культуры и спорта администрации МО ГО «Воркута»	**73 500,00**	38 500,00	35 000,00	0,00	0,00	0,00
		федеральный бюджет, в том числе:	**0,00**	0,00	0,00	0,00	0,00	0,00
		Ответственный исполнитель: Управление физической культуры и спорта администрации МО ГО «Воркута»	**0,00**	0,00	0,00	0,00	0,00	0,00
		республиканский бюджет Республики Коми, в том числе:	**0,00**	0,00	0,00	0,00	0,00	0,00
		Ответственный исполнитель: Управление физической	**0,00**	0,00	0,00	0,00	0,00	0,00

		культуры и спорта администрации МО ГО «Воркута»						
		бюджет МО ГО «Воркута», в том числе:	**73 500,00**	**38 500,00**	**35 000,00**	**0,00**	**0,00**	**0,00**
		Ответственный исполнитель: Управление физической культуры и спорта администрации МО ГО «Воркута»	**73 500,00**	38 500,00	35 000,00	0,00	0,00	0,00
Основное мероприятие 0.7.2.	Обеспечение участия спортивных сборных команд и спортсменов городского округа «Воркута» в республиканских, всероссийских спортивных соревнованиях, участие в организации и проведении республиканских, всероссийских мероприятий (соревнований) на территории городского округа «Воркута»	**Всего, в том числе:**	**0,00**	**0,00**	**0,00**	**0,00**	**0,00**	**0,00**
		Ответственный исполнитель: Управление физической культуры и спорта администрации МО ГО «Воркута»	**0,00**	0,00	0,00	0,00	0,00	0,00
		федеральный бюджет, в том числе:	**0,00**	0,00	0,00	0,00	0,00	0,00
		Ответственный исполнитель: Управление физической культуры и спорта администрации МО ГО «Воркута»	**0,00**	0,00	0,00	0,00	0,00	0,00
		республиканский бюджет Республики Коми, в том числе:	**0,00**	0,00	0,00	0,00	0,00	0,00
		Ответственный исполнитель: Управление физической культуры и спорта администрации МО ГО «Воркута»	**0,00**	0,00	0,00	0,00	0,00	0,00
		бюджет МО ГО «Воркута», в том числе:	**0,00**	0,00	0,00	0,00	0,00	0,00
		Ответственный исполнитель: Управление физической культуры и спорта администрации МО ГО «Воркута»	**0,00**	0,00	0,00	0,00	0,00	0,00
Основное мероприятие 0.8.1.	Руководство и управление в сфере установленных функций органов местного самоуправления	**Всего, в том числе:**	**58 806 134,71**	**9 554 691,08**	**10 231 387,41**	**13 384 501,22**	**12 817 777,50**	**12 817 777,50**
		Ответственный исполнитель: Управление физической культуры и спорта администрации МО ГО «Воркута»	**58 806 134,71**	9 554 691,08	10 231 387,41	13 384 501,22	12 817 777,50	12 817 777,50
		федеральный бюджет, в том числе:	**0,00**	0,00	0,00	0,00	0,00	0,00
		Ответственный исполнитель: Управление физической культуры и спорта администрации МО ГО «Воркута»	**0,00**	0,00	0,00	0,00	0,00	0,00
		республиканский бюджет Республики Коми, в том числе:	**457 895,74**	**78 014,01**	**90 097,20**	**89 423,53**	**100 180,50**	**100 180,50**
		Ответственный исполнитель: Управление физической культуры и спорта администрации МО ГО «Воркута»	**457 895,74**	78 014,01	90 097,20	89 423,53	100 180,50	100 180,50
		бюджет МО ГО «Воркута», в том числе:	**58 348 238,97**	**9 476 677,07**	**10 141 290,21**	**13 295 077,69**	**12 717 597,00**	**12 717 597,00**
		Ответственный исполнитель: Управление физической культуры и спорта администрации МО ГО «Воркута»	**58 348 238,97**	9 476 677,07	10 141 290,21	13 295 077,69	12 717 597,00	12 717 597,00
Основное мероприятие 0.8.2.	Координация и контроль за ходом реализации муниципальной программы	**Всего, в том числе:**	**0,00**	**0,00**	**0,00**	**0,00**	**0,00**	**0,00**
		Ответственный исполнитель: Управление физической культуры и спорта администрации МО ГО «Воркута»	**0,00**	0,00	0,00	0,00	0,00	0,00
		федеральный бюджет, в том числе:	**0,00**	0,00	0,00	0,00	0,00	0,00
		Ответственный исполнитель: Управление физической культуры и спорта администрации МО ГО «Воркута»	**0,00**	0,00	0,00	0,00	0,00	0,00
		республиканский бюджет Республики Коми, в том числе:	**0,00**	0,00	0,00	0,00	0,00	0,00
		Ответственный исполнитель: Управление физической культуры и спорта администрации МО ГО «Воркута»	**0,00**	0,00	0,00	0,00	0,00	0,00
		бюджет МО ГО «Воркута», в том числе:	**0,00**	0,00	0,00	0,00	0,00	0,00
		Ответственный исполнитель: Управление физической культуры и спорта администрации МО ГО «Воркута»	**0,00**	0,00	0,00	0,00	0,00	0,00

Приложение № 5
к постановлению администрации
муниципального образования
городского округа «Воркута»
от «26» декабря 2023 г. № 1521

Таблица 5

Прогноз
сводных показателей муниципальных заданий на оказание
муниципальных услуг (работ) муниципальными учреждениями

Наименование услуги (работы), показателя объема услуги (работы)	Единица измерения	Значение показателя объема услуги (работы)	Финансовое обеспечение на выполнение муниципального задания на оказание (выполнение) муниципальной услуги (работы), руб.

		2023 год	2024 год	2025 год	2023 год	2024 год	2025 год
1	2	3	4	5	6	7	8
«Физическая культура и спорт»							
Работа «Организация и проведение официальных физкультурных (физкультурно - оздоровительных) мероприятий»					6 891 094,28	4 999 376,36	5 086 247,36
Количество мероприятий	ед.	18	19	20	X		
Работа «Организация и проведение спортивно-оздоровительной работы по развитию физической культуры и спорта среди различных групп населения»					4 019 805,00	2 898 189,20	2 948 549,20
Количество посещений	ед.	56349	56349	56349	X		
Работа «Участие в организации официальных спортивных мероприятий»					12 633 672,85	9 201 750,70	9 361 643,70
Количество мероприятий	шт.	126	124	124	X		
Работа «Обеспечение участия спортивных сборных команд в официальных спортивных мероприятиях»					3 281 473,47	2 391 006,09	2 432 553,09
Количество мероприятий	шт.	44	44	44	X		
Работа «Пропаганда физической культуры, спорта и здорового образа жизни»					2 379 068,26	1 738 913,50	1 769 129,50
Количество мероприятий	шт.	26	26	26	X		
Работа «Организация и проведение официальных спортивных мероприятий»					4 019 805,00	2 898 189,20	2 948 549,20
Количество мероприятий	шт.	206	206	206	X		
Работа «Обеспечение участия спортсменов с ограниченными возможностями здоровья в официальных физкультурных (физкультурно-оздоровительных) мероприятиях					11 403 120,30	8 259 839,21	8 403 365,21
Количество мероприятий	шт.	2	2	2	X		
Работа «Организация и проведение физкультурных и спортивных мероприятий в рамках Всероссийского физкультурно-спортивного комплекса «Готов к труду и обороне» (ГТО), за исключением тестирования выполнения нормативов испытаний комплекса ГТО»					5 742 578,57	4 202 374,33	4 275 396,33
Количество мероприятий	шт.	40	40	40	X		
Работа «Обеспечение доступа к объектам спорта»					27 892 524,46	20 287 324,37	20 639 844,37
Количество рабочих часов в год	час	21840	21840	21840	X		
Работа: «Проведение тестирования выполнения нормативов испытаний (тестов) комплекса ГТО»					3 773 694,49	2 753 279,74	2 801 121,74
Количество мероприятий	единиц	87	87	87	X		
Услуга «Реализация программ по спортивной подготовке в соответствии с федеральными стандартами спортивной подготовки»					188 626 311,38	162 186 138,61	162 186 138,61
Количество обучающихся	человек	1724	1724	1724	X		
Работа: «Содержание (эксплуатация) имущества, находящегося в государственной (муниципальной) собственности»					14 854 067,67	12 824 487,19	13 047 330,19
Эксплуатируемая площадь зданий и прилегающей территории	тыс. м2	28,415	28,415	28,415			

ПОСТАНОВЛЕНИЕ АДМИНИСТРАЦИИ МУНИЦИПАЛЬНОГО ОБРАЗОВАНИЯ ГОРОДСКОГО ОКРУГА «ВОРКУТА» от 27 декабря 2023 года № 1531

«Об утверждении проекта межевания территории, местоположение: Российская Федерация, Республика Коми, городской округ «Воркута», город Воркута, бульвар Пищевиков, район а/о «Депо»

В соответствии со статьей 11.3 Земельного кодекса Российской Федерации, статьей 43 Градостроительного кодекса Российской Федерации, Приказом Росреестра от 10.11.2020 № П/0412 «Об утверждении классификатора видов разрешенного использования земельных участков», Порядком управления и распоряжения земельными участками на территории муниципального образования городского округа «Воркута», утвержденным решением Совета муниципального образования городского округа «Воркута» от 28.04.2016 № 178, Правилами землепользования и застройки муниципального образования городского округа «Воркута», утвержденными постановлением администрации муниципального образования городского округа «Воркута» от 19.01.2022 № 36, заключением о результатах публичных слушаний от 26.12.2023, рассмотрев заявление индивидуального предпринимателя Плесканка Ивана Алексеевича от 03.11.2023 № 90, администрация муниципального образования городского округа «Воркута»

П О С Т А Н О В Л Я Е Т:

1. Утвердить в кадастровом квартале 11:16:1703002 проект межевания территории по образованию двух земельных участков общей площадью 120 кв. м. с разрешенным использованием: размещение гаражей для собственных нужд, категория земель – земли населенных пунктов, территориальная зона ТИ-1 (Зона транспортной инфраструктуры), местоположение: Российская Федерация, Республика Коми, городской округ «Воркута», город Воркута, бульвар Пищевиков, район а/о «Депо».

2. Настоящее постановление подлежит официальному опубликованию, размещению на официальном сайте администрации муниципального образования городского округа «Воркута» в информационно-телекоммуникационной сети «Интернет» (https://vorkuta.gosuslugi.ru).

3. Контроль за исполнением настоящего постановления возложить на начальника управления градостроительства, архитектуры и земельных отношений – главного архитектора администрации муниципального образования городского округа «Воркута» А.В. Шикову.

И.о. главы городского округа «Воркута» -
руководителя администрации
городского округа «Воркута»
Ю.В. СЛОНИС

ПОСТАНОВЛЕНИЕ АДМИНИСТРАЦИИ МУНИЦИПАЛЬНОГО ОБРАЗОВАНИЯ ГОРОДСКОГО ОКРУГА «ВОРКУТА» от 27 декабря 2023 года № 1532

«Об утверждении проекта межевания территории, местоположение: Российская Федерация, Республика Коми, городской округ «Воркута», город Воркута, ул. Матвеева, район жилого дома № 4»

В соответствии со статьей 11.3 Земельного кодекса Российской Федерации, статьей 43 Градостроительного кодекса Российской Федерации, Приказом Росреестра от 10.11.2020 № П/0412 «Об утверждении классификатора видов разрешенного использования земельных участков», Порядком управления и распоряжения земельными участками на территории муниципального образования городского округа «Воркута», утвержденным решением Совета муниципального образования городского округа «Воркута» от 28.04.2016 № 178, Правилами землепользования и застройки муниципального образования городского округа «Воркута», утвержденными постановлением администрации муниципального образования городского округа «Воркута» от 19.01.2022 № 36, заключением о результатах публичных слушаний от 26.12.2023, рассмотрев заявление индивидуального предпринимателя Плесканка Ивана Алексеевича от 04.12.2023 № 102, администрация муниципального образования городского округа «Воркута»

П О С Т А Н О В Л Я Е Т:

1. Утвердить в кадастровом квартале 11:16:1706003 проект межевания территории по образованию двух земельных участков общей площадью 120 кв. м. с разрешенным использованием: размещение гаражей для собственных нужд, категория земель – земли населенных пунктов, территориальная зона ТИ-1 (Зона транспортной инфраструктуры), местоположение: Российская Федерация, Республика Коми, городской округ «Воркута», город Воркута, ул. Матвеева, район жилого дома № 4.

2. Настоящее постановление подлежит официальному опубликованию, размещению на официальном сайте администрации муниципального образования городского округа «Воркута» в информационно-телекоммуникационной сети «Интернет» (https://vorkuta.gosuslugi.ru).

3. Контроль за исполнением настоящего постановления возложить на начальника управления градостроительства, архитектуры и земельных отношений – главного архитектора администрации муниципального образования городского округа «Воркута» А.В. Шикову.

И.о. главы городского округа «Воркута» -
руководителя администрации
городского округа «Воркута»
Ю.В. СЛОНИС

ПОСТАНОВЛЕНИЕ АДМИНИСТРАЦИИ МУНИЦИПАЛЬНОГО ОБРАЗОВАНИЯ ГОРОДСКОГО ОКРУГА «ВОРКУТА» от 27 декабря 2023 года № 1543

«О подготовке проекта постановления администрации муниципального образования городского округа «Воркута» «О внесении изменений в правила землепользования и застройки муниципального образования городского округа «Воркута»

В соответствии со статьями 31, 33 Градостроительного кодекса Российской Федерации от 29.12.2004 № 190-ФЗ, Уставом муниципального образования городского округа «Воркута», постановлением администрации муниципального образования городского округа «Воркута» от 19.01.2022 № 36 «Об утверждении правил землепользования и застройки муниципального образования городского округа «Воркута», на основании пункта 3 заключения комиссии по землепользованию и застройке территории муниципального образования городского округа «Воркута» от 22.12.2023, администрация муниципального образования городского округа «Воркута»

П О С Т А Н О В Л Я Е Т:

1. Комиссии по землепользованию и застройке территории муниципального образования городского округа «Воркута» подготовить проект постановления администрации муниципального образования городского округа «Воркута» «О внесении изменений в правила землепользования и застройки муниципального образования городского округа «Воркута».

2. Утвердить порядок и сроки проведения работ по подготовке проекта постановления администрации муниципального образования городского округа «Воркута» «О внесении изменений в правила землепользования и застройки муниципального образования городского округа «Воркута», согласно приложению № 1 к настоящему постановлению.

3. Утвердить порядок представления в комиссию по землепользованию и застройке муниципального образования городского округа «Воркута» предложений по подготовке проекта постановления администрации муниципального образования городского округа «Воркута» «О внесении изменений в Правила землепользования и застройки муниципального образования городского округа «Воркута» согласно приложению № 2 к настоящему постановлению.

4. Управлению градостроительства, архитектуры и земельных отношений администрации муниципального образования городского округа «Воркута» в течение 10 рабочих дней со дня принятия настоящего постановления обеспечить его опубликование в информационном вестнике муниципального образования городского округа «Воркута» и размещение на официальном сайте администрации муниципального образования городского округа «Воркута» в информационно-телекоммуникационной сети «Интернет» (http://vorkuta.gosuslugi.ru).

5. Контроль за исполнением настоящего постановления возложить на начальника управления градостроительства, архитектуры и земельных отношений – главного архитектора администрации муниципального образования городского округа «Воркута» А.В. Шикову.

И.о. главы городского округа «Воркута» –
руководителя администрации
городского округа «Воркута»
Ю.В. Слонис

Приложение № 1

УТВЕРЖДЕН
постановлением администрации
городского округа «Воркута»
от 27 декабря 2023 г. № 1543

Порядок и сроки проведения работ по подготовке проекта постановления администрации муниципального образования городского округа «Воркута» «О внесении изменений в правила землепользования и застройки муниципального образования городского округа «Воркута»

№ п/п	Порядок проведения работ по подготовке проекта	Сроки проведения работ (рабочих дней)	Ответственные исполнители
1	Разработка проекта постановления о внесении изменений в Правила землепользования и застройки муниципального образования городского округа «Воркута» согласно заключению комиссии по землепользованию и застройке муниципального образования городского округа «Воркута» от 22.12.2023 в соответствии с требованиями технических регламентов, документов территориального планирования, сведениям ЕГРН, сведениям, документам и материалам, содержащимся в государственной информационной системе обеспечения градостроительной деятельности Республики Коми	10 дней	Комиссия по землепользованию и застройке МО ГО «Воркута»
2	Рассмотрение подготовленного проекта постановления о внесении изменений в Правила землепользования и застройки муниципального образования городского округа «Воркута» и поступивших предложений от заинтересованных лиц	3 дня	Комиссия по землепользованию и застройке МО ГО «Воркута»
3	Внесение изменений в проект постановления о внесении изменений в Правила землепользования и застройки муниципального образования городского округа «Воркута», с учетом п. 2 настоящего порядка	5 дней	Отдел градостроительства, архитектуры управления градостроительства, архитектуры и земельных отношений администрации МО ГО «Воркута»
4	Подготовка проекта постановления администрации муниципального образования городского округа «Воркута» о проведении публичных слушаний по проекту постановления о внесении изменений в Правила землепользования и застройки муниципального образования городского округа «Воркута»	10 дней с момента получения проекта	Организационный отдел МКУ «Центр по обеспечению деятельности администрации» МО ГО «Воркута»
5	Опубликование постановления администрации муниципального образования городского округа «Воркута» о проведении публичных слушаний по проекту постановления о внесении изменений в Правила землепользования и застройки муниципального образования городского округа «Воркута»	10 дней	Отдел информационного обеспечения МКУ «Центр по обеспечению деятельности администрации» МО ГО «Воркута»
6	Проведение публичных слушаний по проекту постановления о внесении изменений в Правила землепользования и застройки муниципального образования городского округа «Воркута», оформление протокола и заключения	Не более 1 месяца с момента опубликования оповещения о проведении публичных слушаний по проекту	Организационный отдел МКУ «Центр по обеспечению деятельности администрации» МО ГО «Воркута»; Комиссия по землепользованию и застройке МО ГО «Воркута»
7	Внесение изменений в проект постановления о внесении изменений в Правила землепользования и застройки муниципального образования городского округа «Воркута», с учетом результатов публичных слушаний	10 дней	Комиссия по землепользованию и застройке МО ГО «Воркута»
8	Принятие решения главой муниципального образования городского округа «Воркута» – руководителем администрации муниципального образования городского округа «Воркута» об утверждении проекта постановления о внесении изменений в Правила землепользования и застройки муниципального образования городского округа «Воркута» или об отклонении проекта	10 дней	Глава муниципального образования городского округа «Воркута» – руководитель администрации муниципального образования городского округа «Воркута»

Приложение № 2

УТВЕРЖДЕН
постановлением администрации
городского округа «Воркута»
от 27 декабря 2023 г. № 1543

Порядок представления в комиссию по землепользованию и застройке
муниципального образования городского округа «Воркута» предложений по подготовке проекта постановления администрации муниципального образования городского округа «Воркута» «О внесении изменений в Правила землепользования и застройки муниципального образования городского округа «Воркута»

1. Со дня опубликования постановления администрации муниципального образования городского округа «Воркута» «О подготовке проекта постановления администрации муниципального образования городского округа «Воркута» «О внесении изменений в правила землепользования и застройки муниципального образования городского округа «Воркута» в течение срока проведения работ по подготовке проекта о внесении изменений в Правила землепользования и застройки муниципального образования городского округа «Воркута» заинтересованные лица вправе направлять в комиссию по землепользованию и застройке (далее - Комиссия) предложения.

2. Предложения могут быть направлены по почте, в том числе электронной, либо представлены лично (с пометкой «В комиссию по землепользованию и застройке муниципального образования городского округа «Воркута») по адресу: 169900, г. Воркута, пл. Центральная, д. 7, приемная, e-mail: amo@mayor.vorkuta.ru.

3. Предложения в проект постановления администрации муниципального образования городского округа «Воркута» «О внесении изменений в Правила землепользования и застройки муниципального образования городского округа «Воркута» должны быть изложены в письменном виде (напечатаны либо написаны разборчивым почерком) за подписью лица, их изложившего, с указанием его фамилии, имени, отчества (при наличии), адреса и даты подготовки предложений. Предложения, не отвечающие требованиям, указанным в настоящем пункте, а также предложения, не имеющие отношения к подготовке проекта о внесении изменений в Правила землепользования и застройки муниципального образования городского округа «Воркута», Комиссией не рассматриваются и возвращаются в течение 3 (трех) рабочих дней с даты поступления в Комиссию с указанием причин отказа.

4. Предложения, поступившие в Комиссию после завершения работ по подготовке проекта о внесении изменений в Правила землепользования и застройки муниципального образования городского округа «Воркута», не рассматриваются.

5. Комиссия вправе вступать в переписку с заинтересованными лицами, направившими предложения.

ПОСТАНОВЛЕНИЕ АДМИНИСТРАЦИИ МУНИЦИПАЛЬНОГО ОБРАЗОВАНИЯ ГОРОДСКОГО ОКРУГА «ВОРКУТА» от 28 декабря 2023 года № 1546

«О признании помещения жилым помещением, жилого помещения пригодным (непригодным) для проживания граждан»

В соответствии с п. 8 ч. 1 ст. 14 Жилищного кодекса Российской Федерации, ст. 16 Федерального закона от 06.10.2003 № 131-ФЗ «Об общих принципах организации местного самоуправления в Российской Федерации», ст. 47 Постановления Правительства Российской Федерации от 28.01.2006 № 47 «Об утверждении Положения о признании помещения жилым помещением, жилого помещения непригодным для проживания, многоквартирного дома аварийным и подлежащим сносу или реконструкции, садового дома жилым домом и жилого дома садовым домом», ст. 11, ст. 52 Устава муниципального образования городского округа «Воркута», на основании протокола межведомственной комиссии по признанию помещения жилым помещением, жилого помещения непригодным для проживания, многоквартирного дома аварийным и подлежащим сносу или реконструкции, садового дома жилым домом и жилого дома садовым домом на территории муниципального образования городского округа «Воркута» от 27.12.2023 № 9, администрация муниципального образования городского округа «Воркута»

П О С Т А Н О В Л Я Е Т:

1. Признать помещение жилым помещением, жилое помещение пригодным (непригодным) для проживания граждан согласно приложению к настоящему постановлению.

2. Настоящее постановление подлежит официальному опубликованию, размещению на сайте администрации муниципального образования городского округа «Воркута» в информационно-телекоммуникационной сети «Интернет» (https://vorkuta.gosuslugi.ru). Отделу информационного обеспечения муниципального казенного учреждения «Центр обеспечения деятельности администрации» муниципального образования городского округа «Воркута» (М.В. Вольф) осуществить официальное опубликование настоящего постановления.

3. Контроль за исполнением настоящего постановления возложить на заместителя руководителя администрации муниципального образования городского округа «Воркута» Ю.В. Слониса.

И.о. главы городского округа «Воркута» -
руководителя администрации
городского округа «Воркута»
Ю.В. СЛОНИС

Приложение
к постановлению администрации
городского округа «Воркута»

от 28 декабря 2023 года № 1456

№ п/п	Адрес жилого помещения	Заключение межведомственной комиссии		Решение о признании помещения жилым помещением, жилого помещения пригодным (непригодным) для проживания граждан
		№	дата	
1	г. Воркута, ул. Локомотивная, д. 8, кв. 10	53	27.12.2023	пригодным для проживания
2	г. Воркута, пгт. Воргашор, ул. Катаева, д. 59, кв. 72	54	27.12.2023	пригодным для проживания
3	г. Воркута, пгт. Северный, ул. Нагорная, д. 21, кв. 86	55	27.12.2023	непригодным для проживания
4	г. Воркута, пгт. Воргашор, пер. Юбилейный, д. 7, кв. 80	56	27.12.2023	непригодным для проживания
5	г. Воркута, ул. Гоголя, д. 9Б, кв. 6	57	27.12.2023	пригодным для проживания
6	г. Воркута, ул. Димитрова, д. 5Б, кв. 150	58	27.12.2023	пригодным для проживания

ПОСТАНОВЛЕНИЕ АДМИНИСТРАЦИИ МУНИЦИПАЛЬНОГО ОБРАЗОВАНИЯ ГОРОДСКОГО ОКРУГА «ВОРКУТА» от 29 декабря 2023 года № 1555

«О внесении изменений в постановление администрации муниципального образования городского округа «Воркута» от 20.06.2022 № 727 «Об утверждении типов и видов рекламных конструкций, допустимых и недопустимых к установке на территории муниципального образования городского округа «Воркута», с учетом необходимости сохранения внешнего архитектурного облика сложившейся застройки»

В соответствии с пунктом 4 части 15 статьи 19 Федерального закона от 13.03.2006 № 38-ФЗ «О рекламе», Законом Республики Коми от 05.12.2016 № 123-РЗ «О перераспределении отдельных полномочий в сфере рекламы между органами местного самоуправления муниципальных образований в Республике Коми и органами государственной власти Республики Коми», приказом Министерства цифрового развития, связи и массовых коммуникаций Республики Коми от 15.10.2021 № 259 «О типах и видах рекламных конструкций, допустимых и недопустимых к установке на территориях муниципальных образований в Республике Коми, в том числе требования к таким рекламным конструкциям с учетом необходимости сохранения внешнего архитектурного облика сложившейся застройки поселений или городских округов в Республике Коми», администрация муниципального образования городского округа «Воркута»

П О С Т А Н О В Л Я Е Т:

1. Внести в приложение к постановлению администрации муниципального образования городского округа «Воркута» от 20.06.2022 № 727 «Об утверждении типов и видов рекламных конструкций, допустимых и недопустимых к установке на территории муниципального образования городского округа «Воркута», с учетом необходимости сохранения внешнего архитектурного облика сложившейся застройки» следующие изменения:

1.1 позицию № 2 изложить в редакции согласно приложению № 1 к настоящему постановлению;

1.2 позицию № 3 изложить в редакции согласно приложению № 2 к настоящему постановлению.

2. Настоящее постановление вступает в силу со дня официального опубликования, подлежит размещению на официальном сайте администрации муниципального образования городского округа «Воркута» в информационно-телекоммуникационной сети «Интернет» (http://vorkuta.gosuslugi.ru).

3. Контроль за исполнением настоящего постановления возложить на начальника управления архитектуры администрации муниципального образования городского округа «Воркута» А.В. Шикову.

И.о. главы городского округа «Воркута» –
руководителя администрации
городского округа «Воркута»
Ю.В. СЛОНИС

Приложение №1

к постановлению администрации
городского округа «Воркута»
от 29 декабря 2023 г. № 1555

2.	г. Воркута: ул. 1-я Дорожная (от начала до конца); ул. 1-я Линейная (от начала до конца); ул. 3-я Линейная (от начала до конца); ул. Варандейская (от начала до конца); ул. Гагарина - от левого торца д. 51А по ул. Ленина до пересечения с ул. Ленина (нечетная сторона); ул. Гагарина - от левого торца д. 9а площади Центральная до пересечения с ул. Ленина (четная сторона); ул. Гоголя (от начала до конца); ул. Ленина - от пересечения с ул. Гагарина до пересечения с ул. Яновского (нечетная сторона); ул. Ленинградская - от пересечения с ул. Ломоносова до пересечения с ул. Московская; ул. Ломоносова - от пересечения с ул. Парковая до пересечения с ул. Ленина; ул. Маяковского (от начала до конца); ул. Мира - от пересечения с ул. Транспортная до пересечения с ул. Парковая; ул. Мира - от пересечения с ул. Парковая до пересечения с ул. Ленинградская (нечетная сторона); ул. Парковая - от пересечения с ул. Мира до пересечения с ул. Московская; ул. Свободная (от начала до конца); ул. Связи (от начала до конца); ул. Снежная (от начала до конца); ул. Суворова (от начала до конца); ул. Театральная (от начала до конца); ул. Шахтная (от начала до конца); ул. Энгельса (от начала до конца); переулок Спортивный (от начала до конца). пгт. Воргашор: ул. Есенина (от начала до конца); ул. Катаева (от начала до конца); ул. Ленинского Комсомола (от начала до конца); ул. Энтузиастов (от начала до конца). переулок Юбилейный (от начала до конца). пгт. Заполярный: ул. Землячки (от начала до конца); ул. Красных Зорь (от начала до конца); ул. Твардовского (от начала до конца); ул. Фрунзе (от начала до конца). пгт. Комсомольский: ул. Краснознаменная (от начала до конца); ул. Попова (от начала до конца); ул. Свердлова (от начала до конца); ул. Шахтинская (от начала до конца). пгт. Северный: ул. Банная (от начала до конца); ул. Карла Маркса (от начала до конца); ул. Крупской (от начала до конца);	Присоединяемые рекламные конструкции,типов: крышная установка, видеоэкран, медиафасад, электронное табло, проекционная установка; брандмауэр, размещаемый на нежилых зданиях. Отдельно стоящие рекламные конструкциисследующих типов: пилларс, пилон, сити-борд,щит 3 х 4, отдельно стоящийвидеоэкран, стела, флагшток; рекламная конструкция, конструктивно связанная с остановочным пунктомдвижения общественного транспорта.

	ул. Народная (от начала до конца); ул. Солнечная (от начала до конца); ул. Цементнозаводская (от начала до конца); ул. Юго-Западная (от начала до конца); переулок Солнечный (от начала до конца); переулок Ясный (от начала до конца).	

Приложение № 2

к постановлению администрации
городского округа «Воркута»
от 29 декабря 2023 г. № 1555

3.	г. Воркута: 1-ая Поселковая (от начала до конца); ул. Авиационная (от начала до конца); ул. Автозаводская - от пересечения с ул. Коммунальная до пересечения с ул. Промышленной Индустрии; ул. Возейская (от начала до конца); ул. Гагарина - от пересечения с ул. Димитрова до левого торца д. 51А по ул. Ленина (четная сторона); ул. Гагарина - от пересечения с ул. Димитрова до левого торца д. 9а площади Центральная (нечетная сторона); ул. Гаражная (от начала до конца); ул. Домны Каликовой (от начала до конца); ул. Дончука (от начала до конца); ул. Дорожная (от начала до конца); ул. Железнодорожная (от начала до конца); ул. Интернациональная - нечетная сторона от пересечения с ул. Трудовая до пересечения с ул. Комсомольская; от пересечения с ул. Комсомольская до пересечения с ул. Капитальная); ул. Комарова (от начала до конца); ул. Коммунальная (от начала до конца); ул. Ленина - от пересечения с ул. Возейская до пересечения с ул. Гагарина; ул. Ленинградская - от пересечения с ул. Яновского до пересечения с ул. Ломоносова; ул. Ленина - от пересечения с ул. Гагарина до пересечения с ул. Ломоносова (четная сторона); ул. Ленина - от пересечения с ул. Яновского до пересечения с ул. Ломоносова (нечетная сторона); ул. Лермонтова (от начала до конца); ул. Локомотивная (от начала до конца); ул. Ломоносова - от пересечения с ул. Ленинградская до пересечения с ул. Парковая; ул. Матвеева (от начала до конца); ул. Мира - от пересечения с ул. Парковая до пересечения с ул. Стадионная (четная сторона); ул. Мира - от пересечения с ул. Ленинградская до пересечения с ул. Стадионная (нечетная сторона); ул. Парковая - от пересечения с ул. Яновского до пересечения с ул. Мира; ул. Пионерская (от начала до конца); ул. Привокзальная (от начала до конца); ул. Стадионная (от начала до конца); ул. Станционная (от начала до конца); ул. Суворова (от начала до конца); ул. Тиманская (от начала до конца); ул. Транспортная (от начала до конца). ул. Трудовая (от начала до конца); ул. Чернова (от начала до конца); ул. Яновского (от начала до конца); Шахтерская набережная (от начала до конца); бульвар Пищевиков (от начала до конца); переулок Бульварный - нечетная сторона; переулок Деповский (от начала до конца). пгт. Воргашор: ул. Воргашорская (от начала до конца); ул. Льва Толстого (от начала до конца). пгт. Комсомольский: ул. Ерахова (от начала до конца).	Все типы присоединяемых рекламных конструкций, утвержденных нормативным правовым актом уполномоченного органа исполнительной власти Республики Коми в сфере рекламы. Отдельно стоящие рекламные конструкции следующих типов: пилларс, пилон, сити-борд, щит 3 х 4, еврощит, отдельно стоящий видеоэкран, стела, флагшток; рекламная конструкция, конструктивно связанная с остановочным пунктом движения общественного транспорта.

ПОСТАНОВЛЕНИЕ АДМИНИСТРАЦИИ МУНИЦИПАЛЬНОГО ОБРАЗОВАНИЯ ГОРОДСКОГО ОКРУГА «ВОРКУТА» от 29 декабря 2023 года № 1558

«Об утверждении порядка распределения (перераспределения) средств, зарезервированных в составе расходов, утверждённых решением Совета муниципального образования городского округа «Воркута» «О бюджете муниципального образования городского округа «Воркута» на 2024 год и плановый период 2025 и 2026 годов»

В соответствии со статьёй 217 Бюджетного кодекса Российской Федерации, статьями 56, 60 Устава муниципального образования городского округа «Воркута», пунктом 1 статьи 20 решения Совета муниципального образования городского округа «Воркута» от 22 декабря 2023 года № 559 «О бюджете муниципального образования городского округа «Воркута» на 2024 год и плановый период 2025 и 2026 годов», администрация муниципального образования городского округа «Воркута»

П О С Т А Н О В Л Я Е Т:

1. Утвердить порядок распределения (перераспределения) средств, зарезервированных в составе расходов, утверждённых решением Совета муниципального образования городского округа «Воркута» «О бюджете муниципального образования городского округа «Воркута» на 2024 год и плановый период 2025 и 2026 годов» согласно приложению к настоящему постановлению.

2. Признать утратившим силу постановление администрации муниципального образования городского округа «Воркута» от 06 февраля 2023 года № 112 «Об утверждении Порядка распределения (перераспределения) средств, зарезервированных в составе расходов, утверждённых решением Совета муниципального образования городского округа «Воркута» «О бюджете муниципального образования городского округа «Воркута» на 2023 год и плановый период 2024 и 2025 годов».

3. Настоящее постановление вступает в силу со дня официального опубликования, подлежит размещению на официальном сайте администрации муниципального образования городского округа «Воркута» в сети «Интернет» (https://vorkuta.gosuslugi.ru).

4. Контроль за исполнением настоящего постановления возложить на начальника финансового управления администрации муниципального образования городского округа «Воркута» Т.В. Кожину.

Врио главы городского округа «Воркута» -
руководителя администрации
городского округа «Воркута»
А.А. КАМКИН

Приложение

УТВЕРЖДЁН
постановлением администрации
городского округа «Воркута»
от 29 декабря 2023 года № 1558

Порядок распределения (перераспределения) средств, зарезервированных в составе расходов, утверждённых решением Совета муниципального образования городского округа «Воркута» «О бюджете муниципального образования городского округа «Воркута» на 2024 год и плановый период 2025 и 2026 годов»

1. Настоящий Порядок устанавливает правила распределения (перераспределения) средств, зарезервированных в составе расходов (далее - резерв), утверждённых решением Совета муниципального образования городского округа «Воркута» «О бюджете муниципального образования городского округа «Воркута» на 2024 год и плановый период 2025 и 2026 годов».

2. Резерв создан с целью финансового обеспечения софинансирования мероприятий, осуществляемых за счёт субсидий из других бюджетов бюджетной системы Российской Федерации.

3. Размер резерва определяется решением Совета муниципального образования городского округа «Воркута» «О бюджете муниципального образования городского округа «Воркута» на 2024 год и плановый период 2025 и 2026 годов».

4. Средства резерва предусматриваются главному распорядителю бюджетных средств – Финансовому управлению администрации муниципального образования городского округа «Воркута» (далее – финансовое управление).

5. Средства из резерва выделяются на основании постановления администрации муниципального образования городского округа «Воркута» (далее – администрация).

В постановлении администрации о выделении средств из резерва указывается направление резерва (софинансирование), общий размер бюджетных ассигнований и их распределение по получателям и проводимым мероприятиям. Использование средств на цели, не предусмотренные постановлением администрации, не допускается.

6. Проекты постановлений администрации о выделении средств из резерва с указанием размера выделяемых средств и направления их расходования готовит финансовое управление.

7. Отраслевые (функциональные) органы администрации направляют письменное обращение о выделении дополнительных средств, согласованное с финансовым управлением, на имя Главы городского округа «Воркута» - руководителя администрации городского округа «Воркута» с приложением документов, обосновывающих размер запрашиваемых средств:

1) документы, подтверждающие выделение средств из федерального бюджета и (или) республиканского бюджета Республики Коми;

2) информация об установленном уровне софинансирования;

3) расчёт объёма необходимых средств для выполнения условий софинансирования.

8. Отраслевые (функциональные) органы администрации, которым выделены средства из резерва, несут ответственность за их целевое использование в порядке, установленном законодательством Российской Федерации.

ПОСТАНОВЛЕНИЕ АДМИНИСТРАЦИИ МУНИЦИПАЛЬНОГО ОБРАЗОВАНИЯ ГОРОДСКОГО ОКРУГА «ВОРКУТА» от 29 декабря 2023 года № 1559

«О внесении изменений в постановление администрации муниципального образования городского округа «Воркута» от 29 декабря 2020 года № 1618 «Об утверждении муниципальной программы муниципального образования городского округа «Воркута» «Муниципальное управление»

В соответствии со статьей 179 Бюджетного кодекса Российской Федерации, статьями 16, 17 Федерального закона от 06 октября 2003 года № 131-ФЗ «Об общих принципах организации местного самоуправления в Российской Федерации», статьей 52 Устава муниципального образования городского округа «Воркута», решением Совета муниципального образования городского округа «Воркута» от 17 ноября 2023 года № 548 «О внесении изменений в решение Совета муниципального образования городского округа «Воркута» от 22 декабря 2022 года № 402 «О бюджете муниципального образования городского округа «Воркута» на 2023 год и плановый период 2024 и 2025 годов», постановлением администрации муниципального образования городского округа «Воркута» от 28 февраля 2018 года № 298 «Об утверждении порядка разработки, реализации и оценки эффективности муниципальных программ и методических указаний по разработке и реализации муниципальных программ в муниципальном образовании городского округа «Воркута», администрация муниципального образования городского округа «Воркута»

П О С Т А Н О В Л Я Е Т:

1. Внести в приложение к постановлению администрации муниципального образования городского округа «Воркута» от 29 декабря 2020 года № 1618 «Об утверждении муниципальной программы муниципального образования городского округа «Воркута» «Муниципальное управление» следующие изменения:

1.1 раздел «Объемы финансирования муниципальной программы» паспорта муниципальной программы муниципального образования городского округа «Воркута» «Муниципальное управление» изложить в редакции согласно приложению № 1 к настоящему постановлению;

1.2 раздел «Объемы финансирования подпрограммы» паспорта подпрограммы муниципальной программы МО ГО «Воркута» «Управление муниципальным имуществом» изложить в редакции согласно приложению № 2 к настоящему постановлению;

1.3 раздел «Объемы финансирования подпрограммы» паспорта подпрограммы муниципальной программы МО ГО «Воркута» «Управление муниципальными финансами» изложить в редакции согласно приложению № 3 к настоящему постановлению;

1.4 таблицу 5 «Ресурсное обеспечение и прогнозная (справочная) оценка расходов бюджета МО ГО «Воркута» на реализацию целей муниципальной программы за счет всех источников финансирования» изложить в редакции согласно приложению № 4 к настоящему постановлению.

2. Настоящее постановление вступает в силу со дня официального опубликования, подлежит размещению на официальном сайте администрации муниципального образования городского округа «Воркута» в информационно-телекоммуникационной сети «Интернет» (https://vorkuta.gosuslugi.ru).

3. Контроль за исполнением настоящего постановления возложить на исполняющего обязанности начальника комитета по управлению муниципальным имуществом муниципального образования городского округа «Воркута» Е.Ю.Щедрина.

Врио главы городского округа «Воркута»-
руководителя администрации
городского округа «Воркута»
А.А. КАМКИН

Приложение № 1
к постановлению администрации
городского округа «Воркута»
от 29 декабря 2023 г. № 1559

ПАСПОРТ
муниципальной программы муниципального образования городского округа «Воркута» «Муниципальное управление»
(наименование муниципальной программы)

Объемы финансирования муниципальной программы

Общий объем бюджетных ассигнований программы по годам реализации и источникам финансирования составляет:

	Объем финансирования (рублей)				
	Всего	в т.ч. по источникам финансирования			
		Бюджет МО ГО «Воркута»	Республиканский бюджет Республики Коми	Федеральный бюджет	Внебюджетные источники
2021	122 200 966,68	118 938 908,24	3 262 058,44	0,00	0,00
2022	236 140 192,26	232 565 692,13	3 574 500,13	0,00	0,00
2023	238 063 137,85	234 379 854,85	3 683 283,00	0,00	0,00
2024	257 719 353,00	254 120 256,00	3 599 097,00	0,00	0,00
2025	282 130 853,00	273 531 756,00	8 599 097,00	0,00	0,00
	1 136 254 502,79	**1 113 536 467,22**	**22 718 035,57**	0,00	0,00

Приложение № 2
к постановлению администрации
городского округа «Воркута»
от 29 декабря 2023 г. № 1559

ПАСПОРТ
подпрограммы муниципальной программы МО ГО «Воркута»
«Управление муниципальным имуществом»
(наименование подпрограммы)

Объемы финансирования подпрограммы

Общий объем бюджетных ассигнований подпрограммы по годам реализации и источникам финансирования составляет:

	Объем финансирования (рублей)				
	Всего	в т.ч. по источникам финансирования			
		Бюджет МО ГО «Воркута»	Республиканский бюджет Республики Коми	Федеральный бюджет	Внебюджетные источники
2021	59 168 791,90	55 912 733,46	3 256 058,44	0,00	0,00
2022	54 496 455,02	51 577 955,02	2 918 500,00	0,00	0,00
2023	62 719 645,85	59 848 083,85	2 871 562,00	0,00	0,00
2024	47 381 752,00	44 594 376,00	2 787 376,00	0,00	0,00
2025	52 681 752,00	44 894 376,00	7 787 376,00	0,00	0,00
Итого	**276 448 396,77**	**256 827 524,33**	**19 620 872,44**	0,00	0,00

Приложение № 3
к постановлению администрации
городского округа «Воркута»
от 29 декабря 2023 г. № 1559

ПАСПОРТ
подпрограммы муниципальной программы МО ГО «Воркута»
«Управление муниципальными финансами»
(наименование подпрограммы)

Объемы финансирования подпрограммы

Общий объем бюджетных ассигнований подпрограммы по годам реализации и источникам финансирования составляет:

	Объем финансирования (рублей)				
	Всего	в т.ч. по источникам финансирования			
		Бюджет МО ГО «Воркута»	Республиканский бюджет Республики Коми	Федера-льный бюджет	Внебюд-жетные источни-ки
2021	63 027 174,78	63 021 174,78	6 000,00	0,00	0,00
2022	181 638 749,74	180 982 749,61	656 000,13	0,00	0,00
2023	175 338 492,00	174 526 771,00	811 721,00	0,00	0,00
2024	210 332 601,00	209 520 880,00	811 721,00	0,00	0,00
2025	229 444 101,00	228 632 380,00	811 721,00	0,00	0,00
Итого	**859 781 118,52**	**856 683 955,39**	**3 097 163,13**	0,00	0,00

Приложение № 4
к постановлению администрации
городского округа "Воркута"
от 29 декабря 2023 года №1559
Таблица 5

Ресурсное обеспечение и прогнозная (справочная) оценка расходов бюджета
МО ГО "Воркута" на реализацию целей муниципальной
программы за счет всех источников финансирования

Статус	Наименование муниципальной программы, подпрограммы, ВЦП, основного мероприятия	Источник финансирования / Ответственный исполнитель, соисполнители, участники	Оценка расходов, руб.					
			Всего (нарастающим итогом с начала реализации программы)	2021 год	2022 год	2023 год	2024 год	2025 год
1	2	3	4	5	6	7	8	9
Муниципальная программа	**Муниципальное управление**	**Всего, в том числе:**	**1 136 254 502,79**	**122 200 966,68**	**236 140 192,26**	**238 063 137,85**	**257 719 353,00**	**282 130 853,00**
		Комитет по управлению муниципальным имуществом администрации МО ГО "Воркута"	**240 602 675,65**	52 514 030,64	48 655 655,01	55 518 990,00	41 807 000,00	42 107 000,00
		Администрация МО ГО "Воркута"	**604 661 005,24**	35 241 566,00	151 987 890,24	140 390 855,00	135 865 347,00	141 175 347,00
		Управление экономики администрации МО ГО "Воркута"	**0,00**	0,00	0,00	0,00	0,00	0,00
		Финансовое управление администрации МО ГО "Воркута"	**287 323 407,28**	33 779 174,78	34 814 859,50	41 208 461,00	79 359 706,00	98 161 206,00
		Отдел кадров и кадровой политики администрации МО ГО "Воркута"	**24 987,50**	5 000,00	4 987,50	5 000,00	5 000,00	5 000,00
		Отдел по работе с территорией Елецкий администрации МО ГО "Воркута"	**2 376 300,01**	485 500,00	495 500,01	466 300,00	464 500,00	464 500,00
		Отдел по работе с территорией Сивомаскинский администрации МО ГО "Воркута"	**850 293,78**	175 695,26	181 300,00	166 498,52	163 400,00	163 400,00
		КСК МО ГО "Воркута"	**167 500,00**	0,00	0,00	58 700,00	54 400,00	54 400,00
		Управление городского хозяйства и благоустройства администрации МО ГО "Воркута"	**248 333,33**	0,00	0,00	248 333,33	0,00	0,00
		федеральный бюджет, в том числе:	**0,00**	**0,00**	**0,00**	**0,00**	**0,00**	**0,00**
		Комитет по управлению муниципальным имуществом администрации МО ГО "Воркута"	**0,00**	0,00	0,00	0,00	0,00	0,00
		Администрация МО ГО "Воркута"	**0,00**	0,00	0,00	0,00	0,00	0,00
		Управление экономики администрации МО ГО "Воркута"	**0,00**	0,00	0,00	0,00	0,00	0,00
		Финансовое управление администрации МО ГО "Воркута"	**0,00**	0,00	0,00	0,00	0,00	0,00
		Отдел кадров и кадровой политики администрации МО ГО "Воркута"	**0,00**	0,00	0,00	0,00	0,00	0,00
		Отдел по работе с территорией Елецкий администрации МО ГО "Воркута"	**0,00**	0,00	0,00	0,00	0,00	0,00
		Отдел по работе с территорией Сивомаскинский администрации МО ГО "Воркута"	**0,00**	0,00	0,00	0,00	0,00	0,00
		республиканский бюджет Республики Коми, в том числе:	**22 718 035,57**	**3 262 058,44**	**3 574 500,13**	**3 683 283,00**	**3 599 097,00**	**8 599 097,00**
		Комитет по управлению муниципальным имуществом администрации МО ГО "Воркута"	**0,00**	0,00	0,00	0,00	0,00	0,00
		Администрация МО ГО "Воркута"	**21 070 310,02**	2 996 782,89	3 232 000,13	3 336 633,00	3 252 447,00	8 252 447,00
		Управление экономики администрации МО ГО "Воркута"	**0,00**	0,00	0,00	0,00	0,00	0,00
		Финансовое управление администрации МО ГО "Воркута"	**28 500,00**	6 000,00	6 000,00	5 500,00	5 500,00	5 500,00
		Отдел кадров и кадровой политики администрации МО ГО "Воркута"	**0,00**	0,00	0,00	0,00	0,00	0,00

		Отдел по работе с территорией Елецкий администрации МО ГО "Воркута"	**1 130 682,83**	186 932,83	247 000,00	232 250,00	232 250,00	232 250,00
		Отдел по работе с территорией Сивомаскинский администрации МО ГО "Воркута"	**406 942,72**	72 342,72	89 500,00	81 700,00	81 700,00	81 700,00
		КСК МО ГО "Воркута"	**81 600,00**	0,00	0,00	27 200,00	27 200,00	27 200,00
		бюджет МО ГО «Воркута», в том числе:	**1 113 536 467,22**	**118 938 908,24**	**232 565 692,13**	**234 379 854,85**	**254 120 256,00**	**273 531 756,00**
		Комитет по управлению муниципальным имуществом администрации МО ГО "Воркута"	**240 602 675,65**	52 514 030,64	48 655 655,01	55 518 990,00	41 807 000,00	42 107 000,00
		Администрация МО ГО "Воркута"	**583 590 695,22**	32 244 783,11	148 755 890,11	137 054 222,00	132 612 900,00	132 922 900,00
		Управление экономики администрации МО ГО "Воркута"	**0,00**	0,00	0,00	0,00	0,00	0,00
		Финансовое управление администрации МО ГО "Воркута"	**287 294 907,28**	33 773 174,78	34 808 859,50	41 202 961,00	79 354 206,00	98 155 706,00
		Отдел кадров и кадровой политики администрации МО ГО "Воркута"	**24 987,50**	5 000,00	4 987,50	5 000,00	5 000,00	5 000,00
		Отдел по работе с территорией Елецкий администрации МО ГО "Воркута"	**1 245 617,18**	298 567,17	248 500,01	234 050,00	232 250,00	232 250,00
		Отдел по работе с территорией Сивомаскинский администрации МО ГО "Воркута"	**443 351,06**	103 352,54	91 800,00	84 798,52	81 700,00	81 700,00
		КСК МО ГО "Воркута"	**85 900,00**	0,00	0,00	31 500,00	27 200,00	27 200,00
		Управление городского хозяйства и благоустройства администрации МО ГО "Воркута"	**248 333,33**	0,00	0,00	248 333,33	0,00	0,00
		средства от приносящей доход деятельности	**0,00**	0,00	0,00	0,00	0,00	0,00
		Комитет по управлению муниципальным имуществом администрации МО ГО "Воркута"	**0,00**	0,00	0,00	0,00	0,00	0,00
		Администрация МО ГО "Воркута"	**0,00**	0,00	0,00	0,00	0,00	0,00
		Управление экономики администрации МО ГО "Воркута"	**0,00**	0,00	0,00	0,00	0,00	0,00
		Финансовое управление администрации МО ГО "Воркута"	**0,00**	0,00	0,00	0,00	0,00	0,00
		Отдел кадров и кадровой политики администрации МО ГО "Воркута"	**0,00**	0,00	0,00	0,00	0,00	0,00
		Отдел по работе с территорией Елецкий администрации МО ГО "Воркута"	**0,00**	0,00	0,00	0,00	0,00	0,00
		Отдел по работе с территорией Сивомаскинский администрации МО ГО "Воркута"	**0,00**	0,00	0,00	0,00	0,00	0,00
		юридические лица и физические лица	**0,00**	0,00	0,00	0,00	0,00	0,00
		Комитет по управлению муниципальным имуществом администрации МО ГО "Воркута"	**0,00**	0,00	0,00	0,00	0,00	0,00
		Администрация МО ГО "Воркута"	**0,00**	0,00	0,00	0,00	0,00	0,00
		Управление экономики администрации МО ГО "Воркута"	**0,00**	0,00	0,00	0,00	0,00	0,00
		Финансовое управление администрации МО ГО "Воркута"	**0,00**	0,00	0,00	0,00	0,00	0,00
		Отдел кадров и кадровой политики администрации МО ГО "Воркута"	**0,00**	0,00	0,00	0,00	0,00	0,00
		Отдел по работе с территорией Елецкий администрации МО ГО "Воркута"	**0,00**	0,00	0,00	0,00	0,00	0,00
		Отдел по работе с территорией Сивомаскинский администрации МО ГО "Воркута"	**0,00**	0,00	0,00	0,00	0,00	0,00
		Всего, в том числе:	**0,00**	**0,00**	**0,00**	**0,00**	**0,00**	**0,00**
Подпрограмма 1	**Электронный муниципалитет**	Отдел контроля и организационно - методического руководства управления экономики администрации МО ГО "Воркута"	**0,00**	0,00	0,00	0,00	0,00	0,00
		Отдел информационного обеспечения муниципальное учреждение "Межотраслевая централизованная бухгалтерия"	**0,00**	0,00	0,00	0,00	0,00	0,00
		Муниципальное учреждение "Межотраслевая	**0,00**	0,00	0,00	0,00	0,00	0,00

		централизованная бухгалтерия"						
		федеральный бюджет, в том числе:	**0,00**	**0,00**	**0,00**	**0,00**	**0,00**	**0,00**
		Отдел контроля и организационно - методического руководства управления экономики администрации МО ГО "Воркута"	**0,00**	0,00	0,00	0,00	0,00	0,00
		Отдел информационного обеспечения муниципальное учреждение "Межотраслевая централизованная бухгалтерия"	**0,00**	0,00	0,00	0,00	0,00	0,00
		Муниципальное учреждение "Межотраслевая централизованная бухгалтерия"	**0,00**	0,00	0,00	0,00	0,00	0,00
		республиканский бюджет Республики Коми, в том числе:	**0,00**	**0,00**	**0,00**	**0,00**	**0,00**	**0,00**
		Отдел контроля и организационно - методического руководства управления экономики администрации МО ГО "Воркута"	**0,00**	0,00	0,00	0,00	0,00	0,00
		Отдел информационного обеспечения муниципальное учреждение "Межотраслевая централизованная бухгалтерия"	**0,00**	0,00	0,00	0,00	0,00	0,00
		Муниципальное учреждение "Межотраслевая централизованная бухгалтерия"	**0,00**	0,00	0,00	0,00	0,00	0,00
		бюджет МО ГО «Воркута», в том числе:	**0,00**	**0,00**	**0,00**	**0,00**	**0,00**	**0,00**
		Отдел контроля и организационно - методического руководства управления экономики администрации МО ГО "Воркута"	**0,00**	0,00	0,00	0,00	0,00	0,00
		Отдел информационного обеспечения муниципальное учреждение "Межотраслевая централизованная бухгалтерия"	**0,00**	0,00	0,00	0,00	0,00	0,00
		Муниципальное учреждение "Межотраслевая централизованная бухгалтерия"	**0,00**	0,00	0,00	0,00	0,00	0,00
		средства от приносящей доход деятельности	**0,00**	0,00	0,00	0,00	0,00	0,00
		Отдел контроля и организационно - методического руководства управления экономики администрации МО ГО "Воркута"	**0,00**	0,00	0,00	0,00	0,00	0,00
		Отдел информационного обеспечения муниципальное учреждение "Межотраслевая централизованная бухгалтерия"	**0,00**	0,00	0,00	0,00	0,00	0,00
		Муниципальное учреждение "Межотраслевая централизованная бухгалтерия"	**0,00**	0,00	0,00	0,00	0,00	0,00
		юридические лица и физические лица	**0,00**	0,00	0,00	0,00	0,00	0,00
		Отдел контроля и организационно - методического руководства управления экономики администрации МО ГО "Воркута"	**0,00**	0,00	0,00	0,00	0,00	0,00
		Отдел информационного обеспечения муниципальное учреждение "Межотраслевая централизованная бухгалтерия"	**0,00**	0,00	0,00	0,00	0,00	0,00
		Муниципальное учреждение "Межотраслевая централизованная бухгалтерия"	**0,00**	0,00	0,00	0,00	0,00	0,00
Основное мероприятие 1.1.1.	Подготовка и размещение информации в СМИ (печатные СМИ, электронные СМИ и интернет, радио и телевидение)	**Всего, в том числе:**	**0,00**	0,00	0,00	0,00	0,00	0,00
Основное мероприятие 1.1.2.	Развитие и поддержка актуального состояния портала администрации МО ГО "Воркута"	**Всего, в том числе:**	**0,00**	0,00	0,00	0,00	0,00	0,00
Основное мероприятие 1.1.3.	Разъяснительная работа с гражданами о преимуществах предоставлений и муниципальных услуг в электронном виде	**Всего, в том числе:**	**0,00**	0,00	0,00	0,00	0,00	0,00

Основное мероприятие 1.2.1.	Развитие единого электронного документооборота в МО ГО "Воркута"	**Всего, в том числе:**	**0,00**	0,00	0,00	0,00	0,00	0,00
Основное мероприятие 1.2.2.	Сопровождение и модернизация существующих автоматизированных информационных систем МО ГО "Воркута"	**Всего, в том числе:**	**0,00**	0,00	0,00	0,00	0,00	0,00
Основное мероприятие 1.3.1.	Актуализация сведений в Реестре государственных и муниципальных услуг Республики Коми	**Всего, в том числе:**	**0,00**	0,00	0,00	0,00	0,00	0,00
Основное мероприятие 1.3.2.	Обеспечение возможности получения муниципальных услуг МО ГО "Воркута" в электронном виде	**Всего, в том числе:**	**0,00**	0,00	0,00	0,00	0,00	0,00
Основное мероприятие 1.3.3.	Организация мониторинга качества и доступности предоставления муниципальных услуг по принципу «одного окна»	**Всего, в том числе:**	**0,00**	0,00	0,00	0,00	0,00	0,00
Основное мероприятие 1.4.1.	Техническое обслуживание, наращивание и модернизация корпоративной сети передачи данных (далее – КСПД) МО ГО «Воркута»	**Всего, в том числе:**	**0,00**	0,00	0,00	0,00	0,00	0,00
Основное мероприятие 1.4.2.	Внедрение и сопровождение сервисов и служб КСПД	**Всего, в том числе:**	**0,00**	0,00	0,00	0,00	0,00	0,00
Основное мероприятие 1.4.3.	Обеспечение интеграции с сетью передачи данных ОИВ РК и подведомственных учреждений	**Всего, в том числе:**	**0,00**	0,00	0,00	0,00	0,00	0,00
Основное мероприятие 1.4.4.	Автоматизация и модернизация рабочих мест специалистов администрации МО и муниципальных учреждений, осуществляющих работу с государственными и муниципальными информационными системами	**Всего, в том числе:**	**0,00**	0,00	0,00	0,00	0,00	0,00
Основное мероприятие 1.5.1.	Обеспечение антивирусной защиты локальных компьютерных сетей учреждений МО ГО "Воркута"	**Всего, в том числе:**	**0,00**	0,00	0,00	0,00	0,00	0,00
Основное мероприятие 1.5.2.	Обеспечение защиты конфиденциальной информации в информационных системах	**Всего, в том числе:**	**0,00**	0,00	0,00	0,00	0,00	0,00
Основное мероприятие 1.5.3.	Обеспечение информационной безопасности в КСПД	**Всего, в том числе:**	**0,00**	0,00	0,00	0,00	0,00	0,00
Подпрограмма 2	**Управление муниципальным имуществом**	**Всего, в том числе:**	**276 448 396,77**	**59 168 791,90**	**54 496 455,02**	**62 719 645,85**	**47 381 752,00**	**52 681 752,00**
		Комитет по управлению муниципальным имуществом администрации МО ГО "Воркута"	**240 602 675,65**	52 514 030,64	48 655 655,01	55 518 990,00	41 807 000,00	42 107 000,00
		Администрация МО ГО "Воркута"	**32 203 294,00**	5 993 566,00	5 164 000,00	6 260 824,00	4 892 452,00	9 892 452,00
		Отдел по работе с территорией Елецкий администрации МО ГО "Воркута"	**2 376 300,01**	485 500,00	495 500,01	466 300,00	464 500,00	464 500,00
		Отдел по работе с территорией Сивомаскинский администрации МО ГО "Воркута"	**850 293,78**	175 695,26	181 300,00	166 498,52	163 400,00	163 400,00
		КСК МО ГО "Воркута"	**167 500,00**	0,00	0,00	58 700,00	54 400,00	54 400,00
		Управление городского хозяйства и благоустройства администрации МО ГО "Воркута"	**248 333,33**	0,00	0,00	248 333,33	0,00	0,00
		федеральный бюджет, в том числе:	**0,00**	**0,00**	**0,00**	**0,00**	**0,00**	**0,00**

		Комитет по управлению муниципальным имуществом администрации МО ГО "Воркута"	**0,00**	0,00	0,00	0,00	0,00	0,00
		Администрация МО ГО "Воркута"	**0,00**	0,00	0,00	0,00	0,00	0,00
		Отдел по работе с территорией Елецкий администрации МО ГО "Воркута"	**0,00**	0,00	0,00	0,00	0,00	0,00
		Отдел по работе с территорией Сивомаскинский администрации МО ГО "Воркута"	**0,00**	0,00	0,00	0,00	0,00	0,00
		КСК МО ГО "Воркута"	**0,00**	0,00	0,00	0,00	0,00	0,00
		республиканский бюджет Республики Коми, в том числе:	**19 620 872,44**	**3 256 058,44**	**2 918 500,00**	**2 871 562,00**	**2 787 376,00**	**7 787 376,00**
		Комитет по управлению муниципальным имуществом администрации МО ГО "Воркута"	**0,00**	0,00	0,00	0,00	0,00	0,00
		Администрация МО ГО "Воркута"	**18 001 646,89**	2 996 782,89	2 582 000,00	2 530 412,00	2 446 226,00	7 446 226,00
		Отдел по работе с территорией Елецкий администрации МО ГО "Воркута"	**1 130 682,83**	186 932,83	247 000,00	232 250,00	232 250,00	232 250,00
		КСК МО ГО "Воркута"	**81 600,00**	0,00	0,00	27 200,00	27 200,00	27 200,00
		Отдел по работе с территорией Сивомаскинский администрации МО ГО "Воркута"	**406 942,72**	72 342,72	89 500,00	81 700,00	81 700,00	81 700,00
		бюджет МО ГО «Воркута», в том числе:	**256 827 524,33**	**55 912 733,46**	**51 577 955,02**	**59 848 083,85**	**44 594 376,00**	**44 894 376,00**
		Комитет по управлению муниципальным имуществом администрации МО ГО "Воркута"	**240 602 675,65**	52 514 030,64	48 655 655,01	55 518 990,00	41 807 000,00	42 107 000,00
		Администрация МО ГО "Воркута"	**14 201 647,11**	2 996 783,11	2 582 000,00	3 730 412,00	2 446 226,00	2 446 226,00
		Отдел по работе с территорией Елецкий администрации МО ГО "Воркута"	**1 245 617,18**	298 567,17	248 500,01	234 050,00	232 250,00	232 250,00
		Отдел по работе с территорией Сивомаскинский администрации МО ГО "Воркута"	**443 351,06**	103 352,54	91 800,00	84 798,52	81 700,00	81 700,00
		КСК МО ГО "Воркута"	**85 900,00**	0,00	0,00	31 500,00	27 200,00	27 200,00
		Управление городского хозяйства и благоустройства администрации МО ГО "Воркута"	**248 333,33**	0,00	0,00	248 333,33	0,00	0,00
		средства от приносящей доход деятельности	**0,00**	0,00	0,00	0,00	0,00	0,00
		Комитет по управлению муниципальным имуществом администрации МО ГО "Воркута"	**0,00**	0,00	0,00	0,00	0,00	0,00
		Администрация МО ГО "Воркута"	**0,00**	0,00	0,00	0,00	0,00	0,00
		Отдел по работе с территорией Елецкий администрации МО ГО "Воркута"	**0,00**	0,00	0,00	0,00	0,00	0,00
		Отдел по работе с территорией Сивомаскинский администрации МО ГО "Воркута"	**0,00**	0,00	0,00	0,00	0,00	0,00
		юридические лица и физические лица	**0,00**	0,00	0,00	0,00	0,00	0,00
		Комитет по управлению муниципальным имуществом администрации МО ГО "Воркута"	**0,00**	0,00	0,00	0,00	0,00	0,00
		Администрация МО ГО "Воркута"	**0,00**	0,00	0,00	0,00	0,00	0,00
		Отдел по работе с территорией Елецкий администрации МО ГО "Воркута"	**0,00**	0,00	0,00	0,00	0,00	0,00
		Отдел по работе с территорией Сивомаскинский администрации МО ГО "Воркута"	**0,00**	0,00	0,00	0,00	0,00	0,00
Основное мероприятие 2.1.1.	Признание прав, регулирование отношений по имуществу для муниципальных нужд и оптимизация состава (структуры) муниципального имущества МО ГО «Воркута»	**Всего, в том числе:**	**8 732 008,00**	**1 899 377,41**	**1 424 982,10**	**1 490 284,94**	**1 912 015,10**	**2 005 348,45**
		Комитет по управлению муниципальным имуществом администрации МО ГО "Воркута"	**8 732 008,00**	1 899 377,41	1 424 982,10	1 490 284,94	1 912 015,10	2 005 348,45
		бюджет МО ГО «Воркута», в том числе:	**8 732 008,00**	**1 899 377,41**	**1 424 982,10**	**1 490 284,94**	**1 912 015,10**	**2 005 348,45**
		Комитет по управлению муниципальным имуществом администрации МО ГО "Воркута"	**8 732 008,00**	1 899 377,41	1 424 982,10	1 490 284,94	1 912 015,10	2 005 348,45
Основное мероприятие 2.2.1.	Вовлечение в оборот муниципального имущества МО ГО «Воркута»	**Всего, в том числе:**	**0,00**	**0,00**	**0,00**	**0,00**	**0,00**	**0,00**
Основное мероприятие 2.2.2.	Осуществление контроля за эффективным использованием муниципального имущества МО ГО «Воркута»	**Всего, в том числе:**	**248 333,33**	**0,00**	**0,00**	**248 333,33**	**0,00**	**0,00**
		Управление городского хозяйства и благоустройства администрации МО ГО "Воркута"	**248 333,33**	0,00	0,00	248 333,33	0,00	0,00
		бюджет МО ГО «Воркута», в том числе:	**248 333,33**	**0,00**	**0,00**	**248 333,33**	**0,00**	**0,00**

		Управление городского хозяйства и благоустройства администрации МО ГО "Воркута"	**248 333,33**	0,00	0,00	248 333,33	0,00	0,00
Основное мероприятие 2.3.1.	Руководство и управление в сфере установленных функций органов местного самоуправления	**Всего, в том числе:**	**109 185 233,04**	**20 641 545,90**	**22 271 546,35**	**25 413 222,61**	**20 402 805,34**	**20 456 112,84**
		Комитет по управлению муниципальным имуществом администрации МО ГО "Воркута"	**79 787 845,25**	13 986 784,64	16 430 746,34	19 660 900,09	14 828 053,34	14 881 360,84
		Администрация МО ГО "Воркута"	**26 003 294,00**	5 993 566,00	5 164 000,00	5 060 824,00	4 892 452,00	4 892 452,00
		Отдел по работе с территорией Елецкий администрации МО ГО "Воркута"	**2 376 300,01**	485 500,00	495 500,01	466 300,00	464 500,00	464 500,00
		Отдел по работе с территорией Сивомаскинский администрации МО ГО "Воркута"	**850 293,78**	175 695,26	181 300,00	166 498,52	163 400,00	163 400,00
		КСК МО ГО "Воркута"	**167 500,00**	0,00	0,00	58 700,00	54 400,00	54 400,00
		республиканский бюджет Республики Коми, в том числе:	**14 620 872,44**	**3 256 058,44**	**2 918 500,00**	**2 871 562,00**	**2 787 376,00**	**2 787 376,00**
		Комитет по управлению муниципальным имуществом администрации МО ГО "Воркута"	**0,00**	0,00	0,00	0,00	0,00	0,00
		Администрация МО ГО "Воркута"	**13 001 646,89**	2 996 782,89	2 582 000,00	2 530 412,00	2 446 226,00	2 446 226,00
		Отдел по работе с территорией Сивомаскинский администрации МО ГО "Воркута"	**406 942,72**	72 342,72	89 500,00	81 700,00	81 700,00	81 700,00
		Отдел по работе с территорией Елецкий администрации МО ГО "Воркута"	**1 130 682,83**	186 932,83	247 000,00	232 250,00	232 250,00	232 250,00
		КСК МО ГО "Воркута"	**81 600,00**	0,00	0,00	27 200,00	27 200,00	27 200,00
		бюджет МО ГО «Воркута», в том числе:	**94 564 360,60**	**17 385 487,46**	**19 353 046,35**	**22 541 660,61**	**17 615 429,34**	**17 668 736,84**
		Комитет по управлению муниципальным имуществом администрации МО ГО "Воркута"	**79 787 845,25**	13 986 784,64	16 430 746,34	19 660 900,09	14 828 053,34	14 881 360,84
		Администрация МО ГО "Воркута"	**13 001 647,11**	2 996 783,11	2 582 000,00	2 530 412,00	2 446 226,00	2 446 226,00
		КСК МО ГО "Воркута"	**85 900,00**	0,00	0,00	31 500,00	27 200,00	27 200,00
		Отдел по работе с территорией Елецкий администрации МО ГО "Воркута"	**1 245 617,18**	298 567,17	248 500,01	234 050,00	232 250,00	232 250,00
		Отдел по работе с территорией Сивомаскинский администрации МО ГО "Воркута"	**443 351,06**	103 352,54	91 800,00	84 798,52	81 700,00	81 700,00
Основное мероприятие 2.3.2.	Обеспечение реализации полномочий комитета по управлению муниципальным имуществом администрации МО ГО «Воркута»	**Всего, в том числе:**	**152 082 822,40**	**36 627 868,59**	**30 799 926,57**	**34 367 804,97**	**25 066 931,56**	**25 220 290,71**
		Комитет по управлению муниципальным имуществом администрации МО ГО "Воркута"	**152 082 822,40**	36 627 868,59	30 799 926,57	34 367 804,97	25 066 931,56	25 220 290,71
		бюджет МО ГО «Воркута», в том числе:	**152 082 822,40**	**36 627 868,59**	**30 799 926,57**	**34 367 804,97**	**25 066 931,56**	**25 220 290,71**
		Комитет по управлению муниципальным имуществом администрации МО ГО "Воркута"	**152 082 822,40**	36 627 868,59	30 799 926,57	34 367 804,97	25 066 931,56	25 220 290,71
Основное мероприятие 2.4.1	Проведение оценки рыночной стоимости и годового рыночного размера арендной платы за земельные участки	**Всего, в том числе:**	**200 000,00**	**0,00**	**0,00**	**200 000,00**	**0,00**	**0,00**
		Администрация МО ГО "Воркута"	**200 000,00**	0,00	0,00	200 000,00	0,00	0,00
		бюджет МО ГО «Воркута», в том числе:	**200 000,00**	**0,00**	**0,00**	**200 000,00**	**0,00**	**0,00**
		Администрация МО ГО "Воркута"	**200 000,00**	0,00	0,00	200 000,00	0,00	0,00
Основное мероприятие 2.4.2	Проведение кадастровых работ с целью постановки на кадастровый учет земельных участков	**Всего, в том числе:**	**6 000 000,00**	**0,00**	**0,00**	**1 000 000,00**	**0,00**	**5 000 000,00**
		Администрация МО ГО "Воркута"	**6 000 000,00**	0,00	0,00	1 000 000,00	0,00	5 000 000,00
		республиканский бюджет Республики Коми, в том числе:	**5 000 000,00**	**0,00**	**0,00**	**0,00**	**0,00**	**5 000 000,00**
		Администрация МО ГО "Воркута"	**5 000 000,00**	0,00	0,00	0,00	0,00	5 000 000,00
		бюджет МО ГО «Воркута», в том числе:	**1 000 000,00**	0,00	0,00	1 000 000,00	0,00	0,00
		Администрация МО ГО "Воркута"	**1 000 000,00**	0,00	0,00	1 000 000,00	0,00	0,00
Подпрограмма 3	**Управление муниципальными финансами**	**Всего, в том числе:**	**859 781 118,52**	**63 027 174,78**	**181 638 749,74**	**175 338 492,00**	**210 332 601,00**	**229 444 101,00**
		Администрация МО ГО "Воркута"	**572 457 711,24**	29 248 000,00	146 823 890,24	134 130 031,00	130 972 895,00	131 282 895,00
		Финансовое управление администрации МО ГО "Воркута"	**287 323 407,28**	33 779 174,78	34 814 859,50	41 208 461,00	79 359 706,00	98 161 206,00
		федеральный бюджет, в том числе:	**0,00**	**0,00**	**0,00**	**0,00**	**0,00**	**0,00**
		Администрация МО ГО "Воркута"	**0,00**	0,00	0,00	0,00	0,00	0,00
		Финансовое управление администрации МО ГО "Воркута"	**0,00**	0,00	0,00	0,00	0,00	0,00
		республиканский бюджет Республики Коми, в том	**3 097 163,13**	**6 000,00**	**656 000,13**	**811 721,00**	**811 721,00**	**811 721,00**

		числе:						
		Администрация МО ГО "Воркута"	**3 068 663,13**	0,00	650 000,13	806 221,00	806 221,00	806 221,00
		Финансовое управление администрации МО ГО "Воркута"	**28 500,00**	6 000,00	6 000,00	5 500,00	5 500,00	5 500,00
		бюджет МО ГО «Воркута», в том числе:	**856 683 955,39**	**63 021 174,78**	**180 982 749,61**	**174 526 771,00**	**209 520 880,00**	**228 632 380,00**
		Администрация МО ГО "Воркута"	**569 389 048,11**	29 248 000,00	146 173 890,11	133 323 810,00	130 166 674,00	130 476 674,00
		Финансовое управление администрации МО ГО "Воркута"	**287 294 907,28**	33 773 174,78	34 808 859,50	41 202 961,00	79 354 206,00	98 155 706,00
		средства от приносящей доход деятельности	**0,00**	0,00	0,00	0,00	0,00	0,00
		Администрация МО ГО "Воркута"	**0,00**	0,00	0,00	0,00	0,00	0,00
		Финансовое управление администрации МО ГО "Воркута"	**0,00**	0,00	0,00	0,00	0,00	0,00
		юридические лица и физические лица	**0,00**	0,00	0,00	0,00	0,00	0,00
		Администрация МО ГО "Воркута"	**0,00**	0,00	0,00	0,00	0,00	0,00
		Финансовое управление администрации МО ГО "Воркута"	**0,00**	0,00	0,00	0,00	0,00	0,00
Основное мероприятие 3.1.1.	Создание механизмов стимулирования участников бюджетного процесса к повышению эффективности бюджетных расходов и проведению структурных преобразований	**Всего, в том числе:**	**0,00**	0,00	0,00	0,00	0,00	0,00
Основное мероприятие 3.2.1.	Обслуживание муниципального долга	**Всего, в том числе:**	**184 523 200,00**	**29 676 000,00**	**21 510 000,00**	**5 224 200,00**	**57 443 000,00**	**70 670 000,00**
		Финансовое управление администрации МО ГО "Воркута"	**129 402 200,00**	428 000,00	614 600,00	1 936 600,00	55 753 000,00	70 670 000,00
		Администрация МО ГО "Воркута"	**55 121 000,00**	29 248 000,00	20 895 400,00	3 287 600,00	1 690 000,00	0,00
		бюджет МО ГО «Воркута», в том числе:	**184 523 200,00**	**29 676 000,00**	**21 510 000,00**	**5 224 200,00**	**57 443 000,00**	**70 670 000,00**
		Финансовое управление администрации МО ГО "Воркута"	**129 402 200,00**	428 000,00	614 600,00	1 936 600,00	55 753 000,00	70 670 000,00
		Администрация МО ГО "Воркута"	**55 121 000,00**	29 248 000,00	20 895 400,00	3 287 600,00	1 690 000,00	0,00
Основное мероприятие 3.3.1.	Руководство и управление в сфере установленных функций органов местного самоуправления	**Всего, в том числе:**	**157 921 207,28**	**33 351 174,78**	**34 200 259,50**	**39 271 861,00**	**23 606 706,00**	**27 491 206,00**
		Финансовое управление администрации МО ГО "Воркута"	**157 921 207,28**	33 351 174,78	34 200 259,50	39 271 861,00	23 606 706,00	27 491 206,00
		республиканский бюджет Республики Коми, в том числе:	**28 500,00**	**6 000,00**	**6 000,00**	**5 500,00**	**5 500,00**	**5 500,00**
		Финансовое управление администрации МО ГО "Воркута"	**28 500,00**	6 000,00	6 000,00	5 500,00	5 500,00	5 500,00
		бюджет МО ГО «Воркута», в том числе:	**157 892 707,28**	**33 345 174,78**	**34 194 259,50**	**39 266 361,00**	**23 601 206,00**	**27 485 706,00**
		Финансовое управление администрации МО ГО "Воркута"	**157 892 707,28**	33 345 174,78	34 194 259,50	39 266 361,00	23 601 206,00	27 485 706,00
Основное мероприятие 3.3.2.	Обеспечение деятельности муниципальных учреждений	**Всего, в том числе:**	**517 336 711,24**	**0,00**	**125 928 490,24**	**130 842 431,00**	**129 282 895,00**	**131 282 895,00**
		Администрация МО ГО "Воркута"	**517 336 711,24**	0,00	125 928 490,24	130 842 431,00	129 282 895,00	131 282 895,00
		республиканский бюджет Республики Коми, в том числе:	**3 068 663,13**	**0,00**	**650 000,13**	**806 221,00**	**806 221,00**	**806 221,00**
		Администрация МО ГО "Воркута"	**3 068 663,13**	0,00	650 000,13	806 221,00	806 221,00	806 221,00
		бюджет МО ГО «Воркута», в том числе:	**514 268 048,11**	**0,00**	**125 278 490,11**	**130 036 210,00**	**128 476 674,00**	**130 476 674,00**
		Администрация МО ГО "Воркута"	**514 268 048,11**	0,00	125 278 490,11	130 036 210,00	128 476 674,00	130 476 674,00
Подпрограмма 4	**Формирование и развитие кадрового состава органов местного самоуправления МО ГО «Воркута»**	**Всего, в том числе:**	**0,00**	**0,00**	**0,00**	**0,00**	**0,00**	**0,00**
Основное мероприятие 4.1.1.	Организация обучения специалистов органов местного самоуправления, в том числе с применением дистанционных и модульных технологий	**Всего, в том числе:**	**0,00**	0,00	0,00	0,00	0,00	0,00
Основное мероприятие	Организация аттестации муниципальных служащих	**Всего, в том числе:**	**0,00**	0,00	0,00	0,00	0,00	0,00

4.2.1.	администрации МО ГО «Воркута»							
Основное мероприятие 4.3.1.	Организация формирования и использования резерва управленческих кадров МО ГО «Воркута»	**Всего, в том числе:**	**0,00**	0,00	0,00	0,00	0,00	0,00
Основное мероприятие 4.4.1.	Формирование системы оплаты труда специалистов органов местного самоуправления в зависимости от показателей результативности профессиональной служебной деятельности	**Всего, в том числе:**	**0,00**	0,00	0,00	0,00	0,00	0,00
Подпрограмма 5	**Противодействие коррупции**	**Всего, в том числе:**	**24 987,50**	**5 000,00**	**4 987,50**	**5 000,00**	**5 000,00**	**5 000,00**
		Отдел кадров и кадровой политики администрации МО ГО "Воркута"	**24 987,50**	5 000,00	4 987,50	5 000,00	5 000,00	5 000,00
		федеральный бюджет, в том числе:	**0,00**	**0,00**	**0,00**	**0,00**	**0,00**	**0,00**
		Отдел кадров и кадровой политики администрации МО ГО "Воркута"	**0,00**	0,00	0,00	0,00	0,00	0,00
		республиканский бюджет Республики Коми, в том числе:	**0,00**	**0,00**	**0,00**	**0,00**	**0,00**	**0,00**
		Отдел кадров и кадровой политики администрации МО ГО "Воркута"	**0,00**	0,00	0,00	0,00	0,00	0,00
		бюджет МО ГО «Воркута», в том числе:	**24 987,50**	**5 000,00**	**4 987,50**	**5 000,00**	**5 000,00**	**5 000,00**
		Отдел кадров и кадровой политики администрации МО ГО "Воркута"	**24 987,50**	5 000,00	4 987,50	5 000,00	5 000,00	5 000,00
		средства от приносящей доход деятельности	**0,00**	0,00	0,00	0,00	0,00	0,00
		Отдел кадров и кадровой политики администрации МО ГО "Воркута"	**0,00**	0,00	0,00	0,00	0,00	0,00
		юридические лица и физические лица	**0,00**	0,00	0,00	0,00	0,00	0,00
		Отдел кадров и кадровой политики администрации МО ГО "Воркута"	**0,00**	0,00	0,00	0,00	0,00	0,00
Основное мероприятие 5.1.1.	Реализация антикоррупционных планов и программ, принятых в муниципальном образовании городского округа «Воркута»	**Всего, в том числе:**	**0,00**	0,00	0,00	0,00	0,00	0,00
Основное мероприятие 5.1.2.	Обеспечение действенного функционирования антикоррупционных механизмов в реализации кадровой политики	**Всего, в том числе:**	**0,00**	0,00	0,00	0,00	0,00	0,00
Основное мероприятие 5.2.1.	Реализация просветительских и воспитательных мер, направленных на формирование нетерпимого отношения к коррупции	**Всего, в том числе:**	**24 987,50**	**5 000,00**	**4 987,50**	**5 000,00**	**5 000,00**	**5 000,00**
		Отдел кадров и кадровой политики администрации МО ГО "Воркута"	**24 987,50**	5 000,00	4 987,50	5 000,00	5 000,00	5 000,00
		бюджет МО ГО «Воркута», в том числе:	**24 987,50**	**5 000,00**	**4 987,50**	**5 000,00**	**5 000,00**	**5 000,00**
		Отдел кадров и кадровой политики администрации МО ГО "Воркута"	**24 987,50**	5 000,00	4 987,50	5 000,00	5 000,00	5 000,00

ПОСТАНОВЛЕНИЕ АДМИНИСТРАЦИИ МУНИЦИПАЛЬНОГО ОБРАЗОВАНИЯ ГОРОДСКОГО ОКРУГА «ВОРКУТА» от 10 января 2024 года № 04

«Об установлении публичного сервитута»

Руководствуясь статьей 3.3 Федерального закона от 25.10.2001 № 137-ФЗ «О введении в действие Земельного кодекса Российской Федерации», статьями 39.37, 39.39, 39.41, 39.45 Земельного кодекса Российской Федерации, Порядком управления и распоряжения земельными участками на территории муниципального образования городского округа «Воркута», утвержденным решением Совета муниципального образования городского округа «Воркута» от 28.04.2016 № 178, Уставом муниципального образования городского округа «Воркута», Правилами землепользования и застройки муниципального образования городского округа «Воркута», утвержденными постановлением администрации муниципального образования городского округа «Воркута» от 19.01.2022 № 36, рассмотрев ходатайство публичного акционерного общества «Россети Северо-Запад» от 15.11.2023 № б/н, администрация муниципального образования городского округа «Воркута»

П О С Т А Н О В Л Я Е Т:

1. Установить публичный сервитут в целях в целях эксплуатации объекта электросетевого хозяйства «ВКЛ-6 кВ ТП №38 – ТП №15 г. Воркута» в отношении земельных участков с кадастровыми номерами: 11:16:1201002:151, местоположение: Республика Коми, г. Воркута, пгт. Воргашор, ул. Фасадная; 11:16:1201002:3, местоположение: Респ. Коми, г. Воркута, пгт. Воргашор, ул. Фасадная, 2; 11:16:1201002:281, местоположение: Российская Федерация, Республика Коми, городской округ «Воркута», г. Воркута; 11:16:1201002:146, местоположение; Российская Федерация, Республика Коми, г. Воркута, пгт. Воргашор, ул. Вокзальная
2. Срок публичного сервитута 49 лет.
3. Определить обладателя публичного сервитута – Публичное акционерное общество «Россети Северо-Запад» (ПАО «Россети Северо-Запад»), адрес юридического лица: 167000, Российская Федерация, Республика Коми, г. Сыктывкар, ул. Интернациональная, д. 94; ОГРН 1047855175785; ИНН 7802312751.
4. Утвердить границы публичного сервитута в соответствии с приложением к настоящему постановлению.
5. Ограничения в использовании части земельных участков, в отношении которых установлен публичный сервитут, определяются статьями 56, 56.1 Земельного кодекса Российской Федерации.
6. Плата за публичный сервитут не устанавливается.
7. ПАО «Россети Северо-Запад» после окончания срока действия публичного сервитута выполнить необходимые работы по рекультивации, привести земельные участки в состояние, пригодное для их использования в соответствии с целевым назначением.
8. Считать публичный сервитут установленным после внесения сведений о нем в Единый государственный реестр недвижимости.
9. Настоящее постановление подлежит размещению на официальном сайте администрации муниципального образования городского округа «Воркута» в информационно-телекоммуникационной сети «Интернет» - vorkuta.gosuslugi.ru и опубликованию в печатном периодическом информационном бюллетене муниципального образования городского округа
«Воркута» «Информационный вестник муниципального образования городского округа «Воркута».
10. Контроль за исполнением настоящего постановления возложить на начальника управления градостроительства, архитектуры и земельных отношений – главного архитектора администрации муниципального образования городского округа «Воркута» А.В. Шикову.

Врио главы городского округа «Воркута» -
руководителя администрации
городского округа «Воркута»
А.А. КАМКИН

Приложение

УТВЕРЖДЕНЫ
постановлением администрации
городского округа «Воркута»
от 10 января 2024 года № 04

ГРАНИЦЫ ПУБЛИЧНОГО СЕРВИТУТА

для размещения объекта электросетевого хозяйства
«ВКЛ-6 кВ ТП №38 – ТП №15 г. Воркута»
(наименование объекта, местоположение границ которого описано (далее - объект)

ОПИСАНИЕ МЕСТОПОЛОЖЕНИЯ ГРАНИЦ

Публичный сервитут для размещения объекта электросетевого хозяйства «ВКЛ-6 кВ ТП №38 - ТП №15 г. Воркута»

(наименование объекта, местоположение границ которого описано (далее - объект)

Раздел 1

Сведения об объекте		
№ п/п	Характеристики объекта	Описание характеристик
1	2	3
1	Местоположение объекта	Республика Коми, город Воркута, пгт. Воргашор
2	Площадь объекта +/- величина погрешности определения площади (Р+/- Дельта Р)	2818 кв.м +/- 12 кв.м
3	Иные характеристики объекта	Публичный сервитут для размещения объекта электросетевого хозяйства «ВКЛ-6 кВ ТП №38 - ТП №15 г. Воркута» на срок 49 лет, обладатель публичного сервитута - ПАО "Россети Северо-Запад", Российская Федерация, Республика Коми, г.Сыктывкар, ул. Интернациональная, д.94, ИНН - 7802312751, ОГРН - 1047855175785, адрес электронной почты - komi@rosseti-sz.ru

Раздел 2

Сведения о местоположении границ объекта					
1. Система координат МСК-11, зона 6					
2. Сведения о характерных точках границ объекта					
Обозначение характерных точек границ	Координаты, м		Метод определения координат характерной точки	Средняя квадратическая погрешность положения характерной точки (M_t), м	Описание обозначения точки на местности (при наличии)
	X	Y			
1	2	3	4	5	6
Зона1(1)	–	–	–	–	–
1	1289398.43	6475392.61	Метод спутниковых геодезических измерений (определений)	0.10	–
2	1289423.65	6475410.02	Метод спутниковых геодезических измерений (определений)	0.10	–
3	1289408.65	6475431.71	Метод спутниковых геодезических измерений (определений)	0.10	–
4	1289383.46	6475414.31	Метод спутниковых геодезических измерений (определений)	0.10	–
5	1289384.87	6475412.27	Метод спутниковых геодезических измерений (определений)	0.10	–
6	1289384.38	6475412.06	Метод спутниковых геодезических измерений (определений)	0.10	–
7	1289371.11	6475421.15	Метод спутниковых геодезических измерений (определений)	0.10	–
8	1289348.34	6475436.67	Метод спутниковых геодезических измерений (определений)	0.10	–
9	1289347.64	6475435.65	Метод спутниковых геодезических измерений (определений)	0.10	–
10	1289347.49	6475435.93	Метод спутниковых геодезических измерений (определений)	0.10	–
11	1289339.45	6475449.88	Метод спутниковых геодезических измерений (определений)	0.10	–
12	1289338.49	6475451.55	Метод спутниковых геодезических измерений (определений)	0.10	–
13	1289336.65	6475450.35	Метод спутниковых геодезических измерений (определений)	0.10	–
14	1289337.55	6475448.77	Метод спутниковых геодезических измерений (определений)	0.10	–
15	1289345.57	6475434.86	Метод спутниковых геодезических измерений (определений)	0.10	–
16	1289346.26	6475433.62	Метод спутниковых геодезических измерений (определений)	0.10	–
17	1289342.65	6475428.32	Метод спутниковых геодезических измерений (определений)	0.10	–
18	1289365.42	6475412.81	Метод спутниковых геодезических измерений (определений)	0.10	–
19	1289383.09	6475400.70	Метод спутниковых геодезических измерений (определений)	0.10	–
20	1289390.76	6475403.74	Метод спутниковых геодезических измерений (определений)	0.10	–
1	1289398.43	6475392.61	Метод спутниковых геодезических измерений (определений)	0.10	–
Зона1(2)	–	–	–	–	–
21	1289332.84	6475456.91	Метод спутниковых геодезических измерений (определений)	0.10	–
22	1289334.68	6475458.12	Метод спутниковых геодезических измерений (определений)	0.10	–
23	1289334.06	6475459.21	Метод спутниковых геодезических измерений (определений)	0.10	–
24	1289330.61	6475465.31	Метод спутниковых геодезических измерений (определений)	0.10	–
25	1289323.90	6475476.94	Метод спутниковых геодезических измерений (определений)	0.10	–
26	1289309.13	6475503.61	Метод спутниковых геодезических измерений (определений)	0.10	–
27	1289305.38	6475511.15	Метод спутниковых геодезических измерений (определений)	0.10	–
28	1289297.48	6475525.61	Метод спутниковых геодезических измерений (определений)	0.10	–
29	1289292.41	6475534.74	Метод спутниковых геодезических измерений (определений)	0.10	–
30	1289286.94	6475546.08	Метод спутниковых геодезических измерений (определений)	0.10	–
31	1289281.34	6475556.99	Метод спутниковых геодезических измерений (определений)	0.10	–
32	1289280.17	6475560.21	Метод спутниковых геодезических измерений (определений)	0.10	–
33	1289280.55	6475564.15	Метод спутниковых геодезических измерений (определений)	0.10	–
34	1289280.02	6475565.72	Метод спутниковых геодезических измерений (определений)	0.10	–
35	1289277.34	6475570.76	Метод спутниковых геодезических измерений (определений)	0.10	–
36	1289280.49	6475571.98	Метод спутниковых геодезических измерений (определений)	0.10	–
37	1289274.14	6475588.38	Метод спутниковых геодезических измерений (определений)	0.10	–
38	1289267.97	6475599.18	Метод спутниковых геодезических измерений (определений)	0.10	–
39	1289261.85	6475609.48	Метод спутниковых геодезических измерений (определений)	0.10	–
40	1289250.69	6475629.17	Метод спутниковых геодезических измерений (определений)	0.10	–
41	1289243.65	6475625.18	Метод спутниковых геодезических измерений (определений)	0.10	–
42	1289238.09	6475633.63	Метод спутниковых геодезических измерений (определений)	0.10	–
43	1289233.25	6475641.71	Метод спутниковых геодезических измерений (определений)	0.10	–
44	1289231.33	6475645.82	Метод спутниковых геодезических измерений (определений)	0.10	–
45	1289230.68	6475648.30	Метод спутниковых геодезических измерений (определений)	0.10	–


46	1289231.33	6475651.63	Метод спутниковых геодезических измерений (определений)	0.10	–
47	1289232.05	6475654.32	Метод спутниковых геодезических измерений (определений)	0.10	–
48	1289232.96	6475657.56	Метод спутниковых геодезических измерений (определений)	0.10	–
49	1289236.93	6475670.44	Метод спутниковых геодезических измерений (определений)	0.10	–
50	1289239.28	6475678.79	Метод спутниковых геодезических измерений (определений)	0.10	–
51	1289241.44	6475683.72	Метод спутниковых геодезических измерений (определений)	0.10	–
52	1289242.54	6475685.07	Метод спутниковых геодезических измерений (определений)	0.10	–
53	1289255.74	6475697.59	Метод спутниковых геодезических измерений (определений)	0.10	–
54	1289262.62	6475702.13	Метод спутниковых геодезических измерений (определений)	0.10	–
55	1289266.61	6475704.35	Метод спутниковых геодезических измерений (определений)	0.10	–
56	1289267.27	6475704.62	Метод спутниковых геодезических измерений (определений)	0.10	–
57	1289266.50	6475705.85	Метод спутниковых геодезических измерений (определений)	0.10	–
58	1289270.39	6475708.27	Метод спутниковых геодезических измерений (определений)	0.10	–
59	1289265.66	6475706.34	Метод спутниковых геодезических измерений (определений)	0.10	–
60	1289261.48	6475704.03	Метод спутниковых геодезических измерений (определений)	0.10	–
61	1289254.37	6475699.33	Метод спутниковых геодезических измерений (определений)	0.10	–
62	1289240.93	6475686.58	Метод спутниковых геодезических измерений (определений)	0.10	–
63	1289239.54	6475684.88	Метод спутниковых геодезических измерений (определений)	0.10	–
64	1289237.22	6475679.53	Метод спутниковых геодезических измерений (определений)	0.10	–
65	1289234.82	6475671.06	Метод спутниковых геодезических измерений (определений)	0.10	–
66	1289230.85	6475658.19	Метод спутниковых геодезических измерений (определений)	0.10	–
67	1289229.93	6475654.90	Метод спутниковых геодезических измерений (определений)	0.10	–
68	1289229.19	6475652.14	Метод спутниковых геодезических измерений (определений)	0.10	–
69	1289228.42	6475648.23	Метод спутниковых геодезических измерений (определений)	0.10	–
70	1289229.26	6475645.07	Метод спутниковых геодезических измерений (определений)	0.10	–
71	1289231.31	6475640.68	Метод спутниковых геодезических измерений (определений)	0.10	–
72	1289236.22	6475632.47	Метод спутниковых геодезических измерений (определений)	0.10	–
73	1289242.74	6475622.56	Метод спутниковых геодезических измерений (определений)	0.10	–
74	1289243.85	6475620.75	Метод спутниковых геодезических измерений (определений)	0.10	–
75	1289253.13	6475604.40	Метод спутниковых геодезических измерений (определений)	0.10	–
76	1289259.24	6475594.09	Метод спутниковых геодезических измерений (определений)	0.10	–
77	1289265.00	6475584.03	Метод спутниковых геодезических измерений (определений)	0.10	–
78	1289271.07	6475568.34	Метод спутниковых геодезических измерений (определений)	0.10	–
79	1289275.31	6475569.99	Метод спутниковых геодезических измерений (определений)	0.10	–
80	1289277.99	6475564.85	Метод спутниковых геодезических измерений (определений)	0.10	–
81	1289278.32	6475563.89	Метод спутниковых геодезических измерений (определений)	0.10	–
82	1289277.94	6475559.94	Метод спутниковых геодезических измерений (определений)	0.10	–
83	1289279.31	6475556.12	Метод спутниковых геодезических измерений (определений)	0.10	–
84	1289284.97	6475545.10	Метод спутниковых геодезических измерений (определений)	0.10	–
85	1289290.45	6475533.72	Метод спутниковых геодезических измерений (определений)	0.10	–
86	1289295.55	6475524.55	Метод спутниковых геодезических измерений (определений)	0.10	–
87	1289303.44	6475510.13	Метод спутниковых геодезических измерений (определений)	0.10	–
88	1289307.19	6475502.58	Метод спутниковых геодезических измерений (определений)	0.10	–
89	1289321.98	6475475.85	Метод спутниковых геодезических измерений (определений)	0.10	–
90	1289328.70	6475464.21	Метод спутниковых геодезических измерений (определений)	0.10	–
91	1289332.15	6475458.12	Метод спутниковых геодезических измерений (определений)	0.10	–
21	1289332.84	6475456.91	Метод спутниковых геодезических измерений (определений)	0.10	–
Зона1(3)	–	–	–	–	–
92	1289273.68	6475707.24	Метод спутниковых геодезических измерений (определений)	0.10	–
93	1289274.55	6475707.59	Метод спутниковых геодезических измерений (определений)	0.10	–
94	1289282.35	6475709.87	Метод спутниковых геодезических измерений (определений)	0.10	–
95	1289294.91	6475714.07	Метод спутниковых геодезических измерений (определений)	0.10	–
96	1289307.04	6475718.47	Метод спутниковых геодезических измерений (определений)	0.10	–
97	1289310.94	6475720.23	Метод спутниковых геодезических измерений (определений)	0.10	–
98	1289319.22	6475726.19	Метод спутниковых геодезических измерений (определений)	0.10	–
99	1289324.29	6475729.96	Метод спутниковых геодезических измерений (определений)	0.10	–
100	1289329.71	6475732.69	Метод спутниковых геодезических измерений (определений)	0.10	–
101	1289337.74	6475734.84	Метод спутниковых геодезических измерений (определений)	0.10	–
102	1289348.81	6475737.45	Метод спутниковых геодезических измерений (определений)	0.10	–
103	1289355.96	6475740.22	Метод спутниковых геодезических измерений (определений)	0.10	–
104	1289359.50	6475741.11	Метод спутниковых геодезических измерений (определений)	0.10	–
105	1289371.37	6475743.93	Метод спутниковых геодезических измерений (определений)	0.10	–
106	1289376.42	6475745.66	Метод спутниковых геодезических измерений (определений)	0.10	–
107	1289381.85	6475747.41	Метод спутниковых геодезических измерений (определений)	0.10	–
108	1289387.35	6475749.11	Метод спутниковых геодезических измерений (определений)	0.10	–
109	1289393.86	6475750.94	Метод спутниковых геодезических измерений (определений)	0.10	–
110	1289397.12	6475752.40	Метод спутниковых геодезических измерений (определений)	0.10	–

111	1289398.36	6475753.61	Метод спутниковых геодезических измерений (определений)	0.10	–
112	1289398.59	6475755.35	Метод спутниковых геодезических измерений (определений)	0.10	–
113	1289398.39	6475756.91	Метод спутниковых геодезических измерений (определений)	0.10	–
114	1289397.55	6475759.04	Метод спутниковых геодезических измерений (определений)	0.10	–
115	1289396.81	6475759.87	Метод спутниковых геодезических измерений (определений)	0.10	–
116	1289395.92	6475760.33	Метод спутниковых геодезических измерений (определений)	0.10	–
117	1289393.18	6475761.07	Метод спутниковых геодезических измерений (определений)	0.10	–
118	1289392.67	6475758.93	Метод спутниковых геодезических измерений (определений)	0.10	–
119	1289395.12	6475758.27	Метод спутниковых геодезических измерений (определений)	0.10	–
120	1289395.64	6475757.87	Метод спутниковых геодезических измерений (определений)	0.10	–
121	1289396.24	6475756.37	Метод спутниковых геодезических измерений (определений)	0.10	–
122	1289396.37	6475755.35	Метод спутниковых геодезических измерений (определений)	0.10	–
123	1289396.27	6475754.66	Метод спутниковых геодезических измерений (определений)	0.10	–
124	1289395.86	6475754.26	Метод спутниковых геодезических измерений (определений)	0.10	–
125	1289393.11	6475753.02	Метод спутниковых геодезических измерений (определений)	0.10	–
126	1289386.73	6475751.21	Метод спутниковых геодезических измерений (определений)	0.10	–
127	1289381.19	6475749.51	Метод спутниковых геодезических измерений (определений)	0.10	–
128	1289375.72	6475747.76	Метод спутниковых геодезических измерений (определений)	0.10	–
129	1289370.76	6475746.03	Метод спутниковых геодезических измерений (определений)	0.10	–
130	1289358.98	6475743.24	Метод спутниковых геодезических измерений (определений)	0.10	–
131	1289355.30	6475742.31	Метод спутниковых геодезических измерений (определений)	0.10	–
132	1289348.15	6475739.57	Метод спутниковых геодезических измерений (определений)	0.10	–
133	1289337.20	6475736.98	Метод спутниковых геодезических измерений (определений)	0.10	–
134	1289328.92	6475734.76	Метод спутниковых геодезических измерений (определений)	0.10	–
135	1289323.13	6475731.84	Метод спутниковых геодезических измерений (определений)	0.10	–
136	1289317.91	6475727.96	Метод спутниковых геодезических измерений (определений)	0.10	–
137	1289309.83	6475722.14	Метод спутниковых геодезических измерений (определений)	0.10	–
138	1289306.22	6475720.50	Метод спутниковых геодезических измерений (определений)	0.10	–
139	1289294.19	6475716.15	Метод спутниковых геодезических измерений (определений)	0.10	–
140	1289281.69	6475711.97	Метод спутниковых геодезических измерений (определений)	0.10	–
141	1289273.82	6475709.65	Метод спутниковых геодезических измерений (определений)	0.10	–
142	1289272.50	6475709.12	Метод спутниковых геодезических измерений (определений)	0.10	–
92	1289273.68	6475707.24	Метод спутниковых геодезических измерений (определений)	0.10	–

3. Сведения о характерных точках части (частей) границы объекта

Обозначение характерных точек части границы	Координаты, м		Метод определения координат характерной точки	Средняя квадратическая погрешность положения характерной точки (M_t), м	Описание обозначения точки на местности (при наличии)
	X	Y			
1	2	3	4	5	6
–	–	–	–	–	–

Схема расположения границ публичного сервитута объекта

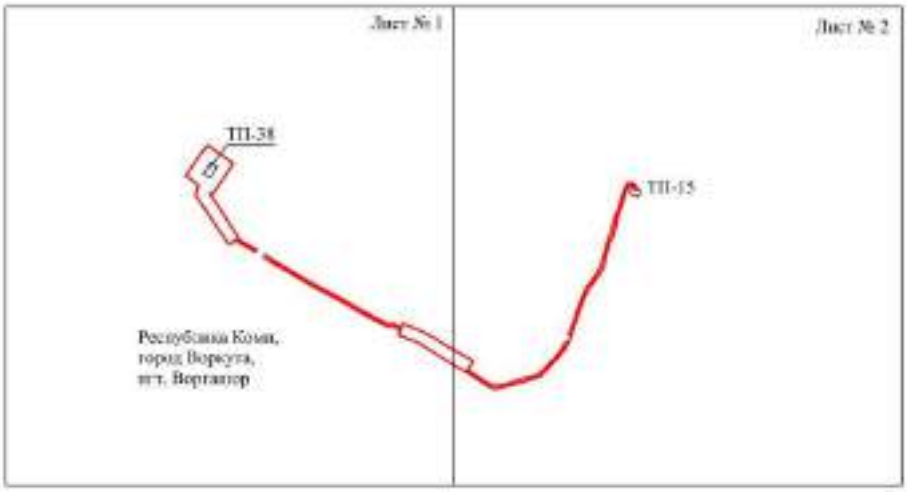

Масштаб 1:5000

Используемые условные знаки и обозначения:

- граница публичного сервитута

Схема расположения границ публичного сервитута объекта




Масштаб 1:2000

Используемые условные знаки и обозначения:

№1	- номер опоры
	- граница публичного сервитута
	- граница кадастрового деления
	- граница населенного пункта
	- граница земельного участка, имеющегося в ЕГРН
	- граница ОКС, имеющихся в ЕГРН
	- граница охранной зоны, имеющейся в ЕГРН
11:00:0000000:34 :34	- кадастровый номер земельного участка, имеющегося в ЕГРН
11:00:0000000	- номер кадастрового квартала
1 •	- обозначение характерных точек границ

Схема расположения границ публичного сервитута объекта

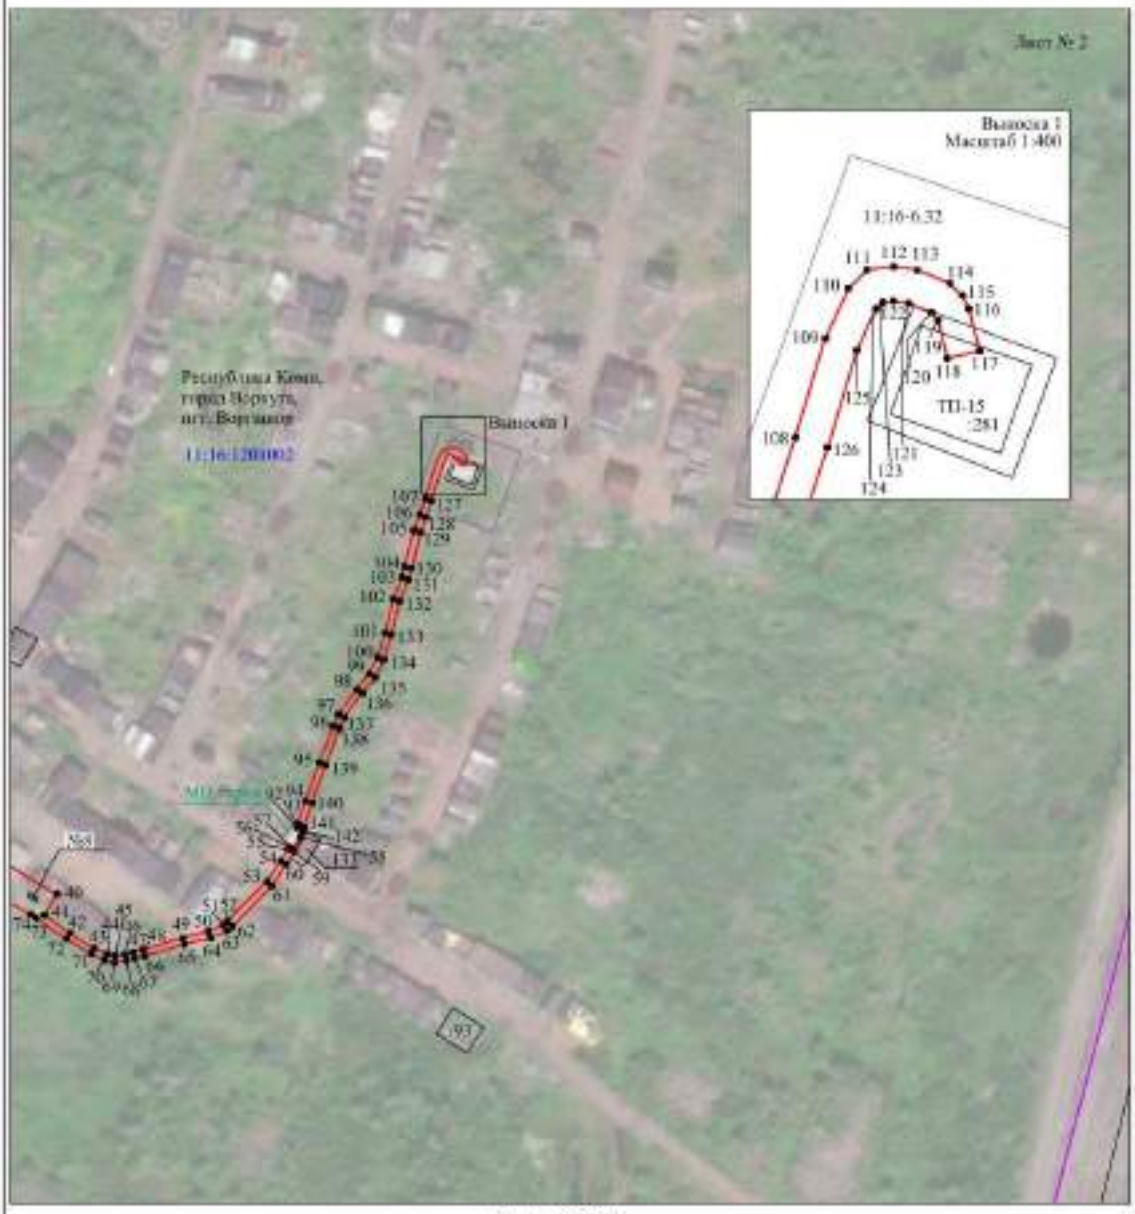

Используемые условные знаки и обозначения:

№1	- номер опоры
	- граница публичного сервитута
	- граница кадастрового деления
	- граница населенного пункта
	- граница земельного участка, имеющегося в ЕГРН
	- граница ОКС, имеющаяся в ЕГРН
	- граница охранной зоны, имеющейся в ЕГРН
11:00:0000000:54 :34	- кадастровый номер земельного участка, имеющегося в ЕГРН
11:00:0000000	- номер кадастрового квартала
1 •	- обозначение характерных точек границ

ПОСТАНОВЛЕНИЕ АДМИНИСТРАЦИИ МУНИЦИПАЛЬНОГО ОБРАЗОВАНИЯ ГОРОДСКОГО ОКРУГА «ВОРКУТА» от 10 января 2024 года № 05

«Об установлении публичного сервитута»

Руководствуясь статьей 3.3 Федерального закона от 25.10.2001 № 137-ФЗ «О введении в действие Земельного кодекса Российской Федерации», статьями 39.37, 39.39, 39.41, 39.45 Земельного кодекса Российской Федерации, Порядком управления и распоряжения земельными участками на территории муниципального образования городского округа «Воркута», утвержденным решением Совета муниципального образования городского округа «Воркута» от 28.04.2016 № 178, Уставом муниципального образования городского округа «Воркута», Правилами землепользования и застройки муниципального образования городского округа «Воркута», утвержденными постановлением администрации муниципального образования городского округа «Воркута» от 19.01.2022 № 36, рассмотрев ходатайство публичного акционерного общества «Россети Северо-Запад» от 15.11.2023 № б/н, администрация муниципального образования городского округа «Воркута»

П О С Т А Н О В Л Я Е Т:

1. Установить публичный сервитут в целях в целях эксплуатации объекта электросетевого хозяйства «ВКЛ-6 кВ ТП «Гидроузел-4А»- РП «Гидроузел-4» ввод №1 г. Воркута» в отношении земельных участков с кадастровыми номерами: 11:16:0201001:300, местоположение: Респ. Коми, г. Воркута, пгт. Комсомольский, земельный участок расположен в северо-восточной части кадастрового квартала; 11:16:0201001:46, местоположение: Респ. Коми, г. Воркута, пгт. Комсомольский; 11:16:0201001:47, местоположение: Респ. Коми, г. Воркута, пгт. Комсомольский; 11:16:0201001:660, местоположение: Республика Коми, г. Воркута; 11:16:0201001:849, местоположение: Республика Коми, г. Воркута, пгт. Комсомольский.
2. Срок публичного сервитута 49 лет.
3. Определить обладателя публичного сервитута – Публичное акционерное общество «Россети Северо-Запад» (ПАО «Россети Северо-Запад»), адрес юридического лица: 167000, Российская Федерация, Республика Коми, г. Сыктывкар, ул. Интернациональная, д. 94; ОГРН 1047855175785; ИНН 7802312751.
4. Утвердить границы публичного сервитута в соответствии с приложением к настоящему постановлению.
5. Ограничения в использовании части земельных участков, в отношении которых установлен публичный сервитут, определяются статьями 56, 56.1 Земельного кодекса Российской Федерации.
6. Плата за публичный сервитут не устанавливается.
7. ПАО «Россети Северо-Запад» после окончания срока действия публичного сервитута выполнить необходимые работы по рекультивации, привести земельные участки в состояние, пригодное для их использования в соответствии с целевым назначением.
8. Считать публичный сервитут установленным после внесения сведений о нем в Единый государственный реестр недвижимости.
9. Настоящее постановление подлежит размещению на официальном сайте администрации муниципального образования городского округа «Воркута» в информационно-телекоммуникационной сети «Интернет» - vorkuta.gosuslugi.ru и опубликованию в печатном периодическом информационном бюллетене муниципального образования городского округа
«Воркута» «Информационный вестник муниципального образования городского округа «Воркута».
10. Контроль за исполнением настоящего постановления возложить на начальника управления градостроительства, архитектуры и земельных отношений – главного архитектора администрации муниципального образования городского округа «Воркута» А.В. Шикову.

Врио главы городского округа «Воркута» -
руководителя администрации
городского округа «Воркута»
А.А. КАМКИН

Приложение

УТВЕРЖДЕНЫ
постановлением администрации
городского округа «Воркута»
от 10 января 2024 года № 05

ГРАНИЦЫ ПУБЛИЧНОГО СЕРВИТУТА

для размещения объекта электросетевого хозяйства
«ВКЛ-6 кВ ТП «Гидроузел-4А»- РП «Гидроузел-4» ввод №1 г. Воркута»
(наименование объекта, местоположение границ которого описано (далее - объект)

ОПИСАНИЕ МЕСТОПОЛОЖЕНИЯ ГРАНИЦ

Публичный сервитут для размещения объекта электросетевого хозяйства «ВКЛ-6 кВ ТП "Гидроузел-4А" - РП "Гидроузел-4" ввод №1 г. Воркута»

(наименование объекта, местоположение границ которого описано (далее - объект)

Раздел 1

Сведения об объекте		
№ п/п	Характеристики объекта	Описание характеристик
1	2	3
1	Местоположение объекта	Республика Коми, город Воркута
2	Площадь объекта +/- величина погрешности определения площади (Р +/- Дельта Р)	67643 кв.м ± 73 кв.м
3	Иные характеристики объекта	Публичный сервитут для размещения объекта электросетевого хозяйства «ВКЛ-6 кВ ТП "Гидроузел-4А" - РП "Гидроузел-4" ввод №1 г. Воркута» на срок 49 лет; обладатель публичного сервитута - ПАО "Россети Северо-Запад", Российская Федерация, Республика Коми, г.Сыктывкар, ул. Интернациональная, д.94, ИНН -7802312751, ОГРН - 1047855175785, адрес электронной почты - komi@rosseti-sz.ru.

Раздел 2


Сведения о местоположении границ объекта					
1. Система координат МСК-11, зона 6					
2. Сведения о характерных точках границ объекта					
Обозначение характерных точек границ	Координаты, м		Метод определения координат характерной точки	Средняя квадратическая погрешность положения характерной точки (M_t), м	Описание обозначения точки на местности (при наличии)
	X	Y			
1	2	3	4	5	6
1	1283948.42	6471737.00	Метод спутниковых геодезических измерений (определений)	0.10	–
2	1283962.66	6471747.99	Метод спутниковых геодезических измерений (определений)	0.10	–
3	1283974.58	6471759.30	Метод спутниковых геодезических измерений (определений)	0.10	–
4	1283987.06	6471770.89	Метод спутниковых геодезических измерений (определений)	0.10	–
5	1283990.02	6471776.56	Метод спутниковых геодезических измерений (определений)	0.10	–
6	1284058.84	6471809.45	Метод спутниковых геодезических измерений (определений)	0.10	–
7	1284151.47	6471853.18	Метод спутниковых геодезических измерений (определений)	0.10	–
8	1284221.20	6471886.54	Метод спутниковых геодезических измерений (определений)	0.10	–
9	1284306.49	6471927.47	Метод спутниковых геодезических измерений (определений)	0.10	–
10	1284392.23	6471968.71	Метод спутниковых геодезических измерений (определений)	0.10	–
11	1284484.24	6472012.74	Метод спутниковых геодезических измерений (определений)	0.10	–
12	1284552.36	6472047.46	Метод спутниковых геодезических измерений (определений)	0.10	–
13	1284573.44	6472131.88	Метод спутниковых геодезических измерений (определений)	0.10	–
14	1284576.41	6472206.09	Метод спутниковых геодезических измерений (определений)	0.10	–
15	1284577.09	6472326.27	Метод спутниковых геодезических измерений (определений)	0.10	–
16	1284577.73	6472413.98	Метод спутниковых геодезических измерений (определений)	0.10	–
17	1284579.41	6472531.96	Метод спутниковых геодезических измерений (определений)	0.10	–
18	1284579.21	6472637.64	Метод спутниковых геодезических измерений (определений)	0.10	–
19	1284580.50	6472736.70	Метод спутниковых геодезических измерений (определений)	0.10	–
20	1284580.88	6472832.16	Метод спутниковых геодезических измерений (определений)	0.10	–
21	1284581.45	6472926.89	Метод спутниковых геодезических измерений (определений)	0.10	–
22	1284582.95	6473024.97	Метод спутниковых геодезических измерений (определений)	0.10	–
23	1284581.48	6473136.32	Метод спутниковых геодезических измерений (определений)	0.10	–
24	1284580.94	6473242.97	Метод спутниковых геодезических измерений (определений)	0.10	–
25	1284580.12	6473356.51	Метод спутниковых геодезических измерений (определений)	0.10	–
26	1284579.56	6473461.39	Метод спутниковых геодезических измерений (определений)	0.10	–
27	1284579.76	6473538.70	Метод спутниковых геодезических измерений (определений)	0.10	–
28	1284576.94	6473563.81	Метод спутниковых геодезических измерений (определений)	0.10	–
29	1284576.49	6473626.00	Метод спутниковых геодезических измерений (определений)	0.10	–
30	1284575.99	6473707.09	Метод спутниковых геодезических измерений (определений)	0.10	–
31	1284575.86	6473768.54	Метод спутниковых геодезических измерений (определений)	0.10	–
32	1284575.35	6473821.16	Метод спутниковых геодезических измерений (определений)	0.10	–
33	1284556.47	6473874.18	Метод спутниковых геодезических измерений (определений)	0.10	–
34	1284536.16	6473932.04	Метод спутниковых геодезических измерений (определений)	0.10	–
35	1284517.93	6473983.07	Метод спутниковых геодезических измерений (определений)	0.10	–
36	1284496.31	6474043.60	Метод спутниковых геодезических измерений (определений)	0.10	–
37	1284491.04	6474041.71	Метод спутниковых геодезических измерений (определений)	0.10	–
38	1284478.90	6474050.00	Метод спутниковых геодезических измерений (определений)	0.10	–
39	1284461.72	6474060.58	Метод спутниковых геодезических измерений (определений)	0.10	–
40	1284447.52	6474069.24	Метод спутниковых геодезических измерений (определений)	0.10	–
41	1284430.06	6474080.00	Метод спутниковых геодезических измерений (определений)	0.10	–
42	1284407.37	6474093.93	Метод спутниковых геодезических измерений (определений)	0.10	–
43	1284396.86	6474076.80	Метод спутниковых геодезических измерений (определений)	0.10	–
44	1284419.53	6474062.87	Метод спутниковых геодезических измерений (определений)	0.10	–
45	1284437.03	6474052.09	Метод спутниковых геодезических измерений (определений)	0.10	–
46	1284451.21	6474043.46	Метод спутниковых геодезических измерений (определений)	0.10	–
47	1284467.96	6474033.13	Метод спутниковых геодезических измерений (определений)	0.10	–
48	1284480.20	6474024.77	Метод спутниковых геодезических измерений (определений)	0.10	–

49	1284497.67	6473975.84	Метод спутниковых геодезических измерений (определений)	0.10	–
50	1284515.90	6473924.86	Метод спутниковых геодезических измерений (определений)	0.10	–
51	1284536.21	6473867.01	Метод спутниковых геодезических измерений (определений)	0.10	–
52	1284553.87	6473817.36	Метод спутниковых геодезических измерений (определений)	0.10	–
53	1284554.35	6473768.40	Метод спутниковых геодезических измерений (определений)	0.10	–
54	1284554.49	6473707.01	Метод спутниковых геодезических измерений (определений)	0.10	–
55	1284554.98	6473625.86	Метод спутниковых геодезических измерений (определений)	0.10	–
56	1284555.43	6473563.71	Метод спутниковых геодезических измерений (определений)	0.10	–
57	1284552.74	6473538.58	Метод спутниковых геодезических измерений (определений)	0.10	–
58	1284554.05	6473461.22	Метод спутниковых геодезических измерений (определений)	0.10	–
59	1284554.62	6473356.35	Метод спутниковых геодезических измерений (определений)	0.10	–
60	1284555.44	6473242.81	Метод спутниковых геодезических измерений (определений)	0.10	–
61	1284555.98	6473136.17	Метод спутниковых геодезических измерений (определений)	0.10	–
62	1284555.96	6473025.03	Метод спутниковых геодезических измерений (определений)	0.10	–
63	1284555.96	6472927.06	Метод спутниковых геодезических измерений (определений)	0.10	–
64	1284555.37	6472832.28	Метод спутниковых геодезических измерений (определений)	0.10	–
65	1284555.00	6472736.90	Метод спутниковых геодезических измерений (определений)	0.10	–
66	1284553.70	6472637.78	Метод спутниковых геодезических измерений (определений)	0.10	–
67	1284553.90	6472532.12	Метод спутниковых геодезических измерений (определений)	0.10	–
68	1284552.23	6472414.26	Метод спутниковых геодезических измерений (определений)	0.10	–
69	1284551.60	6472326.43	Метод спутниковых геодезических измерений (определений)	0.10	–
70	1284550.91	6472206.33	Метод спутниковых геодезических измерений (определений)	0.10	–
71	1284551.97	6472134.65	Метод спутниковых геодезических измерений (определений)	0.10	–
72	1284533.96	6472062.52	Метод спутниковых геодезических измерений (определений)	0.10	–
73	1284473.27	6472035.76	Метод спутниковых геодезических измерений (определений)	0.10	–
74	1284381.21	6471991.70	Метод спутниковых геодезических измерений (определений)	0.10	–
75	1284295.43	6471950.46	Метод спутниковых геодезических измерений (определений)	0.10	–
76	1284210.18	6471909.53	Метод спутниковых геодезических измерений (определений)	0.10	–
77	1284140.54	6471876.21	Метод спутниковых геодезических измерений (определений)	0.10	–
78	1284048.03	6471832.55	Метод спутниковых геодезических измерений (определений)	0.10	–
79	1283970.61	6471797.44	Метод спутниковых геодезических измерений (определений)	0.10	–
80	1283974.16	6471789.61	Метод спутниковых геодезических измерений (определений)	0.10	–
81	1283970.84	6471783.26	Метод спутниковых геодезических измерений (определений)	0.10	–
82	1283960.82	6471773.95	Метод спутниковых геодезических измерений (определений)	0.10	–
83	1283949.58	6471763.29	Метод спутниковых геодезических измерений (определений)	0.10	–
84	1283936.12	6471752.91	Метод спутниковых геодезических измерений (определений)	0.10	–
1	1283948.42	6471737.00	Метод спутниковых геодезических измерений (определений)	0.10	–

3. Сведения о характерных точках части (частей) границы объекта

Обозначение характерных точек части границы	Координаты, м		Метод определения координат характерной точки	Средняя квадратическая погрешность положения характерной точки (M_t), м	Описание обозначения точки на местности (при наличии)
	X	Y			
1	2	3	4	5	6
–	–	–	–	–	–

Схема расположения границ публичного сервитута объекта

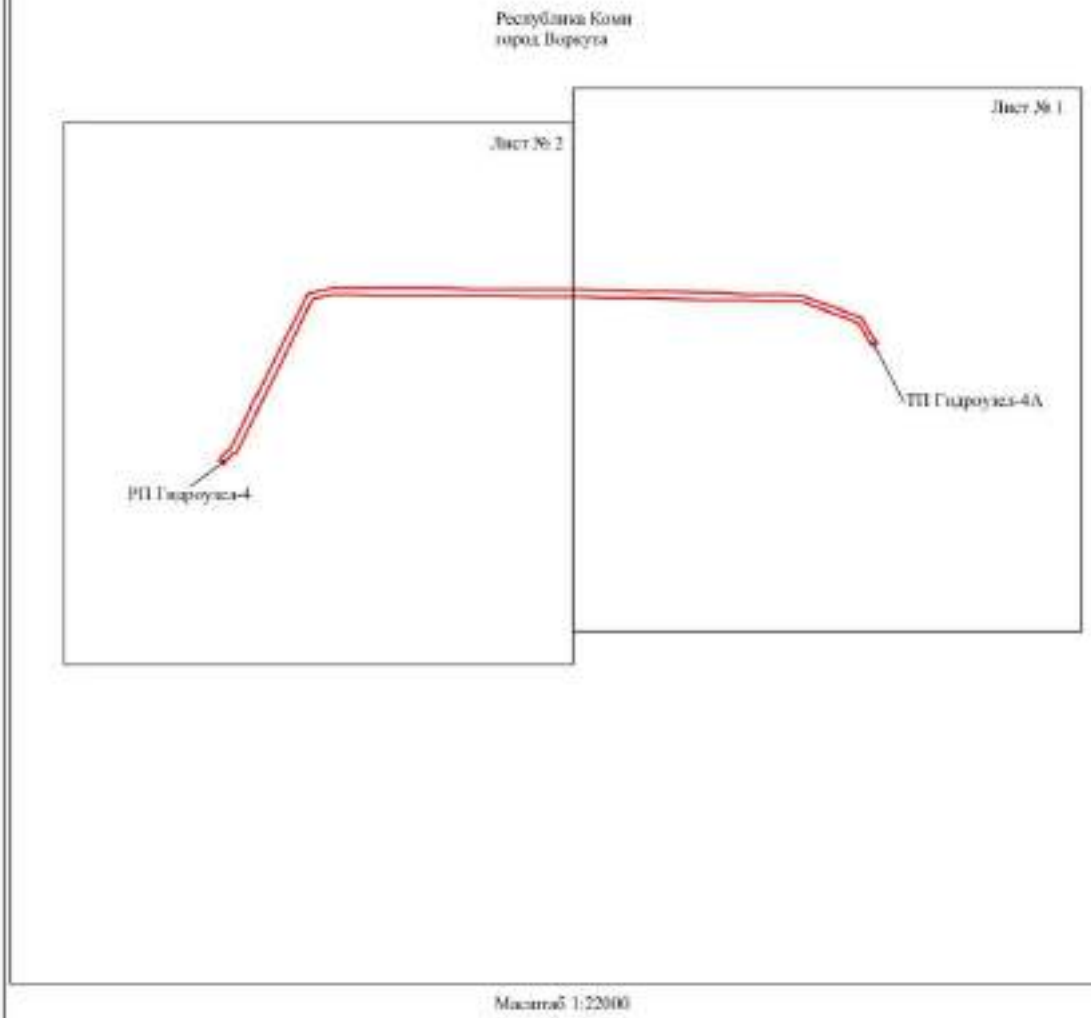


Масштаб 1:22000

Используемые условные знаки и обозначения:

- граница публичного сервитута

Схема расположения границ публичного сервитута объекта

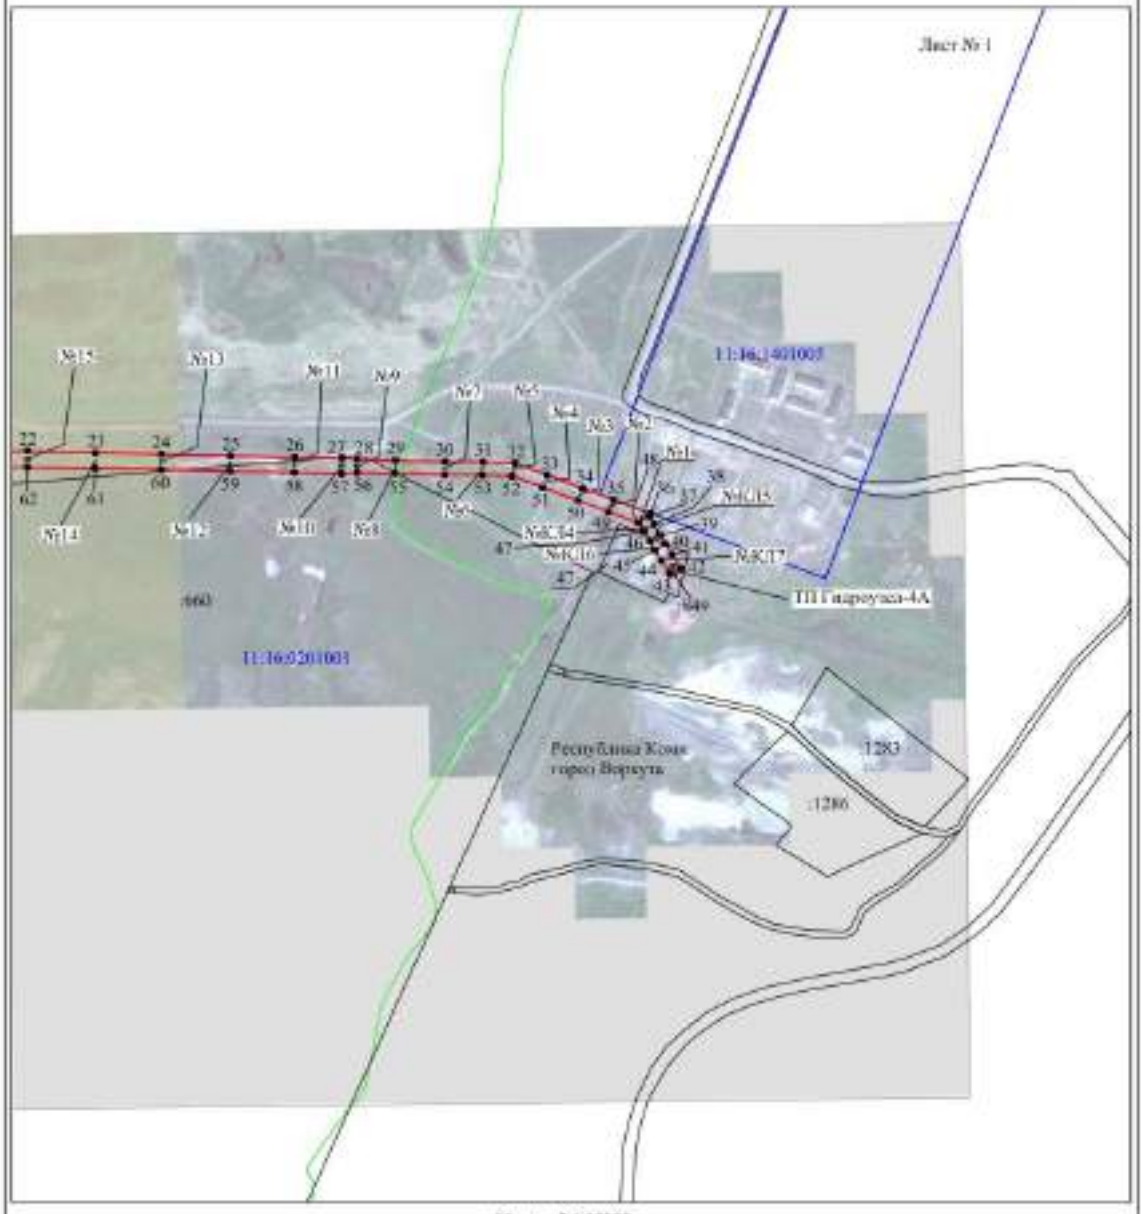

Масштаб 1:10000

Используемые условные знаки и обозначения:

№1 - номер опоры


- граница публичного сервитута
- граница кадастрового деления
- граница населенного пункта
- граница земельного участка, имеющегося в ЕГРН
- граница ОКС, имеющихся в ЕГРН
- граница охранной зоны, имеющейся в ЕГРН

11:00:0000000:34 :34 - кадастровый номер земельного участка, имеющегося в ЕГРН

11:00:0000000 - номер кадастрового квартала

1 • - обозначение характерных точек границ

Схема расположения границ публичного сервитута объекта

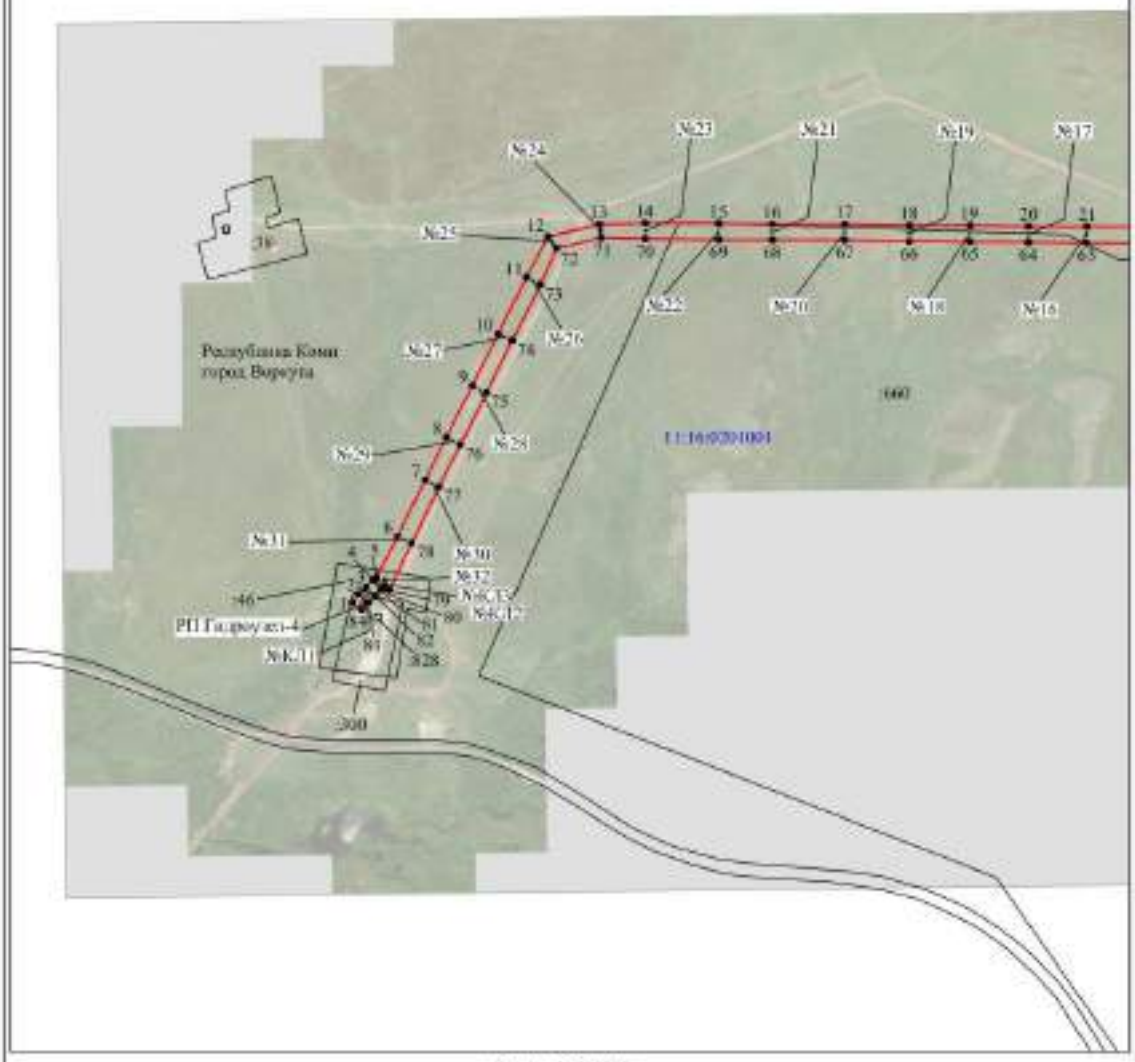

Масштаб 1:10000

Используемые условные знаки и обозначения:

№1 - номер опоры

- граница публичного сервитута
- граница кадастрового деления
- граница населенного пункта
- граница земельного участка, имеющегося в ЕГРН
- граница ОКС, имеющихся в ЕГРН
- граница охранной зоны, имеющейся в ЕГРН

11:00:0000000:54 :34 - кадастровый номер земельного участка, имеющегося в ЕГРН

11:00:0000000 - номер кадастрового квартала

1 • - обозначение характерных точек границ

ПОСТАНОВЛЕНИЕ АДМИНИСТРАЦИИ МУНИЦИПАЛЬНОГО ОБРАЗОВАНИЯ ГОРОДСКОГО ОКРУГА «ВОРКУТА» от 10 января 2024 года № 06

«Об установлении публичного сервитута»

Руководствуясь статьей 3.3 Федерального закона от 25.10.2001 № 137-ФЗ «О введении в действие Земельного кодекса Российской Федерации», статьями 39.37, 39.39, 39.41, 39.45 Земельного кодекса Российской Федерации, Порядком управления и распоряжения земельными участками на территории муниципального образования городского округа «Воркута», утвержденным решением Совета муниципального образования городского округа «Воркута» от 28.04.2016 № 178, Уставом муниципального образования городского округа «Воркута», Правилами землепользования и застройки муниципального образования городского округа «Воркута», утвержденными постановлением администрации муниципального образования городского округа «Воркута» от 19.01.2022 № 36, рассмотрев ходатайство публичного акционерного общества «Россети Северо-Запад» от 15.11.2023 № б/н, администрация муниципального образования городского округа «Воркута»

П О С Т А Н О В Л Я Е Т:

1. Установить публичный сервитут в целях в целях эксплуатации объекта электросетевого хозяйства «ВКЛ-6 кВ яч. 23 ПС «Советская» яч. 20 ПС «Усинская» г. Воркута» в отношении земельных участков с кадастровыми номерами: 11:16:0000000:524, местоположение: Республика Коми, город Воркута; 11:16:0401001:1498, местоположение: Республика Коми, город Воркута; 11:16:0401001:1621, местоположение: Республика Коми, город Воркута; 11:16:0401001:841, местоположение: Республика Коми, город Воркута; 11:16:0401001:845, местоположение: Республика Коми, город Воркута; 11:16:0401001:1688, местоположение: Российская Федерация, Республика Коми, муниципальное образование городского округа «Воркута»; 11:16:0401001:1077, местоположение: Республика Коми, город Воркута; 11:16:0401001:1079, местоположение: Республика Коми, город Воркута; 11:16:0401001:1223, местоположение: Республика Коми, город Воркута; 11:16:0401001:142, местоположение: Республика Коми, город Воркута; 11:16:0401001:1652, местоположение: Республика Коми, город Воркута; 11:16:0401001:1653, местоположение: Республика Коми, город Воркута; 11:16:0401001:1695, местоположение: Российская Федерация, Республика Коми, муниципальное образование городского округа «Воркута»; 11:16:0401001:172, местоположение: Респ. Коми, г. Воркута, земельный участок расположен в северной части кадастрового квартала; 11:16:0401001:391, местоположение: Республика Коми, г. Воркута, земельный участок расположен в северо-восточной части кадастрового квартала; 11:16:0401001:413, местоположение: Респ. Коми, г. Воркута, земельный участок расположен в северо-восточной, северной, центральной части кадастрового квартала; 11:16:0401001:445, местоположение: Республика Коми, г. Воркута, земельный участок расположен в северной части кадастрового квартала; 11:16:0401001:447, местоположение: Республика Коми, г. Воркута, земельный участок расположен в северной части кадастрового квартала.

2. Срок публичного сервитута 49 лет.

3. Определить обладателя публичного сервитута – Публичное акционерное общество «Россети Северо-Запад» (ПАО «Россети Северо-Запад»), адрес юридического лица: 167000, Российская Федерация, Республика Коми, г. Сыктывкар, ул. Интернациональная, д. 94; ОГРН 1047855175785; ИНН 7802312751.

4. Утвердить границы публичного сервитута в соответствии с приложением к настоящему постановлению.

5. Ограничения в использовании части земельного участка, в отношении которого установлен публичный сервитут, определяются статьями 56, 56.1 Земельного кодекса Российской Федерации.

6. Плата за публичный сервитут не устанавливается.

7. ПАО «Россети Северо-Запад» после окончания срока действия публичного сервитута выполнить необходимые работы по рекультивации, привести земельные участки в состояние, пригодное для их использования в соответствии с целевым назначением.

8. Считать публичный сервитут установленным после внесения сведений о нем в Единый государственный реестр недвижимости.

9. Настоящее постановление подлежит размещению на официальном сайте администрации муниципального образования городского округа «Воркута» в информационно-телекоммуникационной сети «Интернет» - vorkuta.gosuslugi.ru и опубликованию в печатном периодическом информационном бюллетене муниципального образования городского округа
«Воркута» «Информационный вестник муниципального образования городского округа «Воркута».

10. Контроль за исполнением настоящего постановления возложить на начальника управления градостроительства, архитектуры и земельных отношений – главного архитектора администрации муниципального образования городского округа «Воркута» А.В. Шикову.

Врио главы городского округа «Воркута» -
руководителя администрации
городского округа «Воркута»
А.А. Камкин

Приложение

УТВЕРЖДЕНЫ
постановлением администрации
городского округа «Воркута»
от 10 января 2024 года № 06

ГРАНИЦЫ ПУБЛИЧНОГО СЕРВИТУТА

для размещения объекта электросетевого хозяйства
«ВКЛ-6 кВ яч. 23 ПС «Советская» яч. 20 ПС «Усинская» г. Воркута»
(наименование объекта, местоположение границ которого описано (далее - объект)

ОПИСАНИЕ МЕСТОПОЛОЖЕНИЯ ГРАНИЦ

Публичный сервитут для размещения объекта электросетевого хозяйства «ВКЛ-6 кВ яч. 23 ПС «Советская» - яч. 20 ПС «Усинская» г. Воркута»

(наименование объекта, местоположение границ которого описано (далее - объект)

Раздел 1

Сведения об объекте		
№ п/п	Характеристики объекта	Описание характеристик
1	2	3
1	Местоположение объекта	Республика Коми, город Воркута
2	Площадь объекта +/- величина погрешности определения площади (Р+/- Дельта Р)	337120 кв.м ± 128 кв.м
3	Иные характеристики объекта	Публичный сервитут для размещения объекта электросетевого хозяйства «ВКЛ-6 кВ яч. 23 ПС «Советская» - яч. 20 ПС «Усинская» г. Воркута» на срок 49 лет, обладатель публичного сервитута - ПАО "Россети Северо-Запад", Российская Федерация, Республика Коми, г.Сыктывкар, ул. Интернациональная, д.94, ИНН - 7802312751, ОГРН - 1047855175785, адрес электронной почты - komi@rosseti-sz.ru.

Раздел 2

Сведения о местоположении границ объекта					
1. Система координат МСК-11, зона 6					
2. Сведения о характерных точках границ объекта					
Обозначение характерных точек границ	Координаты, м		Метод определения координат характерной точки	Средняя квадратическая погрешность положения характерной точки (M_t), м	Описание обозначения точки на местности (при наличии)
	X	Y			
1	2	3	4	5	6
1	1281541.57	6498368.62	Метод спутниковых геодезических измерений (определений)	0.10	–
2	1281556.51	6498383.95	Метод спутниковых геодезических измерений (определений)	0.10	–
3	1281551.58	6498388.76	Метод спутниковых геодезических измерений (определений)	0.10	–
4	1281558.09	6498393.53	Метод спутниковых геодезических измерений (определений)	0.10	–
5	1281564.82	6498398.70	Метод спутниковых геодезических измерений (определений)	0.10	–
6	1281565.22	6498398.67	Метод спутниковых геодезических измерений (определений)	0.10	–
7	1281573.34	6498398.16	Метод спутниковых геодезических измерений (определений)	0.10	–
8	1281587.16	6498396.15	Метод спутниковых геодезических измерений (определений)	0.10	–
9	1281599.56	6498395.19	Метод спутниковых геодезических измерений (определений)	0.10	–
10	1281610.79	6498394.00	Метод спутниковых геодезических измерений (определений)	0.10	–
11	1281613.34	6498393.78	Метод спутниковых геодезических измерений (определений)	0.10	–
12	1281619.89	6498383.50	Метод спутниковых геодезических измерений (определений)	0.10	–
13	1281642.45	6498	ерений (определений)	0.10	–
14	1281655.18	649	измерений (определений)	0.10	–
15	1281656.02	6498396.65	Метод спутниковых геодезических измерений (определений)	0.10	–
16	1281667.37	6498395.15	Метод спутниковых геодезических измерений (определений)	0.10	–
17	1281672.15	6498394.54	Метод спутниковых геодезических измерений (определений)	0.10	–
18	1281705.10	6498390.62	Метод спутниковых геодезических измерений (определений)	0.10	–
19	1281711.25	6498393.28	Метод спутниковых геодезических измерений (определений)	0.10	–
20	1281718.94	6498392.83	Метод спутниковых геодезических измерений (определений)	0.10	–
21	1281732.69	6498391.05	Метод спутниковых геодезических измерений (определений)	0.10	–
22	1281733.49	6498397.18	Метод спутниковых геодезических измерений (определений)	0.10	–
23	1281723.75	6498398.39	Метод спутниковых геодезических измерений (определений)	0.10	–
24	1281725.45	6498412.26	Метод спутниковых геодезических измерений (определений)	0.10	–
25	1281720.85	6498412.86	Метод спутниковых геодезических измерений (определений)	0.10	–
26	1281707.65	6498413.64	Метод спутниковых геодезических измерений (определений)	0.10	–
27	1281704.95	6498412.47	Метод спутниковых геодезических измерений (определений)	0.10	–
28	1281703.64	6498401.04	Метод спутниковых геодезических измерений (определений)	0.10	–
29	1281673.38	6498404.53	Метод спутниковых геодезических измерений (определений)	0.10	–
30	1281674.52	6498414.51	Метод спутниковых геодезических измерений (определений)	0.10	–
31	1281669.93	6498415.09	Метод спутниковых геодезических измерений (определений)	0.10	–
32	1281655.25	6498417.02	Метод спутниковых геодезических измерений (определений)	0.10	–
33	1281654.00	6498406.69	Метод спутниковых геодезических измерений (определений)	0.10	–
34	1281641.48	6498408.20	Метод спутниковых геодезических измерений (определений)	0.10	–
35	1281642.68	6498418.09	Метод спутниковых геодезических измерений (определений)	0.10	–
36	1281637.71	6498418.70	Метод спутниковых геодезических измерений (определений)	0.10	–
37	1281609.10	6498400.44	Метод спутниковых геодезических измерений (определений)	0.10	–
38	1281611.91	6498396.01	Метод спутниковых геодезических измерений (определений)	0.10	–
39	1281610.98	6498396.10	Метод спутниковых геодезических измерений (определений)	0.10	–
40	1281599.75	6498397.29	Метод спутниковых геодезических измерений (определений)	0.10	–
41	1281587.39	6498398.25	Метод спутниковых геодезических измерений (определений)	0.10	–
42	1281573.55	6498400.26	Метод спутниковых геодезических измерений (определений)	0.10	–
43	1281565.36	6498400.77	Метод спутниковых геодезических измерений (определений)	0.10	–
44	1281564.47	6498400.83	Метод спутниковых геодезических измерений (определений)	0.10	–
45	1281563.71	6498400.51	Метод спутниковых геодезических измерений (определений)	0.10	–
46	1281556.84	6498395.20	Метод спутниковых геодезических измерений (определений)	0.10	–
47	1281550.05	6498390.26	Метод спутниковых геодезических измерений (определений)	0.10	–
48	1281504.99	6498434.16	Метод спутниковых геодезических измерений (определений)	0.10	–

49	1281489.05	6498421.78	Метод спутниковых геодезических измерений (определений)	0.10	–
50	1281461.01	6498399.29	Метод спутниковых геодезических измерений (определений)	0.10	–
51	1281456.03	6498399.76	Метод спутниковых геодезических измерений (определений)	0.10	–
52	1281390.55	6498406.17	Метод спутниковых геодезических измерений (определений)	0.10	–
53	1281335.10	6498411.94	Метод спутниковых геодезических измерений (определений)	0.10	–
54	1281247.67	6498425.35	Метод спутниковых геодезических измерений (определений)	0.10	–
55	1281162.94	6498437.17	Метод спутниковых геодезических измерений (определений)	0.10	–
56	1281121.99	6498440.13	Метод спутниковых геодезических измерений (определений)	0.10	–
57	1281083.90	6498477.37	Метод спутниковых геодезических измерений (определений)	0.10	–
58	1281031.65	6498529.14	Метод спутниковых геодезических измерений (определений)	0.10	–
59	1280979.44	6498579.72	Метод спутниковых геодезических измерений (определений)	0.10	–
60	1280929.93	6498629.07	Метод спутниковых геодезических измерений (определений)	0.10	–
61	1280875.10	6498683.13	Метод спутниковых геодезических измерений (определений)	0.10	–
62	1280831.89	6498727.77	Метод спутниковых геодезических измерений (определений)	0.10	–
63	1280783.33	6498777.18	Метод спутниковых геодезических измерений (определений)	0.10	–
64	1280735.72	6498825.77	Метод спутниковых геодезических измерений (определений)	0.10	–
65	1280698.66	6498863.89	Метод спутниковых геодезических измерений (определений)	0.10	–
66	1280660.33	6498894.75	Метод спутниковых геодезических измерений (определений)	0.10	–
67	1280635.39	6498914.97	Метод спутниковых геодезических измерений (определений)	0.10	–
68	1280663.58	6498942.69	Метод спутниковых геодезических измерений (определений)	0.10	–
69	1280700.13	6498978.95	Метод спутниковых геодезических измерений (определений)	0.10	–
70	1280735.44	6499014.26	Метод спутниковых геодезических измерений (определений)	0.10	–
71	1280761.31	6499039.52	Метод спутниковых геодезических измерений (определений)	0.10	–
72	1280789.58	6499067.74	Метод спутниковых геодезических измерений (определений)	0.10	–
73	1280781.54	6499081.05	Метод спутниковых геодезических измерений (определений)	0.10	–
74	1280748.92	6499070.98	Метод спутниковых геодезических измерений (определений)	0.10	–
75	1280748.03	6499056.46	Метод спутниковых геодезических измерений (определений)	0.10	–
76	1280720.41	6499029.47	Метод спутниковых геодезических измерений (определений)	0.10	–
77	1280685.04	6498994.10	Метод спутниковых геодезических измерений (определений)	0.10	–
78	1280648.55	6498957.92	Метод спутниковых геодезических измерений (определений)	0.10	–
79	1280614.46	6498924.41	Метод спутниковых геодезических измерений (определений)	0.10	–
80	1280610.26	6498932.88	Метод спутниковых геодезических измерений (определений)	0.10	–
81	1280603.09	6498949.32	Метод спутниковых геодезических измерений (определений)	0.10	–
82	1280592.68	6498973.44	Метод спутниковых геодезических измерений (определений)	0.10	–
83	1280588.16	6498983.93	Метод спутниковых геодезических измерений (определений)	0.10	–
84	1280581.53	6499005.19	Метод спутниковых геодезических измерений (определений)	0.10	–
85	1280578.67	6499020.31	Метод спутниковых геодезических измерений (определений)	0.10	–
86	1280574.62	6499043.76	Метод спутниковых геодезических измерений (определений)	0.10	–
87	1280572.07	6499062.50	Метод спутниковых геодезических измерений (определений)	0.10	–
88	1280569.67	6499078.47	Метод спутниковых геодезических измерений (определений)	0.10	–
89	1280567.48	6499090.98	Метод спутниковых геодезических измерений (определений)	0.10	–
90	1280565.64	6499104.86	Метод спутниковых геодезических измерений (определений)	0.10	–
91	1280561.50	6499131.19	Метод спутниковых геодезических измерений (определений)	0.10	–
92	1280556.92	6499150.39	Метод спутниковых геодезических измерений (определений)	0.10	–
93	1280547.26	6499167.73	Метод спутниковых геодезических измерений (определений)	0.10	–
94	1280539.36	6499182.25	Метод спутниковых геодезических измерений (определений)	0.10	–
95	1280533.65	6499197.92	Метод спутниковых геодезических измерений (определений)	0.10	–
96	1280532.69	6499215.41	Метод спутниковых геодезических измерений (определений)	0.10	–
97	1280534.23	6499224.87	Метод спутниковых геодезических измерений (определений)	0.10	–
98	1280537.43	6499241.65	Метод спутниковых геодезических измерений (определений)	0.10	–
99	1280540.36	6499261.40	Метод спутниковых геодезических измерений (определений)	0.10	–
100	1280543.90	6499282.78	Метод спутниковых геодезических измерений (определений)	0.10	–
101	1280548.62	6499304.85	Метод спутниковых геодезических измерений (определений)	0.10	–
102	1280551.49	6499323.96	Метод спутниковых геодезических измерений (определений)	0.10	–
103	1280554.57	6499356.60	Метод спутниковых геодезических измерений (определений)	0.10	–
104	1280558.29	6499387.04	Метод спутниковых геодезических измерений (определений)	0.10	–
105	1280568.29	6499418.28	Метод спутниковых геодезических измерений (определений)	0.10	–
106	1280572.62	6499433.91	Метод спутниковых геодезических измерений (определений)	0.10	–
107	1280578.30	6499470.88	Метод спутниковых геодезических измерений (определений)	0.10	–
108	1280581.78	6499492.25	Метод спутниковых геодезических измерений (определений)	0.10	–
109	1280585.70	6499512.80	Метод спутниковых геодезических измерений (определений)	0.10	–
110	1280590.72	6499537.37	Метод спутниковых геодезических измерений (определений)	0.10	–
111	1280595.52	6499563.40	Метод спутниковых геодезических измерений (определений)	0.10	–
112	1280607.18	6499631.85	Метод спутниковых геодезических измерений (определений)	0.10	–
113	1280612.87	6499662.85	Метод спутниковых геодезических измерений (определений)	0.10	–
114	1280616.64	6499685.21	Метод спутниковых геодезических измерений (определений)	0.10	–
115	1280619.00	6499705.97	Метод спутниковых геодезических измерений (определений)	0.10	–

116	1280621.53	6499729.21	Метод спутниковых геодезических измерений (определений)	0.10	–
117	1280623.71	6499751.69	Метод спутниковых геодезических измерений (определений)	0.10	–
118	1280625.13	6499764.03	Метод спутниковых геодезических измерений (определений)	0.10	–
119	1280626.91	6499789.22	Метод спутниковых геодезических измерений (определений)	0.10	–
120	1280628.11	6499822.70	Метод спутниковых геодезических измерений (определений)	0.10	–
121	1280631.18	6499879.54	Метод спутниковых геодезических измерений (определений)	0.10	–
122	1280633.75	6499922.57	Метод спутниковых геодезических измерений (определений)	0.10	–
123	1280634.79	6499983.85	Метод спутниковых геодезических измерений (определений)	0.10	–
124	1280644.01	6499983.31	Метод спутниковых геодезических измерений (определений)	0.10	–
125	1280649.03	6500066.90	Метод спутниковых геодезических измерений (определений)	0.10	–
126	1280652.57	6500134.03	Метод спутниковых геодезических измерений (определений)	0.10	–
127	1280656.33	6500206.32	Метод спутниковых геодезических измерений (определений)	0.10	–
128	1280660.03	6500275.86	Метод спутниковых геодезических измерений (определений)	0.10	–
129	1280663.73	6500347.59	Метод спутниковых геодезических измерений (определений)	0.10	–
130	1280667.33	6500415.97	Метод спутниковых геодезических измерений (определений)	0.10	–
131	1280671.03	6500483.41	Метод спутниковых геодезических измерений (определений)	0.10	–
132	1280675.01	6500556.12	Метод спутниковых геодезических измерений (определений)	0.10	–
133	1280677.72	6500604.90	Метод спутниковых геодезических измерений (определений)	0.10	–
134	1280716.78	6500602.75	Метод спутниковых геодезических измерений (определений)	0.10	–
135	1280740.63	6500600.92	Метод спутниковых геодезических измерений (определений)	0.10	–
136	1280744.05	6500665.45	Метод спутниковых геодезических измерений (определений)	0.10	–
137	1280746.45	6500709.82	Метод спутниковых геодезических измерений (определений)	0.10	–
138	1280749.20	6500757.85	Метод спутниковых геодезических измерений (определений)	0.10	–
139	1280753.02	6500830.37	Метод спутниковых геодезических измерений (определений)	0.10	–
140	1280756.76	6500898.97	Метод спутниковых геодезических измерений (определений)	0.10	–
141	1280761.30	6500979.03	Метод спутниковых геодезических измерений (определений)	0.10	–
142	1280722.23	6501035.29	Метод спутниковых геодезических измерений (определений)	0.10	–
143	1280688.89	6501084.58	Метод спутниковых геодезических измерений (определений)	0.10	–
144	1280646.95	6501145.92	Метод спутниковых геодезических измерений (определений)	0.10	–
145	1280603.32	6501209.08	Метод спутниковых геодезических измерений (определений)	0.10	–
146	1280560.39	6501271.44	Метод спутниковых геодезических измерений (определений)	0.10	–
147	1280515.33	6501336.92	Метод спутниковых геодезических измерений (определений)	0.10	–
148	1280475.04	6501395.44	Метод спутниковых геодезических измерений (определений)	0.10	–
149	1280435.83	6501453.57	Метод спутниковых геодезических измерений (определений)	0.10	–
150	1280387.62	6501523.94	Метод спутниковых геодезических измерений (определений)	0.10	–
151	1280347.39	6501582.69	Метод спутниковых геодезических измерений (определений)	0.10	–
152	1280304.95	6501644.96	Метод спутниковых геодезических измерений (определений)	0.10	–
153	1280262.58	6501706.83	Метод спутниковых геодезических измерений (определений)	0.10	–
154	1280223.03	6501764.83	Метод спутниковых геодезических измерений (определений)	0.10	–
155	1280193.13	6501808.38	Метод спутниковых геодезических измерений (определений)	0.10	–
156	1280158.19	6501859.02	Метод спутниковых геодезических измерений (определений)	0.10	–
157	1280128.64	6501902.83	Метод спутниковых геодезических измерений (определений)	0.10	–
158	1280089.11	6501961.06	Метод спутниковых геодезических измерений (определений)	0.10	–
159	1280048.74	6502020.45	Метод спутниковых геодезических измерений (определений)	0.10	–
160	1280042.78	6502028.79	Метод спутниковых геодезических измерений (определений)	0.10	–
161	1280040.07	6502065.61	Метод спутниковых геодезических измерений (определений)	0.10	–
162	1280023.01	6502090.34	Метод спутниковых геодезических измерений (определений)	0.10	–
163	1280000.70	6502122.85	Метод спутниковых геодезических измерений (определений)	0.10	–
164	1279980.07	6502152.64	Метод спутниковых геодезических измерений (определений)	0.10	–
165	1279954.40	6502190.08	Метод спутниковых геодезических измерений (определений)	0.10	–
166	1279932.35	6502222.24	Метод спутниковых геодезических измерений (определений)	0.10	–
167	1279909.29	6502255.78	Метод спутниковых геодезических измерений (определений)	0.10	–
168	1279889.71	6502284.26	Метод спутниковых геодезических измерений (определений)	0.10	–
169	1279859.43	6502328.19	Метод спутниковых геодезических измерений (определений)	0.10	–
170	1279828.54	6502373.52	Метод спутниковых геодезических измерений (определений)	0.10	–
171	1279798.16	6502417.48	Метод спутниковых геодезических измерений (определений)	0.10	–
172	1279780.29	6502443.22	Метод спутниковых геодезических измерений (определений)	0.10	–
173	1279785.38	6502479.26	Метод спутниковых геодезических измерений (определений)	0.10	–
174	1279774.41	6502494.74	Метод спутниковых геодезических измерений (определений)	0.10	–
175	1279751.05	6502529.92	Метод спутниковых геодезических измерений (определений)	0.10	–
176	1279726.60	6502565.45	Метод спутниковых геодезических измерений (определений)	0.10	–
177	1279704.05	6502597.80	Метод спутниковых геодезических измерений (определений)	0.10	–
178	1279684.61	6502626.49	Метод спутниковых геодезических измерений (определений)	0.10	–
179	1279662.61	6502659.05	Метод спутниковых геодезических измерений (определений)	0.10	–
180	1279628.27	6502665.45	Метод спутниковых геодезических измерений (определений)	0.10	–
181	1279603.96	6502670.22	Метод спутниковых геодезических измерений (определений)	0.10	–
182	1279572.36	6502716.59	Метод спутниковых геодезических измерений (определений)	0.10	–

183	1279535.73	6502770.81	Метод спутниковых геодезических измерений (определений)	0.10	–
184	1279497.57	6502826.95	Метод спутниковых геодезических измерений (определений)	0.10	–
185	1279474.29	6502861.31	Метод спутниковых геодезических измерений (определений)	0.10	–
186	1279438.67	6502913.15	Метод спутниковых геодезических измерений (определений)	0.10	–
187	1279405.77	6502961.99	Метод спутниковых геодезических измерений (определений)	0.10	–
188	1279379.55	6503001.64	Метод спутниковых геодезических измерений (определений)	0.10	–
189	1279340.01	6503060.76	Метод спутниковых геодезических измерений (определений)	0.10	–
190	1279313.55	6503098.97	Метод спутниковых геодезических измерений (определений)	0.10	–
191	1279277.02	6503152.76	Метод спутниковых геодезических измерений (определений)	0.10	–
192	1279246.61	6503196.66	Метод спутниковых геодезических измерений (определений)	0.10	–
193	1279203.85	6503210.39	Метод спутниковых геодезических измерений (определений)	0.10	–
194	1279146.78	6503225.78	Метод спутниковых геодезических измерений (определений)	0.10	–
195	1279091.12	6503240.56	Метод спутниковых геодезических измерений (определений)	0.10	–
196	1279028.09	6503256.97	Метод спутниковых геодезических измерений (определений)	0.10	–
197	1278941.80	6503278.94	Метод спутниковых геодезических измерений (определений)	0.10	–
198	1278877.37	6503296.65	Метод спутниковых геодезических измерений (определений)	0.10	–
199	1278810.12	6503314.66	Метод спутниковых геодезических измерений (определений)	0.10	–
200	1278744.76	6503331.57	Метод спутниковых геодезических измерений (определений)	0.10	–
201	1278674.47	6503349.96	Метод спутниковых геодезических измерений (определений)	0.10	–
202	1278601.72	6503369.42	Метод спутниковых геодезических измерений (определений)	0.10	–
203	1278529.03	6503388.71	Метод спутниковых геодезических измерений (определений)	0.10	–
204	1278459.82	6503406.86	Метод спутниковых геодезических измерений (определений)	0.10	–
205	1278380.56	6503427.66	Метод спутниковых геодезических измерений (определений)	0.10	–
206	1278315.31	6503445.45	Метод спутниковых геодезических измерений (определений)	0.10	–
207	1278239.74	6503465.21	Метод спутниковых геодезических измерений (определений)	0.10	–
208	1278165.10	6503484.61	Метод спутниковых геодезических измерений (определений)	0.10	–
209	1278105.72	6503500.24	Метод спутниковых геодезических измерений (определений)	0.10	–
210	1278033.60	6503519.13	Метод спутниковых геодезических измерений (определений)	0.10	–
211	1277951.24	6503541.26	Метод спутниковых геодезических измерений (определений)	0.10	–
212	1277880.81	6503560.15	Метод спутниковых геодезических измерений (определений)	0.10	–
213	1277802.43	6503581.25	Метод спутниковых геодезических измерений (определений)	0.10	–
214	1277730.84	6503600.04	Метод спутниковых геодезических измерений (определений)	0.10	–
215	1277670.35	6503616.40	Метод спутниковых геодезических измерений (определений)	0.10	–
216	1277597.61	6503635.66	Метод спутниковых геодезических измерений (определений)	0.10	–
217	1277524.85	6503654.75	Метод спутниковых геодезических измерений (определений)	0.10	–
218	1277451.91	6503673.74	Метод спутниковых геодезических измерений (определений)	0.10	–
219	1277382.45	6503691.83	Метод спутниковых геодезических измерений (определений)	0.10	–
220	1277303.79	6503712.16	Метод спутниковых геодезических измерений (определений)	0.10	–
221	1277232.30	6503730.87	Метод спутниковых геодезических измерений (определений)	0.10	–
222	1277160.15	6503749.45	Метод спутниковых геодезических измерений (определений)	0.10	–
223	1277121.53	6503759.39	Метод спутниковых геодезических измерений (определений)	0.10	–
224	1277084.49	6503769.20	Метод спутниковых геодезических измерений (определений)	0.10	–
225	1277024.58	6503784.41	Метод спутниковых геодезических измерений (определений)	0.10	–
226	1276963.07	6503762.01	Метод спутниковых геодезических измерений (определений)	0.10	–
227	1276898.87	6503737.93	Метод спутниковых геодезических измерений (определений)	0.10	–
228	1276835.47	6503714.50	Метод спутниковых геодезических измерений (определений)	0.10	–
229	1276770.73	6503691.19	Метод спутниковых геодезических измерений (определений)	0.10	–
230	1276699.35	6503664.81	Метод спутниковых геодезических измерений (определений)	0.10	–
231	1276637.43	6503642.22	Метод спутниковых геодезических измерений (определений)	0.10	–
232	1276572.99	6503618.37	Метод спутниковых геодезических измерений (определений)	0.10	–
233	1276545.70	6503608.42	Метод спутниковых геодезических измерений (определений)	0.10	–
234	1276504.96	6503594.32	Метод спутниковых геодезических измерений (определений)	0.10	–
235	1276439.67	6503570.56	Метод спутниковых геодезических измерений (определений)	0.10	–
236	1276373.85	6503546.20	Метод спутниковых геодезических измерений (определений)	0.10	–
237	1276302.75	6503519.63	Метод спутниковых геодезических измерений (определений)	0.10	–
238	1276255.33	6503502.65	Метод спутниковых геодезических измерений (определений)	0.10	–
239	1276209.99	6503485.55	Метод спутниковых геодезических измерений (определений)	0.10	–
240	1276164.36	6503469.16	Метод спутниковых геодезических измерений (определений)	0.10	–
241	1276130.41	6503456.84	Метод спутниковых геодезических измерений (определений)	0.10	–
242	1276062.17	6503431.56	Метод спутниковых геодезических измерений (определений)	0.10	–
243	1276014.52	6503413.64	Метод спутниковых геодезических измерений (определений)	0.10	–
244	1275966.38	6503395.46	Метод спутниковых геодезических измерений (определений)	0.10	–
245	1275915.46	6503376.89	Метод спутниковых геодезических измерений (определений)	0.10	–
246	1275851.44	6503353.26	Метод спутниковых геодезических измерений (определений)	0.10	–
247	1275775.96	6503325.41	Метод спутниковых геодезических измерений (определений)	0.10	–
248	1275705.55	6503299.12	Метод спутниковых геодезических измерений (определений)	0.10	–
249	1275633.13	6503272.38	Метод спутниковых геодезических измерений (определений)	0.10	–

250	1275571.83	6503249.72	Метод спутниковых геодезических измерений (определений)	0.10	–
251	1275507.34	6503225.92	Метод спутниковых геодезических измерений (определений)	0.10	–
252	1275448.63	6503204.40	Метод спутниковых геодезических измерений (определений)	0.10	–
253	1275412.25	6503191.12	Метод спутниковых геодезических измерений (определений)	0.10	–
254	1275398.78	6503186.14	Метод спутниковых геодезических измерений (определений)	0.10	–
255	1275350.95	6503168.42	Метод спутниковых геодезических измерений (определений)	0.10	–
256	1275278.12	6503141.76	Метод спутниковых геодезических измерений (определений)	0.10	–
257	1275200.08	6503113.14	Метод спутниковых геодезических измерений (определений)	0.10	–
258	1275133.91	6503088.63	Метод спутниковых геодезических измерений (определений)	0.10	–
259	1275078.06	6503067.95	Метод спутниковых геодезических измерений (определений)	0.10	–
260	1275024.41	6503048.19	Метод спутниковых геодезических измерений (определений)	0.10	–
261	1274962.15	6503025.55	Метод спутниковых геодезических измерений (определений)	0.10	–
262	1274894.68	6503000.64	Метод спутниковых геодезических измерений (определений)	0.10	–
263	1274835.83	6502978.78	Метод спутниковых геодезических измерений (определений)	0.10	–
264	1274792.03	6502962.37	Метод спутниковых геодезических измерений (определений)	0.10	–
265	1274754.03	6502948.40	Метод спутниковых геодезических измерений (определений)	0.10	–
266	1274672.44	6502949.31	Метод спутниковых геодезических измерений (определений)	0.10	–
267	1274594.52	6502890.88	Метод спутниковых геодезических измерений (определений)	0.10	–
268	1274537.77	6502870.07	Метод спутниковых геодезических измерений (определений)	0.10	–
269	1274462.04	6502842.57	Метод спутниковых геодезических измерений (определений)	0.10	–
270	1274392.45	6502816.97	Метод спутниковых геодезических измерений (определений)	0.10	–
271	1274346.49	6502812.84	Метод спутниковых геодезических измерений (определений)	0.10	–
272	1274300.72	6502808.96	Метод спутниковых геодезических измерений (определений)	0.10	–
273	1274267.52	6502806.60	Метод спутниковых геодезических измерений (определений)	0.10	–
274	1274219.52	6502803.49	Метод спутниковых геодезических измерений (определений)	0.10	–
275	1274156.42	6502798.64	Метод спутниковых геодезических измерений (определений)	0.10	–
276	1274079.10	6502792.78	Метод спутниковых геодезических измерений (определений)	0.10	–
277	1274014.13	6502787.66	Метод спутниковых геодезических измерений (определений)	0.10	–
278	1273930.97	6502781.28	Метод спутниковых геодезических измерений (определений)	0.10	–
279	1273857.07	6502775.50	Метод спутниковых геодезических измерений (определений)	0.10	–
280	1273780.19	6502770.23	Метод спутниковых геодезических измерений (определений)	0.10	–
281	1273713.70	6502766.01	Метод спутниковых геодезических измерений (определений)	0.10	–
282	1273633.23	6502760.42	Метод спутниковых геодезических измерений (определений)	0.10	–
283	1273564.07	6502755.15	Метод спутниковых геодезических измерений (определений)	0.10	–
284	1273492.41	6502749.90	Метод спутниковых геодезических измерений (определений)	0.10	–
285	1273423.30	6502745.12	Метод спутниковых геодезических измерений (определений)	0.10	–
286	1273345.52	6502739.83	Метод спутниковых геодезических измерений (определений)	0.10	–
287	1273275.79	6502734.88	Метод спутниковых геодезических измерений (определений)	0.10	–
288	1273203.59	6502729.65	Метод спутниковых геодезических измерений (определений)	0.10	–
289	1273133.89	6502724.55	Метод спутниковых геодезических измерений (определений)	0.10	–
290	1273064.12	6502719.31	Метод спутниковых геодезических измерений (определений)	0.10	–
291	1273001.49	6502714.41	Метод спутниковых геодезических измерений (определений)	0.10	–
292	1272943.72	6502726.22	Метод спутниковых геодезических измерений (определений)	0.10	–
293	1272870.22	6502722.21	Метод спутниковых геодезических измерений (определений)	0.10	–
294	1272811.19	6502718.86	Метод спутниковых геодезических измерений (определений)	0.10	–
295	1272378.37	6502706.76	Метод спутниковых геодезических измерений (определений)	0.10	–
296	1272722.47	6502686.13	Метод спутниковых геодезических измерений (определений)	0.10	–
297	1272658.70	6502681.36	Метод спутниковых геодезических измерений (определений)	0.10	–
298	1272591.19	6502675.94	Метод спутниковых геодезических измерений (определений)	0.10	–
299	1272524.10	6502670.72	Метод спутниковых геодезических измерений (определений)	0.10	–
300	1272454.30	6502665.27	Метод спутниковых геодезических измерений (определений)	0.10	–
301	1272381.82	6502659.50	Метод спутниковых геодезических измерений (определений)	0.10	–
302	1272312.11	6502653.90	Метод спутниковых геодезических измерений (определений)	0.10	–
303	1272258.52	6502649.59	Метод спутниковых геодезических измерений (определений)	0.10	–
304	1272234.44	6502670.90	Метод спутниковых геодезических измерений (определений)	0.10	–
305	1272179.46	6502720.69	Метод спутниковых геодезических измерений (определений)	0.10	–
306	1272119.52	6502775.00	Метод спутниковых геодезических измерений (определений)	0.10	–
307	1272065.78	6502823.53	Метод спутниковых геодезических измерений (определений)	0.10	–
308	1272004.98	6502878.40	Метод спутниковых геодезических измерений (определений)	0.10	–
309	1271950.96	6502926.95	Метод спутниковых геодезических измерений (определений)	0.10	–
310	1271902.57	6502970.72	Метод спутниковых геодезических измерений (определений)	0.10	–
311	1271842.08	6503024.99	Метод спутниковых геодезических измерений (определений)	0.10	–
312	1271785.18	6503076.27	Метод спутниковых геодезических измерений (определений)	0.10	–
313	1271734.61	6503121.64	Метод спутниковых геодезических измерений (определений)	0.10	–
314	1271676.86	6503173.39	Метод спутниковых геодезических измерений (определений)	0.10	–
315	1271630.99	6503214.30	Метод спутниковых геодезических измерений (определений)	0.10	–
316	1271574.47	6503265.45	Метод спутниковых геодезических измерений (определений)	0.10	–

317	1271549.20	6503288.02	Метод спутниковых геодезических измерений (определений)	0.10	–
318	1271497.75	6503333.68	Метод спутниковых геодезических измерений (определений)	0.10	–
319	1271463.13	6503364.92	Метод спутниковых геодезических измерений (определений)	0.10	–
320	1271407.59	6503415.16	Метод спутниковых геодезических измерений (определений)	0.10	–
321	1271354.65	6503463.22	Метод спутниковых геодезических измерений (определений)	0.10	–
322	1271305.08	6503508.30	Метод спутниковых геодезических измерений (определений)	0.10	–
323	1271254.75	6503553.98	Метод спутниковых геодезических измерений (определений)	0.10	–
324	1271223.79	6503581.10	Метод спутниковых геодезических измерений (определений)	0.10	–
325	1271201.25	6503602.14	Метод спутниковых геодезических измерений (определений)	0.10	–
326	1271167.61	6503632.12	Метод спутниковых геодезических измерений (определений)	0.10	–
327	1271128.47	6503667.36	Метод спутниковых геодезических измерений (определений)	0.10	–
328	1271080.17	6503710.72	Метод спутниковых геодезических измерений (определений)	0.10	–
329	1271025.63	6503759.41	Метод спутниковых геодезических измерений (определений)	0.10	–
330	1270975.94	6503803.82	Метод спутниковых геодезических измерений (определений)	0.10	–
331	1270922.24	6503851.69	Метод спутниковых геодезических измерений (определений)	0.10	–
332	1270866.19	6503902.18	Метод спутниковых геодезических измерений (определений)	0.10	–
333	1270812.16	6503951.00	Метод спутниковых геодезических измерений (определений)	0.10	–
334	1270754.39	6504003.55	Метод спутниковых геодезических измерений (определений)	0.10	–
335	1270685.62	6504066.63	Метод спутниковых геодезических измерений (определений)	0.10	–
336	1270635.45	6504111.98	Метод спутниковых геодезических измерений (определений)	0.10	–
337	1270588.29	6504155.18	Метод спутниковых геодезических измерений (определений)	0.10	–
338	1270542.58	6504197.52	Метод спутниковых геодезических измерений (определений)	0.10	–
339	1270489.30	6504246.33	Метод спутниковых геодезических измерений (определений)	0.10	–
340	1270435.49	6504295.21	Метод спутниковых геодезических измерений (определений)	0.10	–
341	1270377.35	6504347.69	Метод спутниковых геодезических измерений (определений)	0.10	–
342	1270361.16	6504363.00	Метод спутниковых геодезических измерений (определений)	0.10	–
343	1270335.68	6504386.53	Метод спутниковых геодезических измерений (определений)	0.10	–
344	1270305.95	6504413.66	Метод спутниковых геодезических измерений (определений)	0.10	–
345	1270256.91	6504458.06	Метод спутниковых геодезических измерений (определений)	0.10	–
346	1270209.40	6504500.55	Метод спутниковых геодезических измерений (определений)	0.10	–
347	1270185.28	6504522.77	Метод спутниковых геодезических измерений (определений)	0.10	–
348	1270158.91	6504546.84	Метод спутниковых геодезических измерений (определений)	0.10	–
349	1270146.45	6504533.11	Метод спутниковых геодезических измерений (определений)	0.10	–
350	1270136.69	6504533.15	Метод спутниковых геодезических измерений (определений)	0.10	–
351	1270136.68	6504531.05	Метод спутниковых геодезических измерений (определений)	0.10	–
352	1270144.55	6504531.02	Метод спутниковых геодезических измерений (определений)	0.10	–
353	1270170.82	6504507.00	Метод спутниковых геодезических измерений (определений)	0.10	–
354	1270195.01	6504484.71	Метод спутниковых геодезических измерений (определений)	0.10	–
355	1270242.59	6504442.17	Метод спутниковых геодезических измерений (определений)	0.10	–
356	1270291.55	6504397.83	Метод спутниковых геодезических измерений (определений)	0.10	–
357	1270321.20	6504370.78	Метод спутниковых геодезических измерений (определений)	0.10	–
358	1270346.54	6504347.36	Метод спутниковых геодезических измерений (определений)	0.10	–
359	1270355.31	6504339.07	Метод спутниковых геодезических измерений (определений)	0.10	–
360	1270338.32	6504319.32	Метод спутниковых геодезических измерений (определений)	0.10	–
361	1270353.74	6504305.76	Метод спутниковых геодезических измерений (определений)	0.10	–
362	1270370.85	6504324.71	Метод спутниковых геодезических измерений (определений)	0.10	–
363	1270421.12	6504279.34	Метод спутниковых геодезических измерений (определений)	0.10	–
364	1270474.88	6504230.52	Метод спутниковых геодезических измерений (определений)	0.10	–
365	1270528.07	6504181.78	Метод спутниковых геодезических измерений (определений)	0.10	–
366	1270573.79	6504139.43	Метод спутниковых геодезических измерений (определений)	0.10	–
367	1270621.05	6504096.15	Метод спутниковых геодезических измерений (определений)	0.10	–
368	1270671.22	6504050.79	Метод спутниковых геодезических измерений (определений)	0.10	–
369	1270732.83	6503994.28	Метод спутниковых геодезических измерений (определений)	0.10	–
370	1270719.31	6503976.00	Метод спутниковых геодезических измерений (определений)	0.10	–
371	1270736.50	6503963.27	Метод спутниковых геодезических измерений (определений)	0.10	–
372	1270748.72	6503979.77	Метод спутниковых геодезических измерений (определений)	0.10	–
373	1270797.78	6503935.15	Метод спутниковых геодезических измерений (определений)	0.10	–
374	1270851.85	6503886.30	Метод спутниковых геодезических измерений (определений)	0.10	–
375	1270907.95	6503835.75	Метод спутниковых геодезических измерений (определений)	0.10	–
376	1270961.70	6503787.86	Метод спутниковых геодезических измерений (определений)	0.10	–
377	1271011.37	6503743.44	Метод спутниковых геодезических измерений (определений)	0.10	–
378	1271065.89	6503694.78	Метод спутниковых геодезических измерений (определений)	0.10	–
379	1271114.16	6503651.45	Метод спутниковых геодезических измерений (определений)	0.10	–
380	1271153.35	6503616.18	Метод спутниковых геодезических измерений (определений)	0.10	–
381	1271186.83	6503586.34	Метод спутниковых геодезических измерений (определений)	0.10	–
382	1271209.42	6503565.22	Метод спутниковых геодезических измерений (определений)	0.10	–
383	1271240.52	6503538.00	Метод спутниковых геодезических измерений (определений)	0.10	–

384	1271290.70	6503492.46	Метод спутниковых геодезических измерений (определений)	0.10	–
385	1271340.28	6503447.38	Метод спутниковых геодезических измерений (определений)	0.10	–
386	1271393.21	6503399.29	Метод спутниковых геодезических измерений (определений)	0.10	–
387	1271448.77	6503349.05	Метод спутниковых геодезических измерений (определений)	0.10	–
388	1271477.16	6503323.46	Метод спутниковых геодезических измерений (определений)	0.10	–
389	1271464.87	6503301.22	Метод спутниковых геодезических измерений (определений)	0.10	–
390	1271482.30	6503291.04	Метод спутниковых геодезических измерений (определений)	0.10	–
391	1271493.16	6503309.15	Метод спутниковых геодезических измерений (определений)	0.10	–
392	1271534.97	6503272.03	Метод спутниковых геодезических измерений (определений)	0.10	–
393	1271560.17	6503249.53	Метод спутниковых геодезических измерений (определений)	0.10	–
394	1271616.70	6503198.37	Метод спутниковых геодезических измерений (определений)	0.10	–
395	1271662.60	6503157.43	Метод спутниковых геодезических измерений (определений)	0.10	–
396	1271720.31	6503105.69	Метод спутниковых геодезических измерений (определений)	0.10	–
397	1271770.86	6503060.37	Метод спутниковых геодезических измерений (определений)	0.10	–
398	1271827.78	6503009.07	Метод спутниковых геодезических измерений (определений)	0.10	–
399	1271888.26	6502954.81	Метод спутниковых геодезических измерений (определений)	0.10	–
400	1271930.63	6502911.05	Метод спутниковых геодезических измерений (определений)	0.10	–
401	1271990.67	6502862.49	Метод спутниковых геодезических измерений (определений)	0.10	–
402	1272051.42	6502807.65	Метод спутниковых геодезических измерений (определений)	0.10	–
403	1272105.16	6502759.12	Метод спутниковых геодезических измерений (определений)	0.10	–
404	1272165.11	6502704.82	Метод спутниковых геодезических измерений (определений)	0.10	–
405	1272212.57	6502661.85	Метод спутниковых геодезических измерений (определений)	0.10	–
406	1272198.40	6502644.55	Метод спутниковых геодезических измерений (определений)	0.10	–
407	1272214.96	6502630.99	Метод спутниковых геодезических измерений (определений)	0.10	–
408	1272228.52	6502647.55	Метод спутниковых геодезических измерений (определений)	0.10	–
409	1272251.16	6502627.52	Метод спутниковых геодезических измерений (определений)	0.10	–
410	1272313.82	6502632.57	Метод спутниковых геодезических измерений (определений)	0.10	–
411	1272383.53	6502638.15	Метод спутниковых геодезических измерений (определений)	0.10	–
412	1272455.98	6502643.94	Метод спутниковых геодезических измерений (определений)	0.10	–
413	1272525.75	6502649.39	Метод спутниковых геодезических измерений (определений)	0.10	–
414	1272592.87	6502654.60	Метод спутниковых геодезических измерений (определений)	0.10	–
415	1272660.35	6502660.02	Метод спутниковых геодезических измерений (определений)	0.10	–
416	1272714.24	6502664.06	Метод спутниковых геодезических измерений (определений)	0.10	–
417	1272714.50	6502648.36	Метод спутниковых геодезических измерений (определений)	0.10	–
418	1272735.91	6502648.71	Метод спутниковых геодезических измерений (определений)	0.10	–
419	1272735.59	6502668.17	Метод спутниковых геодезических измерений (определений)	0.10	–
420	1272785.76	6502686.68	Метод спутниковых геодезических измерений (определений)	0.10	–
421	1272815.61	6502697.67	Метод спутниковых геодезических измерений (определений)	0.10	–
422	1272871.42	6502700.84	Метод спутниковых геодезических измерений (определений)	0.10	–
423	1272942.13	6502704.70	Метод спутниковых геодезических измерений (определений)	0.10	–
424	1273000.16	6502692.85	Метод спутниковых геодезических измерений (определений)	0.10	–
425	1273065.76	6502697.98	Метод спутниковых геодезических измерений (определений)	0.10	–
426	1273135.48	6502703.22	Метод спутниковых геодезических измерений (определений)	0.10	–
427	1273205.13	6502708.30	Метод спутниковых геодезических измерений (определений)	0.10	–
428	1273277.33	6502713.52	Метод спутниковых геодезических измерений (определений)	0.10	–
429	1273347.01	6502718.49	Метод спутниковых геодезических измерений (определений)	0.10	–
430	1273424.76	6502723.76	Метод спутниковых геодезических измерений (определений)	0.10	–
431	1273493.92	6502728.56	Метод спутниковых геодезических измерений (определений)	0.10	–
432	1273565.66	6502733.80	Метод спутниковых геодезических измерений (определений)	0.10	–
433	1273634.78	6502739.08	Метод спутниковых геодезических измерений (определений)	0.10	–
434	1273715.12	6502744.67	Метод спутниковых геодезических измерений (определений)	0.10	–
435	1273781.60	6502748.88	Метод спутниковых геодезических измерений (определений)	0.10	–
436	1273858.63	6502754.16	Метод спутниковых геодезических измерений (определений)	0.10	–
437	1273932.63	6502759.95	Метод спутниковых геодезических измерений (определений)	0.10	–
438	1274015.80	6502766.32	Метод спутниковых геодезических измерений (определений)	0.10	–
439	1274080.75	6502771.45	Метод спутниковых геодезических измерений (определений)	0.10	–
440	1274158.05	6502777.30	Метод спутниковых геодезических измерений (определений)	0.10	–
441	1274221.04	6502782.12	Метод спутниковых геодезических измерений (определений)	0.10	–
442	1274268.98	6502785.25	Метод спутниковых геодезических измерений (определений)	0.10	–
443	1274288.84	6502786.66	Метод спутниковых геодезических измерений (определений)	0.10	–
444	1274286.33	6502771.13	Метод спутниковых геодезических измерений (определений)	0.10	–
445	1274307.47	6502767.72	Метод спутниковых геодезических измерений (определений)	0.10	–
446	1274310.79	6502788.53	Метод спутниковых геодезических измерений (определений)	0.10	–
447	1274348.36	6502791.52	Метод спутниковых геодезических измерений (определений)	0.10	–
448	1274397.18	6502795.89	Метод спутниковых геодезических измерений (определений)	0.10	–
449	1274469.39	6502822.47	Метод спутниковых геодезических измерений (определений)	0.10	–
450	1274545.12	6502849.96	Метод спутниковых геодезических измерений (определений)	0.10	–

451	1274604.83	6502871.87	Метод спутниковых геодезических измерений (определений)	0.10	–
452	1274671.59	6502921.92	Метод спутниковых геодезических измерений (определений)	0.10	–
453	1274689.48	6502881.29	Метод спутниковых геодезических измерений (определений)	0.10	–
454	1274709.06	6502889.91	Метод спутниковых геодезических измерений (определений)	0.10	–
455	1274692.45	6502927.68	Метод спутниковых геодезических измерений (определений)	0.10	–
456	1274757.71	6502926.95	Метод спутниковых геодезических измерений (определений)	0.10	–
457	1274799.48	6502942.31	Метод спутниковых геодезических измерений (определений)	0.10	–
458	1274843.31	6502958.72	Метод спутниковых геодезических измерений (определений)	0.10	–
459	1274902.11	6502980.57	Метод спутниковых геодезических измерений (определений)	0.10	–
460	1274969.51	6503005.45	Метод спутниковых геодезических измерений (определений)	0.10	–
461	1275031.77	6503028.08	Метод спутниковых геодезических измерений (определений)	0.10	–
462	1275085.46	6503047.87	Метод спутниковых геодезических измерений (определений)	0.10	–
463	1275141.34	6503068.56	Метод спутниковых геодезических измерений (определений)	0.10	–
464	1275207.48	6503093.06	Метод спутниковых геодезических измерений (определений)	0.10	–
465	1275285.47	6503121.67	Метод спутниковых геодезических измерений (определений)	0.10	–
466	1275358.35	6503148.34	Метод спутниковых геодезических измерений (определений)	0.10	–
467	1275406.22	6503166.05	Метод спутниковых геодезических измерений (определений)	0.10	–
468	1275419.62	6503171.03	Метод спутниковых геодезических измерений (определений)	0.10	–
469	1275455.99	6503184.32	Метод спутниковых геодезических измерений (определений)	0.10	–
470	1275514.72	6503205.83	Метод спутниковых геодезических измерений (определений)	0.10	–
471	1275579.26	6503229.63	Метод спутниковых геодезических измерений (определений)	0.10	–
472	1275640.55	6503252.51	Метод спутниковых геодезических измерений (определений)	0.10	–
473	1275713.00	6503279.06	Метод спутниковых геодезических измерений (определений)	0.10	–
474	1275783.40	6503305.35	Метод спутниковых геодезических измерений (определений)	0.10	–
475	1275858.85	6503333.19	Метод спутниковых геодезических измерений (определений)	0.10	–
476	1275922.83	6503356.79	Метод спутниковых геодезических измерений (определений)	0.10	–
477	1275960.64	6503370.58	Метод спутниковых геодезических измерений (определений)	0.10	–
478	1275962.13	6503353.39	Метод спутниковых геодезических измерений (определений)	0.10	–
479	1275983.45	6503355.24	Метод спутниковых геодезических измерений (определений)	0.10	–
480	1275981.45	6503378.27	Метод спутниковых геодезических измерений (определений)	0.10	–
481	1276022.07	6503393.62	Метод спутниковых геодезических измерений (определений)	0.10	–
482	1276069.65	6503411.51	Метод спутниковых геодезических измерений (определений)	0.10	–
483	1276137.80	6503436.74	Метод спутниковых геодезических измерений (определений)	0.10	–
484	1276171.62	6503449.04	Метод спутниковых геодезических измерений (определений)	0.10	–
485	1276217.37	6503465.48	Метод спутниковых геодезических измерений (определений)	0.10	–
486	1276262.71	6503482.55	Метод спутниковых геодезических измерений (определений)	0.10	–
487	1276310.10	6503499.53	Метод спутниковых геодезических измерений (определений)	0.10	–
488	1276381.31	6503526.14	Метод спутниковых геодезических измерений (определений)	0.10	–
489	1276447.03	6503550.47	Метод спутниковых геодезических измерений (определений)	0.10	–
490	1276512.13	6503574.14	Метод спутниковых геодезических измерений (определений)	0.10	–
491	1276552.88	6503588.25	Метод спутниковых геодезических измерений (определений)	0.10	–
492	1276580.38	6503598.28	Метод спутниковых геодезических измерений (определений)	0.10	–
493	1276644.81	6503622.14	Метод спутниковых геодезических измерений (определений)	0.10	–
494	1276706.73	6503644.72	Метод спутниковых геодезических измерений (определений)	0.10	–
495	1276778.07	6503671.08	Метод спутниковых геодезических измерений (определений)	0.10	–
496	1276842.80	6503694.48	Метод спутниковых геодезических измерений (определений)	0.10	–
497	1276906.32	6503717.87	Метод спутниковых геодезических измерений (определений)	0.10	–
498	1276970.47	6503741.95	Метод спутниковых геодезических измерений (определений)	0.10	–
499	1277025.70	6503762.03	Метод спутниковых геодезических измерений (определений)	0.10	–
500	1277079.13	6503748.48	Метод спутниковых геодезических измерений (определений)	0.10	–
501	1277104.06	6503741.88	Метод спутниковых геодезических измерений (определений)	0.10	–
502	1277097.45	6503726.59	Метод спутниковых геодезических измерений (определений)	0.10	–
503	1277117.12	6503718.08	Метод спутниковых геодезических измерений (определений)	0.10	–
504	1277125.02	6503736.39	Метод спутниковых геодезических измерений (определений)	0.10	–
505	1277154.82	6503728.72	Метод спутниковых геодезических измерений (определений)	0.10	–
506	1277226.92	6503710.16	Метод спутниковых геодезических измерений (определений)	0.10	–
507	1277298.40	6503691.46	Метод спутниковых геодезических измерений (определений)	0.10	–
508	1277377.06	6503671.11	Метод спутниковых геодезических измерений (определений)	0.10	–
509	1277446.52	6503653.01	Метод спутниковых геодезических измерений (определений)	0.10	–
510	1277519.44	6503634.04	Метод спутниковых геодезических измерений (определений)	0.10	–
511	1277592.15	6503614.98	Метод спутниковых геодезических измерений (определений)	0.10	–
512	1277664.82	6503595.73	Метод спутниковых геодезических измерений (определений)	0.10	–
513	1277725.34	6503579.36	Метод спутниковых геодезических измерений (определений)	0.10	–
514	1277796.94	6503560.56	Метод спутниковых геодезических измерений (определений)	0.10	–
515	1277875.26	6503539.46	Метод спутниковых геодезических измерений (определений)	0.10	–
516	1277945.69	6503520.59	Метод спутниковых геодезических измерений (определений)	0.10	–
517	1278028.11	6503498.44	Метод спутниковых геодезических измерений (определений)	0.10	–

518	1278100.28	6503479.53	Метод спутниковых геодезических измерений (определений)	0.10	–
519	1278159.69	6503463.90	Метод спутниковых геодезических измерений (определений)	0.10	–
520	1278234.33	6503444.51	Метод спутниковых геодезических измерений (определений)	0.10	–
521	1278309.79	6503424.78	Метод спутниковых геодезических измерений (определений)	0.10	–
522	1278375.02	6503406.98	Метод спутниковых геодезических измерений (определений)	0.10	–
523	1278454.39	6503386.15	Метод спутниковых геодезических измерений (определений)	0.10	–
524	1278523.57	6503368.00	Метод спутниковых геодезических измерений (определений)	0.10	–
525	1278596.22	6503348.73	Метод спутниковых геодезических измерений (определений)	0.10	–
526	1278668.99	6503329.28	Метод спутниковых геодезических измерений (определений)	0.10	–
527	1278739.39	6503310.86	Метод спутниковых геодезических измерений (определений)	0.10	–
528	1278804.68	6503293.96	Метод спутниковых геодезических измерений (определений)	0.10	–
529	1278871.75	6503276.00	Метод спутниковых геодезических измерений (определений)	0.10	–
530	1278936.32	6503258.25	Метод спутниковых геодезических измерений (определений)	0.10	–
531	1279022.75	6503236.26	Метод спутниковых геодезических измерений (определений)	0.10	–
532	1279085.66	6503219.86	Метод спутниковых геодезических измерений (определений)	0.10	–
533	1279141.25	6503205.10	Метод спутниковых геодезических измерений (определений)	0.10	–
534	1279190.27	6503191.89	Метод спутниковых геодезических измерений (определений)	0.10	–
535	1279190.68	6503169.83	Метод спутниковых геодезических измерений (определений)	0.10	–
536	1279212.07	6503170.23	Метод спутниковых геодезических измерений (определений)	0.10	–
537	1279211.78	6503185.37	Метод спутниковых геодезических измерений (определений)	0.10	–
538	1279233.15	6503178.51	Метод спутниковых геодезических измерений (определений)	0.10	–
539	1279259.36	6503140.66	Метод спутниковых геодезических измерений (определений)	0.10	–
540	1279295.89	6503086.86	Метод спутниковых геодезических измерений (определений)	0.10	–
541	1279322.32	6503048.72	Метод спутниковых геодезических измерений (определений)	0.10	–
542	1279361.74	6502989.80	Метод спутниковых геодезических измерений (определений)	0.10	–
543	1279387.97	6502950.10	Метод спутниковых геодезических измерений (определений)	0.10	–
544	1279420.99	6502901.12	Метод спутниковых геодезических измерений (определений)	0.10	–
545	1279447.33	6502862.75	Метод спутниковых геодезических измерений (определений)	0.10	–
546	1279430.83	6502859.62	Метод спутниковых геодезических измерений (определений)	0.10	–
547	1279434.79	6502838.59	Метод спутниковых геодезических измерений (определений)	0.10	–
548	1279460.53	6502843.45	Метод спутниковых геодезических измерений (определений)	0.10	–
549	1279479.87	6502814.93	Метод спутниковых геодезических измерений (определений)	0.10	–
550	1279518.02	6502758.81	Метод спутниковых геодезических измерений (определений)	0.10	–
551	1279554.65	6502704.57	Метод спутниковых геодезических измерений (определений)	0.10	–
552	1279591.21	6502650.90	Метод спутниковых геодезических измерений (определений)	0.10	–
553	1279624.24	6502644.43	Метод спутниковых геодезических измерений (определений)	0.10	–
554	1279649.89	6502639.64	Метод спутниковых геодезических измерений (определений)	0.10	–
555	1279666.88	6502614.50	Метод спутниковых геодезических измерений (определений)	0.10	–
556	1279686.39	6502585.67	Метод спутниковых геодезических измерений (определений)	0.10	–
557	1279709.01	6502553.26	Метод спутниковых геодезических измерений (определений)	0.10	–
558	1279733.31	6502517.93	Метод спутниковых геодезических измерений (определений)	0.10	–
559	1279756.75	6502482.65	Метод спутниковых геодезических измерений (определений)	0.10	–
560	1279762.99	6502473.85	Метод спутниковых геодезических измерений (определений)	0.10	–
561	1279757.94	6502437.90	Метод спутниковых геодезических измерений (определений)	0.10	–
562	1279780.55	6502405.30	Метод спутниковых геодезических измерений (определений)	0.10	–
563	1279810.88	6502361.40	Метод спутниковых геодезических измерений (определений)	0.10	–
564	1279841.78	6502316.09	Метод спутниковых геодезических измерений (определений)	0.10	–
565	1279872.08	6502272.13	Метод спутниковых геодезических измерений (определений)	0.10	–
566	1279891.66	6502243.67	Метод спутниковых геодезических измерений (определений)	0.10	–
567	1279914.69	6502210.13	Метод спутниковых геодезических измерений (определений)	0.10	–
568	1279936.75	6502177.97	Метод спутниковых геодезических измерений (определений)	0.10	–
569	1279962.44	6502140.48	Метод спутниковых геодезических измерений (определений)	0.10	–
570	1279983.09	6502110.70	Метод спутниковых геодезических измерений (определений)	0.10	–
571	1280005.37	6502078.20	Метод спутниковых геодезических измерений (определений)	0.10	–
572	1280019.16	6502058.23	Метод спутниковых геодезических измерений (определений)	0.10	–
573	1280021.88	6502021.22	Метод спутниковых геодезических измерений (определений)	0.10	–
574	1280031.18	6502008.21	Метод спутниковых геодезических измерений (определений)	0.10	–
575	1280071.41	6501949.04	Метод спутниковых геодезических измерений (определений)	0.10	–
576	1280110.93	6501890.84	Метод спутниковых геодезических измерений (определений)	0.10	–
577	1280135.07	6501855.00	Метод спутниковых геодезических измерений (определений)	0.10	–
578	1280118.81	6501841.44	Метод спутниковых геодезических измерений (определений)	0.10	–
579	1280132.52	6501825.01	Метод спутниковых геодезических измерений (определений)	0.10	–
580	1280147.19	6501837.25	Метод спутниковых геодезических измерений (определений)	0.10	–
581	1280175.50	6501796.23	Метод спутниковых геодезических измерений (определений)	0.10	–
582	1280205.38	6501752.74	Метод спутниковых геодезических измерений (определений)	0.10	–
583	1280244.90	6501694.75	Метод спутниковых геодезических измерений (определений)	0.10	–
584	1280287.28	6501632.90	Метод спутниковых геодезических измерений (определений)	0.10	–


585	1280329.71	6501570.62	Метод спутниковых геодезических измерений (определений)	0.10	–
586	1280369.96	6501511.84	Метод спутниковых геодезических измерений (определений)	0.10	–
587	1280418.14	6501441.52	Метод спутниковых геодезических измерений (определений)	0.10	–
588	1280457.36	6501383.40	Метод спутниковых геодезических измерений (определений)	0.10	–
589	1280497.71	6501324.79	Метод спутниковых геодезических измерений (определений)	0.10	–
590	1280542.77	6501259.30	Метод спутниковых геодезических измерений (определений)	0.10	–
591	1280585.70	6501196.94	Метод спутниковых геодезических измерений (определений)	0.10	–
592	1280629.32	6501133.81	Метод спутниковых геодезических измерений (определений)	0.10	–
593	1280671.18	6501072.54	Метод спутниковых геодезических измерений (определений)	0.10	–
594	1280704.58	6501023.20	Метод спутниковых геодезических измерений (определений)	0.10	–
595	1280739.51	6500972.89	Метод спутниковых геодезических измерений (определений)	0.10	–
596	1280735.39	6500900.15	Метод спутниковых геодезических измерений (определений)	0.10	–
597	1280731.65	6500831.52	Метод спутниковых геодезических измерений (определений)	0.10	–
598	1280727.83	6500759.03	Метод спутниковых геодезических измерений (определений)	0.10	–
599	1280725.07	6500711.02	Метод спутниковых геодезических измерений (определений)	0.10	–
600	1280723.48	6500681.61	Метод спутниковых геодезических измерений (определений)	0.10	–
601	1280705.51	6500688.95	Метод спутниковых геодезических измерений (определений)	0.10	–
602	1280697.43	6500669.11	Метод спутниковых геодезических измерений (определений)	0.10	–
603	1280722.27	6500659.00	Метод спутниковых геодезических измерений (определений)	0.10	–
604	1280720.41	6500623.94	Метод спутниковых геодезических измерений (определений)	0.10	–
605	1280718.20	6500624.10	Метод спутниковых геодезических измерений (определений)	0.10	–
606	1280657.53	6500627.45	Метод спутниковых геодезических измерений (определений)	0.10	–
607	1280653.64	6500557.29	Метод спутниковых геодезических измерений (определений)	0.10	–
608	1280649.67	6500484.57	Метод спутниковых геодезических измерений (определений)	0.10	–
609	1280645.97	6500417.11	Метод спутниковых геодезических измерений (определений)	0.10	–
610	1280642.36	6500348.72	Метод спутниковых геодезических измерений (определений)	0.10	–
611	1280638.66	6500276.97	Метод спутниковых геодезических измерений (определений)	0.10	–
612	1280634.97	6500207.45	Метод спутниковых геодезических измерений (определений)	0.10	–
613	1280631.20	6500135.15	Метод спутниковых геодезических измерений (определений)	0.10	–
614	1280627.66	6500068.12	Метод спутниковых геодезических измерений (определений)	0.10	–
615	1280622.64	6499984.58	Метод спутниковых геодезических измерений (определений)	0.10	–
616	1280632.69	6499983.97	Метод спутниковых геодезических измерений (определений)	0.10	–
617	1280631.65	6499922.64	Метод спутниковых геодезических измерений (определений)	0.10	–
618	1280629.09	6499879.65	Метод спутниковых геодезических измерений (определений)	0.10	–
619	1280626.01	6499822.79	Метод спутниковых геодезических измерений (определений)	0.10	–
620	1280624.81	6499789.34	Метод спутниковых геодезических измерений (определений)	0.10	–
621	1280623.03	6499764.22	Метод спутниковых геодезических измерений (определений)	0.10	–
622	1280621.61	6499751.90	Метод спутниковых геодезических измерений (определений)	0.10	–
623	1280619.43	6499729.43	Метод спутниковых геодезических измерений (определений)	0.10	–
624	1280616.90	6499706.20	Метод спутниковых геодезических измерений (определений)	0.10	–
625	1280614.57	6499685.50	Метод спутниковых геодезических измерений (определений)	0.10	–
626	1280610.80	6499663.22	Метод спутниковых геодезических измерений (определений)	0.10	–
627	1280605.11	6499632.22	Метод спутниковых геодезических измерений (определений)	0.10	–
628	1280593.45	6499563.77	Метод спутниковых геодезических измерений (определений)	0.10	–
629	1280588.67	6499537.77	Метод спутниковых геодезических измерений (определений)	0.10	–
630	1280583.65	6499513.21	Метод спутниковых геодезических измерений (определений)	0.10	–
631	1280579.70	6499492.62	Метод спутниковых геодезических измерений (определений)	0.10	–
632	1280576.21	6499471.21	Метод спутниковых геодезических измерений (определений)	0.10	–
633	1280570.56	6499434.35	Метод спутниковых геодезических измерений (определений)	0.10	–
634	1280566.28	6499418.87	Метод спутниковых геодезических измерений (определений)	0.10	–
635	1280556.24	6499387.49	Метод спутниковых геодезических измерений (определений)	0.10	–
636	1280552.47	6499356.83	Метод спутниковых геодезических измерений (определений)	0.10	–
637	1280549.41	6499324.22	Метод спутниковых геодезических измерений (определений)	0.10	–
638	1280546.55	6499305.22	Метод спутниковых геодезических измерений (определений)	0.10	–
639	1280541.84	6499283.16	Метод спутниковых геодезических измерений (определений)	0.10	–
640	1280538.29	6499261.73	Метод спутниковых геодезических измерений (определений)	0.10	–
641	1280535.36	6499242.01	Метод спутниковых геодезических измерений (определений)	0.10	–
642	1280532.16	6499225.25	Метод спутниковых геодезических измерений (определений)	0.10	–
643	1280530.58	6499215.52	Метод спутниковых геодезических измерений (определений)	0.10	–
644	1280531.57	6499197.49	Метод спутниковых геодезических измерений (определений)	0.10	–
645	1280537.45	6499183.38	Метод спутниковых геодезических измерений (определений)	0.10	–
646	1280545.44	6499166.73	Метод спутниковых геодезических измерений (определений)	0.10	–
647	1280554.94	6499149.62	Метод спутниковых геодезических измерений (определений)	0.10	–
648	1280559.43	6499130.78	Метод спутниковых геодезических измерений (определений)	0.10	–
649	1280563.55	6499104.56	Метод спутниковых геодезических измерений (определений)	0.10	–
650	1280565.40	6499090.65	Метод спутниковых геодезических измерений (определений)	0.10	–
651	1280567.60	6499078.14	Метод спутниковых геодезических измерений (определений)	0.10	–

652	1280569.98	6499062.21	Метод спутниковых геодезических измерений (определений)	0.10	–
653	1280572.53	6499043.44	Метод спутниковых геодезических измерений (определений)	0.10	–
654	1280576.60	6499019.93	Метод спутниковых геодезических измерений (определений)	0.10	–
655	1280579.48	6499004.68	Метод спутниковых геодезических измерений (определений)	0.10	–
656	1280586.19	6498983.20	Метод спутниковых геодезических измерений (определений)	0.10	–
657	1280590.74	6498972.62	Метод спутниковых геодезических измерений (определений)	0.10	–
658	1280601.16	6498948.49	Метод спутниковых геодезических измерений (определений)	0.10	–
659	1280608.34	6498931.99	Метод спутниковых геодезических измерений (определений)	0.10	–
660	1280612.88	6498922.87	Метод спутниковых геодезических измерений (определений)	0.10	–
661	1280603.28	6498913.42	Метод спутниковых геодезических измерений (определений)	0.10	–
662	1280646.88	6498878.10	Метод спутниковых геодезических измерений (определений)	0.10	–
663	1280684.22	6498848.02	Метод спутниковых геодезических измерений (определений)	0.10	–
664	1280720.43	6498810.82	Метод спутниковых геодезических измерений (определений)	0.10	–
665	1280768.07	6498762.18	Метод спутниковых геодезических измерений (определений)	0.10	–
666	1280816.58	6498712.84	Метод спутниковых геодезических измерений (определений)	0.10	–
667	1280859.90	6498668.07	Метод спутниковых геодезических измерений (определений)	0.10	–
668	1280914.87	6498613.87	Метод спутниковых геодезических измерений (определений)	0.10	–
669	1280964.43	6498564.45	Метод спутниковых геодезических измерений (определений)	0.10	–
670	1281016.67	6498513.86	Метод спутниковых геодезических измерений (определений)	0.10	–
671	1281068.89	6498462.11	Метод спутниковых геодезических измерений (определений)	0.10	–
672	1281112.63	6498419.34	Метод спутниковых геодезических измерений (определений)	0.10	–
673	1281160.70	6498415.88	Метод спутниковых геодезических измерений (определений)	0.10	–
674	1281244.56	6498404.18	Метод спутниковых геодезических измерений (определений)	0.10	–
675	1281332.36	6498390.70	Метод спутниковых геодезических измерений (определений)	0.10	–
676	1281388.40	6498384.87	Метод спутниковых геодезических измерений (определений)	0.10	–
677	1281453.98	6498378.45	Метод спутниковых геодезических измерений (определений)	0.10	–
678	1281467.64	6498377.15	Метод спутниковых геодезических измерений (определений)	0.10	–
679	1281503.40	6498405.84	Метод спутниковых геодезических измерений (определений)	0.10	–
1	1281541.57	6498368.62	Метод спутниковых геодезических измерений (определений)	0.10	–

3. Сведения о характерных точках части (частей) границы объекта

Обозначение характерных точек части границы	Координаты, м		Метод определения координат характерной точки	Средняя квадратическая погрешность положения характерной точки (M_t), м	Описание обозначения точки на местности (при наличии)
	X	Y			
1	2	3	4	5	6
–	–	–	–	–	–

Схема расположения границ публичного сервитута объекта

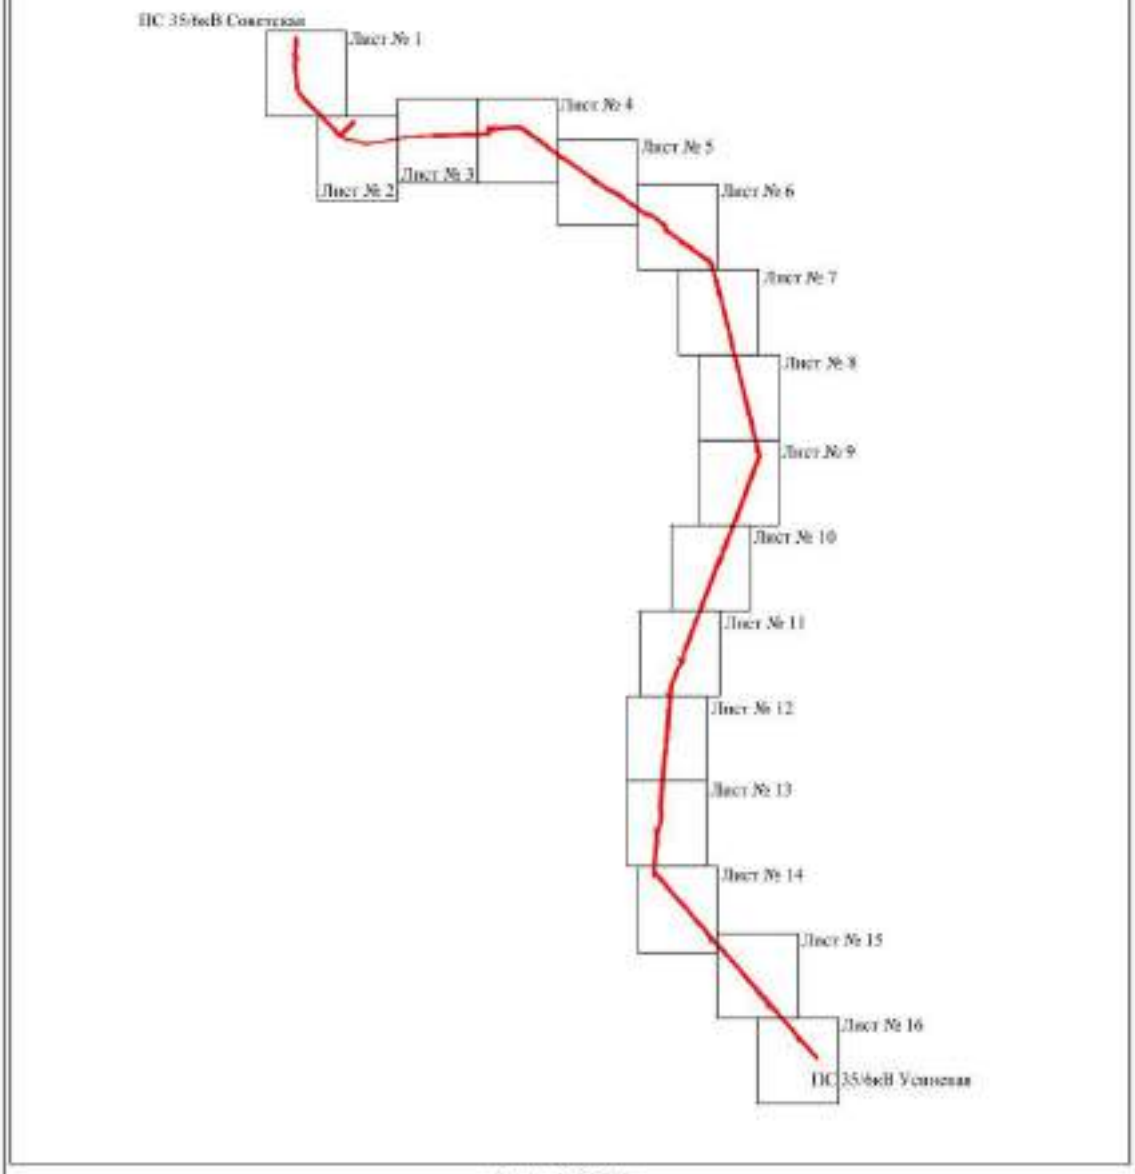


Масштаб 1:70000

Используемые условные знаки и обозначения:

- граница публичного сервитута

Схема расположения границ публичного сервитута объекта

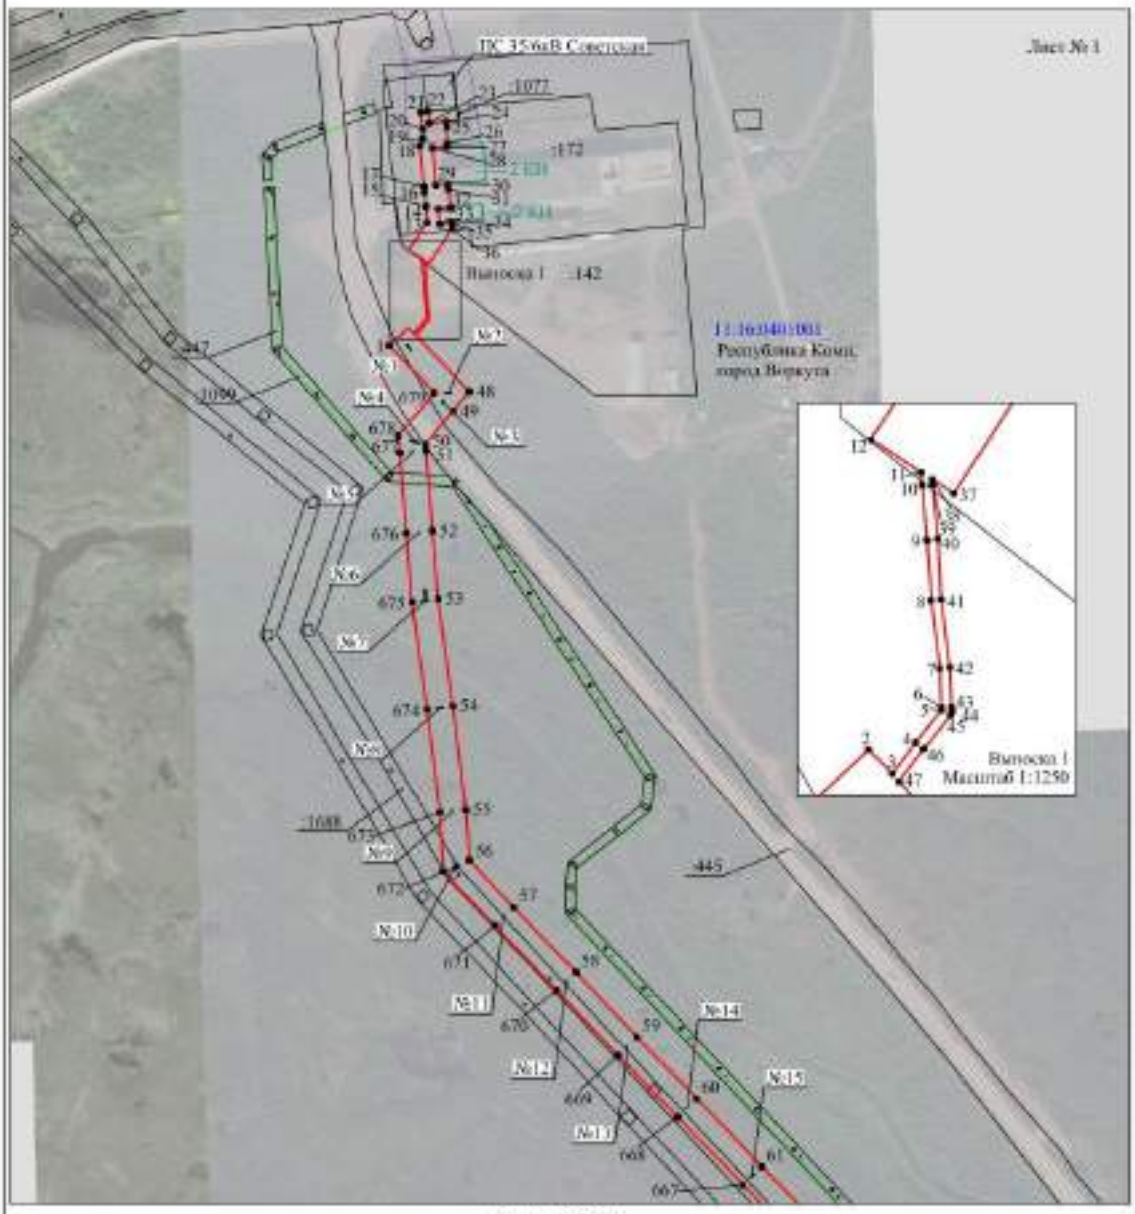

Масштаб 1:5000

Используемые условные знаки и обозначения:

№1 - номер опоры


- граница публичного сервитута
- граница кадастрового деления
- граница населенного пункта
- граница земельного участка, имеющегося в ЕГРН
- граница ОКС, имеющихся в ЕГРН
- граница охранной зоны, имеющейся в ЕГРН

11:00:0000000:54 :34 - кадастровый номер земельного участка, имеющегося в ЕГРН

11:00:0000000 - номер кадастрового квартала

1 • - обозначение характерных точек границ

Схема расположения границ публичного сервитута объекта

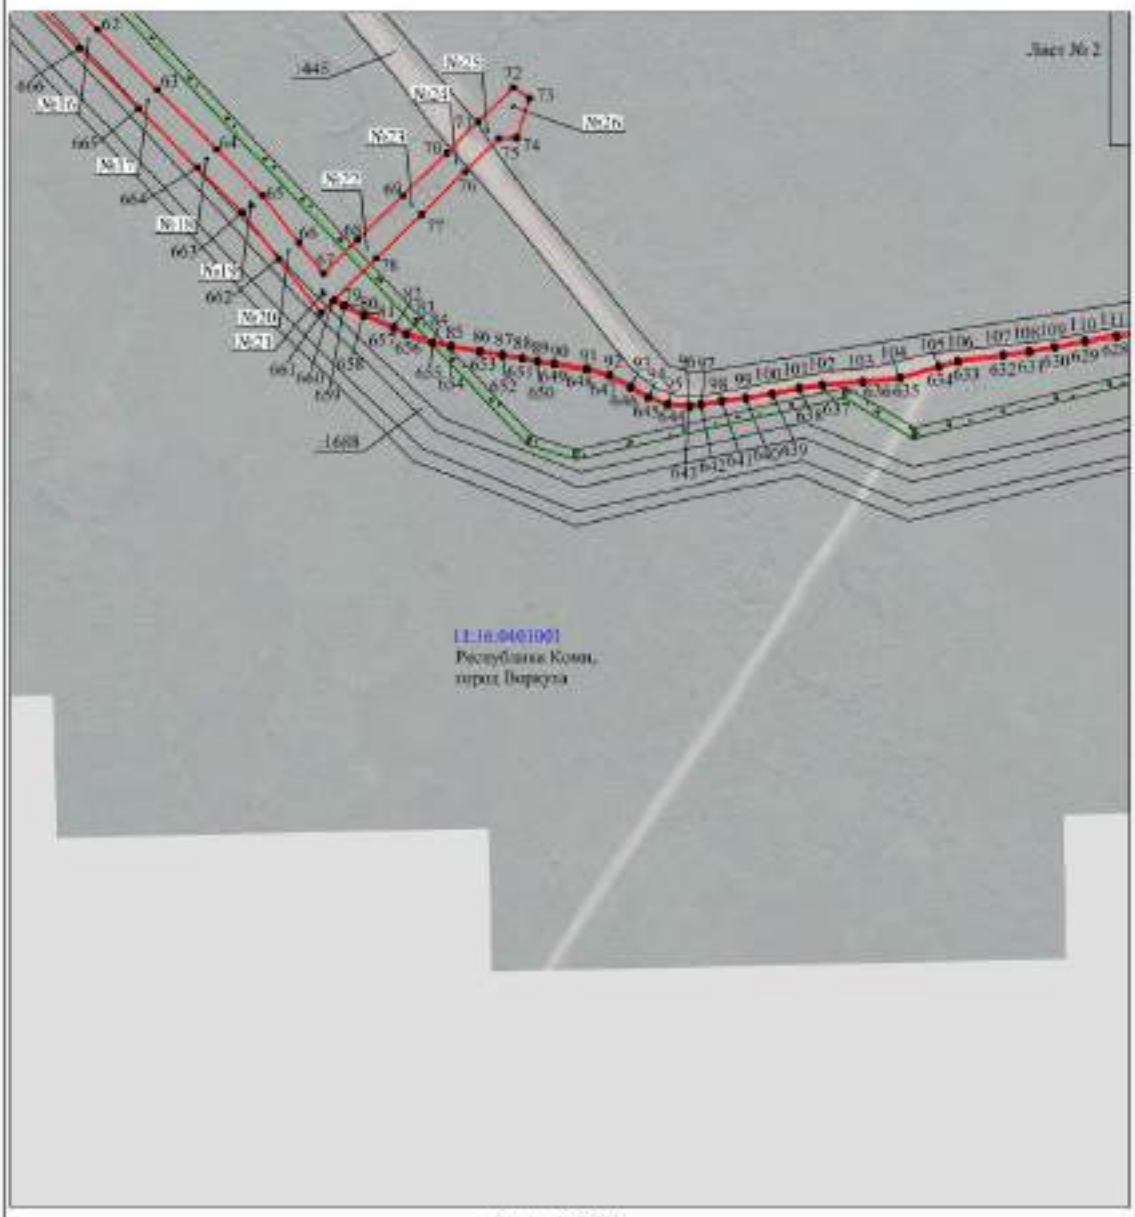

Масштаб 1:5000

Используемые условные знаки и обозначения:

№1 - номер опоры


- граница публичного сервитута
- граница кадастрового деления
- граница населенного пункта
- граница земельного участка, имеющегося в ЕГРН
- граница ОКС, имеющихся в ЕГРН
- граница охранной зоны, имеющейся в ЕГРН

11:00:0000000:54 :34 - кадастровый номер земельного участка, имеющегося в ЕГРН

11:00:0000000 - номер кадастрового квартала

1 • - обозначение характерных точек границ

Схема расположения границ публичного сервитута объекта

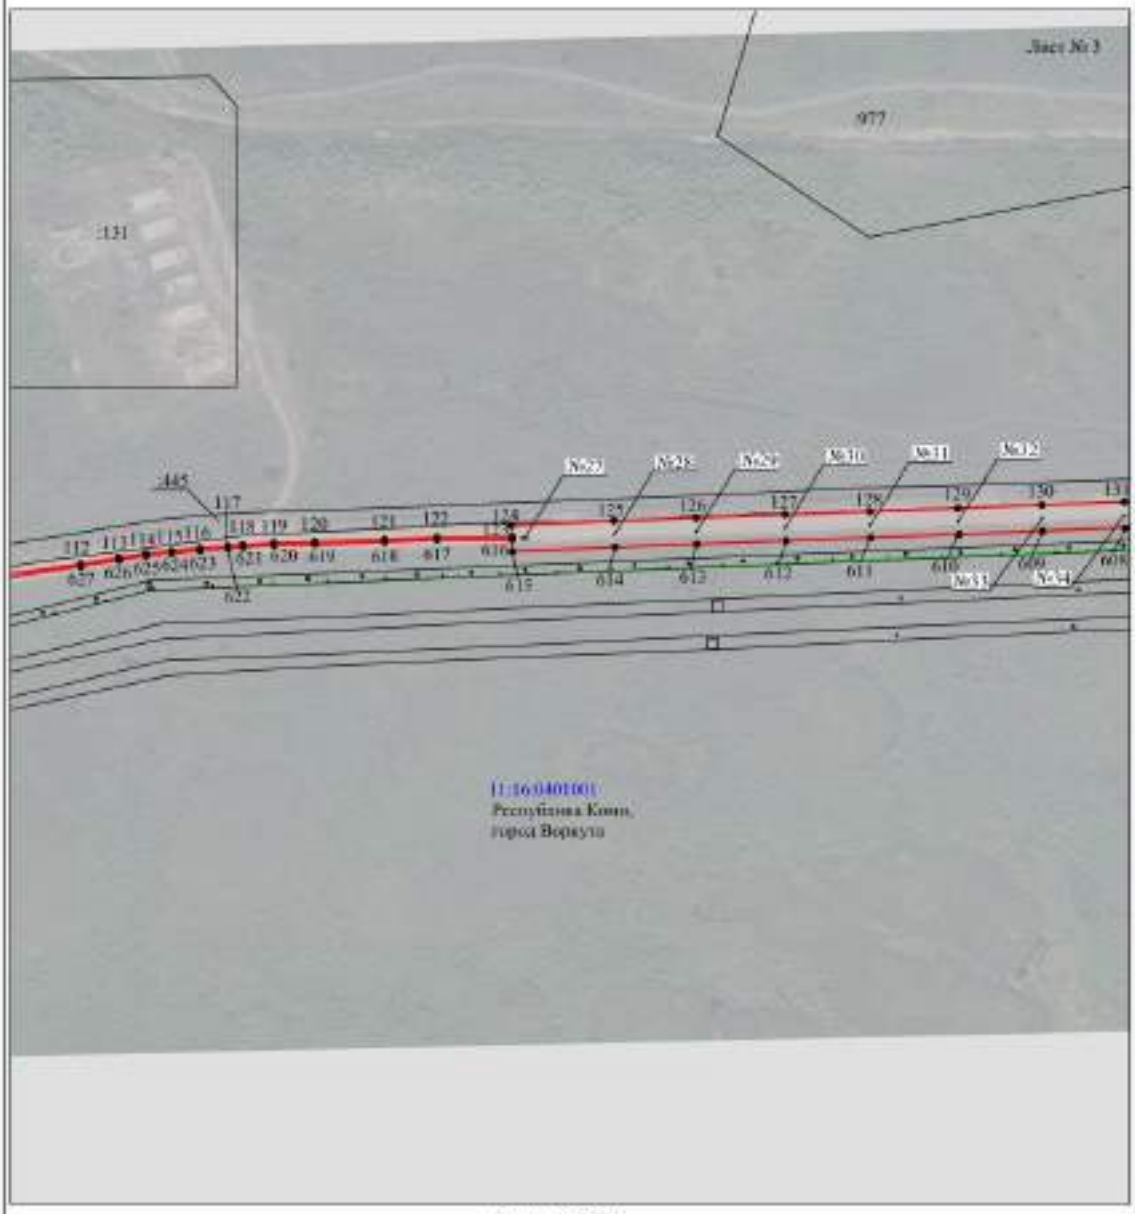

Масштаб 1:5000

Используемые условные знаки и обозначения:

№1 - номер опоры


- граница публичного сервитута
- граница кадастрового деления
- граница населенного пункта
- граница земельного участка, имеющегося в ЕГРН
- граница ОКС, имеющихся в ЕГРН
- граница охранной зоны, имеющейся в ЕГРН

11:00:0000000:54 :34 - кадастровый номер земельного участка, имеющегося в ЕГРН

11:00:0000000 - номер кадастрового квартала

1 • - обозначение характерных точек границ

Схема расположения границ публичного сервитута объекта

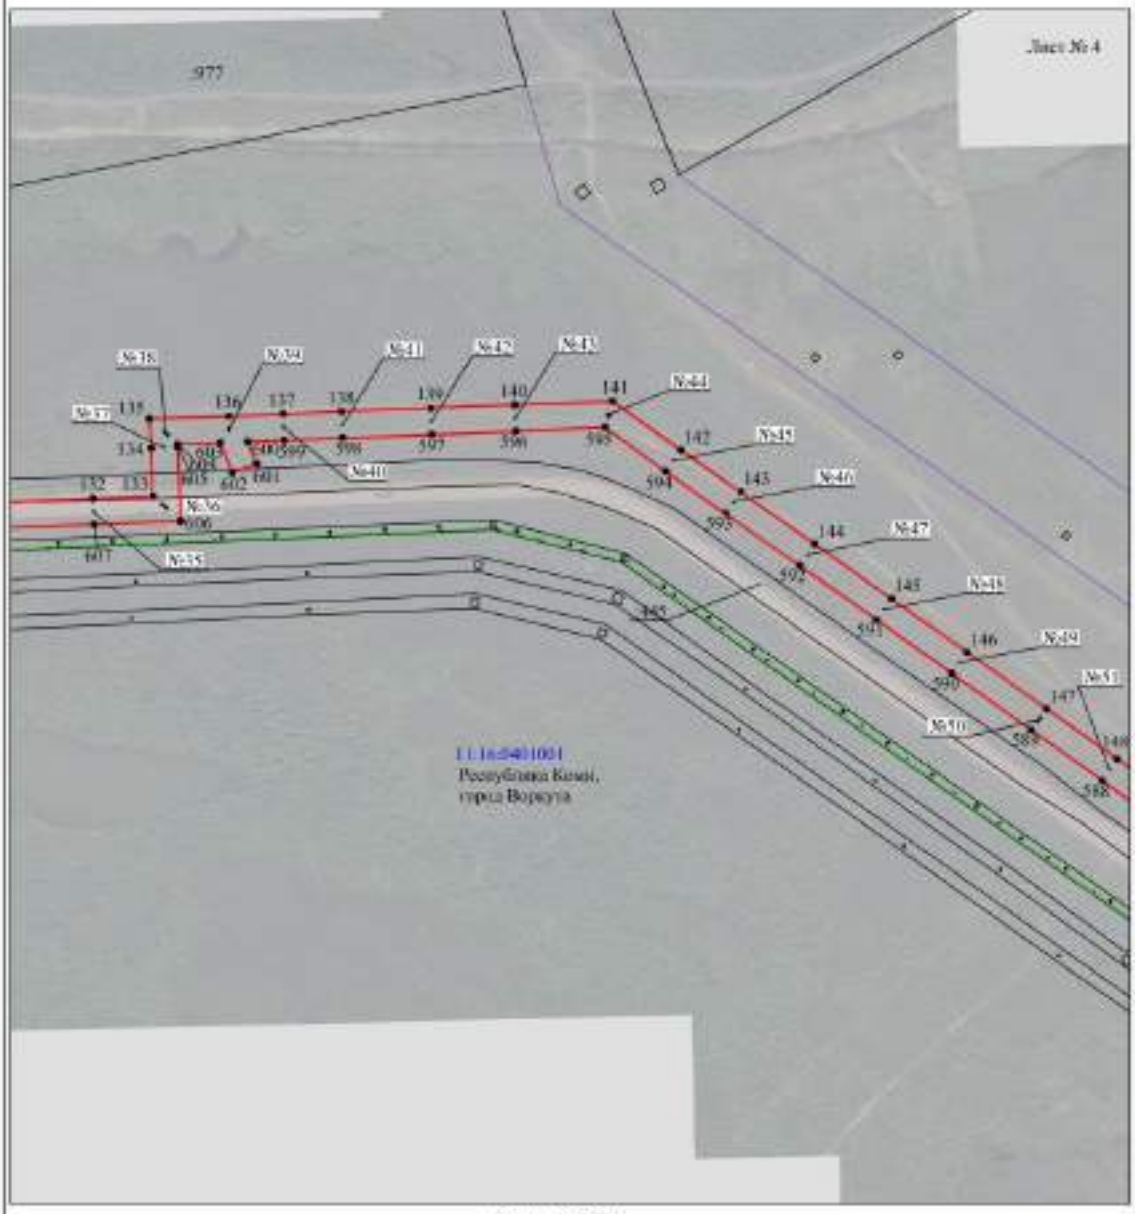

Масштаб 1:5000

Используемые условные знаки и обозначения:

№1 - номер опоры


- граница публичного сервитута
- граница кадастрового деления
- граница населенного пункта
- граница земельного участка, имеющегося в ЕГРН
- граница ОКС, имеющихся в ЕГРН
- граница охранной зоны, имеющейся в ЕГРН

11:00:0000000:54 :34 - кадастровый номер земельного участка, имеющегося в ЕГРН

11:00:0000000 - номер кадастрового квартала

1 • - обозначение характерных точек границ

Схема расположения границ публичного сервитута объекта

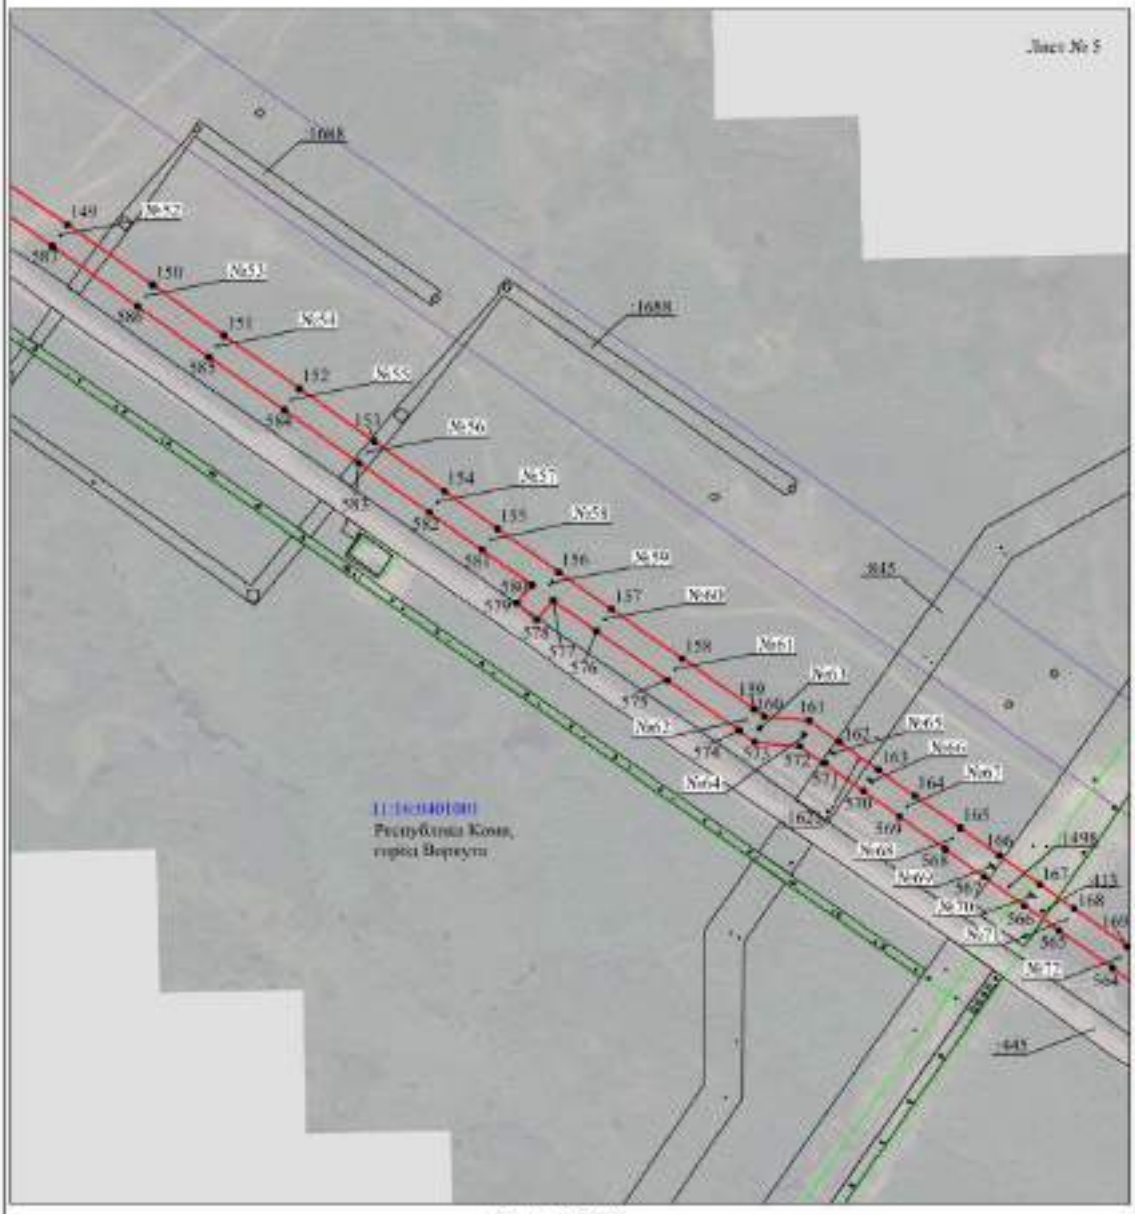


Масштаб 1:5000

Используемые условные знаки и обозначения:

№1	- номер опоры
	- граница публичного сервитута
	- граница кадастрового деления
	- граница населенного пункта
	- граница земельного участка, имеющегося в ЕГРН
	- граница ОКС, имеющихся в ЕГРН
	- граница охранной зоны, имеющейся в ЕГРН
11:00:0000000:54 :34	- кадастровый номер земельного участка, имеющегося в ЕГРН
11:00:0000000	- номер кадастрового квартала
1 •	- обозначение характерных точек границ

Схема расположения границ публичного сервитута объекта

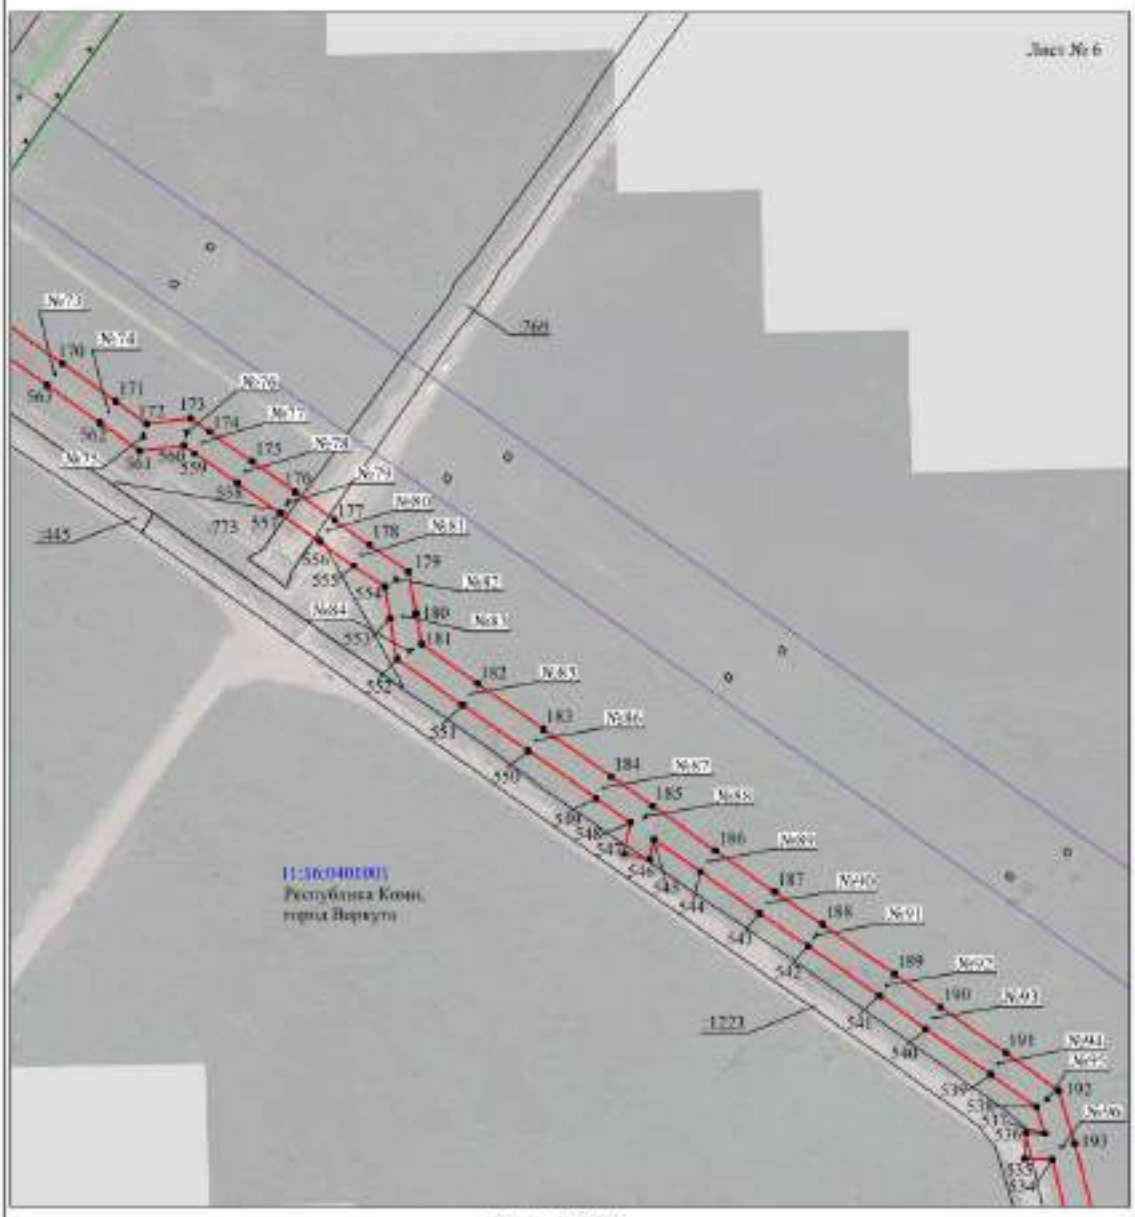

Масштаб 1:5000

Используемые условные знаки и обозначения:

№1 - номер опоры


- граница публичного сервитута
- граница кадастрового деления
- граница населенного пункта
- граница земельного участка, имеющегося в ЕГРН
- граница ОКС, имеющихся в ЕГРН
- граница охранной зоны, имеющейся в ЕГРН

11:00:0000000:54 :34 - кадастровый номер земельного участка, имеющегося в ЕГРН

11:00:0000000 - номер кадастрового квартала

1 • - обозначение характерных точек границ

Схема расположения границ публичного сервитута объекта

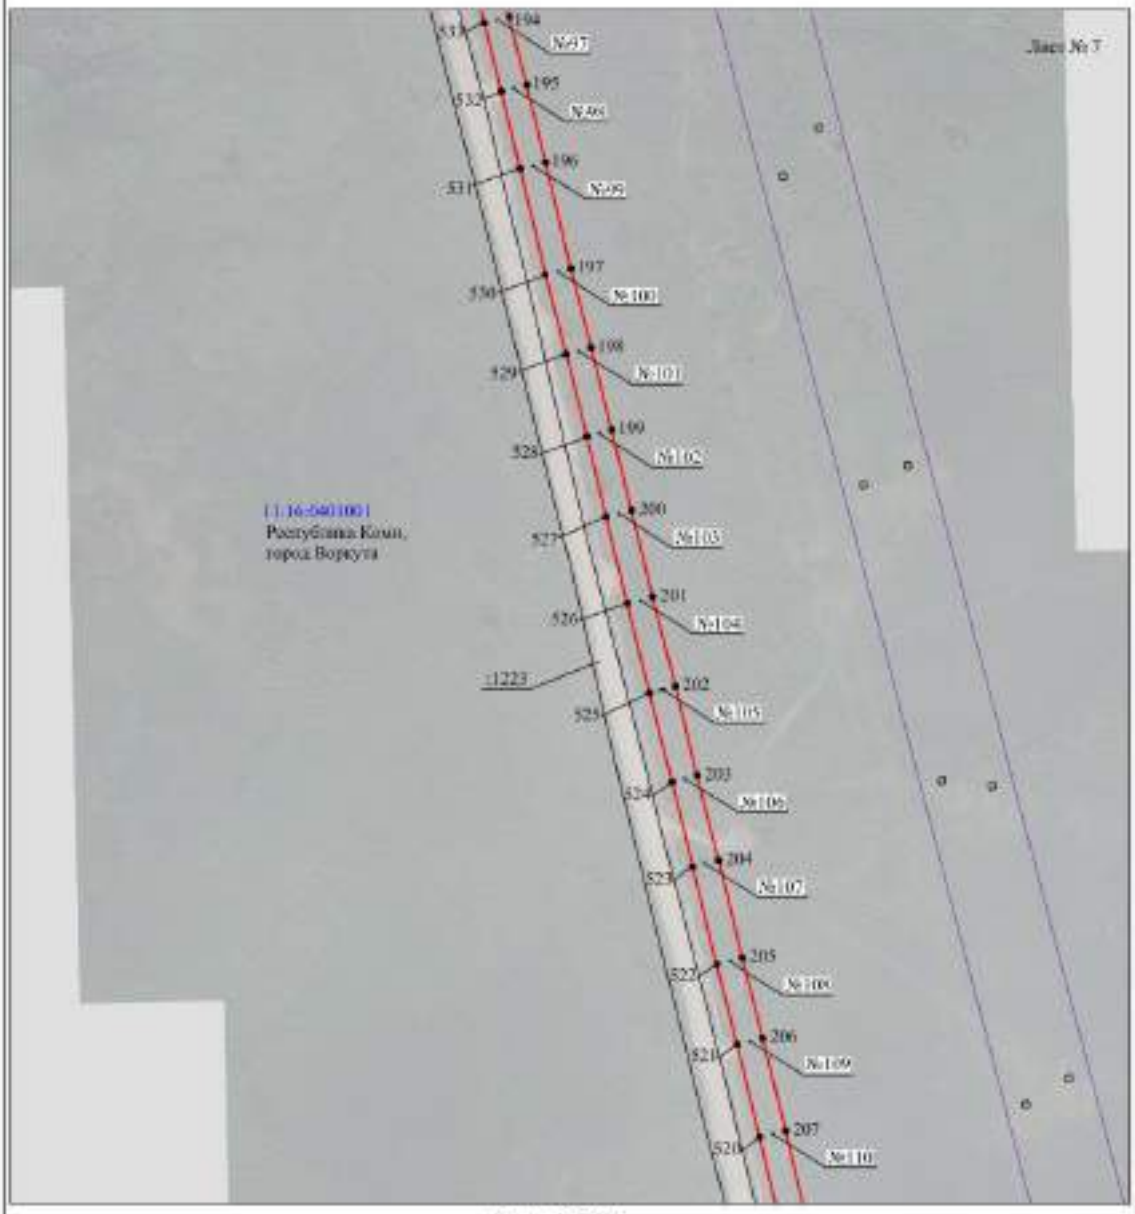


Масштаб 1:5000

Используемые условные знаки и обозначения:

№1	- номер опоры
	- граница публичного сервитута
	- граница кадастрового деления
	- граница населенного пункта
	- граница земельного участка, имеющегося в ЕГРН
	- граница ОКС, имеющаяся в ЕГРН
	- граница охранной зоны, имеющейся в ЕГРН
11:00:0000000:54 :34	- кадастровый номер земельного участка, имеющегося в ЕГРН
11:00:0000000	- номер кадастрового квартала
1 •	- обозначение характерных точек границ

Схема расположения границ публичного сервитута объекта

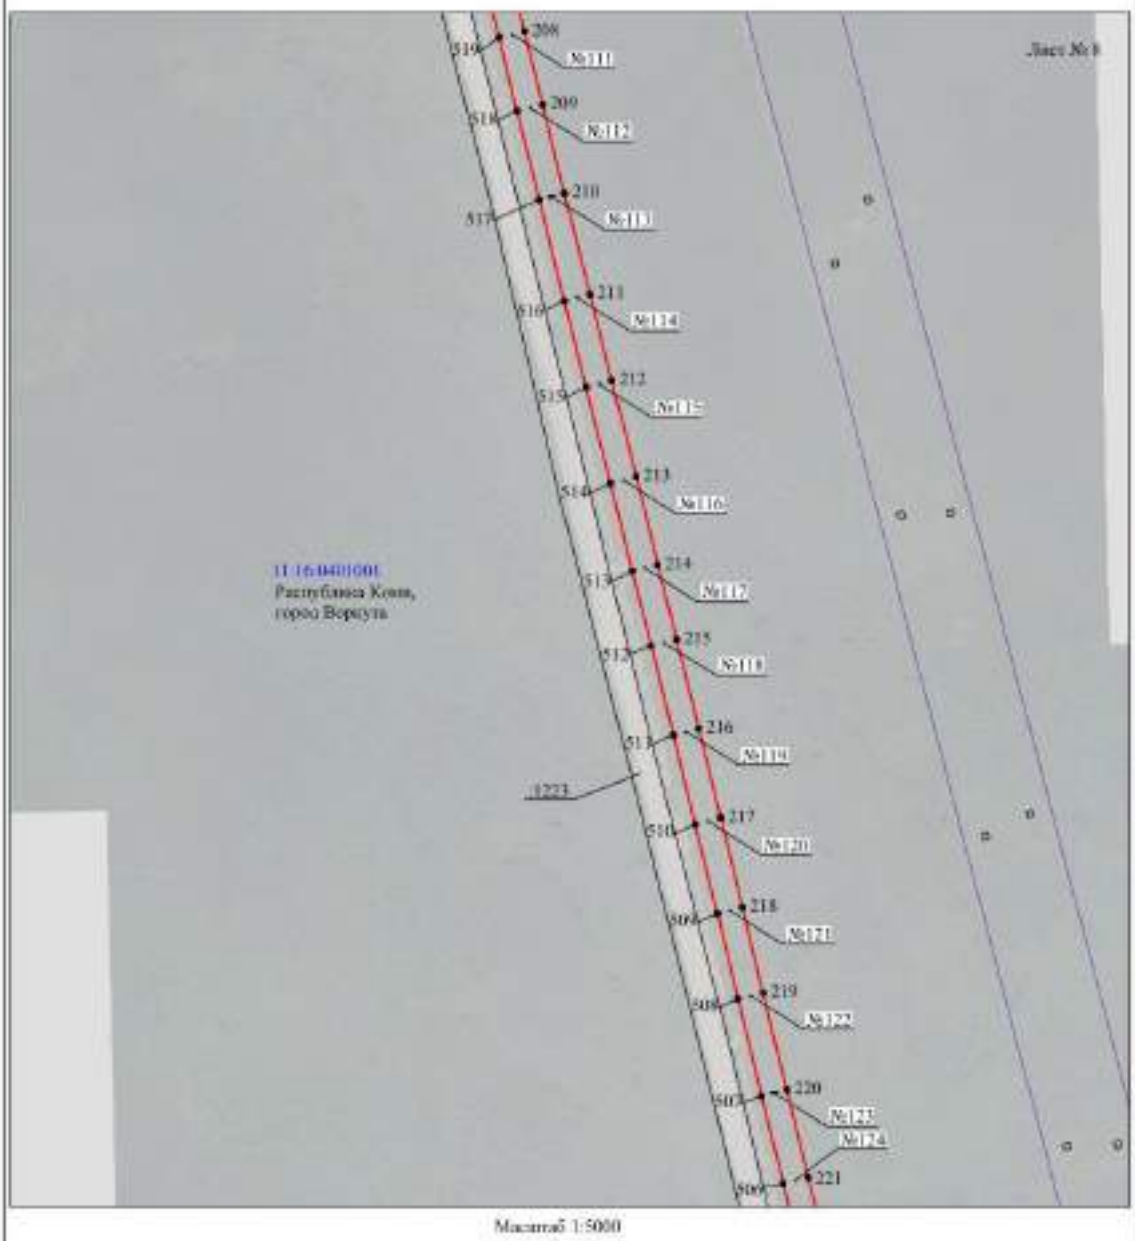


Масштаб 1:5000

Используемые условные знаки и обозначения:

№1	- номер опоры
	- граница публичного сервитута
	- граница кадастрового деления
	- граница населенного пункта
	- граница земельного участка, имеющегося в ЕГРН
	- граница ОКС, имеющихся в ЕГРН
	- граница охранной зоны, имеющейся в ЕГРН
11:00:0000000:34 :34	- кадастровый номер земельного участка, имеющихся в ЕГРН
11:00:0000000	- номер кадастрового квартала
1 •	- обозначение характерных точек границ

Схема расположения границ публичного сервитута объекта

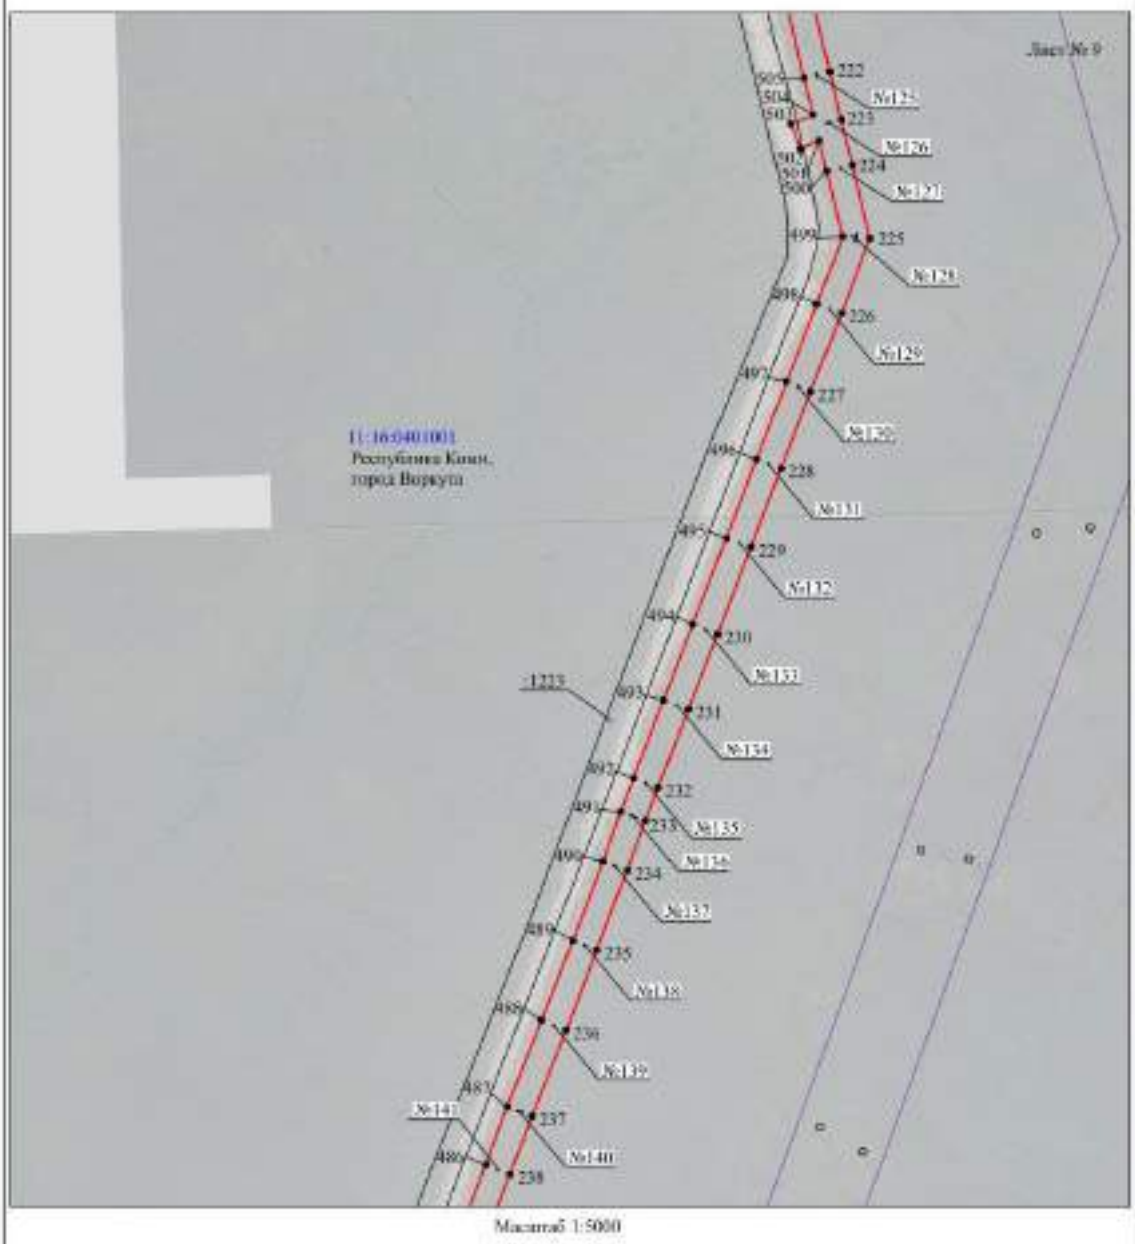

Масштаб 1:5000

Используемые условные знаки и обозначения:

№1 - номер опоры


- граница публичного сервитута
- граница кадастрового деления
- граница населенного пункта
- граница земельного участка, имеющегося в ЕГРН
- граница ОКС, имеющаяся в ЕГРН
- граница охранной зоны, имеющейся в ЕГРН

11:00:0000000:34 - кадастровый номер земельного участка, имеющегося в ЕГРН

11:00:0000000 - номер кадастрового квартала

1 • - обозначение характерных точек границ

Схема расположения границ публичного сервитута объекта

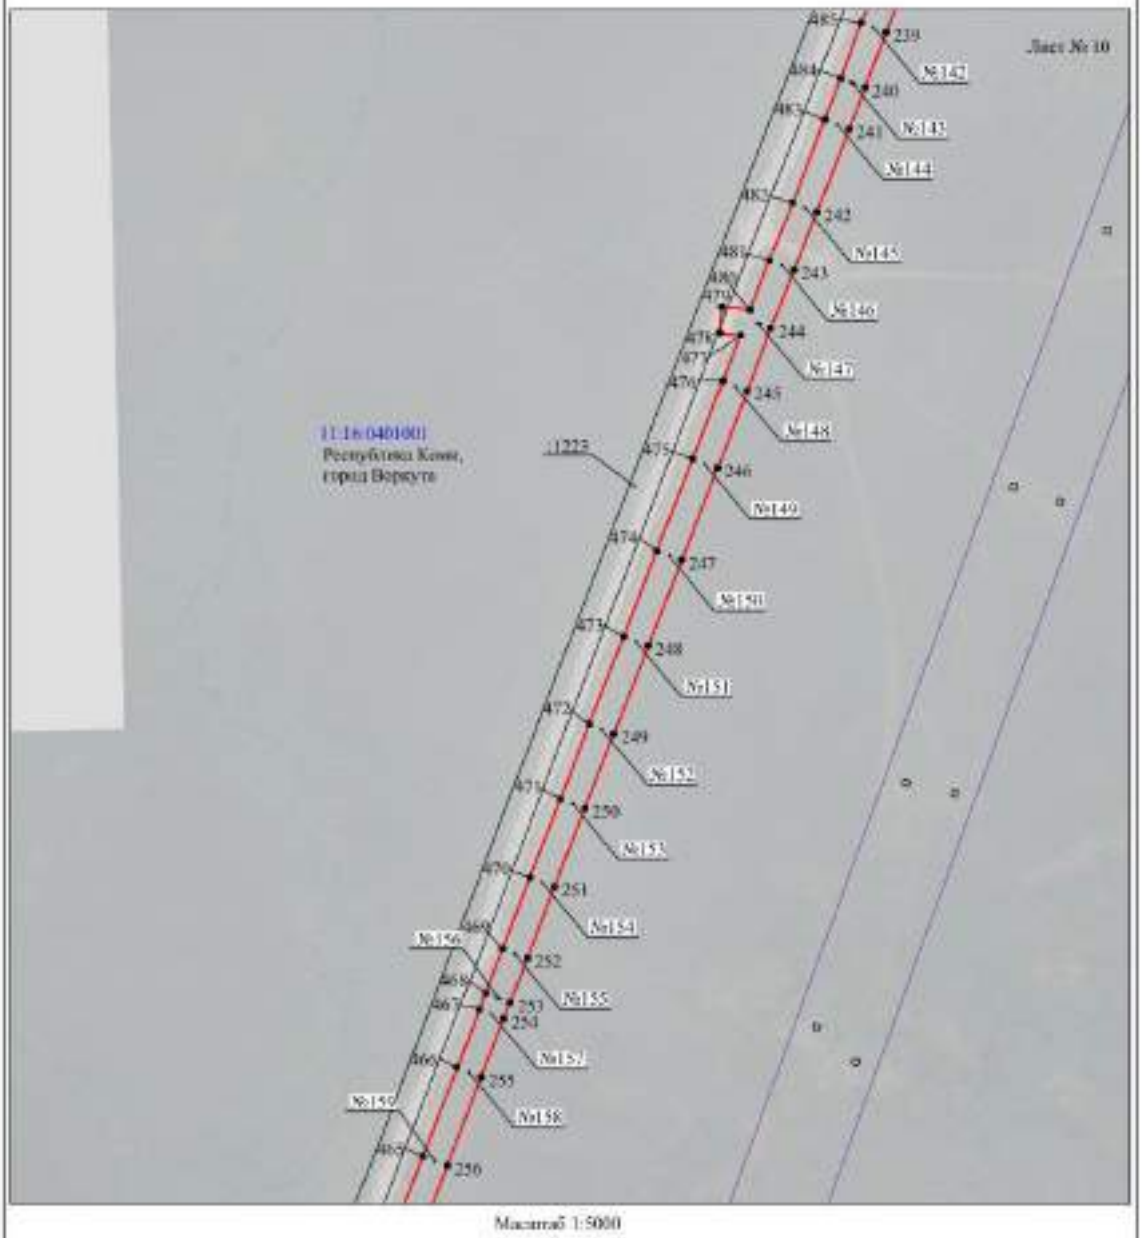

Масштаб 1:5000

Используемые условные знаки и обозначения:

№1 - номер опоры


- граница публичного сервитута
- граница кадастрового деления
- граница населенного пункта
- граница земельного участка, имеющегося в ЕГРН
- граница ОКС, имеющаяся в ЕГРН
- граница охранной зоны, имеющейся в ЕГРН

11:00:0000000:34 - кадастровый номер земельного участка, имеющегося в ЕГРН

11:00:0000000 - номер кадастрового квартала

1 • - обозначение характерных точек границ

Схема расположения границ публичного сервитута объекта

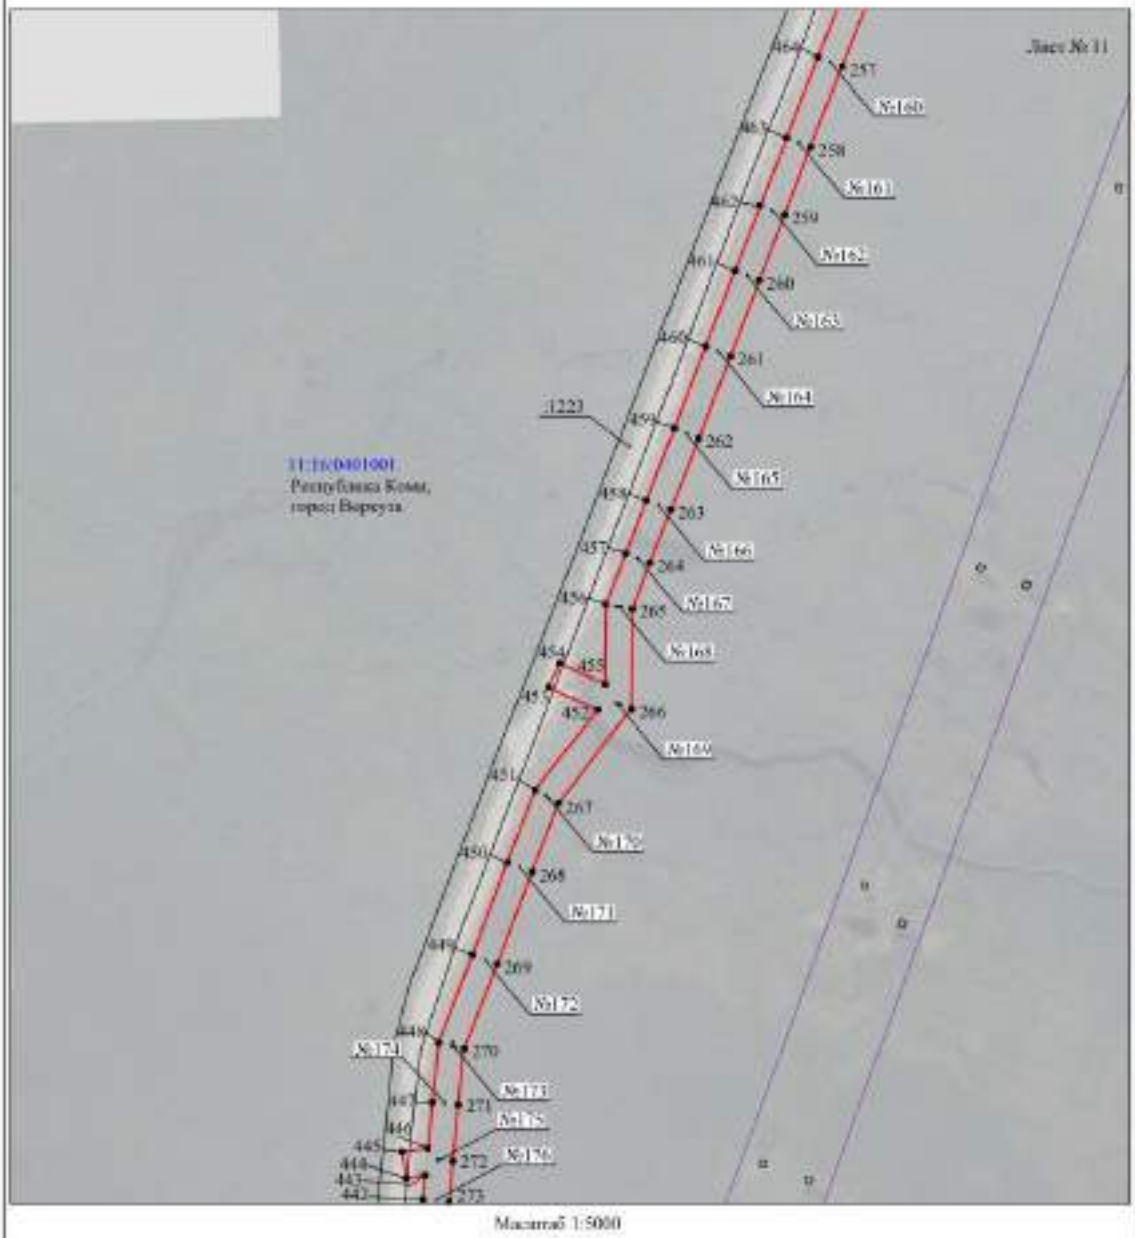

Масштаб 1:5000

Используемые условные знаки и обозначения:

№1 - номер опоры


- граница публичного сервитута
- граница кадастрового деления
- граница населенного пункта
- граница земельного участка, имеющегося в ЕГРН
- граница ОКС, имеющихся в ЕГРН
- граница охранной зоны, имеющейся в ЕГРН

11:00:0000000:14 :34 - кадастровый номер земельного участка, имеющегося в ЕГРН

11:00:0000000 - номер кадастрового квартала

1 • - обозначение характерных точек границ

Схема расположения границ публичного сервитута объекта

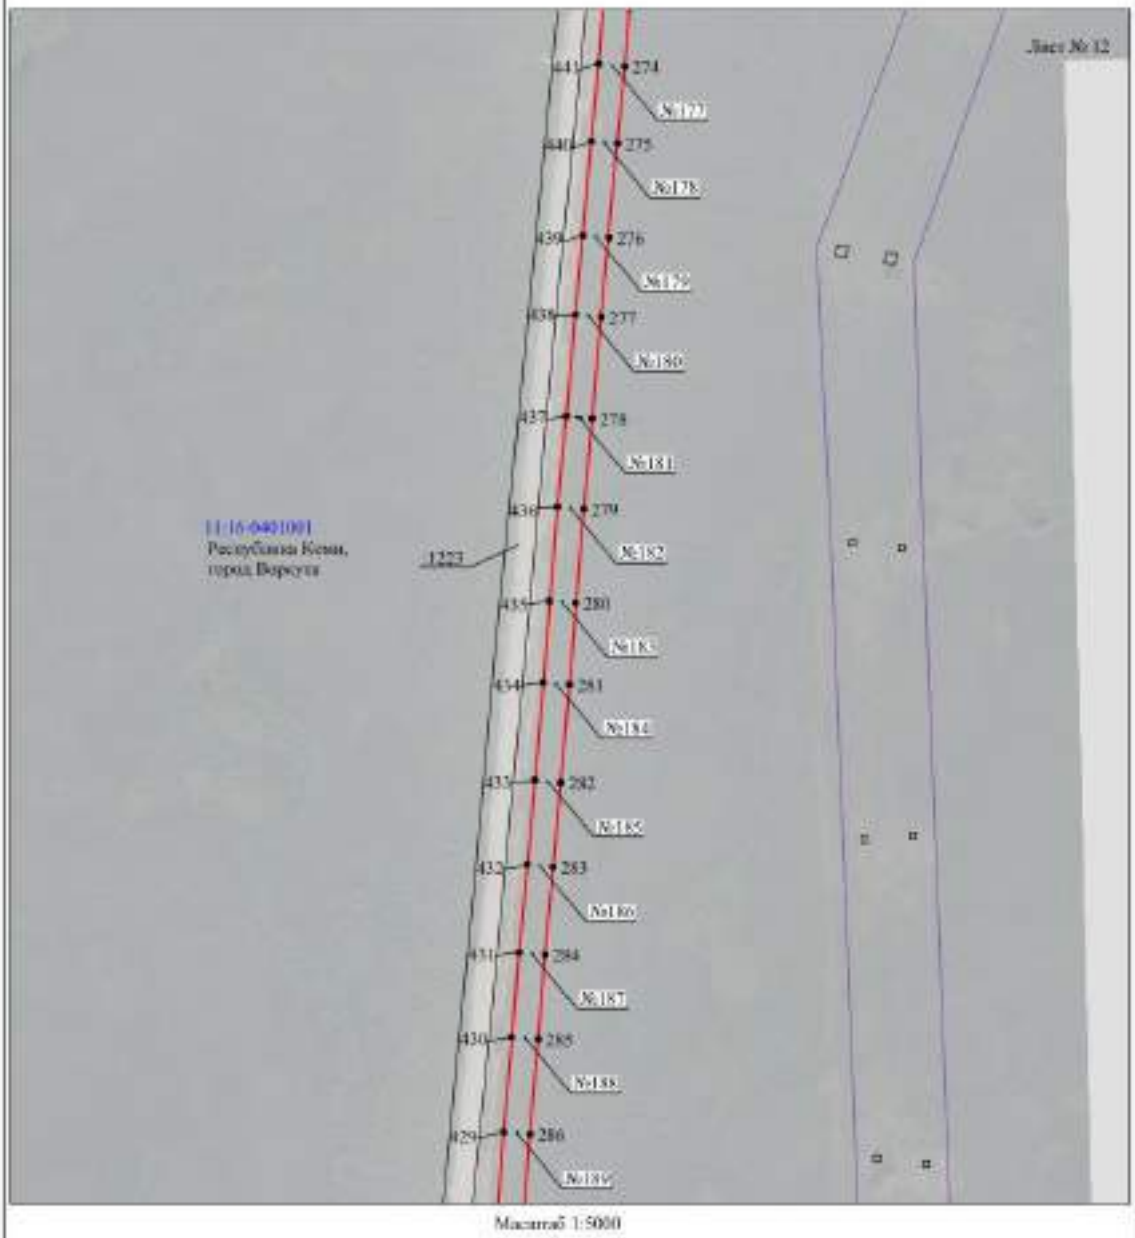


Масштаб 1:5000

Используемые условные знаки и обозначения:

№1	- номер опоры
	- граница публичного сервитута
	- граница кадастрового деления
	- граница населенного пункта
	- граница земельного участка, имеющегося в ЕГРН
	- граница ОКС, имеющаяся в ЕГРН
	- граница охранной зоны, имеющейся в ЕГРН
11:00:0000000:14 :34	- кадастровый номер земельного участка, имеющегося в ЕГРН
11:00:0000000	- номер кадастрового квартала
1 •	- обозначение характерных точек границ

Схема расположения границ публичного сервитута объекта

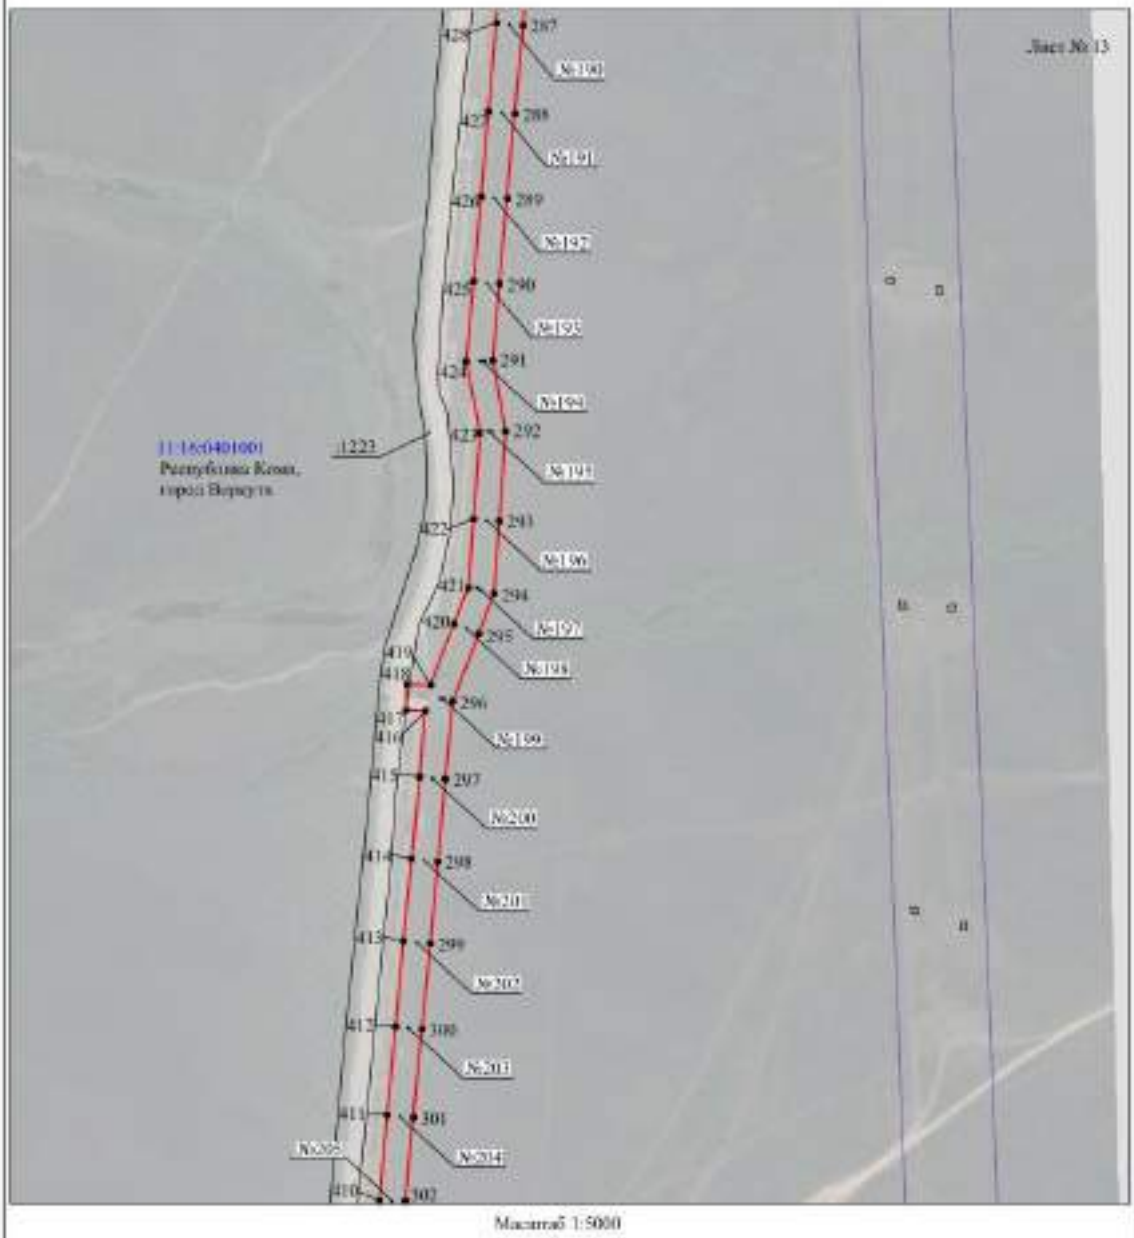


Масштаб 1:5000

Используемые условные знаки и обозначения:

№1	- номер опоры
	- граница публичного сервитута
	- граница кадастрового деления
	- граница населенного пункта
	- граница земельного участка, имеющегося в ЕГРН
	- граница ОКС, имеющаяся в ЕГРН
	- граница охранной зоны, имеющейся в ЕГРН
11:00:0000000:34 :34	- кадастровый номер земельного участка, имеющегося в ЕГРН
11:00:0000000	- номер кадастрового квартала
1 •	- обозначение характерных точек границ

Схема расположения границ публичного сервитута объекта

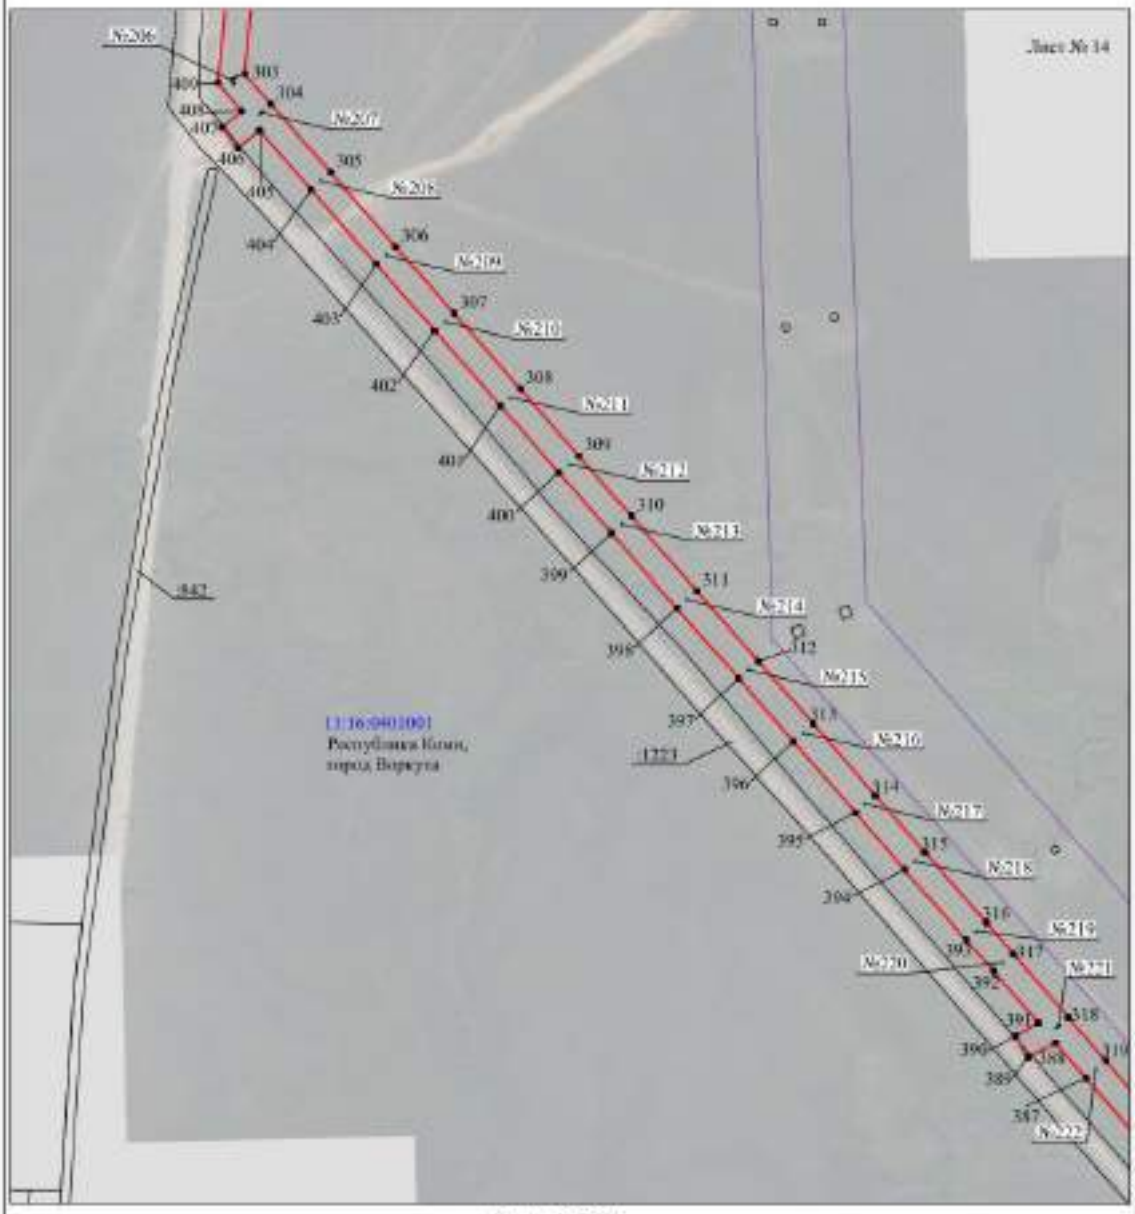

Масштаб 1:5000

Используемые условные знаки и обозначения:

№1 - номер опоры

- граница публичного сервитута
- граница кадастрового деления
- граница населенного пункта
- граница земельного участка, имеющегося в ЕГРН
- граница ОКС, имеющаяся в ЕГРН
- граница охранной зоны, имеющейся в ЕГРН

11:00:0000000:34 :34 - кадастровый номер земельного участка, имеющегося в ЕГРН

11:00:0000000 - номер кадастрового квартала

1 • - обозначение характерных точек границ

Схема расположения границ публичного сервитута объекта




Масштаб 1:5000

Используемые условные знаки и обозначения:

№1	- номер опоры
	- граница публичного сервитута
	- граница кадастрового деления
	- граница населенного пункта
	- граница земельного участка, имеющегося в ЕГРН
	- граница ОКС, имеющаяся в ЕГРН
	- граница охранной зоны, имеющейся в ЕГРН
11:00:0000000:34 :54	- кадастровый номер земельного участка, имеющегося в ЕГРН
11:00:0000000	- номер кадастрового квартала
1 •	- обозначение характерных точек границ

Схема расположения границ публичного сервитута объекта

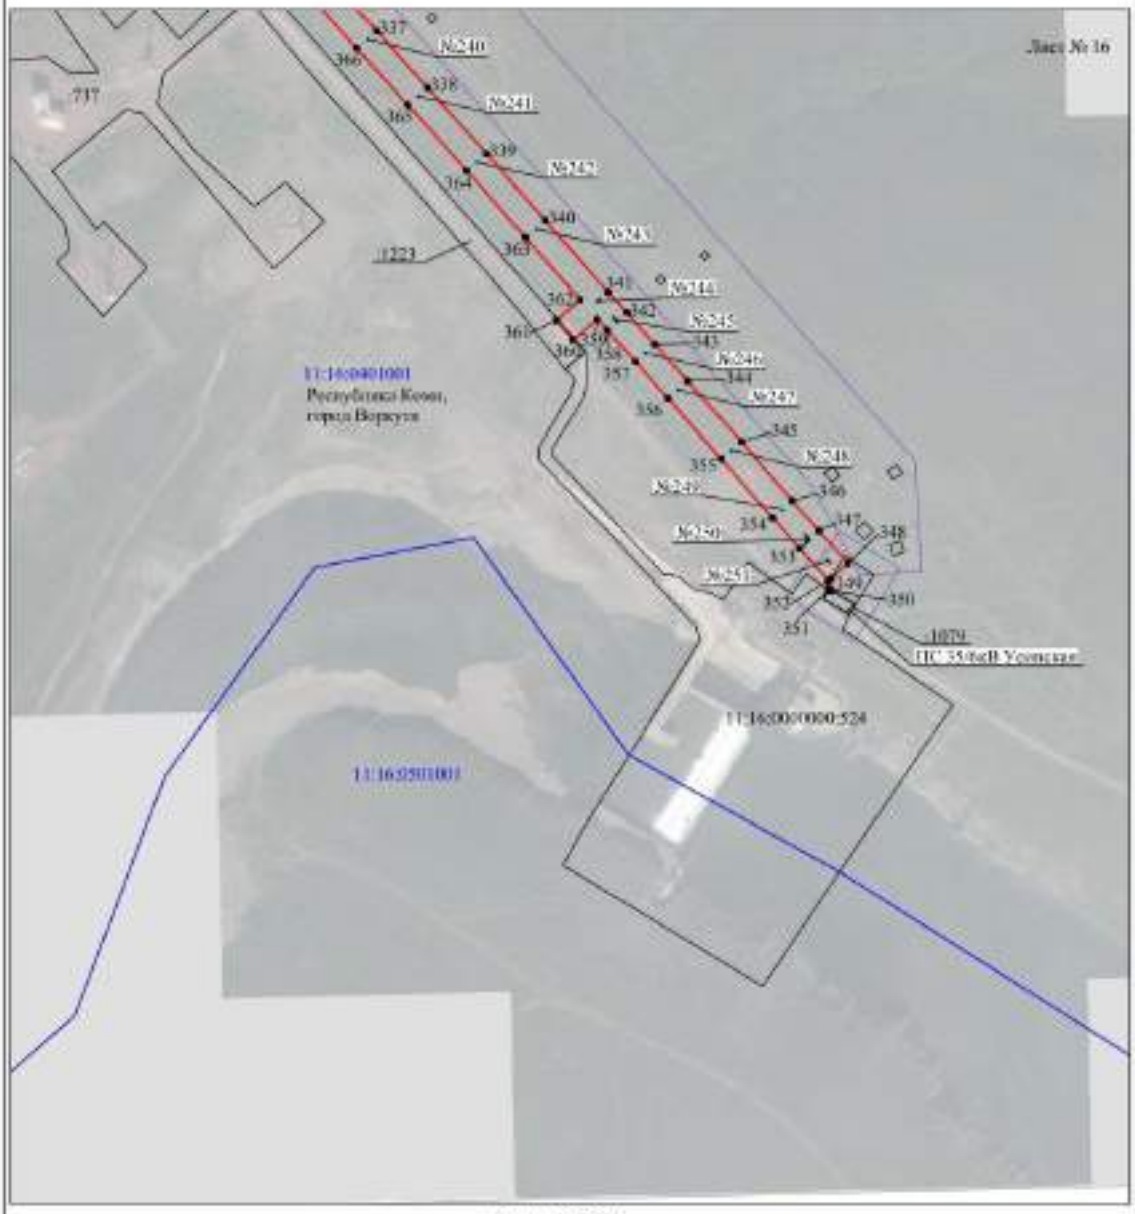

Масштаб 1:5000

Используемые условные знаки и обозначения:

№1 - номер опоры

- граница публичного сервитута
- граница кадастрового деления
- граница населенного пункта
- граница земельного участка, имеющегося в ЕГРН
- граница ОКС, имеющаяся в ЕГРН
- граница охранной зоны, имеющейся в ЕГРН

11:00:0000000:34 :54 - кадастровый номер земельного участка, имеющегося в ЕГРН

11:00:0000000 - номер кадастрового квартала

1 • - обозначение характерных точек границ

ПОСТАНОВЛЕНИЕ АДМИНИСТРАЦИИ МУНИЦИПАЛЬНОГО ОБРАЗОВАНИЯ ГОРОДСКОГО ОКРУГА «ВОРКУТА» от 15 января 2024 года № 08

«Об установлении публичного сервитута»

Руководствуясь статьей 3.3 Федерального закона от 25.10.2001 № 137-ФЗ «О введении в действие Земельного кодекса Российской Федерации», статьями 39.37, 39.39, 39.41, 39.45 Земельного кодекса Российской Федерации, Порядком управления и распоряжения земельными участками на территории муниципального образования городского округа «Воркута», утвержденным решением Совета муниципального образования городского округа «Воркута» от 28.04.2016 № 178, Уставом муниципального образования городского округа «Воркута», Правилами землепользования и застройки муниципального образования городского округа «Воркута», утвержденными постановлением администрации муниципального образования городского округа «Воркута» от 19.01.2022 № 36, рассмотрев ходатайство публичного акционерного общества «Россети Северо-Запад» от 15.11.2023 № б/н, администрация муниципального образования городского округа «Воркута»

П О С Т А Н О В Л Я Е Т:

1. Установить публичный сервитут в целях в целях эксплуатации объекта электросетевого хозяйства «ВЛ-6 кВ опора 29 «ВЛ-6 кВ ПС «Юр-Шор» - ТП №78» - ТП №78 г. Воркута» в отношении земельных участков с кадастровыми номерами: 11:16:0201001:298, местоположение: Респ. Коми, г. Воркута, земельный участок расположен в северо-восточной части кадастрового квартала; 11:16:0201001:3, местоположение: Респ. Коми, г. Воркута; 11:16:0201001:35, местоположение: Республика Коми, г. Воркута.
2. Срок публичного сервитута 49 лет.
3. Определить обладателя публичного сервитута – Публичное акционерное общество «Россети Северо-Запад» (ПАО «Россети Северо-Запад»), адрес юридического лица: 167000, Российская Федерация, Республика Коми, г. Сыктывкар, ул. Интернациональная, д. 94; ОГРН 1047855175785; ИНН 7802312751.
4. Утвердить границы публичного сервитута в соответствии с приложением к настоящему постановлению.
5. Ограничения в использовании части земельных участков, в отношении которых установлен публичный сервитут, определяются статьями 56, 56.1 Земельного кодекса Российской Федерации.
6. Плата за публичный сервитут не устанавливается.
7. ПАО «Россети Северо-Запад» после окончания срока действия публичного сервитута выполнить необходимые работы по рекультивации, привести земельные участки в состояние, пригодное для их использования в соответствии с целевым назначением.
8. Считать публичный сервитут установленным после внесения сведений о нем в Единый государственный реестр недвижимости.
9. Настоящее постановление подлежит размещению на официальном сайте администрации муниципального образования городского округа «Воркута» в информационно-телекоммуникационной сети «Интернет» - https://vorkuta.gosuslugi и опубликованию в печатном периодическом информационном бюллетене муниципального образования городского округа «Воркута» «Информационный вестник муниципального образования городского округа «Воркута».
10. Контроль за исполнением настоящего постановления возложить на начальника управления градостроительства, архитектуры и земельных отношений – главного архитектора администрации муниципального образования городского округа «Воркута» А.В. Шикову.

Врио главы городского округа «Воркута» -
руководителя администрации городского округа «Воркута»
А.А. КАМКИН

Приложение

УТВЕРЖДЕНЫ
постановлением администрации
городского округа «Воркута»
от 15 января 2024 года № 08

ГРАНИЦЫ ПУБЛИЧНОГО СЕРВИТУТА

для размещения объекта электросетевого хозяйства
«ВЛ-6 кВ опора 29 «ВЛ-6 кВ ПС «Юр-Шор» - ТП №78» - ТП №78 г. Воркута»
(наименование объекта, местоположение границ которого описано (далее - объект)

Раздел 1

Сведения об объекте		
№ п/п	Характеристики объекта	Описание характеристик
1	2	3
1	Местоположение объекта	Республика Коми, город Воркута
2	Площадь объекта +/- величина погрешности определения площади (Р+/- Дельта Р)	42629 кв.м ± 42 кв.м
3	Иные характеристики объекта	Публичный сервитут для размещения объекта электросетевого хозяйства «ВЛ-6 кВ опора 29 «ВЛ-6 кВ ПС «Юр-Шор» -ТП №78» - ТП №78 г. Воркута» на срок 49 лет, обладатель публичного сервитута - ПАО "Россети Северо-Запад", Российская Федерация, Республика Коми, г.Сыктывкар, ул. Интернациональная, д.94, ИНН - 7802312751, ОГРН - 1047855175785, адрес электронной почты - kom@rosseti-sz.ru.

Раздел 2


Сведения о местоположении границ объекта					
1. Система координат МСК-11, зона 6					
2. Сведения о характерных точках границ объекта					
Обозначение характерных точек границ	Координаты, м		Метод определения координат характерной точки	Средняя квадратическая погрешность положения характерной точки (M_t), м	Описание обозначения точки на местности (при наличии)
	X	Y			
1	2	3	4	5	6
1	1293615.72	6483726.96	Метод спутниковых геодезических измерений (определений)	0.10	–
2	1293645.78	6483759.43	Метод спутниковых геодезических измерений (определений)	0.10	–
3	1293674.65	6483790.44	Метод спутниковых геодезических измерений (определений)	0.10	–
4	1293710.44	6483828.11	Метод спутниковых геодезических измерений (определений)	0.10	–
5	1293744.11	6483864.38	Метод спутниковых геодезических измерений (определений)	0.10	–
6	1293778.65	6483901.46	Метод спутниковых геодезических измерений (определений)	0.10	–
7	1293815.61	6483941.30	Метод спутниковых геодезических измерений (определений)	0.10	–
8	1293850.58	6483978.93	Метод спутниковых геодезических измерений (определений)	0.10	–
9	1293887.35	6484018.12	Метод спутниковых геодезических измерений (определений)	0.10	–
10	1293924.14	6484056.35	Метод спутниковых геодезических измерений (определений)	0.10	–
11	1293959.87	6484094.11	Метод спутниковых геодезических измерений (определений)	0.10	–
12	1294000.17	6484137.47	Метод спутниковых геодезических измерений (определений)	0.10	–
13	1293973.71	6484199.43	Метод спутниковых геодезических измерений (определений)	0.10	–
14	1293950.24	6484252.20	Метод спутниковых геодезических измерений (определений)	0.10	–
15	1293926.35	6484306.78	Метод спутниковых геодезических измерений (определений)	0.10	–
16	1293911.37	6484342.10	Метод спутниковых геодезических измерений (определений)	0.10	–
17	1293894.41	6484380.99	Метод спутниковых геодезических измерений (определений)	0.10	–
18	1293875.91	6484424.52	Метод спутниковых геодезических измерений (определений)	0.10	–
19	1293856.66	6484467.86	Метод спутниковых геодезических измерений (определений)	0.10	–
20	1293836.94	6484512.40	Метод спутниковых геодезических измерений (определений)	0.10	–
21	1293820.58	6484547.20	Метод спутниковых геодезических измерений (определений)	0.10	–
22	1293786.44	6484625.50	Метод спутниковых геодезических измерений (определений)	0.10	–
23	1293754.84	6484697.01	Метод спутниковых геодезических измерений (определений)	0.10	–
24	1293726.32	6484761.76	Метод спутниковых геодезических измерений (определений)	0.10	–
25	1293704.25	6484812.20	Метод спутниковых геодезических измерений (определений)	0.10	–
26	1293690.34	6484843.97	Метод спутниковых геодезических измерений (определений)	0.10	–
27	1293693.59	6484851.22	Метод спутниковых геодезических измерений (определений)	0.10	–
28	1293703.68	6484855.87	Метод спутниковых геодезических измерений (определений)	0.10	–
29	1293693.41	6484878.21	Метод спутниковых геодезических измерений (определений)	0.10	–
30	1293671.63	6484868.19	Метод спутниковых геодезических измерений (определений)	0.10	–
31	1293674.66	6484861.60	Метод спутниковых геодезических измерений (определений)	0.10	–
32	1293666.82	6484844.06	Метод спутниковых геодезических измерений (определений)	0.10	–
33	1293684.55	6484803.58	Метод спутниковых геодезических измерений (определений)	0.10	–
34	1293706.63	6484753.11	Метод спутниковых геодезических измерений (определений)	0.10	–
35	1293735.17	6484688.32	Метод спутниковых геодезических измерений (определений)	0.10	–
36	1293766.74	6484616.87	Метод спутниковых геодезических измерений (определений)	0.10	–
37	1293800.99	6484538.32	Метод спутниковых геодезических измерений (определений)	0.10	–
38	1293817.37	6484503.47	Метод спутниковых геодезических измерений (определений)	0.10	–
39	1293837.01	6484459.14	Метод спутниковых геодезических измерений (определений)	0.10	–
40	1293856.18	6484415.95	Метод спутниковых геодезических измерений (определений)	0.10	–
41	1293874.67	6484372.48	Метод спутниковых геодезических измерений (определений)	0.10	–
42	1293891.62	6484333.60	Метод спутниковых геодезических измерений (определений)	0.10	–
43	1293906.60	6484298.28	Метод спутниковых геодезических измерений (определений)	0.10	–
44	1293930.57	6484243.52	Метод спутниковых геодезических измерений (определений)	0.10	–
45	1293953.99	6484190.83	Метод спутниковых геодезических измерений (определений)	0.10	–
46	1293974.91	6484141.88	Метод спутниковых геодезических измерений (определений)	0.10	–
47	1293944.18	6484108.82	Метод спутниковых геодезических измерений (определений)	0.10	–
48	1293908.58	6484071.19	Метод спутниковых геодезических измерений (определений)	0.10	–

49	1293871.76	6484032.93	Метод спутниковых геодезических измерений (определений)	0.10	–
50	1293834.87	6483993.61	Метод спутниковых геодезических измерений (определений)	0.10	–
51	1293799.84	6483955.93	Метод спутниковых геодезических измерений (определений)	0.10	–
52	1293762.89	6483916.10	Метод спутниковых геодезических измерений (определений)	0.10	–
53	1293728.37	6483879.02	Метод спутниковых геодезических измерений (определений)	0.10	–
54	1293694.77	6483842.83	Метод спутниковых геодезических измерений (определений)	0.10	–
55	1293658.99	6483805.17	Метод спутниковых геодезических измерений (определений)	0.10	–
56	1293630.01	6483774.07	Метод спутниковых геодезических измерений (определений)	0.10	–
57	1293607.82	6483750.07	Метод спутниковых геодезических измерений (определений)	0.10	–
58	1293554.76	6483758.92	Метод спутниковых геодезических измерений (определений)	0.10	–
59	1293502.56	6483767.27	Метод спутниковых геодезических измерений (определений)	0.10	–
60	1293443.99	6483776.87	Метод спутниковых геодезических измерений (определений)	0.10	–
61	1293385.49	6483785.95	Метод спутниковых геодезических измерений (определений)	0.10	–
62	1293326.11	6483817.18	Метод спутниковых геодезических измерений (определений)	0.10	–
63	1293266.19	6483848.11	Метод спутниковых геодезических измерений (определений)	0.10	–
64	1293208.31	6483878.25	Метод спутниковых геодезических измерений (определений)	0.10	–
65	1293159.96	6483903.24	Метод спутниковых геодезических измерений (определений)	0.10	–
66	1293105.86	6483931.44	Метод спутниковых геодезических измерений (определений)	0.10	–
67	1293050.91	6483959.94	Метод спутниковых геодезических измерений (определений)	0.10	–
68	1293033.74	6483965.64	Метод спутниковых геодезических измерений (определений)	0.10	–
69	1293026.97	6483945.23	Метод спутниковых геодезических измерений (определений)	0.10	–
70	1293042.52	6483940.07	Метод спутниковых геодезических измерений (определений)	0.10	–
71	1293095.95	6483912.37	Метод спутниковых геодезических измерений (определений)	0.10	–
72	1293150.05	6483884.17	Метод спутниковых геодезических измерений (определений)	0.10	–
73	1293198.40	6483859.17	Метод спутниковых геодезических измерений (определений)	0.10	–
74	1293256.29	6483829.03	Метод спутниковых геодезических измерений (определений)	0.10	–
75	1293316.17	6483798.12	Метод спутниковых геодезических измерений (определений)	0.10	–
76	1293378.66	6483765.25	Метод спутниковых геодезических измерений (определений)	0.10	–
77	1293440.60	6483755.63	Метод спутниковых геодезических измерений (определений)	0.10	–
78	1293499.12	6483746.05	Метод спутниковых геодезических измерений (определений)	0.10	–
79	1293551.29	6483737.71	Метод спутниковых геодезических измерений (определений)	0.10	–
1	1293615.72	6483726.96	Метод спутниковых геодезических измерений (определений)	0.10	–

3. Сведения о характерных точках части (частей) границы объекта

Обозначение характерных точек части границы	Координаты, м		Метод определения координат характерной точки	Средняя квадратическая погрешность положения характерной точки (M_t), м	Описание обозначения точки на местности (при наличии)
	X	Y			
1	2	3	4	5	6
–	–	–	–	–	–

Схема расположения границ публичного сервитута объекта

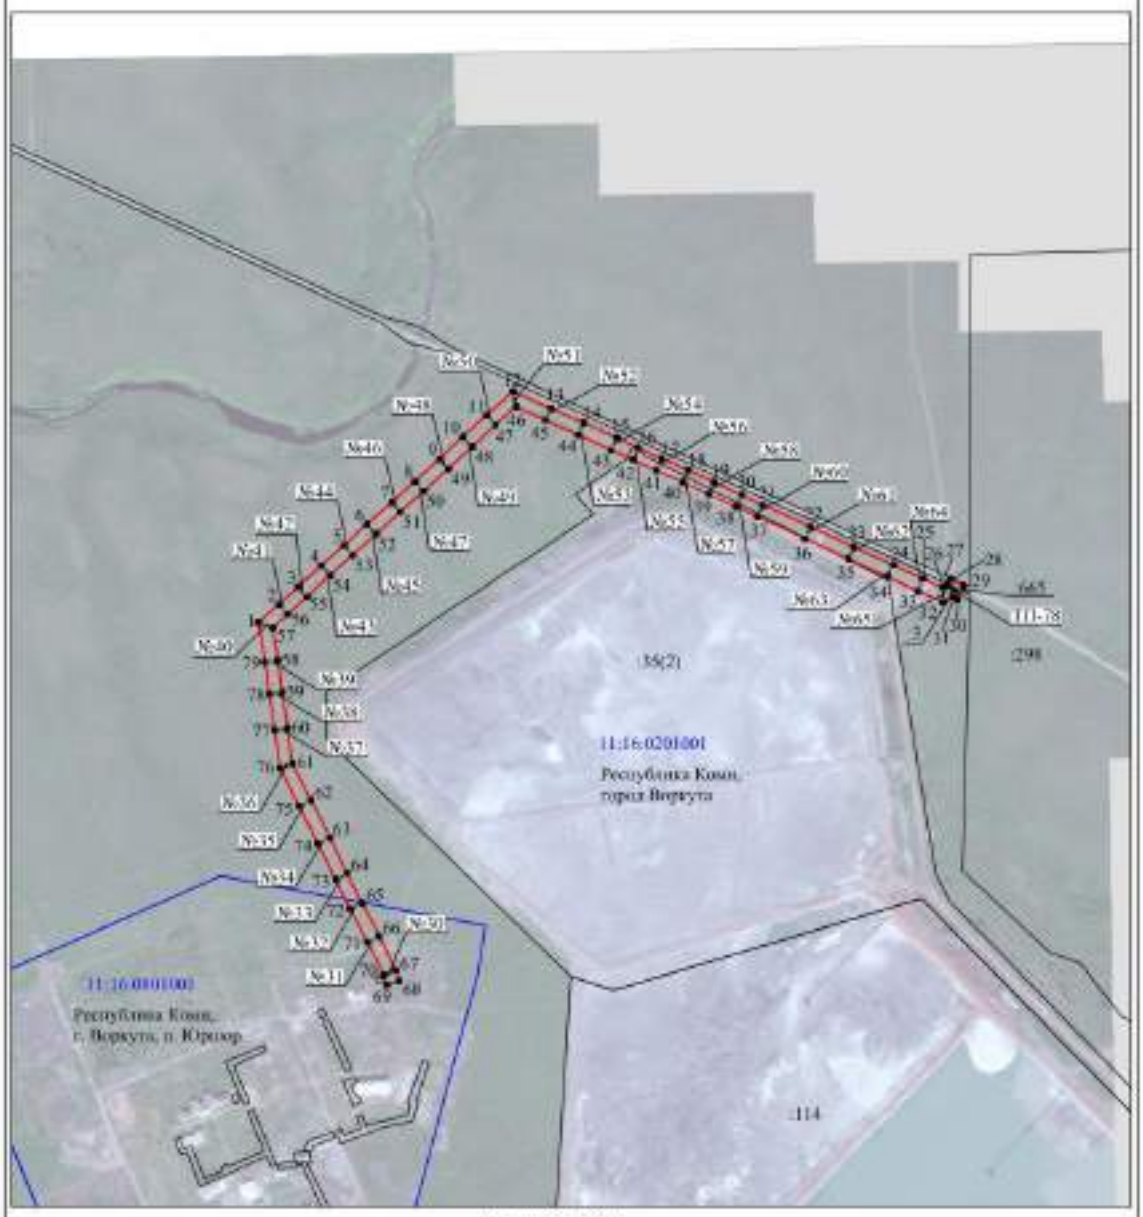

Масштаб 1:10000

Используемые условные знаки и обозначения:

№1	- номер опоры
	- граница публичного сервитута
	- граница кадастрового деления
	- граница населенного пункта
	- граница земельного участка, имеющегося в ЕГРН
	- граница ОКС, имеющихся в ЕГРН
	- граница охранной зоны, имеющейся в ЕГРН
11:00:0000000:34 :34	- кадастровый номер земельного участка, имеющегося в ЕГРН
11:00:0000000	- номер кадастрового квартала
1 •	- обозначение характерных точек границ

ПОСТАНОВЛЕНИЕ АДМИНИСТРАЦИИ МУНИЦИПАЛЬНОГО ОБРАЗОВАНИЯ ГОРОДСКОГО ОКРУГА «ВОРКУТА» от 15 января 2024 года № 09

«Об установлении публичного сервитута»

Руководствуясь статьей 3.3 Федерального закона от 25.10.2001 № 137-ФЗ «О введении в действие Земельного кодекса Российской Федерации», статьями 39.37, 39.39, 39.41, 39.45 Земельного кодекса Российской Федерации, Порядком управления и распоряжения земельными участками на территории муниципального образования городского округа «Воркута», утвержденным решением Совета муниципального образования городского округа «Воркута» от 28.04.2016 № 178, Уставом муниципального образования городского округа «Воркута», Правилами землепользования и застройки муниципального образования городского округа «Воркута», утвержденными постановлением администрации муниципального образования городского округа «Воркута» от 19.01.2022 № 36, рассмотрев ходатайство публичного акционерного общества «Россети Северо-Запад» от 15.11.2023 № б/н, администрация муниципального образования городского округа «Воркута»

П О С Т А Н О В Л Я Е Т:

1. Установить публичный сервитут в целях в целях эксплуатации объекта электросетевого хозяйства «ВКЛ-6 кВ ТП №18 – ТП «Гидроузел-3» ввод №2 г. Воркута» в отношении земельных участков с кадастровыми номерами: 11:16:1201001:737, местоположение: Российская Федерация, Республика Коми, городской округ «Воркута», г. Воркута; 11:16:1201001:79, местоположение: Респ. Коми, г. Воркута, пгт. Воргашор; 11:16:0201001:102, местоположение: Респ. Коми, г. Воркута, пгт. Воргашор; 11:16:0201001:236, местоположение: Респ. Коми, г. Воркута, пгт. Воргашор; 11:16:0201001:40, местоположение: Республика Коми, г. Воркута, земельный участок расположен в северо-восточной части кадастрового квартала.
2. Срок публичного сервитута 49 лет.
3. Определить обладателя публичного сервитута – Публичное акционерное общество «Россети Северо-Запад» (ПАО «Россети Северо-Запад»), адрес юридического лица: 167000, Российская Федерация, Республика Коми, г. Сыктывкар, ул. Интернациональная, д. 94; ОГРН 1047855175785; ИНН 7802312751.
4. Утвердить границы публичного сервитута в соответствии с приложением к настоящему постановлению.
5. Ограничения в использовании части земельных участков, в отношении которых установлен публичный сервитут, определяются статьями 56, 56.1 Земельного кодекса Российской Федерации.
6. Плата за публичный сервитут не устанавливается.
7. ПАО «Россети Северо-Запад» после окончания срока действия публичного сервитута выполнить необходимые работы по рекультивации, привести земельные участки в состояние, пригодное для их использования в соответствии с целевым назначением.
8. Считать публичный сервитут установленным после внесения сведений о нем в Единый государственный реестр недвижимости.
9. Настоящее постановление подлежит размещению на официальном сайте администрации муниципального образования городского округа «Воркута» в информационно-телекоммуникационной сети «Интернет» - https://vorkuta.gosuslugi и опубликованию в печатном периодическом информационном бюллетене муниципального образования городского округа «Воркута» «Информационный вестник муниципального образования городского округа «Воркута».
10. Контроль за исполнением настоящего постановления возложить на начальника управления градостроительства, архитектуры и земельных отношений – главного архитектора администрации муниципального образования городского округа «Воркута» А.В. Шикову.

Врио главы городского округа «Воркута» -
руководителя администрации
городского округа «Воркута»
А.А. КАМКИН

Приложение

УТВЕРЖДЕНЫ
постановлением администрации
городского округа «Воркута»
от 15 января 2024 года № 09

ГРАНИЦЫ ПУБЛИЧНОГО СЕРВИТУТА

для размещения объекта электросетевого хозяйства
«ВКЛ-6 кВ ТП №18 – ТП «Гидроузел-3» ввод №2 г. Воркута»
(наименование объекта, местоположение границ которого описано (далее - объект)

Раздел 1

Сведения об объекте		
№ п/п	Характеристики объекта	Описание характеристик
1	2	3
1	Местоположение объекта	Республика Коми, город Воркута
2	Площадь объекта +/- величина погрешности определения площади (Р+/- Дельта Р)	10952 кв.м ± 21 кв.м
3	Иные характеристики объекта	Публичный сервитут для размещения объекта электросетевого хозяйства «ВКЛ-6 кВ ТП №18 – ТП "Гидроузел-3" ввод №2 г. Воркута» на срок 49 лет, обладатель публичного сервитута - ПАО "Россети Северо-Запад", Российская Федерация, Республика Коми, г.Сыктывкар, ул. Интернациональная, д.94, ИНН - 7802312751, ОГРН - 1047855175785, адрес электронной почты - koms@rosseti-sz.ru.

Раздел 2


Сведения о местоположении границ объекта					
1. Система координат МСК-11, зона 6					
2. Сведения о характерных точках границ объекта					
Обозначение характерных точек границ	Координаты, м		Метод определения координат характерной точки	Средняя квадратическая погрешность положения характерной точки (M_t), м	Описание обозначения точки на местности (при наличии)
	X	Y			
1	2	3	4	5	6
1	1290175.45	6475414.34	Метод спутниковых геодезических измерений (определений)	0.10	–
2	1290201.67	6475430.15	Метод спутниковых геодезических измерений (определений)	0.10	–
3	1290193.57	6475443.61	Метод спутниковых геодезических измерений (определений)	0.10	–
4	1290217.11	6475485.04	Метод спутниковых геодезических измерений (определений)	0.10	–
5	1290243.09	6475529.56	Метод спутниковых геодезических измерений (определений)	0.10	–
6	1290287.21	6475559.60	Метод спутниковых геодезических измерений (определений)	0.10	–
7	1290345.85	6475599.44	Метод спутниковых геодезических измерений (определений)	0.10	–
8	1290398.94	6475635.69	Метод спутниковых геодезических измерений (определений)	0.10	–
9	1290441.09	6475675.39	Метод спутниковых геодезических измерений (определений)	0.10	–
10	1290484.20	6475715.16	Метод спутниковых геодезических измерений (определений)	0.10	–
11	1290527.69	6475757.67	Метод спутниковых геодезических измерений (определений)	0.10	–
12	1290512.74	6475772.97	Метод спутниковых геодезических измерений (определений)	0.10	–
13	1290503.71	6475764.15	Метод спутниковых геодезических измерений (определений)	0.10	–
14	1290502.65	6475764.87	Метод спутниковых геодезических измерений (определений)	0.10	–
15	1290500.20	6475766.93	Метод спутниковых геодезических измерений (определений)	0.10	–
16	1290497.66	6475771.38	Метод спутниковых геодезических измерений (определений)	0.10	–
17	1290496.40	6475773.73	Метод спутниковых геодезических измерений (определений)	0.10	–
18	1290494.60	6475775.88	Метод спутниковых геодезических измерений (определений)	0.10	–
19	1290492.47	6475777.50	Метод спутниковых геодезических измерений (определений)	0.10	–
20	1290490.48	6475778.91	Метод спутниковых геодезических измерений (определений)	0.10	–
21	1290490.03	6475779.37	Метод спутниковых геодезических измерений (определений)	0.10	–
22	1290489.87	6475780.47	Метод спутниковых геодезических измерений (определений)	0.10	–
23	1290489.93	6475781.98	Метод спутниковых геодезических измерений (определений)	0.10	–
24	1290489.42	6475784.14	Метод спутниковых геодезических измерений (определений)	0.10	–
25	1290488.89	6475785.61	Метод спутниковых геодезических измерений (определений)	0.10	–
26	1290488.55	6475788.88	Метод спутниковых геодезических измерений (определений)	0.10	–
27	1290488.41	6475792.35	Метод спутниковых геодезических измерений (определений)	0.10	–
28	1290488.66	6475796.82	Метод спутниковых геодезических измерений (определений)	0.10	–
29	1290489.28	6475798.03	Метод спутниковых геодезических измерений (определений)	0.10	–
30	1290487.43	6475799.00	Метод спутниковых геодезических измерений (определений)	0.10	–
31	1290486.58	6475797.39	Метод спутниковых геодезических измерений (определений)	0.10	–
32	1290486.31	6475792.37	Метод спутниковых геодезических измерений (определений)	0.10	–
33	1290486.46	6475788.73	Метод спутниковых геодезических измерений (определений)	0.10	–
34	1290486.83	6475785.13	Метод спутниковых геодезических измерений (определений)	0.10	–
35	1290487.41	6475783.53	Метод спутниковых геодезических измерений (определений)	0.10	–
36	1290487.82	6475781.78	Метод спутниковых геодезических измерений (определений)	0.10	–
37	1290487.76	6475780.34	Метод спутниковых геодезических измерений (определений)	0.10	–
38	1290488.06	6475778.40	Метод спутниковых геодезических измерений (определений)	0.10	–
39	1290489.09	6475777.31	Метод спутниковых геодезических измерений (определений)	0.10	–
40	1290491.22	6475775.80	Метод спутниковых геодезических измерений (определений)	0.10	–
41	1290493.15	6475774.34	Метод спутниковых геодезических измерений (определений)	0.10	–
42	1290494.65	6475772.55	Метод спутниковых геодезических измерений (определений)	0.10	–
43	1290495.81	6475770.36	Метод спутниковых геодезических измерений (определений)	0.10	–
44	1290498.56	6475765.56	Метод спутниковых геодезических измерений (определений)	0.10	–
45	1290501.38	6475763.20	Метод спутниковых геодезических измерений (определений)	0.10	–
46	1290502.18	6475762.66	Метод спутниковых геодезических измерений (определений)	0.10	–
47	1290469.46	6475730.67	Метод спутниковых геодезических измерений (определений)	0.10	–
48	1290426.51	6475691.04	Метод спутниковых геодезических измерений (определений)	0.10	–

49	1290385.49	6475652.41	Метод спутниковых геодезических измерений (определений)	0.10	–
50	1290333.82	6475617.13	Метод спутниковых геодезических измерений (определений)	0.10	–
51	1290275.17	6475577.29	Метод спутниковых геодезических измерений (определений)	0.10	–
52	1290227.06	6475544.54	Метод спутниковых геодезических измерений (определений)	0.10	–
53	1290198.56	6475495.72	Метод спутниковых геодезических измерений (определений)	0.10	–
54	1290168.66	6475443.09	Метод спутниковых геодезических измерений (определений)	0.10	–
55	1290169.49	6475442.62	Метод спутниковых геодезических измерений (определений)	0.10	–
56	1290168.62	6475440.99	Метод спутниковых геодезических измерений (определений)	0.10	–
57	1290161.85	6475436.91	Метод спутниковых геодезических измерений (определений)	0.10	–
1	1290175.45	6475414.34	Метод спутниковых геодезических измерений (определений)	0.10	–

3. Сведения о характерных точках части (частей) границы объекта

Обозначение характерных точек части границы	Координаты, м		Метод определения координат характерной точки	Средняя квадратическая погрешность положения характерной точки (M_t), м	Описание обозначения точки на местности (при наличии)
	X	Y			
1	2	3	4	5	6
–	–	–	–	–	–

Схема расположения границ публичного сервитута объекта

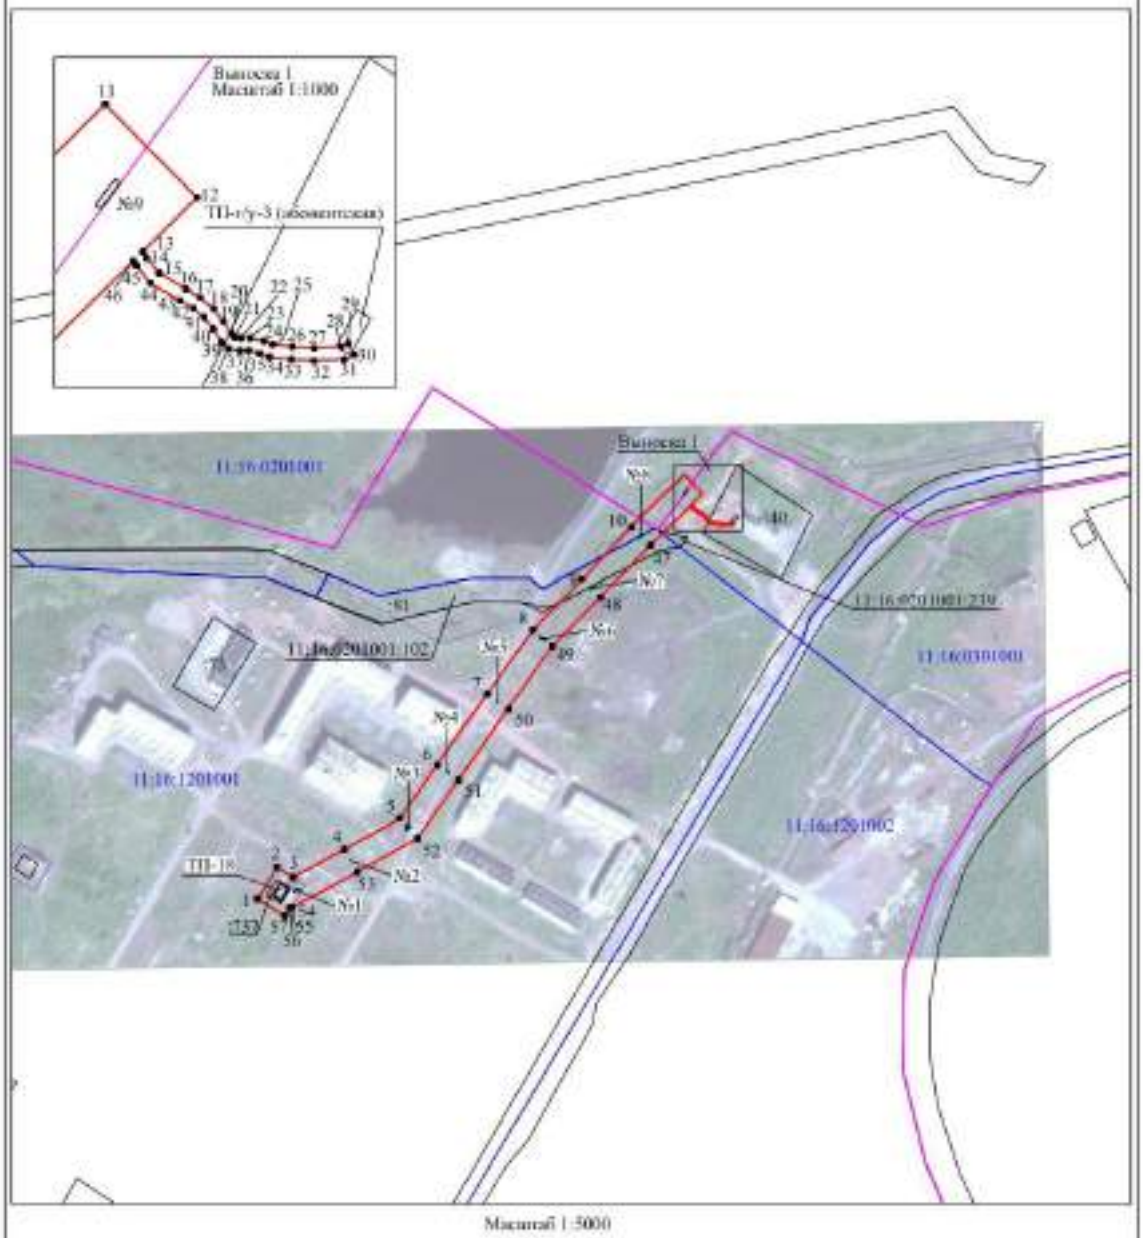

Используемые условные знаки и обозначения:

№1	- номер опоры
	- граница публичного сервитута
	- граница кадастрового деления
	- граница населенного пункта
	- граница земельного участка, имеющегося в ЕГРН
	- граница ОКС, имеющихся в ЕГРН
	- граница охранной зоны, имеющейся в ЕГРН
11:00:000000:34 :34	- кадастровый номер земельного участка, имеющегося в ЕГРН
11:00:0000000	- номер кадастрового квартала
1 •	- обозначение характерных точек границ

ПОСТАНОВЛЕНИЕ АДМИНИСТРАЦИИ МУНИЦИПАЛЬНОГО ОБРАЗОВАНИЯ ГОРОДСКОГО ОКРУГА «ВОРКУТА» от 15 января 2024 года № 10

«Об установлении публичного сервитута»

Руководствуясь статьей 3.3 Федерального закона от 25.10.2001 № 137-ФЗ «О введении в действие Земельного кодекса Российской Федерации», статьями 39.37, 39.39, 39.41, 39.45 Земельного кодекса Российской Федерации, Порядком управления и распоряжения земельными участками на территории муниципального образования городского округа «Воркута», утвержденным решением Совета муниципального образования городского округа «Воркута» от 28.04.2016 № 178, Уставом муниципального образования городского округа «Воркута», Правилами землепользования и застройки муниципального образования городского округа «Воркута», утвержденными постановлением администрации муниципального образования городского округа «Воркута» от 19.01.2022 № 36, рассмотрев ходатайство публичного акционерного общества «Россети Северо-Запад» от 15.11.2023 № б/н, администрация муниципального образования городского округа «Воркута»

П О С Т А Н О В Л Я Е Т:

1. Установить публичный сервитут в целях в целях эксплуатации объекта электросетевого хозяйства «ВКЛ-6 кВ яч. 14 РП «Гидроузел-4» - КТП №39 г. Воркута» в отношении земельных участков с кадастровыми номерами: 11:16:0201001:300, местоположение: Респ. Коми, г. Воркута, пгт. Комсомольский, земельный участок расположен в северо-восточной части кадастрового квартала; 11:16:0201001:38, местоположение: Респ. Коми, г. Воркута, земельный участок расположен в северо-восточной части кадастрового квартала; 11:16:0201001:46, местоположение: Респ. Коми, г. Воркута, пгт. Комсомольский; 11:16:0201001:584, местоположение: Респ. Коми, г. Воркута, земельный участок расположен в северо-восточной части кадастрового квартала
2. Срок публичного сервитута 49 лет.
3. Определить обладателя публичного сервитута – Публичное акционерное общество «Россети Северо-Запад» (ПАО «Россети Северо-Запад»), адрес юридического лица: 167000, Российская Федерация, Республика Коми, г. Сыктывкар, ул. Интернациональная, д. 94; ОГРН 1047855175785; ИНН 7802312751.
4. Утвердить границы публичного сервитута в соответствии с приложением к настоящему постановлению.
5. Ограничения в использовании части земельных участков, в отношении которых установлен публичный сервитут, определяются статьями 56, 56.1 Земельного кодекса Российской Федерации.
6. Плата за публичный сервитут не устанавливается.
7. ПАО «Россети Северо-Запад» после окончания срока действия публичного сервитута выполнить необходимые работы по рекультивации, привести земельные участки в состояние, пригодное для их использования в соответствии с целевым назначением.
8. Считать публичный сервитут установленным после внесения сведений о нем в Единый государственный реестр недвижимости.
9. Настоящее постановление подлежит размещению на официальном сайте администрации муниципального образования городского округа «Воркута» в информационно-телекоммуникационной сети «Интернет» - https://vorkuta.gosuslugi и опубликованию в печатном периодическом информационном бюллетене муниципального образования городского округа «Воркута» «Информационный вестник муниципального образования городского округа «Воркута».
10. Контроль за исполнением настоящего постановления возложить на начальника управления градостроительства, архитектуры и земельных отношений – главного архитектора администрации муниципального образования городского округа «Воркута» А.В. Шикову.

Врио главы городского округа «Воркута» -
руководителя администрации
городского округа «Воркута»
А.А. КАМКИН

Приложение

УТВЕРЖДЕНЫ
постановлением администрации
городского округа «Воркута»
от 15 января 2024 года № 10

ГРАНИЦЫ ПУБЛИЧНОГО СЕРВИТУТА

для размещения объекта электросетевого хозяйства
«ВКЛ-6 кВ яч. 14 РП «Гидроузел-4» - КТП №39 г. Воркута»
(наименование объекта, местоположение границ которого описано (далее - объект)

Раздел 1

Сведения об объекте		
№ п/п	Характеристики объекта	Описание характеристик
1	2	3
1	Местоположение объекта	Республика Коми, город Воркута
2	Площадь объекта +/- величина погрешности определения площади (Р+/- Дельта Р)	30218 кв.м ± 44 кв.м
3	Иные характеристики объекта	Публичный сервитут для размещения объекта электросетевого хозяйства «ВКЛ-6 кВ яч. 14 РП "Гидроузел-4" - КТП №39 г. Воркута» на срок 49 лет, обладатель публичного сервитута - ПАО "Россети Северо-Запад", Российская Федерация, Республика Коми, г.Сыктывкар, ул. Интернациональная, д.94, ИНН - 7802312751, ОГРН - 1047855175785, адрес электронной почты - komi@rosseti-sz.ru.

Раздел 2


Сведения о местоположении границ объекта					
1. Система координат МСК-11, зона 6					
2. Сведения о характерных точках границ объекта					
Обозначение характерных точек границ	Координаты, м		Метод определения координат характерной точки	Средняя квадратическая погрешность положения характерной точки (M_t), м	Описание обозначения точки на местности (при наличии)
	X	Y			
1	2	3	4	5	6
1	1283636.52	6470455.74	Метод спутниковых геодезических измерений (определений)	0.10	–
2	1283642.84	6470473.08	Метод спутниковых геодезических измерений (определений)	0.10	–
3	1283662.33	6470501.49	Метод спутниковых геодезических измерений (определений)	0.10	–
4	1283710.99	6470567.85	Метод спутниковых геодезических измерений (определений)	0.10	–
5	1283754.39	6470627.46	Метод спутниковых геодезических измерений (определений)	0.10	–
6	1283784.52	6470669.05	Метод спутниковых геодезических измерений (определений)	0.10	–
7	1283825.13	6470724.78	Метод спутниковых геодезических измерений (определений)	0.10	–
8	1283860.64	6470773.22	Метод спутниковых геодезических измерений (определений)	0.10	–
9	1283903.22	6470831.68	Метод спутниковых геодезических измерений (определений)	0.10	–
10	1283942.07	6470885.36	Метод спутниковых геодезических измерений (определений)	0.10	–
11	1283977.68	6470934.47	Метод спутниковых геодезических измерений (определений)	0.10	–
12	1284015.62	6470985.21	Метод спутниковых геодезических измерений (определений)	0.10	–
13	1284055.07	6471039.50	Метод спутниковых геодезических измерений (определений)	0.10	–
14	1284046.88	6471098.68	Метод спутниковых геодезических измерений (определений)	0.10	–
15	1284038.04	6471160.16	Метод спутниковых геодезических измерений (определений)	0.10	–
16	1284027.66	6471233.41	Метод спутниковых геодезических измерений (определений)	0.10	–
17	1284018.59	6471293.69	Метод спутниковых геодезических измерений (определений)	0.10	–
18	1284011.91	6471343.97	Метод спутниковых геодезических измерений (определений)	0.10	–
19	1284002.83	6471401.12	Метод спутниковых геодезических измерений (определений)	0.10	–
20	1283994.14	6471461.39	Метод спутниковых геодезических измерений (определений)	0.10	–
21	1283984.28	6471528.33	Метод спутниковых геодезических измерений (определений)	0.10	–
22	1283975.87	6471586.32	Метод спутниковых геодезических измерений (определений)	0.10	–
23	1283966.99	6471648.58	Метод спутниковых геодезических измерений (определений)	0.10	–
24	1283956.68	6471717.19	Метод спутниковых геодезических измерений (определений)	0.10	–
25	1283946.64	6471715.68	Метод спутниковых геодезических измерений (определений)	0.10	–
26	1283940.15	6471748.59	Метод спутниковых геодезических измерений (определений)	0.10	–
27	1283938.10	6471748.18	Метод спутниковых геодезических измерений (определений)	0.10	–
28	1283944.55	6471715.37	Метод спутниковых геодезических измерений (определений)	0.10	–
29	1283935.40	6471714.00	Метод спутниковых геодезических измерений (определений)	0.10	–
30	1283945.72	6471645.46	Метод спутниковых геодезических измерений (определений)	0.10	–
31	1283954.59	6471583.26	Метод спутниковых геодезических измерений (определений)	0.10	–
32	1283963.01	6471525.23	Метод спутниковых геодезических измерений (определений)	0.10	–
33	1283972.86	6471458.29	Метод спутниковых геодезических измерений (определений)	0.10	–
34	1283981.57	6471397.90	Метод спутниковых геодезических измерений (определений)	0.10	–
35	1283990.63	6471340.87	Метод спутниковых геодезических измерений (определений)	0.10	–
36	1283997.31	6471290.67	Метод спутниковых геодезических измерений (определений)	0.10	–
37	1284006.39	6471230.30	Метод спутниковых геодезических измерений (определений)	0.10	–
38	1284016.76	6471157.11	Метод спутниковых геодезических измерений (определений)	0.10	–
39	1284025.58	6471095.67	Метод спутниковых геодезических измерений (определений)	0.10	–
40	1284032.59	6471045.13	Метод спутниковых геодезических измерений (определений)	0.10	–
41	1283998.31	6470997.97	Метод спутниковых геодезических измерений (определений)	0.10	–
42	1283960.38	6470947.22	Метод спутниковых геодезических измерений (определений)	0.10	–
43	1283924.66	6470897.98	Метод спутниковых геодезических измерений (определений)	0.10	–
44	1283885.81	6470844.31	Метод спутниковых геодезических измерений (определений)	0.10	–
45	1283843.26	6470785.90	Метод спутниковых геодезических измерений (определений)	0.10	–
46	1283807.77	6470737.47	Метод спутниковых геодезических измерений (определений)	0.10	–
47	1283767.12	6470681.69	Метод спутниковых геодезических измерений (определений)	0.10	–
48	1283736.99	6470640.10	Метод спутниковых геодезических измерений (определений)	0.10	–

49	1283693.64	6470580.53	Метод спутниковых геодезических измерений (определений)	0.10	–
50	1283644.79	6470513.93	Метод спутниковых геодезических измерений (определений)	0.10	–
51	1283626.74	6470487.60	Метод спутниковых геодезических измерений (определений)	0.10	–
52	1283622.44	6470489.17	Метод спутниковых геодезических измерений (определений)	0.10	–
53	1283613.34	6470464.18	Метод спутниковых геодезических измерений (определений)	0.10	–
1	1283636.52	6470455.74	Метод спутниковых геодезических измерений (определений)	0.10	–

3. Сведения о характерных точках части (частей) границы объекта

Обозначение характерных точек части границы	Координаты, м		Метод определения координат характерной точки	Средняя квадратическая погрешность положения характерной точки (M_t), м	Описание обозначения точки на местности (при наличии)
	X	Y			
1	2	3	4	5	6
–	–	–	–	–	–

Схема расположения границ публичного сервитута объекта

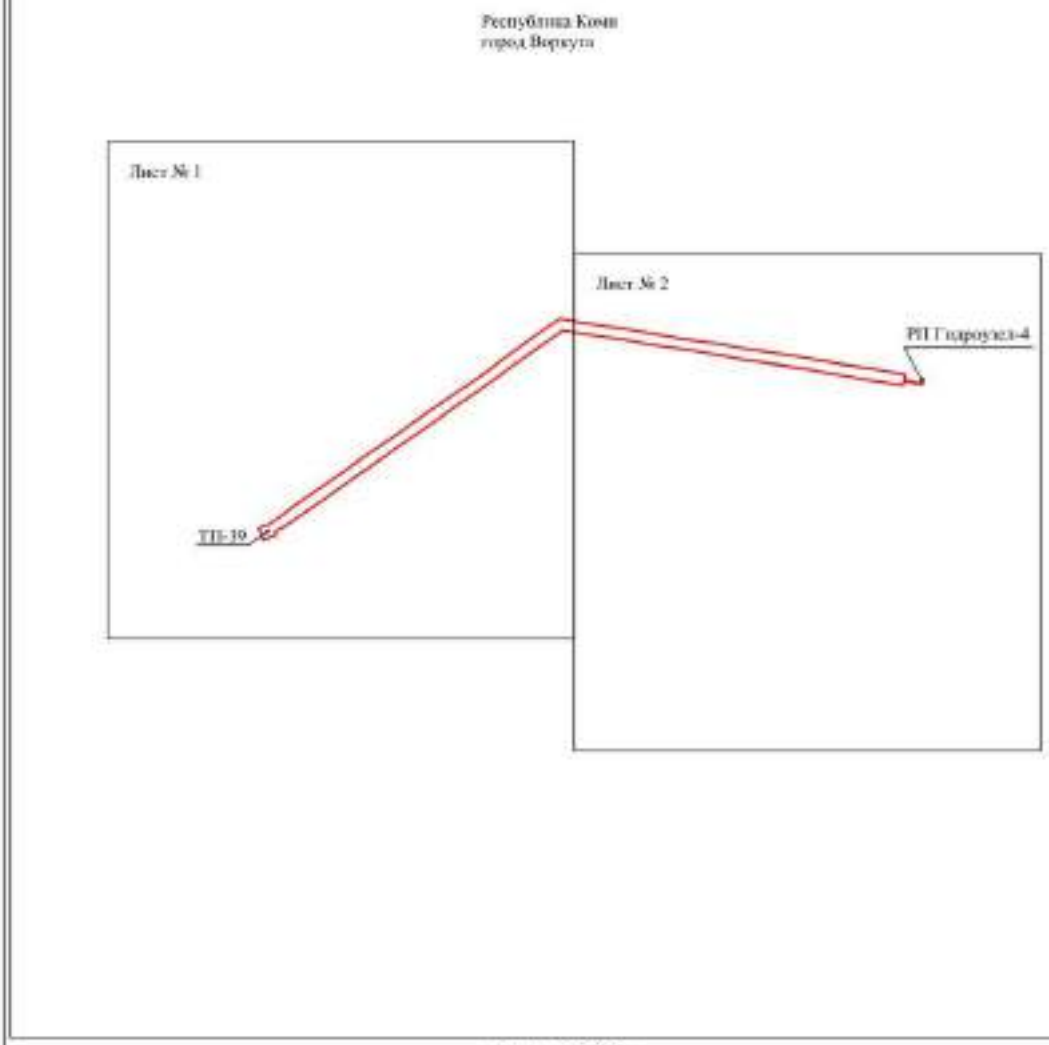


Масштаб 1:12000

Используемые условные знаки и обозначения:

- граница публичного сервитута

Схема расположения границ публичного сервитута объекта

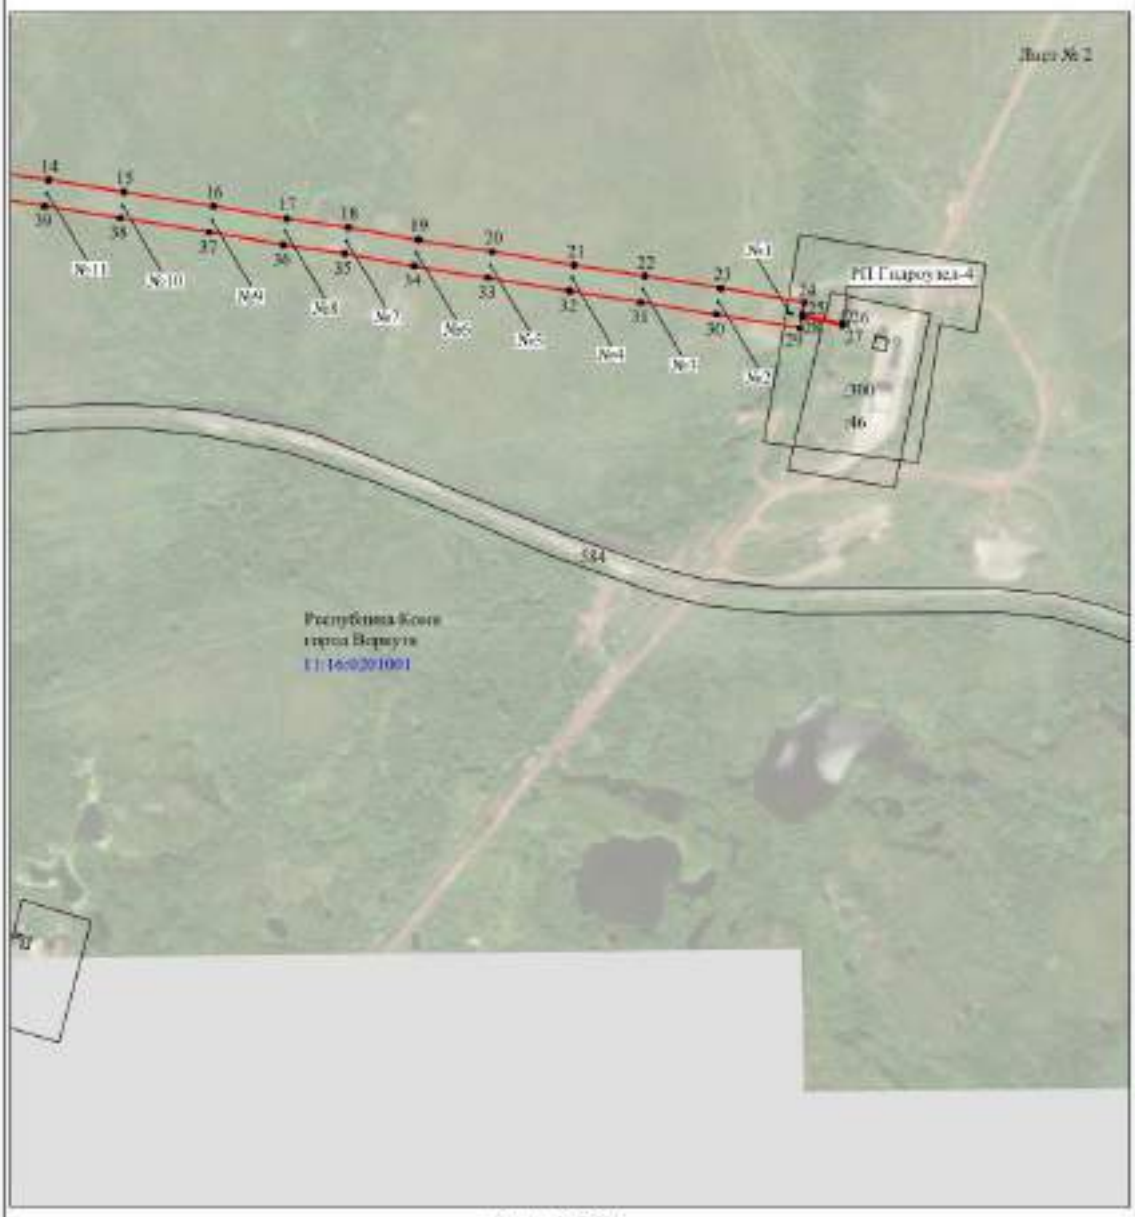


Масштаб 1:5000

Используемые условные знаки и обозначения:

№1	- номер опоры
	- граница публичного сервитута
	- граница кадастрового деления
	- граница населенного пункта
	- граница земельного участка, имеющегося в ЕГРН
	- граница ОКС, имеющихся в ЕГРН
	- граница охранной зоны, имеющейся в ЕГРН
11:00:0000000:54 :34	- кадастровый номер земельного участка, имеющегося в ЕГРН
11:00:0000000	- номер кадастрового квартала
1 •	- обозначение характерных точек границ

Схема расположения границ публичного сервитута объекта

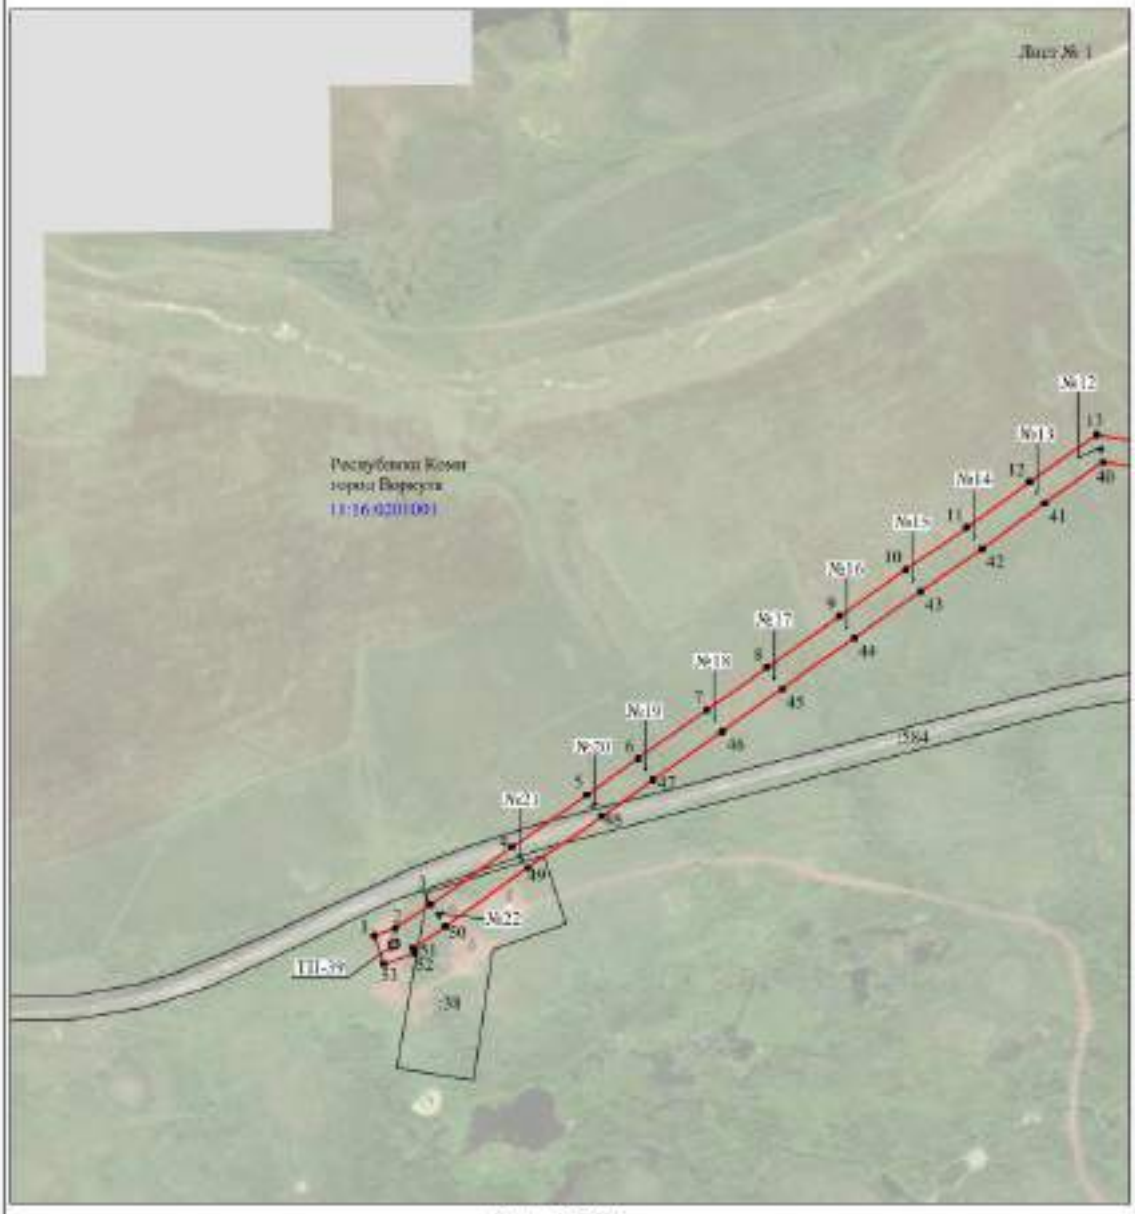

Масштаб 1:5000

Используемые условные знаки и обозначения:

№1 - номер опоры

- граница публичного сервитута
- граница кадастрового деления
- граница населенного пункта
- граница земельного участка, имеющегося в ЕГРН
- граница ОКС, имеющихся в ЕГРН
- граница охранной зоны, имеющейся в ЕГРН

11:00:0000000:54 :34 - кадастровый номер земельного участка, имеющегося в ЕГРН

11:00:0000000 - номер кадастрового квартала

1 • - обозначение характерных точек границ

ПОСТАНОВЛЕНИЕ АДМИНИСТРАЦИИ МУНИЦИПАЛЬНОГО ОБРАЗОВАНИЯ ГОРОДСКОГО ОКРУГА «ВОРКУТА» от 15 января 2024 года № 11

«Об установлении публичного сервитута»

Руководствуясь статьей 3.3 Федерального закона от 25.10.2001 № 137-ФЗ «О введении в действие Земельного кодекса Российской Федерации», статьями 39.37, 39.39, 39.41, 39.45 Земельного кодекса Российской Федерации, Порядком управления и распоряжения земельными участками на территории муниципального образования городского округа «Воркута», утвержденным решением Совета муниципального образования городского округа «Воркута» от 28.04.2016 № 178, Уставом муниципального образования городского округа «Воркута», Правилами землепользования и застройки муниципального образования городского округа «Воркута», утвержденными постановлением администрации муниципального образования городского округа «Воркута» от 19.01.2022 № 36, рассмотрев ходатайство публичного акционерного общества «Россети Северо-Запад» от 15.11.2023 № б/н, администрация муниципального образования городского округа «Воркута»

П О С Т А Н О В Л Я Е Т:

1. Установить публичный сервитут в целях в целях эксплуатации объекта электросетевого хозяйства «ВКЛ-6 кВ яч. 18 РП «п. Комсомольский» - ТП «Гидроузел-4А» ввод № 2 г. Воркута» в отношении земельных участков с кадастровыми номерами: 11:16:0201001:47, местоположение: Респ. Коми, г. Воркута, пгт. Комсомольский; 11:16:0201001:849, местоположение: Республика Коми, г. Воркута, пгт. Комсомольский; 11:16:0201001:951, местоположение: Российская Федерация, Республика Коми, г. Воркута; 11:16:1401003:525, местоположение: Российская Федерация, Республика Коми, г. Воркута, пгт. Комсомольский, ул. Попова.

2. Срок публичного сервитута 49 лет.

3. Определить обладателя публичного сервитута – Публичное акционерное общество «Россети Северо-Запад» (ПАО «Россети Северо-Запад»), адрес юридического лица: 167000, Российская Федерация, Республика Коми, г. Сыктывкар, ул. Интернациональная, д. 94; ОГРН 1047855175785; ИНН 7802312751.

4. Утвердить границы публичного сервитута в соответствии с приложением к настоящему постановлению.

5. Ограничения в использовании части земельных участков, в отношении которых установлен публичный сервитут, определяются статьями 56, 56.1 Земельного кодекса Российской Федерации.

6. Плата за публичный сервитут не устанавливается.

7. ПАО «Россети Северо-Запад» после окончания срока действия публичного сервитута выполнить необходимые работы по рекультивации, привести земельные участки в состояние, пригодное для их использования в соответствии с целевым назначением.

8. Считать публичный сервитут установленным после внесения сведений о нем в Единый государственный реестр недвижимости.

9. Настоящее постановление подлежит размещению на официальном сайте администрации муниципального образования городского округа «Воркута» в информационно-телекоммуникационной сети «Интернет» - https://vorkuta.gosuslugi и опубликованию в печатном периодическом информационном бюллетене муниципального образования городского округа «Воркута» «Информационный вестник муниципального образования городского округа «Воркута».

10. Контроль за исполнением настоящего постановления возложить на начальника управления градостроительства, архитектуры и земельных отношений – главного архитектора администрации муниципального образования городского округа «Воркута» А.В. Шикову.

Врио главы городского округа «Воркута» -
руководителя администрации
городского округа «Воркута»
А.А. КАМКИН

Приложение

УТВЕРЖДЕНЫ
постановлением администрации
городского округа «Воркута»
от 15 января 2024 года № 11

ГРАНИЦЫ ПУБЛИЧНОГО СЕРВИТУТА

для размещения объекта электросетевого хозяйства
«ВКЛ-6 кВ яч. 18 РП «п. Комсомольский» - ТП «Гидроузел-4А» ввод № 2 г. Воркута»
(наименование объекта, местоположение границ которого описано (далее - объект)

Раздел 1

Сведения об объекте		
№ п/п	Характеристики объекта	Описание характеристик
1	2	3
1	Местоположение объекта	Республика Коми, город Воркута
2	Площадь объекта +/- величина погрешности определения площади (Р+/- Дельта Р)	34489 кв.м ± 40 кв.м
3	Иные характеристики объекта	Публичный сервитут для размещения объекта электросетевого хозяйства «ВКЛ-6 кВ яч. 18 РП "п. Комсомольский" - ТП "Гидроузел-4А" ввод №2 г. Воркута» на срок 49 лет, обладатель публичного сервитута - ПАО "Россети Северо-Запад", Российская Федерация, Республика Коми, г.Сыктывкар, ул. Интернациональная, д.94, ИНН - 7802312751, ОГРН - 1047855175785, адрес электронной почты - koms@rosseti-sz.ru.

Раздел 2


Сведения о местоположении границ объекта					
1. Система координат МСК-11, зона 6					
2. Сведения о характерных точках границ объекта					
Обозначение характерных точек границ	Координаты, м		Метод определения координат характерной точки	Средняя квадратическая погрешность положения характерной точки (M_t), м	Описание обозначения точки на местности (при наличии)
	X	Y			
1	2	3	4	5	6
1	1284639.79	6473956.18	Метод спутниковых геодезических измерений (определений)	0.10	–
2	1284711.29	6473980.93	Метод спутниковых геодезических измерений (определений)	0.10	–
3	1284761.77	6473998.22	Метод спутниковых геодезических измерений (определений)	0.10	–
4	1284809.87	6474014.54	Метод спутниковых геодезических измерений (определений)	0.10	–
5	1284882.34	6474039.12	Метод спутниковых геодезических измерений (определений)	0.10	–
6	1284872.14	6474083.82	Метод спутниковых геодезических измерений (определений)	0.10	–
7	1284862.82	6474122.94	Метод спутниковых геодезических измерений (определений)	0.10	–
8	1284851.48	6474172.57	Метод спутниковых геодезических измерений (определений)	0.10	–
9	1284837.55	6474232.66	Метод спутниковых геодезических измерений (определений)	0.10	–
10	1284826.36	6474278.49	Метод спутниковых геодезических измерений (определений)	0.10	–
11	1284816.00	6474322.87	Метод спутниковых геодезических измерений (определений)	0.10	–
12	1284892.17	6474347.57	Метод спутниковых геодезических измерений (определений)	0.10	–
13	1284944.25	6474364.50	Метод спутниковых геодезических измерений (определений)	0.10	–
14	1285015.39	6474387.95	Метод спутниковых геодезических измерений (определений)	0.10	–
15	1285084.93	6474410.94	Метод спутниковых геодезических измерений (определений)	0.10	–
16	1285147.92	6474432.26	Метод спутниковых геодезических измерений (определений)	0.10	–
17	1285220.60	6474456.26	Метод спутниковых геодезических измерений (определений)	0.10	–
18	1285289.99	6474479.46	Метод спутниковых геодезических измерений (определений)	0.10	–
19	1285361.81	6474502.50	Метод спутниковых геодезических измерений (определений)	0.10	–
20	1285420.95	6474521.34	Метод спутниковых геодезических измерений (определений)	0.10	–
21	1285455.95	6474532.84	Метод спутниковых геодезических измерений (определений)	0.10	–
22	1285467.97	6474536.80	Метод спутниковых геодезических измерений (определений)	0.10	–
23	1285463.14	6474558.05	Метод спутниковых геодезических измерений (определений)	0.10	–
24	1285460.74	6474569.87	Метод спутниковых геодезических измерений (определений)	0.10	–
25	1285464.15	6474580.98	Метод спутниковых геодезических измерений (определений)	0.10	–
26	1285466.62	6474590.85	Метод спутниковых геодезических измерений (определений)	0.10	–
27	1285468.69	6474598.34	Метод спутниковых геодезических измерений (определений)	0.10	–
28	1285499.15	6474610.28	Метод спутниковых геодезических измерений (определений)	0.10	–
29	1285508.95	6474610.45	Метод спутниковых геодезических измерений (определений)	0.10	–
30	1285588.77	6474636.11	Метод спутниковых геодезических измерений (определений)	0.10	–
31	1285595.61	6474638.08	Метод спутниковых геодезических измерений (определений)	0.10	–
32	1285592.80	6474647.78	Метод спутниковых геодезических измерений (определений)	0.10	–
33	1285585.82	6474645.76	Метод спутниковых геодезических измерений (определений)	0.10	–
34	1285507.28	6474620.53	Метод спутниковых геодезических измерений (определений)	0.10	–
35	1285497.16	6474620.34	Метод спутниковых геодезических измерений (определений)	0.10	–
36	1285460.31	6474605.91	Метод спутниковых геодезических измерений (определений)	0.10	–
37	1285456.85	6474593.43	Метод спутниковых геодезических измерений (определений)	0.10	–
38	1285454.42	6474583.68	Метод спутниковых геодезических измерений (определений)	0.10	–
39	1285450.32	6474570.37	Метод спутниковых геодезических измерений (определений)	0.10	–
40	1285453.27	6474555.93	Метод спутниковых геодезических измерений (определений)	0.10	–
41	1285453.56	6474554.68	Метод спутниковых геодезических измерений (определений)	0.10	–
42	1285414.34	6474541.80	Метод спутниковых геодезических измерений (определений)	0.10	–
43	1285355.27	6474522.98	Метод спутниковых геодезических измерений (определений)	0.10	–
44	1285283.30	6474499.90	Метод спутниковых геодезических измерений (определений)	0.10	–
45	1285213.82	6474476.66	Метод спутниковых геодезических измерений (определений)	0.10	–
46	1285141.10	6474452.65	Метод спутниковых геодезических измерений (определений)	0.10	–
47	1285078.12	6474431.34	Метод спутниковых геодезических измерений (определений)	0.10	–
48	1285008.65	6474408.36	Метод спутниковых геодезических измерений (определений)	0.10	–

49	1284937.56	6474384.93	Метод спутниковых геодезических измерений (определений)	0.10	–
50	1284885.52	6474368.02	Метод спутниковых геодезических измерений (определений)	0.10	–
51	1284790.58	6474337.23	Метод спутниковых геодезических измерений (определений)	0.10	–
52	1284805.45	6474273.50	Метод спутниковых геодезических измерений (определений)	0.10	–
53	1284816.63	6474227.68	Метод спутниковых геодезических измерений (определений)	0.10	–
54	1284830.52	6474167.76	Метод спутниковых геодезических измерений (определений)	0.10	–
55	1284841.88	6474118.05	Метод спутниковых геодезических измерений (определений)	0.10	–
56	1284851.20	6474078.94	Метод спутниковых геодезических измерений (определений)	0.10	–
57	1284857.06	6474053.25	Метод спутниковых геодезических измерений (определений)	0.10	–
58	1284802.96	6474034.91	Метод спутниковых геодезических измерений (определений)	0.10	–
59	1284754.83	6474018.58	Метод спутниковых геодезических измерений (определений)	0.10	–
60	1284704.29	6474001.27	Метод спутниковых геодезических измерений (определений)	0.10	–
61	1284641.48	6473979.52	Метод спутниковых геодезических измерений (определений)	0.10	–
62	1284600.99	6474000.52	Метод спутниковых геодезических измерений (определений)	0.10	–
63	1284555.48	6474024.48	Метод спутниковых геодезических измерений (определений)	0.10	–
64	1284502.97	6474052.00	Метод спутниковых геодезических измерений (определений)	0.10	–
65	1284460.00	6474074.67	Метод спутниковых геодезических измерений (определений)	0.10	–
66	1284414.50	6474098.66	Метод спутниковых геодезических измерений (определений)	0.10	–
67	1284385.77	6474087.95	Метод спутниковых геодезических измерений (определений)	0.10	–
68	1284394.87	6474063.53	Метод спутниковых геодезических измерений (определений)	0.10	–
69	1284418.39	6474072.30	Метод спутниковых геодезических измерений (определений)	0.10	–
70	1284449.97	6474055.66	Метод спутниковых геодезических измерений (определений)	0.10	–
71	1284492.96	6474032.97	Метод спутниковых геодезических измерений (определений)	0.10	–
72	1284545.48	6474005.44	Метод спутниковых геодезических измерений (определений)	0.10	–
73	1284591.03	6473981.46	Метод спутниковых геодезических измерений (определений)	0.10	–
1	1284639.79	6473956.18	Метод спутниковых геодезических измерений (определений)	0.10	–

3. Сведения о характерных точках части (частей) границы объекта

Обозначение характерных точек части границы	Координаты, м		Метод определения координат характерной точки	Средняя квадратическая погрешность положения характерной точки (M_t), м	Описание обозначения точки на местности (при наличии)
	X	Y			
1	2	3	4	5	6
–	–	–	–	–	–

Схема расположения границ публичного сервитута объекта

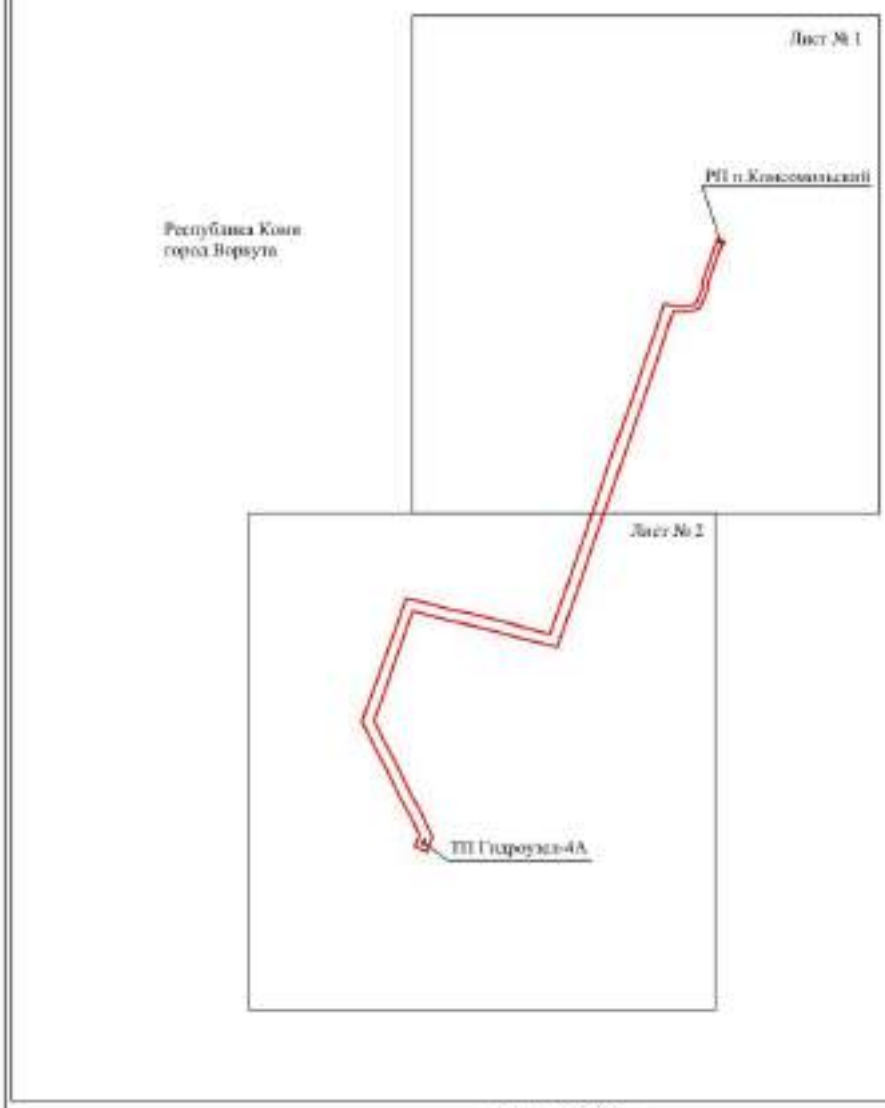


Масштаб 1:12000

Используемые условные знаки и обозначения:

- граница публичного сервитута

Схема расположения границ публичного сервитута объекта

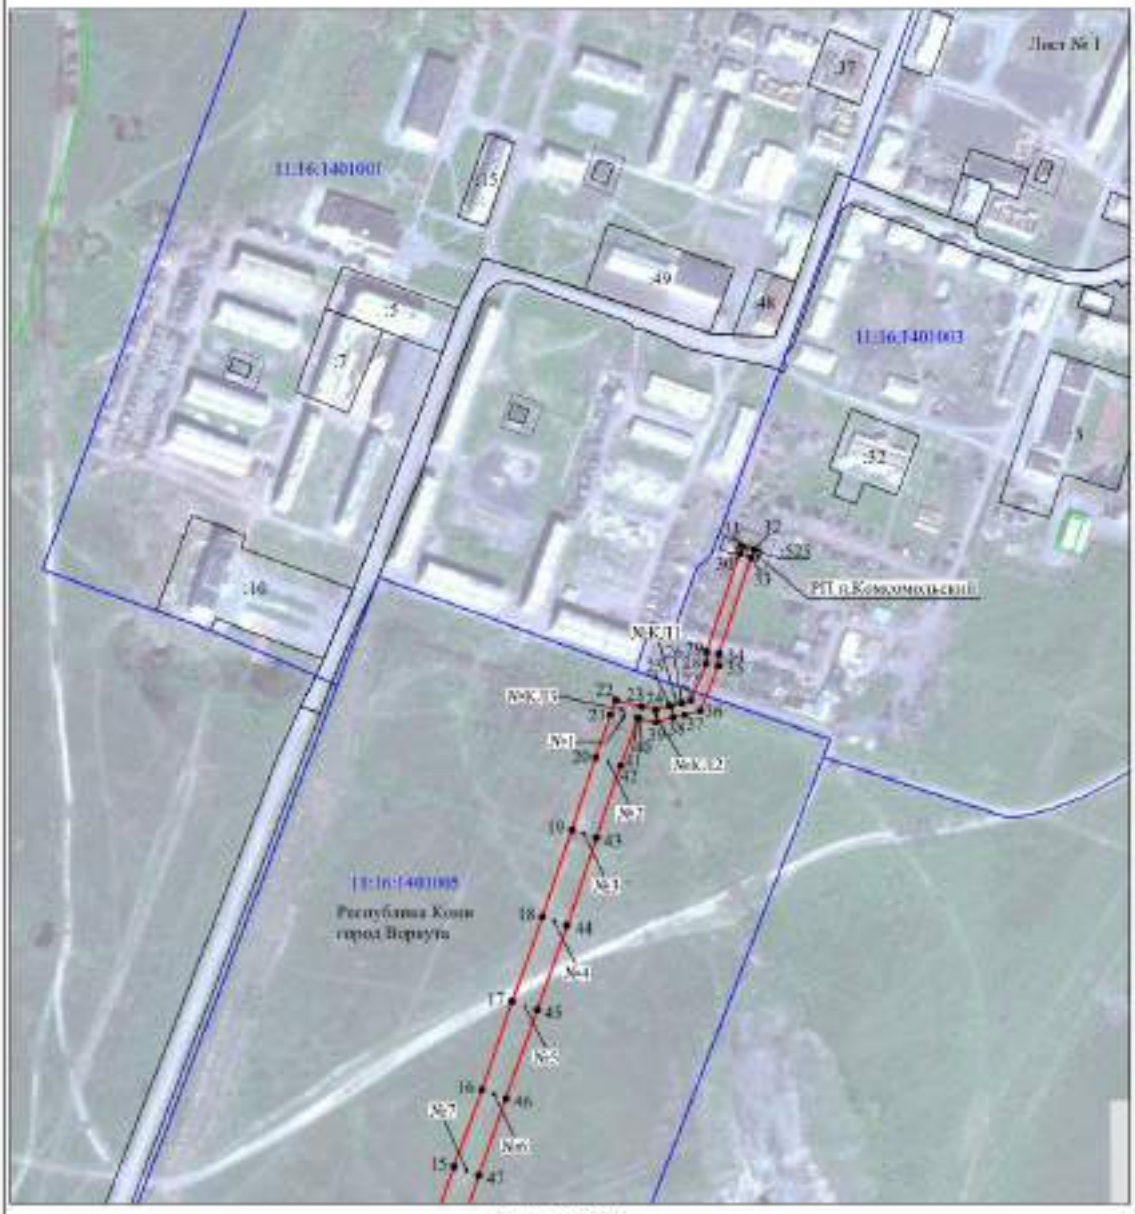

Масштаб 1:5000

Используемые условные знаки и обозначения:

№1	- номер опоры
	- граница публичного сервитута
	- граница кадастрового деления
	- граница населенного пункта
	- граница земельного участка, имеющегося в ЕГРН
	- граница ОКС, имеющихся в ЕГРН
	- граница охранной зоны, имеющейся в ЕГРН
11:00:0000000:54 :34	- кадастровый номер земельного участка, имеющегося в ЕГРН
11:00:0000000	- номер кадастрового квартала
1 •	- обозначение характерных точек границ

Схема расположения границ публичного сервитута объекта



Масштаб 1:5000

Используемые условные знаки и обозначения:

№1	- номер опоры
	- граница публичного сервитута
	- граница кадастрового деления
	- граница населенного пункта
	- граница земельного участка, имеющегося в ЕГРН
	- граница ОКС, имеющихся в ЕГРН
	- граница охранной зоны, имеющейся в ЕГРН
11:00:0000000:34 :34	- кадастровый номер земельного участка, имеющегося в ЕГРН
11:00:0000000	- номер кадастрового квартала
1 •	- обозначение характерных точек границ

ПОСТАНОВЛЕНИЕ АДМИНИСТРАЦИИ МУНИЦИПАЛЬНОГО ОБРАЗОВАНИЯ ГОРОДСКОГО ОКРУГА «ВОРКУТА» от 15 января 2024 года № 12

«Об установлении публичного сервитута»

Руководствуясь статьей 3.3 Федерального закона от 25.10.2001 № 137-ФЗ «О введении в действие Земельного кодекса Российской Федерации», статьями 39.37, 39.39, 39.41, 39.45 Земельного кодекса Российской Федерации, Порядком управления и распоряжения земельными участками на территории муниципального образования городского округа «Воркута», утвержденным решением Совета муниципального образования городского округа «Воркута» от 28.04.2016 № 178, Уставом муниципального образования городского округа «Воркута», Правилами землепользования и застройки муниципального образования городского округа «Воркута», утвержденными постановлением администрации муниципального образования городского округа «Воркута» от 19.01.2022 № 36, рассмотрев ходатайство публичного акционерного общества «Россети Северо-Запад» от 15.11.2023 № б/н, администрация муниципального образования городского округа «Воркута»

П О С Т А Н О В Л Я Е Т:

1. Установить публичный сервитут в целях в целях эксплуатации объекта электросетевого хозяйства «ВЛ-6 кВ ТП №78 – ТП №79 г. Воркута» в отношении земельных участков с кадастровыми номерами: 11:16:0201001:2, местоположение: Республика Коми, г. Воркута; 11:16:0201001:298, местоположение: Респ. Коми, г. Воркута, земельный участок расположен в северо-восточной части кадастрового квартала; 11:16:0201001:3, местоположение: Респ. Коми, г. Воркута; 11:16:0201001:35, местоположение: Республика Коми, г. Воркута.
2. Срок публичного сервитута 49 лет.
3. Определить обладателя публичного сервитута – Публичное акционерное общество «Россети Северо-Запад» (ПАО «Россети Северо-Запад»), адрес юридического лица: 167000, Российская Федерация, Республика Коми, г. Сыктывкар, ул. Интернациональная, д. 94; ОГРН 1047855175785; ИНН 7802312751.
4. Утвердить границы публичного сервитута в соответствии с приложением к настоящему постановлению.
5. Ограничения в использовании части земельных участков, в отношении которых установлен публичный сервитут, определяются статьями 56, 56.1 Земельного кодекса Российской Федерации.
6. Плата за публичный сервитут не устанавливается.
7. ПАО «Россети Северо-Запад» после окончания срока действия публичного сервитута выполнить необходимые работы по рекультивации, привести земельные участки в состояние, пригодное для их использования в соответствии с целевым назначением.
8. Считать публичный сервитут установленным после внесения сведений о нем в Единый государственный реестр недвижимости.
9. Настоящее постановление подлежит размещению на официальном сайте администрации муниципального образования городского округа «Воркута» в информационно-телекоммуникационной сети «Интернет» - vorkuta.gosuslugi.ru и опубликованию в печатном периодическом информационном бюллетене муниципального образования городского округа
«Воркута» «Информационный вестник муниципального образования городского округа «Воркута».
10. Контроль за исполнением настоящего постановления возложить на начальника управления градостроительства, архитектуры и земельных отношений – главного архитектора администрации муниципального образования городского округа «Воркута» А.В. Шикову.

Врио главы городского округа «Воркута» -
руководителя администрации
городского округа «Воркута»
А.А. КАМКИН

Приложение

УТВЕРЖДЕНЫ
постановлением администрации
городского округа «Воркута»
от 15 января 2024 года № 12

ГРАНИЦЫ ПУБЛИЧНОГО СЕРВИТУТА

для размещения объекта электросетевого хозяйства
«ВЛ-6 кВ ТП №78 – ТП №79 г. Воркута»
(наименование объекта, местоположение границ которого описано (далее - объект)

Раздел 1

Сведения об объекте		
№ п/п	Характеристики объекта	Описание характеристик
1	2	3
1	Местоположение объекта	Республика Коми, город Воркута
2	Площадь объекта +/- величина погрешности определения площади (Р+/- Дельта Р)	99414 кв.м ± 73 кв.м
3	Иные характеристики объекта	Публичный сервитут для размещения объекта электросетевого хозяйства «ВЛ-6 кВ ТП №78 - ТП №79 г. Воркута» на срок 49 лет, обладатель публичного сервитута - ПАО "Россети Северо-Запад", Российская Федерация, Республика Коми, г.Сыктывкар, ул. Интернациональная, д.94, ИНН - 7802312751, ОГРН - 1047855175785, адрес электронной почты - komi@rosseti-sz.ru.

Раздел 2

Сведения о местоположении границ объекта					
1. Система координат МСК-11, зона 6					
2. Сведения о характерных точках границ объекта					
Обозначение характерных точек границ	Координаты, м		Метод определения координат характерной точки	Средняя квадратическая погрешность положения характерной точки (M_t), м	Описание обозначения точки на местности (при наличии)
	X	Y			
1	2	3	4	5	6
1	1295541.91	6480639.36	Метод спутниковых геодезических измерений (определений)	0.10	–
2	1295562.39	6480649.55	Метод спутниковых геодезических измерений (определений)	0.10	–
3	1295552.07	6480670.27	Метод спутниковых геодезических измерений (определений)	0.10	–
4	1295548.63	6480668.56	Метод спутниковых геодезических измерений (определений)	0.10	–
5	1295543.06	6480673.85	Метод спутниковых геодезических измерений (определений)	0.10	–
6	1295528.87	6480705.63	Метод спутниковых геодезических измерений (определений)	0.10	–
7	1295512.01	6480743.65	Метод спутниковых геодезических измерений (определений)	0.10	–
8	1295478.90	6480817.54	Метод спутниковых геодезических измерений (определений)	0.10	–
9	1295445.91	6480891.66	Метод спутниковых геодезических измерений (определений)	0.10	–
10	1295414.63	6480962.51	Метод спутниковых геодезических измерений (определений)	0.10	–
11	1295381.90	6481036.45	Метод спутниковых геодезических измерений (определений)	0.10	–
12	1295349.68	6481108.79	Метод спутниковых геодезических измерений (определений)	0.10	–
13	1295318.17	6481180.12	Метод спутниковых геодезических измерений (определений)	0.10	–
14	1295286.17	6481252.68	Метод спутниковых геодезических измерений (определений)	0.10	–
15	1295252.16	6481328.89	Метод спутниковых геодезических измерений (определений)	0.10	–
16	1295220.08	6481400.39	Метод спутниковых геодезических измерений (определений)	0.10	–
17	1295188.20	6481472.93	Метод спутниковых геодезических измерений (определений)	0.10	–
18	1295155.34	6481546.09	Метод спутниковых геодезических измерений (определений)	0.10	–
19	1295119.37	6481627.44	Метод спутниковых геодезических измерений (определений)	0.10	–
20	1295090.73	6481693.12	Метод спутниковых геодезических измерений (определений)	0.10	–
21	1295058.51	6481765.77	Метод спутниковых геодезических измерений (определений)	0.10	–
22	1295027.49	6481836.82	Метод спутниковых геодезических измерений (определений)	0.10	–
23	1294996.41	6481908.51	Метод спутниковых геодезических измерений (определений)	0.10	–
24	1294964.74	6481981.43	Метод спутниковых геодезических измерений (определений)	0.10	–
25	1294930.02	6482060.25	Метод спутниковых геодезических измерений (определений)	0.10	–
26	1294899.04	6482131.76	Метод спутниковых геодезических измерений (определений)	0.10	–
27	1294866.11	6482207.16	Метод спутниковых геодезических измерений (определений)	0.10	–
28	1294833.77	6482281.66	Метод спутниковых геодезических измерений (определений)	0.10	–
29	1294801.75	6482354.31	Метод спутниковых геодезических измерений (определений)	0.10	–
30	1294770.11	6482427.03	Метод спутниковых геодезических измерений (определений)	0.10	–
31	1294737.40	6482502.22	Метод спутниковых геодезических измерений (определений)	0.10	–
32	1294706.30	6482574.64	Метод спутниковых геодезических измерений (определений)	0.10	–
33	1294671.09	6482655.28	Метод спутниковых геодезических измерений (определений)	0.10	–
34	1294639.75	6482724.97	Метод спутниковых геодезических измерений (определений)	0.10	–
35	1294606.74	6482798.19	Метод спутниковых геодезических измерений (определений)	0.10	–
36	1294575.83	6482867.59	Метод спутниковых геодезических измерений (определений)	0.10	–
37	1294543.57	6482940.57	Метод спутниковых геодезических измерений (определений)	0.10	–
38	1294512.80	6483010.03	Метод спутниковых геодезических измерений (определений)	0.10	–
39	1294477.41	6483089.06	Метод спутниковых геодезических измерений (определений)	0.10	–
40	1294444.60	6483162.61	Метод спутниковых геодезических измерений (определений)	0.10	–
41	1294411.99	6483236.34	Метод спутниковых геодезических измерений (определений)	0.10	–
42	1294381.63	6483306.52	Метод спутниковых геодезических измерений (определений)	0.10	–
43	1294349.83	6483379.42	Метод спутниковых геодезических измерений (определений)	0.10	–
44	1294318.49	6483449.94	Метод спутниковых геодезических измерений (определений)	0.10	–
45	1294285.67	6483522.99	Метод спутниковых геодезических измерений (определений)	0.10	–
46	1294251.65	6483599.69	Метод спутниковых геодезических измерений (определений)	0.10	–
47	1294222.96	6483664.01	Метод спутниковых геодезических измерений (определений)	0.10	–
48	1294186.67	6483745.05	Метод спутниковых геодезических измерений (определений)	0.10	–


49	1294152.21	6483818.50	Метод спутниковых геодезических измерений (определений)	0.10	–
50	1294127.16	6483872.71	Метод спутниковых геодезических измерений (определений)	0.10	–
51	1294100.15	6483929.62	Метод спутниковых геодезических измерений (определений)	0.10	–
52	1294052.52	6484040.54	Метод спутниковых геодезических измерений (определений)	0.10	–
53	1294019.56	6484123.73	Метод спутниковых геодезических измерений (определений)	0.10	–
54	1293993.34	6484184.03	Метод спутниковых геодезических измерений (определений)	0.10	–
55	1293955.74	6484267.92	Метод спутниковых геодезических измерений (определений)	0.10	–
56	1293924.69	6484337.35	Метод спутниковых геодезических измерений (определений)	0.10	–
57	1293891.68	6484412.16	Метод спутниковых геодезических измерений (определений)	0.10	–
58	1293858.74	6484485.74	Метод спутниковых геодезических измерений (определений)	0.10	–
59	1293828.47	6484553.78	Метод спутниковых геодезических измерений (определений)	0.10	–
60	1293794.33	6484631.83	Метод спутниковых геодезических измерений (определений)	0.10	–
61	1293764.46	6484699.89	Метод спутниковых геодезических измерений (определений)	0.10	–
62	1293731.58	6484772.47	Метод спутниковых геодезических измерений (определений)	0.10	–
63	1293713.70	6484813.88	Метод спутниковых геодезических измерений (определений)	0.10	–
64	1293700.17	6484844.35	Метод спутниковых геодезических измерений (определений)	0.10	–
65	1293698.50	6484870.80	Метод спутниковых геодезических измерений (определений)	0.10	–
66	1293677.04	6484869.44	Метод спутниковых геодезических измерений (определений)	0.10	–
67	1293678.96	6484839.13	Метод спутниковых геодезических измерений (определений)	0.10	–
68	1293694.01	6484805.27	Метод спутниковых геодезических измерений (определений)	0.10	–
69	1293711.90	6484763.77	Метод спутниковых геодезических измерений (определений)	0.10	–
70	1293744.84	6484691.13	Метод спутниковых геодезических измерений (определений)	0.10	–
71	1293774.64	6484623.20	Метод спутниковых геодезических измерений (определений)	0.10	–
72	1293808.78	6484545.10	Метод спутниковых геодезических измерений (определений)	0.10	–
73	1293839.11	6484476.98	Метод спутниковых геодезических измерений (определений)	0.10	–
74	1293872.04	6484403.43	Метод спутниковых геодезических измерений (определений)	0.10	–
75	1293905.03	6484328.63	Метод спутниковых геодезических измерений (определений)	0.10	–
76	1293936.12	6484259.15	Метод спутниковых геодезических измерений (определений)	0.10	–
77	1293973.68	6484175.35	Метод спутниковых геодезических измерений (определений)	0.10	–
78	1293999.69	6484115.47	Метод спутниковых геодезических измерений (определений)	0.10	–
79	1294032.65	6484032.32	Метод спутниковых геодезических измерений (определений)	0.10	–
80	1294080.55	6483920.76	Метод спутниковых геодезических измерений (определений)	0.10	–
81	1294107.70	6483863.58	Метод спутниковых геодезических измерений (определений)	0.10	–
82	1294132.72	6483809.43	Метод спутниковых геодезических измерений (определений)	0.10	–
83	1294167.13	6483736.10	Метод спутниковых геодезических измерений (определений)	0.10	–
84	1294203.33	6483655.24	Метод спутниковых геодезических измерений (определений)	0.10	–
85	1294232.00	6483590.94	Метод спутниковых геодезических измерений (определений)	0.10	–
86	1294266.03	6483514.23	Метод спутниковых геодезических измерений (определений)	0.10	–
87	1294298.86	6483441.16	Метод спутниковых геодезических измерений (определений)	0.10	–
88	1294330.15	6483370.75	Метод спутниковых геодезических измерений (определений)	0.10	–
89	1294361.89	6483297.94	Метод спутниковых геодезических измерений (определений)	0.10	–
90	1294392.29	6483227.72	Метод спутниковых геодезических измерений (определений)	0.10	–
91	1294424.95	6483153.88	Метод спутниковых геодезических измерений (определений)	0.10	–
92	1294457.79	6483080.30	Метод спутниковых геодезических измерений (определений)	0.10	–
93	1294493.16	6483001.28	Метод спутниковых геодезических измерений (определений)	0.10	–
94	1294523.92	6482931.86	Метод спутниковых геодезических измерений (определений)	0.10	–
95	1294556.18	6482858.88	Метод спутниковых геодезических измерений (определений)	0.10	–
96	1294587.12	6482789.39	Метод спутниковых геодезических измерений (определений)	0.10	–
97	1294620.14	6482716.12	Метод спутниковых геодезических измерений (определений)	0.10	–
98	1294651.43	6482646.57	Метод спутниковых геодезических измерений (определений)	0.10	–
99	1294686.58	6482566.09	Метод спутниковых геодезических измерений (определений)	0.10	–
100	1294717.65	6482493.69	Метод спутниковых геодезических измерений (определений)	0.10	–
101	1294750.40	6482418.44	Метод спутниковых геодезических измерений (определений)	0.10	–
102	1294782.06	6482345.69	Метод спутниковых геодезических измерений (определений)	0.10	–
103	1294814.06	6482273.04	Метод спутниковых геодезических измерений (определений)	0.10	–
104	1294846.38	6482198.57	Метод спутниковых геодезических измерений (определений)	0.10	–
105	1294879.32	6482123.19	Метод спутниковых геодезических измерений (определений)	0.10	–
106	1294910.32	6482051.64	Метод спутниковых геодезических измерений (определений)	0.10	–
107	1294945.04	6481972.83	Метод спутниковых геодезических измерений (определений)	0.10	–
108	1294976.69	6481899.75	Метод спутниковых геодезических измерений (определений)	0.10	–
109	1295007.80	6481828.24	Метод спутниковых геодезических измерений (определений)	0.10	–
110	1295038.82	6481757.11	Метод спутниковых геодезических измерений (определений)	0.10	–
111	1295071.05	6481684.47	Метод спутниковых геодезических измерений (определений)	0.10	–
112	1295099.70	6481618.80	Метод спутниковых геодезических измерений (определений)	0.10	–
113	1295135.70	6481537.34	Метод спутниковых геодезических измерений (определений)	0.10	–
114	1295168.54	6481464.21	Метод спутниковых геодезических измерений (определений)	0.10	–
115	1295200.43	6481391.66	Метод спутниковых геодезических измерений (определений)	0.10	–

116	1295232.54	6481320.11	Метод спутниковых геодезических измерений (определений)	0.10	–
117	1295266.51	6481243.97	Метод спутниковых геодезических измерений (определений)	0.10	–
118	1295298.49	6481171.45	Метод спутниковых геодезических измерений (определений)	0.10	–
119	1295330.03	6481100.07	Метод спутниковых геодезических измерений (определений)	0.10	–
120	1295362.25	6481027.74	Метод спутниковых геодезических измерений (определений)	0.10	–
121	1295394.95	6480953.80	Метод спутниковых геодезических измерений (определений)	0.10	–
122	1295426.26	6480882.94	Метод спутниковых геодезических измерений (определений)	0.10	–
123	1295459.28	6480808.78	Метод спутниковых геодезических измерений (определений)	0.10	–
124	1295492.36	6480734.88	Метод спутниковых геодезических измерений (определений)	0.10	–
125	1295509.23	6480696.90	Метод спутниковых геодезических измерений (определений)	0.10	–
126	1295525.17	6480661.19	Метод спутниковых геодезических измерений (определений)	0.10	–
127	1295536.30	6480650.62	Метод спутниковых геодезических измерений (определений)	0.10	–
1	1295541.91	6480639.36	Метод спутниковых геодезических измерений (определений)	0.10	–

3. Сведения о характерных точках части (частей) границы объекта

Обозначение характерных точек части границы	Координаты, м		Метод определения координат характерной точки	Средняя квадратическая погрешность положения характерной точки (M_t), м	Описание обозначения точки на местности (при наличии)
	X	Y			
1	2	3	4	5	6
–	–	–	–	–	–

Схема расположения границ публичного сервитута объекта

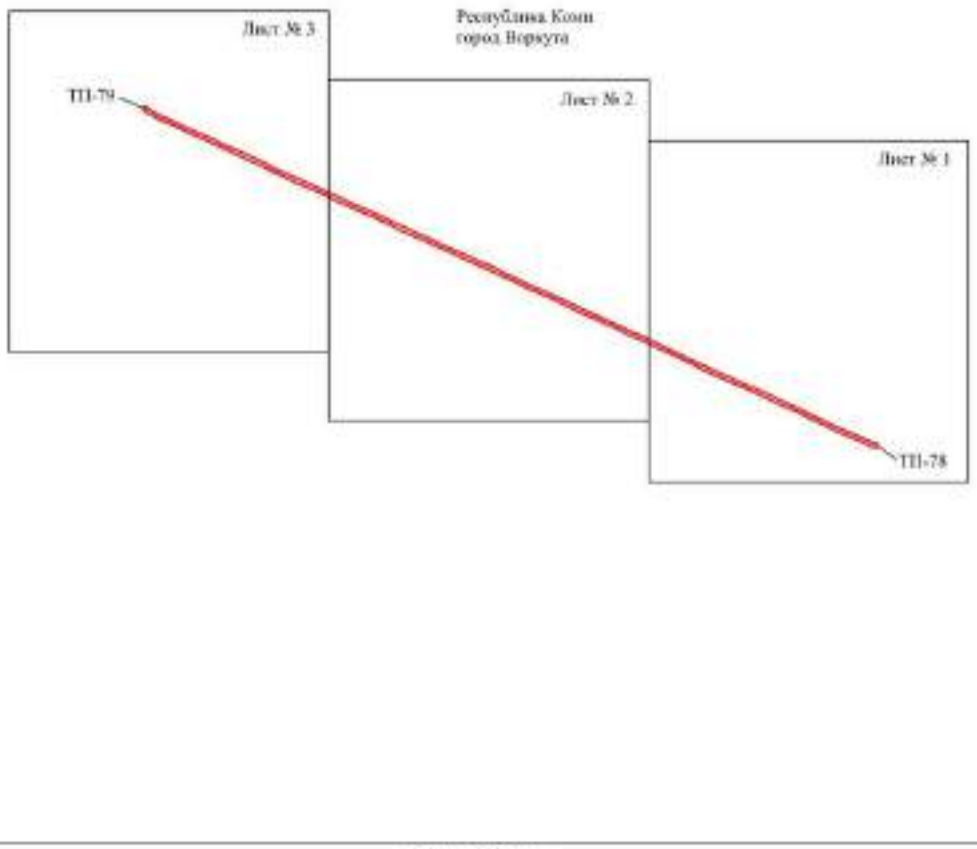


Масштаб 1:35000

Используемые условные знаки и обозначения:

- граница публичного сервитута


Схема расположения границ публичного сервитута объекта

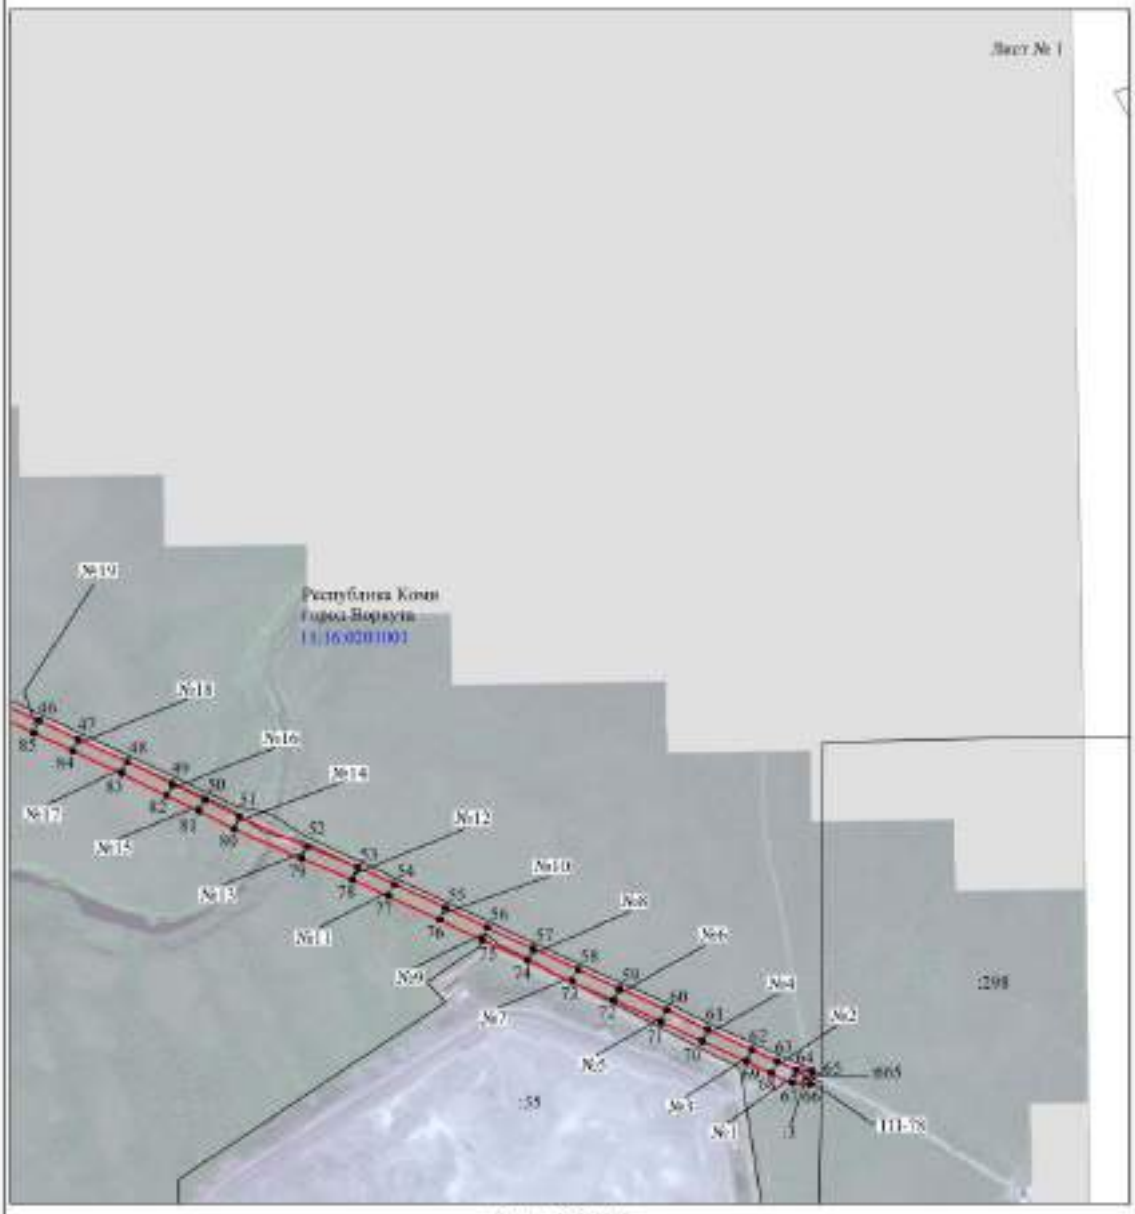

Используемые условные знаки и обозначения:

№1	- номер опоры
	- граница публичного сервитута
	- граница кадастрового деления
	- граница населенного пункта
	- граница земельного участка, имеющегося в ЕГРН
	- граница ОКС, имеющихся в ЕГРН
	- граница охранной зоны, имеющейся в ЕГРН
11:00:0000000:54 :34	- кадастровый номер земельного участка, имеющегося в ЕГРН
11:00:0000000	- номер кадастрового квартала
1 •	- обозначение характерных точек границ

Схема расположения границ публичного сервитута объекта

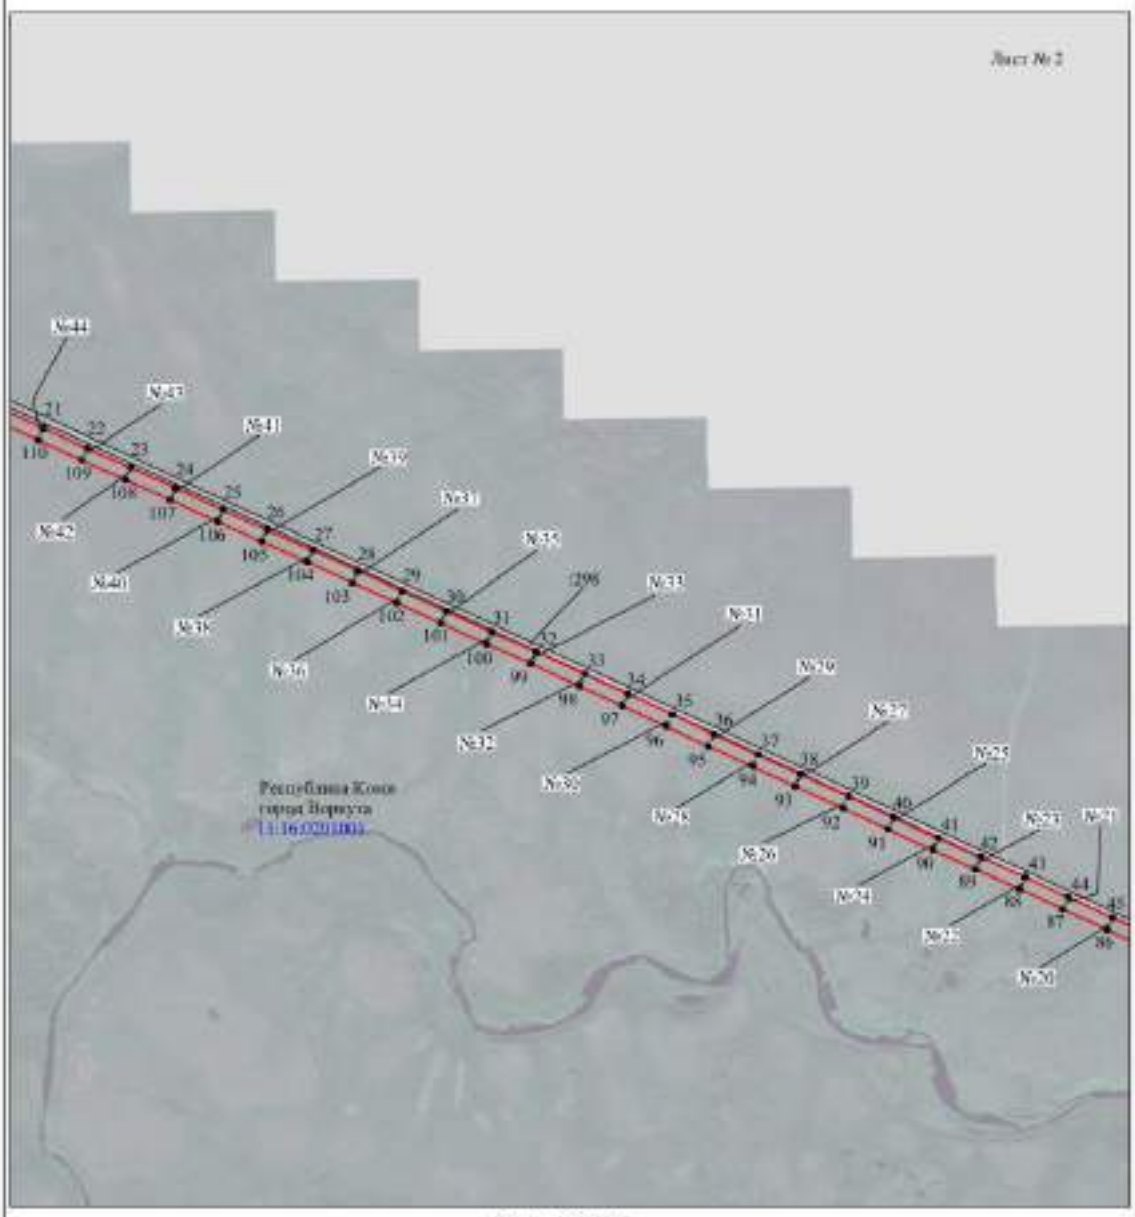

Масштаб 1:10000

Используемые условные знаки и обозначения:

№1 - номер опоры


- граница публичного сервитута
- граница кадастрового деления
- граница населенного пункта
- граница земельного участка, имеющегося в ЕГРН
- граница ОКС, имеющихся в ЕГРН
- граница охранной зоны, имеющейся в ЕГРН

11:00:0000000:54 :34 - кадастровый номер земельного участка, имеющегося в ЕГРН

11:00:0000000 - номер кадастрового квартала

1 • - обозначение характерных точек границ

Схема расположения границ публичного сервитута объекта

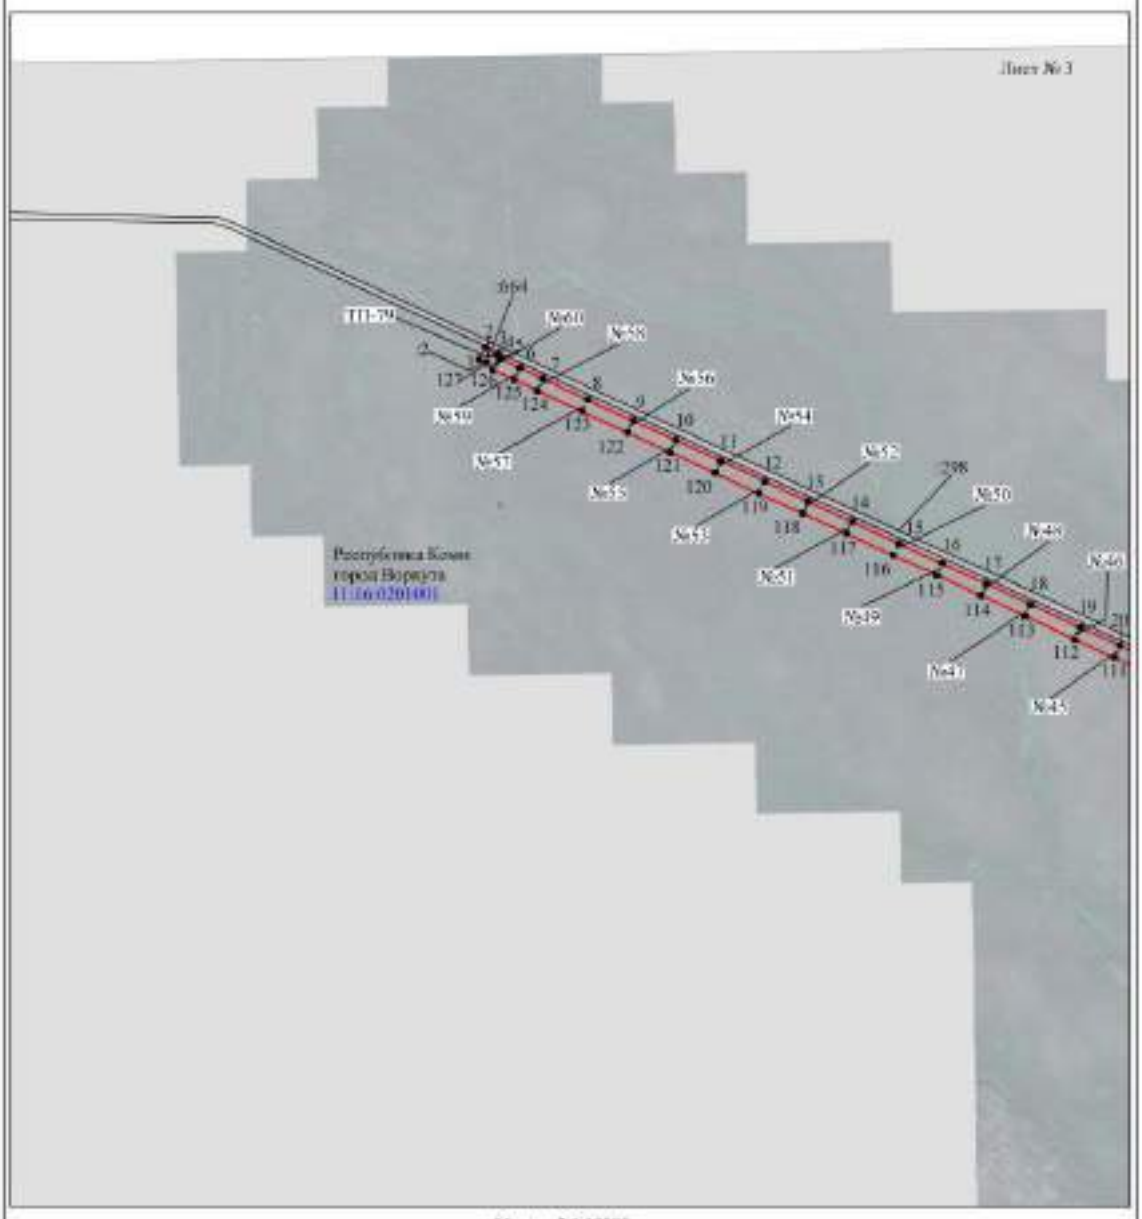

Масштаб 1:10000

Используемые условные знаки и обозначения:

№1	- номер опоры
	- граница публичного сервитута
	- граница кадастрового деления
	- граница населенного пункта
	- граница земельного участка, имеющегося в ЕГРН
	- граница ОКС, имеющихся в ЕГРН
	- граница охранной зоны, имеющейся в ЕГРН
11:00:0000000:54 :34	- кадастровый номер земельного участка, имеющегося в ЕГРН
11:00:0000000	- номер кадастрового квартала
1 •	- обозначение характерных точек границ

ПОСТАНОВЛЕНИЕ АДМИНИСТРАЦИИ МУНИЦИПАЛЬНОГО ОБРАЗОВАНИЯ ГОРОДСКОГО ОКРУГА «ВОРКУТА» от 15 января 2024 года № 13

«Об установлении публичного сервитута»

Руководствуясь статьей 3.3 Федерального закона от 25.10.2001 № 137-ФЗ «О введении в действие Земельного кодекса Российской Федерации», статьями 39.37, 39.39, 39.41, 39.45 Земельного кодекса Российской Федерации, Порядком управления и распоряжения земельными участками на территории муниципального образования городского округа «Воркута», утвержденным решением Совета муниципального образования городского округа «Воркута» от 28.04.2016 № 178, Уставом муниципального образования городского округа «Воркута», Правилами землепользования и застройки муниципального образования городского округа «Воркута», утвержденными постановлением администрации муниципального образования городского округа «Воркута» от 19.01.2022 № 36, рассмотрев ходатайство публичного акционерного общества «Россети Северо-Запад» от 15.11.2023 № б/н, администрация муниципального образования городского округа «Воркута»

П О С Т А Н О В Л Я Е Т:

1. Установить публичный сервитут в целях в целях эксплуатации объекта электросетевого хозяйства «ВКЛ-6 кВ отпайка опора 7 «ВКЛ-6 кВ яч. 31 ПС «Комсомольская» - ТП №4» - РП «Очистные сооружения п. Воргашор» г. Воркута» в отношении земельных участков с кадастровыми номерами: 11:16:0000000:645, местоположение: Российская Федерация, Республика Коми, город Воркута; 11:16:0301001:309, местоположение: Респ. Коми, г. Воркута, земельный участок расположен в северной части кадастрового квартала; 11:16:0201001:301, местоположение: Респ. Коми, г. Воркута, земельный участок расположен в северо-восточной части кадастрового квартала; 11:16:0201001:39, местоположение: Респ. Коми, г. Воркута, пгт. Воргашор.

2. Срок публичного сервитута 49 лет.

3. Определить обладателя публичного сервитута – Публичное акционерное общество «Россети Северо-Запад» (ПАО «Россети Северо-Запад»), адрес юридического лица: 167000, Российская Федерация, Республика Коми, г. Сыктывкар, ул. Интернациональная, д. 94; ОГРН 1047855175785; ИНН 7802312751.

4. Утвердить границы публичного сервитута в соответствии с приложением к настоящему постановлению.

5. Ограничения в использовании части земельных участков, в отношении которых установлен публичный сервитут, определяются статьями 56, 56.1 Земельного кодекса Российской Федерации.

6. Плата за публичный сервитут не устанавливается.

7. ПАО «Россети Северо-Запад» после окончания срока действия публичного сервитута выполнить необходимые работы по рекультивации, привести земельные участки в состояние, пригодное для их использования в соответствии с целевым назначением.

8. Считать публичный сервитут установленным после внесения сведений о нем в Единый государственный реестр недвижимости.

9. Настоящее постановление подлежит размещению на официальном сайте администрации муниципального образования городского округа «Воркута» в информационно-телекоммуникационной сети «Интернет» - vorkuta.gosuslugi.ru и опубликованию в печатном периодическом информационном бюллетене муниципального образования городского округа

«Воркута» «Информационный вестник муниципального образования городского округа «Воркута».

10. Контроль за исполнением настоящего постановления возложить на начальника управления градостроительства, архитектуры и земельных отношений – главного архитектора администрации муниципального образования городского округа «Воркута» А.В. Шикову.

Врио главы городского округа «Воркута» -
руководителя администрации
городского округа «Воркута»
А.А. КАМКИН

Приложение

УТВЕРЖДЕНЫ
постановлением администрации
городского округа «Воркута»
от 15 января 2024 года № 13

ГРАНИЦЫ ПУБЛИЧНОГО СЕРВИТУТА

для размещения объекта электросетевого хозяйства
«ВКЛ-6 кВ отпайка опора 7 «ВКЛ-6 кВ яч. 31 ПС «Комсомольская» - ТП №4» - РП «Очистные сооружения п. Воргашор» г. Воркута»
(наименование объекта, местоположение границ которого описано (далее - объект)

Раздел 1

Сведения об объекте		
№ п/п	Характеристики объекта	Описание характеристик
1	2	3
1	Местоположение объекта	Республика Коми, город Воркута
2	Площадь объекта +/- величина погрешности определения площади (Р+/- Дельта Р)	53497 кв.м ± 55 кв.м
3	Иные характеристики объекта	Публичный сервитут для размещения объекта электросетевого хозяйства «ВКЛ-6 кВ отпайка опора 7 «ВКЛ-6 кВ яч. 31 ПС «Комсомольская» - ТП №4» - РП «Очистные сооружения п. Воргашор» г. Воркута» на срок 49 лет, обладатель публичного сервитута - ПАО "Россети Северо-Запад", Российская Федерация, Республика Коми, г.Сыктывкар, ул. Интернационала, д.94, ИНН - 7802312751, ОГРН - 1047855175785, адрес электронной почты - komi@rosseti-sz.ru.

Раздел 2


Сведения о местоположении границ объекта					
1. Система координат МСК-11, зона 6					
2. Сведения о характерных точках границ объекта					
Обозначение характерных точек границ	Координаты, м		Метод определения координат характерной точки	Средняя квадратическая погрешность положения характерной точки (M_t), м	Описание обозначения точки на местности (при наличии)
	X	Y			
1	2	3	4	5	6
1	1288250.36	6475435.09	Метод спутниковых геодезических измерений (определений)	0.10	–
2	1288262.02	6475458.95	Метод спутниковых геодезических измерений (определений)	0.10	–
3	1288238.88	6475470.26	Метод спутниковых геодезических измерений (определений)	0.10	–
4	1288245.70	6475493.18	Метод спутниковых геодезических измерений (определений)	0.10	–
5	1288246.37	6475499.90	Метод спутниковых геодезических измерений (определений)	0.10	–
6	1288253.25	6475497.09	Метод спутниковых геодезических измерений (определений)	0.10	–
7	1288266.37	6475529.07	Метод спутниковых геодезических измерений (определений)	0.10	–
8	1288286.34	6475578.75	Метод спутниковых геодезических измерений (определений)	0.10	–
9	1288232.68	6475616.65	Метод спутниковых геодезических измерений (определений)	0.10	–
10	1288182.26	6475652.40	Метод спутниковых геодезических измерений (определений)	0.10	–
11	1288133.31	6475687.53	Метод спутниковых геодезических измерений (определений)	0.10	–
12	1288081.96	6475724.38	Метод спутниковых геодезических измерений (определений)	0.10	–
13	1288032.53	6475759.55	Метод спутниковых геодезических измерений (определений)	0.10	–
14	1287994.58	6475787.26	Метод спутниковых геодезических измерений (определений)	0.10	–
15	1287942.55	6475825.15	Метод спутниковых геодезических измерений (определений)	0.10	–
16	1287939.52	6475859.26	Метод спутниковых геодезических измерений (определений)	0.10	–
17	1287934.64	6475903.73	Метод спутниковых геодезических измерений (определений)	0.10	–
18	1287932.30	6475953.44	Метод спутниковых геодезических измерений (определений)	0.10	–
19	1287930.72	6475989.09	Метод спутниковых геодезических измерений (определений)	0.10	–
20	1287925.86	6476037.04	Метод спутниковых геодезических измерений (определений)	0.10	–
21	1287920.66	6476088.30	Метод спутниковых геодезических измерений (определений)	0.10	–
22	1287850.41	6476099.73	Метод спутниковых геодезических измерений (определений)	0.10	–
23	1287783.52	6476111.12	Метод спутниковых геодезических измерений (определений)	0.10	–
24	1287722.32	6476103.24	Метод спутниковых геодезических измерений (определений)	0.10	–
25	1287670.11	6476103.47	Метод спутниковых геодезических измерений (определений)	0.10	–
26	1287612.59	6476103.28	Метод спутниковых геодезических измерений (определений)	0.10	–
27	1287558.53	6476102.74	Метод спутниковых геодезических измерений (определений)	0.10	–
28	1287506.14	6476102.21	Метод спутниковых геодезических измерений (определений)	0.10	–
29	1287453.78	6476102.05	Метод спутниковых геодезических измерений (определений)	0.10	–
30	1287398.31	6476101.46	Метод спутниковых геодезических измерений (определений)	0.10	–
31	1287353.89	6476101.47	Метод спутниковых геодезических измерений (определений)	0.10	–
32	1287276.29	6476130.51	Метод спутниковых геодезических измерений (определений)	0.10	–
33	1287234.79	6476147.79	Метод спутниковых геодезических измерений (определений)	0.10	–
34	1287184.52	6476169.96	Метод спутниковых геодезических измерений (определений)	0.10	–
35	1287112.97	6476200.40	Метод спутниковых геодезических измерений (определений)	0.10	–
36	1287045.76	6476183.62	Метод спутниковых геодезических измерений (определений)	0.10	–
37	1287001.36	6476151.91	Метод спутниковых геодезических измерений (определений)	0.10	–
38	1286955.12	6476121.29	Метод спутниковых геодезических измерений (определений)	0.10	–
39	1286901.66	6476085.30	Метод спутниковых геодезических измерений (определений)	0.10	–
40	1286840.82	6476046.59	Метод спутниковых геодезических измерений (определений)	0.10	–
41	1286792.88	6476016.09	Метод спутниковых геодезических измерений (определений)	0.10	–
42	1286744.67	6475984.42	Метод спутниковых геодезических измерений (определений)	0.10	–
43	1286714.36	6475964.37	Метод спутниковых геодезических измерений (определений)	0.10	–
44	1286665.56	6475932.70	Метод спутниковых геодезических измерений (определений)	0.10	–
45	1286618.46	6475901.41	Метод спутниковых геодезических измерений (определений)	0.10	–
46	1286566.99	6475867.61	Метод спутниковых геодезических измерений (определений)	0.10	–
47	1286519.55	6475835.65	Метод спутниковых геодезических измерений (определений)	0.10	–
48	1286469.00	6475802.46	Метод спутниковых геодезических измерений (определений)	0.10	–

49	1286406.74	6475760.41	Метод спутниковых геодезических измерений (определений)	0.10	–
50	1286418.77	6475742.59	Метод спутниковых геодезических измерений (определений)	0.10	–
51	1286480.93	6475784.56	Метод спутниковых геодезических измерений (определений)	0.10	–
52	1286531.47	6475817.74	Метод спутниковых геодезических измерений (определений)	0.10	–
53	1286578.91	6475849.70	Метод спутниковых геодезических измерений (определений)	0.10	–
54	1286630.30	6475883.47	Метод спутниковых геодезических измерений (определений)	0.10	–
55	1286677.36	6475914.71	Метод спутниковых геодезических измерений (определений)	0.10	–
56	1286726.14	6475946.38	Метод спутниковых геодезических измерений (определений)	0.10	–
57	1286756.52	6475966.46	Метод спутниковых геодезических измерений (определений)	0.10	–
58	1286804.57	6475998.04	Метод спутниковых геодезических измерений (определений)	0.10	–
59	1286852.37	6476028.46	Метод спутниковых геодезических измерений (определений)	0.10	–
60	1286913.43	6476067.31	Метод спутниковых геодезических измерений (определений)	0.10	–
61	1286967.06	6476103.42	Метод спутниковых геодезических измерений (определений)	0.10	–
62	1287013.56	6476134.19	Метод спутниковых геодезических измерений (определений)	0.10	–
63	1287054.94	6476163.74	Метод спутниковых геодезических измерений (определений)	0.10	–
64	1287111.18	6476177.79	Метод спутниковых геодезических измерений (определений)	0.10	–
65	1287175.97	6476150.23	Метод спутниковых геодезических измерений (определений)	0.10	–
66	1287226.32	6476128.02	Метод спутниковых геодезических измерений (определений)	0.10	–
67	1287268.38	6476110.49	Метод спутниковых геодезических измерений (определений)	0.10	–
68	1287350.00	6476079.97	Метод спутниковых геодезических измерений (определений)	0.10	–
69	1287398.41	6476079.97	Метод спутниковых геодезических измерений (определений)	0.10	–
70	1287453.91	6476080.55	Метод спутниковых геодезических измерений (определений)	0.10	–
71	1287506.28	6476080.70	Метод спутниковых геодезических измерений (определений)	0.10	–
72	1287558.75	6476081.23	Метод спутниковых геодезических измерений (определений)	0.10	–
73	1287612.73	6476081.77	Метод спутниковых геодезических измерений (определений)	0.10	–
74	1287670.10	6476081.96	Метод спутниковых геодезических измерений (определений)	0.10	–
75	1287723.64	6476081.73	Метод спутниковых геодезических измерений (определений)	0.10	–
76	1287762.59	6476086.75	Метод спутниковых геодезических измерений (определений)	0.10	–
77	1287745.31	6476058.94	Метод спутниковых геодезических измерений (определений)	0.10	–
78	1287762.96	6476047.94	Метод спутниковых геодезических измерений (определений)	0.10	–
79	1287788.20	6476088.51	Метод спутниковых геодезических измерений (определений)	0.10	–
80	1287846.88	6476078.51	Метод спутниковых геодезических измерений (определений)	0.10	–
81	1287900.93	6476069.72	Метод спутниковых геодезических измерений (определений)	0.10	–
82	1287904.47	6476034.87	Метод спутниковых геодезических измерений (определений)	0.10	–
83	1287909.26	6475987.53	Метод спутниковых геодезических измерений (определений)	0.10	–
84	1287910.83	6475952.45	Метод спутниковых геодезических измерений (определений)	0.10	–
85	1287913.18	6475902.04	Метод спутниковых геодезических измерений (определений)	0.10	–
86	1287918.11	6475857.14	Метод спутниковых геодезических измерений (определений)	0.10	–
87	1287921.99	6475813.52	Метод спутниковых геодезических измерений (определений)	0.10	–
88	1287981.92	6475769.89	Метод спутниковых геодезических измерений (определений)	0.10	–
89	1288019.97	6475742.11	Метод спутниковых геодезических измерений (определений)	0.10	–
90	1288069.45	6475706.89	Метод спутниковых геодезических измерений (определений)	0.10	–
91	1288120.77	6475670.05	Метод спутниковых геодезических измерений (определений)	0.10	–
92	1288169.77	6475634.89	Метод спутниковых геодезических измерений (определений)	0.10	–
93	1288220.26	6475599.09	Метод спутниковых геодезических измерений (определений)	0.10	–
94	1288260.06	6475570.98	Метод спутниковых геодезических измерений (определений)	0.10	–
95	1288246.44	6475537.16	Метод спутниковых геодезических измерений (определений)	0.10	–
96	1288233.35	6475505.25	Метод спутниковых геодезических измерений (определений)	0.10	–
97	1288244.34	6475500.73	Метод спутниковых геодезических измерений (определений)	0.10	–
98	1288243.63	6475493.60	Метод спутниковых геодезических измерений (определений)	0.10	–
99	1288236.96	6475471.19	Метод спутниковых геодезических измерений (определений)	0.10	–
100	1288235.52	6475471.88	Метод спутниковых геодезических измерений (определений)	0.10	–
101	1288223.88	6475448.04	Метод спутниковых геодезических измерений (определений)	0.10	–
1	1288250.36	6475435.09	Метод спутниковых геодезических измерений (определений)	0.10	–

3. Сведения о характерных точках части (частей) границы объекта

Обозначение характерных точек части границы	Координаты, м		Метод определения координат характерной точки	Средняя квадратическая погрешность положения характерной точки (M_t), м	Описание обозначения точки на местности (при наличии)
	X	Y			
1	2	3	4	5	6
–	–	–	–	–	–

Схема расположения границ публичного сервитута объекта

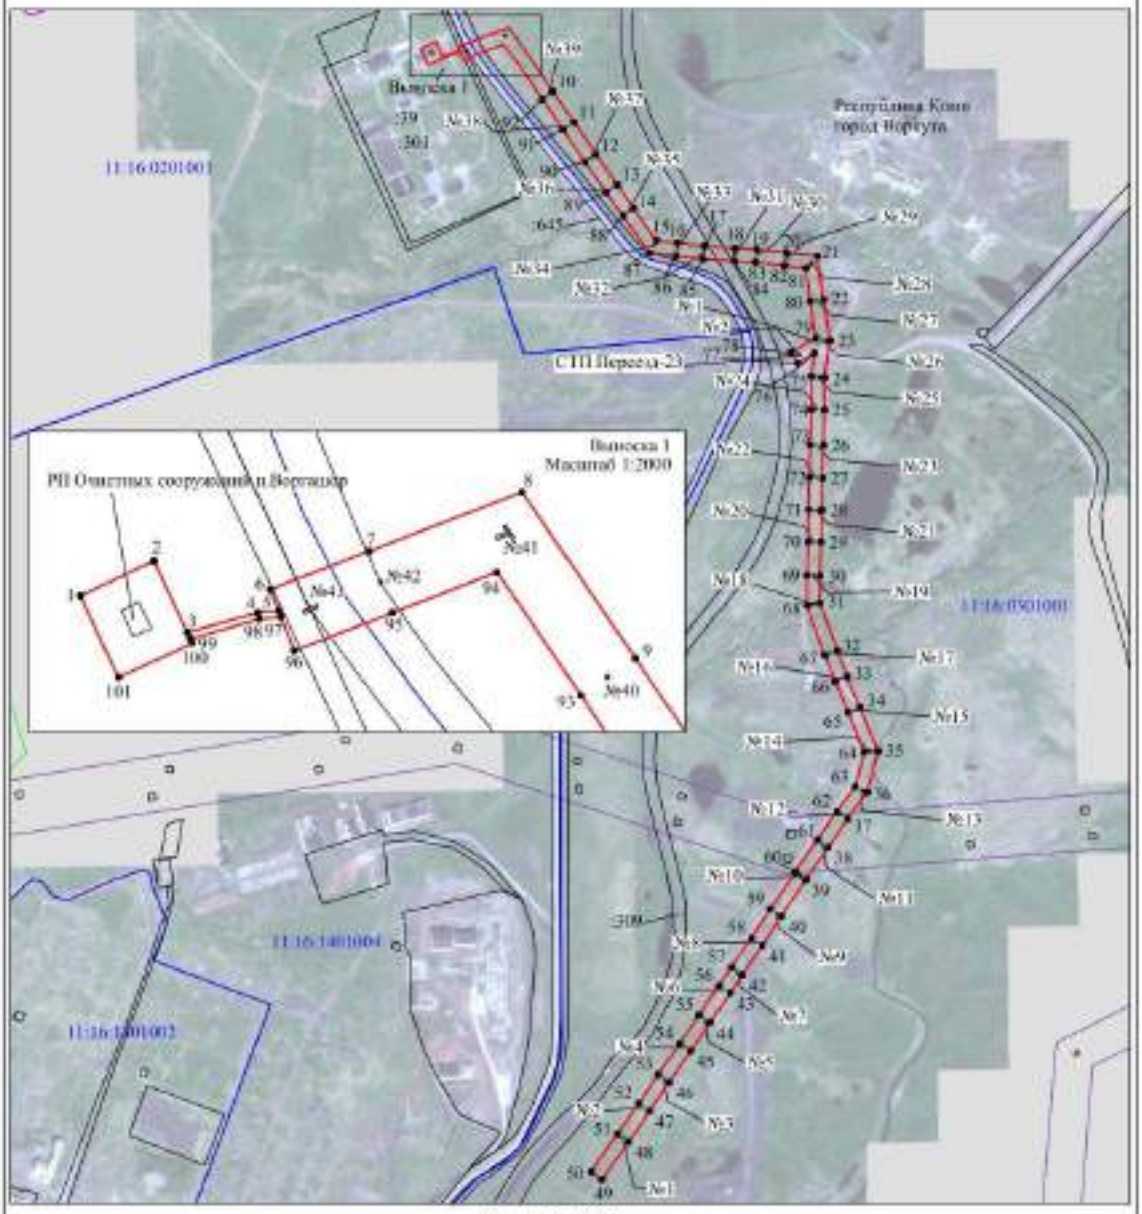

Используемые условные знаки и обозначения:

№1	- номер опоры
	- граница публичного сервитута
	- граница кадастрового деления
	- граница населенного пункта
	- граница земельного участка, имеющегося в ЕГРН
	- граница ОКС, имеющихся в ЕГРН
	- граница охранной зоны, имеющейся в ЕГРН
11:00:0000000:34 :34	- кадастровый номер земельного участка, имеющегося в ЕГРН
11:00:0000000	- номер кадастрового квартала
1 •	- обозначение характерных точек границ

ПОСТАНОВЛЕНИЕ АДМИНИСТРАЦИИ МУНИЦИПАЛЬНОГО ОБРАЗОВАНИЯ ГОРОДСКОГО ОКРУГА «ВОРКУТА» от 15 января 2024 года № 14

«Об установлении публичного сервитута»

Руководствуясь статьей 3.3 Федерального закона от 25.10.2001 № 137-ФЗ «О введении в действие Земельного кодекса Российской Федерации», статьями 39.37, 39.39, 39.41, 39.45 Земельного кодекса Российской Федерации, Порядком управления и распоряжения земельными участками на территории муниципального образования городского округа «Воркута», утвержденным решением Совета муниципального образования городского округа «Воркута» от 28.04.2016 № 178, Уставом муниципального образования городского округа «Воркута», Правилами землепользования и застройки муниципального образования городского округа «Воркута», утвержденными постановлением администрации муниципального образования городского округа «Воркута» от 19.01.2022 № 36, рассмотрев ходатайство публичного акционерного общества «Россети Северо-Запад» от 15.11.2023 № б/н, администрация муниципального образования городского округа «Воркута»

П О С Т А Н О В Л Я Е Т:

1. Установить публичный сервитут в целях в целях эксплуатации объекта электросетевого хозяйства «ВКЛ-6 кВ КТП №44 – ТП «Совхоз городской» г. Воркута» в отношении земельных участков с кадастровыми номерами: 11:16:0000000:576, местоположение: Российская Федерация, Республика Коми, г. Воркута, ул. Матвеева; 11:16:0000000:577, местоположение: Российская Федерация, Республика Коми, город Воркута; 11:16:0000000:98, местоположение: Республика Коми, г. Воркута, ул. Заслонова; 11:16:1705002:200, местоположение: Российская Федерация, Республика Коми, г. Воркута, ул. Усинская; 11:16:1705002:3, местоположение: Республика Коми, г. Воркута, ул. Усинская, дом 39; 11:16:1706001:50, местоположение: Республика Коми, г. Воркута, земельный участок расположен в западной части кадастрового квартала; 11:16:1706003:13, местоположение: Респблика Коми, г. Воркута, ул. Матвеева, 20 А; 11:16:1706003:14, местоположение: Респ. Коми, г. Воркута, ул. Матвеева, 20; 11:16:1706006:36, местоположение: Республика Коми, г. Воркута, пл. Металлистов, 1, на земельном участке расположено здание - Воркутинский механический завод; 11:16:1706006:37 , местоположение: Республика Коми, г. Воркута, земельный участок расположен в юго-западной части кадастрового квартала; 11:16:1706006:95, местоположение: Республика Коми, г. Воркута, пер. Литейный.

2. Срок публичного сервитута 49 лет.

3. Определить обладателя публичного сервитута – Публичное акционерное общество «Россети Северо-Запад» (ПАО «Россети Северо-Запад»), адрес юридического лица: 167000, Российская Федерация, Республика Коми, г. Сыктывкар, ул. Интернациональная, д. 94; ОГРН 1047855175785; ИНН 7802312751.

4. Утвердить границы публичного сервитута в соответствии с приложением к настоящему постановлению.

5. Ограничения в использовании части земельных участков, в отношении которых установлен публичный сервитут, определяются статьями 56, 56.1 Земельного кодекса Российской Федерации.

6. Плата за публичный сервитут не устанавливается.

7. ПАО «Россети Северо-Запад» после окончания срока действия публичного сервитута выполнить необходимые работы по рекультивации, привести земельные участки в состояние, пригодное для их использования в соответствии с целевым назначением.

8. Считать публичный сервитут установленным после внесения сведений о нем в Единый государственный реестр недвижимости.

9. Настоящее постановление подлежит размещению на официальном сайте администрации муниципального образования городского округа «Воркута» в информационно-телекоммуникационной сети «Интернет» - https://vorkuta.gosuslugi и опубликованию в печатном периодическом информационном бюллетене муниципального образования городского округа «Воркута» «Информационный вестник муниципального образования городского округа «Воркута».

10. Контроль за исполнением настоящего постановления возложить на начальника управления градостроительства, архитектуры и земельных отношений – главного архитектора администрации муниципального образования городского округа «Воркута» А.В. Шикову.

Врио главы городского округа «Воркута» -
руководителя администрации
городского округа «Воркута»
А.А. КАМКИН

Приложение

УТВЕРЖДЕНЫ
постановлением администрации
городского округа «Воркута»
от 15 января 2024 года № 14

ГРАНИЦЫ ПУБЛИЧНОГО СЕРВИТУТА

для размещения объекта электросетевого хозяйства
«ВКЛ-6 кВ КТП №44 – ТП «Совхоз городской» г. Воркута»
(наименование объекта, местоположение границ которого описано (далее - объект)

Раздел 1

Сведения об объекте		
№ п/п	Характеристики объекта	Описание характеристик
1	2	3
1	Местоположение объекта	Республика Коми, город Воркута
2	Площадь объекта +/- величина погрешности определения площади (Р+/- Дельта Р)	33765 кв.м ± 37 кв.м
3	Иные характеристики объекта	Публичный сервитут для размещения объекта электросетевого хозяйства «ВКЛ-6 кВ КТП №44 - ТП "Совхоз городской" г. Воркута» на срок 49 лет, обладатель публичного сервитута - ПАО "Россети Северо-Запад", Российская Федерация, Республика Коми, г.Сыктывкар, ул. Интернациональная, д.94, ИНН - 7802312751, ОГРН - 1047855175785, адрес электронной почты - komi@rosseti-sz.ru.

Раздел 2

Сведения о местоположении границ объекта					
1. Система координат МСК-11, зона 6					
2. Сведения о характерных точках границ объекта					
Обозначение характерных точек границ	Координаты, м		Метод определения координат характерной точки	Средняя квадратическая погрешность положения характерной точки (M_t), м	Описание обозначения точки на местности (при наличии)
	X	Y			
1	2	3	4	5	6
1	1278052.09	6484355.40	Метод спутниковых геодезических измерений (определений)	0.10	–
2	1278062.02	6484361.39	Метод спутниковых геодезических измерений (определений)	0.10	–
3	1278056.47	6484416.86	Метод спутниковых геодезических измерений (определений)	0.10	–
4	1278050.54	6484473.91	Метод спутниковых геодезических измерений (определений)	0.10	–
5	1278044.89	6484524.89	Метод спутниковых геодезических измерений (определений)	0.10	–
6	1278094.60	6484530.68	Метод спутниковых геодезических измерений (определений)	0.10	–
7	1278143.64	6484536.36	Метод спутниковых геодезических измерений (определений)	0.10	–
8	1278181.61	6484540.74	Метод спутниковых геодезических измерений (определений)	0.10	–
9	1278245.67	6484548.14	Метод спутниковых геодезических измерений (определений)	0.10	–
10	1278300.41	6484555.14	Метод спутниковых геодезических измерений (определений)	0.10	–
11	1278372.02	6484563.53	Метод спутниковых геодезических измерений (определений)	0.10	–
12	1278443.50	6484570.46	Метод спутниковых геодезических измерений (определений)	0.10	–
13	1278451.31	6484619.93	Метод спутниковых геодезических измерений (определений)	0.10	–
14	1278421.30	6484662.11	Метод спутниковых геодезических измерений (определений)	0.10	–
15	1278412.18	6484699.70	Метод спутниковых геодезических измерений (определений)	0.10	–
16	1278399.08	6484752.90	Метод спутниковых геодезических измерений (определений)	0.10	–
17	1278378.87	6484799.70	Метод спутниковых геодезических измерений (определений)	0.10	–
18	1278360.73	6484830.19	Метод спутниковых геодезических измерений (определений)	0.10	–
19	1278341.37	6484863.58	Метод спутниковых геодезических измерений (определений)	0.10	–
20	1278314.53	6484910.72	Метод спутниковых геодезических измерений (определений)	0.10	–
21	1278283.85	6484964.38	Метод спутниковых геодезических измерений (определений)	0.10	–
22	1278268.26	6484990.95	Метод спутниковых геодезических измерений (определений)	0.10	–
23	1278270.33	6485042.22	Метод спутниковых геодезических измерений (определений)	0.10	–
24	1278271.47	6485083.63	Метод спутниковых геодезических измерений (определений)	0.10	–
25	1278273.24	6485130.71	Метод спутниковых геодезических измерений (определений)	0.10	–
26	1278275.08	6485186.50	Метод спутниковых геодезических измерений (определений)	0.10	–
27	1278276.24	6485231.60	Метод спутниковых геодезических измерений (определений)	0.10	–
28	1278215.30	6485237.22	Метод спутниковых геодезических измерений (определений)	0.10	–
29	1278216.01	6485240.40	Метод спутниковых геодезических измерений (определений)	0.10	–
30	1278218.60	6485248.76	Метод спутниковых геодезических измерений (определений)	0.10	–
31	1278220.53	6485250.76	Метод спутниковых геодезических измерений (определений)	0.10	–
32	1278222.12	6485252.98	Метод спутниковых геодезических измерений (определений)	0.10	–
33	1278226.27	6485269.75	Метод спутниковых геодезических измерений (определений)	0.10	–
34	1278228.53	6485278.31	Метод спутниковых геодезических измерений (определений)	0.10	–
35	1278230.61	6485284.76	Метод спутниковых геодезических измерений (определений)	0.10	–
36	1278231.89	6485287.88	Метод спутниковых геодезических измерений (определений)	0.10	–
37	1278233.99	6485295.02	Метод спутниковых геодезических измерений (определений)	0.10	–
38	1278237.86	6485311.19	Метод спутниковых геодезических измерений (определений)	0.10	–
39	1278242.06	6485326.72	Метод спутниковых геодезических измерений (определений)	0.10	–
40	1278244.80	6485337.51	Метод спутниковых геодезических измерений (определений)	0.10	–
41	1278245.49	6485338.41	Метод спутниковых геодезических измерений (определений)	0.10	–
42	1278245.99	6485338.73	Метод спутниковых геодезических измерений (определений)	0.10	–
43	1278249.29	6485338.26	Метод спутниковых геодезических измерений (определений)	0.10	–
44	1278262.81	6485334.49	Метод спутниковых геодезических измерений (определений)	0.10	–
45	1278275.82	6485331.10	Метод спутниковых геодезических измерений (определений)	0.10	–
46	1278276.79	6485330.44	Метод спутниковых геодезических измерений (определений)	0.10	–
47	1278277.23	6485328.95	Метод спутниковых геодезических измерений (определений)	0.10	–
48	1278275.86	6485323.71	Метод спутниковых геодезических измерений (определений)	0.10	–

49	1278273.44	6485313.39	Метод спутниковых геодезических измерений (определений)	0.10	–
50	1278273.25	6485311.86	Метод спутниковых геодезических измерений (определений)	0.10	–
51	1278273.23	6485309.85	Метод спутниковых геодезических измерений (определений)	0.10	–
52	1278274.35	6485308.46	Метод спутниковых геодезических измерений (определений)	0.10	–
53	1278277.30	6485307.17	Метод спутниковых геодезических измерений (определений)	0.10	–
54	1278283.11	6485306.46	Метод спутниковых геодезических измерений (определений)	0.10	–
55	1278301.77	6485301.97	Метод спутниковых геодезических измерений (определений)	0.10	–
56	1278326.85	6485295.17	Метод спутниковых геодезических измерений (определений)	0.10	–
57	1278343.89	6485291.75	Метод спутниковых геодезических измерений (определений)	0.10	–
58	1278349.62	6485290.79	Метод спутниковых геодезических измерений (определений)	0.10	–
59	1278360.43	6485287.63	Метод спутниковых геодезических измерений (определений)	0.10	–
60	1278373.46	6485284.87	Метод спутниковых геодезических измерений (определений)	0.10	–
61	1278376.31	6485285.14	Метод спутниковых геодезических измерений (определений)	0.10	–
62	1278378.19	6485286.40	Метод спутниковых геодезических измерений (определений)	0.10	–
63	1278380.07	6485295.20	Метод спутниковых геодезических измерений (определений)	0.10	–
64	1278381.31	6485301.31	Метод спутниковых геодезических измерений (определений)	0.10	–
65	1278381.49	6485301.56	Метод спутниковых геодезических измерений (определений)	0.10	–
66	1278388.59	6485299.40	Метод спутниковых геодезических измерений (определений)	0.10	–
67	1278402.67	6485295.10	Метод спутниковых геодезических измерений (определений)	0.10	–
68	1278414.14	6485291.91	Метод спутниковых геодезических измерений (определений)	0.10	–
69	1278423.67	6485289.58	Метод спутниковых геодезических измерений (определений)	0.10	–
70	1278453.20	6485286.72	Метод спутниковых геодезических измерений (определений)	0.10	–
71	1278442.20	6485284.31	Метод спутниковых геодезических измерений (определений)	0.10	–
72	1278451.02	6485282.00	Метод спутниковых геодезических измерений (определений)	0.10	–
73	1278469.59	6485276.88	Метод спутниковых геодезических измерений (определений)	0.10	–
74	1278483.52	6485273.01	Метод спутниковых геодезических измерений (определений)	0.10	–
75	1278514.05	6485265.83	Метод спутниковых геодезических измерений (определений)	0.10	–
76	1278528.93	6485262.31	Метод спутниковых геодезических измерений (определений)	0.10	–
77	1278548.91	6485259.10	Метод спутниковых геодезических измерений (определений)	0.10	–
78	1278559.26	6485257.37	Метод спутниковых геодезических измерений (определений)	0.10	–
79	1278577.85	6485253.78	Метод спутниковых геодезических измерений (определений)	0.10	–
80	1278588.66	6485250.32	Метод спутниковых геодезических измерений (определений)	0.10	–
81	1278599.22	6485244.46	Метод спутниковых геодезических измерений (определений)	0.10	–
82	1278608.47	6485240.82	Метод спутниковых геодезических измерений (определений)	0.10	–
83	1278626.03	6485236.19	Метод спутниковых геодезических измерений (определений)	0.10	–
84	1278657.52	6485227.16	Метод спутниковых геодезических измерений (определений)	0.10	–
85	1278685.61	6485219.61	Метод спутниковых геодезических измерений (определений)	0.10	–
86	1278705.79	6485214.04	Метод спутниковых геодезических измерений (определений)	0.10	–
87	1278740.07	6485204.28	Метод спутниковых геодезических измерений (определений)	0.10	–
88	1278759.97	6485198.77	Метод спутниковых геодезических измерений (определений)	0.10	–
89	1278774.68	6485194.41	Метод спутниковых геодезических измерений (определений)	0.10	–
90	1278783.57	6485192.06	Метод спутниковых геодезических измерений (определений)	0.10	–
91	1278787.61	6485192.48	Метод спутниковых геодезических измерений (определений)	0.10	–
92	1278795.86	6485195.87	Метод спутниковых геодезических измерений (определений)	0.10	–
93	1278800.65	6485201.51	Метод спутниковых геодезических измерений (определений)	0.10	–
94	1278806.58	6485209.80	Метод спутниковых геодезических измерений (определений)	0.10	–
95	1278807.01	6485209.89	Метод спутниковых геодезических измерений (определений)	0.10	–
96	1278808.08	6485209.77	Метод спутниковых геодезических измерений (определений)	0.10	–
97	1278815.32	6485208.23	Метод спутниковых геодезических измерений (определений)	0.10	–
98	1278827.20	6485205.72	Метод спутниковых геодезических измерений (определений)	0.10	–
99	1278836.01	6485204.30	Метод спутниковых геодезических измерений (определений)	0.10	–
100	1278841.21	6485203.30	Метод спутниковых геодезических измерений (определений)	0.10	–
101	1278845.93	6485202.07	Метод спутниковых геодезических измерений (определений)	0.10	–
102	1278859.71	6485200.00	Метод спутниковых геодезических измерений (определений)	0.10	–
103	1278868.35	6485198.50	Метод спутниковых геодезических измерений (определений)	0.10	–
104	1278876.47	6485198.15	Метод спутниковых геодезических измерений (определений)	0.10	–
105	1278879.69	6485197.72	Метод спутниковых геодезических измерений (определений)	0.10	–
106	1278887.74	6485197.57	Метод спутниковых геодезических измерений (определений)	0.10	–
107	1278889.39	6485198.32	Метод спутниковых геодезических измерений (определений)	0.10	–
108	1278890.62	6485199.69	Метод спутниковых геодезических измерений (определений)	0.10	–
109	1278891.71	6485203.94	Метод спутниковых геодезических измерений (определений)	0.10	–
110	1278892.08	6485217.72	Метод спутниковых геодезических измерений (определений)	0.10	–
111	1278892.46	6485222.33	Метод спутниковых геодезических измерений (определений)	0.10	–
112	1278893.17	6485226.89	Метод спутниковых геодезических измерений (определений)	0.10	–
113	1278892.96	6485236.46	Метод спутниковых геодезических измерений (определений)	0.10	–
114	1278892.11	6485244.74	Метод спутниковых геодезических измерений (определений)	0.10	–
115	1278890.72	6485255.65	Метод спутниковых геодезических измерений (определений)	0.10	–

116	1278891.05	6485266.77	Метод спутниковых геодезических измерений (определений)	0.10	–
117	1278891.92	6485286.11	Метод спутниковых геодезических измерений (определений)	0.10	–
118	1278892.19	6485292.46	Метод спутниковых геодезических измерений (определений)	0.10	–
119	1278892.26	6485305.19	Метод спутниковых геодезических измерений (определений)	0.10	–
120	1278892.05	6485312.81	Метод спутниковых геодезических измерений (определений)	0.10	–
121	1278892.58	6485327.75	Метод спутниковых геодезических измерений (определений)	0.10	–
122	1278893.04	6485337.18	Метод спутниковых геодезических измерений (определений)	0.10	–
123	1278893.36	6485352.93	Метод спутниковых геодезических измерений (определений)	0.10	–
124	1278893.67	6485373.28	Метод спутниковых геодезических измерений (определений)	0.10	–
125	1278893.51	6485385.93	Метод спутниковых геодезических измерений (определений)	0.10	–
126	1278893.66	6485393.76	Метод спутниковых геодезических измерений (определений)	0.10	–
127	1278900.22	6485409.38	Метод спутниковых геодезических измерений (определений)	0.10	–
128	1278908.33	6485431.48	Метод спутниковых геодезических измерений (определений)	0.10	–
129	1278914.45	6485447.74	Метод спутниковых геодезических измерений (определений)	0.10	–
130	1278920.92	6485462.98	Метод спутниковых геодезических измерений (определений)	0.10	–
131	1278923.35	6485466.51	Метод спутниковых геодезических измерений (определений)	0.10	–
132	1278925.56	6485468.82	Метод спутниковых геодезических измерений (определений)	0.10	–
133	1278928.82	6485470.10	Метод спутниковых геодезических измерений (определений)	0.10	–
134	1278930.86	6485471.33	Метод спутниковых геодезических измерений (определений)	0.10	–
135	1278935.83	6485475.48	Метод спутниковых геодезических измерений (определений)	0.10	–
136	1278939.26	6485480.62	Метод спутниковых геодезических измерений (определений)	0.10	–
137	1278942.06	6485486.17	Метод спутниковых геодезических измерений (определений)	0.10	–
138	1278944.24	6485492.14	Метод спутниковых геодезических измерений (определений)	0.10	–
139	1278947.15	6485498.66	Метод спутниковых геодезических измерений (определений)	0.10	–
140	1278950.24	6485505.57	Метод спутниковых геодезических измерений (определений)	0.10	–
141	1278951.15	6485507.36	Метод спутниковых геодезических измерений (определений)	0.10	–
142	1278969.48	6485495.10	Метод спутниковых геодезических измерений (определений)	0.10	–
143	1278981.59	6485513.22	Метод спутниковых геодезических измерений (определений)	0.10	–
144	1278963.06	6485525.61	Метод спутниковых геодезических измерений (определений)	0.10	–
145	1278955.54	6485514.36	Метод спутниковых геодезических измерений (определений)	0.10	–
146	1278953.54	6485513.86	Метод спутниковых геодезических измерений (определений)	0.10	–
147	1278951.56	6485512.75	Метод спутниковых геодезических измерений (определений)	0.10	–
148	1278948.35	6485506.48	Метод спутниковых геодезических измерений (определений)	0.10	–
149	1278945.23	6485499.52	Метод спутниковых геодезических измерений (определений)	0.10	–
150	1278942.29	6485492.92	Метод спутниковых геодезических измерений (определений)	0.10	–
151	1278940.13	6485487.00	Метод спутниковых геодезических измерений (определений)	0.10	–
152	1278937.43	6485481.68	Метод спутниковых геодезических измерений (определений)	0.10	–
153	1278934.26	6485476.90	Метод спутниковых геодезических измерений (определений)	0.10	–
154	1278929.64	6485473.05	Метод спутниковых геодезических измерений (определений)	0.10	–
155	1278927.88	6485471.99	Метод спутниковых геодезических измерений (определений)	0.10	–
156	1278924.36	6485470.60	Метод спутниковых геодезических измерений (определений)	0.10	–
157	1278921.72	6485467.84	Метод спутниковых геодезических измерений (определений)	0.10	–
158	1278919.06	6485464.00	Метод спутниковых геодезических измерений (определений)	0.10	–
159	1278912.50	6485448.52	Метод спутниковых геодезических измерений (определений)	0.10	–
160	1278906.36	6485432.22	Метод спутниковых геодезических измерений (определений)	0.10	–
161	1278898.27	6485410.15	Метод спутниковых геодезических измерений (определений)	0.10	–
162	1278891.56	6485394.20	Метод спутниковых геодезических измерений (определений)	0.10	–
163	1278891.40	6485385.94	Метод спутниковых геодезических измерений (определений)	0.10	–
164	1278891.56	6485373.28	Метод спутниковых геодезических измерений (определений)	0.10	–
165	1278891.25	6485352.97	Метод спутниковых геодезических измерений (определений)	0.10	–
166	1278890.93	6485337.25	Метод спутниковых геодезических измерений (определений)	0.10	–
167	1278890.48	6485327.84	Метод спутниковых геодезических измерений (определений)	0.10	–
168	1278889.95	6485312.82	Метод спутниковых геодезических измерений (определений)	0.10	–
169	1278890.16	6485305.17	Метод спутниковых геодезических измерений (определений)	0.10	–
170	1278890.09	6485292.51	Метод спутниковых геодезических измерений (определений)	0.10	–
171	1278889.82	6485286.20	Метод спутниковых геодезических измерений (определений)	0.10	–
172	1278888.95	6485266.85	Метод спутниковых геодезических измерений (определений)	0.10	–
173	1278888.62	6485255.55	Метод спутниковых геодезических измерений (определений)	0.10	–
174	1278890.03	6485244.50	Метод спутниковых геодезических измерений (определений)	0.10	–
175	1278890.85	6485236.33	Метод спутниковых геодезических измерений (определений)	0.10	–
176	1278891.06	6485227.03	Метод спутниковых геодезических измерений (определений)	0.10	–
177	1278890.37	6485222.57	Метод спутниковых геодезических измерений (определений)	0.10	–
178	1278889.98	6485217.83	Метод спутниковых геодезических измерений (определений)	0.10	–
179	1278889.62	6485204.23	Метод спутниковых геодезических измерений (определений)	0.10	–
180	1278888.71	6485200.72	Метод спутниковых геодезических измерений (определений)	0.10	–
181	1278888.11	6485200.05	Метод спутниковых геодезических измерений (определений)	0.10	–
182	1278887.30	6485199.68	Метод спутниковых геодезических измерений (определений)	0.10	–


183	1278879.85	6485199.82	Метод спутниковых геодезических измерений (определений)	0.10	–
184	1278876.65	6485200.25	Метод спутниковых геодезических измерений (определений)	0.10	–
185	1278868.57	6485200.39	Метод спутниковых геодезических измерений (определений)	0.10	–
186	1278860.04	6485202.07	Метод спутниковых геодезических измерений (определений)	0.10	–
187	1278846.35	6485204.13	Метод спутниковых геодезических измерений (определений)	0.10	–
188	1278841.67	6485205.35	Метод спутниковых геодезических измерений (определений)	0.10	–
189	1278836.37	6485206.36	Метод спутниковых геодезических измерений (определений)	0.10	–
190	1278827.58	6485207.79	Метод спутниковых геодезических измерений (определений)	0.10	–
191	1278815.75	6485210.29	Метод спутниковых геодезических измерений (определений)	0.10	–
192	1278808.41	6485211.84	Метод спутниковых геодезических измерений (определений)	0.10	–
193	1278806.91	6485212.02	Метод спутниковых геодезических измерений (определений)	0.10	–
194	1278805.35	6485211.68	Метод спутниковых геодезических измерений (определений)	0.10	–
195	1278798.99	6485202.80	Метод спутниковых геодезических измерений (определений)	0.10	–
196	1278794.59	6485197.62	Метод спутниковых геодезических измерений (определений)	0.10	–
197	1278787.09	6485194.54	Метод спутниковых геодезических измерений (определений)	0.10	–
198	1278783.73	6485194.18	Метод спутниковых геодезических измерений (определений)	0.10	–
199	1278775.25	6485196.43	Метод спутниковых геодезических измерений (определений)	0.10	–
200	1278760.54	6485200.79	Метод спутниковых геодезических измерений (определений)	0.10	–
201	1278740.63	6485206.30	Метод спутниковых геодезических измерений (определений)	0.10	–
202	1278706.36	6485216.06	Метод спутниковых геодезических измерений (определений)	0.10	–
203	1278686.16	6485221.64	Метод спутниковых геодезических измерений (определений)	0.10	–
204	1278658.08	6485229.18	Метод спутниковых геодезических измерений (определений)	0.10	–
205	1278626.58	6485238.22	Метод спутниковых геодезических измерений (определений)	0.10	–
206	1278609.12	6485242.81	Метод спутниковых геодезических измерений (определений)	0.10	–
207	1278600.12	6485246.36	Метод спутниковых геодезических измерений (определений)	0.10	–
208	1278589.50	6485252.26	Метод спутниковых геодезических измерений (определений)	0.10	–
209	1278578.37	6485255.82	Метод спутниковых геодезических измерений (определений)	0.10	–
210	1278559.63	6485259.43	Метод спутниковых геодезических измерений (определений)	0.10	–
211	1278549.25	6485261.17	Метод спутниковых геодезических измерений (определений)	0.10	–
212	1278529.34	6485264.38	Метод спутниковых геодезических измерений (определений)	0.10	–
213	1278514.53	6485267.88	Метод спутниковых геодезических измерений (определений)	0.10	–
214	1278484.04	6485275.05	Метод спутниковых геодезических измерений (определений)	0.10	–
215	1278470.15	6485278.90	Метод спутниковых геодезических измерений (определений)	0.10	–
216	1278451.56	6485284.03	Метод спутниковых геодезических измерений (определений)	0.10	–
217	1278442.74	6485286.54	Метод спутниковых геодезических измерений (определений)	0.10	–
218	1278433.75	6485288.74	Метод спутниковых геодезических измерений (определений)	0.10	–
219	1278424.22	6485291.40	Метод спутниковых геодезических измерений (определений)	0.10	–
220	1278414.69	6485293.94	Метод спутниковых геодезических измерений (определений)	0.10	–
221	1278403.26	6485297.11	Метод спутниковых геодезических измерений (определений)	0.10	–
222	1278389.20	6485301.41	Метод спутниковых геодезических измерений (определений)	0.10	–
223	1278381.30	6485303.83	Метод спутниковых геодезических измерений (определений)	0.10	–
224	1278380.08	6485303.19	Метод спутниковых геодезических измерений (определений)	0.10	–
225	1278379.34	6485302.17	Метод спутниковых геодезических измерений (определений)	0.10	–
226	1278378.02	6485295.63	Метод спутниковых геодезических измерений (определений)	0.10	–
227	1278376.30	6485287.67	Метод спутниковых геодезических измерений (определений)	0.10	–
228	1278375.59	6485287.19	Метод спутниковых геодезических измерений (определений)	0.10	–
229	1278373.58	6485287.00	Метод спутниковых геодезических измерений (определений)	0.10	–
230	1278360.94	6485289.67	Метод спутниковых геодезических измерений (определений)	0.10	–
231	1278350.09	6485292.84	Метод спутниковых геодезических измерений (определений)	0.10	–
232	1278344.26	6485293.81	Метод спутниковых геодезических измерений (определений)	0.10	–
233	1278327.33	6485297.22	Метод спутниковых геодезических измерений (определений)	0.10	–
234	1278302.29	6485304.01	Метод спутниковых геодезических измерений (определений)	0.10	–
235	1278283.48	6485308.53	Метод спутниковых геодезических измерений (определений)	0.10	–
236	1278277.86	6485309.21	Метод спутниковых геодезических измерений (определений)	0.10	–
237	1278275.67	6485310.18	Метод спутниковых геодезических измерений (определений)	0.10	–
238	1278275.33	6485310.59	Метод спутниковых геодезических измерений (определений)	0.10	–
239	1278275.35	6485311.73	Метод спутниковых геодезических измерений (определений)	0.10	–
240	1278275.50	6485313.03	Метод спутниковых геодезических измерений (определений)	0.10	–
241	1278277.90	6485323.20	Метод спутниковых геодезических измерений (определений)	0.10	–
242	1278279.41	6485328.99	Метод спутниковых геодезических измерений (определений)	0.10	–
243	1278278.59	6485331.75	Метод спутниковых геодезических измерений (определений)	0.10	–
244	1278276.70	6485333.04	Метод спутниковых геодезических измерений (определений)	0.10	–
245	1278263.35	6485336.52	Метод спутниковых геодезических измерений (определений)	0.10	–
246	1278249.72	6485340.32	Метод спутниковых геодезических измерений (определений)	0.10	–
247	1278245.55	6485340.90	Метод спутниковых геодезических измерений (определений)	0.10	–
248	1278244.06	6485340.01	Метод спутниковых геодезических измерений (определений)	0.10	–
249	1278242.87	6485338.44	Метод спутниковых геодезических измерений (определений)	0.10	–

250	1278240.02	6485327.25	Метод спутниковых геодезических измерений (определений)	0.10	–
251	1278235.82	6485311.71	Метод спутниковых геодезических измерений (определений)	0.10	–
252	1278231.96	6485295.57	Метод спутниковых геодезических измерений (определений)	0.10	–
253	1278229.91	6485288.58	Метод спутниковых геодезических измерений (определений)	0.10	–
254	1278228.63	6485285.49	Метод спутниковых геодезических измерений (определений)	0.10	–
255	1278226.51	6485278.90	Метод спутниковых геодезических измерений (определений)	0.10	–
256	1278224.22	6485270.27	Метод спутниковых геодезических измерений (определений)	0.10	–
257	1278220.19	6485253.87	Метод спутниковых геодезических измерений (определений)	0.10	–
258	1278218.91	6485252.11	Метод спутниковых геодезических измерений (определений)	0.10	–
259	1278216.74	6485249.87	Метод спутниковых геодезических измерений (определений)	0.10	–
260	1278213.98	6485240.95	Метод спутниковых геодезических измерений (определений)	0.10	–
261	1278213.19	6485237.42	Метод спутниковых геодезических измерений (определений)	0.10	–
262	1278201.96	6485238.45	Метод спутниковых геодезических измерений (определений)	0.10	–
263	1278200.00	6485217.14	Метод спутниковых геодезических измерений (определений)	0.10	–
264	1278254.33	6485212.13	Метод спутниковых геодезических измерений (определений)	0.10	–
265	1278253.68	6485187.14	Метод спутниковых геодезических измерений (определений)	0.10	–
266	1278251.86	6485131.46	Метод спутниковых геодезических измерений (определений)	0.10	–
267	1278250.09	6485084.33	Метод спутниковых геодезических измерений (определений)	0.10	–
268	1278248.95	6485042.95	Метод спутниковых геодезических измерений (определений)	0.10	–
269	1278246.62	6484985.53	Метод спутниковых геодезических измерений (определений)	0.10	–
270	1278265.34	6484953.65	Метод спутниковых геодезических измерений (определений)	0.10	–
271	1278295.94	6484900.12	Метод спутниковых геодезических измерений (определений)	0.10	–
272	1278322.81	6484852.91	Метод спутниковых геодезических измерений (определений)	0.10	–
273	1278342.29	6484819.36	Метод спутниковых геодезических измерений (определений)	0.10	–
274	1278359.77	6484789.95	Метод спутниковых геодезических измерений (определений)	0.10	–
275	1278378.72	6484746.06	Метод спутниковых геодезических измерений (определений)	0.10	–
276	1278391.39	6484694.62	Метод спутниковых геодезических измерений (определений)	0.10	–
277	1278400.49	6484657.12	Метод спутниковых геодезических измерений (определений)	0.10	–
278	1278410.51	6484614.89	Метод спутниковых геодезических измерений (определений)	0.10	–
279	1278416.79	6484589.38	Метод спутниковых геодезических измерений (определений)	0.10	–
280	1278369.74	6484584.81	Метод спутниковых геодезических измерений (определений)	0.10	–
281	1278297.81	6484576.37	Метод спутниковых геодезических измерений (определений)	0.10	–
282	1278243.08	6484569.39	Метод спутниковых геодезических измерений (определений)	0.10	–
283	1278179.15	6484562.00	Метод спутниковых геодезических измерений (определений)	0.10	–
284	1278141.19	6484557.63	Метод спутниковых геодезических измерений (определений)	0.10	–
285	1278092.13	6484551.94	Метод спутниковых геодезических измерений (определений)	0.10	–
286	1278021.28	6484543.69	Метод спутниковых геодезических измерений (определений)	0.10	–
287	1278029.26	6484471.62	Метод спутниковых геодезических измерений (определений)	0.10	–
288	1278035.18	6484414.69	Метод спутниковых геодезических измерений (определений)	0.10	–
289	1278038.08	6484385.58	Метод спутниковых геодезических измерений (определений)	0.10	–
290	1277971.63	6484416.68	Метод спутниковых геодезических измерений (определений)	0.10	–
291	1277970.29	6484413.82	Метод спутниковых геодезических измерений (определений)	0.10	–
292	1277970.25	6484419.57	Метод спутниковых геодезических измерений (определений)	0.10	–
293	1277970.54	6484427.54	Метод спутниковых геодезических измерений (определений)	0.10	–
294	1277970.24	6484436.87	Метод спутниковых геодезических измерений (определений)	0.10	–
295	1277968.47	6484439.40	Метод спутниковых геодезических измерений (определений)	0.10	–
296	1277966.42	6484440.26	Метод спутниковых геодезических измерений (определений)	0.10	–
297	1277952.83	6484439.12	Метод спутниковых геодезических измерений (определений)	0.10	–
298	1277952.56	6484449.37	Метод спутниковых геодезических измерений (определений)	0.10	–
299	1277922.47	6484448.60	Метод спутниковых геодезических измерений (определений)	0.10	–
300	1277923.13	6484423.16	Метод спутниковых геодезических измерений (определений)	0.10	–
301	1277953.22	6484423.93	Метод спутниковых геодезических измерений (определений)	0.10	–
302	1277952.88	6484437.01	Метод спутниковых геодезических измерений (определений)	0.10	–
303	1277966.08	6484438.13	Метод спутниковых геодезических измерений (определений)	0.10	–
304	1277967.10	6484437.70	Метод спутниковых геодезических измерений (определений)	0.10	–
305	1277968.16	6484436.18	Метод спутниковых геодезических измерений (определений)	0.10	–
306	1277968.44	6484427.54	Метод спутниковых геодезических измерений (определений)	0.10	–
307	1277968.15	6484419.60	Метод спутниковых геодезических измерений (определений)	0.10	–
308	1277968.21	6484411.05	Метод спутниковых геодезических измерений (определений)	0.10	–
309	1277968.45	6484409.89	Метод спутниковых геодезических измерений (определений)	0.10	–
310	1277962.56	6484397.29	Метод спутниковых геодезических измерений (определений)	0.10	–
1	1278052.09	6484355.40	Метод спутниковых геодезических измерений (определений)	0.10	–

3. Сведения о характерных точках части (частей) границы объекта

Обозначение характерных точек части	Координаты, м		Метод определения координат характерной точки	Средняя квадратическая погрешность положения характерной точки (M_t), м	Описание обозначения точки на местности (при наличии)
	X	Y			
1	2	3	4	5	6
–	–	–	–	–	–

Схема расположения границ публичного сервитута объекта

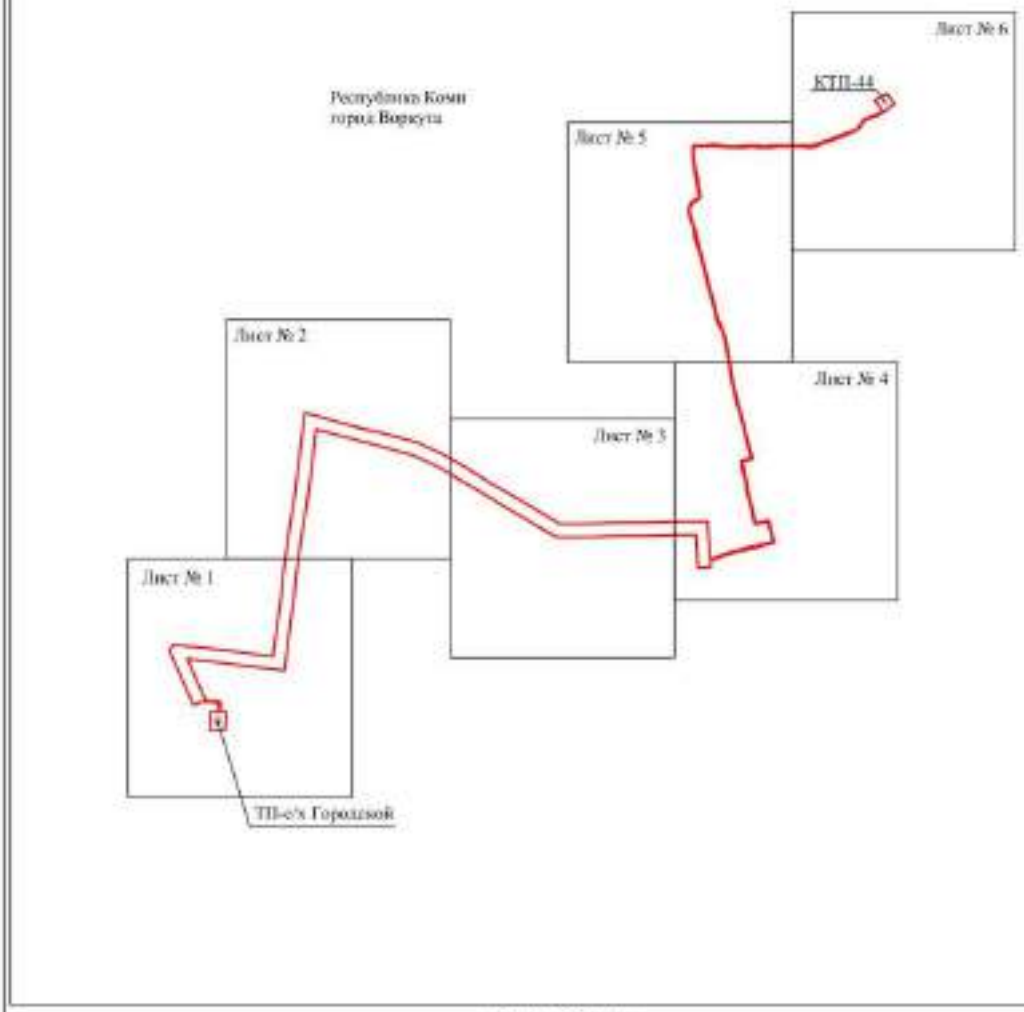

Масштаб 1:10000

Используемые условные знаки и обозначения:

- граница публичного сервитута

Схема расположения границ публичного сервитута объекта



Масштаб 1:2000

Используемые условные знаки и обозначения:

№1	- номер опоры
	- граница публичного сервитута
	- граница кадастрового деления
	- граница населенного пункта
	- граница земельного участка, имеющегося в ЕГРН
	- граница ОКС, имеющихся в ЕГРН
	- граница охранной зоны, имеющейся в ЕГРН
11:00:0000000:54 :34	- кадастровый номер земельного участка, имеющегося в ЕГРН
11:00:0000000	- номер кадастрового квартала
1 •	- обозначение характерных точек границ

Схема расположения границ публичного сервитута объекта



Масштаб 1:2000

Используемые условные знаки и обозначения:

№1	- номер опоры
	- граница публичного сервитута
	- граница кадастрового деления
	- граница населенного пункта
	- граница земельного участка, имеющегося в ЕГРН
	- граница ОКС, имеющихся в ЕГРН
	- граница охранной зоны, имеющейся в ЕГРН
11:00:0000000:34 :34	- кадастровый номер земельного участка, имеющегося в ЕГРН
11:00:0000000	- номер кадастрового квартала
1 •	- обозначение характерных точек границ

Схема расположения границ публичного сервитута объекта



Масштаб 1:2000

Используемые условные знаки и обозначения:

№1	- номер опоры
	- граница публичного сервитута
	- граница кадастрового деления
	- граница населенного пункта
	- граница земельного участка, имеющегося в ЕГРН
	- граница ОКС, имеющихся в ЕГРН
	- граница охранной зоны, имеющейся в ЕГРН
11:00:0000000:54 :34	- кадастровый номер земельного участка, имеющегося в ЕГРН
11:00:0000000	- номер кадастрового квартала
1 •	- обозначение характерных точек границ

Схема расположения границ публичного сервитута объекта




Масштаб 1:2000

Используемые условные знаки и обозначения:

№1	- номер опоры
	- граница публичного сервитута
	- граница кадастрового деления
	- граница населенного пункта
	- граница земельного участка, имеющегося в ЕГРН
	- граница ОКС, имеющихся в ЕГРН
	- граница охранной зоны, имеющейся в ЕГРН
11:00:0000000:54 :34	- кадастровый номер земельного участка, имеющегося в ЕГРН
11:00:0000000	- номер кадастрового квартала
1 •	- обозначение характерных точек границ

Схема расположения границ публичного сервитута объекта

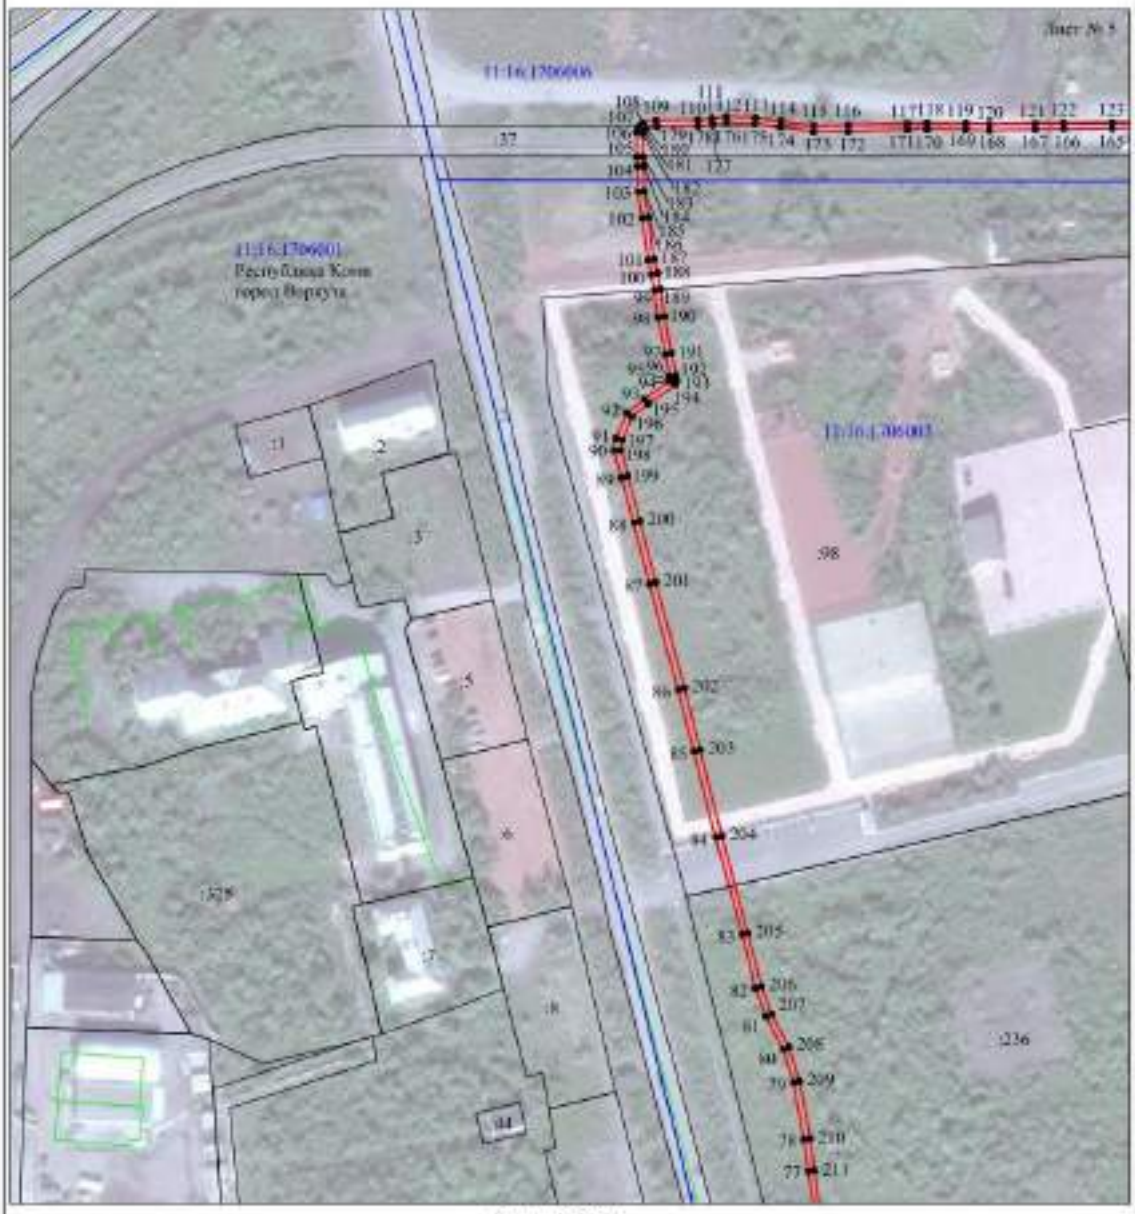

Масштаб 1:2000

Используемые условные знаки и обозначения:

№1 - номер опоры


- граница публичного сервитута
- граница кадастрового деления
- граница населенного пункта
- граница земельного участка, имеющегося в ЕГРН
- граница ОКС, имеющихся в ЕГРН
- граница охранной зоны, имеющейся в ЕГРН

11:00:0000000:54 :34 - кадастровый номер земельного участка, имеющегося в ЕГРН

11:00:0000000 - номер кадастрового квартала

1 • - обозначение характерных точек границ

Схема расположения границ публичного сервитута объекта

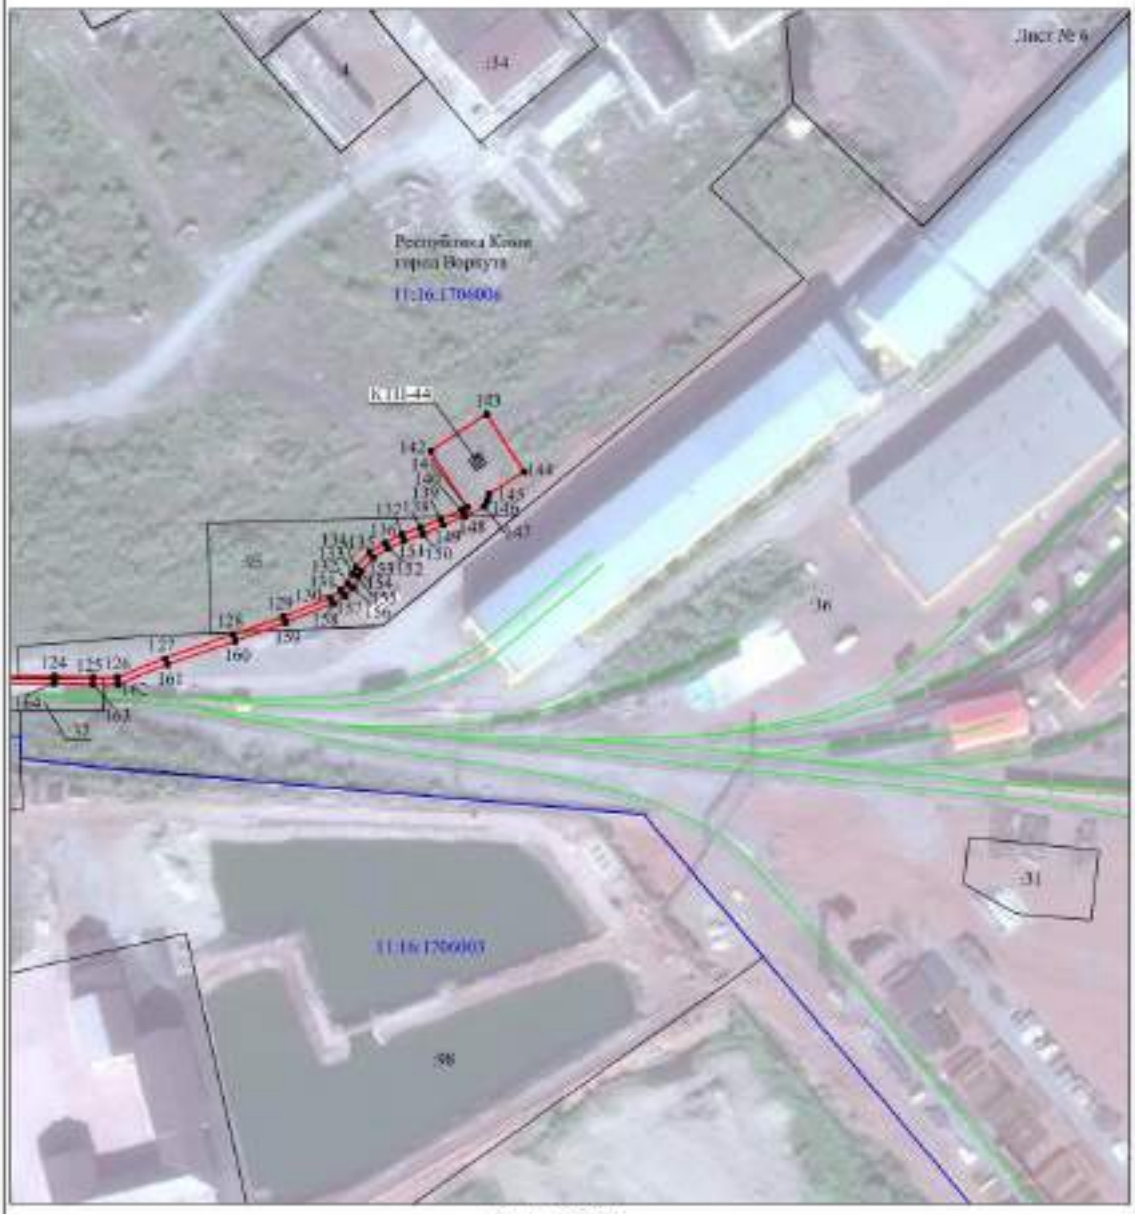

Масштаб 1:2000

Используемые условные знаки и обозначения:

№1 - номер опоры

- граница публичного сервитута
- граница кадастрового деления
- граница населенного пункта
- граница земельного участка, имеющегося в ЕГРН
- граница ОКС, имеющихся в ЕГРН
- граница охранной зоны, имеющейся в ЕГРН

11:00:0000000:54 :34 - кадастровый номер земельного участка, имеющегося в ЕГРН

11:00:0000000 - номер кадастрового квартала

1 • - обозначение характерных точек границ

ПОСТАНОВЛЕНИЕ АДМИНИСТРАЦИИ МУНИЦИПАЛЬНОГО ОБРАЗОВАНИЯ ГОРОДСКОГО ОКРУГА «ВОРКУТА» от 15 января 2024 года № 15

«Об установлении публичного сервитута»

Руководствуясь статьей 3.3 Федерального закона от 25.10.2001 № 137-ФЗ «О введении в действие Земельного кодекса Российской Федерации», статьями 39.37, 39.39, 39.41, 39.45 Земельного кодекса Российской Федерации, Порядком управления и распоряжения земельными участками на территории муниципального образования городского округа «Воркута», утвержденным решением Совета муниципального образования городского округа «Воркута» от 28.04.2016 № 178, Уставом муниципального образования городского округа «Воркута», Правилами землепользования и застройки муниципального образования городского округа «Воркута», утвержденными постановлением администрации муниципального образования городского округа «Воркута» от 19.01.2022 № 36, рассмотрев ходатайство публичного акционерного общества «Россети Северо-Запад» от 15.11.2023 № б/н, администрация муниципального образования городского округа «Воркута»

П О С Т А Н О В Л Я Е Т:

1. Установить публичный сервитут в целях в целях эксплуатации объекта электросетевого хозяйства «ВКЛ-6 кВ яч. 24 ПС «Южная» - яч. ввод №2 ТП №42 г. Воркута» в отношении земельных участков с кадастровыми номерами: 11:16:1705001:19, местоположение: Респ. Коми, г. Воркута, мкр. Южный; 11:16:1705001:287, местоположение: Российская Федерация, Республика Коми, городской округ «Воркута», г. Воркута, мкр. Южный; 11:16:1705001:54, местоположение: Респ. Коми, г. Воркута, ул. Меркурьева, 2а; 11:16:1705001:408, местоположение: Республика Коми, г. Воркута.
2. Срок публичного сервитута 49 лет.
3. Определить обладателя публичного сервитута – Публичное акционерное общество «Россети Северо-Запад» (ПАО «Россети Северо-Запад»), адрес юридического лица: 167000, Российская Федерация, Республика Коми, г. Сыктывкар, ул. Интернациональная, д. 94; ОГРН 1047855175785; ИНН 7802312751.
4. Утвердить границы публичного сервитута в соответствии с приложением к настоящему постановлению.
5. Ограничения в использовании части земельных участков, в отношении которых установлен публичный сервитут, определяются статьями 56, 56.1 Земельного кодекса Российской Федерации.
6. Плата за публичный сервитут не устанавливается.
7. ПАО «Россети Северо-Запад» после окончания срока действия публичного сервитута выполнить необходимые работы по рекультивации, привести земельные участки в состояние, пригодное для их использования в соответствии с целевым назначением.
8. Считать публичный сервитут установленным после внесения сведений о нем в Единый государственный реестр недвижимости.
9. Настоящее постановление подлежит размещению на официальном сайте администрации муниципального образования городского округа «Воркута» в информационно-телекоммуникационной сети «Интернет» - https://vorkuta.gosuslugi.ru и опубликованию в печатном периодическом информационном бюллетене муниципального образования городского округа «Воркута» «Информационный вестник муниципального образования городского округа «Воркута».
10. Контроль за исполнением настоящего постановления возложить на начальника управления градостроительства, архитектуры и земельных отношений – главного архитектора администрации муниципального образования городского округа «Воркута» А.В. Шикову.

Врио главы городского округа «Воркута» -
руководителя администрации
городского округа «Воркута»
А.А. КАМКИН

Приложение

УТВЕРЖДЕНЫ
постановлением администрации
городского округа «Воркута»
от 15 января 2024 года № 15

ГРАНИЦЫ ПУБЛИЧНОГО СЕРВИТУТА

для размещения объекта электросетевого хозяйства
«ВКЛ-6 кВ яч. 24 ПС «Южная» - яч. ввод №2 ТП №42 г. Воркута»
(наименование объекта, местоположение границ которого описано (далее - объект)

Раздел 1

Сведения об объекте		
№ п/п	Характеристики объекта	Описание характеристик
1	2	3
1	Местоположение объекта	Республика Коми, город Воркута
2	Площадь объекта +/- величина погрешности определения площади (Р+/- Дельта Р)	15762 кв.м ± 30 кв.м
3	Иные характеристики объекта	Публичный сервитут для размещения объекта электросетевого хозяйства «ВКЛ-6 кВ яч. 24 ПС «Южная» - яч. ввод №2 ТП №42 г. Воркута» на срок 49 лет, обладатель публичного сервитута - ПАО "Россети Северо-Запад", Российская Федерация, Республика Коми, г.Сыктывкар, ул. Интернациональная, д.94, ИНН -7802312751, ОГРН - 1047855175785, адрес электронной почты - komi@rosseti-sz.ru.

Раздел 2

Сведения о местоположении границ объекта					
1. Система координат МСК-11, зона 6					
2. Сведения о характерных точках границ объекта					
Обозначение характерных точек границ	Координаты, м		Метод определения координат характерной точки	Средняя квадратическая погрешность положения характерной точки (M_t), м	Описание обозначения точки на местности (при наличии)
	X	Y			
1	2	3	4	5	6
1	1280804.42	6481751.46	Метод спутниковых геодезических измерений (определений)	0.10	–
2	1280830.70	6481751.56	Метод спутниковых геодезических измерений (определений)	0.10	–
3	1280830.59	6481782.82	Метод спутниковых геодезических измерений (определений)	0.10	–
4	1280822.73	6481782.79	Метод спутниковых геодезических измерений (определений)	0.10	–
5	1280831.47	6481839.75	Метод спутниковых геодезических измерений (определений)	0.10	–
6	1280841.32	6481902.54	Метод спутниковых геодезических измерений (определений)	0.10	–
7	1280848.52	6481948.54	Метод спутниковых геодезических измерений (определений)	0.10	–
8	1280857.86	6482009.57	Метод спутниковых геодезических измерений (определений)	0.10	–
9	1280882.64	6482061.34	Метод спутниковых геодезических измерений (определений)	0.10	–
10	1280878.30	6482126.50	Метод спутниковых геодезических измерений (определений)	0.10	–
11	1280829.36	6482199.84	Метод спутниковых геодезических измерений (определений)	0.10	–
12	1280796.93	6482252.41	Метод спутниковых геодезических измерений (определений)	0.10	–
13	1280794.41	6482307.45	Метод спутниковых геодезических измерений (определений)	0.10	–
14	1280792.15	6482364.35	Метод спутниковых геодезических измерений (определений)	0.10	–
15	1280770.77	6482363.50	Метод спутниковых геодезических измерений (определений)	0.10	–
16	1280770.84	6482361.71	Метод спутниковых геодезических измерений (определений)	0.10	–
17	1280770.10	6482362.06	Метод спутниковых геодезических измерений (определений)	0.10	–
18	1280764.60	6482363.66	Метод спутниковых геодезических измерений (определений)	0.10	–
19	1280758.96	6482365.78	Метод спутниковых геодезических измерений (определений)	0.10	–
20	1280754.58	6482363.71	Метод спутниковых геодезических измерений (определений)	0.10	–
21	1280751.64	6482360.79	Метод спутниковых геодезических измерений (определений)	0.10	–
22	1280748.83	6482359.16	Метод спутниковых геодезических измерений (определений)	0.10	–
23	1280748.37	6482359.28	Метод спутниковых геодезических измерений (определений)	0.10	–
24	1280747.77	6482359.80	Метод спутниковых геодезических измерений (определений)	0.10	–
25	1280737.58	6482373.35	Метод спутниковых геодезических измерений (определений)	0.10	–
26	1280728.44	6482385.84	Метод спутниковых геодезических измерений (определений)	0.10	–
27	1280724.29	6482388.42	Метод спутниковых геодезических измерений (определений)	0.10	–
28	1280722.06	6482388.38	Метод спутниковых геодезических измерений (определений)	0.10	–
29	1280720.43	6482387.81	Метод спутниковых геодезических измерений (определений)	0.10	–
30	1280707.35	6482381.66	Метод спутниковых геодезических измерений (определений)	0.10	–
31	1280705.84	6482382.14	Метод спутниковых геодезических измерений (определений)	0.10	–
32	1280704.25	6482383.59	Метод спутниковых геодезических измерений (определений)	0.10	–
33	1280697.36	6482391.09	Метод спутниковых геодезических измерений (определений)	0.10	–
34	1280687.74	6482399.59	Метод спутниковых геодезических измерений (определений)	0.10	–
35	1280682.08	6482400.14	Метод спутниковых геодезических измерений (определений)	0.10	–
36	1280669.14	6482400.37	Метод спутниковых геодезических измерений (определений)	0.10	–
37	1280661.47	6482399.78	Метод спутниковых геодезических измерений (определений)	0.10	–
38	1280635.74	6482401.01	Метод спутниковых геодезических измерений (определений)	0.10	–
39	1280619.33	6482401.95	Метод спутниковых геодезических измерений (определений)	0.10	–
40	1280611.66	6482402.14	Метод спутниковых геодезических измерений (определений)	0.10	–
41	1280605.17	6482402.49	Метод спутниковых геодезических измерений (определений)	0.10	–
42	1280600.54	6482402.71	Метод спутниковых геодезических измерений (определений)	0.10	–
43	1280599.21	6482403.67	Метод спутниковых геодезических измерений (определений)	0.10	–
44	1280598.37	6482404.99	Метод спутниковых геодезических измерений (определений)	0.10	–
45	1280587.67	6482423.00	Метод спутниковых геодезических измерений (определений)	0.10	–
46	1280574.15	6482445.84	Метод спутниковых геодезических измерений (определений)	0.10	–
47	1280561.98	6482463.41	Метод спутниковых геодезических измерений (определений)	0.10	–
48	1280556.81	6482470.34	Метод спутниковых геодезических измерений (определений)	0.10	–


49	1280543.10	6482482.45	Метод спутниковых геодезических измерений (определений)	0.10	–
50	1280536.18	6482487.96	Метод спутниковых геодезических измерений (определений)	0.10	–
51	1280529.83	6482496.25	Метод спутниковых геодезических измерений (определений)	0.10	–
52	1280522.79	6482508.80	Метод спутниковых геодезических измерений (определений)	0.10	–
53	1280509.71	6482531.27	Метод спутниковых геодезических измерений (определений)	0.10	–
54	1280495.63	6482554.21	Метод спутниковых геодезических измерений (определений)	0.10	–
55	1280494.72	6482559.49	Метод спутниковых геодезических измерений (определений)	0.10	–
56	1280494.72	6482564.47	Метод спутниковых геодезических измерений (определений)	0.10	–
57	1280495.66	6482572.28	Метод спутниковых геодезических измерений (определений)	0.10	–
58	1280496.79	6482586.13	Метод спутниковых геодезических измерений (определений)	0.10	–
59	1280496.48	6482595.19	Метод спутниковых геодезических измерений (определений)	0.10	–
60	1280494.37	6482602.98	Метод спутниковых геодезических измерений (определений)	0.10	–
61	1280489.50	6482613.49	Метод спутниковых геодезических измерений (определений)	0.10	–
62	1280475.73	6482636.24	Метод спутниковых геодезических измерений (определений)	0.10	–
63	1280468.29	6482647.04	Метод спутниковых геодезических измерений (определений)	0.10	–
64	1280454.97	6482664.38	Метод спутниковых геодезических измерений (определений)	0.10	–
65	1280451.14	6482674.55	Метод спутниковых геодезических измерений (определений)	0.10	–
66	1280439.79	6482706.68	Метод спутниковых геодезических измерений (определений)	0.10	–
67	1280432.02	6482719.28	Метод спутниковых геодезических измерений (определений)	0.10	–
68	1280419.82	6482741.10	Метод спутниковых геодезических измерений (определений)	0.10	–
69	1280415.21	6482746.63	Метод спутниковых геодезических измерений (определений)	0.10	–
70	1280408.96	6482753.10	Метод спутниковых геодезических измерений (определений)	0.10	–
71	1280405.19	6482759.68	Метод спутниковых геодезических измерений (определений)	0.10	–
72	1280402.13	6482767.14	Метод спутниковых геодезических измерений (определений)	0.10	–
73	1280401.62	6482769.59	Метод спутниковых геодезических измерений (определений)	0.10	–
74	1280401.71	6482769.98	Метод спутниковых геодезических измерений (определений)	0.10	–
75	1280401.96	6482770.38	Метод спутниковых геодезических измерений (определений)	0.10	–
76	1280425.14	6482799.85	Метод спутниковых геодезических измерений (определений)	0.10	–
77	1280441.67	6482813.73	Метод спутниковых геодезических измерений (определений)	0.10	–
78	1280463.91	6482834.11	Метод спутниковых геодезических измерений (определений)	0.10	–
79	1280483.69	6482851.82	Метод спутниковых геодезических измерений (определений)	0.10	–
80	1280495.94	6482861.21	Метод спутниковых геодезических измерений (определений)	0.10	–
81	1280517.96	6482878.76	Метод спутниковых геодезических измерений (определений)	0.10	–
82	1280535.11	6482890.79	Метод спутниковых геодезических измерений (определений)	0.10	–
83	1280546.52	6482899.44	Метод спутниковых геодезических измерений (определений)	0.10	–
84	1280555.56	6482907.33	Метод спутниковых геодезических измерений (определений)	0.10	–
85	1280566.68	6482914.78	Метод спутниковых геодезических измерений (определений)	0.10	–
86	1280567.19	6482915.85	Метод спутниковых геодезических измерений (определений)	0.10	–
87	1280566.80	6482917.56	Метод спутниковых геодезических измерений (определений)	0.10	–
88	1280565.89	6482918.92	Метод спутниковых геодезических измерений (определений)	0.10	–
89	1280562.36	6482922.41	Метод спутниковых геодезических измерений (определений)	0.10	–
90	1280560.88	6482920.91	Метод спутниковых геодезических измерений (определений)	0.10	–
91	1280564.26	6482917.57	Метод спутниковых геодезических измерений (определений)	0.10	–
92	1280564.83	6482916.71	Метод спутниковых геодезических измерений (определений)	0.10	–
93	1280564.96	6482916.16	Метод спутниковых геодезических измерений (определений)	0.10	–
94	1280554.28	6482909.01	Метод спутниковых геодезических измерений (определений)	0.10	–
95	1280545.20	6482901.07	Метод спутниковых геодезических измерений (определений)	0.10	–
96	1280533.87	6482892.48	Метод спутниковых геодезических измерений (определений)	0.10	–
97	1280516.70	6482880.43	Метод спутниковых геодезических измерений (определений)	0.10	–
98	1280494.64	6482862.86	Метод спутниковых геодезических измерений (определений)	0.10	–
99	1280482.33	6482853.44	Метод спутниковых геодезических измерений (определений)	0.10	–
100	1280462.49	6482835.66	Метод спутниковых геодезических измерений (определений)	0.10	–
101	1280440.28	6482815.31	Метод спутниковых геодезических измерений (определений)	0.10	–
102	1280423.62	6482801.31	Метод спутниковых геодезических измерений (определений)	0.10	–
103	1280400.26	6482771.61	Метод спутниковых геодезических измерений (определений)	0.10	–
104	1280399.74	6482770.82	Метод спутниковых геодезических измерений (определений)	0.10	–
105	1280399.47	6482769.60	Метод спутниковых геодезических измерений (определений)	0.10	–
106	1280400.12	6482766.52	Метод спутниковых геодезических измерений (определений)	0.10	–
107	1280403.30	6482758.76	Метод спутниковых геодезических измерений (определений)	0.10	–
108	1280407.26	6482751.83	Метод спутниковых геодезических измерений (определений)	0.10	–
109	1280413.64	6482745.23	Метод спутниковых геодезических измерений (определений)	0.10	–
110	1280418.08	6482739.90	Метод спутниковых геодезических измерений (определений)	0.10	–
111	1280430.22	6482718.23	Метод спутниковых геодезических измерений (определений)	0.10	–
112	1280437.88	6482705.77	Метод спутниковых геодезических измерений (определений)	0.10	–
113	1280449.17	6482673.83	Метод спутниковых геодезических измерений (определений)	0.10	–
114	1280453.11	6482663.34	Метод спутниковых геодезических измерений (определений)	0.10	–
115	1280466.59	6482645.80	Метод спутниковых геодезических измерений (определений)	0.10	–

116	1280473.96	6482635.10	Метод спутниковых геодезических измерений (определений)	0.10	–
117	1280487.65	6482612.50	Метод спутниковых геодезических измерений (определений)	0.10	–
118	1280492.39	6482602.27	Метод спутниковых геодезических измерений (определений)	0.10	–
119	1280494.39	6482594.88	Метод спутниковых геодезических измерений (определений)	0.10	–
120	1280494.69	6482586.18	Метод спутниковых геодезических измерений (определений)	0.10	–
121	1280493.57	6482572.49	Метод спутниковых геодезических измерений (определений)	0.10	–
122	1280492.62	6482564.59	Метод спутниковых геодезических измерений (определений)	0.10	–
123	1280492.62	6482559.31	Метод спутниковых геодезических измерений (определений)	0.10	–
124	1280493.63	6482553.45	Метод спутниковых геодезических измерений (определений)	0.10	–
125	1280507.91	6482530.19	Метод спутниковых геодезических измерений (определений)	0.10	–
126	1280520.96	6482507.76	Метод спутниковых геодезических измерений (определений)	0.10	–
127	1280528.08	6482495.08	Метод спутниковых геодезических измерений (определений)	0.10	–
128	1280534.66	6482486.49	Метод спутниковых геодезических измерений (определений)	0.10	–
129	1280541.76	6482480.85	Метод спутниковых геодезических измерений (определений)	0.10	–
130	1280555.25	6482468.91	Метод спутниковых геодезических измерений (определений)	0.10	–
131	1280560.27	6482462.18	Метод спутниковых геодезических измерений (определений)	0.10	–
132	1280572.38	6482444.71	Метод спутниковых геодезических измерений (определений)	0.10	–
133	1280585.87	6482421.93	Метод спутниковых геодезических измерений (определений)	0.10	–
134	1280596.59	6482403.90	Метод спутниковых геодезических измерений (определений)	0.10	–
135	1280597.65	6482402.21	Метод спутниковых геодезических измерений (определений)	0.10	–
136	1280599.81	6482400.64	Метод спутниковых геодезических измерений (определений)	0.10	–
137	1280605.06	6482400.40	Метод спутниковых геодезических измерений (определений)	0.10	–
138	1280611.58	6482400.04	Метод спутниковых геодезических измерений (определений)	0.10	–
139	1280619.25	6482399.85	Метод спутниковых геодезических измерений (определений)	0.10	–
140	1280635.63	6482398.91	Метод спутниковых геодезических измерений (определений)	0.10	–
141	1280661.50	6482397.68	Метод спутниковых геодезических измерений (определений)	0.10	–
142	1280669.19	6482398.27	Метод спутниковых геодезических измерений (определений)	0.10	–
143	1280681.96	6482398.04	Метод спутниковых геодезических измерений (определений)	0.10	–
144	1280686.86	6482397.57	Метод спутниковых геодезических измерений (определений)	0.10	–
145	1280695.88	6482389.58	Метод спутниковых геодезических измерений (определений)	0.10	–
146	1280702.77	6482382.10	Метод спутниковых геодезических измерений (определений)	0.10	–
147	1280704.76	6482380.28	Метод спутниковых геодезических измерений (определений)	0.10	–
148	1280707.51	6482379.40	Метод спутниковых геодезических измерений (определений)	0.10	–
149	1280721.23	6482385.86	Метод спутниковых геодезических измерений (определений)	0.10	–
150	1280722.43	6482386.28	Метод спутниковых геодезических измерений (определений)	0.10	–
151	1280723.71	6482386.31	Метод спутниковых геодезических измерений (определений)	0.10	–
152	1280727.00	6482384.27	Метод спутниковых геодезических измерений (определений)	0.10	–
153	1280735.90	6482372.10	Метод спутниковых геодезических измерений (определений)	0.10	–
154	1280746.22	6482358.36	Метод спутниковых геодезических измерений (определений)	0.10	–
155	1280747.37	6482357.35	Метод спутниковых геодезических измерений (определений)	0.10	–
156	1280749.14	6482356.92	Метод спутниковых геодезических измерений (определений)	0.10	–
157	1280752.93	6482359.11	Метод спутниковых геодезических измерений (определений)	0.10	–
158	1280755.80	6482361.96	Метод спутниковых геодезических измерений (определений)	0.10	–
159	1280759.06	6482363.49	Метод спутниковых геодезических измерений (определений)	0.10	–
160	1280763.93	6482361.66	Метод спутниковых геодезических измерений (определений)	0.10	–
161	1280769.37	6482360.08	Метод спутниковых геодезических измерений (определений)	0.10	–
162	1280770.94	6482359.37	Метод спутниковых геодезических измерений (определений)	0.10	–
163	1280773.03	6482306.53	Метод спутниковых геодезических измерений (определений)	0.10	–
164	1280775.82	6482245.90	Метод спутниковых геодезических измерений (определений)	0.10	–
165	1280811.35	6482188.28	Метод спутниковых геодезических измерений (определений)	0.10	–
166	1280857.31	6482119.36	Метод спутниковых геодезических измерений (определений)	0.10	–
167	1280860.91	6482065.51	Метод спутниковых геодезических измерений (определений)	0.10	–
168	1280837.19	6482015.94	Метод спутниковых геодезических измерений (определений)	0.10	–
169	1280827.36	6481951.81	Метод спутниковых геодезических измерений (определений)	0.10	–
170	1280820.18	6481905.85	Метод спутниковых геодезических измерений (определений)	0.10	–
171	1280810.32	6481843.04	Метод спутниковых геодезических измерений (определений)	0.10	–
172	1280800.56	6481779.50	Метод спутниковых геодезических измерений (определений)	0.10	–
173	1280804.32	6481778.93	Метод спутниковых геодезических измерений (определений)	0.10	–
1	1280804.42	6481751.46	Метод спутниковых геодезических измерений (определений)	0.10	–

3. Сведения о характерных точках части (частей) границы объекта

Обозначение характерных точек части границы	Координаты, м		Метод определения координат характерной точки	Средняя квадратическая погрешность положения характерной точки (M_t), м	Описание обозначения точки на местности (при наличии)
	X	Y			
1	2	3	4	5	6
–	–	–	–	–	–

Схема расположения границ публичного сервитута объекта

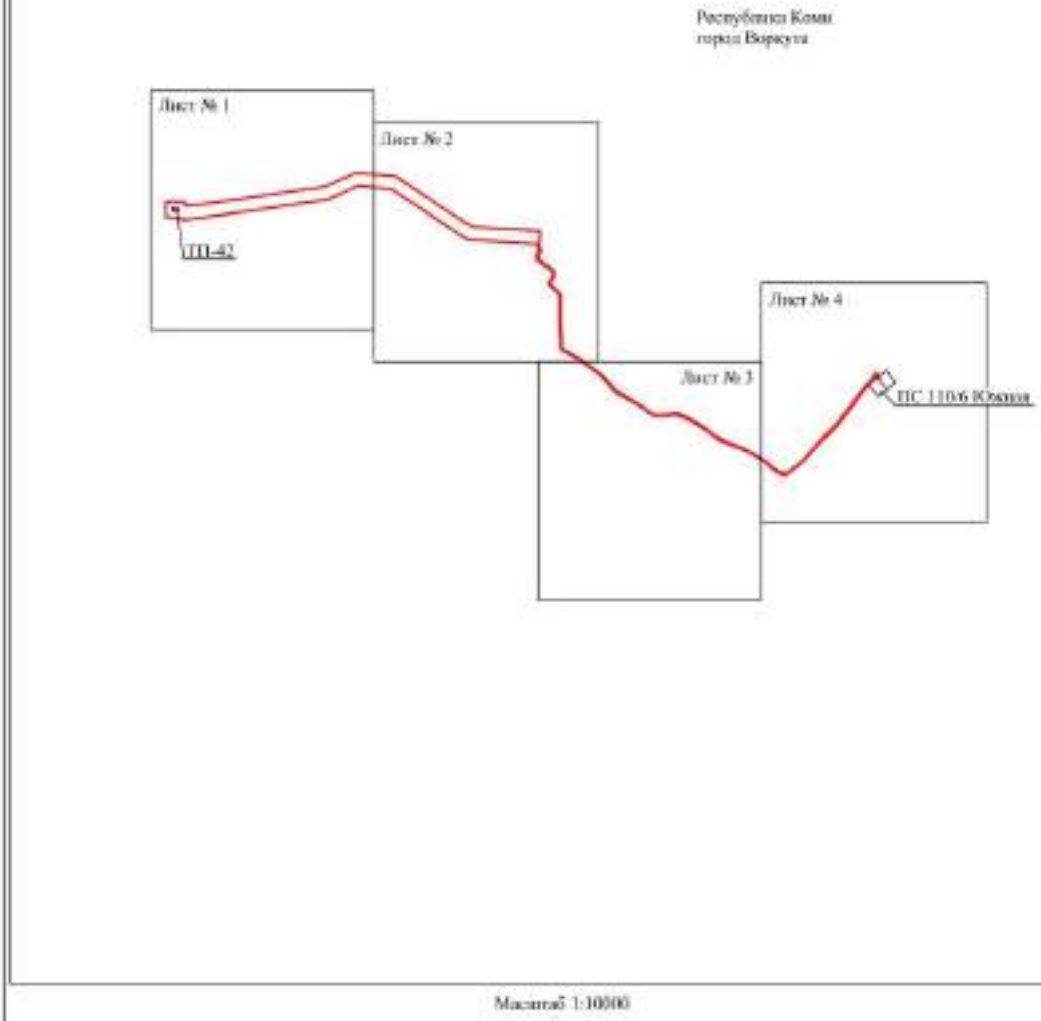


Масштаб 1:10000

Используемые условные знаки и обозначения:

- граница публичного сервитута

Схема расположения границ публичного сервитута объекта

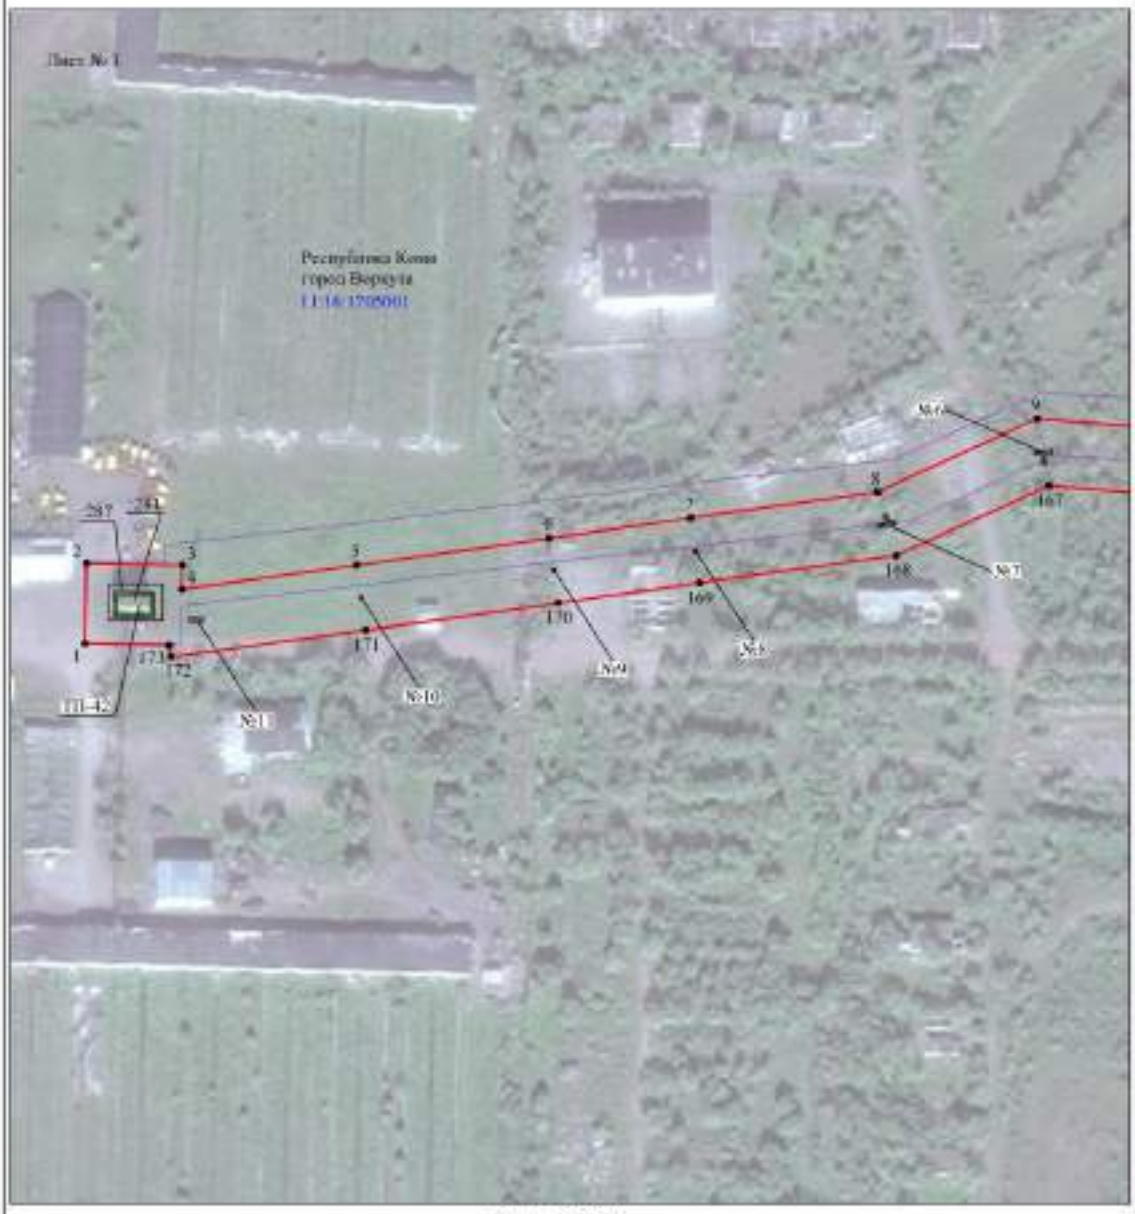


Масштаб 1:2000

Используемые условные знаки и обозначения:

№1	- номер опоры
	- граница публичного сервитута
	- граница кадастрового деления
	- граница населенного пункта
	- граница земельного участка, имеющегося в ЕГРН
	- граница ОКС, имеющихся в ЕГРН
	- граница охранной зоны, имеющейся в ЕГРН
11:00:0000000:54 :34	- кадастровый номер земельного участка, имеющегося в ЕГРН
11:00:0000000	- номер кадастрового квартала
1 •	- обозначение характерных точек границ

Схема расположения границ публичного сервитута объекта

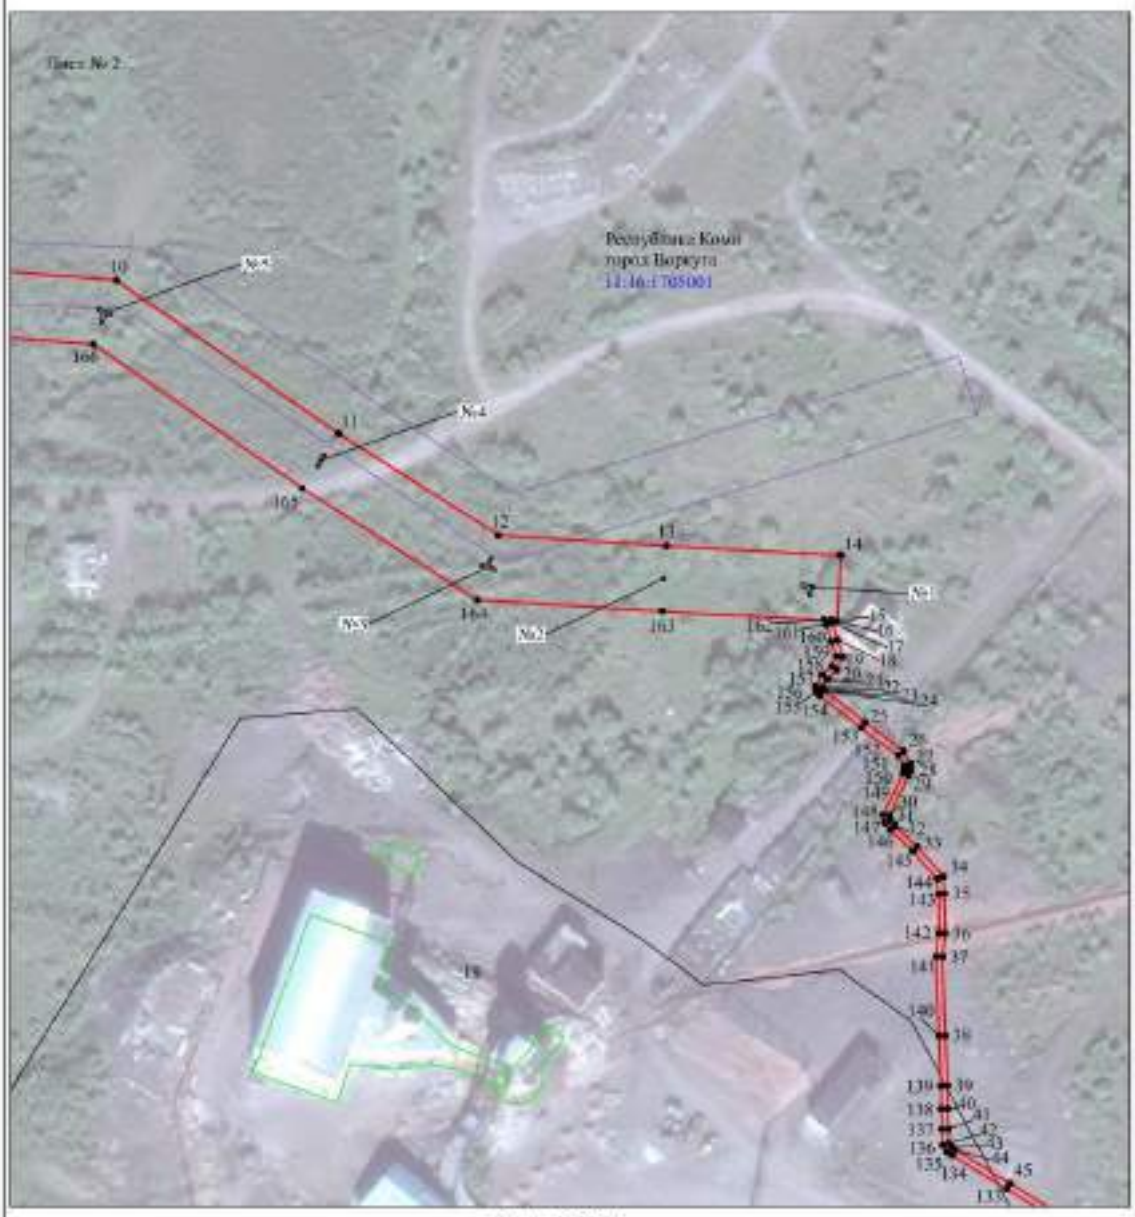

Масштаб 1:2000

Используемые условные знаки и обозначения:

№1	- номер опоры
	- граница публичного сервитута
	- граница кадастрового деления
	- граница населенного пункта
	- граница земельного участка, имеющегося в ЕГРН
	- граница ОКС, имеющихся в ЕГРН
	- граница охранной зоны, имеющейся в ЕГРН
11:00:0000000:34 :34	- кадастровый номер земельного участка, имеющегося в ЕГРН
11:00:0000000	- номер кадастрового квартала
1 •	- обозначение характерных точек границ

Схема расположения границ публичного сервитута объекта




Масштаб 1:2000

Используемые условные знаки и обозначения:

№1	- номер опоры
	- граница публичного сервитута
	- граница кадастрового деления
	- граница населенного пункта
	- граница земельного участка, имеющегося в ЕГРН
	- граница ОКС, имеющихся в ЕГРН
	- граница охранной зоны, имеющейся в ЕГРН
11:00:0000000:54 :34	- кадастровый номер земельного участка, имеющегося в ЕГРН
11:00:0000000	- номер кадастрового квартала
1 •	- обозначение характерных точек границ

Схема расположения границ публичного сервитута объекта

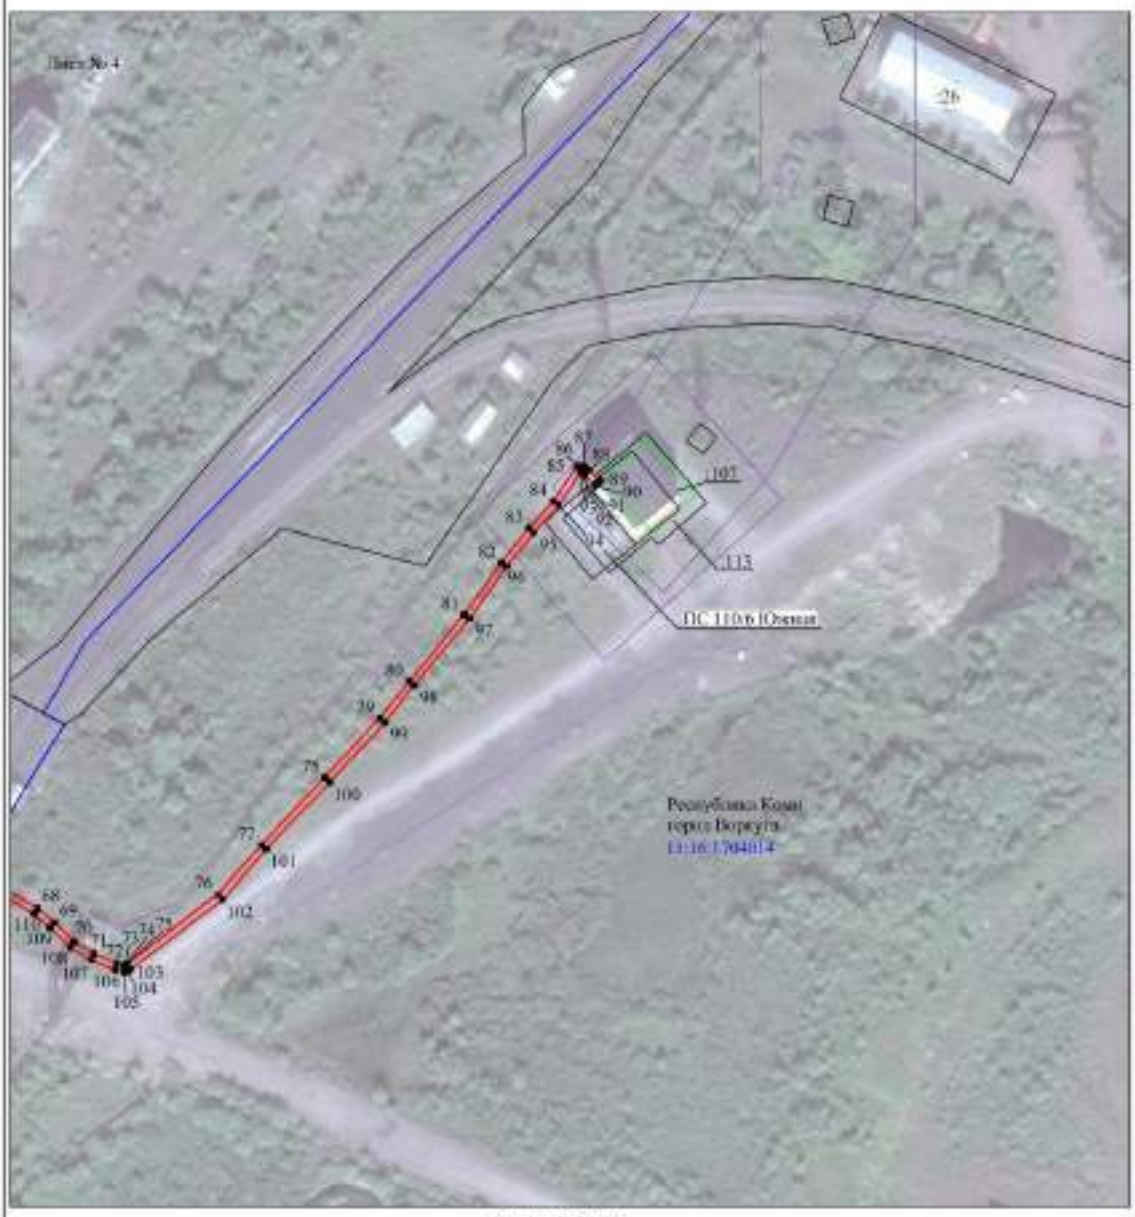

Масштаб 1:2000

Используемые условные знаки и обозначения:

№1 - номер опоры

- граница публичного сервитута
- граница кадастрового деления
- граница населенного пункта
- граница земельного участка, имеющегося в ЕГРН
- граница ОКС, имеющихся в ЕГРН
- граница охранной зоны, имеющейся в ЕГРН

11:00:0000000:54 - кадастровый номер земельного участка, имеющегося в ЕГРН
:34

11:00:0000000 - номер кадастрового квартала

1 • - обозначение характерных точек границ

ПОСТАНОВЛЕНИЕ АДМИНИСТРАЦИИ МУНИЦИПАЛЬНОГО ОБРАЗОВАНИЯ ГОРОДСКОГО ОКРУГА «ВОРКУТА» от 15 января 2024 года № 16

«Об установлении публичного сервитута»

Руководствуясь статьей 3.3 Федерального закона от 25.10.2001 № 137-ФЗ «О введении в действие Земельного кодекса Российской Федерации», статьями 39.37, 39.39, 39.41, 39.45 Земельного кодекса Российской Федерации, Порядком управления и распоряжения земельными участками на территории муниципального образования городского округа «Воркута», утвержденным решением Совета муниципального образования городского округа «Воркута» от 28.04.2016 № 178, Уставом муниципального образования городского округа «Воркута», Правилами землепользования и застройки муниципального образования городского округа «Воркута», утвержденными постановлением администрации муниципального образования городского округа «Воркута» от 19.01.2022 № 36, рассмотрев ходатайство публичного акционерного общества «Россети Северо-Запад» от 15.11.2023 № б/н, администрация муниципального образования городского округа «Воркута»

П О С Т А Н О В Л Я Е Т:

1. Установить публичный сервитут в целях в целях эксплуатации объекта электросетевого хозяйства «ВКЛ-6 кВ яч. 21 ПС «Южная» - яч. ввод №1 ТП №42 г. Воркута» в отношении земельных участков с кадастровыми номерами: 11:16:1705001:19, местоположение: Респ. Коми, г. Воркута, мкр. Южный; 11:16:1705001:287, местоположение: Российская Федерация, Республика Коми, городской округ «Воркута», г. Воркута, мкр. Южный; 11:16:1705001:54, местоположение: Респ. Коми, г. Воркута, ул. Меркурьева, 2а; 11:16:1705001:408, местоположение: Республика Коми, г. Воркута.
2. Срок публичного сервитута 49 лет.
3. Определить обладателя публичного сервитута – Публичное акционерное общество «Россети Северо-Запад» (ПАО «Россети Северо-Запад»), адрес юридического лица: 167000, Российская Федерация, Республика Коми, г. Сыктывкар, ул. Интернациональная, д. 94; ОГРН 1047855175785; ИНН 7802312751.
4. Утвердить границы публичного сервитута в соответствии с приложением к настоящему постановлению.
5. Ограничения в использовании части земельных участков, в отношении которых установлен публичный сервитут, определяются статьями 56, 56.1 Земельного кодекса Российской Федерации.
6. Плата за публичный сервитут не устанавливается.
7. ПАО «Россети Северо-Запад» после окончания срока действия публичного сервитута выполнить необходимые работы по рекультивации, привести земельные участки в состояние, пригодное для их использования в соответствии с целевым назначением.
8. Считать публичный сервитут установленным после внесения сведений о нем в Единый государственный реестр недвижимости.
9. Настоящее постановление подлежит размещению на официальном сайте администрации муниципального образования городского округа «Воркута» в информационно-телекоммуникационной сети «Интернет» - https://vorkuta.gosuslugi.ru и опубликованию в печатном периодическом информационном бюллетене муниципального образования городского округа «Воркута» «Информационный вестник муниципального образования городского округа «Воркута».
10. Контроль за исполнением настоящего постановления возложить на начальника управления градостроительства, архитектуры и земельных отношений – главного архитектора администрации муниципального образования городского округа «Воркута» А.В. Шикову.

Врио главы городского округа «Воркута» -
руководителя администрации
городского округа «Воркута»
А.А. КАМКИН

Приложение

УТВЕРЖДЕНЫ
постановлением администрации
городского округа «Воркута»
от 15 января 2024 года № 16

ГРАНИЦЫ ПУБЛИЧНОГО СЕРВИТУТА

для размещения объекта электросетевого хозяйства
«ВКЛ-6 кВ яч. 21 ПС «Южная» - яч. ввод №1 ТП №42 г. Воркута»
(наименование объекта, местоположение границ которого описано (далее - объект)

Раздел 1

Сведения об объекте		
№ п/п	Характеристики объекта	Описание характеристик
1	2	3
1	Местоположение объекта	Республика Коми, город Воркута
2	Площадь объекта +/- величина погрешности определения площади (Р+/- Дельта Р)	16204 кв.м ± 30 кв.м
3	Иные характеристики объекта	Публичный сервитут для размещения объекта электросетевого хозяйства «ВКЛ-6 кВ яч. 21 ПС «Южная» - яч. ввод №1 ТП №42 г. Воркута» на срок 49 лет, обладатель публичного сервитута - ПАО "Россети Северо-Запад", Российская Федерация, Республика Коми, г.Сыктывкар, ул. Интернациональная, д.94, ИНН -7802312751, ОГРН - 1047855175785, адрес электронной почты - komi@rosseti-sz.ru.

Раздел 2

Сведения о местоположении границ объекта					
1. Система координат МСК-11, зона 6					
2. Сведения о характерных точках границ объекта					
Обозначение характерных точек границ	Координаты, м		Метод определения координат характерной точки	Средняя квадратическая погрешность положения характерной точки (M_t), м	Описание обозначения точки на местности (при наличии)
	X	Y			
1	2	3	4	5	6
1	1280813.99	6481771.64	Метод спутниковых геодезических измерений (определений)	0.10	–
2	1280816.09	6481771.82	Метод спутниковых геодезических измерений (определений)	0.10	–
3	1280815.97	6481773.21	Метод спутниковых геодезических измерений (определений)	0.10	–
4	1280815.89	6481775.56	Метод спутниковых геодезических измерений (определений)	0.10	–
5	1280816.11	6481777.64	Метод спутниковых геодезических измерений (определений)	0.10	–
6	1280821.76	6481778.21	Метод спутниковых геодезических измерений (определений)	0.10	–
7	1280823.28	6481778.83	Метод спутниковых геодезических измерений (определений)	0.10	–
8	1280837.12	6481777.07	Метод спутниковых геодезических измерений (определений)	0.10	–
9	1280845.16	6481839.99	Метод спутниковых геодезических измерений (определений)	0.10	–
10	1280853.20	6481900.98	Метод спутниковых геодезических измерений (определений)	0.10	–
11	1280861.39	6481959.23	Метод спутниковых геодезических измерений (определений)	0.10	–
12	1280868.61	6482014.85	Метод спутниковых геодезических измерений (определений)	0.10	–
13	1280891.08	6482062.47	Метод спутниковых геодезических измерений (определений)	0.10	–
14	1280888.98	6482136.13	Метод спутниковых геодезических измерений (определений)	0.10	–
15	1280847.57	6482200.48	Метод спутниковых геодезических измерений (определений)	0.10	–
16	1280810.36	6482257.66	Метод спутниковых геодезических измерений (определений)	0.10	–
17	1280824.74	6482302.49	Метод спутниковых геодезических измерений (определений)	0.10	–
18	1280838.95	6482345.34	Метод спутниковых геодезических измерений (определений)	0.10	–
19	1280857.88	6482402.09	Метод спутниковых геодезических измерений (определений)	0.10	–
20	1280837.58	6482408.85	Метод спутниковых геодезических измерений (определений)	0.10	–
21	1280829.01	6482383.17	Метод спутниковых геодезических измерений (определений)	0.10	–
22	1280821.93	6482377.56	Метод спутниковых геодезических измерений (определений)	0.10	–
23	1280811.78	6482370.24	Метод спутниковых геодезических измерений (определений)	0.10	–
24	1280808.06	6482367.60	Метод спутниковых геодезических измерений (определений)	0.10	–
25	1280800.94	6482362.35	Метод спутниковых геодезических измерений (определений)	0.10	–
26	1280796.04	6482358.79	Метод спутниковых геодезических измерений (определений)	0.10	–
27	1280794.34	6482356.96	Метод спутниковых геодезических измерений (определений)	0.10	–
28	1280793.07	6482355.77	Метод спутниковых геодезических измерений (определений)	0.10	–
29	1280791.32	6482354.49	Метод спутниковых геодезических измерений (определений)	0.10	–
30	1280790.66	6482354.45	Метод спутниковых геодезических измерений (определений)	0.10	–
31	1280788.56	6482354.45	Метод спутниковых геодезических измерений (определений)	0.10	–
32	1280786.31	6482355.51	Метод спутниковых геодезических измерений (определений)	0.10	–
33	1280782.87	6482357.73	Метод спутниковых геодезических измерений (определений)	0.10	–
34	1280779.91	6482359.01	Метод спутниковых геодезических измерений (определений)	0.10	–
35	1280776.44	6482359.58	Метод спутниковых геодезических измерений (определений)	0.10	–
36	1280774.53	6482360.27	Метод спутниковых геодезических измерений (определений)	0.10	–
37	1280770.17	6482362.23	Метод спутниковых геодезических измерений (определений)	0.10	–
38	1280764.66	6482363.85	Метод спутниковых геодезических измерений (определений)	0.10	–
39	1280758.95	6482365.98	Метод спутниковых геодезических измерений (определений)	0.10	–
40	1280754.46	6482363.87	Метод спутниковых геодезических измерений (определений)	0.10	–
41	1280751.53	6482360.96	Метод спутниковых геодезических измерений (определений)	0.10	–
42	1280748.80	6482359.38	Метод спутниковых геодезических измерений (определений)	0.10	–
43	1280748.47	6482359.45	Метод спутниковых геодезических измерений (определений)	0.10	–
44	1280747.92	6482359.93	Метод спутниковых геодезических измерений (определений)	0.10	–
45	1280737.74	6482373.47	Метод спутниковых геодезических измерений (определений)	0.10	–
46	1280728.58	6482386.00	Метод спутниковых геодезических измерений (определений)	0.10	–
47	1280724.34	6482388.62	Метод спутниковых геодезических измерений (определений)	0.10	–
48	1280722.02	6482388.59	Метод спутниковых геодезических измерений (определений)	0.10	–

49	1280720.35	6482388.00	Метод спутниковых геодезических измерений (определений)	0.10	–
50	1280707.33	6482381.87	Метод спутниковых геодезических измерений (определений)	0.10	–
51	1280705.94	6482382.32	Метод спутниковых геодезических измерений (определений)	0.10	–
52	1280704.39	6482383.74	Метод спутниковых геодезических измерений (определений)	0.10	–
53	1280697.50	6482391.23	Метод спутниковых геодезических измерений (определений)	0.10	–
54	1280687.83	6482399.78	Метод спутниковых геодезических измерений (определений)	0.10	–
55	1280682.09	6482400.34	Метод спутниковых геодезических измерений (определений)	0.10	–
56	1280669.12	6482400.56	Метод спутниковых геодезических измерений (определений)	0.10	–
57	1280661.46	6482399.98	Метод спутниковых геодезических измерений (определений)	0.10	–
58	1280635.75	6482401.21	Метод спутниковых геодезических измерений (определений)	0.10	–
59	1280619.33	6482402.16	Метод спутниковых геодезических измерений (определений)	0.10	–
60	1280611.68	6482402.54	Метод спутниковых геодезических измерений (определений)	0.10	–
61	1280605.18	6482402.69	Метод спутниковых геодезических измерений (определений)	0.10	–
62	1280600.60	6482402.91	Метод спутниковых геодезических измерений (определений)	0.10	–
63	1280599.37	6482403.81	Метод спутниковых геодезических измерений (определений)	0.10	–
64	1280598.56	6482405.10	Метод спутниковых геодезических измерений (определений)	0.10	–
65	1280587.84	6482423.10	Метод спутниковых геодезических измерений (определений)	0.10	–
66	1280574.31	6482445.94	Метод спутниковых геодезических измерений (определений)	0.10	–
67	1280562.14	6482463.53	Метод спутниковых геодезических измерений (определений)	0.10	–
68	1280556.96	6482470.48	Метод спутниковых геодезических измерений (определений)	0.10	–
69	1280543.23	6482482.60	Метод спутниковых геодезических измерений (определений)	0.10	–
70	1280536.32	6482488.11	Метод спутниковых геодезических измерений (определений)	0.10	–
71	1280530.01	6482496.35	Метод спутниковых геодезических измерений (определений)	0.10	–
72	1280522.96	6482508.91	Метод спутниковых геодезических измерений (определений)	0.10	–
73	1280509.88	6482531.37	Метод спутниковых геодезических измерений (определений)	0.10	–
74	1280495.81	6482554.28	Метод спутниковых геодезических измерений (определений)	0.10	–
75	1280494.92	6482559.50	Метод спутниковых геодезических измерений (определений)	0.10	–
76	1280494.92	6482564.45	Метод спутниковых геодезических измерений (определений)	0.10	–
77	1280495.86	6482572.25	Метод спутниковых геодезических измерений (определений)	0.10	–
78	1280496.99	6482586.13	Метод спутниковых геодезических измерений (определений)	0.10	–
79	1280496.68	6482595.22	Метод спутниковых геодезических измерений (определений)	0.10	–
80	1280494.55	6482603.06	Метод спутниковых геодезических измерений (определений)	0.10	–
81	1280489.69	6482613.58	Метод спутниковых геодезических измерений (определений)	0.10	–
82	1280475.90	6482636.36	Метод спутниковых геодезических измерений (определений)	0.10	–
83	1280468.45	6482647.15	Метод спутниковых геодезических измерений (определений)	0.10	–
84	1280455.14	6482664.47	Метод спутниковых геодезических измерений (определений)	0.10	–
85	1280451.33	6482674.62	Метод спутниковых геодезических измерений (определений)	0.10	–
86	1280439.97	6482706.77	Метод спутниковых геодезических измерений (определений)	0.10	–
87	1280432.19	6482719.39	Метод спутниковых геодезических измерений (определений)	0.10	–
88	1280419.98	6482741.22	Метод спутниковых геодезических измерений (определений)	0.10	–
89	1280415.36	6482746.75	Метод спутниковых геодезических измерений (определений)	0.10	–
90	1280409.13	6482753.21	Метод спутниковых геодезических измерений (определений)	0.10	–
91	1280405.37	6482759.77	Метод спутниковых геодезических измерений (определений)	0.10	–
92	1280402.32	6482767.19	Метод спутниковых геодезических измерений (определений)	0.10	–
93	1280401.82	6482769.59	Метод спутниковых геодезических измерений (определений)	0.10	–
94	1280401.90	6482769.90	Метод спутниковых геодезических измерений (определений)	0.10	–
95	1280402.13	6482770.27	Метод спутниковых геодезических измерений (определений)	0.10	–
96	1280425.28	6482799.71	Метод спутниковых геодезических измерений (определений)	0.10	–
97	1280441.79	6482813.58	Метод спутниковых геодезических измерений (определений)	0.10	–
98	1280464.04	6482833.96	Метод спутниковых геодезических измерений (определений)	0.10	–
99	1280483.80	6482851.68	Метод спутниковых геодезических измерений (определений)	0.10	–
100	1280496.05	6482861.06	Метод спутниковых геодезических измерений (определений)	0.10	–
101	1280518.08	6482878.58	Метод спутниковых геодезических измерений (определений)	0.10	–
102	1280535.22	6482890.63	Метод спутниковых геодезических измерений (определений)	0.10	–
103	1280546.64	6482899.28	Метод спутниковых геодезических измерений (определений)	0.10	–
104	1280555.68	6482907.19	Метод спутниковых геодезических измерений (определений)	0.10	–
105	1280566.85	6482914.65	Метод спутниковых геодезических измерений (определений)	0.10	–
106	1280567.40	6482915.82	Метод спутниковых геодезических измерений (определений)	0.10	–
107	1280566.99	6482917.64	Метод спутниковых геодезических измерений (определений)	0.10	–
108	1280566.05	6482919.05	Метод спутниковых геодезических измерений (определений)	0.10	–
109	1280562.49	6482922.56	Метод спутниковых геодезических измерений (определений)	0.10	–
110	1280561.01	6482923.07	Метод спутниковых геодезических измерений (определений)	0.10	–
111	1280564.42	6482917.71	Метод спутниковых геодезических измерений (определений)	0.10	–
112	1280565.02	6482916.80	Метод спутниковых геодезических измерений (определений)	0.10	–
113	1280565.19	6482916.06	Метод спутниковых геодезических измерений (определений)	0.10	–
114	1280554.40	6482908.85	Метод спутниковых геодезических измерений (определений)	0.10	–
115	1280545.31	6482900.91	Метод спутниковых геодезических измерений (определений)	0.10	–


116	1280533.99	6482892.33	Метод спутниковых геодезических измерений (определений)	0.10	–
117	1280516.83	6482880.28	Метод спутниковых геодезических измерений (определений)	0.10	–
118	1280494.77	6482862.70	Метод спутниковых геодезических измерений (определений)	0.10	–
119	1280482.46	6482853.29	Метод спутниковых геодезических измерений (определений)	0.10	–
120	1280462.63	6482835.52	Метод спутниковых геодезических измерений (определений)	0.10	–
121	1280440.41	6482815.16	Метод спутниковых геодезических измерений (определений)	0.10	–
122	1280423.77	6482801.17	Метод спутниковых геодезических измерений (определений)	0.10	–
123	1280400.42	6482771.48	Метод спутниковых геодезических измерений (определений)	0.10	–
124	1280399.93	6482770.73	Метод спутниковых геодезических измерений (определений)	0.10	–
125	1280399.67	6482769.60	Метод спутниковых геодезических измерений (определений)	0.10	–
126	1280400.31	6482766.58	Метод спутниковых геодезических измерений (определений)	0.10	–
127	1280403.47	6482758.85	Метод спутниковых геодезических измерений (определений)	0.10	–
128	1280407.43	6482751.96	Метод спутниковых геодезических измерений (определений)	0.10	–
129	1280413.80	6482745.35	Метод спутниковых геодезических измерений (определений)	0.10	–
130	1280418.24	6482740.01	Метод спутниковых геодезических измерений (определений)	0.10	–
131	1280430.39	6482718.33	Метод спутниковых геодезических измерений (определений)	0.10	–
132	1280438.05	6482705.86	Метод спутниковых геодезических измерений (определений)	0.10	–
133	1280449.36	6482673.91	Метод спутниковых геодезических измерений (определений)	0.10	–
134	1280453.30	6482663.44	Метод спутниковых геодезических измерений (определений)	0.10	–
135	1280466.76	6482645.91	Метод спутниковых геодезических измерений (определений)	0.10	–
136	1280474.13	6482635.21	Метод спутниковых геодезических измерений (определений)	0.10	–
137	1280487.82	6482612.59	Метод спутниковых геодезических измерений (определений)	0.10	–
138	1280492.57	6482602.33	Метод спутниковых геодезических измерений (определений)	0.10	–
139	1280494.60	6482594.90	Метод спутниковых геодезических измерений (определений)	0.10	–
140	1280494.89	6482586.18	Метод спутниковых геодезических измерений (определений)	0.10	–
141	1280493.77	6482572.46	Метод спутниковых геодезических измерений (определений)	0.10	–
142	1280492.82	6482564.58	Метод спутниковых геодезических измерений (определений)	0.10	–
143	1280492.82	6482559.33	Метод спутниковых геодезических измерений (определений)	0.10	–
144	1280493.81	6482553.52	Метод спутниковых геодезических измерений (определений)	0.10	–
145	1280508.08	6482530.29	Метод спутниковых геодезических измерений (определений)	0.10	–
146	1280521.14	6482507.86	Метод спутниковых геодезических измерений (определений)	0.10	–
147	1280528.25	6482495.20	Метод спутниковых геодезических измерений (определений)	0.10	–
148	1280534.81	6482486.63	Метод спутниковых геодезических измерений (определений)	0.10	–
149	1280541.88	6482480.99	Метод спутниковых геодезических измерений (определений)	0.10	–
150	1280555.41	6482469.05	Метод спутниковых геодезических измерений (определений)	0.10	–
151	1280560.44	6482462.29	Метод спутниковых геодезических измерений (определений)	0.10	–
152	1280572.54	6482444.81	Метод спутниковых геодезических измерений (определений)	0.10	–
153	1280586.04	6482422.03	Метод спутниковых геодезических измерений (определений)	0.10	–
154	1280596.76	6482404.00	Метод спутниковых геодезических измерений (определений)	0.10	–
155	1280597.80	6482402.35	Метод спутниковых геодезических измерений (определений)	0.10	–
156	1280599.88	6482400.84	Метод спутниковых геодезических измерений (определений)	0.10	–
157	1280605.08	6482400.60	Метод спутниковых геодезических измерений (определений)	0.10	–
158	1280611.59	6482400.23	Метод спутниковых геодезических измерений (определений)	0.10	–
159	1280619.25	6482400.05	Метод спутниковых геодезических измерений (определений)	0.10	–
160	1280635.64	6482399.11	Метод спутниковых геодезических измерений (определений)	0.10	–
161	1280661.50	6482397.88	Метод спутниковых геодезических измерений (определений)	0.10	–
162	1280669.19	6482398.47	Метод спутниковых геодезических измерений (определений)	0.10	–
163	1280681.97	6482398.24	Метод спутниковых геодезических измерений (определений)	0.10	–
164	1280686.95	6482397.77	Метод спутниковых геодезических измерений (определений)	0.10	–
165	1280696.02	6482389.72	Метод спутниковых геодезических измерений (определений)	0.10	–
166	1280702.91	6482382.25	Метод спутниковых геодезических измерений (определений)	0.10	–
167	1280704.86	6482380.45	Метод спутниковых геодезических измерений (определений)	0.10	–
168	1280707.48	6482379.62	Метод спутниковых геодезических измерений (определений)	0.10	–
169	1280721.14	6482386.00	Метод спутниковых геодезических измерений (определений)	0.10	–
170	1280722.39	6482386.48	Метод спутниковых геодезических измерений (определений)	0.10	–
171	1280723.76	6482386.51	Метод спутниковых геодезических измерений (определений)	0.10	–
172	1280727.13	6482384.42	Метод спутниковых геодезических измерений (определений)	0.10	–
173	1280736.06	6482372.22	Метод спутниковых геодезических измерений (определений)	0.10	–
174	1280746.37	6482358.49	Метод спутниковых геодезических измерений (определений)	0.10	–
175	1280747.47	6482357.54	Метод спутниковых геодезических измерений (определений)	0.10	–
176	1280749.12	6482357.12	Метод спутниковых геодезических измерений (определений)	0.10	–
177	1280752.81	6482359.28	Метод спутниковых геодезических измерений (определений)	0.10	–
178	1280755.69	6482362.12	Метод спутниковых геодезических измерений (определений)	0.10	–
179	1280759.04	6482363.71	Метод спутниковых геодезических измерений (определений)	0.10	–
180	1280763.98	6482361.85	Метод спутниковых геодезических измерений (определений)	0.10	–
181	1280769.44	6482360.27	Метод спутниковых геодезических измерений (определений)	0.10	–
182	1280773.74	6482358.33	Метод спутниковых геодезических измерений (определений)	0.10	–

183	1280775.91	6482357.54	Метод спутниковых геодезических измерений (определений)	0.10	–
184	1280779.31	6482356.98	Метод спутниковых геодезических измерений (определений)	0.10	–
185	1280781.87	6482355.87	Метод спутниковых геодезических измерений (определений)	0.10	–
186	1280785.29	6482353.67	Метод спутниковых геодезических измерений (определений)	0.10	–
187	1280788.09	6482352.35	Метод спутниковых геодезических измерений (определений)	0.10	–
188	1280790.71	6482352.34	Метод спутниковых геодезических измерений (определений)	0.10	–
189	1280791.48	6482352.38	Метод спутниковых геодезических измерений (определений)	0.10	–
190	1280792.20	6482352.54	Метод спутниковых геодезических измерений (определений)	0.10	–
191	1280794.41	6482354.14	Метод спутниковых геодезических измерений (определений)	0.10	–
192	1280795.83	6482355.46	Метод спутниковых геодезических измерений (определений)	0.10	–
193	1280797.45	6482357.21	Метод спутниковых геодезических измерений (определений)	0.10	–
194	1280802.18	6482360.67	Метод спутниковых геодезических измерений (определений)	0.10	–
195	1280809.29	6482365.90	Метод спутниковых геодезических измерений (определений)	0.10	–
196	1280813.01	6482368.53	Метод спутниковых геодезических измерений (определений)	0.10	–
197	1280823.19	6482375.89	Метод спутниковых геодезических измерений (определений)	0.10	–
198	1280827.79	6482379.52	Метод спутниковых геодезических измерений (определений)	0.10	–
199	1280818.64	6482352.09	Метод спутниковых геодезических измерений (определений)	0.10	–
200	1280804.38	6482309.12	Метод спутниковых геодезических измерений (определений)	0.10	–
201	1280786.88	6482254.51	Метод спутниковых геодезических измерений (определений)	0.10	–
202	1280829.61	6482188.84	Метод спутниковых геодезических измерений (определений)	0.10	–
203	1280867.76	6482129.57	Метод спутниковых геодезических измерений (определений)	0.10	–
204	1280869.55	6482066.96	Метод спутниковых геодезических измерений (определений)	0.10	–
205	1280847.81	6482020.94	Метод спутниковых геодезических измерений (определений)	0.10	–
206	1280840.19	6481962.09	Метод спутниковых геодезических измерений (определений)	0.10	–
207	1280832.00	6481903.87	Метод спутниковых геодезических измерений (определений)	0.10	–
208	1280823.94	6481842.75	Метод спутниковых геодезических измерений (определений)	0.10	–
209	1280815.89	6481779.74	Метод спутниковых геодезических измерений (определений)	0.10	–
210	1280814.88	6481779.63	Метод спутниковых геодезических измерений (определений)	0.10	–
211	1280814.12	6481778.82	Метод спутниковых геодезических измерений (определений)	0.10	–
212	1280813.78	6481775.63	Метод спутниковых геодезических измерений (определений)	0.10	–
213	1280813.87	6481773.08	Метод спутниковых геодезических измерений (определений)	0.10	–
1	1280813.99	6481771.64	Метод спутниковых геодезических измерений (определений)	0.10	–

3. Сведения о характерных точках части (частей) границы объекта

Обозначение характерных точек части границы	Координаты, м		Метод определения координат характерной точки	Средняя квадратическая погрешность положения характерной точки (M_t), м	Описание обозначения точки на местности (при наличии)
	X	Y			
1	2	3	4	5	6
–	–	–	–	–	–

Схема расположения границ публичного сервитута объекта

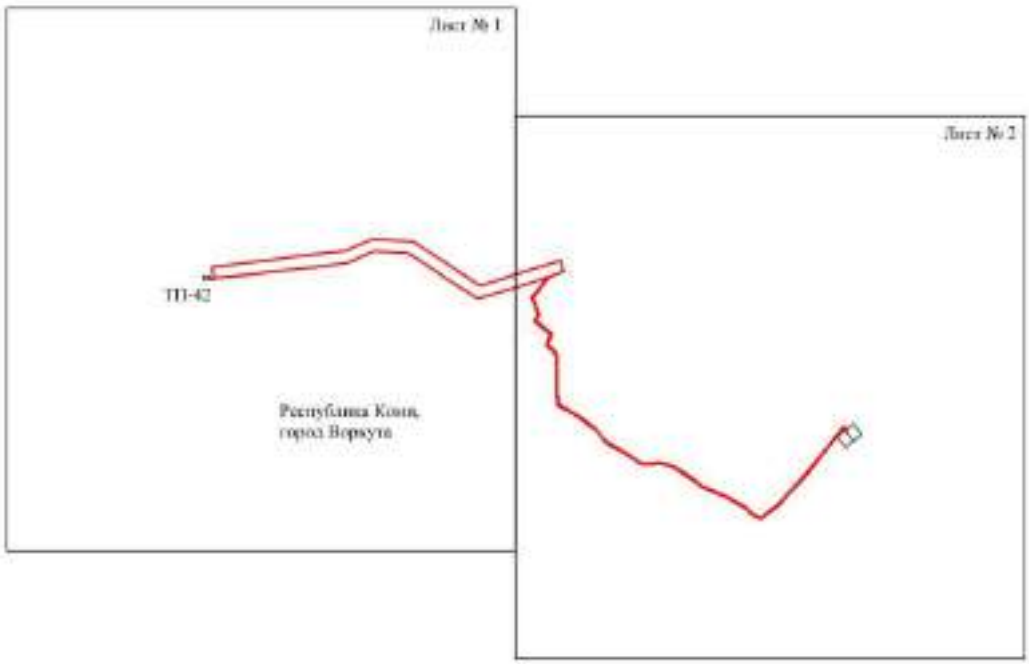


Масштаб 1:11000

Используемые условные знаки и обозначения:

- граница публичного сервитута

Схема расположения границ публичного сервитута объекта

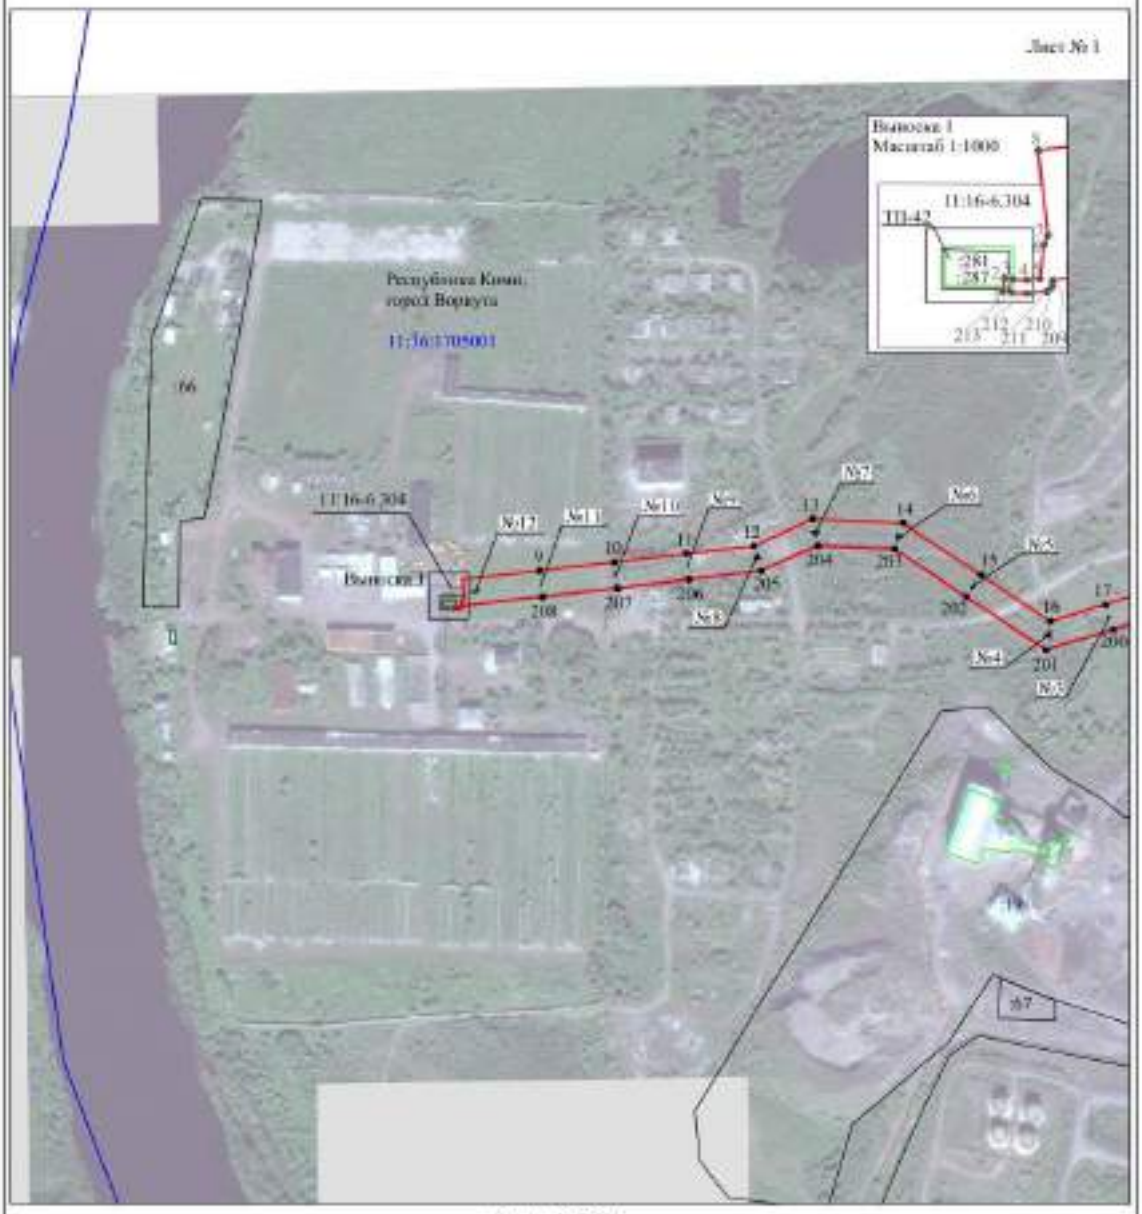


Масштаб 1:5000

Используемые условные знаки и обозначения:

№1	- номер опоры
	- граница публичного сервитута
	- граница кадастрового деления
	- граница населенного пункта
	- граница земельного участка, имеющегося в ЕГРН
	- граница ОКС, имеющихся в ЕГРН
	- граница охранной зоны, имеющейся в ЕГРН
11:00:0000000:34 :34	- кадастровый номер земельного участка, имеющегося в ЕГРН
11:00:0000000	- номер кадастрового квартала
1 •	- обозначение характерных точек границ

Схема расположения границ публичного сервитута объекта

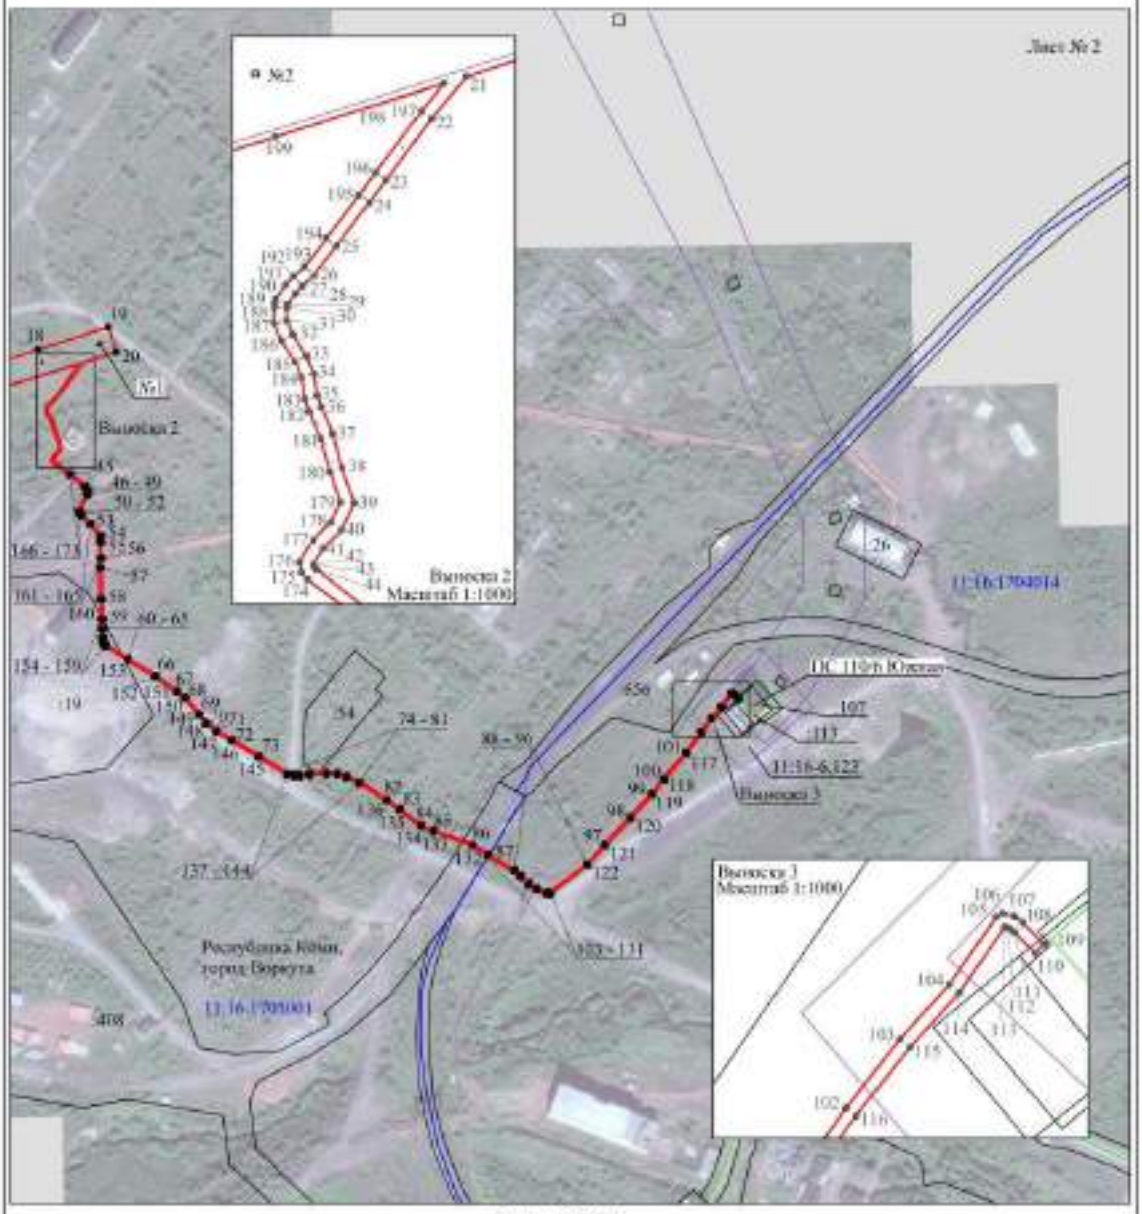

Масштаб 1:5000

Используемые условные знаки и обозначения:

№1	- номер опоры
	- граница публичного сервитута
	- граница кадастрового деления
	- граница населенного пункта
	- граница земельного участка, имеющегося в ЕГРН
	- граница ОКС, имеющихся в ЕГРН
	- граница охранной зоны, имеющейся в ЕГРН
11:00:0000000:54 :34	- кадастровый номер земельного участка, имеющегося в ЕГРН
11:00:0000000	- номер кадастрового квартала
1 •	- обозначение характерных точек границ

ПОСТАНОВЛЕНИЕ АДМИНИСТРАЦИИ МУНИЦИПАЛЬНОГО ОБРАЗОВАНИЯ ГОРОДСКОГО ОКРУГА «ВОРКУТА» от 15 января 2024 года № 17

«Об установлении публичного сервитута»

Руководствуясь статьей 3.3 Федерального закона от 25.10.2001 № 137-ФЗ «О введении в действие Земельного кодекса Российской Федерации», статьями 39.37, 39.39, 39.41, 39.45 Земельного кодекса Российской Федерации, Порядком управления и распоряжения земельными участками на территории муниципального образования городского округа «Воркута», утвержденным решением Совета муниципального образования городского округа «Воркута» от 28.04.2016 № 178, Уставом муниципального образования городского округа «Воркута», Правилами землепользования и застройки муниципального образования городского округа «Воркута», утвержденными постановлением администрации муниципального образования городского округа «Воркута» от 19.01.2022 № 36, рассмотрев ходатайство публичного акционерного общества «Россети Северо-Запад» от 15.11.2023 № б/н, администрация муниципального образования городского округа «Воркута»

П О С Т А Н О В Л Я Е Т:

1. Установить публичный сервитут в целях в целях эксплуатации объекта электросетевого хозяйства «ВКЛ-6 кВ яч. 26 ПС «Советская» - яч. 18 РП «Горняцкий» г. Воркута» в отношении земельных участков с кадастровыми номерами: 11:16:0000000:527, местоположение: Республика Коми, г. Воркута; 11:16:0000000:580, местоположение: Российская Федерация, Республика Коми, г. Воркута; 11:16:0000000:655, местоположение: Российская Федерация, Республика Коми, г. Воркута; 11:16:0000000:656, местоположение: Российская Федерация, Республика Коми, городской округ Воркута, г. Воркута; 11:16:0401001:1020, местоположение: Республика Коми, г. Воркута; 11:16:0401001:1077, местоположение: Республика Коми, г. Воркута; 11:16:0401001:1166, местоположение: Российская Федерация, Республика Коми, г. Воркута; 11:16:0401001:142, местоположение: Республика Коми, г. Воркута; 11:16:0401001:1589, местоположение: Республика Коми, г. Воркута; 11:16:0401001:172, местоположение: Респ. Коми, г. Воркута, земельный участок расположен в северной части кадастрового квартала; 11:16:0401001:308, местоположение: Республика Коми, г. Воркута, земельный участок расположен в северной части кадастрового квартала; 11:16:0401001:415, местоположение: Респ. Коми, г. Воркута, земельный участок расположен в северной части кадастрового квартала; 11:16:0401001:445, местоположение: Республика Коми, г. Воркута, земельный участок расположен в северной части кадастрового квартала; 11:16:0401001:446, местоположение: Республика Коми, г. Воркута, земельный участок расположен в северной, северо-восточной части кадастрового квартала; 11:16:0401001:447, местоположение: Республика Коми, г. Воркута, земельный участок расположен в северной части кадастрового квартала; 11:16:1701001:29, местоположение: Республика Коми, г. Воркута, ул.3-я Линейная, 22; 11:16:1701001:300, местоположение: Республика Коми, г. Воркута, улица 3-я Линейная, д. 22; 11:16:1701001:37, местоположение: Республика Коми, г. Воркута, ул. Врачебная; 11:16:1701002:46, местоположение: Респ. Коми, г. Воркута, ул. Линейная 1-я, дом.1. корпус 1-3; 11:16:1703001:12, местоположение: Респ. Коми, г. Воркута, ул. Путейская, 4; 11:16:1703001:125, местоположение: Республика Коми, г. Воркута; 11:16:1703001:83, местоположение: Республика Коми, г. Воркута, ул. Чехова; 11:16:0401001:1688, местоположение: Российская Федерация, Республика Коми, муниципальное образование городского округа «Воркута»; 11:16:0401001:1695, местоположение: Российская Федерация, Республика Коми, муниципальное образование городского округа «Воркута».

2. Срок публичного сервитута 49 лет.

3. Определить обладателя публичного сервитута – Публичное акционерное общество «Россети Северо-Запад» (ПАО «Россети Северо-Запад»), адрес юридического лица: 167000, Российская Федерация, Республика Коми, г. Сыктывкар, ул. Интернациональная, д. 94; ОГРН 1047855175785; ИНН 7802312751.

4. Утвердить границы публичного сервитута в соответствии с приложением к настоящему постановлению.

5. Ограничения в использовании части земельных участков, в отношении которых установлен публичный сервитут, определяются статьями 56, 56.1 Земельного кодекса Российской Федерации.

6. Плата за публичный сервитут не устанавливается.

7. ПАО «Россети Северо-Запад» после окончания срока действия публичного сервитута выполнить необходимые работы по рекультивации, привести земельные участки в состояние, пригодное для их использования в соответствии с целевым назначением.

8. Считать публичный сервитут установленным после внесения сведений о нем в Единый государственный реестр недвижимости.

9. Настоящее постановление подлежит размещению на официальном сайте администрации муниципального образования городского округа «Воркута» в информационно-телекоммуникационной сети «Интернет» - https://vorkuta.gosuslugi.ru и опубликованию в печатном периодическом информационном бюллетене муниципального образования городского округа «Воркута» «Информационный вестник муниципального образования городского округа «Воркута».

10. Контроль за исполнением настоящего постановления возложить на начальника управления градостроительства, архитектуры и земельных отношений – главного архитектора администрации муниципального образования городского округа «Воркута» А.В. Шикову.

Врио главы городского округа «Воркута» -
руководителя администрации
городского округа «Воркута»
А.А. КАМКИН

Приложение

УТВЕРЖДЕНЫ
постановлением администрации
городского округа «Воркута»
от 15 января 2024 года № 17

ГРАНИЦЫ ПУБЛИЧНОГО СЕРВИТУТА

для размещения объекта электросетевого хозяйства
«ВКЛ-6 кВ яч. 26 ПС «Советская» - яч. 18 РП «Горняцкий» г. Воркута»
(наименование объекта, местоположение границ которого описано (далее - объект)

Раздел 1

Сведения об объекте		
№ п/п	Характеристики объекта	Описание характеристик
1	2	3
1	Местоположение объекта	Республика Коми, город Воркута
2	Площадь объекта +/- величина погрешности определения площади (Р+/- Дельта Р)	240350 кв.м ± 163 кв.м
3	Иные характеристики объекта	Публичный сервитут для размещения объекта электросетевого хозяйства «ВКЛ-6 кВ яч. 26 ПС «Советская» - яч. 18 РП «Горняцкий» г. Воркута» на срок 49 лет, обладатель публичного сервитута - ПАО "Россети Северо-Запад", Российская Федерация, Республика Коми, г.Сыктывкар, ул. Интернациональная, д.94, ИНН - 7802312751, ОГРН - 1047855175785, адрес электронной почты - komi@rosseti-sz.ru.

Раздел 2

Сведения о местоположении границ объекта					
1. Система координат МСК-11, зона 6					
2. Сведения о характерных точках границ объекта					
Обозначение характерных точек границ	Координаты, м		Метод определения координат характерной точки	Средняя квадратическая погрешность положения характерной точки (M_t), м	Описание обозначения точки на местности (при наличии)
	X	Y			
1	2	3	4	5	6
1	1283708.95	6486879.30	Метод спутниковых геодезических измерений (определений)	0.10	–
2	1283740.93	6486900.74	Метод спутниковых геодезических измерений (определений)	0.10	–
3	1283725.93	6486923.12	Метод спутниковых геодезических измерений (определений)	0.10	–
4	1283727.00	6486926.90	Метод спутниковых геодезических измерений (определений)	0.10	–
5	1283719.62	6486937.23	Метод спутниковых геодезических измерений (определений)	0.10	–
6	1283715.28	6486942.82	Метод спутниковых геодезических измерений (определений)	0.10	–
7	1283710.76	6486949.03	Метод спутниковых геодезических измерений (определений)	0.10	–
8	1283708.03	6486952.18	Метод спутниковых геодезических измерений (определений)	0.10	–
9	1283707.87	6486953.29	Метод спутниковых геодезических измерений (определений)	0.10	–
10	1283707.90	6486954.12	Метод спутниковых геодезических измерений (определений)	0.10	–
11	1283714.00	6486957.91	Метод спутниковых геодезических измерений (определений)	0.10	–
12	1283714.57	6486959.33	Метод спутниковых геодезических измерений (определений)	0.10	–
13	1283714.69	6486960.94	Метод спутниковых геодезических измерений (определений)	0.10	–
14	1283708.71	6486970.04	Метод спутниковых геодезических измерений (определений)	0.10	–
15	1283703.38	6486980.80	Метод спутниковых геодезических измерений (определений)	0.10	–
16	1283703.25	6486983.02	Метод спутниковых геодезических измерений (определений)	0.10	–
17	1283702.82	6486984.82	Метод спутниковых геодезических измерений (определений)	0.10	–
18	1283695.98	6486996.61	Метод спутниковых геодезических измерений (определений)	0.10	–
19	1283680.16	6487022.83	Метод спутниковых геодезических измерений (определений)	0.10	–
20	1283646.71	6487077.56	Метод спутниковых геодезических измерений (определений)	0.10	–
21	1283627.99	6487105.01	Метод спутниковых геодезических измерений (определений)	0.10	–
22	1283619.03	6487119.51	Метод спутниковых геодезических измерений (определений)	0.10	–
23	1283612.38	6487129.51	Метод спутниковых геодезических измерений (определений)	0.10	–
24	1283607.09	6487137.37	Метод спутниковых геодезических измерений (определений)	0.10	–
25	1283604.67	6487141.11	Метод спутниковых геодезических измерений (определений)	0.10	–
26	1283602.29	6487145.82	Метод спутниковых геодезических измерений (определений)	0.10	–
27	1283600.09	6487149.24	Метод спутниковых геодезических измерений (определений)	0.10	–
28	1283594.21	6487158.76	Метод спутниковых геодезических измерений (определений)	0.10	–
29	1283589.27	6487166.54	Метод спутниковых геодезических измерений (определений)	0.10	–
30	1283577.65	6487179.73	Метод спутниковых геодезических измерений (определений)	0.10	–
31	1283566.23	6487190.81	Метод спутниковых геодезических измерений (определений)	0.10	–
32	1283558.37	6487196.46	Метод спутниковых геодезических измерений (определений)	0.10	–
33	1283551.51	6487200.43	Метод спутниковых геодезических измерений (определений)	0.10	–
34	1283543.98	6487208.98	Метод спутниковых геодезических измерений (определений)	0.10	–
35	1283522.28	6487229.59	Метод спутниковых геодезических измерений (определений)	0.10	–
36	1283506.47	6487247.45	Метод спутниковых геодезических измерений (определений)	0.10	–
37	1283503.86	6487249.73	Метод спутниковых геодезических измерений (определений)	0.10	–
38	1283497.38	6487256.07	Метод спутниковых геодезических измерений (определений)	0.10	–
39	1283491.07	6487260.41	Метод спутниковых геодезических измерений (определений)	0.10	–
40	1283483.32	6487268.23	Метод спутниковых геодезических измерений (определений)	0.10	–
41	1283470.27	6487280.46	Метод спутниковых геодезических измерений (определений)	0.10	–
42	1283461.25	6487287.04	Метод спутниковых геодезических измерений (определений)	0.10	–
43	1283452.14	6487293.96	Метод спутниковых геодезических измерений (определений)	0.10	–
44	1283432.44	6487307.10	Метод спутниковых геодезических измерений (определений)	0.10	–
45	1283420.01	6487318.58	Метод спутниковых геодезических измерений (определений)	0.10	–
46	1283395.89	6487340.32	Метод спутниковых геодезических измерений (определений)	0.10	–
47	1283393.35	6487346.12	Метод спутниковых геодезических измерений (определений)	0.10	–
48	1283390.63	6487351.49	Метод спутниковых геодезических измерений (определений)	0.10	–

49	1283386.60	6487358.91	Метод спутниковых геодезических измерений (определений)	0,10	–
50	1283375.69	6487375.13	Метод спутниковых геодезических измерений (определений)	0,10	–
51	1283370.88	6487381.34	Метод спутниковых геодезических измерений (определений)	0,10	–
52	1283353.07	6487398.27	Метод спутниковых геодезических измерений (определений)	0,10	–
53	1283345.72	6487405.05	Метод спутниковых геодезических измерений (определений)	0,10	–
54	1283329.77	6487412.66	Метод спутниковых геодезических измерений (определений)	0,10	–
55	1283311.47	6487425.31	Метод спутниковых геодезических измерений (определений)	0,10	–
56	1283294.46	6487435.89	Метод спутниковых геодезических измерений (определений)	0,10	–
57	1283269.08	6487456.51	Метод спутниковых геодезических измерений (определений)	0,10	–
58	1283253.84	6487467.68	Метод спутниковых геодезических измерений (определений)	0,10	–
59	1283235.55	6487483.05	Метод спутниковых геодезических измерений (определений)	0,10	–
60	1283220.38	6487496.52	Метод спутниковых геодезических измерений (определений)	0,10	–
61	1283203.22	6487521.14	Метод спутниковых геодезических измерений (определений)	0,10	–
62	1283211.67	6487537.04	Метод спутниковых геодезических измерений (определений)	0,10	–
63	1283164.33	6487562.20	Метод спутниковых геодезических измерений (определений)	0,10	–
64	1283127.95	6487581.09	Метод спутниковых геодезических измерений (определений)	0,10	–
65	1283133.08	6487586.43	Метод спутниковых геодезических измерений (определений)	0,10	–
66	1283134.65	6487588.72	Метод спутниковых геодезических измерений (определений)	0,10	–
67	1283140.91	6487601.22	Метод спутниковых геодезических измерений (определений)	0,10	–
68	1283141.95	6487602.04	Метод спутниковых геодезических измерений (определений)	0,10	–
69	1283142.57	6487602.35	Метод спутниковых геодезических измерений (определений)	0,10	–
70	1283151.50	6487598.86	Метод спутниковых геодезических измерений (определений)	0,10	–
71	1283175.02	6487586.54	Метод спутниковых геодезических измерений (определений)	0,10	–
72	1283209.37	6487567.86	Метод спутниковых геодезических измерений (определений)	0,10	–
73	1283210.44	6487567.33	Метод спутниковых геодезических измерений (определений)	0,10	–
74	1283211.80	6487567.58	Метод спутниковых геодезических измерений (определений)	0,10	–
75	1283214.28	6487570.24	Метод спутниковых геодезических измерений (определений)	0,10	–
76	1283217.93	6487576.53	Метод спутниковых геодезических измерений (определений)	0,10	–
77	1283230.08	6487592.88	Метод спутниковых геодезических измерений (определений)	0,10	–
78	1283239.47	6487602.37	Метод спутниковых геодезических измерений (определений)	0,10	–
79	1283251.97	6487616.39	Метод спутниковых геодезических измерений (определений)	0,10	–
80	1283260.04	6487625.30	Метод спутниковых геодезических измерений (определений)	0,10	–
81	1283263.33	6487627.84	Метод спутниковых геодезических измерений (определений)	0,10	–
82	1283271.82	6487630.54	Метод спутниковых геодезических измерений (определений)	0,10	–
83	1283281.16	6487633.36	Метод спутниковых геодезических измерений (определений)	0,10	–
84	1283301.08	6487640.57	Метод спутниковых геодезических измерений (определений)	0,10	–
85	1283306.90	6487641.52	Метод спутниковых геодезических измерений (определений)	0,10	–
86	1283319.46	6487645.59	Метод спутниковых геодезических измерений (определений)	0,10	–
87	1283323.71	6487646.71	Метод спутниковых геодезических измерений (определений)	0,10	–
88	1283325.13	6487646.74	Метод спутниковых геодезических измерений (определений)	0,10	–
89	1283325.81	6487646.63	Метод спутниковых геодезических измерений (определений)	0,10	–
90	1283328.33	6487644.85	Метод спутниковых геодезических измерений (определений)	0,10	–
91	1283331.69	6487642.59	Метод спутниковых геодезических измерений (определений)	0,10	–
92	1283334.54	6487641.84	Метод спутниковых геодезических измерений (определений)	0,10	–
93	1283336.88	6487641.31	Метод спутниковых геодезических измерений (определений)	0,10	–
94	1283353.05	6487631.13	Метод спутниковых геодезических измерений (определений)	0,10	–
95	1283360.97	6487624.13	Метод спутниковых геодезических измерений (определений)	0,10	–
96	1283362.07	6487623.42	Метод спутниковых геодезических измерений (определений)	0,10	–
97	1283363.79	6487622.63	Метод спутниковых геодезических измерений (определений)	0,10	–
98	1283367.93	6487624.89	Метод спутниковых геодезических измерений (определений)	0,10	–
99	1283366.92	6487626.74	Метод спутниковых геодезических измерений (определений)	0,10	–
100	1283363.71	6487624.97	Метод спутниковых геодезических измерений (определений)	0,10	–
101	1283363.07	6487625.27	Метод спутниковых геодезических измерений (определений)	0,10	–
102	1283362.24	6487625.81	Метод спутниковых геодезических измерений (определений)	0,10	–
103	1283354.32	6487632.80	Метод спутниковых геодезических измерений (определений)	0,10	–
104	1283337.69	6487643.28	Метод спутниковых геодезических измерений (определений)	0,10	–
105	1283335.03	6487643.86	Метод спутниковых геодезических измерений (определений)	0,10	–
106	1283332.56	6487644.54	Метод спутниковых геодезических измерений (определений)	0,10	–
107	1283329.52	6487646.58	Метод спутниковых геодезических измерений (определений)	0,10	–
108	1283326.64	6487648.61	Метод спутниковых геодезических измерений (определений)	0,10	–
109	1283325.29	6487648.85	Метод спутниковых геодезических измерений (определений)	0,10	–
110	1283323.40	6487648.79	Метод спутниковых геодезических измерений (определений)	0,10	–
111	1283318.87	6487647.59	Метод спутниковых геодезических измерений (определений)	0,10	–
112	1283306.41	6487643.58	Метод спутниковых геодезических измерений (определений)	0,10	–
113	1283300.55	6487642.61	Метод спутниковых геодезических измерений (определений)	0,10	–
114	1283280.49	6487635.35	Метод спутниковых геодезических измерений (определений)	0,10	–
115	1283271.19	6487632.55	Метод спутниковых геодезических измерений (определений)	0,10	–

116	1283262.34	6487629.73	Метод спутниковых геодезических измерений (определений)	0.10	–
117	1283258.62	6487626.85	Метод спутниковых геодезических измерений (определений)	0.10	–
118	1283250.41	6487617.79	Метод спутниковых геодезических измерений (определений)	0.10	–
119	1283237.93	6487603.81	Метод спутниковых геодезических измерений (определений)	0.10	–
120	1283228.48	6487594.24	Метод спутниковых геодезических измерений (определений)	0.10	–
121	1283216.17	6487577.68	Метод спутниковых геодезических измерений (определений)	0.10	–
122	1283212.58	6487571.50	Метод спутниковых геодезических измерений (определений)	0.10	–
123	1283210.74	6487569.52	Метод спутниковых геодезических измерений (определений)	0.10	–
124	1283210.35	6487569.73	Метод спутниковых геодезических измерений (определений)	0.10	–
125	1283176.01	6487588.39	Метод спутниковых геодезических измерений (определений)	0.10	–
126	1283152.37	6487600.75	Метод спутниковых геодезических измерений (определений)	0.10	–
127	1283142.47	6487604.64	Метод спутниковых геодезических измерений (определений)	0.10	–
128	1283140.82	6487603.83	Метод спутниковых геодезических измерений (определений)	0.10	–
129	1283139.23	6487602.56	Метод спутниковых геодезических измерений (определений)	0.10	–
130	1283132.83	6487589.79	Метод спутниковых геодезических измерений (определений)	0.10	–
131	1283131.45	6487587.77	Метод спутниковых геодезических измерений (определений)	0.10	–
132	1283126.01	6487582.10	Метод спутниковых геодезических измерений (определений)	0.10	–
133	1283124.40	6487582.94	Метод спутниковых геодезических измерений (определений)	0.10	–
134	1283072.48	6487606.97	Метод спутниковых геодезических измерений (определений)	0.10	–
135	1283024.45	6487629.33	Метод спутниковых геодезических измерений (определений)	0.10	–
136	1282969.04	6487654.53	Метод спутниковых геодезических измерений (определений)	0.10	–
137	1282963.17	6487694.71	Метод спутниковых геодезических измерений (определений)	0.10	–
138	1282958.18	6487729.82	Метод спутниковых геодезических измерений (определений)	0.10	–
139	1282949.72	6487790.96	Метод спутниковых геодезических измерений (определений)	0.10	–
140	1282943.46	6487834.08	Метод спутниковых геодезических измерений (определений)	0.10	–
141	1282937.47	6487877.67	Метод спутниковых геодезических измерений (определений)	0.10	–
142	1282928.12	6487945.43	Метод спутниковых геодезических измерений (определений)	0.10	–
143	1282887.48	6487956.22	Метод спутниковых геодезических измерений (определений)	0.10	–
144	1282852.26	6487964.88	Метод спутниковых геодезических измерений (определений)	0.10	–
145	1282800.02	6487978.31	Метод спутниковых геодезических измерений (определений)	0.10	–
146	1282739.13	6487993.63	Метод спутниковых геодезических измерений (определений)	0.10	–
147	1282675.57	6488009.44	Метод спутниковых геодезических измерений (определений)	0.10	–
148	1282675.56	6488009.64	Метод спутниковых геодезических измерений (определений)	0.10	–
149	1282676.49	6488009.74	Метод спутниковых геодезических измерений (определений)	0.10	–
150	1282686.15	6488010.10	Метод спутниковых геодезических измерений (определений)	0.10	–
151	1282695.32	6488010.23	Метод спутниковых геодезических измерений (определений)	0.10	–
152	1282701.62	6488011.30	Метод спутниковых геодезических измерений (определений)	0.10	–
153	1282705.44	6488014.11	Метод спутниковых геодезических измерений (определений)	0.10	–
154	1282706.91	6488018.07	Метод спутниковых геодезических измерений (определений)	0.10	–
155	1282704.61	6488036.81	Метод спутниковых геодезических измерений (определений)	0.10	–
156	1282704.21	6488054.51	Метод спутниковых геодезических измерений (определений)	0.10	–
157	1282701.52	6488072.11	Метод спутниковых геодезических измерений (определений)	0.10	–
158	1282696.18	6488105.31	Метод спутниковых геодезических измерений (определений)	0.10	–
159	1282692.49	6488124.44	Метод спутниковых геодезических измерений (определений)	0.10	–
160	1282689.89	6488146.34	Метод спутниковых геодезических измерений (определений)	0.10	–
161	1282687.16	6488169.81	Метод спутниковых геодезических измерений (определений)	0.10	–
162	1282685.11	6488187.47	Метод спутниковых геодезических измерений (определений)	0.10	–
163	1282684.18	6488199.50	Метод спутниковых геодезических измерений (определений)	0.10	–
164	1282683.65	6488210.50	Метод спутниковых геодезических измерений (определений)	0.10	–
165	1282679.95	6488228.85	Метод спутниковых геодезических измерений (определений)	0.10	–
166	1282676.68	6488242.85	Метод спутниковых геодезических измерений (определений)	0.10	–
167	1282674.63	6488250.94	Метод спутниковых геодезических измерений (определений)	0.10	–
168	1282673.53	6488256.60	Метод спутниковых геодезических измерений (определений)	0.10	–
169	1282673.82	6488257.78	Метод спутниковых геодезических измерений (определений)	0.10	–
170	1282676.38	6488259.47	Метод спутниковых геодезических измерений (определений)	0.10	–
171	1282683.03	6488260.59	Метод спутниковых геодезических измерений (определений)	0.10	–
172	1282698.55	6488264.06	Метод спутниковых геодезических измерений (определений)	0.10	–
173	1282715.78	6488268.26	Метод спутниковых геодезических измерений (определений)	0.10	–
174	1282730.23	6488271.30	Метод спутниковых геодезических измерений (определений)	0.10	–
175	1282752.44	6488276.29	Метод спутниковых геодезических измерений (определений)	0.10	–
176	1282778.10	6488281.88	Метод спутниковых геодезических измерений (определений)	0.10	–
177	1282780.86	6488284.17	Метод спутниковых геодезических измерений (определений)	0.10	–
178	1282782.59	6488287.46	Метод спутниковых геодезических измерений (определений)	0.10	–
179	1282778.89	6488312.56	Метод спутниковых геодезических измерений (определений)	0.10	–
180	1282772.52	6488324.86	Метод спутниковых геодезических измерений (определений)	0.10	–
181	1282767.06	6488326.50	Метод спутниковых геодезических измерений (определений)	0.10	–
182	1282767.74	6488327.15	Метод спутниковых геодезических измерений (определений)	0.10	–

183	1282770.25	6488331.64	Метод спутниковых геодезических измерений (определений)	0.10	–
184	1282773.62	6488347.17	Метод спутниковых геодезических измерений (определений)	0.10	–
185	1282775.95	6488356.02	Метод спутниковых геодезических измерений (определений)	0.10	–
186	1282776.57	6488363.30	Метод спутниковых геодезических измерений (определений)	0.10	–
187	1282775.24	6488371.85	Метод спутниковых геодезических измерений (определений)	0.10	–
188	1282758.41	6488441.26	Метод спутниковых геодезических измерений (определений)	0.10	–
189	1282750.60	6488471.07	Метод спутниковых геодезических измерений (определений)	0.10	–
190	1282747.70	6488484.20	Метод спутниковых геодезических измерений (определений)	0.10	–
191	1282746.49	6488490.92	Метод спутниковых геодезических измерений (определений)	0.10	–
192	1282745.53	6488496.27	Метод спутниковых геодезических измерений (определений)	0.10	–
193	1282745.58	6488500.35	Метод спутниковых геодезических измерений (определений)	0.10	–
194	1282745.56	6488503.53	Метод спутниковых геодезических измерений (определений)	0.10	–
195	1282745.01	6488506.17	Метод спутниковых геодезических измерений (определений)	0.10	–
196	1282742.79	6488508.19	Метод спутниковых геодезических измерений (определений)	0.10	–
197	1282739.64	6488508.60	Метод спутниковых геодезических измерений (определений)	0.10	–
198	1282736.07	6488507.94	Метод спутниковых геодезических измерений (определений)	0.10	–
199	1282732.65	6488507.07	Метод спутниковых геодезических измерений (определений)	0.10	–
200	1282730.32	6488507.58	Метод спутниковых геодезических измерений (определений)	0.10	–
201	1282729.08	6488508.42	Метод спутниковых геодезических измерений (определений)	0.10	–
202	1282726.99	6488513.33	Метод спутниковых геодезических измерений (определений)	0.10	–
203	1282725.14	6488522.60	Метод спутниковых геодезических измерений (определений)	0.10	–
204	1282723.73	6488525.72	Метод спутниковых геодезических измерений (определений)	0.10	–
205	1282719.19	6488528.16	Метод спутниковых геодезических измерений (определений)	0.10	–
206	1282713.58	6488530.35	Метод спутниковых геодезических измерений (определений)	0.10	–
207	1282708.66	6488531.90	Метод спутниковых геодезических измерений (определений)	0.10	–
208	1282705.49	6488534.36	Метод спутниковых геодезических измерений (определений)	0.10	–
209	1282703.83	6488536.72	Метод спутниковых геодезических измерений (определений)	0.10	–
210	1282701.61	6488545.11	Метод спутниковых геодезических измерений (определений)	0.10	–
211	1282694.84	6488563.63	Метод спутниковых геодезических измерений (определений)	0.10	–
212	1282692.86	6488573.58	Метод спутниковых геодезических измерений (определений)	0.10	–
213	1282690.24	6488583.47	Метод спутниковых геодезических измерений (определений)	0.10	–
214	1282682.30	6488606.35	Метод спутниковых геодезических измерений (определений)	0.10	–
215	1282675.08	6488627.10	Метод спутниковых геодезических измерений (определений)	0.10	–
216	1282674.34	6488630.73	Метод спутниковых геодезических измерений (определений)	0.10	–
217	1282674.81	6488633.93	Метод спутниковых геодезических измерений (определений)	0.10	–
218	1282676.50	6488636.55	Метод спутниковых геодезических измерений (определений)	0.10	–
219	1282679.62	6488637.98	Метод спутниковых геодезических измерений (определений)	0.10	–
220	1282685.54	6488639.00	Метод спутниковых геодезических измерений (определений)	0.10	–
221	1282687.92	6488641.29	Метод спутниковых геодезических измерений (определений)	0.10	–
222	1282688.71	6488644.01	Метод спутниковых геодезических измерений (определений)	0.10	–
223	1282678.43	6488682.01	Метод спутниковых геодезических измерений (определений)	0.10	–
224	1282674.00	6488697.83	Метод спутниковых геодезических измерений (определений)	0.10	–
225	1282668.93	6488717.43	Метод спутниковых геодезических измерений (определений)	0.10	–
226	1282666.48	6488722.15	Метод спутниковых геодезических измерений (определений)	0.10	–
227	1282662.40	6488726.74	Метод спутниковых геодезических измерений (определений)	0.10	–
228	1282657.64	6488729.98	Метод спутниковых геодезических измерений (определений)	0.10	–
229	1282655.43	6488730.93	Метод спутниковых геодезических измерений (определений)	0.10	–
230	1282650.77	6488815.22	Метод спутниковых геодезических измерений (определений)	0.10	–
231	1282610.69	6488884.87	Метод спутниковых геодезических измерений (определений)	0.10	–
232	1282604.51	6488907.95	Метод спутниковых геодезических измерений (определений)	0.10	–
233	1282584.17	6488982.95	Метод спутниковых геодезических измерений (определений)	0.10	–
234	1282567.66	6489045.31	Метод спутниковых геодезических измерений (определений)	0.10	–
235	1282548.01	6489119.30	Метод спутниковых геодезических измерений (определений)	0.10	–
236	1282530.19	6489185.80	Метод спутниковых геодезических измерений (определений)	0.10	–
237	1282515.78	6489238.64	Метод спутниковых геодезических измерений (определений)	0.10	–
238	1282501.37	6489292.48	Метод спутниковых геодезических измерений (определений)	0.10	–
239	1282483.17	6489360.71	Метод спутниковых геодезических измерений (определений)	0.10	–
240	1282464.78	6489429.16	Метод спутниковых геодезических измерений (определений)	0.10	–
241	1282448.18	6489491.01	Метод спутниковых геодезических измерений (определений)	0.10	–
242	1282431.38	6489554.79	Метод спутниковых геодезических измерений (определений)	0.10	–
243	1282414.84	6489616.87	Метод спутниковых геодезических измерений (определений)	0.10	–
244	1282396.93	6489683.78	Метод спутниковых геодезических измерений (определений)	0.10	–
245	1282380.35	6489745.10	Метод спутниковых геодезических измерений (определений)	0.10	–
246	1282365.53	6489800.05	Метод спутниковых геодезических измерений (определений)	0.10	–
247	1282349.36	6489860.20	Метод спутниковых геодезических измерений (определений)	0.10	–
248	1282332.53	6489922.54	Метод спутниковых геодезических измерений (определений)	0.10	–
249	1282316.67	6489983.07	Метод спутниковых геодезических измерений (определений)	0.10	–

250	1282283.52	6490105.77	Метод спутниковых геодезических измерений (определений)	0.10	–
251	1282247.24	6490240.94	Метод спутниковых геодезических измерений (определений)	0.10	–
252	1282230.50	6490301.20	Метод спутниковых геодезических измерений (определений)	0.10	–
253	1282213.60	6490364.39	Метод спутниковых геодезических измерений (определений)	0.10	–
254	1282196.46	6490428.70	Метод спутниковых геодезических измерений (определений)	0.10	–
255	1282178.17	6490496.31	Метод спутниковых геодезических измерений (определений)	0.10	–
256	1282176.02	6490552.72	Метод спутниковых геодезических измерений (определений)	0.10	–
257	1282173.14	6490624.98	Метод спутниковых геодезических измерений (определений)	0.10	–
258	1282167.71	6490762.47	Метод спутниковых геодезических измерений (определений)	0.10	–
259	1282164.77	6490839.33	Метод спутниковых геодезических измерений (определений)	0.10	–
260	1282161.95	6490912.58	Метод спутниковых геодезических измерений (определений)	0.10	–
261	1282158.89	6490986.33	Метод спутниковых геодезических измерений (определений)	0.10	–
262	1282155.66	6491059.31	Метод спутниковых геодезических измерений (определений)	0.10	–
263	1282152.87	6491129.29	Метод спутниковых геодезических измерений (определений)	0.10	–
264	1282149.81	6491204.44	Метод спутниковых геодезических измерений (определений)	0.10	–
265	1282146.88	6491275.26	Метод спутниковых геодезических измерений (определений)	0.10	–
266	1282143.75	6491348.38	Метод спутниковых геодезических измерений (определений)	0.10	–
267	1282141.12	6491419.12	Метод спутниковых геодезических измерений (определений)	0.10	–
268	1282138.24	6491489.99	Метод спутниковых геодезических измерений (определений)	0.10	–
269	1282135.53	6491561.57	Метод спутниковых геодезических измерений (определений)	0.10	–
270	1282132.63	6491635.44	Метод спутниковых геодезических измерений (определений)	0.10	–
271	1282129.51	6491707.11	Метод спутниковых геодезических измерений (определений)	0.10	–
272	1282126.52	6491773.88	Метод спутниковых геодезических измерений (определений)	0.10	–
273	1282124.15	6491829.43	Метод спутниковых геодезических измерений (определений)	0.10	–
274	1282122.29	6491876.46	Метод спутниковых геодезических измерений (определений)	0.10	–
275	1282119.74	6491938.42	Метод спутниковых геодезических измерений (определений)	0.10	–
276	1282116.65	6492013.91	Метод спутниковых геодезических измерений (определений)	0.10	–
277	1282113.54	6492089.53	Метод спутниковых геодезических измерений (определений)	0.10	–
278	1282110.58	6492161.03	Метод спутниковых геодезических измерений (определений)	0.10	–
279	1282107.28	6492238.11	Метод спутниковых геодезических измерений (определений)	0.10	–
280	1282103.95	6492317.46	Метод спутниковых геодезических измерений (определений)	0.10	–
281	1282100.37	6492402.62	Метод спутниковых геодезических измерений (определений)	0.10	–
282	1282096.89	6492486.61	Метод спутниковых геодезических измерений (определений)	0.10	–
283	1282094.45	6492541.97	Метод спутниковых геодезических измерений (определений)	0.10	–
284	1282091.34	6492620.59	Метод спутниковых геодезических измерений (определений)	0.10	–
285	1282088.36	6492683.32	Метод спутниковых геодезических измерений (определений)	0.10	–
286	1282086.31	6492743.29	Метод спутниковых геодезических измерений (определений)	0.10	–
287	1282085.06	6492764.76	Метод спутниковых геодезических измерений (определений)	0.10	–
288	1282082.55	6492833.65	Метод спутниковых геодезических измерений (определений)	0.10	–
289	1282079.68	6492900.76	Метод спутниковых геодезических измерений (определений)	0.10	–
290	1282076.89	6492969.89	Метод спутниковых геодезических измерений (определений)	0.10	–
291	1282074.07	6493035.62	Метод спутниковых геодезических измерений (определений)	0.10	–
292	1282070.34	6493123.26	Метод спутниковых геодезических измерений (определений)	0.10	–
293	1282066.52	6493208.58	Метод спутниковых геодезических измерений (определений)	0.10	–
294	1282063.48	6493280.62	Метод спутниковых геодезических измерений (определений)	0.10	–
295	1282060.63	6493348.50	Метод спутниковых геодезических измерений (определений)	0.10	–
296	1282058.30	6493405.70	Метод спутниковых геодезических измерений (определений)	0.10	–
297	1282055.16	6493485.25	Метод спутниковых геодезических измерений (определений)	0.10	–
298	1282051.91	6493559.24	Метод спутниковых геодезических измерений (определений)	0.10	–
299	1282049.03	6493633.89	Метод спутниковых геодезических измерений (определений)	0.10	–
300	1282045.92	6493711.14	Метод спутниковых геодезических измерений (определений)	0.10	–
301	1282042.43	6493796.57	Метод спутниковых геодезических измерений (определений)	0.10	–
302	1282039.28	6493871.31	Метод спутниковых геодезических измерений (определений)	0.10	–
303	1282036.29	6493950.03	Метод спутниковых геодезических измерений (определений)	0.10	–
304	1282033.25	6494020.94	Метод спутниковых геодезических измерений (определений)	0.10	–
305	1282030.26	6494100.31	Метод спутниковых геодезических измерений (определений)	0.10	–
306	1282027.22	6494158.16	Метод спутниковых геодезических измерений (определений)	0.10	–
307	1282024.83	6494235.91	Метод спутниковых геодезических измерений (определений)	0.10	–
308	1282022.00	6494302.46	Метод спутниковых геодезических измерений (определений)	0.10	–
309	1282019.34	6494367.57	Метод спутниковых геодезических измерений (определений)	0.10	–
310	1282016.50	6494433.30	Метод спутниковых геодезических измерений (определений)	0.10	–
311	1282013.53	6494520.52	Метод спутниковых геодезических измерений (определений)	0.10	–
312	1282010.46	6494592.48	Метод спутниковых геодезических измерений (определений)	0.10	–
313	1282007.93	6494666.84	Метод спутниковых геодезических измерений (определений)	0.10	–
314	1282004.76	6494737.55	Метод спутниковых геодезических измерений (определений)	0.10	–
315	1282002.03	6494810.96	Метод спутниковых геодезических измерений (определений)	0.10	–
316	1281999.02	6494880.23	Метод спутниковых геодезических измерений (определений)	0.10	–

317	1281995.50	6494955.07	Метод спутниковых геодезических измерений (определений)	0.10	–
318	1281992.87	6495028.70	Метод спутниковых геодезических измерений (определений)	0.10	–
319	1281990.12	6495098.20	Метод спутниковых геодезических измерений (определений)	0.10	–
320	1281987.68	6495159.33	Метод спутниковых геодезических измерений (определений)	0.10	–
321	1281985.22	6495216.17	Метод спутниковых геодезических измерений (определений)	0.10	–
322	1281982.51	6495283.45	Метод спутниковых геодезических измерений (определений)	0.10	–
323	1281981.67	6495306.96	Метод спутниковых геодезических измерений (определений)	0.10	–
324	1281979.32	6495361.87	Метод спутниковых геодезических измерений (определений)	0.10	–
325	1281973.44	6495481.26	Метод спутниковых геодезических измерений (определений)	0.10	–
326	1281970.51	6495549.75	Метод спутниковых геодезических измерений (определений)	0.10	–
327	1281966.68	6495630.27	Метод спутниковых геодезических измерений (определений)	0.10	–
328	1281963.26	6495702.50	Метод спутниковых геодезических измерений (определений)	0.10	–
329	1281959.49	6495775.97	Метод спутниковых геодезических измерений (определений)	0.10	–
330	1281955.46	6495851.67	Метод спутниковых геодезических измерений (определений)	0.10	–
331	1281951.51	6495923.79	Метод спутниковых геодезических измерений (определений)	0.10	–
332	1281947.85	6495999.10	Метод спутниковых геодезических измерений (определений)	0.10	–
333	1281944.11	6496070.97	Метод спутниковых геодезических измерений (определений)	0.10	–
334	1281940.08	6496142.40	Метод спутниковых геодезических измерений (определений)	0.10	–
335	1281938.49	6496211.20	Метод спутниковых геодезических измерений (определений)	0.10	–
336	1281936.78	6496274.05	Метод спутниковых геодезических измерений (определений)	0.10	–
337	1281934.24	6496354.60	Метод спутниковых геодезических измерений (определений)	0.10	–
338	1281931.81	6496432.20	Метод спутниковых геодезических измерений (определений)	0.10	–
339	1281929.58	6496503.31	Метод спутниковых геодезических измерений (определений)	0.10	–
340	1281926.52	6496587.13	Метод спутниковых геодезических измерений (определений)	0.10	–
341	1281924.40	6496657.54	Метод спутниковых геодезических измерений (определений)	0.10	–
342	1281921.84	6496734.31	Метод спутниковых геодезических измерений (определений)	0.10	–
343	1281919.08	6496811.88	Метод спутниковых геодезических измерений (определений)	0.10	–
344	1281916.90	6496868.84	Метод спутниковых геодезических измерений (определений)	0.10	–
345	1281913.74	6496962.41	Метод спутниковых геодезических измерений (определений)	0.10	–
346	1281910.46	6497039.26	Метод спутниковых геодезических измерений (определений)	0.10	–
347	1281885.36	6497110.32	Метод спутниковых геодезических измерений (определений)	0.10	–
348	1281853.46	6497198.45	Метод спутниковых геодезических измерений (определений)	0.10	–
349	1281832.80	6497254.90	Метод спутниковых геодезических измерений (определений)	0.10	–
350	1281812.72	6497310.94	Метод спутниковых геодезических измерений (определений)	0.10	–
351	1281793.34	6497364.07	Метод спутниковых геодезических измерений (определений)	0.10	–
352	1281768.72	6497431.83	Метод спутниковых геодезических измерений (определений)	0.10	–
353	1281742.60	6497503.27	Метод спутниковых геодезических измерений (определений)	0.10	–
354	1281722.40	6497558.43	Метод спутниковых геодезических измерений (определений)	0.10	–
355	1281700.59	6497618.89	Метод спутниковых геодезических измерений (определений)	0.10	–
356	1281680.34	6497675.72	Метод спутниковых геодезических измерений (определений)	0.10	–
357	1281663.74	6497721.97	Метод спутниковых геодезических измерений (определений)	0.10	–
358	1281638.77	6497790.18	Метод спутниковых геодезических измерений (определений)	0.10	–
359	1281615.48	6497853.63	Метод спутниковых геодезических измерений (определений)	0.10	–
360	1281597.11	6497895.10	Метод спутниковых геодезических измерений (определений)	0.10	–
361	1281605.75	6497941.26	Метод спутниковых геодезических измерений (определений)	0.10	–
362	1281615.58	6497991.99	Метод спутниковых геодезических измерений (определений)	0.10	–
363	1281623.93	6498039.39	Метод спутниковых геодезических измерений (определений)	0.10	–
364	1281635.93	6498101.39	Метод спутниковых геодезических измерений (определений)	0.10	–
365	1281647.97	6498166.00	Метод спутниковых геодезических измерений (определений)	0.10	–
366	1281659.70	6498230.69	Метод спутниковых геодезических измерений (определений)	0.10	–
367	1281669.44	6498283.76	Метод спутниковых геодезических измерений (определений)	0.10	–
368	1281673.39	6498304.78	Метод спутниковых геодезических измерений (определений)	0.10	–
369	1281704.41	6498328.78	Метод спутниковых геодезических измерений (определений)	0.10	–
370	1281744.12	6498358.86	Метод спутниковых геодезических измерений (определений)	0.10	–
371	1281737.63	6498367.53	Метод спутниковых геодезических измерений (определений)	0.10	–
372	1281730.15	6498375.95	Метод спутниковых геодезических измерений (определений)	0.10	–
373	1281741.90	6498393.58	Метод спутниковых геодезических измерений (определений)	0.10	–
374	1281743.92	6498405.74	Метод спутниковых геодезических измерений (определений)	0.10	–
375	1281724.09	6498409.03	Метод спутниковых геодезических измерений (определений)	0.10	–
376	1281722.05	6498396.77	Метод спутниковых геодезических измерений (определений)	0.10	–
377	1281719.33	6498379.28	Метод спутниковых геодезических измерений (определений)	0.10	–
378	1281716.74	6498364.96	Метод спутниковых геодезических измерений (определений)	0.10	–
379	1281691.40	6498345.76	Метод спутниковых геодезических измерений (определений)	0.10	–
380	1281653.87	6498316.74	Метод спутниковых геодезических измерений (определений)	0.10	–
381	1281648.40	6498287.65	Метод спутниковых геодезических измерений (определений)	0.10	–
382	1281638.65	6498234.54	Метод спутниковых геодезических измерений (определений)	0.10	–
383	1281626.93	6498169.88	Метод спутниковых геодезических измерений (определений)	0.10	–

384	1281614.90	6498105.39	Метод спутниковых геодезических измерений (определений)	0.10	–
385	1281602.87	6498043.27	Метод спутниковых геодезических измерений (определений)	0.10	–
386	1281594.53	6497995.86	Метод спутниковых геодезических измерений (определений)	0.10	–
387	1281584.74	6497945.26	Метод спутниковых геодезических измерений (определений)	0.10	–
388	1281574.85	6497892.50	Метод спутниковых геодезических измерений (определений)	0.10	–
389	1281594.83	6497847.41	Метод спутниковых геодезических измерений (определений)	0.10	–
390	1281594.46	6497813.58	Метод спутниковых геодезических измерений (определений)	0.10	–
391	1281589.41	6497813.69	Метод спутниковых геодезических измерений (определений)	0.10	–
392	1281588.89	6497792.30	Метод спутниковых геодезических измерений (определений)	0.10	–
393	1281615.43	6497791.65	Метод спутниковых геодезических измерений (определений)	0.10	–
394	1281618.69	6497782.81	Метод спутниковых геодезических измерений (определений)	0.10	–
395	1281643.61	6497714.69	Метод спутниковых геодезических измерений (определений)	0.10	–
396	1281660.18	6497668.52	Метод спутниковых геодезических измерений (определений)	0.10	–
397	1281680.44	6497611.66	Метод спутниковых геодезических измерений (определений)	0.10	–
398	1281702.29	6497551.12	Метод спутниковых геодезических измерений (определений)	0.10	–
399	1281722.51	6497495.93	Метод спутниковых геодезических измерений (определений)	0.10	–
400	1281748.62	6497424.49	Метод спутниковых геодезических измерений (определений)	0.10	–
401	1281773.24	6497356.75	Метод спутниковых геодезических измерений (определений)	0.10	–
402	1281792.59	6497303.67	Метод спутниковых геодезических измерений (определений)	0.10	–
403	1281812.69	6497247.63	Метод спутниковых геодезических измерений (определений)	0.10	–
404	1281833.34	6497191.10	Метод спутниковых геодезических измерений (определений)	0.10	–
405	1281865.22	6497103.13	Метод спутниковых геодезических измерений (определений)	0.10	–
406	1281889.22	6497035.16	Метод спутниковых геодезических измерений (определений)	0.10	–
407	1281892.35	6496961.59	Метод спутниковых геодезических измерений (определений)	0.10	–
408	1281895.52	6496868.05	Метод спутниковых геодезических измерений (определений)	0.10	–
409	1281897.71	6496811.09	Метод спутниковых геодезических измерений (определений)	0.10	–
410	1281900.47	6496733.57	Метод спутниковых геодезических измерений (определений)	0.10	–
411	1281903.02	6496656.87	Метод спутниковых геодезических измерений (определений)	0.10	–
412	1281905.15	6496586.41	Метод спутниковых геодезических измерений (определений)	0.10	–
413	1281908.19	6496502.59	Метод спутниковых геодезических измерений (определений)	0.10	–
414	1281910.42	6496431.54	Метод спутниковых геодезических измерений (определений)	0.10	–
415	1281912.83	6496353.92	Метод спутниковых геодезических измерений (определений)	0.10	–
416	1281915.39	6496273.42	Метод спутниковых геодезических измерений (определений)	0.10	–
417	1281917.07	6496210.68	Метод спутниковых геодезических измерений (определений)	0.10	–
418	1281918.68	6496141.54	Метод спутниковых геодезических измерений (определений)	0.10	–
419	1281922.74	6496069.81	Метод спутниковых геодезических измерений (определений)	0.10	–
420	1281926.46	6495998.03	Метод спутниковых геодезических измерений (определений)	0.10	–
421	1281930.14	6495922.68	Метод спутниковых геодезических измерений (определений)	0.10	–
422	1281934.09	6495850.51	Метод спутниковых геодезических измерений (определений)	0.10	–
423	1281938.11	6495774.84	Метод спутниковых геодезических измерений (определений)	0.10	–
424	1281941.89	6495701.26	Метод спутниковых геодезических измерений (определений)	0.10	–
425	1281945.30	6495629.24	Метод спутниковых геодезических измерений (определений)	0.10	–
426	1281949.13	6495548.78	Метод спутниковых геодезических измерений (определений)	0.10	–
427	1281952.07	6495480.27	Метод спутниковых геодезических измерений (определений)	0.10	–
428	1281957.94	6495360.89	Метод спутниковых геодезических измерений (определений)	0.10	–
429	1281960.28	6495306.11	Метод спутниковых геодезических измерений (определений)	0.10	–
430	1281960.76	6495292.69	Метод спутниковых геодезических измерений (определений)	0.10	–
431	1281932.78	6495289.88	Метод спутниковых геодезических измерений (определений)	0.10	–
432	1281934.91	6495268.59	Метод спутниковых геодезических измерений (определений)	0.10	–
433	1281961.58	6495271.27	Метод спутниковых геодезических измерений (определений)	0.10	–
434	1281963.84	6495215.29	Метод спутниковых геодезических измерений (определений)	0.10	–
435	1281966.30	6495158.43	Метод спутниковых геодезических измерений (определений)	0.10	–
436	1281968.73	6495097.36	Метод спутниковых геодезических измерений (определений)	0.10	–
437	1281971.48	6495027.91	Метод спутниковых геодезических измерений (определений)	0.10	–
438	1281974.11	6494954.20	Метод спутниковых геодезических измерений (определений)	0.10	–
439	1281977.64	6494879.25	Метод спутниковых геодезических измерений (определений)	0.10	–
440	1281980.65	6494810.11	Метод спутниковых геодезических измерений (определений)	0.10	–
441	1281983.38	6494736.69	Метод спутниковых геодезических измерений (определений)	0.10	–
442	1281986.55	6494665.99	Метод спутниковых геодезических измерений (определений)	0.10	–
443	1281989.07	6494591.67	Метод спутниковых геодезических измерений (определений)	0.10	–
444	1281992.14	6494519.71	Метод спутниковых геодезических измерений (определений)	0.10	–
445	1281995.12	6494432.47	Метод спутниковых геодезических измерений (определений)	0.10	–
446	1281997.97	6494366.66	Метод спутниковых геодезических измерений (определений)	0.10	–
447	1282000.63	6494301.56	Метод спутниковых геодезических измерений (определений)	0.10	–
448	1282003.45	6494235.11	Метод спутниковых геодезических измерений (определений)	0.10	–
449	1282005.85	6494157.26	Метод спутниковых геодезических измерений (определений)	0.10	–
450	1282008.89	6494099.36	Метод спутниковых геодезических измерений (определений)	0.10	–

451	1282011.86	6494020.08	Метод спутниковых геодезических измерений (определений)	0,10	–
452	1282014.91	6493949.17	Метод спутниковых геодезических измерений (определений)	0,10	–
453	1282017.89	6493870.46	Метод спутниковых геодезических измерений (определений)	0,10	–
454	1282020.52	6493808.07	Метод спутниковых геодезических измерений (определений)	0,10	–
455	1281998.08	6493810.44	Метод спутниковых геодезических измерений (определений)	0,10	–
456	1281995.83	6493789.16	Метод спутниковых геодезических измерений (определений)	0,10	–
457	1282021.41	6493786.46	Метод спутниковых геодезических измерений (определений)	0,10	–
458	1282024.53	6493710.28	Метод спутниковых геодезических измерений (определений)	0,10	–
459	1282027.65	6493633.05	Метод спутниковых геодезических измерений (определений)	0,10	–
460	1282030.54	6493558.36	Метод спутниковых геодезических измерений (определений)	0,10	–
461	1282033.79	6493484.36	Метод спутниковых геодезических измерений (определений)	0,10	–
462	1282036.94	6493404.83	Метод спутниковых геодезических измерений (определений)	0,10	–
463	1282039.26	6493347.63	Метод спутниковых геодезических измерений (определений)	0,10	–
464	1282042.10	6493279.73	Метод спутниковых геодезических измерений (определений)	0,10	–
465	1282045.14	6493207.64	Метод спутниковых геодезических измерений (определений)	0,10	–
466	1282048.55	6493131.62	Метод спутниковых геодезических измерений (определений)	0,10	–
467	1282024.15	6493127.10	Метод спутниковых геодезических измерений (определений)	0,10	–
468	1282028.03	6493106.09	Метод спутниковых геодезических измерений (определений)	0,10	–
469	1282049.48	6493110.04	Метод спутниковых геодезических измерений (определений)	0,10	–
470	1282052.69	6493034.70	Метод спутниковых геодезических измерений (определений)	0,10	–
471	1282055.50	6492968.99	Метод спутниковых геодезических измерений (определений)	0,10	–
472	1282058.28	6492899.87	Метод спутниковых геодезических измерений (определений)	0,10	–
473	1282061.16	6492832.80	Метод спутниковых геодезических измерений (определений)	0,10	–
474	1282063.67	6492763.76	Метод спутниковых геодезических измерений (определений)	0,10	–
475	1282064.22	6492754.29	Метод спутниковых геодезических измерений (определений)	0,10	–
476	1282043.35	6492755.73	Метод спутниковых геодезических измерений (определений)	0,10	–
477	1282041.90	6492734.37	Метод спутниковых геодезических измерений (определений)	0,10	–
478	1282065.25	6492732.78	Метод спутниковых геодезических измерений (определений)	0,10	–
479	1282066.97	6492682.45	Метод спутниковых геодезических измерений (определений)	0,10	–
480	1282069.96	6492619.65	Метод спутниковых геодезических измерений (определений)	0,10	–
481	1282073.07	6492541.08	Метод спутниковых геодезических измерений (определений)	0,10	–
482	1282075.52	6492485.71	Метод спутниковых геодезических измерений (определений)	0,10	–
483	1282078.99	6492401.72	Метод спутниковых геодезических измерений (определений)	0,10	–
484	1282082.57	6492316.56	Метод спутниковых геодезических измерений (определений)	0,10	–
485	1282085.90	6492237.19	Метод спутниковых геодезических измерений (определений)	0,10	–
486	1282089.19	6492160.12	Метод спутниковых геодезических измерений (определений)	0,10	–
487	1282092.16	6492088.64	Метод спутниковых геодезических измерений (определений)	0,10	–
488	1282095.28	6492013.04	Метод спутниковых геодезических измерений (определений)	0,10	–
489	1282098.36	6491937.54	Метод спутниковых геодезических измерений (определений)	0,10	–
490	1282100.51	6491885.32	Метод спутниковых геодезических измерений (определений)	0,10	–
491	1282078.02	6491882.25	Метод спутниковых геодезических измерений (определений)	0,10	–
492	1282080.92	6491861.04	Метод спутниковых геодезических измерений (определений)	0,10	–
493	1282101.37	6491863.83	Метод спутниковых геодезических измерений (определений)	0,10	–
494	1282102.76	6491828.55	Метод спутниковых геодезических измерений (определений)	0,10	–
495	1282105.15	6491772.94	Метод спутниковых геодезических измерений (определений)	0,10	–
496	1282108.14	6491706.17	Метод спутниковых геодезических измерений (определений)	0,10	–
497	1282111.24	6491634.56	Метод спутниковых геодезических измерений (определений)	0,10	–
498	1282114.14	6491560.75	Метод спутниковых геодезических измерений (определений)	0,10	–
499	1282116.85	6491489.14	Метод спутниковых геодезических измерений (определений)	0,10	–
500	1282119.72	6491418.28	Метод спутниковых геодезических измерений (определений)	0,10	–
501	1282122.36	6491347.54	Метод спутниковых геодезических измерений (определений)	0,10	–
502	1282125.49	6491274.36	Метод спутниковых геодезических измерений (определений)	0,10	–
503	1282128.43	6491203.56	Метод спутниковых геодезических измерений (определений)	0,10	–
504	1282131.49	6491128.44	Метод спутниковых геодезических измерений (определений)	0,10	–
505	1282134.30	6491058.40	Метод спутниковых геодезических измерений (определений)	0,10	–
506	1282137.52	6490985.41	Метод спутниковых геодезических измерений (определений)	0,10	–
507	1282140.57	6490911.71	Метод спутниковых геодезических измерений (определений)	0,10	–
508	1282143.40	6490838.51	Метод спутниковых геодезических измерений (определений)	0,10	–
509	1282146.34	6490761.65	Метод спутниковых геодезических измерений (определений)	0,10	–
510	1282151.75	6490624.12	Метод спутниковых геодезических измерений (определений)	0,10	–
511	1282154.62	6490551.88	Метод спутниковых геодезических измерений (определений)	0,10	–
512	1282156.87	6490493.06	Метод спутниковых геодезических измерений (определений)	0,10	–
513	1282175.81	6490423.14	Метод спутниковых геодезических измерений (определений)	0,10	–
514	1282192.92	6490358.87	Метод спутниковых геодезических измерений (определений)	0,10	–
515	1282209.84	6490295.57	Метод спутниковых геодезических измерений (определений)	0,10	–
516	1282226.60	6490235.29	Метод спутниковых геодезических измерений (определений)	0,10	–
517	1282262.86	6490100.21	Метод спутниковых геодезических измерений (определений)	0,10	–

518	1282295.98	6489977.55	Метод спутниковых геодезических измерений (определений)	0.10	–
519	1282311.86	6489917.03	Метод спутниковых геодезических измерений (определений)	0.10	–
520	1282328.69	6489854.64	Метод спутниковых геодезических измерений (определений)	0.10	–
521	1282344.85	6489794.49	Метод спутниковых геодезических измерений (определений)	0.10	–
522	1282359.70	6489739.52	Метод спутниковых геодезических измерений (определений)	0.10	–
523	1282376.27	6489678.22	Метод спутниковых геодезических измерений (определений)	0.10	–
524	1282394.16	6489611.34	Метод спутниковых геодезических измерений (определений)	0.10	–
525	1282410.69	6489549.30	Метод спутниковых геодезических измерений (определений)	0.10	–
526	1282427.49	6489485.50	Метод спутниковых геодезических измерений (определений)	0.10	–
527	1282444.10	6489423.60	Метод спутниковых геодезических измерений (определений)	0.10	–
528	1282462.50	6489355.19	Метод спутниковых геодезических измерений (определений)	0.10	–
529	1282480.70	6489286.96	Метод спутниковых геодезических измерений (определений)	0.10	–
530	1282495.11	6489233.06	Метод спутниковых геодезических измерений (определений)	0.10	–
531	1282509.52	6489180.20	Метод спутниковых геодезических измерений (определений)	0.10	–
532	1282527.34	6489113.79	Метод спутниковых геодезических измерений (определений)	0.10	–
533	1282546.97	6489039.83	Метод спутниковых геодезических измерений (определений)	0.10	–
534	1282563.50	6488977.40	Метод спутниковых геодезических измерений (определений)	0.10	–
535	1282583.85	6488902.38	Метод спутниковых геодезических измерений (определений)	0.10	–
536	1282590.08	6488879.15	Метод спутниковых геодезических измерений (определений)	0.10	–
537	1282610.21	6488809.25	Метод спутниковых геодезических измерений (определений)	0.10	–
538	1282635.00	6488724.51	Метод спутниковых геодезических измерений (определений)	0.10	–
539	1282652.87	6488729.73	Метод спутниковых геодезических измерений (определений)	0.10	–
540	1282656.63	6488728.14	Метод спутниковых геодезических измерений (определений)	0.10	–
541	1282660.99	6488725.15	Метод спутниковых геодезических измерений (определений)	0.10	–
542	1282664.75	6488720.97	Метод спутниковых геодезических измерений (определений)	0.10	–
543	1282666.96	6488716.67	Метод спутниковых геодезических измерений (определений)	0.10	–
544	1282671.97	6488697.28	Метод спутниковых геодезических измерений (определений)	0.10	–
545	1282676.41	6488681.47	Метод спутниковых геодезических измерений (определений)	0.10	–
546	1282686.53	6488644.03	Метод спутниковых геодезических измерений (определений)	0.10	–
547	1282686.06	6488642.42	Метод спутниковых геодезических измерений (определений)	0.10	–
548	1282684.55	6488640.96	Метод спутниковых геодезических измерений (определений)	0.10	–
549	1282678.99	6488640.01	Метод спутниковых геодезических измерений (определений)	0.10	–
550	1282675.08	6488638.22	Метод спутниковых геодезических измерений (определений)	0.10	–
551	1282672.80	6488634.67	Метод спутниковых геодезических измерений (определений)	0.10	–
552	1282672.22	6488630.66	Метод спутниковых геодезических измерений (определений)	0.10	–
553	1282673.06	6488626.55	Метод спутниковых геодезических измерений (определений)	0.10	–
554	1282680.31	6488605.66	Метод спутниковых геодезических измерений (определений)	0.10	–
555	1282688.23	6488582.87	Метод спутниковых геодезических измерений (определений)	0.10	–
556	1282690.82	6488573.11	Метод спутниковых геодезических измерений (определений)	0.10	–
557	1282692.81	6488563.07	Метод спутниковых геодезических измерений (определений)	0.10	–
558	1282699.60	6488544.48	Метод спутниковых геодезических измерений (определений)	0.10	–
559	1282701.90	6488535.83	Метод спутниковых геодезических измерений (определений)	0.10	–
560	1282703.94	6488532.91	Метод спутниковых геодезических измерений (определений)	0.10	–
561	1282707.67	6488530.02	Метод спутниковых геодезических измерений (определений)	0.10	–
562	1282712.89	6488528.35	Метод спутниковых геодезических измерений (определений)	0.10	–
563	1282718.30	6488526.27	Метод спутниковых геодезических измерений (определений)	0.10	–
564	1282722.11	6488524.20	Метод спутниковых геодезических измерений (определений)	0.10	–
565	1282723.13	6488521.96	Метод спутниковых геодезических измерений (определений)	0.10	–
566	1282724.98	6488512.70	Метод спутниковых геодезических измерений (определений)	0.10	–
567	1282727.37	6488507.02	Метод спутниковых геодезических измерений (определений)	0.10	–
568	1282729.47	6488505.61	Метод спутниковых геодезических измерений (определений)	0.10	–
569	1282732.68	6488504.91	Метод спутниковых геодезических измерений (определений)	0.10	–
570	1282736.52	6488505.88	Метод спутниковых геодезических измерений (определений)	0.10	–
571	1282739.71	6488506.48	Метод спутниковых геодезических измерений (определений)	0.10	–
572	1282741.86	6488506.20	Метод спутниковых геодезических измерений (определений)	0.10	–
573	1282743.10	6488505.07	Метод спутниковых геодезических измерений (определений)	0.10	–
574	1282743.46	6488503.31	Метод спутниковых геодезических измерений (определений)	0.10	–
575	1282743.48	6488500.35	Метод спутниковых геодезических измерений (определений)	0.10	–
576	1282743.43	6488496.11	Метод спутниковых геодезических измерений (определений)	0.10	–
577	1282744.42	6488490.55	Метод спутниковых геодезических измерений (определений)	0.10	–
578	1282745.63	6488483.80	Метод спутниковых геодезических измерений (определений)	0.10	–
579	1282748.55	6488470.57	Метод спутниковых геодезических измерений (определений)	0.10	–
580	1282756.39	6488440.75	Метод спутниковых геодезических измерений (определений)	0.10	–
581	1282773.17	6488371.44	Метод спутниковых геодезических измерений (определений)	0.10	–
582	1282774.44	6488363.24	Метод спутниковых геодезических измерений (определений)	0.10	–
583	1282773.87	6488356.37	Метод спутниковых геодезических измерений (определений)	0.10	–
584	1282771.59	6488347.67	Метод спутниковых геодезических измерений (определений)	0.10	–

585	1282768.26	6488332.40	Метод спутниковых геодезических измерений (определений)	0.10	–
586	1282766.06	6488328.46	Метод спутниковых геодезических измерений (определений)	0.10	–
587	1282764.73	6488327.19	Метод спутниковых геодезических измерений (определений)	0.10	–
588	1282761.87	6488325.89	Метод спутниковых геодезических измерений (определений)	0.10	–
589	1282760.15	6488325.63	Метод спутниковых геодезических измерений (определений)	0.10	–
590	1282714.49	6488315.68	Метод спутниковых геодезических измерений (определений)	0.10	–
591	1282684.05	6488306.64	Метод спутниковых геодезических измерений (определений)	0.10	–
592	1282659.64	6488293.55	Метод спутниковых геодезических измерений (определений)	0.10	–
593	1282631.85	6488291.71	Метод спутниковых геодезических измерений (определений)	0.10	–
594	1282619.44	6488289.07	Метод спутниковых геодезических измерений (определений)	0.10	–
595	1282608.05	6488286.28	Метод спутниковых геодезических измерений (определений)	0.10	–
596	1282589.00	6488282.01	Метод спутниковых геодезических измерений (определений)	0.10	–
597	1282580.50	6488278.81	Метод спутниковых геодезических измерений (определений)	0.10	–
598	1282563.11	6488273.87	Метод спутниковых геодезических измерений (определений)	0.10	–
599	1282552.87	6488270.75	Метод спутниковых геодезических измерений (определений)	0.10	–
600	1282531.20	6488266.07	Метод спутниковых геодезических измерений (определений)	0.10	–
601	1282526.69	6488264.49	Метод спутниковых геодезических измерений (определений)	0.10	–
602	1282507.98	6488259.38	Метод спутниковых геодезических измерений (определений)	0.10	–
603	1282496.75	6488258.04	Метод спутниковых геодезических измерений (определений)	0.10	–
604	1282467.34	6488251.09	Метод спутниковых геодезических измерений (определений)	0.10	–
605	1282408.19	6488239.28	Метод спутниковых геодезических измерений (определений)	0.10	–
606	1282398.55	6488236.63	Метод спутниковых геодезических измерений (определений)	0.10	–
607	1282389.92	6488233.56	Метод спутниковых геодезических измерений (определений)	0.10	–
608	1282377.52	6488229.79	Метод спутниковых геодезических измерений (определений)	0.10	–
609	1282358.38	6488224.99	Метод спутниковых геодезических измерений (определений)	0.10	–
610	1282348.64	6488223.18	Метод спутниковых геодезических измерений (определений)	0.10	–
611	1282335.54	6488220.13	Метод спутниковых геодезических измерений (определений)	0.10	–
612	1282325.35	6488217.82	Метод спутниковых геодезических измерений (определений)	0.10	–
613	1282320.72	6488217.00	Метод спутниковых геодезических измерений (определений)	0.10	–
614	1282306.17	6488213.93	Метод спутниковых геодезических измерений (определений)	0.10	–
615	1282285.95	6488209.60	Метод спутниковых геодезических измерений (определений)	0.10	–
616	1282268.32	6488205.17	Метод спутниковых геодезических измерений (определений)	0.10	–
617	1282254.14	6488202.39	Метод спутниковых геодезических измерений (определений)	0.10	–
618	1282243.23	6488199.56	Метод спутниковых геодезических измерений (определений)	0.10	–
619	1282235.51	6488197.16	Метод спутниковых геодезических измерений (определений)	0.10	–
620	1282226.30	6488194.15	Метод спутниковых геодезических измерений (определений)	0.10	–
621	1282224.26	6488193.54	Метод спутниковых геодезических измерений (определений)	0.10	–
622	1282223.16	6488192.00	Метод спутниковых геодезических измерений (определений)	0.10	–
623	1282221.62	6488188.39	Метод спутниковых геодезических измерений (определений)	0.10	–
624	1282216.62	6488175.39	Метод спутниковых геодезических измерений (определений)	0.10	–
625	1282213.65	6488172.42	Метод спутниковых геодезических измерений (определений)	0.10	–
626	1282211.22	6488171.29	Метод спутниковых геодезических измерений (определений)	0.10	–
627	1282171.33	6488162.48	Метод спутниковых геодезических измерений (определений)	0.10	–
628	1282151.20	6488157.77	Метод спутниковых геодезических измерений (определений)	0.10	–
629	1282105.92	6488147.83	Метод спутниковых геодезических измерений (определений)	0.10	–
630	1282086.70	6488143.47	Метод спутниковых геодезических измерений (определений)	0.10	–
631	1282063.47	6488139.42	Метод спутниковых геодезических измерений (определений)	0.10	–
632	1282040.43	6488134.33	Метод спутниковых геодезических измерений (определений)	0.10	–
633	1282034.35	6488132.94	Метод спутниковых геодезических измерений (определений)	0.10	–
634	1282010.54	6488128.65	Метод спутниковых геодезических измерений (определений)	0.10	–
635	1281994.62	6488126.18	Метод спутниковых геодезических измерений (определений)	0.10	–
636	1281991.09	6488125.43	Метод спутниковых геодезических измерений (определений)	0.10	–
637	1281989.63	6488124.66	Метод спутниковых геодезических измерений (определений)	0.10	–
638	1281988.16	6488122.88	Метод спутниковых геодезических измерений (определений)	0.10	–
639	1281987.99	6488116.91	Метод спутниковых геодезических измерений (определений)	0.10	–
640	1281987.83	6488109.23	Метод спутниковых геодезических измерений (определений)	0.10	–
641	1281988.15	6488092.10	Метод спутниковых геодезических измерений (определений)	0.10	–
642	1281987.00	6488088.70	Метод спутниковых геодезических измерений (определений)	0.10	–
643	1281986.31	6488083.58	Метод спутниковых геодезических измерений (определений)	0.10	–
644	1281985.64	6488075.24	Метод спутниковых геодезических измерений (определений)	0.10	–
645	1281985.33	6488066.86	Метод спутниковых геодезических измерений (определений)	0.10	–
646	1281985.35	6488059.83	Метод спутниковых геодезических измерений (определений)	0.10	–
647	1281985.67	6488058.92	Метод спутниковых геодезических измерений (определений)	0.10	–
648	1281986.64	6488057.38	Метод спутниковых геодезических измерений (определений)	0.10	–
649	1281986.96	6488056.56	Метод спутниковых геодезических измерений (определений)	0.10	–
650	1281987.39	6488054.64	Метод спутниковых геодезических измерений (определений)	0.10	–
651	1281987.44	6488053.63	Метод спутниковых геодезических измерений (определений)	0.10	–

652	1281986.78	6488041.41	Метод спутниковых геодезических измерений (определений)	0.10	–
653	1281986.60	6488035.71	Метод спутниковых геодезических измерений (определений)	0.10	–
654	1281982.91	6488035.75	Метод спутниковых геодезических измерений (определений)	0.10	–
655	1281981.90	6487965.30	Метод спутниковых геодезических измерений (определений)	0.10	–
656	1281992.46	6487965.15	Метод спутниковых геодезических измерений (определений)	0.10	–
657	1281993.41	6488035.63	Метод спутниковых геодезических измерений (определений)	0.10	–
658	1281988.92	6488035.69	Метод спутниковых геодезических измерений (определений)	0.10	–
659	1281989.02	6488040.40	Метод спутниковых геодезических измерений (определений)	0.10	–
660	1281990.06	6488059.41	Метод спутниковых геодезических измерений (определений)	0.10	–
661	1281990.42	6488067.75	Метод спутниковых геодезических измерений (определений)	0.10	–
662	1281990.93	6488081.97	Метод спутниковых геодезических измерений (определений)	0.10	–
663	1281990.43	6488109.23	Метод спутниковых геодезических измерений (определений)	0.10	–
664	1281990.59	6488116.85	Метод спутниковых геодезических измерений (определений)	0.10	–
665	1281990.73	6488121.89	Метод спутниковых геодезических измерений (определений)	0.10	–
666	1281991.31	6488122.60	Метод спутниковых геодезических измерений (определений)	0.10	–
667	1281991.99	6488122.97	Метод спутниковых геодезических измерений (определений)	0.10	–
668	1281995.09	6488123.63	Метод спутниковых геодезических измерений (определений)	0.10	–
669	1282010.97	6488126.09	Метод спутниковых геодезических измерений (определений)	0.10	–
670	1282034.87	6488130.39	Метод спутниковых геодезических измерений (определений)	0.10	–
671	1282041.00	6488131.79	Метод спутниковых геодезических измерений (определений)	0.10	–
672	1282063.97	6488136.86	Метод спутниковых геодезических измерений (определений)	0.10	–
673	1282087.22	6488140.93	Метод спутниковых геодезических измерений (определений)	0.10	–
674	1282106.48	6488145.30	Метод спутниковых геодезических измерений (определений)	0.10	–
675	1282151.78	6488155.23	Метод спутниковых геодезических измерений (определений)	0.10	–
676	1282171.91	6488159.94	Метод спутниковых геодезических измерений (определений)	0.10	–
677	1282212.07	6488168.82	Метод спутниковых геодезических измерений (определений)	0.10	–
678	1282215.18	6488170.26	Метод спутниковых геодезических измерений (определений)	0.10	–
679	1282218.85	6488173.95	Метод спутниковых геодезических измерений (определений)	0.10	–
680	1282224.04	6488187.41	Метод спутниковых геодезических измерений (определений)	0.10	–
681	1282225.44	6488190.73	Метод спутниковых геодезических измерений (определений)	0.10	–
682	1282225.86	6488191.30	Метод спутниковых геодезических измерений (определений)	0.10	–
683	1282227.08	6488191.66	Метод спутниковых геодезических измерений (определений)	0.10	–
684	1282236.30	6488194.67	Метод спутниковых геодезических измерений (определений)	0.10	–
685	1282243.94	6488197.07	Метод спутниковых геодезических измерений (определений)	0.10	–
686	1282254.72	6488199.84	Метод спутниковых геодезических измерений (определений)	0.10	–
687	1282268.89	6488202.63	Метод спутниковых геодезических измерений (определений)	0.10	–
688	1282286.54	6488207.07	Метод спутниковых геодезических измерений (определений)	0.10	–
689	1282306.71	6488211.39	Метод спутниковых геодезических измерений (определений)	0.10	–
690	1282321.22	6488214.44	Метод спутниковых геодезических измерений (определений)	0.10	–
691	1282325.86	6488215.27	Метод спутниковых геодезических измерений (определений)	0.10	–
692	1282336.12	6488217.61	Метод спутниковых геодезических измерений (определений)	0.10	–
693	1282349.17	6488220.65	Метод спутниковых геодезических измерений (определений)	0.10	–
694	1282358.93	6488222.44	Метод спутниковых геодезических измерений (определений)	0.10	–
695	1282378.22	6488227.28	Метод спутниковых геодезических измерений (определений)	0.10	–
696	1282390.73	6488231.10	Метод спутниковых геодезических измерений (определений)	0.10	–
697	1282399.33	6488234.15	Метод спутниковых геодезических измерений (определений)	0.10	–
698	1282408.79	6488236.75	Метод спутниковых геодезических измерений (определений)	0.10	–
699	1282467.90	6488248.55	Метод спутниковых геодезических измерений (определений)	0.10	–
700	1282497.21	6488255.48	Метод спутниковых геодезических измерений (определений)	0.10	–
701	1282508.48	6488256.83	Метод спутниковых геодезических измерений (определений)	0.10	–
702	1282527.47	6488262.00	Метод спутниковых геодезических измерений (определений)	0.10	–
703	1282531.90	6488263.56	Метод спутниковых геодезических измерений (определений)	0.10	–
704	1282553.52	6488268.23	Метод спутниковых геодезических измерений (определений)	0.10	–
705	1282563.84	6488271.38	Метод спутниковых геодезических измерений (определений)	0.10	–
706	1282581.31	6488276.34	Метод спутниковых геодезических измерений (определений)	0.10	–
707	1282589.76	6488279.52	Метод спутниковых геодезических измерений (определений)	0.10	–
708	1282608.65	6488283.74	Метод спутниковых геодезических измерений (определений)	0.10	–
709	1282620.02	6488286.53	Метод спутниковых геодезических измерений (определений)	0.10	–
710	1282632.42	6488289.18	Метод спутниковых геодезических измерений (определений)	0.10	–
711	1282640.31	6488291.05	Метод спутниковых геодезических измерений (определений)	0.10	–
712	1282684.78	6488304.14	Метод спутниковых геодезических измерений (определений)	0.10	–
713	1282715.14	6488313.16	Метод спутниковых геодезических измерений (определений)	0.10	–
714	1282760.83	6488323.12	Метод спутниковых геодезических измерений (определений)	0.10	–
715	1282762.46	6488323.85	Метод спутниковых геодезических измерений (определений)	0.10	–
716	1282766.53	6488324.47	Метод спутниковых геодезических измерений (определений)	0.10	–
717	1282771.06	6488323.09	Метод спутниковых геодезических измерений (определений)	0.10	–
718	1282776.86	6488311.92	Метод спутниковых геодезических измерений (определений)	0.10	–


719	1282780.42	6488287.83	Метод спутниковых геодезических измерений (определений)	0.10	–
720	1282779.20	6488285.51	Метод спутниковых геодезических измерений (определений)	0.10	–
721	1282777.15	6488283.82	Метод спутниковых геодезических измерений (определений)	0.10	–
722	1282751.99	6488278.33	Метод спутниковых геодезических измерений (определений)	0.10	–
723	1282729.78	6488273.34	Метод спутниковых геодезических измерений (определений)	0.10	–
724	1282715.31	6488270.32	Метод спутниковых геодезических измерений (определений)	0.10	–
725	1282698.08	6488266.11	Метод спутниковых геодезических измерений (определений)	0.10	–
726	1282682.62	6488262.65	Метод спутниковых геодезических измерений (определений)	0.10	–
727	1282675.59	6488261.46	Метод спутниковых геодезических измерений (определений)	0.10	–
728	1282671.98	6488259.09	Метод спутниковых геодезических измерений (определений)	0.10	–
729	1282671.37	6488256.65	Метод спутниковых геодезических измерений (определений)	0.10	–
730	1282672.58	6488250.48	Метод спутниковых геодезических измерений (определений)	0.10	–
731	1282674.63	6488242.36	Метод спутниковых геодезических измерений (определений)	0.10	–
732	1282677.90	6488228.40	Метод спутниковых геодезических измерений (определений)	0.10	–
733	1282681.56	6488210.24	Метод спутниковых геодезических измерений (определений)	0.10	–
734	1282682.08	6488199.38	Метод спутниковых геодезических измерений (определений)	0.10	–
735	1282683.03	6488187.26	Метод спутниковых геодезических измерений (определений)	0.10	–
736	1282685.08	6488169.57	Метод спутниковых геодезических измерений (определений)	0.10	–
737	1282687.81	6488146.09	Метод спутниковых геодезических измерений (определений)	0.10	–
738	1282690.41	6488124.11	Метод спутниковых геодезических измерений (определений)	0.10	–
739	1282694.11	6488104.95	Метод спутниковых геодезических измерений (определений)	0.10	–
740	1282699.45	6488071.78	Метод спутниковых геодезических измерений (определений)	0.10	–
741	1282702.10	6488054.32	Метод спутниковых геодезических измерений (определений)	0.10	–
742	1282702.51	6488036.66	Метод спутниковых геодезических измерений (определений)	0.10	–
743	1282704.75	6488018.32	Метод спутниковых геодезических измерений (определений)	0.10	–
744	1282703.69	6488015.44	Метод спутниковых геодезических измерений (определений)	0.10	–
745	1282700.77	6488013.29	Метод спутниковых геодезических измерений (определений)	0.10	–
746	1282695.14	6488012.33	Метод спутниковых геодезических измерений (определений)	0.10	–
747	1282686.10	6488012.20	Метод спутниковых геодезических измерений (определений)	0.10	–
748	1282676.36	6488011.82	Метод спутниковых геодезических измерений (определений)	0.10	–
749	1282674.63	6488011.67	Метод спутниковых геодезических измерений (определений)	0.10	–
750	1282673.44	6488010.69	Метод спутниковых геодезических измерений (определений)	0.10	–
751	1282673.46	6488009.97	Метод спутниковых геодезических измерений (определений)	0.10	–
752	1282673.04	6488010.07	Метод спутниковых геодезических измерений (определений)	0.10	–
753	1282667.87	6487989.30	Метод спутниковых геодезических измерений (определений)	0.10	–
754	1282733.94	6487972.88	Метод спутниковых геодезических измерений (определений)	0.10	–
755	1282794.74	6487957.57	Метод спутниковых геодезических измерений (определений)	0.10	–
756	1282847.04	6487944.12	Метод спутниковых геодезических измерений (определений)	0.10	–
757	1282882.17	6487935.49	Метод спутниковых геодезических измерений (определений)	0.10	–
758	1282908.85	6487928.41	Метод спутниковых геодезических измерений (определений)	0.10	–
759	1282916.26	6487874.76	Метод спутниковых геодезических измерений (определений)	0.10	–
760	1282922.25	6487831.08	Метод спутниковых геодезических измерений (определений)	0.10	–
761	1282928.54	6487787.95	Метод спутниковых геодезических измерений (определений)	0.10	–
762	1282936.99	6487726.86	Метод спутниковых геодезических измерений (определений)	0.10	–
763	1282941.99	6487691.67	Метод спутниковых геодезических измерений (определений)	0.10	–
764	1282949.55	6487639.86	Метод спутниковых геодезических измерений (определений)	0.10	–
765	1283015.50	6487609.89	Метод спутниковых геодезических измерений (определений)	0.10	–
766	1283063.47	6487587.57	Метод спутниковых геодезических измерений (определений)	0.10	–
767	1283114.95	6487563.72	Метод спутниковых геодезических измерений (определений)	0.10	–
768	1283154.37	6487543.26	Метод спутниковых геодезических измерений (определений)	0.10	–
769	1283201.62	6487518.15	Метод спутниковых геодезических измерений (определений)	0.10	–
770	1283202.10	6487519.05	Метод спутниковых геодезических измерений (определений)	0.10	–
771	1283218.80	6487495.13	Метод спутниковых геодезических измерений (определений)	0.10	–
772	1283234.18	6487481.46	Метод спутниковых геодезических измерений (определений)	0.10	–
773	1283252.54	6487466.03	Метод спутниковых геодезических измерений (определений)	0.10	–
774	1283267.80	6487454.86	Метод спутниковых геодезических измерений (определений)	0.10	–
775	1283293.23	6487434.17	Метод спутниковых геодезических измерений (определений)	0.10	–
776	1283310.33	6487423.54	Метод спутниковых геодезических измерений (определений)	0.10	–
777	1283328.72	6487410.84	Метод спутниковых геодезических измерений (определений)	0.10	–
778	1283344.54	6487403.29	Метод спутниковых геодезических измерений (определений)	0.10	–
779	1283351.63	6487396.73	Метод спутниковых геодезических измерений (определений)	0.10	–
780	1283369.32	6487379.92	Метод спутниковых геодезических измерений (определений)	0.10	–
781	1283373.99	6487373.89	Метод спутниковых геодезических измерений (определений)	0.10	–
782	1283384.81	6487357.81	Метод спутниковых геодезических измерений (определений)	0.10	–
783	1283388.77	6487350.52	Метод спутниковых геодезических измерений (определений)	0.10	–
784	1283391.46	6487345.22	Метод спутниковых геодезических измерений (определений)	0.10	–
785	1283394.15	6487339.07	Метод спутниковых геодезических измерений (определений)	0.10	–

786	1283418.59	6487317.03	Метод спутниковых геодезических измерений (определений)	0.10	–
787	1283431.13	6487305.44	Метод спутниковых геодезических измерений (определений)	0.10	–
788	1283450.92	6487292.24	Метод спутниковых геодезических измерений (определений)	0.10	–
789	1283460.00	6487285.37	Метод спутниковых геодезических измерений (определений)	0.10	–
790	1283468.92	6487278.84	Метод спутниковых геодезических измерений (определений)	0.10	–
791	1283481.85	6487266.74	Метод спутниковых геодезических измерений (определений)	0.10	–
792	1283489.72	6487258.80	Метод спутниковых геодезических измерений (определений)	0.10	–
793	1283496.05	6487254.46	Метод спутниковых геодезических измерений (определений)	0.10	–
794	1283502.44	6487248.20	Метод спутниковых геодезических измерений (определений)	0.10	–
795	1283504.98	6487245.94	Метод спутниковых геодезических измерений (определений)	0.10	–
796	1283520.78	6487228.12	Метод спутниковых геодезических измерений (определений)	0.10	–
797	1283542.46	6487207.52	Метод спутниковых геодезических измерений (определений)	0.10	–
798	1283550.17	6487198.79	Метод спутниковых геодезических измерений (определений)	0.10	–
799	1283557.23	6487194.69	Метод спутниковых геодезических измерений (определений)	0.10	–
800	1283564.88	6487189.19	Метод спутниковых геодезических измерений (определений)	0.10	–
801	1283576.12	6487178.28	Метод спутниковых геодезических измерений (определений)	0.10	–
802	1283587.60	6487165.27	Метод спутниковых геодезических измерений (определений)	0.10	–
803	1283592.43	6487157.64	Метод спутниковых геодезических измерений (определений)	0.10	–
804	1283598.31	6487148.12	Метод спутниковых геодезических измерений (определений)	0.10	–
805	1283600.48	6487144.77	Метод спутниковых геодезических измерений (определений)	0.10	–
806	1283602.85	6487140.06	Метод спутниковых геодезических измерений (определений)	0.10	–
807	1283605.33	6487136.22	Метод спутниковых геодезических измерений (определений)	0.10	–
808	1283610.64	6487128.34	Метод спутниковых геодезических измерений (определений)	0.10	–
809	1283617.24	6487118.39	Метод спутниковых геодезических измерений (определений)	0.10	–
810	1283626.23	6487103.85	Метод спутниковых геодезических измерений (определений)	0.10	–
811	1283644.95	6487076.43	Метод спутниковых геодезических измерений (определений)	0.10	–
812	1283678.36	6487021.74	Метод спутниковых геодезических измерений (определений)	0.10	–
813	1283694.17	6486995.54	Метод спутниковых геодезических измерений (определений)	0.10	–
814	1283700.85	6486984.04	Метод спутниковых геодезических измерений (определений)	0.10	–
815	1283701.17	6486982.72	Метод спутниковых геодезических измерений (определений)	0.10	–
816	1283701.31	6486980.24	Метод спутниковых геодезических измерений (определений)	0.10	–
817	1283706.90	6486969.00	Метод спутниковых геодезических измерений (определений)	0.10	–
818	1283712.54	6486960.40	Метод спутниковых геодезических измерений (определений)	0.10	–
819	1283712.49	6486959.82	Метод спутниковых геодезических измерений (определений)	0.10	–
820	1283712.31	6486959.31	Метод спутниковых геодезических измерений (определений)	0.10	–
821	1283705.85	6486955.31	Метод спутниковых геодезических измерений (определений)	0.10	–
822	1283705.77	6486953.19	Метод спутниковых геодезических измерений (определений)	0.10	–
823	1283706.04	6486951.27	Метод спутниковых геодезических измерений (определений)	0.10	–
824	1283709.11	6486947.72	Метод спутниковых геодезических измерений (определений)	0.10	–
825	1283713.60	6486941.57	Метод спутниковых геодезических измерений (определений)	0.10	–
826	1283717.94	6486935.98	Метод спутниковых геодезических измерений (определений)	0.10	–
827	1283724.73	6486926.50	Метод спутниковых геодезических измерений (определений)	0.10	–
828	1283724.41	6486925.40	Метод спутниковых геодезических измерений (определений)	0.10	–
829	1283719.37	6486932.94	Метод спутниковых геодезических измерений (определений)	0.10	–
830	1283687.37	6486911.49	Метод спутниковых геодезических измерений (определений)	0.10	–
1	1283708.95	6486879.30	Метод спутниковых геодезических измерений (определений)	0.10	–
–	–	–	–	–	–
831	1281987.94	6488059.26	Метод спутниковых геодезических измерений (определений)	0.10	–
832	1281988.32	6488067.84	Метод спутниковых геодезических измерений (определений)	0.10	–
833	1281988.83	6488081.98	Метод спутниковых геодезических измерений (определений)	0.10	–
834	1281988.76	6488085.98	Метод спутниковых геодезических измерений (определений)	0.10	–
835	1281988.40	6488083.35	Метод спутниковых геодезических измерений (определений)	0.10	–
836	1281987.74	6488075.10	Метод спутниковых геодезических измерений (определений)	0.10	–
837	1281987.43	6488066.83	Метод спутниковых геодезических измерений (определений)	0.10	–
838	1281987.45	6488060.18	Метод спутниковых геодезических измерений (определений)	0.10	–
831	1281987.94	6488059.26	Метод спутниковых геодезических измерений (определений)	0.10	–

3. Сведения о характерных точках части (частей) границы объекта

Обозначение характерных точек части границы	Координаты, м		Метод определения координат характерной точки	Средняя квадратическая погрешность положения характерной точки (M_t), м	Описание обозначения точки на местности (при наличии)
	X	Y			
1	2	3	4	5	6
–	–	–	–	–	–

Схема расположения границ публичного сервитута объекта

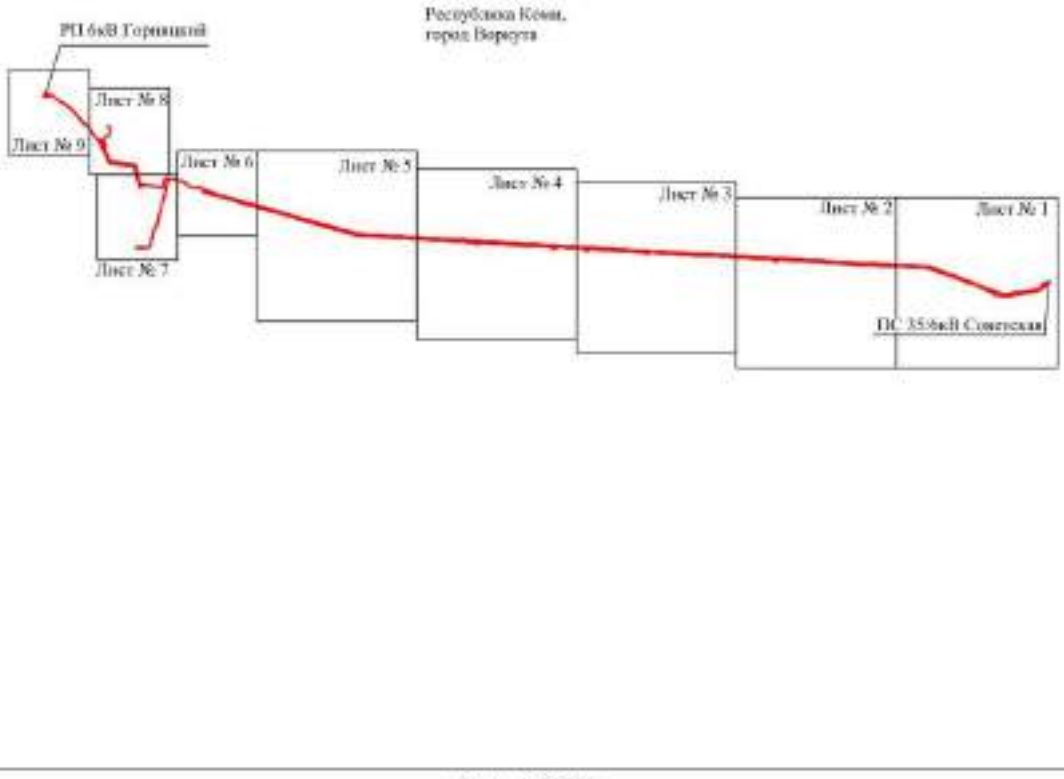


Масштаб 1:70000

Используемые условные знаки и обозначения:

- граница публичного сервитута

Схема расположения границ публичного сервитута объекта

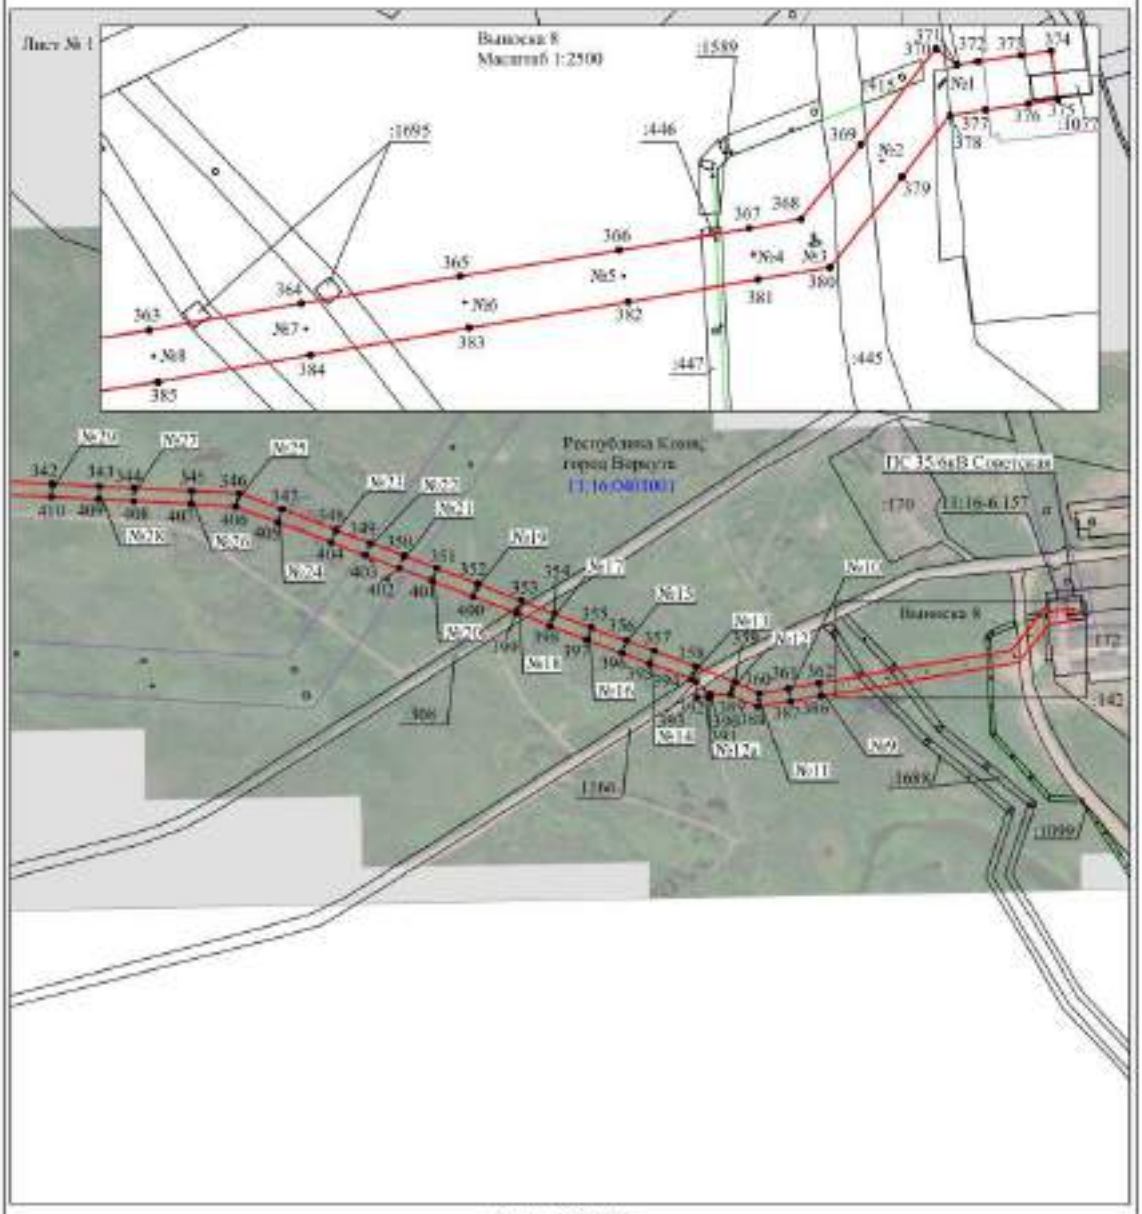


Масштаб 1:10000

Используемые условные знаки и обозначения:

№1	- номер опоры
	- граница публичного сервитута
	- граница кадастрового деления
	- граница населенного пункта
	- граница земельного участка, имеющегося в ЕГРН
	- граница ОКС, имеющихся в ЕГРН
	- граница охранной зоны, имеющейся в ЕГРН
11:00:0000000:34 :34	- кадастровый номер земельного участка, имеющегося в ЕГРН
11:00:0000000	- номер кадастрового квартала
1 •	- обозначение характерных точек границ

Схема расположения границ публичного сервитута объекта

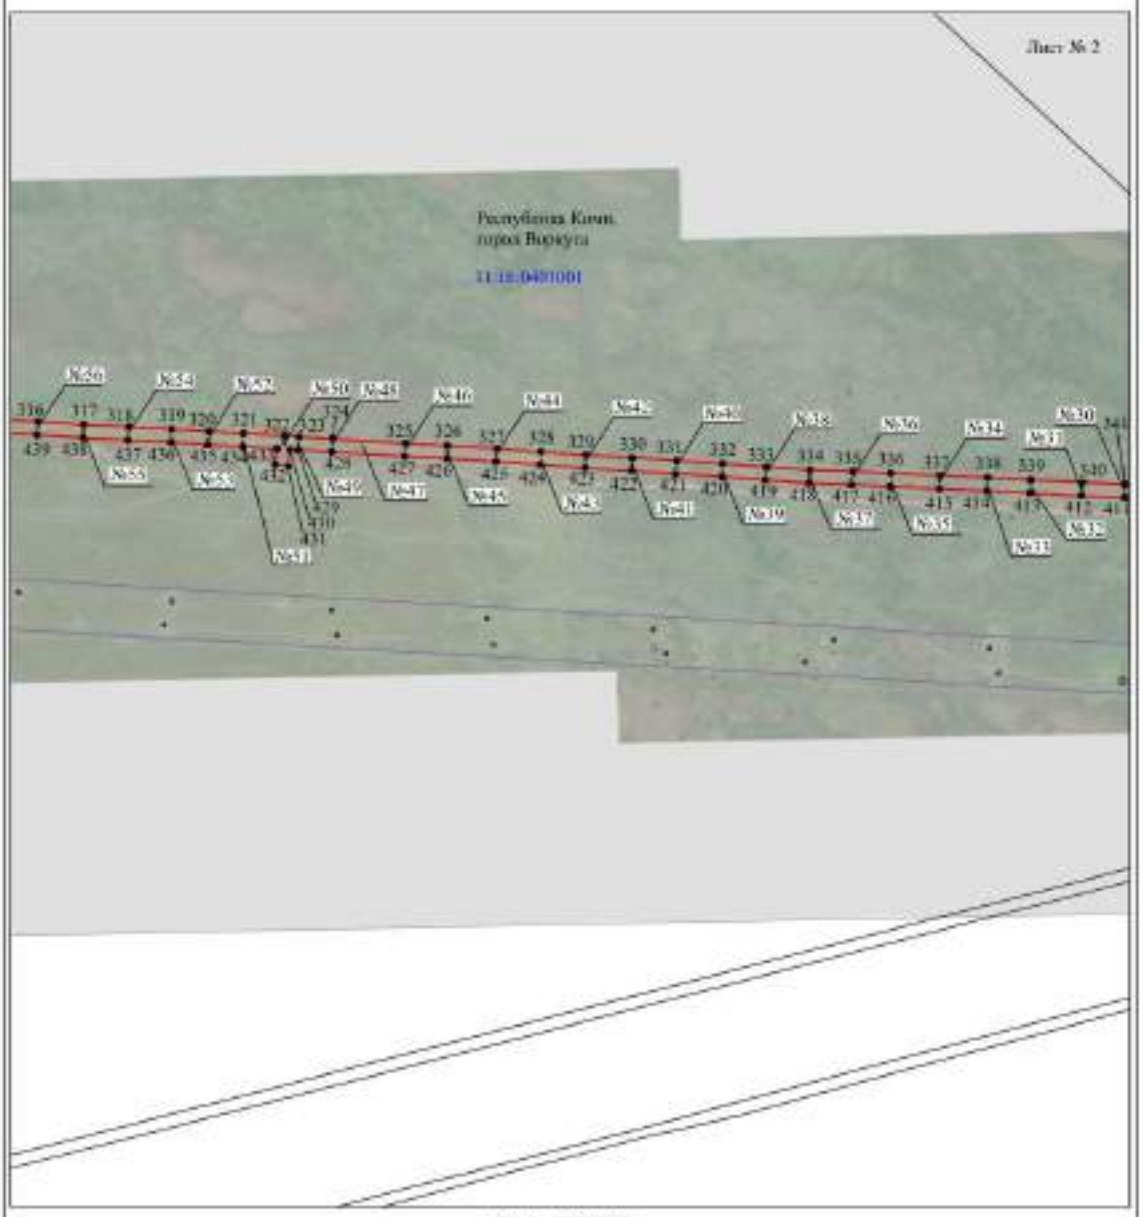

Масштаб 1:10000

Используемые условные знаки и обозначения:

№1 - номер опоры


- граница публичного сервитута
- граница кадастрового деления
- граница населенного пункта
- граница земельного участка, имеющегося в ЕГРН
- граница ОКС, имеющихся в ЕГРН
- граница охранной зоны, имеющейся в ЕГРН

11:00:0000000:54 :34 - кадастровый номер земельного участка, имеющегося в ЕГРН

11:00:0000000 - номер кадастрового квартала

1 • - обозначение характерных точек границ

Схема расположения границ публичного сервитута объекта

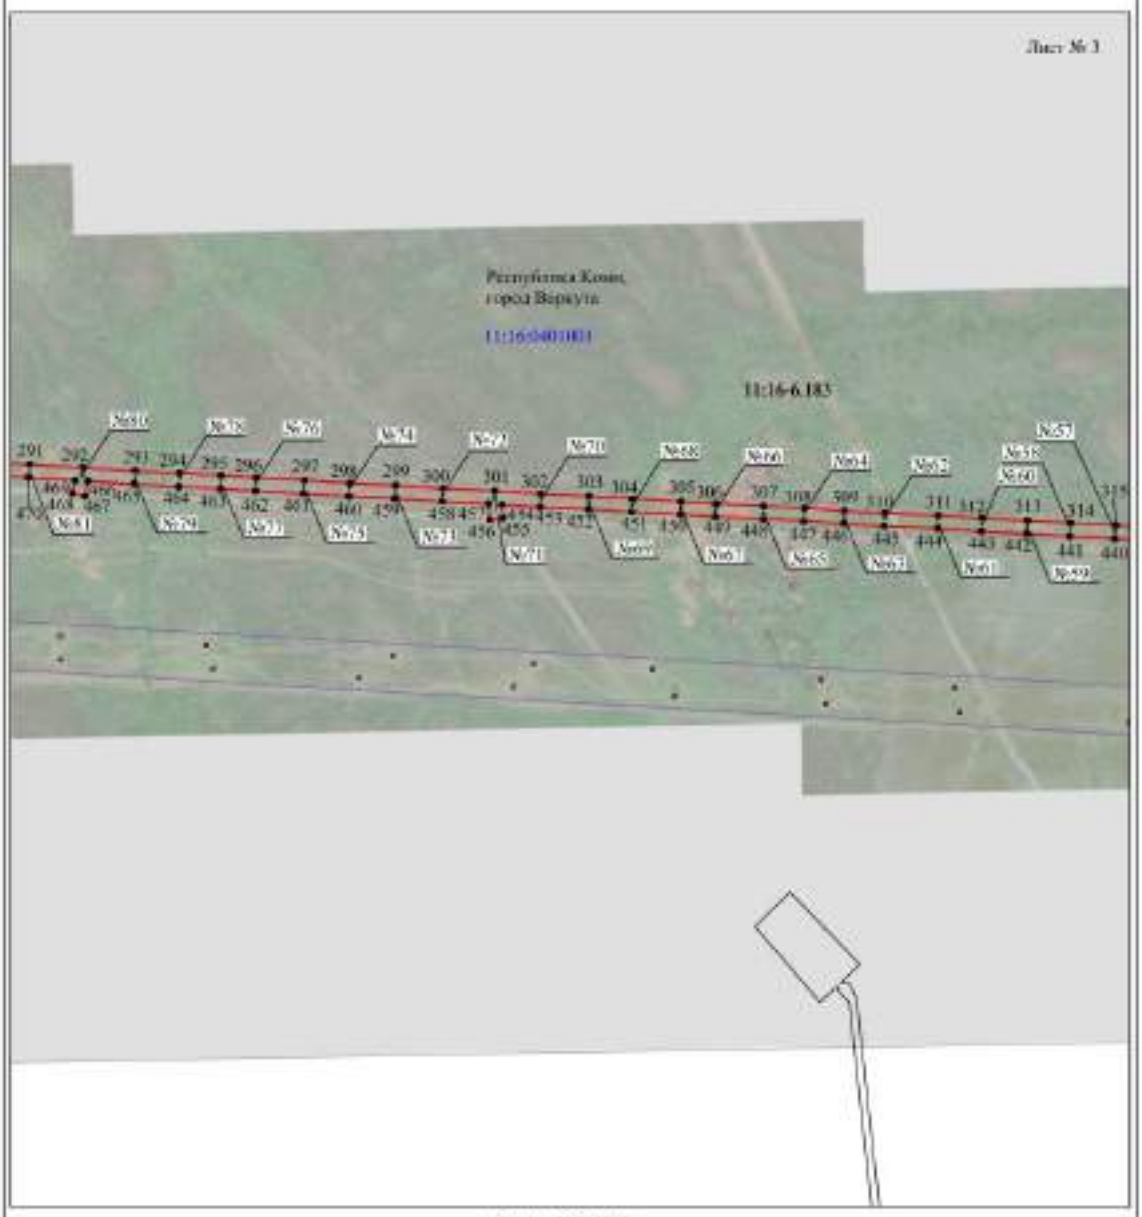

Масштаб 1:10000

Используемые условные знаки и обозначения:

№1 - номер опоры


- граница публичного сервитута
- граница кадастрового деления
- граница населенного пункта
- граница земельного участка, имеющегося в ЕГРН
- граница ОКС, имеющихся в ЕГРН
- граница охранной зоны, имеющейся в ЕГРН

11:00:0000000:54 :34 - кадастровый номер земельного участка, имеющегося в ЕГРН

11:00:0000000 - номер кадастрового квартала

1 • - обозначение характерных точек границ

Схема расположения границ публичного сервитута объекта

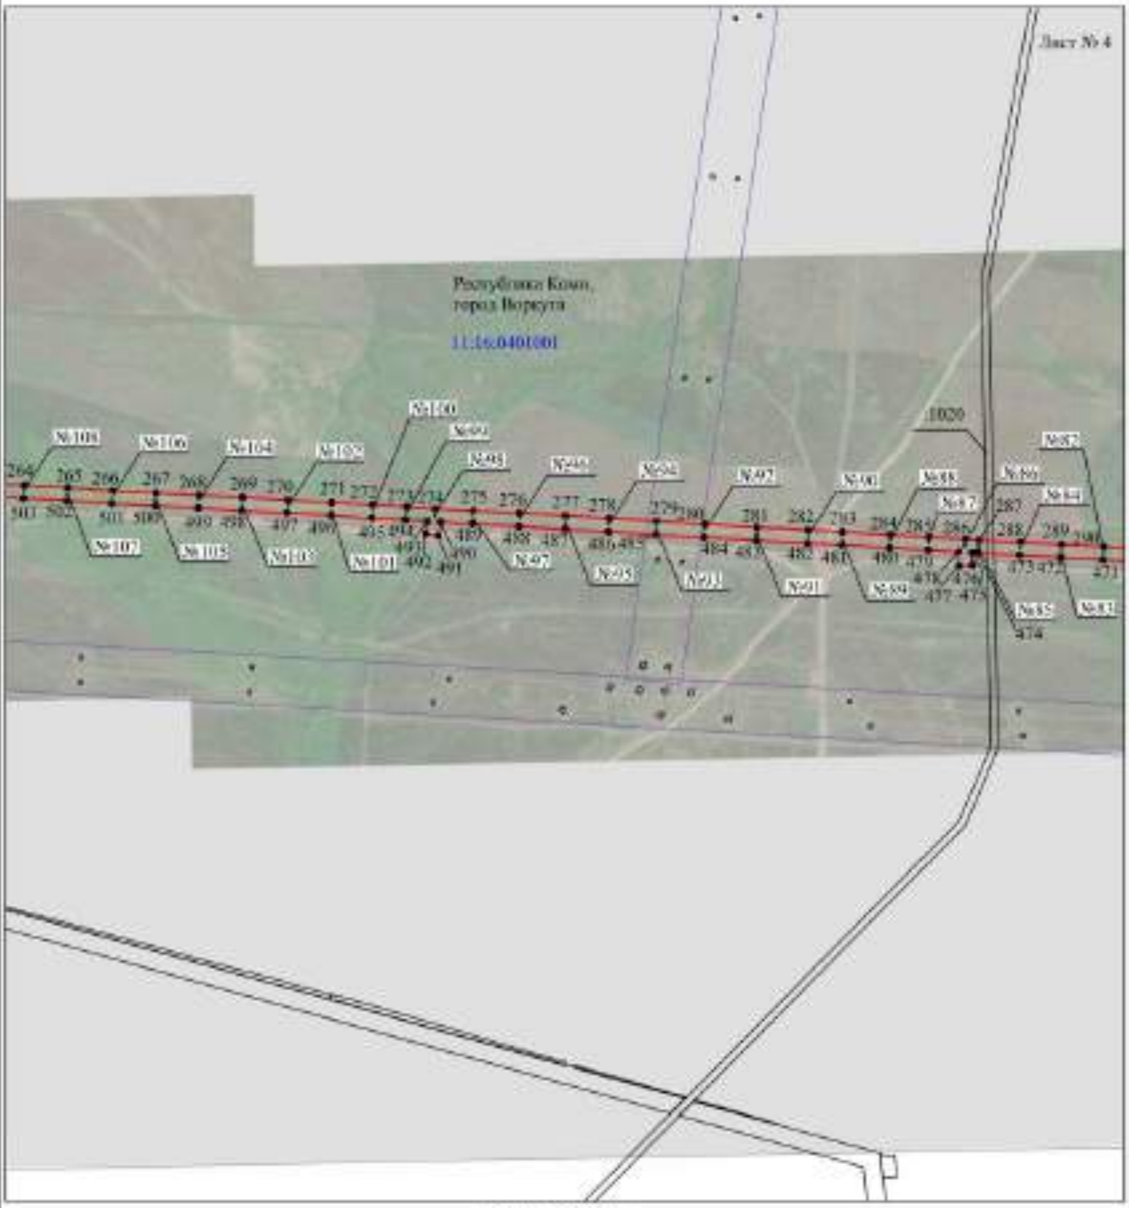


Масштаб 1:10000

Используемые условные знаки и обозначения:

- №1 - номер опоры
- граница публичного сервитута
- граница кадастрового деления
- граница населенного пункта
- граница земельного участка, имеющегося в ЕГРН
- граница ОКС, имеющаяся в ЕГРН
- граница охранной зоны, имеющейся в ЕГРН
- 11:00:0000000:34:34 - кадастровый номер земельного участка, имеющегося в ЕГРН
- 11:00:0000000 - номер кадастрового квартала
- 1 • - обозначение характерных точек границ

Схема расположения границ публичного сервитута объекта

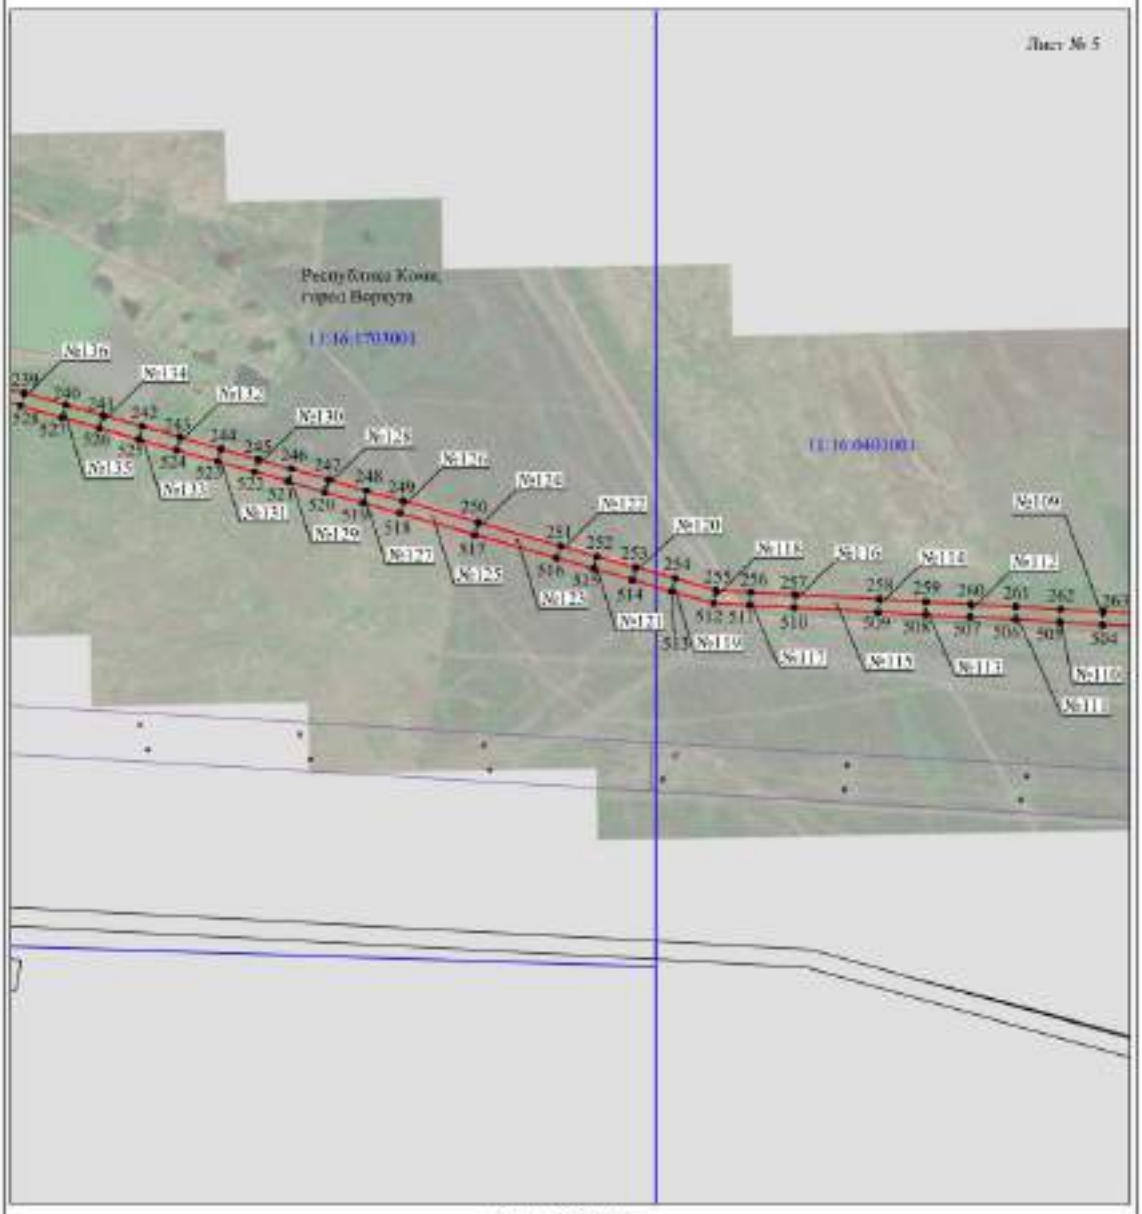

Масштаб 1:10000

Используемые условные знаки и обозначения:


№1 - номер опоры
- граница публичного сервитута
- граница кадастрового деления
- граница населенного пункта
- граница земельного участка, имеющегося в ЕГРН
- граница ОКС, имеющихся в ЕГРН
- граница охранной зоны, имеющейся в ЕГРН

11:00:0000000:54 :34 - кадастровый номер земельного участка, имеющегося в ЕГРН

11:00:0000000 - номер кадастрового квартала

1 • - обозначение характерных точек границ

Схема расположения границ публичного сервитута объекта

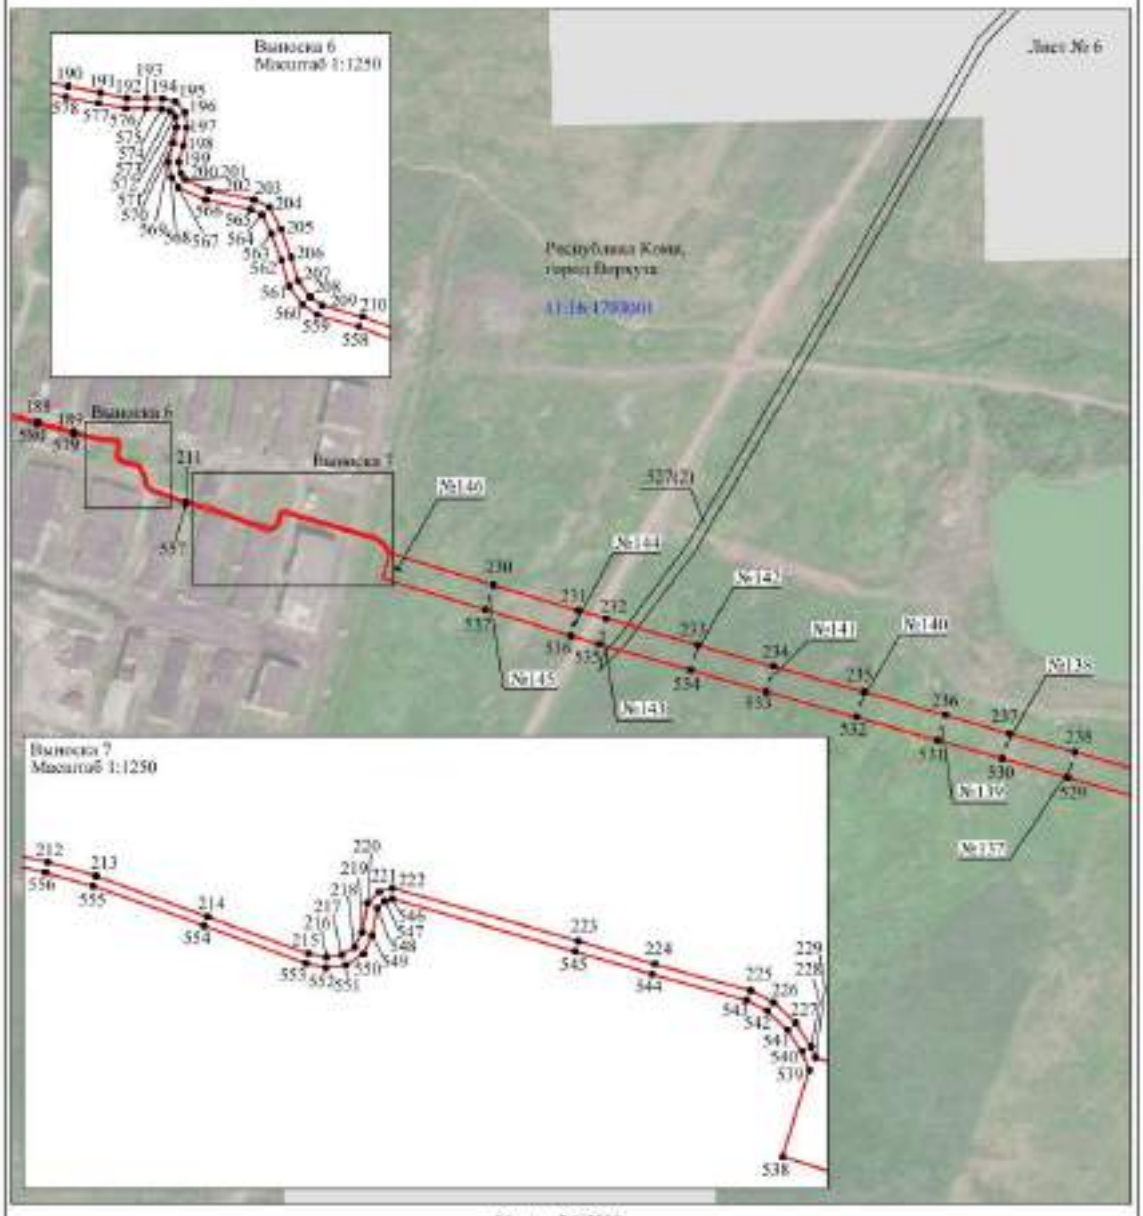


Масштаб 1:5000

Используемые условные знаки и обозначения:

№1	- номер опоры
	- граница публичного сервитута
	- граница кадастрового деления
	- граница населенного пункта
	- граница земельного участка, имеющегося в ЕГРН
	- граница ОКС, имеющихся в ЕГРН
	- граница охранной зоны, имеющейся в ЕГРН
11:00:0000000:54 :34	- кадастровый номер земельного участка, имеющегося в ЕГРН
11:00:0000000	- номер кадастрового квартала
1 •	- обозначение характерных точек границ


Схема расположения границ публичного сервитута объекта

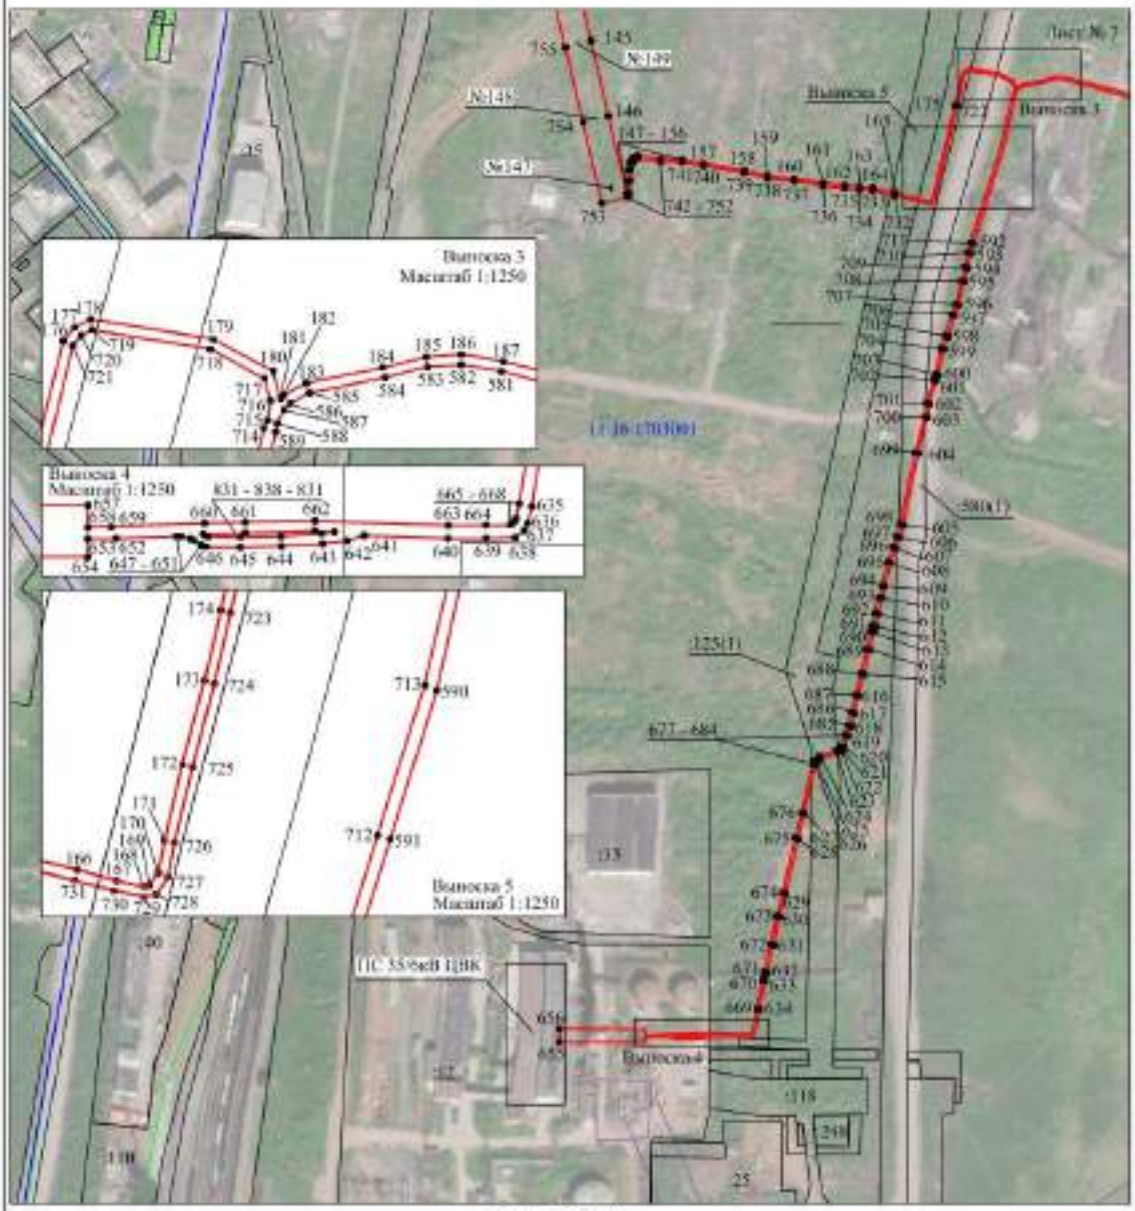

Используемые условные знаки и обозначения:

№1	- номер опоры
	- граница публичного сервитута
	- граница кадастрового деления
	- граница населенного пункта
	- граница земельного участка, имеющегося в ЕГРН
	- граница ОКС, имеющихся в ЕГРН
	- граница охранной зоны, имеющейся в ЕГРН
11:00:0000000:54 :34	- кадастровый номер земельного участка, имеющегося в ЕГРН
11:00:0000000	- номер кадастрового квартала
1 •	- обозначение характерных точек границ

Схема расположения границ публичного сервитута объекта

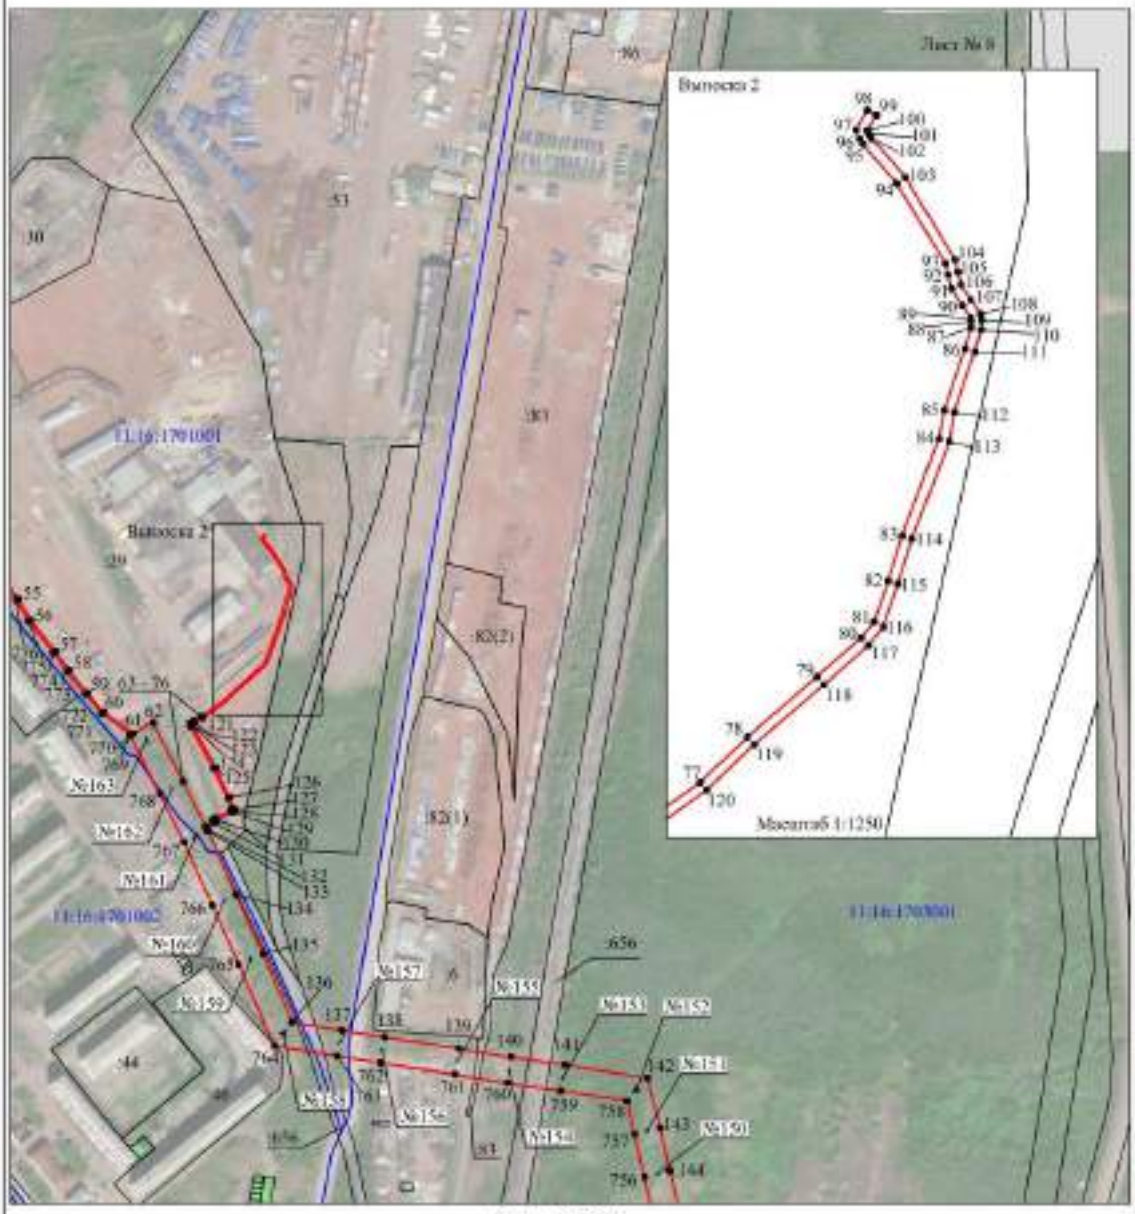

Используемые условные знаки и обозначения:

№1 - номер опоры


- граница публичного сервитута
- граница кадастрового деления
- граница населенного пункта
- граница земельного участка, имеющегося в ЕГРН
- граница ОКС, имеющаяся в ЕГРН
- граница охранной зоны, имеющейся в ЕГРН

11:00:0000000:34 - кадастровый номер земельного участка, имеющегося в ЕГРН

11:00:0000000 - номер кадастрового квартала

1 • - обозначение характерных точек границ

Схема расположения границ публичного сервитута объекта

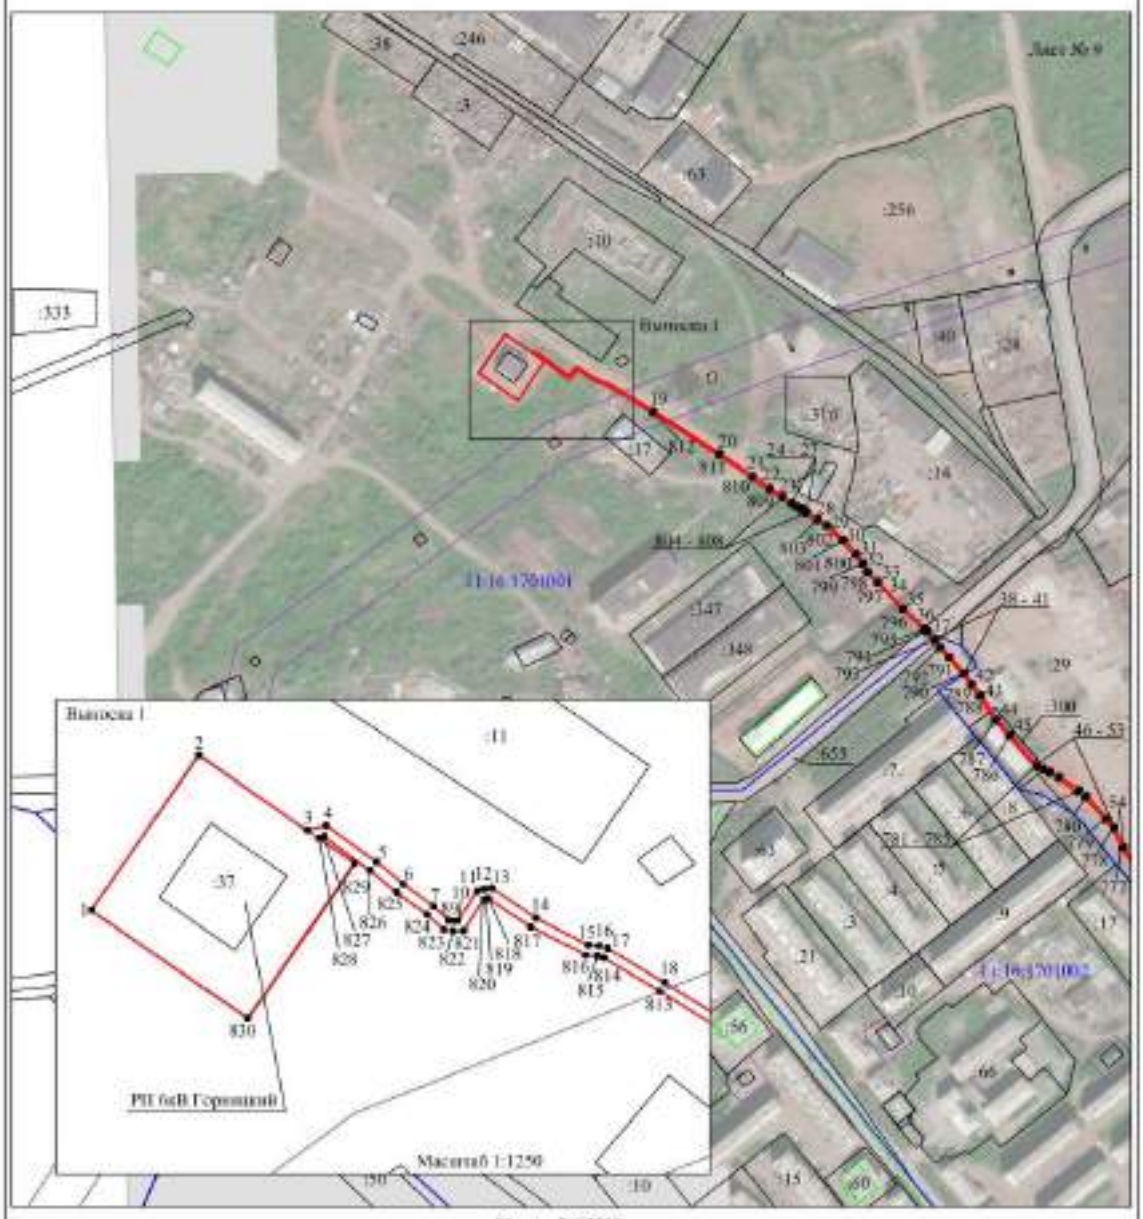

Используемые условные знаки и обозначения:

№1	- номер опоры
	- граница публичного сервитута
	- граница кадастрового деления
	- граница населенного пункта
	- граница земельного участка, имеющегося в ЕГРН
	- граница ОКС, имеющаяся в ЕГРН
	- граница охранной зоны, имеющейся в ЕГРН
11:00:0000000:34 :34	- кадастровый номер земельного участка, имеющегося в ЕГРН
11:00:0000000	- номер кадастрового квартала
1 •	- обозначение характерных точек границ

ПОСТАНОВЛЕНИЕ АДМИНИСТРАЦИИ МУНИЦИПАЛЬНОГО ОБРАЗОВАНИЯ ГОРОДСКОГО ОКРУГА «ВОРКУТА» от 15 января 2024 года № 18

«Об установлении публичного сервитута»

Руководствуясь статьей 3.3 Федерального закона от 25.10.2001 № 137-ФЗ «О введении в действие Земельного кодекса Российской Федерации», статьями 39.37, 39.39, 39.41, 39.45 Земельного кодекса Российской Федерации, Порядком управления и распоряжения земельными участками на территории муниципального образования городского округа «Воркута», утвержденным решением Совета муниципального образования городского округа «Воркута» от 28.04.2016 № 178, Уставом муниципального образования городского округа «Воркута», Правилами землепользования и застройки муниципального образования городского округа «Воркута», утвержденными постановлением администрации муниципального образования городского округа «Воркута» от 19.01.2022 № 36, рассмотрев ходатайство публичного акционерного общества «Россети Северо-Запад» от 15.11.2023 № б/н, администрация муниципального образования городского округа «Воркута»

П О С Т А Н О В Л Я Е Т:

1. Установить публичный сервитут в целях в целях эксплуатации объекта электросетевого хозяйства «ВКЛ-6 кВ яч. 13 ПС «Южная» - яч. 12 ПС «Капитальная» г. Воркута» в отношении земельных участков с кадастровыми номерами: 11:16:0000000:572, местоположение: Российская Федерация, Республика Коми, г. Воркута; 11:16:1704013:236, местоположение: Республика Коми, г. Воркута, ул. Капитальная, 20; 11:16:1704013:237, местоположение: Республика Коми, г. Воркута, ул. Капитальная, 20/1; 11:16:1704014:111, местоположение: Республика Коми, г. Воркута, ул. Станционная, д. 1; 11:16:1704014:113, местоположение: Российская Федерация, Республика Коми, г. Воркута, мкр. Южный.
2. Срок публичного сервитута 49 лет.
3. Определить обладателя публичного сервитута – Публичное акционерное общество «Россети Северо-Запад» (ПАО «Россети Северо-Запад»), адрес юридического лица: 167000, Российская Федерация, Республика Коми, г. Сыктывкар, ул. Интернациональная, д. 94; ОГРН 1047855175785; ИНН 7802312751.
4. Утвердить границы публичного сервитута в соответствии с приложением к настоящему постановлению.
5. Ограничения в использовании части земельных участков, в отношении которых установлен публичный сервитут, определяются статьями 56, 56.1 Земельного кодекса Российской Федерации.
6. Плата за публичный сервитут не устанавливается.
7. ПАО «Россети Северо-Запад» после окончания срока действия публичного сервитута выполнить необходимые работы по рекультивации, привести земельные участки в состояние, пригодное для их использования в соответствии с целевым назначением.
8. Считать публичный сервитут установленным после внесения сведений о нем в Единый государственный реестр недвижимости.
9. Настоящее постановление подлежит размещению на официальном сайте администрации муниципального образования городского округа «Воркута» в информационно-телекоммуникационной сети «Интернет» - https://vorkuta.gosuslugi.ru и опубликованию в печатном периодическом информационном бюллетене муниципального образования городского округа «Воркута» «Информационный вестник муниципального образования городского округа «Воркута».
10. Контроль за исполнением настоящего постановления возложить на начальника управления градостроительства, архитектуры и земельных отношений – главного архитектора администрации муниципального образования городского округа «Воркута» А.В. Шикову.

Врио главы городского округа «Воркута» -
руководителя администрации
городского округа «Воркута»
А.А. КАМКИН

Приложение

УТВЕРЖДЕНЫ
постановлением администрации
городского округа «Воркута»
от 15 января 2024 года № 18

ГРАНИЦЫ ПУБЛИЧНОГО СЕРВИТУТА

для размещения объекта электросетевого хозяйства
« ВКЛ-6 кВ яч. 13 ПС «Южная» - яч. 12 ПС «Капитальная» г. Воркута»
(наименование объекта, местоположение границ которого описано (далее - объект)

ОПИСАНИЕ МЕСТОПОЛОЖЕНИЯ ГРАНИЦ

Публичный сервитут для размещения объекта электросетевого хозяйства «ВКЛ-6 кВ яч. 13 ПС «Южная» - яч. 12 ПС «Капитальная» г. Воркута»

(наименование объекта, местоположение границ которого описано (далее - объект)

Раздел 1

Сведения об объекте		
№ п/п	Характеристики объекта	Описание характеристик
1	2	3
1	Местоположение объекта	Республика Коми, город Воркута
2	Площадь объекта +/- величина погрешности определения площади (Р+/- Дельта Р)	42835 кв.м +- 47 кв.м
3	Иные характеристики объекта	Публичный сервитут для размещения объекта электросетевого хозяйства «ВКЛ-6 кВ яч. 13 ПС «Южная» - яч. 12 ПС «Капитальная» г. Воркута» на срок 49 лет, обладатель публичного сервитута - ПАО "Россети Северо-Запад", Российская Федерация, Республика Коми, г.Сыктывкар, ул. Интернациональная, д.94, ИНН -7802312751, ОГРН - 1047855175785, адрес электронной почты - komi@rosseti-sz.ru.

Раздел 2

Сведения о местоположении границ объекта					
1. Система координат МСК-11, зона 6					
2. Сведения о характерных точках границ объекта					
Обозначение характерных точек границ	Координаты, м		Метод определения координат характерной точки	Средняя квадратическая погрешность положения характерной точки (M_t), м	Описание обозначения точки на местности (при наличии)
	X	Y			
1	2	3	4	5	6
1	1280406.76	6482776.33	Метод спутниковых геодезических измерений (определений)	0.10	–
2	1280408.36	6482776.95	Метод спутниковых геодезических измерений (определений)	0.10	–
3	1280409.28	6482777.91	Метод спутниковых геодезических измерений (определений)	0.10	–
4	1280413.53	6482783.31	Метод спутниковых геодезических измерений (определений)	0.10	–
5	1280425.51	6482798.76	Метод спутниковых геодезических измерений (определений)	0.10	–
6	1280429.49	6482803.95	Метод спутниковых геодезических измерений (определений)	0.10	–
7	1280435.56	6482810.56	Метод спутниковых геодезических измерений (определений)	0.10	–
8	1280442.40	6482818.22	Метод спутниковых геодезических измерений (определений)	0.10	–
9	1280445.58	6482822.18	Метод спутниковых геодезических измерений (определений)	0.10	–
10	1280453.97	6482833.53	Метод спутниковых геодезических измерений (определений)	0.10	–
11	1280466.38	6482851.21	Метод спутниковых геодезических измерений (определений)	0.10	–
12	1280481.36	6482874.15	Метод спутниковых геодезических измерений (определений)	0.10	–
13	1280494.33	6482894.79	Метод спутниковых геодезических измерений (определений)	0.10	–
14	1280503.33	6482909.44	Метод спутниковых геодезических измерений (определений)	0.10	–
15	1280514.31	6482925.94	Метод спутниковых геодезических измерений (определений)	0.10	–
16	1280519.31	6482933.96	Метод спутниковых геодезических измерений (определений)	0.10	–
17	1280525.66	6482943.00	Метод спутниковых геодезических измерений (определений)	0.10	–
18	1280528.54	6482946.15	Метод спутниковых геодезических измерений (определений)	0.10	–
19	1280530.17	6482946.20	Метод спутниковых геодезических измерений (определений)	0.10	–
20	1280531.97	6482945.51	Метод спутниковых геодезических измерений (определений)	0.10	–
21	1280537.36	6482941.22	Метод спутниковых геодезических измерений (определений)	0.10	–
22	1280542.73	6482936.63	Метод спутниковых геодезических измерений (определений)	0.10	–
23	1280544.01	6482935.55	Метод спутниковых геодезических измерений (определений)	0.10	–
24	1280545.36	6482937.15	Метод спутниковых геодезических измерений (определений)	0.10	–
25	1280544.08	6482938.24	Метод спутниковых геодезических измерений (определений)	0.10	–
26	1280538.70	6482942.85	Метод спутниковых геодезических измерений (определений)	0.10	–
27	1280533.02	6482947.35	Метод спутниковых геодезических измерений (определений)	0.10	–
28	1280530.54	6482948.32	Метод спутниковых геодезических измерений (определений)	0.10	–
29	1280527.58	6482948.23	Метод спутниковых геодезических измерений (определений)	0.10	–
30	1280524.01	6482944.32	Метод спутниковых геодезических измерений (определений)	0.10	–
31	1280517.56	6482935.13	Метод спутниковых геодезических измерений (определений)	0.10	–
32	1280512.55	6482927.07	Метод спутниковых геодезических измерений (определений)	0.10	–
33	1280501.57	6482910.57	Метод спутниковых геодезических измерений (определений)	0.10	–
34	1280492.55	6482895.89	Метод спутниковых геодезических измерений (определений)	0.10	–
35	1280479.59	6482875.28	Метод спутниковых геодезических измерений (определений)	0.10	–
36	1280464.64	6482852.39	Метод спутниковых геодезических измерений (определений)	0.10	–
37	1280452.27	6482834.76	Метод спутниковых геодезических измерений (определений)	0.10	–
38	1280443.92	6482823.45	Метод спутниковых геодезических измерений (определений)	0.10	–
39	1280440.80	6482819.57	Метод спутниковых геодезических измерений (определений)	0.10	–
40	1280434.01	6482811.97	Метод спутниковых геодезических измерений (определений)	0.10	–
41	1280427.88	6482805.30	Метод спутниковых геодезических измерений (определений)	0.10	–
42	1280423.85	6482800.05	Метод спутниковых геодезических измерений (определений)	0.10	–
43	1280411.87	6482784.60	Метод спутниковых геодезических измерений (определений)	0.10	–
44	1280407.70	6482779.30	Метод спутниковых геодезических измерений (определений)	0.10	–
45	1280407.16	6482778.74	Метод спутниковых геодезических измерений (определений)	0.10	–
46	1280406.67	6482778.55	Метод спутниковых геодезических измерений (определений)	0.10	–
47	1280404.65	6482779.16	Метод спутниковых геодезических измерений (определений)	0.10	–
48	1280403.36	6482780.05	Метод спутниковых геодезических измерений (определений)	0.10	–

116	1280010.21	6484286.69	Метод спутниковых геодезических измерений (определений)	0.10	–
117	1280015.78	6484289.39	Метод спутниковых геодезических измерений (определений)	0.10	–
118	1280022.88	6484292.90	Метод спутниковых геодезических измерений (определений)	0.10	–
119	1280026.65	6484294.44	Метод спутниковых геодезических измерений (определений)	0.10	–
120	1280030.79	6484295.37	Метод спутниковых геодезических измерений (определений)	0.10	–
121	1280049.27	6484297.79	Метод спутниковых геодезических измерений (определений)	0.10	–
122	1280061.43	6484299.13	Метод спутниковых геодезических измерений (определений)	0.10	–
123	1280076.87	6484300.53	Метод спутниковых геодезических измерений (определений)	0.10	–
124	1280084.44	6484301.27	Метод спутниковых геодезических измерений (определений)	0.10	–
125	1280095.55	6484301.84	Метод спутниковых геодезических измерений (определений)	0.10	–
126	1280095.44	6484303.94	Метод спутниковых геодезических измерений (определений)	0.10	–
127	1280084.28	6484303.37	Метод спутниковых геодезических измерений (определений)	0.10	–
128	1280076.67	6484302.62	Метод спутниковых геодезических измерений (определений)	0.10	–
129	1280061.23	6484301.21	Метод спутниковых геодезических измерений (определений)	0.10	–
130	1280049.01	6484299.89	Метод спутниковых геодезических измерений (определений)	0.10	–
131	1280030.42	6484297.44	Метод спутниковых геодезических измерений (определений)	0.10	–
132	1280026.01	6484296.45	Метод спутниковых геодезических измерений (определений)	0.10	–
133	1280022.02	6484294.80	Метод спутниковых геодезических измерений (определений)	0.10	–
134	1280014.85	6484291.27	Метод спутниковых геодезических измерений (определений)	0.10	–
135	1280009.29	6484288.58	Метод спутниковых геодезических измерений (определений)	0.10	–
136	1280003.13	6484285.59	Метод спутниковых геодезических измерений (определений)	0.10	–
137	1280002.59	6484285.80	Метод спутниковых геодезических измерений (определений)	0.10	–
138	1280002.21	6484286.13	Метод спутниковых геодезических измерений (определений)	0.10	–
139	1280001.42	6484287.24	Метод спутниковых геодезических измерений (определений)	0.10	–
140	1280000.15	6484288.46	Метод спутниковых геодезических измерений (определений)	0.10	–
141	1279997.79	6484288.70	Метод спутниковых геодезических измерений (определений)	0.10	–
142	1279994.33	6484288.72	Метод спутниковых геодезических измерений (определений)	0.10	–
143	1279990.66	6484287.40	Метод спутниковых геодезических измерений (определений)	0.10	–
144	1279986.77	6484285.65	Метод спутниковых геодезических измерений (определений)	0.10	–
145	1279977.43	6484279.80	Метод спутниковых геодезических измерений (определений)	0.10	–
146	1279974.30	6484278.05	Метод спутниковых геодезических измерений (определений)	0.10	–
147	1279961.06	6484268.06	Метод спутниковых геодезических измерений (определений)	0.10	–
148	1279957.69	6484265.03	Метод спутниковых геодезических измерений (определений)	0.10	–
149	1279952.69	6484260.19	Метод спутниковых геодезических измерений (определений)	0.10	–
150	1279948.98	6484254.05	Метод спутниковых геодезических измерений (определений)	0.10	–
151	1279945.23	6484248.54	Метод спутниковых геодезических измерений (определений)	0.10	–
152	1279942.63	6484241.64	Метод спутниковых геодезических измерений (определений)	0.10	–
153	1279941.63	6484234.40	Метод спутниковых геодезических измерений (определений)	0.10	–
154	1279937.35	6484238.38	Метод спутниковых геодезических измерений (определений)	0.10	–
155	1279892.10	6484189.78	Метод спутниковых геодезических измерений (определений)	0.10	–
156	1279853.36	6484148.49	Метод спутниковых геодезических измерений (определений)	0.10	–
157	1279821.35	6484117.38	Метод спутниковых геодезических измерений (определений)	0.10	–
158	1279813.72	6484143.03	Метод спутниковых геодезических измерений (определений)	0.10	–
159	1279792.54	6484210.58	Метод спутниковых геодезических измерений (определений)	0.10	–
160	1279770.59	6484278.48	Метод спутниковых геодезических измерений (определений)	0.10	–
161	1279754.45	6484329.67	Метод спутниковых геодезических измерений (определений)	0.10	–
162	1279739.02	6484379.03	Метод спутниковых геодезических измерений (определений)	0.10	–
163	1279721.96	6484432.72	Метод спутниковых геодезических измерений (определений)	0.10	–
164	1279705.68	6484484.13	Метод спутниковых геодезических измерений (определений)	0.10	–
165	1279689.42	6484536.43	Метод спутниковых геодезических измерений (определений)	0.10	–
166	1279671.48	6484594.20	Метод спутниковых геодезических измерений (определений)	0.10	–
167	1279652.24	6484654.95	Метод спутниковых геодезических измерений (определений)	0.10	–
168	1279631.84	6484648.49	Метод спутниковых геодезических измерений (определений)	0.10	–
169	1279651.07	6484587.81	Метод спутниковых геодезических измерений (определений)	0.10	–
170	1279668.98	6484530.07	Метод спутниковых геодезических измерений (определений)	0.10	–
171	1279685.26	6484477.73	Метод спутниковых геодезических измерений (определений)	0.10	–
172	1279701.57	6484426.25	Метод спутниковых геодезических измерений (определений)	0.10	–
173	1279718.60	6484372.59	Метод спутниковых геодезических измерений (определений)	0.10	–
174	1279734.03	6484323.26	Метод спутниковых геодезических измерений (определений)	0.10	–
175	1279750.20	6484273.97	Метод спутниковых геодезических измерений (определений)	0.10	–
176	1279772.15	6484204.09	Метод спутниковых геодезических измерений (определений)	0.10	–
177	1279793.26	6484136.77	Метод спутниковых геодезических измерений (определений)	0.10	–
178	1279805.79	6484094.59	Метод спутниковых геодезических измерений (определений)	0.10	–
179	1279824.30	6484018.49	Метод спутниковых геодезических измерений (определений)	0.10	–
180	1279848.51	6483961.17	Метод спутниковых геодезических измерений (определений)	0.10	–
181	1279872.25	6483907.56	Метод спутниковых геодезических измерений (определений)	0.10	–
182	1279889.55	6483867.84	Метод спутниковых геодезических измерений (определений)	0.10	–

Схема расположения границ публичного сервитута объекта

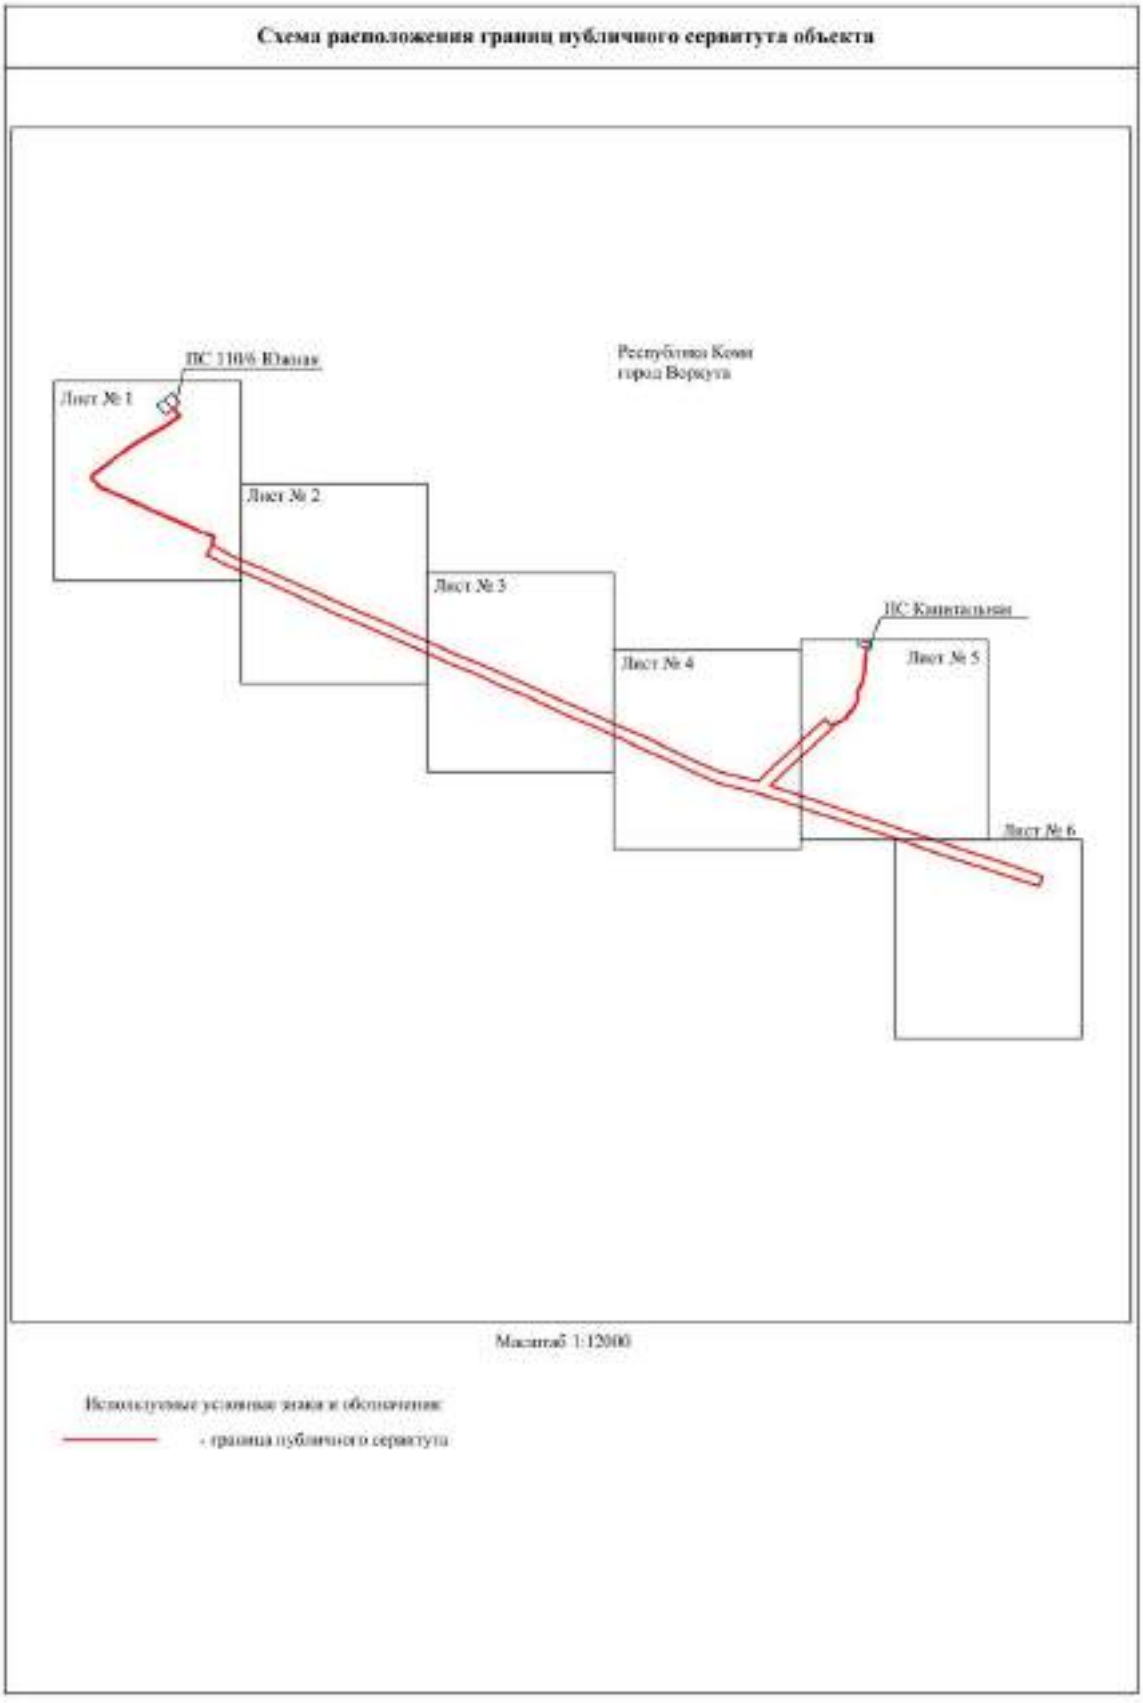


Схема расположения границ публичного сервитута объекта




Масштаб 1:2000

Используемые условные знаки и обозначения:

№1	- номер опоры
	- граница публичного сервитута
	- граница кадастрового деления
	- граница населенного пункта
	- граница земельного участка, имеющегося в ЕГРН
	- граница ОКС, имеющихся в ЕГРН
	- граница охранной зоны, имеющейся в ЕГРН
11:00:0000000:34 :34	- кадастровый номер земельного участка, имеющегося в ЕГРН
11:00:0000000	- номер кадастрового квартала
1 •	- обозначение характерных точек границ

Схема расположения границ публичного сервитута объекта

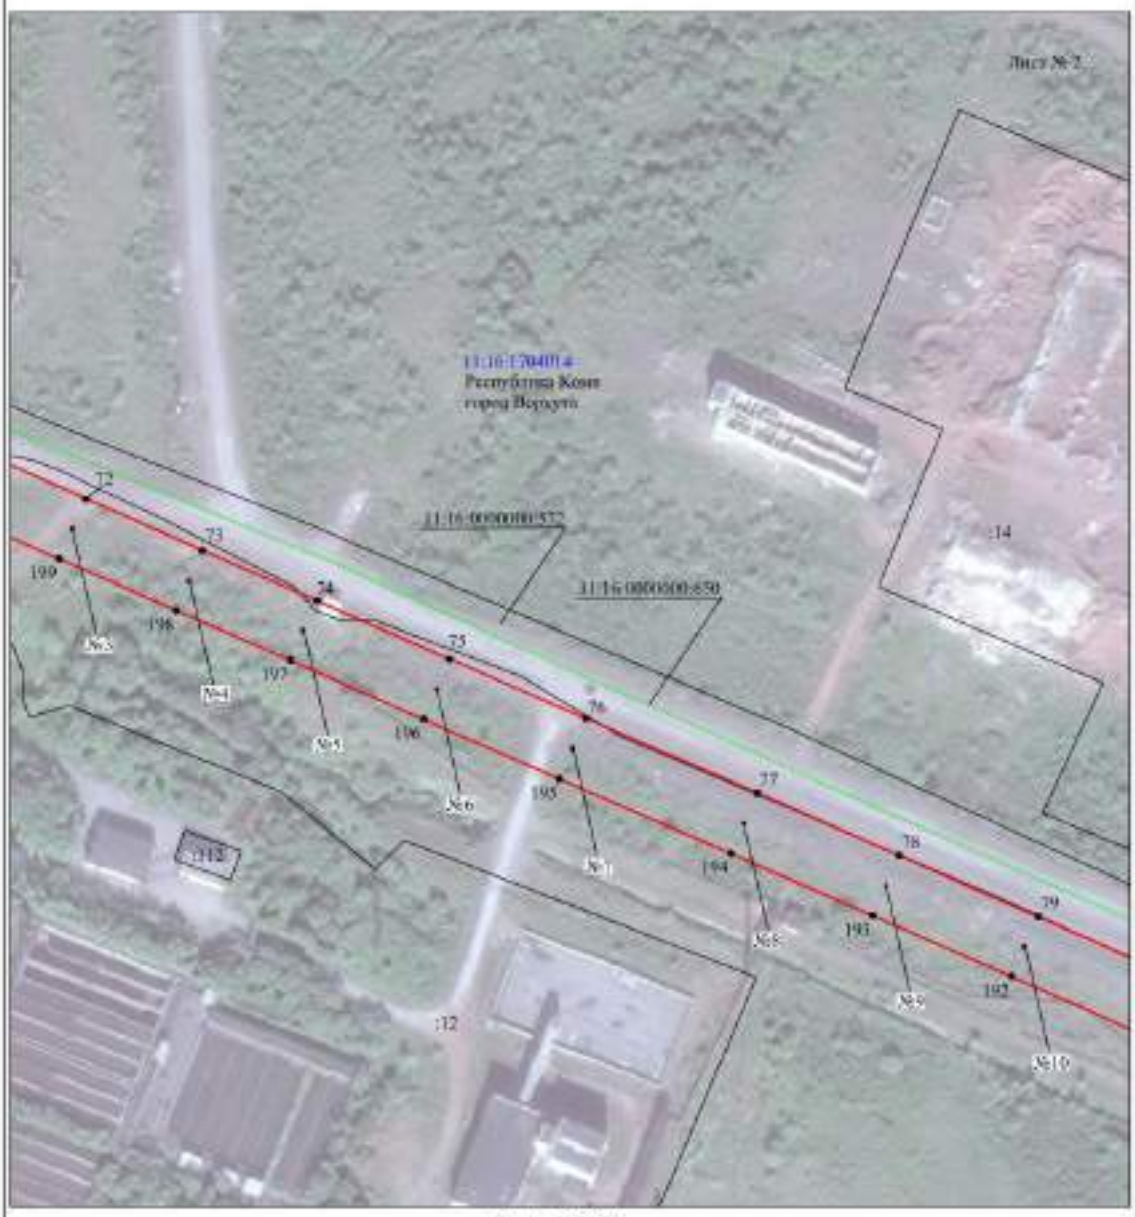


Масштаб 1:2000

Используемые условные знаки и обозначения:

№1	- номер опоры
	- граница публичного сервитута
	- граница кадастрового деления
	- граница населенного пункта
	- граница земельного участка, имеющегося в ЕГРН
	- граница ОКС, имеющихся в ЕГРН
	- граница охранной зоны, имеющейся в ЕГРН
11:00:0000000:34 :34	- кадастровый номер земельного участка, имеющегося в ЕГРН
11:00:0000000	- номер кадастрового квартала
1 •	- обозначение характерных точек границ

Схема расположения границ публичного сервитута объекта

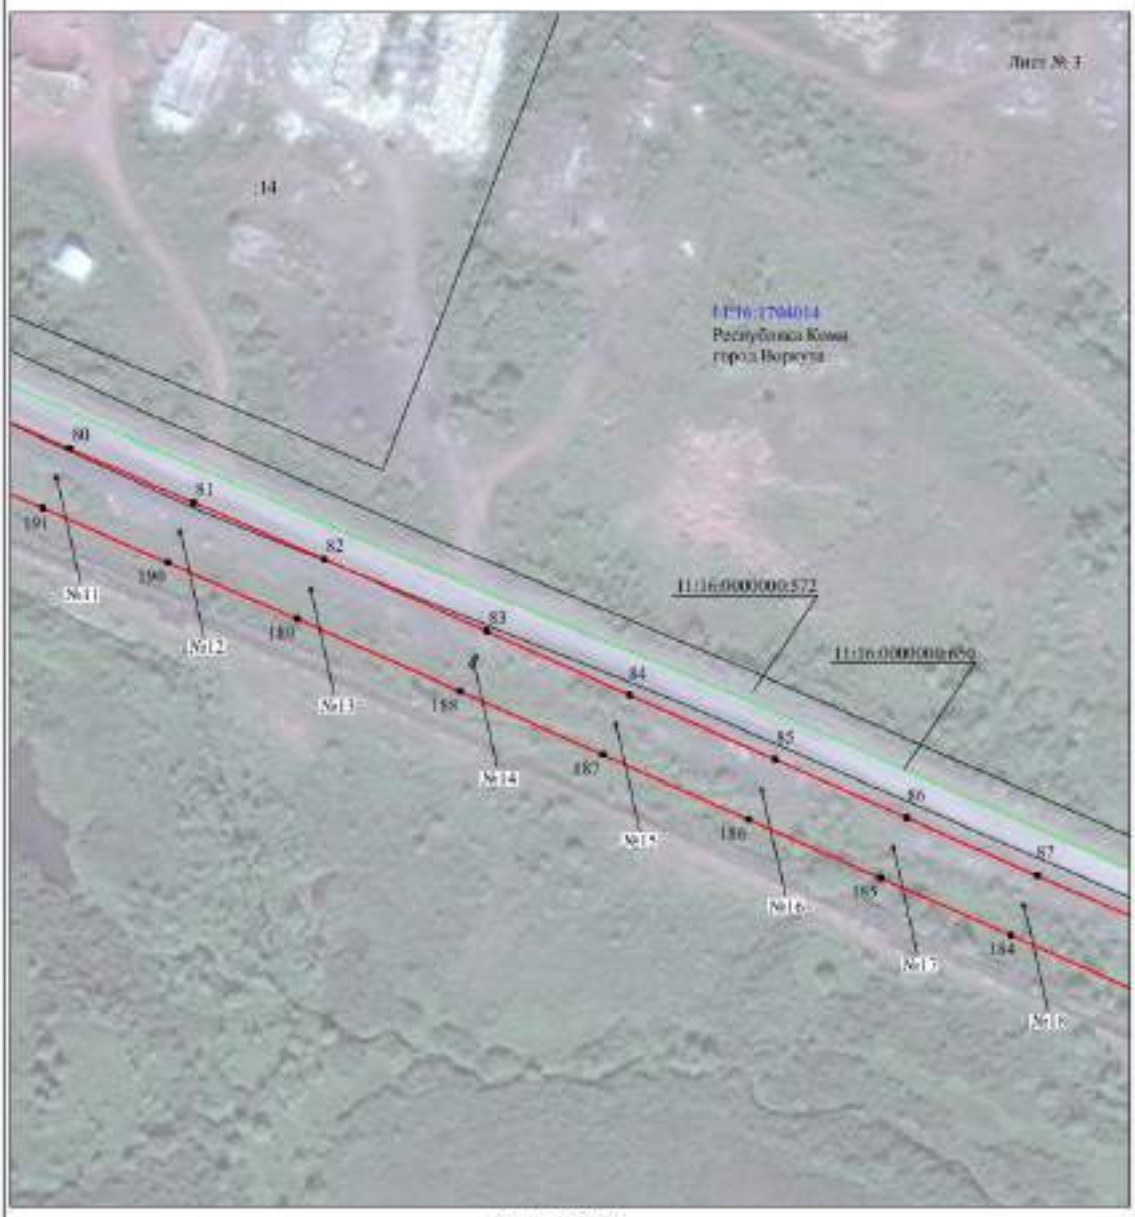


Масштаб 1:2000

Используемые условные знаки и обозначения:

№1	- номер опоры
	- граница публичного сервитута
	- граница кадастрового деления
	- граница населенного пункта
	- граница земельного участка, имеющегося в ЕГРН
	- граница ОКС, имеющихся в ЕГРН
	- граница охранной зоны, имеющейся в ЕГРН
11:00:0000000:54 :34	- кадастровый номер земельного участка, имеющегося в ЕГРН
11:00:0000000	- номер кадастрового квартала
1 •	- обозначение характерных точек границ

Схема расположения границ публичного сервитута объекта

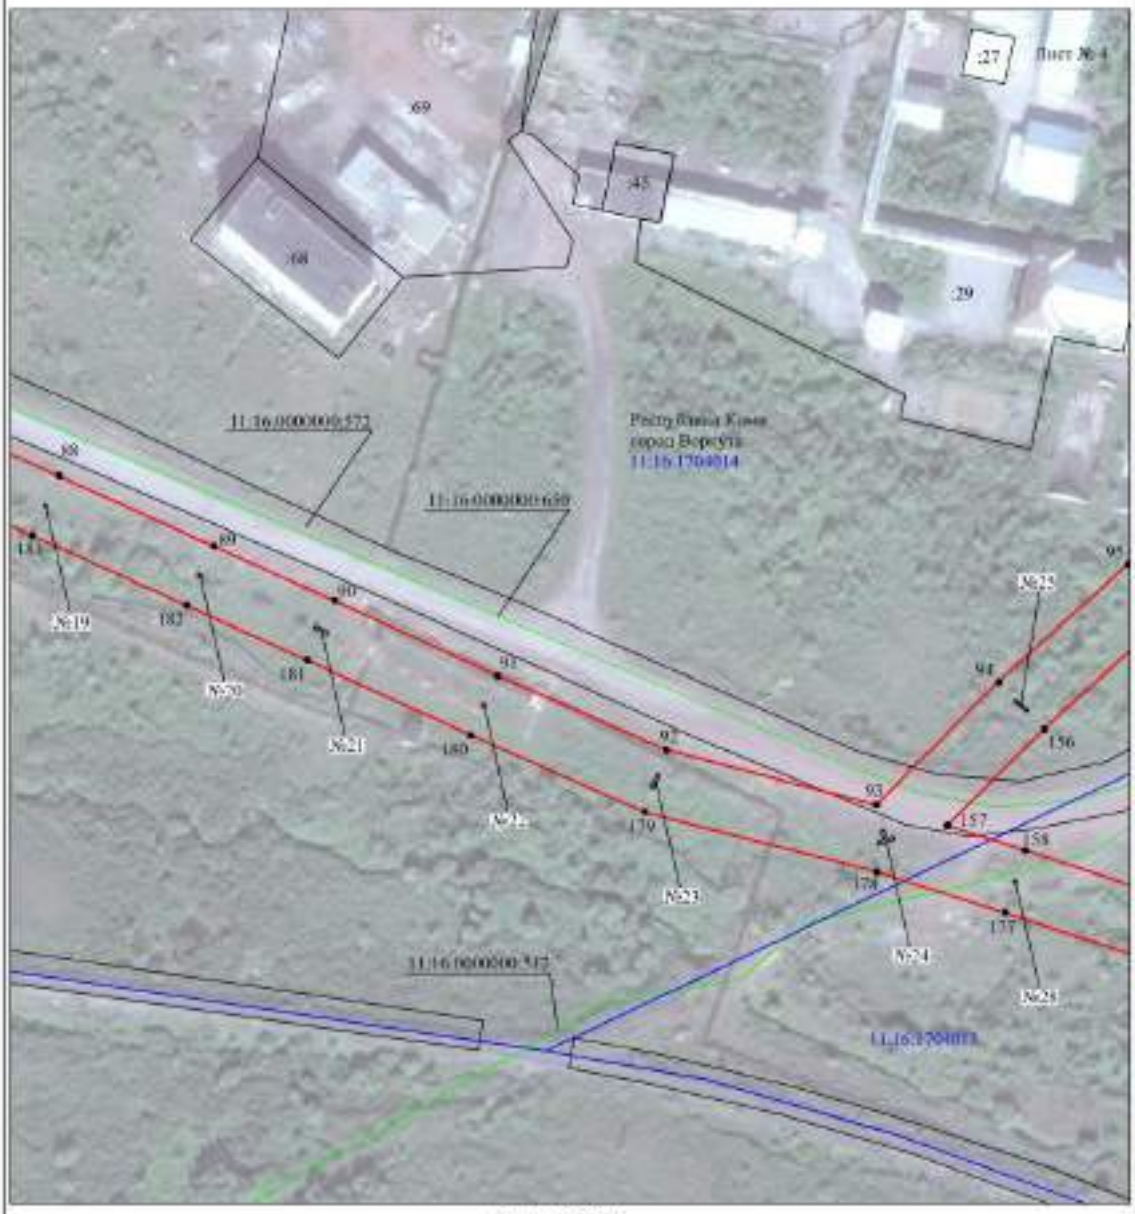

Масштаб 1:2000

Используемые условные знаки и обозначения:

№1	- номер опоры
	- граница публичного сервитута
	- граница кадастрового деления
	- граница населенного пункта
	- граница земельного участка, имеющегося в ЕГРН
	- граница ОКС, имеющихся в ЕГРН
	- граница охранной зоны, имеющейся в ЕГРН
11:00:0000000:54 :34	- кадастровый номер земельного участка, имеющегося в ЕГРН
11:00:0000000	- номер кадастрового квартала
1 •	- обозначение характерных точек границ

Схема расположения границ публичного сервитута объекта



Масштаб 1:2000

Используемые условные знаки и обозначения:


№1 - номер опоры
- граница публичного сервитута
- граница кадастрового деления
- граница населенного пункта
- граница земельного участка, имеющегося в ЕГРН
- граница ОКС, имеющихся в ЕГРН
- граница охранной зоны, имеющейся в ЕГРН

11:00:0000000:54 :34 - кадастровый номер земельного участка, имеющегося в ЕГРН

11:00:0000000 - номер кадастрового квартала

1 • - обозначение характерных точек границ

Схема расположения границ публичного сервитута объекта

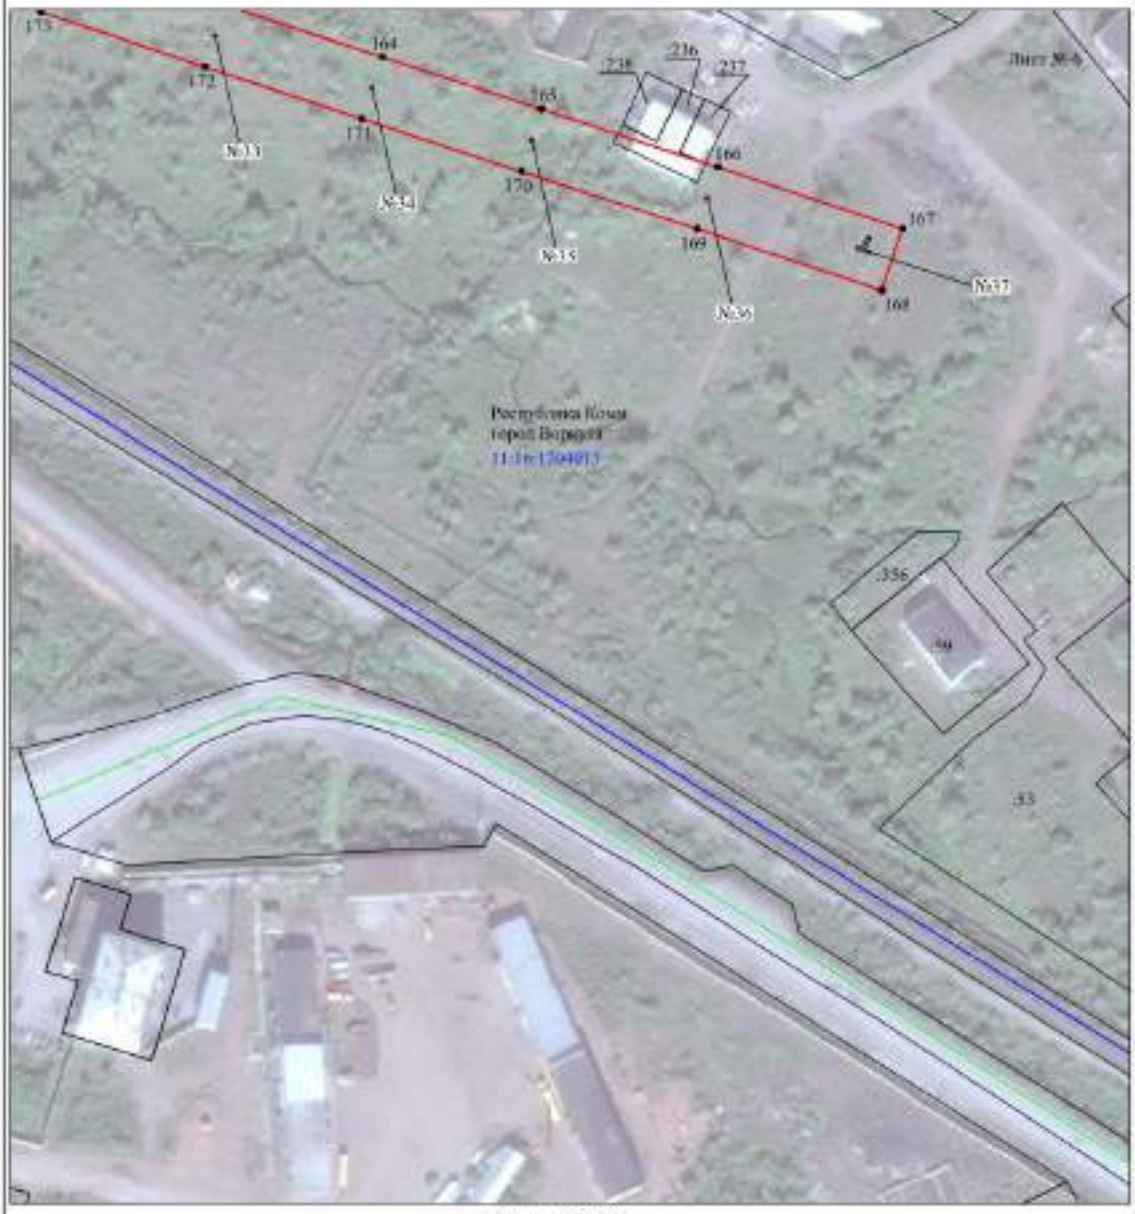

Масштаб 1:2000

Используемые условные знаки и обозначения:

№1	- номер опоры
	- граница публичного сервитута
	- граница кадастрового деления
	- граница населенного пункта
	- граница земельного участка, имеющегося в ЕГРН
	- граница ОКС, имеющихся в ЕГРН
	- граница охранной зоны, имеющейся в ЕГРН
11:00:0000000:54 :34	- кадастровый номер земельного участка, имеющегося в ЕГРН
11:00:0000000	- номер кадастрового квартала
1 •	- обозначение характерных точек границ

ПОСТАНОВЛЕНИЕ АДМИНИСТРАЦИИ МУНИЦИПАЛЬНОГО ОБРАЗОВАНИЯ ГОРОДСКОГО ОКРУГА «ВОРКУТА» от 15 января 2024 года № 19

«Об установлении публичного сервитута»

Руководствуясь статьей 3.3 Федерального закона от 25.10.2001 № 137-ФЗ «О введении в действие Земельного кодекса Российской Федерации», статьями 39.37, 39.39, 39.41, 39.45 Земельного кодекса Российской Федерации, Порядком управления и распоряжения земельными участками на территории муниципального образования городского округа «Воркута», утвержденным решением Совета муниципального образования городского округа «Воркута» от 28.04.2016 № 178, Уставом муниципального образования городского округа «Воркута», Правилами землепользования и застройки муниципального образования городского округа «Воркута», утвержденными постановлением администрации муниципального образования городского округа «Воркута» от 19.01.2022 № 36, рассмотрев ходатайство публичного акционерного общества «Россети Северо-Запад» от 15.11.2023 № б/н, администрация муниципального образования городского округа «Воркута»

П О С Т А Н О В Л Я Е Т:

1. Установить публичный сервитут в целях в целях эксплуатации объекта электросетевого хозяйства «ВКЛ-6 кВ яч. 4 ПС 35/6 кВ «Заполярная» -яч. 12 ПС «Вентствол № 2 шахты № 27» ввод № 2 г. Воркута» в отношении земельных участков с кадастровыми номерами: 11:16:0000000:61, местоположение: местоположение установлено относительно ориентира, расположенного за пределами участка. Почтовый адрес ориентира: Респ. Коми, г. Воркута, земельный участок расположен в центральной части кадастрового квартала; 11:16:0301001:310, местоположение: Респ. Коми, г. Воркута, земельный участок расположен в северо-западной части кадастрового квартала; 11:16:0301001:32, местоположение: Респ. Коми, г. Воркута, земельный участок расположен в центральной части кадастрового квартала; 11:16:0301001:521, местоположение: Российская Федерация, Республика Коми, г. Воркута, пгт. Заполярный; 11:16:0301001:89, местоположение: Респ. Коми, г. Воркута, земельный участок расположен в западной части кадастрового квартала.

2. Срок публичного сервитута 49 лет.

3. Определить обладателя публичного сервитута – Публичное акционерное общество «Россети Северо-Запад» (ПАО «Россети Северо-Запад»), адрес юридического лица: 167000, Российская Федерация, Республика Коми, г. Сыктывкар, ул. Интернациональная, д. 94; ОГРН 1047855175785; ИНН 7802312751.

4. Утвердить границы публичного сервитута в соответствии с приложением к настоящему постановлению.

5. Ограничения в использовании части земельных участков, в отношении которых установлен публичный сервитут, определяются статьями 56, 56.1 Земельного кодекса Российской Федерации.

6. Плата за публичный сервитут не устанавливается.

7. ПАО «Россети Северо-Запад» после окончания срока действия публичного сервитута выполнить необходимые работы по рекультивации, привести земельные участки в состояние, пригодное для их использования в соответствии с целевым назначением.

8. Считать публичный сервитут установленным после внесения сведений о нем в Единый государственный реестр недвижимости.

9. Настоящее постановление подлежит размещению на официальном сайте администрации муниципального образования городского округа «Воркута» в информационно-телекоммуникационной сети «Интернет» - https://vorkuta.gosuslugi и опубликованию в печатном периодическом информационном бюллетене муниципального образования городского округа
«Воркута» «Информационный вестник муниципального образования городского округа «Воркута».

10. Контроль за исполнением настоящего постановления возложить на начальника управления градостроительства, архитектуры и земельных отношений – главного архитектора администрации муниципального образования городского округа «Воркута» А.В. Шикову.

Врио главы городского округа «Воркута» -
руководителя администрации
городского округа «Воркута»
А.А. КАМКИН

Приложение

УТВЕРЖДЕНЫ
постановлением администрации
городского округа «Воркута»
от 15 января 2024 года № 19

ГРАНИЦЫ ПУБЛИЧНОГО СЕРВИТУТА

для размещения объекта электросетевого хозяйства
ВКЛ-6 кВ яч. 4 ПС 35/6 кВ «Заполярная» -яч. 12 ПС «Вентствол № 2 шахты № 27» ввод № 2 г. Воркута»
(наименование объекта, местоположение границ которого описано (далее - объект)

Раздел 1

Сведения об объекте		
№ п/п	Характеристики объекта	Описание характеристик
1	2	3
1	Местоположение объекта	Республика Коми, город Воркута
2	Площадь объекта +/- величина погрешности определения площади (Р+/- Дельта Р)	61471 кв.м ± 57 кв.м
3	Иные характеристики объекта	Публичный сервитут для размещения объекта электросетевого хозяйства «ВКЛ-6 кВ яч. 4 ПС 35/6 кВ "Заполярная" – яч. 12 ПС "Вентствол №2 шахты №27" ввод №2 г. Воркута» на срок 49 лет, обладатель публичного сервитута - ПАО "Россети Северо-Запад", Российская Федерация, Республика Коми, г.Сыктывкар, ул. Интернациональная, д.94, ИНН - 7802312751, ОГРН - 1047855175785, адрес электронной почты - komi@rosseti-sz.ru.

Раздел 2


Сведения о местоположении границ объекта					
1. Система координат МСК-11, зона 6					
2. Сведения о характерных точках границ объекта					
Обозначение характерных точек границ	Координаты, м		Метод определения координат характерной точки	Средняя квадратическая погрешность положения характерной точки (M_t), м	Описание обозначения точки на местности (при наличии)
	X	Y			
1	2	3	4	5	6
1	1278298.17	6473179.89	Метод спутниковых геодезических измерений (определений)	0.10	–
2	1278300.26	6473180.06	Метод спутниковых геодезических измерений (определений)	0.10	–
3	1278300.04	6473182.63	Метод спутниковых геодезических измерений (определений)	0.10	–
4	1278299.79	6473186.55	Метод спутниковых геодезических измерений (определений)	0.10	–
5	1278299.11	6473191.31	Метод спутниковых геодезических измерений (определений)	0.10	–
6	1278298.67	6473199.61	Метод спутниковых геодезических измерений (определений)	0.10	–
7	1278297.82	6473210.45	Метод спутниковых геодезических измерений (определений)	0.10	–
8	1278296.31	6473215.54	Метод спутниковых геодезических измерений (определений)	0.10	–
9	1278295.36	6473216.37	Метод спутниковых геодезических измерений (определений)	0.10	–
10	1278294.17	6473216.61	Метод спутниковых геодезических измерений (определений)	0.10	–
11	1278286.73	6473217.73	Метод спутниковых геодезических измерений (определений)	0.10	–
12	1278277.96	6473219.05	Метод спутниковых геодезических измерений (определений)	0.10	–
13	1278266.87	6473220.61	Метод спутниковых геодезических измерений (определений)	0.10	–
14	1278259.52	6473221.98	Метод спутниковых геодезических измерений (определений)	0.10	–
15	1278247.45	6473223.16	Метод спутниковых геодезических измерений (определений)	0.10	–
16	1278242.15	6473223.66	Метод спутниковых геодезических измерений (определений)	0.10	–
17	1278239.89	6473224.15	Метод спутниковых геодезических измерений (определений)	0.10	–
18	1278238.26	6473224.51	Метод спутниковых геодезических измерений (определений)	0.10	–
19	1278235.22	6473227.25	Метод спутниковых геодезических измерений (определений)	0.10	–
20	1278229.90	6473233.10	Метод спутниковых геодезических измерений (определений)	0.10	–
21	1278237.35	6473249.82	Метод спутниковых геодезических измерений (определений)	0.10	–
22	1278107.21	6473303.07	Метод спутниковых геодезических измерений (определений)	0.10	–
23	1278004.00	6473346.81	Метод спутниковых геодезических измерений (определений)	0.10	–
24	1277947.49	6473371.60	Метод спутниковых геодезических измерений (определений)	0.10	–
25	1277890.29	6473395.30	Метод спутниковых геодезических измерений (определений)	0.10	–
26	1277815.29	6473426.78	Метод спутниковых геодезических измерений (определений)	0.10	–
27	1277752.92	6473453.29	Метод спутниковых геодезических измерений (определений)	0.10	–
28	1277689.28	6473480.14	Метод спутниковых геодезических измерений (определений)	0.10	–
29	1277637.84	6473501.46	Метод спутниковых геодезических измерений (определений)	0.10	–
30	1277588.43	6473522.55	Метод спутниковых геодезических измерений (определений)	0.10	–
31	1277525.25	6473549.26	Метод спутниковых геодезических измерений (определений)	0.10	–
32	1277462.58	6473575.99	Метод спутниковых геодезических измерений (определений)	0.10	–
33	1277374.46	6473612.11	Метод спутниковых геодезических измерений (определений)	0.10	–
34	1277288.30	6473648.27	Метод спутниковых геодезических измерений (определений)	0.10	–
35	1277195.80	6473687.48	Метод спутниковых геодезических измерений (определений)	0.10	–
36	1277112.05	6473722.58	Метод спутниковых геодезических измерений (определений)	0.10	–
37	1277032.33	6473756.42	Метод спутниковых геодезических измерений (определений)	0.10	–
38	1276941.71	6473794.56	Метод спутниковых геодезических измерений (определений)	0.10	–
39	1276840.66	6473842.48	Метод спутниковых геодезических измерений (определений)	0.10	–
40	1276772.90	6473875.29	Метод спутниковых геодезических измерений (определений)	0.10	–
41	1276686.12	6473917.84	Метод спутниковых геодезических измерений (определений)	0.10	–
42	1276566.22	6473977.45	Метод спутниковых геодезических измерений (определений)	0.10	–
43	1276434.78	6474041.94	Метод спутниковых геодезических измерений (определений)	0.10	–
44	1276331.33	6474092.33	Метод спутниковых геодезических измерений (определений)	0.10	–
45	1276246.75	6474133.82	Метод спутниковых геодезических измерений (определений)	0.10	–
46	1276135.70	6474189.32	Метод спутниковых геодезических измерений (определений)	0.10	–
47	1276066.71	6474225.67	Метод спутниковых геодезических измерений (определений)	0.10	–
48	1276054.50	6474200.81	Метод спутниковых геодезических измерений (определений)	0.10	–

49	1276124.21	6474166.54	Метод спутниковых геодезических измерений (определений)	0.10	–
50	1276235.44	6474110.97	Метод спутниковых геодезических измерений (определений)	0.10	–
51	1276320.13	6474069.42	Метод спутниковых геодезических измерений (определений)	0.10	–
52	1276423.58	6474019.03	Метод спутниковых геодезических измерений (определений)	0.10	–
53	1276554.94	6473954.58	Метод спутниковых геодезических измерений (определений)	0.10	–
54	1276674.83	6473894.99	Метод спутниковых геодезических измерений (определений)	0.10	–
55	1276761.73	6473852.35	Метод спутниковых геодезических измерений (определений)	0.10	–
56	1276829.57	6473819.52	Метод спутниковых геодезических измерений (определений)	0.10	–
57	1276931.00	6473770.00	Метод спутниковых геодезических измерений (определений)	0.10	–
58	1277022.48	6473732.90	Метод спутниковых геодезических измерений (определений)	0.10	–
59	1277102.13	6473699.08	Метод спутниковых геодезических измерений (определений)	0.10	–
60	1277185.89	6473663.98	Метод спутниковых геодезических измерений (определений)	0.10	–
61	1277278.39	6473624.78	Метод спутниковых геодезических измерений (определений)	0.10	–
62	1277364.69	6473588.56	Метод спутниковых геодезических измерений (определений)	0.10	–
63	1277452.74	6473552.46	Метод спутниковых геодезических измерений (определений)	0.10	–
64	1277515.28	6473525.78	Метод спутниковых геодезических измерений (определений)	0.10	–
65	1277578.46	6473499.08	Метод спутниковых геодезических измерений (определений)	0.10	–
66	1277627.94	6473477.95	Метод спутниковых геодезических измерений (определений)	0.10	–
67	1277679.44	6473456.60	Метод спутниковых геодезических измерений (определений)	0.10	–
68	1277742.99	6473429.82	Метод спутниковых геодезических измерений (определений)	0.10	–
69	1277805.36	6473403.29	Метод спутниковых геодезических измерений (определений)	0.10	–
70	1277880.47	6473371.77	Метод спутниковых геодезических измерений (определений)	0.10	–
71	1277937.49	6473348.14	Метод спутниковых геодезических измерений (определений)	0.10	–
72	1277993.89	6473323.40	Метод спутниковых геодезических измерений (определений)	0.10	–
73	1278097.23	6473279.61	Метод спутниковых геодезических измерений (определений)	0.10	–
74	1278225.24	6473222.62	Метод спутниковых геодезических измерений (определений)	0.10	–
75	1278228.96	6473230.99	Метод спутниковых геодезических измерений (определений)	0.10	–
76	1278233.73	6473225.75	Метод спутниковых геодезических измерений (определений)	0.10	–
77	1278237.25	6473222.58	Метод спутниковых геодезических измерений (определений)	0.10	–
78	1278239.45	6473222.08	Метод спутниковых геодезических измерений (определений)	0.10	–
79	1278241.84	6473221.59	Метод спутниковых геодезических измерений (определений)	0.10	–
80	1278247.24	6473221.07	Метод спутниковых геодезических измерений (определений)	0.10	–
81	1278259.23	6473219.89	Метод спутниковых геодезических измерений (определений)	0.10	–
82	1278266.53	6473218.54	Метод спутниковых геодезических измерений (определений)	0.10	–
83	1278277.65	6473216.97	Метод спутниковых геодезических измерений (определений)	0.10	–
84	1278286.42	6473215.66	Метод спутниковых геодезических измерений (определений)	0.10	–
85	1278293.80	6473214.54	Метод спутниковых геодезических измерений (определений)	0.10	–
86	1278294.40	6473214.41	Метод спутниковых геодезических измерений (определений)	0.10	–
87	1278294.47	6473214.35	Метод спутниковых геодезических измерений (определений)	0.10	–
88	1278295.74	6473210.06	Метод спутниковых геодезических измерений (определений)	0.10	–
89	1278296.56	6473199.47	Метод спутниковых геодезических измерений (определений)	0.10	–
90	1278297.01	6473191.11	Метод спутниковых геодезических измерений (определений)	0.10	–
91	1278297.71	6473186.33	Метод спутниковых геодезических измерений (определений)	0.10	–
92	1278297.95	6473182.47	Метод спутниковых геодезических измерений (определений)	0.10	–
1	1278298.17	6473179.89	Метод спутниковых геодезических измерений (определений)	0.10	–

3. Сведения о характерных точках части (частей) границы объекта

Обозначение характерных точек части границы	Координаты, м		Метод определения координат характерной точки	Средняя квадратическая погрешность положения характерной точки (M_t), м	Описание обозначения точки на местности (при наличии)
	X	Y			
1	2	3	4	5	6
–	–	–	–	–	–

Схема расположения границ публичного сервитута объекта

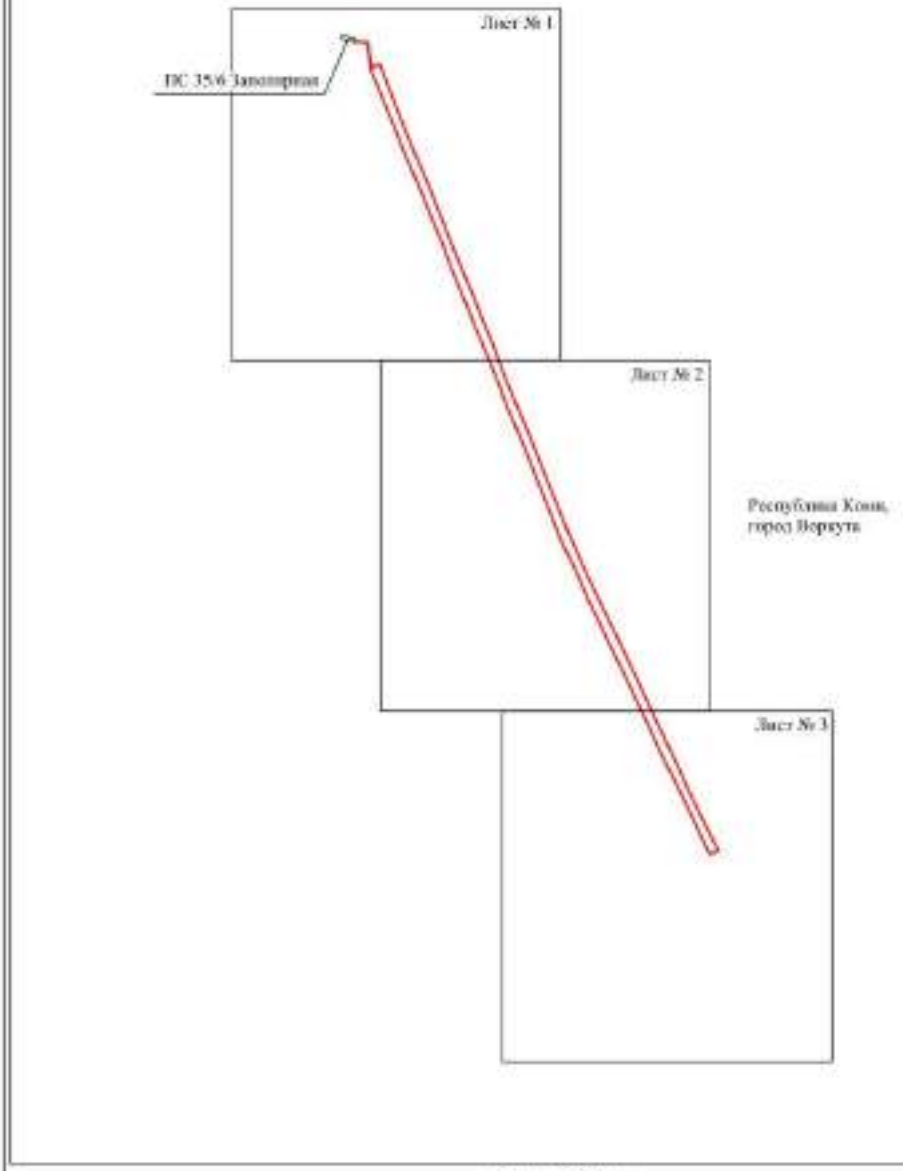


Масштаб 1:17000

Используемые условные знаки и обозначения:

- граница публичного сервитута

Схема расположения границ публичного сервитута объекта

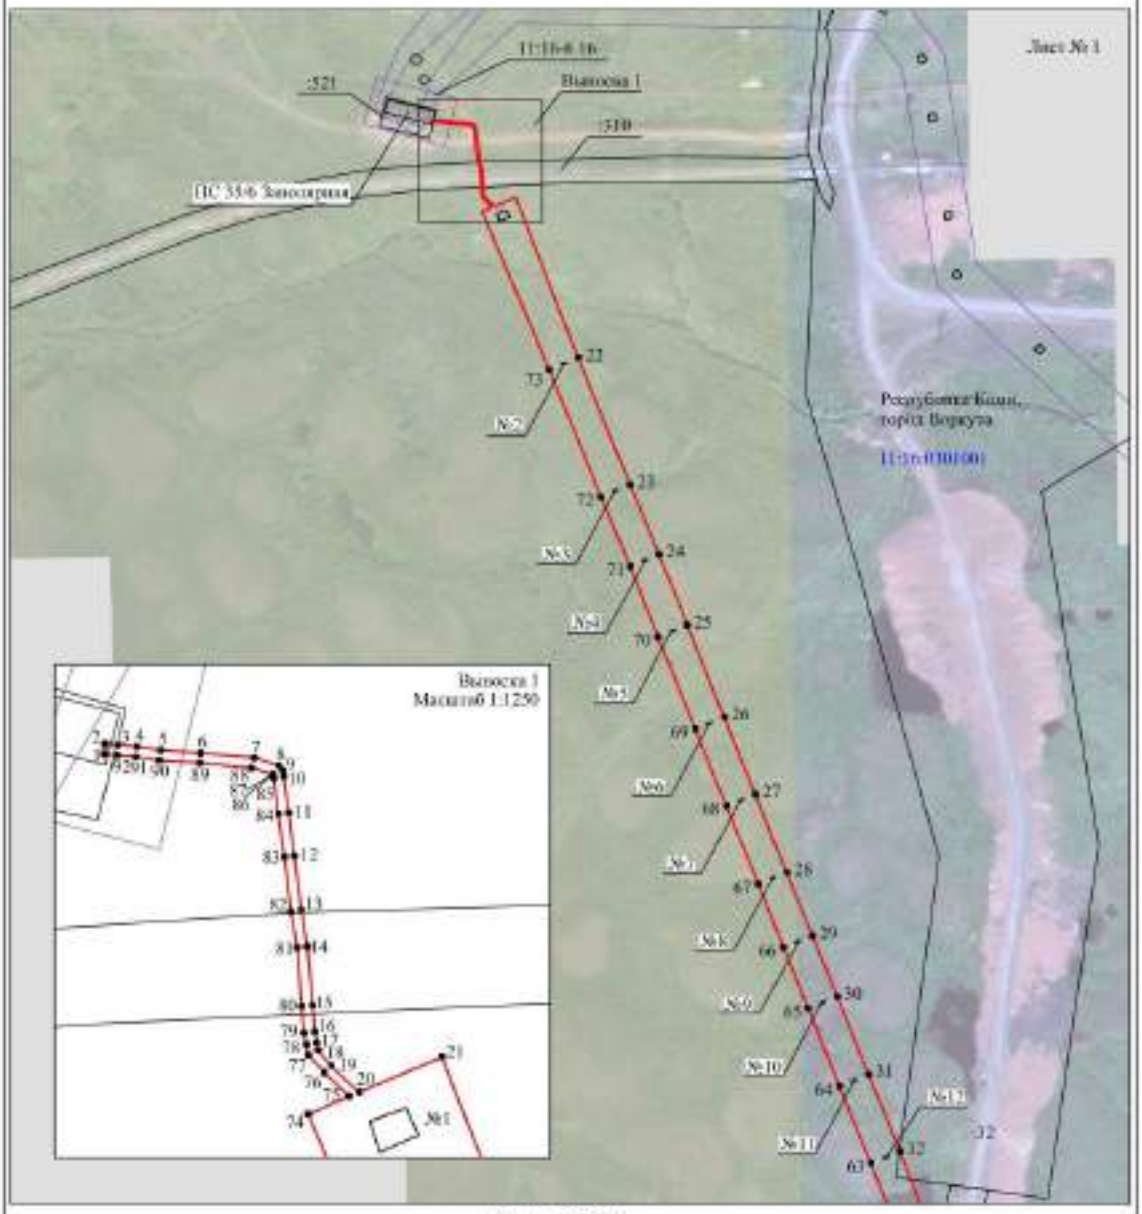


Масштаб 1:5000

Используемые условные знаки и обозначения:

№1	- номер опоры
	- граница публичного сервитута
	- граница кадастрового деления
	- граница населенного пункта
	- граница земельного участка, имеющегося в ЕГРН
	- граница ОКС, имеющихся в ЕГРН
	- граница охранной зоны, имеющейся в ЕГРН
11:00:0000000:34 :34	- кадастровый номер земельного участка, имеющегося в ЕГРН
11:00:0000000	- номер кадастрового квартала
1 •	- обозначение характерных точек границ

Схема расположения границ публичного сервитута объекта

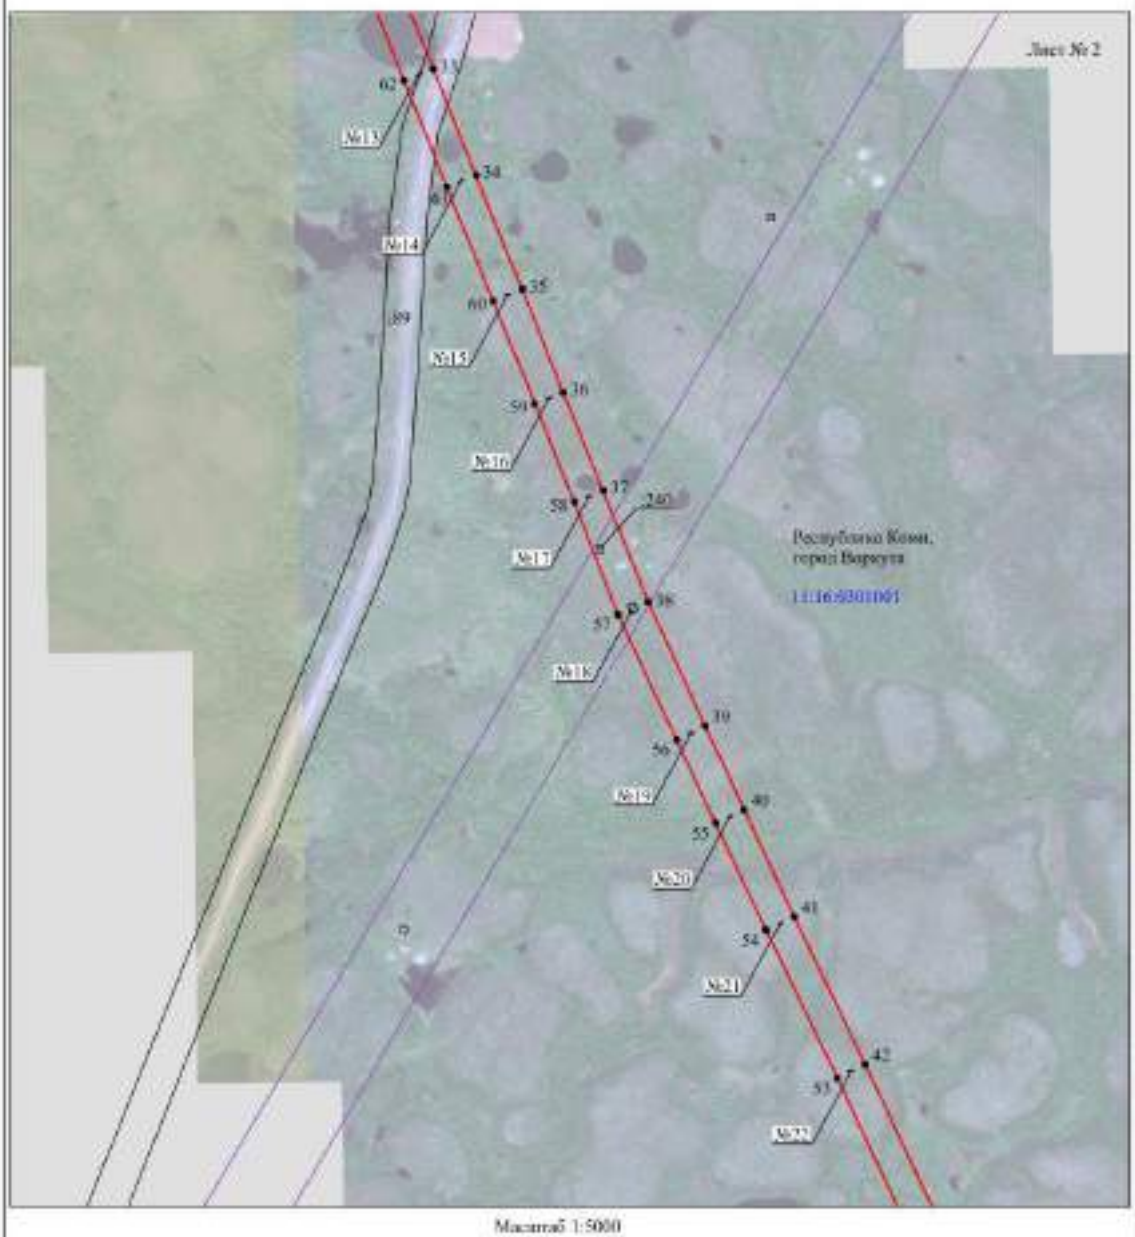

Масштаб 1:5000

Используемые условные знаки и обозначения:

№1	- номер опоры
	- граница публичного сервитута
	- граница кадастрового деления
	- граница населенного пункта
	- граница земельного участка, имеющегося в ЕГРН
	- граница ОКС, имеющихся в ЕГРН
	- граница охранной зоны, имеющейся в ЕГРН
11:00:0000000:34 :34	- кадастровый номер земельного участка, имеющегося в ЕГРН
11:00:0000000	- номер кадастрового квартала
1 •	- обозначение характерных точек границ

Схема расположения границ публичного сервитута объекта



Масштаб 1:5000

Используемые условные знаки и обозначения:

№1	- номер опоры
	- граница публичного сервитута
	- граница кадастрового деления
	- граница населенного пункта
	- граница земельного участка, имеющегося в ЕГРН
	- граница ОКС, имеющихся в ЕГРН
	- граница охранной зоны, имеющейся в ЕГРН
11:00:0000000:54 :34	- кадастровый номер земельного участка, имеющегося в ЕГРН
11:00:0000000	- номер кадастрового квартала
1 •	- обозначение характерных точек границ

ПОСТАНОВЛЕНИЕ АДМИНИСТРАЦИИ МУНИЦИПАЛЬНОГО ОБРАЗОВАНИЯ ГОРОДСКОГО ОКРУГА «ВОРКУТА» от 15 января 2024 года № 22

«О внесении изменений в постановление администрации муниципального образования городского округа «Воркута» от 09.10.2019 № 1470 «Об утверждении муниципальной программы муниципального образования городского округа «Воркута» «Энергосбережение и повышение энергоэффективности на территории муниципального образования городского округа «Воркута»

В соответствии со статьей 179 Бюджетного кодекса Российской Федерации, статьями 16, 17 Федерального закона от 06.10.2003 № 131-ФЗ «Об общих принципах организации местного самоуправления в Российской Федерации», статьей 8 Федерального закона от 23.11.2009 № 261-ФЗ «Об энергосбережении и о повышении энергетической эффективности и о внесении изменений в отдельные законодательные акты Российской Федерации», постановлением Правительства Российской Федерации от 11.02.2021 № 161 «Об утверждении требований к региональным и муниципальным программам в области энергосбережения и повышения энергетической эффективности и о признании утратившими силу некоторых актов Правительства Российской Федерации и отдельных положений некоторых актов Правительства Российской Федерации», статьей 52 Устава муниципального образования городского округа «Воркута», решением Совета муниципального образования городского округа «Воркута» от 22.12.2023 № 558 «О внесении изменений в решение Совета муниципального образования городского округа «Воркута» от 22 декабря 2022 года № 402 «О бюджете муниципального образования городского округа «Воркута» на 2023 год и плановый период 2024 и 2025 годов», постановлением администрации муниципального образования городского округа «Воркута» от 28.02.2018 № 298 «Об утверждении порядка разработки, реализации и оценки эффективности муниципальных программ и методических указаний по разработке и реализации муниципальных программ в муниципальном образовании городского округа «Воркута», администрация муниципального образования городского округа «Воркута»

П О С Т А Н О В Л Я Е Т:

1. Внести в приложение к постановлению администрации муниципального образования городского округа «Воркута» от 09.10.2019 № 1470 «Об утверждении муниципальной программы муниципального образования городского округа «Воркута» «Энергосбережение и повышение энергоэффективности на территории муниципального образования городского округа «Воркута» (далее – муниципальная программа) следующие изменения:

1.1 паспорт муниципальной программы изложить в редакции согласно приложению № 1 к настоящему постановлению;

1.2 таблицу № 5 муниципальной программы «Ресурсное обеспечение и прогнозная (справочная) оценка расходов бюджета МО ГО «Воркута» на реализацию целей муниципальной программы за счет всех источников финансирования» изложить в редакции согласно приложению № 2 к настоящему постановлению.

2. Настоящее постановление вступает в силу со дня официального опубликования, подлежит размещению на официальном сайте администрации муниципального образования городского округа «Воркута» в информационно-телекоммуникационной сети «Интернет».

3. Контроль за исполнением настоящего постановления возложить на заместителя руководителя администрации муниципального образования городского округа «Воркута» Ю.В. Слониса.

Врио главы городского округа «Воркута» -
руководителя администрации
городского округа «Воркута»
А.А. КАМКИН

Приложение № 1
к постановлению администрации
городского округа «Воркута»
от «15» января 2024г. № 22

ПАСПОРТ
муниципальной программы муниципального образования городского округа Воркута»
«Энергосбережение и повышение энергоэффективности на территории муниципального образования городского округа «Воркута»

Ответственный исполнитель муниципальной программы	Управление городского хозяйства и благоустройства администрации муниципального образования городского округа «Воркута» (далее – МО ГО «Воркута»)
Соисполнители программы	Управление образования администрации МО ГО «Воркута» (УПРО); Управление физической культуры и спорта администрации МО ГО «Воркута» (УФКиС); Управление культуры администрации МО ГО «Воркута» (УК); Администрация МО ГО «Воркута»
Участники программы	Муниципальные учреждения МО ГО «Воркута»; Муниципальные предприятия МО ГО «Воркута»; ООО «Водоканал»; ООО «Воркутинские ТЭЦ»; МУП «Северные тепловые сети»; АО «Воркутауголь»
Подпрограммы муниципальной Программы	-
Программно-целевые инструменты муниципальной программы	-
Цели муниципальной программы	Обеспечение эффективного и рационального использования энергетических ресурсов и снижение объемов потребления энергетических ресурсов на территории МО ГО «Воркута»
Задачи муниципальной программы	1) Реализация мероприятий по энергосбережению в организациях с участием муниципального образования и повышению энергетической эффективности этих организаций; 2) Реализация мероприятий по энергосбережению и повышению энергетической эффективности жилищного фонда; 3) Реализация мероприятий по энергосбережению и повышению энергетической эффективности систем коммунальной инфраструктуры; 4) Реализация мероприятий по увеличению использования в качестве источников энергии вторичных энергетических ресурсов и (или) возобновляемых источников энергии; 5) Реализация мероприятий по энергосбережению в транспортном комплексе и повышению его энергетической эффективности.
Целевые индикаторы и показатели муниципальной программы	а) Целевые показатели, характеризующие оснащенность приборами учета используемых энергетических ресурсов. б) Целевые показатели, характеризующие уровень использования источников тепловой энергии, функционирующих в режиме комбинированной выработки тепловой и электрической энергии, и (или) возобновляемых источников энергии.

	в) Целевые показатели в государственном (муниципальном) секторе. г) Целевые показатели в жилищном фонде. д) Целевые показатели в промышленности, энергетике и системах коммунальной инфраструктуры. е) Целевые показатели в транспортном комплексе.
Этапы и сроки реализации муниципальной программы	Срок реализации Программы - 2022-2025 годы
Объемы финансирования муниципальной программы	Общий объем финансирования Программы на 2022 – 2025 годы предусматривается в размере – 401 119 781,05 рублей. Прогнозный объем финансирования Программы по годам составляет: 2022 год – 203 990 162,67 руб.; 2023 год – 124 089 107,38 руб.; 2024 год – 72 712 572,00 руб.; 2025 год – 327 939,00 руб. В том числе: - за счет средств бюджета МО ГО «Воркута» – 1 153 636,61 руб.: 2022 год – 354 829,34 руб.; 2023 год – 358 296,27 руб.; 2024 год – 216 672,00 руб.; 2025 год – 223 839,00 руб. - за счет средств республиканского бюджета – 2 800 000,00 руб.: 2022 год – 1 200 000,00 руб.; 2023 год – 1 600 000,00 руб.; 2024 год – 0,00 руб.; 2025 год – 0,00 руб. - за счет средств федерального бюджета – 0,00 руб.: 2022 год – 0,00 руб.; 2023 год – 0,00 руб.; 2024 год – 0,00 руб.; 2025 год – 0,00 руб. - за счет внебюджетных источников финансирования – 146 644,44 руб.: 2022 год – 25 233,33 руб.; 2023 год – 121 411,11 руб.; 2024 год – 0,00 руб.; 2025 год – 0,00 руб. - за счет средств юридических лиц - 397 019 500,00 руб.: 2022 год – 202 410 100,00 руб.; 2023 год – 122 009 400,00 руб.; 2024 год – 72 495 900,00 руб.; 2025 год – 104 100,00 руб.
Ожидаемые результаты реализации муниципальной программы	Реализация Программы позволит к концу 2025 года достичь следующих конечных результатов: - доля многоквартирных домов, оснащенных коллективными (общедомовыми) приборами учета используемых энергетических ресурсов по видам коммунальных ресурсов в общем числе многоквартирных домов: электрическая энергия – 78 (%), тепловая энергия, горячее водоснабжение – 2 (%), холодное водоснабжение – 25 (%); - доля жилых, нежилых помещений в многоквартирных домах, жилых домах (домовладениях), оснащенных индивидуальными приборами учета используемых энергетических ресурсов по видам коммунальных ресурсов в общем количестве жилых, нежилых помещений в многоквартирных домах, жилых домах (домовладениях): электрическая энергия – 100 (%), тепловая энергия – 0 (%), горячее водоснабжение – 79 (%), холодное водоснабжение – 81 (%); - доля тепловой энергии, отпущенной в тепловые сети от источников тепловой энергии, функционирующих в режиме комбинированной выработки тепловой и электрической энергии, в общем объеме производства тепловой энергии в системах централизованного теплоснабжения 29 (%); - удельный расход тепловой энергии зданиями и помещениями учебно-воспитательного назначения 0,27 (Гкал/м2); - удельный расход электрической энергии зданиями и помещениями учебно-воспитательного назначения 22,69 (кВт·ч/м2); - объем потребления дизельного и иного топлива муниципальными учреждениями 1 293 (т); - объем потребления тепловой энергии муниципальными учреждениями 60 052 (Гкал); - объем потребления электрической энергии муниципальными учреждениями 6 880 978 (кВт.ч); - объем потребления воды муниципальными учреждениями 178523 (м3); - доля многоквартирных домов, имеющих класс энергетической эффективности «В» и выше: 0,04 (%); - удельный расход тепловой энергии в многоквартирных домах 0,3 (Гкал/м2); - удельный расход электрической энергии в многоквартирных домах 2,8 (кВт·ч/м2); - удельный расход холодной воды в многоквартирных домах (в расчете на 1 жителя) 35 (куб. м/чел); - удельный расход горячей воды в многоквартирных домах (в расчете на 1 жителя) 16 (куб. м/чел); - удельный расход топлива на отпуск электрической энергии тепловыми электростанциями 438,74 (г. ут/кВт·ч); - удельный расход топлива на отпущенную тепловую энергию с коллекторов тепловых электростанций 166,31 (кг. ут/Гкал); - удельный расход топлива на отпущенную с коллекторов котельных в тепловую сеть тепловую энергию 151,95 (кг. ут/Гкал); - доля потерь электрической энергии при ее передаче по распределительным сетям в общем объеме переданной электрической энергии 6,97 (%); - доля потерь тепловой энергии при ее передаче в общем объеме переданной тепловой энергии 20,96 (%); - доля энергоэффективных источников света в системах уличного освещения 100 (%); - заключение органами местного самоуправления и муниципальными учреждениями энергосервисных договоров (контрактов) до 9 шт. в год; - количество реализованных народных проектов в сфере образования до 2 шт. в год

Приложение № 2
к постановлению администрации
городского округа «Воркута»
от «15» января 2024г. № 22
Таблица № 5

Ресурсное обеспечение и прогнозная (справочная) оценка расходов бюджета МО ГО «Воркута» на реализацию целей муниципальной программы за счет всех источников финансирования

Статус	Наименование муниципальной программы, подпрограммы, ВЦП, основного мероприятия	Источник финансирования/ Ответственный исполнитель, соисполнители, участники	Оценка расходов (руб.)				
			Всего (нарастающим итогом с начала реализации программы)	2022 год	2023 год	2024 год	2025 год
1	2	3	4	5	6	7	8
Муниципальная программа	**«Энергосбережение и повышение энергоэффективности на территории муниципального образования городского округа «Воркута»**	**Всего, в том числе:**	**401 119 781,05**	**203 990 162,67**	**124 089 107,38**	**72 712 572,00**	**327 939,00**
		УГХиБ	120 974,00	31 576,00	14 398,00	37 500,00	37 500,00
		УК	500,00	0,00	500,00	0,00	0,00
		УПРО	3 477 175,56	1 548 486,67	1 928 688,89	0,00	0,00
		УФКиС	0,00	0,00	0,00	0,00	0,00
		Администрация МО ГО «Воркута»	501 631,49	0,00	136 120,49	179 172,00	186 339,00
		МУП	242 743 500,00	93 661 100,00	76 482 400,00	72 495 900,00	104 100,00
		прочие юридические лица	154 276 000,00	108 749 000,00	45 527 000,00	0,00	0,00
		федеральный бюджет, в том числе:	**0,00**	**0,00**	**0,00**	**0,00**	**0,00**
		республиканский бюджет Республики Коми, в том числе:	**2 800 000,00**	**1 200 000,00**	**1 600 000,00**	**0,00**	**0,00**
		УПРО	2 800 000,00	1 200 000,00	1 600 000,00	0,00	0,00
		бюджет МО ГО «Воркута», в том числе:	**1 153 636,61**	**354 829,34**	**358 296,27**	**216 672,00**	**223 839,00**
		УГХиБ	120 974,00	31 576,00	14 398,00	37 500,00	37 500,00
		УПРО	531 031,12	323 253,34	207 777,78	0,00	0,00
		Администрация МО ГО «Воркута»	501 631,49	0,00	136 120,49	179 172,00	186 339,00
		средства от приносящей доход деятельности, в том числе:	**146 644,44**	**25 233,33**	**121 411,11**	**0,00**	**0,00**
		УК (МБУ "Воркутинский муниципальный архив")	500,00	0,00	500,00	0,00	0,00
		УПРО	146 144,44	25 233,33	120 911,11	0,00	0,00
		юридические лица, в том числе:	**397 019 500,00**	**202 410 100,00**	**122 009 400,00**	**72 495 900,00**	**104 100,00**
		МУП «Оптика»	20 500,00	6 100,00	4 400,00	5 900,00	4 100,00
		МУП «ВХК»	785 000,00	250 000,00	260 000,00	175 000,00	100 000,00
		МУП «СТС»	241 938 000,00	93 405 000,00	76 218 000,00	72 315 000,00	0,00
		ООО «Водоканал»	4 574 000,00	2 286 000,00	2 288 000,00	0,00	0,00
		ООО «Комитеплоэнерго»	149 702 000,00	106 463 000,00	43 239 000,00	0,00	0,00
Основное мероприятие 1.1	Мероприятия по организации функционирования системы автоматизированного учета потребления органами местного самоуправления и муниципальными учреждениями энергетических ресурсов посредством обеспечения дистанционного сбора, анализа и передачи в адрес ресурсоснабжающих организаций соответствующих данных	Всего, в том числе:	0,00	0,00	0,00	0,00	0,00
		федеральный бюджет, в том числе:	0,00	0,00	0,00	0,00	0,00
		республиканский бюджет Республики Коми, в том числе:	0,00	0,00	0,00	0,00	0,00
		бюджет МО ГО «Воркута», в том числе:	0,00	0,00	0,00	0,00	0,00
		средства от приносящей доход деятельности, в том числе:	0,00	0,00	0,00	0,00	0,00
		юридические лица, в том числе:	0,00	0,00	0,00	0,00	0,00
Основное мероприятие 1.2	Энергосбережение в организациях с участием муниципального образования и повышение энергетической эффективности этих организаций	Всего, в том числе:	4 749 807,05	1 804 586,67	2 294 709,38	360 072,00	290 439,00
		федеральный бюджет, в том числе:	0,00	0,00	0,00	0,00	0,00
		республиканский бюджет Республики Коми, в том числе:	2 800 000,00	1 200 000,00	1 600 000,00	0,00	0,00
		УПРО	2 800 000,00	1 200 000,00	1 600 000,00	0,00	0,00
		бюджет МО ГО «Воркута», в том числе:	1 032 662,61	323 253,34	343 898,27	179 172,00	186 339,00
		УПРО	531 031,12	323 253,34	207 777,78	0,00	0,00
		Администрация МО ГО «Воркута»	501 631,49	0,00	136 120,49	179 172,00	186 339,00
		средства от приносящей доход деятельности, в том числе:	146 644,44	25 233,33	121 411,11	0,00	0,00

		УК (МБУ "Воркутинский муниципальный архив")	500,00	0,00	500,00	0,00	0,00
		УПРО	146 144,44	25 233,33	120 911,11	0,00	0,00
		юридические лица, в том числе:	770 500,00	256 100,00	229 400,00	180 900,00	104 100,00
		МУП «Оптика»	20 500,00	6 100,00	4 400,00	5 900,00	4 100,00
		МУП «ВХК»	750 000,00	250 000,00	225 000,00	175 000,00	100 000,00
Основное мероприятие 1.3	Информационное обеспечение мероприятий муниципальной программы, в том числе информирование потребителей энергетических ресурсов об указанных мероприятиях и о способах энергосбережения и повышения энергетической эффективности	Всего, в том числе:	0,00	0,00	0,00	0,00	0,00
		федеральный бюджет, в том числе:	0,00	0,00	0,00	0,00	0,00
		республиканский бюджет Республики Коми, в том числе:	0,00	0,00	0,00	0,00	0,00
		бюджет МО ГО «Воркута», в том числе:	0,00	0,00	0,00	0,00	0,00
		средства от приносящей доход деятельности, в том числе:	0,00	0,00	0,00	0,00	0,00
		юридические лица, в том числе:	0,00	0,00	0,00	0,00	0,00
Основное мероприятие 2.1	Энергосбережение и повышение энергетической эффективности жилищного фонда, в том числе проведение энергоэффективного капитального ремонта общего имущества в многоквартирных домах	Всего, в том числе:	0,00	0,00	0,00	0,00	0,00
		федеральный бюджет, в том числе:	0,00	0,00	0,00	0,00	0,00
		республиканский бюджет Республики Коми, в том числе:	0,00	0,00	0,00	0,00	0,00
		бюджет МО ГО «Воркута», в том числе:	0,00	0,00	0,00	0,00	0,00
		средства от приносящей доход деятельности, в том числе:	0,00	0,00	0,00	0,00	0,00
		юридические лица, в том числе:	0,00	0,00	0,00	0,00	0,00
Основное мероприятие 2.2	Оснащение приборами учета используемых энергетических ресурсов в жилищном фонде, в том числе с использованием интеллектуальных приборов учета, автоматизированных систем и систем диспетчеризации	Всего, в том числе:	4 120 974,00	2 031 576,00	2 014 398,00	37 500,00	37 500,00
		федеральный бюджет, в том числе:	0,00	0,00	0,00	0,00	0,00
		республиканский бюджет Республики Коми, в том числе:	0,00	0,00	0,00	0,00	0,00
		бюджет МО ГО «Воркута», в том числе:	120 974,00	31 576,00	14 398,00	37 500,00	37 500,00
		УГХиБ	120 974,00	31 576,00	14 398,00	37 500,00	37 500,00
		средства от приносящей доход деятельности, в том числе:	0,00	0,00	0,00	0,00	0,00
		юридические лица, в том числе:	4 000 000,00	2 000 000,00	2 000 000,00	0,00	0,00
		ООО «Водоканал»	4 000 000,00	2 000 000,00	2 000 000,00	0,00	0,00
Основное мероприятие 2.3	Информирование потребителей о требованиях в сфере повышения энергетической эффективности и энергосбережения, предъявляемых к собственникам помещений в многоквартирных домах, пропаганда энергосбережения	Всего, в том числе:	0,00	0,00	0,00	0,00	0,00
		федеральный бюджет, в том числе:	0,00	0,00	0,00	0,00	0,00
		республиканский бюджет Республики Коми, в том числе:	0,00	0,00	0,00	0,00	0,00
		бюджет МО ГО «Воркута», в том числе:	0,00	0,00	0,00	0,00	0,00
		средства от приносящей доход деятельности, в том числе:	0,00	0,00	0,00	0,00	0,00
		юридические лица, в том числе:	0,00	0,00	0,00	0,00	0,00
Основное мероприятие 3.1	Энергосбережение и повышение энергетической эффективности систем коммунальной инфраструктуры, в том числе мероприятия, направленные на развитие жилищно-коммунального хозяйства	Всего, в том числе:	392 214 000,00	200 154 000,00	119 745 000,00	72 315 000,00	0,00
		федеральный бюджет, в том числе:	0,00	0,00	0,00	0,00	0,00
		республиканский бюджет Республики Коми, в том числе:	0,00	0,00	0,00	0,00	0,00
		бюджет МО ГО «Воркута», в том числе:	0,00	0,00	0,00	0,00	0,00
		средства от приносящей доход деятельности, в том числе:	0,00	0,00	0,00	0,00	0,00
		юридические лица, в том числе:	392 214 000,00	200 154 000,00	119 745 000,00	72 315 000,00	0,00
		МУП «СТС»	241 938 000,00	93 405 000,00	76 218 000,00	72 315 000,00	0,00
		ООО «Водоканал»	574 000,00	286 000,00	288 000,00	0,00	0,00
		ООО «Комитеплоэнерго»	149 702 000,00	106 463 000,00	43 239 000,00	0,00	0,00
Основное мероприятие 3.2	Выявление бесхозяйных объектов недвижимого имущества, используемых для передачи энергетических ресурсов (включая газоснабжение, тепло- и электроснабжение), организация постановки таких объектов на учет в качестве бесхозяйных объектов недвижимого имущества и последующее признание права муниципальной собственности на такие бесхозяйные объекты недвижимого имущества, а также по организация управления бесхозяйными объектами недвижимого имущества, используемыми для передачи энергетических ресурсов, с момента выявления таких объектов, в том числе определению источника компенсации возникающих при их	Всего, в том числе:	0,00	0,00	0,00	0,00	0,00
		федеральный бюджет, в том числе:	0,00	0,00	0,00	0,00	0,00
		республиканский бюджет Республики Коми, в том числе:	0,00	0,00	0,00	0,00	0,00
		бюджет МО ГО «Воркута», в том числе:	0,00	0,00	0,00	0,00	0,00
		средства от приносящей доход деятельности, в том числе:	0,00	0,00	0,00	0,00	0,00
		юридические лица, в том числе:	0,00	0,00	0,00	0,00	0,00

	эксплуатации нормативных потерь энергетических ресурсов (включая тепловую энергию, электрическую энергию), в частности за счет включения расходов на компенсацию указанных потерь в тариф организации, управляющей такими объектами, в соответствии с законодательством Российской Федерации						
Основное мероприятие 3.3	Проведение мероприятий по повышению энергетической эффективности объектов наружного освещения	Всего, в том числе:	0,00	0,00	0,00	0,00	0,00
		федеральный бюджет, в том числе:	0,00	0,00	0,00	0,00	0,00
		республиканский бюджет Республики Коми, в том числе:	0,00	0,00	0,00	0,00	0,00
		бюджет МО ГО «Воркута», в том числе:	0,00	0,00	0,00	0,00	0,00
		средства от приносящей доход деятельности, в том числе:	0,00	0,00	0,00	0,00	0,00
		юридические лица, в том числе:	0,00	0,00	0,00	0,00	0,00
Основное мероприятие 3.4	Стимулирование производителей и потребителей энергетических ресурсов, организаций, осуществляющих передачу энергетических ресурсов, к проведению мероприятий по энергосбережению, повышению энергетической эффективности и сокращению потерь энергетических ресурсов	Всего, в том числе:	0,00	0,00	0,00	0,00	0,00
		федеральный бюджет, в том числе:	0,00	0,00	0,00	0,00	0,00
		республиканский бюджет Республики Коми, в том числе:	0,00	0,00	0,00	0,00	0,00
		бюджет МО ГО «Воркута», в том числе:	0,00	0,00	0,00	0,00	0,00
		средства от приносящей доход деятельности, в том числе:	0,00	0,00	0,00	0,00	0,00
		юридические лица, в том числе:	0,00	0,00	0,00	0,00	0,00
Основное мероприятие 4.1	Увеличение количества случаев использования в качестве источников энергии вторичных энергетических ресурсов и (или) возобновляемых источников энергии	Всего, в том числе:	0,00	0,00	0,00	0,00	0,00
		федеральный бюджет, в том числе:	0,00	0,00	0,00	0,00	0,00
		республиканский бюджет Республики Коми, в том числе:	0,00	0,00	0,00	0,00	0,00
		бюджет МО ГО «Воркута», в том числе:	0,00	0,00	0,00	0,00	0,00
		средства от приносящей доход деятельности, в том числе:	0,00	0,00	0,00	0,00	0,00
		юридические лица, в том числе:	0,00	0,00	0,00	0,00	0,00
Основное мероприятие 5.1	Энергосбережение в транспортном комплексе и повышение его энергетической эффективности, в том числе замещение бензина и дизельного топлива, используемых транспортными средствами в качестве моторного топлива, альтернативными видами моторного топлива с учетом доступности использования, близости расположения к источникам природного газа, газовых смесей, электрической энергии, иных альтернативных видов моторного топлива и экономической целесообразности такого замещения	Всего, в том числе:	35 000,00	0,00	35 000,00	0,00	0,00
		федеральный бюджет, в том числе:	0,00	0,00	0,00	0,00	0,00
		республиканский бюджет Республики Коми, в том числе:	0,00	0,00	0,00	0,00	0,00
		бюджет МО ГО «Воркута», в том числе:	0,00	0,00	0,00	0,00	0,00
		средства от приносящей доход деятельности, в том числе:	0,00	0,00	0,00	0,00	0,00
		юридические лица, в том числе:	35 000,00	0,00	35 000,00	0,00	0,00
		МУП «ВХК»	35 000,00	0,00	35 000,00	0,00	0,00

ПОСТАНОВЛЕНИЕ АДМИНИСТРАЦИИ МУНИЦИПАЛЬНОГО ОБРАЗОВАНИЯ ГОРОДСКОГО ОКРУГА «ВОРКУТА» от 15 января 2024 года № 23

«О внесении изменений в постановление администрации муниципального образования городского округа «Воркута» от 26.12.2020 № 1605 «Об утверждении муниципальной программы муниципального образования городского округа «Воркута» «Повышение комфортности проживания граждан на территории муниципального образования городского округа «Воркута»

В соответствии со статьей 179 Бюджетного кодекса Российской Федерации, статьями 16, 17 Федерального закона от 06.10.2003 № 131-ФЗ «Об общих принципах организации местного самоуправления в Российской Федерации», статьей 52 Устава муниципального образования городского округа «Воркута», решением Совета муниципального образования городского округа «Воркута» от 22.12.2023 № 558 «О внесении изменений в решение Совета муниципального образования городского округа «Воркута» от 22 декабря 2022 года № 402 «О бюджете муниципального образования городского округа «Воркута» на 2023 год и плановый период 2024 и 2025 годов», постановлением администрации муниципального образования городского округа «Воркута» от 28.02.2018 № 298 «Об утверждении порядка разработки, реализации и оценки эффективности муниципальных программ и методических указаний по разработке и реализации муниципальных программ в муниципальном образовании городского округа «Воркута», администрация муниципального образования городского округа «Воркута»

П О С Т А Н О В Л Я Е Т:

1. Внести в постановление администрации муниципального образования городского округа «Воркута» от 26.12.2020 № 1605 «Об утверждении муниципальной программы муниципального образования городского округа «Воркута» «Повышение комфортности проживания граждан на территории муниципального образования городского округа «Воркута» (далее – муниципальная программа) следующие изменения:

1.1 паспорт муниципальной программы изложить в редакции согласно приложению № 1 к настоящему постановлению;

1.2 паспорт подпрограммы 1 «Обеспечение предоставления качественных услуг ЖКХ и улучшение условий проживания граждан» изложить в редакции согласно приложению № 2 к настоящему постановлению;

1.3 паспорт подпрограммы 2 «Формирование комфортной городской среды» изложить в редакции согласно приложению № 3 к настоящему постановлению;

1.4 паспорт подпрограммы 3 «Развитие транспортной системы» изложить в редакции согласно приложению № 4 к настоящему постановлению;

1.5 паспорт подпрограммы 5 «Обеспечение реализации муниципальной программы» изложить в редакции согласно приложению № 5 к настоящему постановлению;

1.6 таблицу № 3 «Перечень и сведения о целевых индикаторах и показателях муниципальной программы» изложить в редакции согласно приложению № 6 к настоящему постановлению;

1.7 таблицу № 5 «Ресурсное обеспечение и прогнозная (справочная) оценка расходов бюджета МО ГО «Воркута» на реализацию целей муниципальной программы за счет всех источников финансирования» изложить в редакции согласно приложению № 7 к настоящему постановлению;

1.8 таблицу № 6 «Прогноз сводных показателей муниципальных заданий на оказание муниципальных услуг (работ) муниципальными учреждениями МО ГО «Воркута» по муниципальной программе» изложить в редакции согласно приложению № 8 к настоящему постановлению.

2. Настоящее постановление вступает в силу со дня официального опубликования, подлежит размещению на официальном сайте администрации муниципального образования городского округа «Воркута» в информационно-телекоммуникационной сети «Интернет».

3. Контроль за исполнением настоящего постановления возложить на заместителя руководителя администрации муниципального образования городского округа «Воркута» Ю.В. Слониса.

Врио главы городского округа «Воркута» -
руководителя администрации
городского округа «Воркута»
А.А. КАМКИН

Приложение № 1
к постановлению администрации
городского округа «Воркута»
от «15» января 2024 г. № 23

Муниципальная программа
муниципального образования городского округа «Воркута»
«Повышение комфортности проживания граждан на территории муниципального образования городского округа «Воркута»

ПАСПОРТ
муниципальной программы муниципального образования городского округа Воркута»
«Повышение комфортности проживания граждан на территории муниципального образования городского округа «Воркута»

Ответственный исполнитель муниципальной программы	Управление городского хозяйства и благоустройства администрации муниципального образования городского округа «Воркута» (далее – МО ГО «Воркута»)
Соисполнители программы	Комитет по управлению муниципальным имуществом администрации МО ГО «Воркута» (КУМИ); Финансовое управление администрации МО ГО «Воркута» (ФУ); Управление образования администрации МО ГО «Воркута» (УПРО); Администрация МО ГО «Воркута»
Участники программы	Муниципальное бюджетное учреждение «Специализированное дорожное управление» (МБУ «СДУ»); Муниципальное бюджетное учреждение «Благоустройство общественных территорий» (МБУ «БОТ»); Муниципальное казенное учреждение «Специализированная похоронная служба» (МКУ «СпПС»); Муниципальное казенное учреждение «Технический контроль» (МКУ «Техконтроль»)
Подпрограммы муниципальной Программы	1. Обеспечение предоставления качественных услуг ЖКХ и улучшение условий проживания граждан. 2. Формирование комфортной городской среды. 3. Развитие транспортной системы. 4. Обеспечение безопасности дорожного движения. 5. Обеспечение реализации муниципальной программы.
Программно-целевые инструменты муниципальной программы	-

Цели муниципальной программы	Улучшение условий и комфортности проживания граждан на территории МО ГО «Воркута»
Задачи муниципальной программы	1. Создание условий обеспечения качественными и доступными услугами ЖКХ, доступным и комфортным жильем населения. 2. Повышение уровня комплексного благоустройства территории муниципального образования городского округа «Воркута». 3. Создание условий для улучшения транспортной инфраструктуры. 4. Снижение количества лиц, погибших в результате дорожно-транспортных происшествий.
Целевые индикаторы и показатели муниципальной программы	- Доля аварийного жилищного фонда в общем количестве многоквартирных домов городского округа «Воркута»; - Общий уровень благоустройства территории МО ГО «Воркута»; - Доля протяженности автомобильных дорог общего пользования местного значения, отвечающих нормативным требованиям, в общей протяженности автомобильных дорог общего пользования местного значения; - Число погибших в результате дорожно-транспортных происшествий на 100 тыс. человек населения
Этапы и сроки реализации муниципальной программы	Срок реализации Программы - 2021-2025 годы
Объемы финансирования муниципальной программы	Общий объем финансирования Программы на 2021 – 2025 годы предусматривается в размере – 4 233 355 114,83 рублей. Прогнозный объем финансирования Программы по годам составляет: 2021 год – 1 074 030 651,56 руб.; 2022 год – 1 263 566 447,41 руб.; 2023 год – 1 020 169 291,86 руб.; 2024 год – 446 818 900,00 руб.; 2025 год – 428 769 824,00 руб. В том числе: - за счет средств бюджета МО ГО «Воркута» – 1 967 515 052,45 руб.: 2021 год – 411 836 176,95 руб.; 2022 год – 417 264 062,94 руб.; 2023 год – 482 126 212,56 руб.; 2024 год – 319 778 900,00 руб.; 2025 год – 336 509 700,00 руб. - за счет средств республиканского бюджета – 1 937 012 128,56 руб.: 2021 год – 575 305 420,00 руб.; 2022 год – 746 452 077,44 руб.; 2023 год – 430 703 152,58 руб.; 2024 год – 92 291 354,54 руб.; 2025 год – 92 260 124,00 руб. - за счет средств федерального бюджета – 128 337 105,49 руб.: 2021 год – 31 448 615,32 руб.; 2022 год – 28 445 492,23 руб.; 2023 год – 33 694 352,48 руб.; 2024 год – 34 748 645,46 руб.; 2025 год – 0,00 руб. - за счет средств Фонда содействия реформированию ЖКХ (ППК «Фонд развития территорий) – 200 490 828,33 руб.: 2021 год – 55 440 439,29 руб.; 2022 год – 71 404 814,80 руб.; 2023 год – 73 645 574,24 руб.; 2024 год – 0,00 руб.; 2025 год – 0,00 руб.
Ожидаемые результаты реализации муниципальной программы	В течение срока реализации Программы комплекс мер позволит обеспечить комфортные условия проживания населения на территории МО ГО «Воркута» и достичь к концу 2025 года следующих конечных результатов: - уменьшение доли аварийного жилищного фонда в общем количестве многоквартирных домов МО ГО «Воркута» до 1,5%; - повышение общего уровня благоустройства территории МО ГО «Воркута» до 40%; - увеличение доли протяженности автомобильных дорог общего пользования местного значения, отвечающих нормативным требованиям, в общей протяженности автомобильных дорог общего пользования местного значения до 37,1%; - отсутствие погибших в результате дорожно-транспортных происшествий.

Приложение № 2
к постановлению администрации
городского округа «Воркута»
от «15» января 2024 г. № 23

ПАСПОРТ ПОДПРОГРАММЫ 1
«Обеспечение предоставления качественных услуг ЖКХ и улучшение условий проживания граждан»

Ответственный исполнитель подпрограммы	Управление городского хозяйства и благоустройства администрации МО ГО «Воркута»
Участники подпрограммы (по согласованию)	-
Программно-целевые инструменты подпрограммы	-
Цели подпрограммы	Создание условий обеспечения качественными и доступными услугами ЖКХ, доступным и комфортным жильем населения
Задачи подпрограммы	1. Обеспечение надежного и качественного предоставления услуг ЖКХ; 2. Улучшение условий проживания граждан; 3. Переселение граждан из аварийного жилищного фонда
Целевые индикаторы и показатели подпрограммы	Уровень возмещения выпадающих доходов организациям, осуществляющим централизованное отопление пустующего муниципального жилищного фонда в соответствии с заключенными договорами, %; Уровень оплаты предъявленных исполнительных документов по содержанию и отоплению пустующего муниципального жилого и нежилого фонда, %; Обеспеченность нормативным запасом топлива муниципальных котельных до конца отопительного сезона 2020-2021 годов, %; Размер просроченной задолженности по выплате выходных пособий и (или) по оплате труда лиц, работающих или

	работавших по трудовому договору в МУП «СТС», млн. руб.; Передача материальных запасов (комплектующих) и затрат на разработку ПСД по акту приема-передачи в МУП «СТС» для дальнейшего технического перевооружения блочной модульной котельной в районе мкр. Советский г. Воркуты, да/нет; Количество объектов инженерной инфраструктуры, подготовленных к началу отопительного периода с использованием иных межбюджетных трансфертов, имеющих целевое значение, ед.; Отсутствие просроченной задолженности по выплате выходных пособий и (или) по оплате труда лиц, работающих или работавших по трудовому договору в МУП «Полигон» в марте-апреле, сентябре-октябре 2023 года, да/нет; Отсутствие решения арбитражного суда о введении процедур банкротства в отношении МУП «Полигон», да/нет Количество капитально отремонтированных сооружений водохозяйственного комплекса, ед.; Количество приобретенных (отремонтированных) жилых помещений для предоставления детям-сиротам и детям, оставшимся без попечения родителей, лицам из их числа, шт.; Численность детей-сирот и лиц из их числа, обеспеченных за счет приобретенных (отремонтированных) жилых помещений, чел.; Уровень оплаты предъявленных исполнительных документов по ремонту муниципального жилищного фонда для предоставления детям-сиротам и детям, оставшимся без попечения родителей, лицам из их числа, %; Количество отремонтированных жилых помещений, закрепленных за детьми-сиротами и детьми, оставшимися без попечения родителей, лицами из их числа, шт.; Количество документов территориального планирования (генеральных планов), утвержденных органами местного самоуправления, шт.; Количество документов градостроительного зонирования (правил землепользования и застройки), утвержденных органами местного самоуправления, шт.; Уровень оплаты предъявленных исполнительных документов по взысканию задолженности по подготовке изменений в генеральный план, %; Количество граждан, расселенных из аварийного жилищного фонда, чел.; Площадь расселенного аварийного жилищного фонда, кв.м; Количество отремонтированных жилых помещений пустующего муниципального жилищного фонда, шт.; Уровень оплаты предъявленных исполнительных документов по капитальному ремонту, ремонту муниципального жилищного жилфонда, %; Количество снесенных аварийных домов, шт.; Количество аварийных домов, снятых с кадастрового учета, шт.; Количество собственников жилых помещений в аварийных домах, получивших возмещение, чел.; Уровень оплаты предъявленных исполнительных документов по переселению граждан из аварийного жилищного фонда, %
Этапы и сроки реализации подпрограммы	2021 - 2025 годы
Объемы финансирования подпрограммы	Общий объем финансирования Подпрограммы на 2021 – 2025 годы предусматривается в размере – 1 684 170 867,70 рублей. Прогнозный объем финансирования Подпрограммы по годам составляет: 2021 год – 647 728 945,68 руб.; 2022 год – 656 923 052,87 руб.; 2023 год – 375 186 827,15 руб.; 2024 год – 2 166 021,00 руб.; 2025 год – 2 166 021,00 руб. В том числе: - за счет средств бюджета МО ГО «Воркута» – 148 884 888,57 руб.: 2021 год – 103 458 693,20 руб.; 2022 год – 6 495 786,92 руб.; 2023 год – 38 930 408,45 руб.; 2024 год – 0,00 руб.; 2025 год – 0,00 руб. - за счет средств республиканского бюджета – 1 334 795 150,80 руб.: 2021 год – 488 829 813,19 руб.; 2022 год – 579 022 451,15 руб.; 2023 год – 262 610 844,46 руб.; 2024 год – 2 166 021,00 руб.; 2025 год – 2 166 021,00 руб. - за счет средств федерального бюджета – 0,00 руб.: 2021 год – 0,00 руб.; 2022 год – 0,00 руб.; 2023 год – 0,00 руб.; 2024 год – 0,00 руб.; 2025 год – 0,00 руб. - за счет средств Фонда содействия реформированию ЖКХ (ППК «Фонд развития территорий») – 200 490 828,33 руб.: 2021 год – 55 440 439,29 руб.; 2022 год – 71 404 814,80 руб.; 2023 год – 73 645 574,24 руб.; 2024 год – 0,00 руб.; 2025 год – 0,00 руб.
Ожидаемые результаты реализации подпрограммы	В результате реализации мероприятий подпрограммы ожидается: - сохранение доступности коммунальных и бытовых услуг для населения; - обеспечение подготовки объектов ЖКХ к осенне-зимнему периоду; - снижение уровня износа жилого фонда и объектов коммунальной инфраструктуры, повышение качества жилищно-коммунальных услуг за счет проведения ремонтов; - создание комфортных и безопасных условий для проживания граждан.

Приложение № 3
к постановлению администрации
городского округа «Воркута»
от «15» января 2024 г. № 23

ПАСПОРТ ПОДПРОГРАММЫ 2
«Формирование комфортной городской среды»

Ответственный исполнитель подпрограммы	Управление городского хозяйства и благоустройства администрации МО ГО «Воркута»

Участники подпрограммы (по согласованию)	Муниципальное бюджетное учреждение «Специализированное дорожное управление» (МБУ «СДУ»); Муниципальное казенное учреждение «Специализированная похоронная служба» (МКУ «СпПС»); Муниципальное бюджетное учреждение «Благоустройство общественных территорий (МБУ «БОТ»)
Программно-целевые инструменты подпрограммы	-
Цели подпрограммы	Повышение уровня комплексного благоустройства территории муниципального образования городского округа «Воркута»
Задачи подпрограммы	1. Повышение уровня вовлеченности заинтересованных граждан, организаций в реализацию мероприятий по благоустройству; 2. Проведение мероприятий по благоустройству территорий в соответствии с едиными требованиями; 3. Обеспечение содержания объектов благоустройства
Целевые индикаторы и показатели подпрограммы	Количество мероприятий/публикаций, направленных на информирование граждан о реализации проектов по благоустройству, ед.; Доля проектов благоустройства, реализованных с финансовым и/или трудовым участием граждан и организаций, в общем количестве реализованных проектов благоустройства, %; Количество реализованных проектов по благоустройству дворовых территорий, ед.; Количество реализованных проектов по благоустройству общественных территорий, ед.; Количество реализованных мероприятий по благоустройству территорий, ед.; Количество наказов избирателей в сфере благоустройства, исполненных за счет средств иных межбюджетных трансфертов, имеющих целевое назначение, в соответствующем финансовом году, ед.; Количество реализованных народных проектов в сфере благоустройства, ед.; Выполнение запланированных мероприятий по праздничному оформлению города, %; Протяженность сети наружного освещения, км; Площадь объектов благоустройства и озеленения, тыс. кв.м; Выполнение запланированного комплекса мероприятий по содержанию объектов благоустройства, %; Обеспечение предоставления гарантированного перечня услуг по погребению, %; Выполнение перечня работ по содержанию общественных кладбищ, % Обеспечение транспортировки тел (останков) умерших, % Количество эвакуированных длительно хранящихся, разукомплектованных и брошенных (бесхозяйных) транспортных средств, шт.; Количество отловленных животных без владельцев, шт.; Количество животных без владельцев, содержащихся в пункте временного содержания, шт.; Соответствие содержания и обслуживания муниципальных объектов санитарным нормам, правилам пожарной безопасности, бесперебойное тепло-, водо-, энергообеспечение, безаварийная работа инженерных систем и оборудования, %
Этапы и сроки реализации подпрограммы	2021 - 2025 годы
Объемы финансирования подпрограммы	Общий объем финансирования Подпрограммы на 2021 – 2025 годы предусматривается в размере – 839 367 972,14 рублей. Прогнозный объем финансирования Подпрограммы по годам составляет: 2021 год – 119 551 093,01 руб.; 2022 год – 176 143 147,66 руб.; 2023 год – 215 835 313,52 руб.; 2024 год – 181 312 151,20 руб.; 2025 год – 146 526 266,75 руб. В том числе: - за счет средств бюджета МО ГО «Воркута» – 508 001 320,43 руб.: 2021 год – 53 493 198,90 руб.; 2022 год – 112 368 150,66 руб.; 2023 год – 126 145 882,92 руб.; 2024 год – 108 015 663,20 руб.; 2025 год – 107 978 424,75 руб. - за счет средств республиканского бюджета – 203 029 546,22 руб.: 2021 год – 34 609 278,79 руб.; 2022 год – 35 329 504,77 руб.; 2023 год – 55 995 078,12 руб.; 2024 год – 38 547 842,54 руб.; 2025 год – 38 547 842,00 руб. - за счет средств федерального бюджета – 128 337 105,49 руб.: 2021 год – 31 448 615,32 руб.; 2022 год – 28 445 492,23 руб.; 2023 год – 33 694 352,48 руб.; 2024 год – 34 748 645,46 руб.; 2025 год – 0,00 руб.
Ожидаемые результаты реализации подпрограммы	В результате реализации мероприятий подпрограммы ожидается: - повышение эффективности принятых проектных решений и удовлетворенность граждан и организаций от взаимовыгодного сотрудничества, а также качеством выполненных работ по благоустройству в результате привлечения граждан и организаций к разработке и реализации проектов благоустройства территорий, - улучшение внешнего облика городского округа, снижение физического износа элементов благоустройства за счет реализации проектов по благоустройству; - поддержание санитарного состояния общественных территорий в соответствии с нормативными требованиями.

Приложение № 4
к постановлению администрации
городского округа «Воркута»
от «15» января 2024 г. № 23

ПАСПОРТ ПОДПРОГРАММЫ 3
«Развитие транспортной системы»

Ответственный исполнитель подпрограммы	Управление городского хозяйства и благоустройства администрации МО ГО «Воркута»
Участники подпрограммы (по согласованию)	Муниципальное бюджетное учреждение «Специализированное дорожное управление» (МБУ «СДУ»)
Программно-целевые инструменты подпрограммы	-

Цели подпрограммы	Создание условий для улучшения транспортной инфраструктуры
Задача подпрограммы	1. Содержание объектов дорожного хозяйства в соответствии с нормативными требованиями; 2. Обеспечение эффективности функционирования общественного транспорта
Целевые индикаторы и показатели подпрограммы	Доля протяженности автомобильных дорог общего пользования местного значения, отвечающих нормативным требованиям, в общей протяженности автомобильных дорог общего пользования местного значения, %; Количество и протяженность искусственных дорожных сооружений в составе автомобильных дорог общего пользования, п.м.; Протяженность автомобильных дорог общего пользования, км; Выполнение запланированного комплекса мероприятий по содержанию автомобильных дорог местного значения и улиц, %; Площадь отремонтированного асфальтового покрытия дорог местного значения и улиц, тыс.кв.м; Площадь отремонтированных тротуаров, тыс.кв.м; Протяженность установленного (замененного) бордюрного камня, п.м.; Количество проведенных экспертиз, диагностик, оценок технического состояния автомобильных дорог и мостовых сооружений, иных документов в сфере дорожного хозяйства, ед.; Количество единиц приобретенной дорожно-строительной и коммунальной техники, шт.; Количество реализованных народных проектов в сфере дорожного хозяйства, ед.; Обеспечено приведение в нормативное состояние автомобильных дорог общего пользования местного значения, задействованных в маршрутах движения школьных автобусов, в результате завершения капитального ремонта, ремонта на них (км); Доля обслуживаемых автобусных муниципальных маршрутов пассажирских перевозок в общем количестве муниципальных маршрутов, %; Уровень оплаты предъявленных исполнительных документов по организации пассажирских перевозок, %; Обеспечено достижение запланированной доли выполненных рейсов от установленных контрактами рейсов по муниципальным маршрутам регулярных перевозок пассажиров и багажа по регулируемым тарифам, подтвержденных данными Единой региональной системы по управлению пассажирским автомобильным транспортом Республики Коми, %; Обеспечено достижение запланированной доли транспортных средств, на которых прием платы за проезд и провоз багажа по муниципальным маршрутам регулярных перевозок по регулируемым тарифам осуществляется с использованием бесконтактных материальных носителей, совместимых с платежными системами безналичной оплаты, от общего количества транспортных средств, осуществляющих перевозку пассажиров и багажа по муниципальным маршрутам регулярных перевозок по регулируемым тарифам, %; Обеспечено достижение запланированной доли муниципальных маршрутов регулярных перевозок пассажиров и багажа автомобильным транспортом по регулируемым тарифам в городском и пригородном сообщении в муниципальном образовании от общего числа муниципальных маршрутов регулярных перевозок пассажиров и багажа автомобильным транспортом в городском и пригородном сообщении в муниципальном образовании, %; Количество субъектов предпринимательской деятельности, осуществляющих регулярные перевозки пассажиров и багажа автомобильным транспортом по муниципальным маршрутам регулярных перевозок, получивших поддержку, ед.
Этапы и сроки реализации подпрограммы	2021 - 2025 годы
Объемы финансирования подпрограммы	Общий объем финансирования Подпрограммы на 2021 – 2025 годы предусматривается в размере – 1 280 065 472,04 рублей. Прогнозный объем финансирования Подпрограммы по годам составляет: 2021 год – 236 400 297,78 руб.; 2022 год – 347 457 080,45 руб.; 2023 год – 336 880 791,32 руб.; 2024 год – 171 620 530,06 руб.; 2025 год – 187 706 772,43 руб. В том числе: - за счет средств бюджета МО ГО «Воркута» – 881 333 525,52 руб.: 2021 год – 184 615 669,78 руб.; 2022 год – 215 442 338,93 руб.; 2023 год – 224 879 299,32 руб.; 2024 год – 120 137 544,06 руб.; 2025 год – 136 258 673,43 руб. - за счет средств республиканского бюджета – 398 731 946,52 руб.: 2021 год – 51 784 628,00 руб.; 2022 год – 132 014 741,52 руб.; 2023 год – 112 001 492,00 руб.; 2024 год – 51 482 986,00 руб.; 2025 год – 51 448 099,00 руб. - за счет средств федерального бюджета – 0,00 руб.: 2021 год – 0,00 руб.; 2022 год – 0,00 руб.; 2023 год – 0,00 руб.; 2024 год – 0,00 руб.; 2025 год – 0,00 руб.
Ожидаемые результаты реализации подпрограммы	Реализация подпрограммы позволит: обеспечить надлежащее содержание автомобильных дорог местного значения и улиц, обеспечить приведение в нормативное состояние автомобильных дорог местного значения и улиц, обеспечить организацию в необходимом объеме пассажирских перевозок по автобусным муниципальным маршрутам.

Приложение № 5
к постановлению администрации
городского округа «Воркута»
от «15» января 2024 г. № 23

ПАСПОРТ ПОДПРОГРАММЫ 5
«Обеспечение реализации муниципальной программы»

Ответственный исполнитель подпрограммы	Управление городского хозяйства и благоустройства администрации МО ГО «Воркута»

Участники подпрограммы (по согласованию)	МКУ «Технический контроль»; МБУ «Специализированное дорожное управление»
Программно-целевые инструменты подпрограммы	-
Цели подпрограммы	Обеспечение управления реализацией муниципальной программы
Задачи подпрограммы	Обеспечение реализации подпрограмм и мероприятий Программы в соответствии с установленными сроками
Целевые индикаторы и показатели подпрограммы	Уровень ежегодного достижения значений целевых показателей (индикаторов), предусмотренных муниципальной программой (на конец года), %; Доля мероприятий программы по строительству, реконструкции, ремонту и благоустройству, в отношении которых осуществлен технический контроль, %; Количество часов работы автомобилей, маш.-час.; Уровень соблюдения установленных сроков утверждения комплексного плана действий по реализации программы и внесения в него изменений, %
Этапы и сроки реализации подпрограммы	2021 - 2025 годы
Объемы финансирования подпрограммы	Общий объем финансирования Подпрограммы на 2021 – 2025 годы предусматривается в размере – 346 448 690,72 рублей. Прогнозный объем финансирования Подпрограммы по годам составляет: 2021 год – 60 186 234,20 руб.; 2022 год – 63 745 585,09 руб.; 2023 год – 74 395 899,87 руб.; 2024 год – 74 087 847,74 руб.; 2025 год – 74 033 123,82 руб. В том числе: - за счет средств бюджета МО ГО «Воркута» – 345 993 205,70 руб.: 2021 год – 60 104 534,18 руб.; 2022 год – 63 660 205,09 руб.; 2023 год – 74 300 161,87 руб.; 2024 год – 73 993 342,74 руб.; 2025 год – 73 934 961,82 руб. - за счет средств республиканского бюджета – 455 485,02 руб.: 2021 год – 81 700,02 руб.; 2022 год – 85 380,00 руб.; 2023 год – 95 738,00 руб.; 2024 год – 94 505,00 руб.; 2025 год – 98 162,00 руб. - за счет средств федерального бюджета – 0,00 руб.: 2021 год – 0,00 руб.; 2022 год – 0,00 руб.; 2023 год – 0,00 руб.; 2024 год – 0,00 руб.; 2025 год – 0,00 руб.
Ожидаемые результаты реализации подпрограммы	Реализация подпрограммы позволит обеспечить выполнение задач и достижение предусмотренных Программой и подпрограммами, включенными в ее состав, целевых индикаторов и показателей

Приложение № 6
к постановлению администрации
городского округа «Воркута»
от «15» января 2024 г. № 23

Таблица № 3

Перечень и сведения о целевых индикаторах и показателях муниципальной программы

№ п/п	Наименование целевого индикатора (показателя)	Единица измере-ния	Значение целевых показателей (индикаторов)						
			2019 год (факт)	2020 год (ожид.)	2021 год	2022 год	2023 год	2024 год	2025 год
1	2	3	4	5	6	7	8	9	10
Муниципальная программа муниципального образования городского округа «Воркута» «Повышение комфортности проживания граждан на территории МО ГО «Воркута»									
1	Доля аварийного жилищного фонда в общем количестве многоквартирных домов МО ГО «Воркута»	%	3,3	3,3	3,2	3,2	3,0	2,5	1,5
2	Общий уровень благоустройства территории МО ГО «Воркута»	%	18,6	21,8	25,9	30,2	34,7	39,4	40,0
3	Доля протяженности автомобильных дорог общего пользования местного значения, отвечающих нормативным требованиям, в общей протяженности автомобильных дорог общего пользования местного значения	%	31,1	32,1	33,1	34,1	35,1	36,1	37,1
4	Число погибших в результате дорожно-транспортных происшествий на 100 тыс. человек населения	чел.	0	1,4	1,4	1,4	0	0	0
Подпрограмма 1 «Обеспечение предоставления качественных услуг ЖКХ и улучшение условий проживания граждан»									
Задача 1 Обеспечение надежного и качественного предоставления услуг ЖКХ									
5	Уровень возмещения выпадающих доходов организациям, осуществляющим централизованное отопление пустующего муниципального жилищного фонда в соответствии с заключенными договорами	%	100	100	0	0	0	0	0
6	Уровень оплаты предъявленных исполнительных документов по содержанию и отоплению пустующего муниципального жилого и нежилого фонда	%	45,8	86,6	70,0	81,0	44,5	0	0
7	Количество капитально отремонтированных сооружений водохозяйственного комплекса	ед.	0	0	0	0	0	0	0
8	Обеспеченность нормативным запасом топлива муниципальных котельных до конца отопительного сезона 2020-2021 годов	%	0	0	100	0	0	0	0
9	Размер просроченной задолженности по выплате выходных пособий и (или) по оплате труда лиц, работающих или работавших по трудовому договору в МУП «СТС»	млн. руб.	0	0	0	0	0	0	0
10	Передача материальных запасов (комплектующих) и затрат на разработку ПСД по акту приема-передачи в МУП «СТС» для дальнейшего технического перевооружения блочной модульной котельной в районе мкр. Советский г. Воркуты	да/нет	-	-	да	да	-	да	-
11	Количество объектов инженерной инфраструктуры, подготовленных к началу отопительного периода с использованием иных межбюджетных трансфертов, имеющих целевое значение	ед.	0	0	0	4	4	0	0
12	Отсутствие просроченной задолженности по выплате выходных пособий и (или) по оплате труда лиц, работающих или работавших по трудовому договору в МУП «Полигон» в марте-апреле, сентябре-октябре 2023 года	да/нет	-	-	-	-	да	-	-
13	Отсутствие решения арбитражного суда о введении процедур банкротства в отношении МУП «Полигон»	да/нет	-	-	-	-	да	-	-
Задача 2 Улучшение условий проживания граждан									
14	Количество приобретенных (отремонтированных) жилых помещений для предоставления детям-сиротам и детям, оставшимся без попечения родителей, лицам из их числа	шт.	10	11	9	6	10	4	4
15	Численность детей-сирот и лиц из их числа, обеспеченных за счет приобретенных (отремонтированных) жилых помещений	чел.	10	11	9	6	10	4	4

16	Уровень оплаты предъявленных исполнительных документов по ремонту муниципального жилищного фонда для предоставления детям-сиротам и детям, оставшимся без попечения родителей, лицам из их числа	%	0	0	100	0	0	0	0
17	Количество отремонтированных жилых помещений, закрепленных за детьми-сиротами и детьми, оставшимися без попечения родителей, лицами из их числа	шт.	0	0	1	0	0	0	0
18	Количество документов территориального планирования (генеральных планов), утвержденных органами местного самоуправления	шт.	0	0	0	0	1	0	0
19	Количество документов градостроительного зонирования (правил землепользования и застройки), утвержденных органами местного самоуправления	шт.	0	0	0	0	1	0	0
20	Уровень оплаты предъявленных исполнительных документов по взысканию задолженности по подготовке изменений в генеральный план	%	0	0	100	100	0	0	0
Задача 3 Переселение граждан из аварийного жилищного фонда									
21	Количество граждан, расселенных из аварийного жилищного фонда	чел.	3	41	144	24	30	0	0
22	Площадь расселенного аварийного жилищного фонда	кв.м	36,2	1055,3	3 408,8	667,0	776,8	0	0
23	Количество отремонтированных жилых помещений пустующего муниципального жилищного фонда	шт.	115	81	62	66	0	0	0
24	Уровень оплаты предъявленных исполнительных документов по капитальному ремонту, ремонту муниципального жилищного фонда	%	93,4	3,8	100	31	25,2	0	0
25	Количество снесенных аварийных домов	шт.	0	1	1	0	7	0	0
26	Количество аварийных домов, снятых с кадастрового учета	шт.	0	0	0	1	0	7	0
27	Количество собственников жилых помещений в аварийных домах, получивших возмещение	чел.	0	0	0	0	0	0	0
28	Уровень оплаты предъявленных исполнительных документов по переселению граждан из аварийного жилищного фонда	%	12,9	50,4	100	100	0	0	0
Подпрограмма 2 «Формирование комфортной городской среды»									
Задача 1 Повышение уровня вовлеченности заинтересованных граждан, организаций в реализацию мероприятий по благоустройству									
29	Количество мероприятий/публикаций, направленных на информирование граждан о реализации проектов по благоустройству	ед.	30	30	30	30	30	30	30
30	Доля проектов благоустройства, реализованных с финансовым и/или трудовым участием граждан и организаций, в общем количестве реализованных проектов благоустройства	%	100	100	100	100	100	100	100
Задача 2 Проведение мероприятий по благоустройству территорий в соответствии с едиными требованиями									
31	Количество реализованных проектов по благоустройству дворовых территорий	ед.	11	11	11	11	17	11	0
32	Количество реализованных проектов по благоустройству общественных территорий	ед.	1	4	2	2	2	2	2
33	Количество реализованных мероприятий по благоустройству территорий	ед.	0	15	3	2	4	1	0
34	Количество наказов избирателей в сфере благоустройства, исполненных за счет средств иных межбюджетных трансфертов, имеющих целевое назначение, в соответствующем финансовом году	ед.	0	0	0	2	1	0	0
35	Количество реализованных народных проектов в сфере благоустройства	ед.	2	1	1	2	2	0	0
36	Выполнение запланированных мероприятий по праздничному оформлению города	%	100	100	0	1	1	0	0
Задача 3 Обеспечение содержания объектов благоустройства									
37	Протяженность сети наружного освещения	км	205,7	206,2	206,2	200,478	196,133	196,133	196,133
38	Площадь объектов благоустройства и озеленения	тыс. кв.м	371,1	371,1	371,1	664,9	664,9	664,9	664,9
39	Выполнение запланированного комплекса мероприятий по содержанию объектов благоустройства	%	100	100	100	100	100	100	100
40	Обеспечение предоставления гарантированного перечня услуг по погребению	%	100	100	100	100	100	100	100
41	Выполнение перечня работ по содержанию общественных кладбищ	%	100	100	100	100	100	100	100
42	Обеспечение транспортировки тел (останков) умерших	%	100	100	100	100	100	100	100
43	Количество эвакуированных длительно хранящихся, разукомплектованных и брошенных (бесхозяйных) транспортных средств	шт.	17	25	25	20	30	30	30
44	Количество отловленных животных без владельцев	шт.	120	120	86	118	105	105	105
45	Количество животных без владельцев, содержащихся в пункте временного	шт.	40	40	40	40	40	40	40

	содержания								
46	Соответствие содержания и обслуживания муниципальных объектов санитарным нормам, правилам пожарной безопасности, бесперебойное тепло-, водо-, энергообеспечение, безаварийная работа инженерных систем и оборудования	%	0	0	0	100	100	100	100
Подпрограмма 3 «Развитие транспортной системы»									
Задача 1 Содержание объектов дорожного хозяйства в соответствии с нормативными требованиями									
47	Количество и протяженность искусственных дорожных сооружений в составе автомобильных дорог общего пользования	п.м.	434,81	434,81	434,81	633,8	633,8	633,8	633,8
48	Протяженность автомобильных дорог общего пользования	км	189,886	189,886	189,886	184,768	182,997	182,997	182,997
49	Выполнение запланированного комплекса мероприятий по содержанию автомобильных дорог местного значения и улиц	%	100	100	100	100	100	100	100
50	Площадь отремонтированного асфальтового покрытия дорог местного значения и улиц	тыс.кв.м	16,3	124,5	9,637	13,218	38,47	0	0
51	Площадь отремонтированных тротуаров	тыс.кв.м	0,3	6,2	0	0	10,5	0	0
52	Протяженность установленного (замененного) бордюрного камня	п.м.	274	2241	0	0	3086	0	0
53	Количество проведенных экспертиз, диагностик, оценок технического состояния автомобильных дорог и мостовых сооружений, иных документов в сфере дорожного хозяйства	ед.	3	0	0	0	0	0	0
54	Количество единиц приобретенной дорожно-строительной и коммунальной техники	шт.	0	2	0	0	0	0	0
55	Количество реализованных народных проектов в сфере дорожного хозяйства	ед.	1	0	0	3	2	0	0
56	Обеспечено приведение в нормативное состояние автомобильных дорог общего пользования местного значения, задействованных в маршрутах движения школьных автобусов, в результате завершения капитального ремонта, ремонта на них	км	0	0	0	4,631	0	0	0
Задача 2 Обеспечение эффективности функционирования общественного транспорта									
57	Доля обслуживаемых автобусных муниципальных маршрутов пассажирских перевозок в общем количестве муниципальных маршрутов	%	82,6	82,6	100	100	100	100	100
58	Уровень оплаты предъявленных исполнительных документов по организации пассажирских перевозок	%	0	0	0	100	0	0	0
59	Обеспечено достижение запланированной доли выполненных рейсов от установленных контрактами рейсов по муниципальным маршрутам регулярных перевозок пассажиров и багажа по регулируемым тарифам, подтвержденных данными Единой региональной системы по управлению пассажирским автомобильным транспортом Республики Коми	%	0	0	0	0	70	80	85
60	Обеспечено достижение запланированной доли транспортных средств, на которых прием платы за проезд и провоз багажа по муниципальным маршрутам регулярных перевозок по регулируемым тарифам осуществляется с использованием бесконтактных материальных носителей, совместимых с платежными системами безналичной оплаты, от общего количества транспортных средств, осуществляющих перевозку пассажиров и багажа по муниципальным маршрутам регулярных перевозок по регулируемым тарифам	%	0	0	0	0	75	90	95
61	Обеспечено достижение запланированной доли муниципальных маршрутов регулярных перевозок пассажиров и багажа автомобильным транспортом по регулируемым тарифам в городском и пригородном сообщении в муниципальном образовании от общего числа муниципальных маршрутов регулярных перевозок пассажиров и багажа автомобильным транспортом в городском и пригородном сообщении в муниципальном образовании	%	100	100	100	100	100	100	100
62	Количество субъектов предпринимательской деятельности, осуществляющих регулярные перевозки пассажиров и багажа автомобильным транспортом по муниципальным маршрутам регулярных перевозок, получивших поддержку	ед.	0	1	0	0	0	0	0
Подпрограмма 4 «Обеспечение безопасности дорожного движения»									
Задача 1 Развитие системы организации движения транспортных средств и пешеходов									
63	Количество обслуживаемых светофорных объектов	ед.	26	26	26	26	26	26	26
64	Нанесение дорожной разметки	кв.м/км	7512/4,8	7628/96,3	6488/114,0	6860/114,0	6860/114,0	6860/114,0	6860/114,0
65	Количество оборудованных (приведенных в нормативное состояние) дорожных неровностей	шт.	1	0	30	1	15	10	10

66	Количество разработанных (актуализированных) документов организации дорожного движения	шт.	1	0	0	0	0	0	0
67	Количество заключенных договоров на обслуживание программ организации дорожного движения	шт.	0	1	0	1	1	0	0
Задача 2 Предотвращение опасного поведения участников дорожного движения									
68	Количество задержанных и эвакуированных транспортных средств	шт.	79	80	80	80	120	80	80
69	Количество установленных на территории городского округа «Воркута» технических комплексов фиксации нарушений правил дорожного движения	шт.	38	66	0	0	0	0	0
Задача 3 Предупреждение детского дорожно-транспортного травматизма									
70	Количество образовательных организаций, оснащенных оборудованием, позволяющим в игровой форме формировать навыки безопасного поведения на дорогах	ед.	39	39	39	39	39	39	39
71	Количество проведенных профилактических мероприятий по безопасности дорожного движения в оборудованных кабинетах образовательных учреждений	ед.	7	7	10	10	10	10	10
72	Количество мероприятий, проведенных в области обеспечения безопасности дорожного движения (проведение семинаров, распространение агитационного материала о БДД и т.п., публикации в СМИ)	ед.	2	10	10	10	10	10	10
Подпрограмма 5 «Обеспечение реализации муниципальной программы»									
Задача 1 Обеспечение реализации подпрограмм и мероприятий Программы в соответствии с установленными сроками									
73	Уровень ежегодного достижения значений целевых показателей (индикаторов), предусмотренных муниципальной программой (на конец года)	%	-	-	85	85	85	85	85
74	Доля мероприятий программы по строительству, реконструкции, ремонту и благоустройству объектов, в отношении которых осуществлен технический контроль	%	100	100	100	100	100	100	100
75	Количество часов работы автомобилей	маш.-час.	3863	3958	3958	3946	3227	3956	3956
76	Уровень соблюдения установленных сроков утверждения комплексного плана действий по реализации программы и внесения в него изменений	%	-	-	100	100	100	100	100

Приложение № 8
к постановлению администрации
городского округа «Воркута»
от «15» января 2024 г. № 23

Таблица № 6

Прогноз сводных показателей муниципальных заданий на оказание муниципальных услуг (работ) муниципальными учреждениями МО ГО «Воркута» по муниципальной программе

Наименование подпрограммы, услуги (работы), показателя объема услуги	Единица измерения	Значение показателя объема услуги			Финансовое обеспечение на выполнение муниципального задания на оказание (выполнение) муниципальной услуги (работы), руб.		
		2023	2024	2025	2023	2024	2025
1	2	3	4	5	6	7	8
Подпрограмма 2: Формирование комфортной городской среды							
Организация освещения улиц		X	X	X	23 087 692,70	25 344 681,00	25 344 681,00
Показатель объема услуги (работы): Протяженность сети наружного освещения	км	196,133	196,133	196,133	X	X	X
Организация благоустройства и озеленения		X	X	X	31 349 371,38	30 000 000,00	30 000 000,00
Показатель объема услуги (работы): Площадь объектов	$м^2$	664 903,4	664 903,4	664 903,4	X	X	X
Перемещение и хранение транспортных средств, а также эксплуатация специализированных стоянок		X	X	X	220 730,20	213 535,20	213 535,20
Показатель объема услуги (работы): Осмотр автотранспортных средств, имеющих признаки длительно хранящихся, разукомплектованных, брошенных (бесхозяйных)	ед.	70	70	70	X	X	X

Количество эвакуированных длительно хранящихся, разукомплектованных и брошенных (бесхозяйных) транспортных средств Учет и хранение разукомплектованного и брошенного (бесхозяйного) автотранспорта	ед. ед.	30 149	30 149	30 149			
Содержание (эксплуатация) имущества, находящегося в государственной (муниципальной) собственности		X	X	X	26 142 376,43	25 548 950,00	25 548 950,00
Показатель объема услуги (работы): Эксплуатируемая площадь, всего, в т.ч. зданий, прилегающей территории	тыс.м^2	4,388	4,388	4,388	X	X	X
ИТОГО		**X**	**X**	**X**	**80 800 170,71**	**81 107 166,20**	**81 107 166,20**
Подпрограмма 3: Развитие транспортной системы							
Организация капитального ремонта, ремонта и содержания закрепленных автомобильных дорог общего пользования и искусственных дорожных сооружений в их составе		X	X	X	275 590 716,78	169 845 230,06	185 993 932,43
Показатель объема услуги (работы): Количество и протяженность искусственных дорожных сооружений в составе автомобильных дорог общего пользования Протяженность автомобильных дорог общего пользования Площадь отремонтированного асфальтового покрытия дорог Протяженность установленного (замененного) бордюрного камня	погонный метр км кв.м п.м.	633,8 182,997 18 800,2 360	633,8 182,997 0 0	633,8 182,997 0 0	X	X	X
ИТОГО					**275 590 716,78**	**169 845 230,06**	**185 993 932,43**
Подпрограмма 4: Обеспечение безопасности дорожного движения							
Организация капитального ремонта, ремонта и содержания закрепленных автомобильных дорог общего пользования и искусственных дорожных сооружений в их составе		X	X	X	17 798 460,00	17 632 350,00	18 337 640,00
Показатель объема услуги (работы): Кол-во обслуживаемых светофорных объектов Кол-во обслуживаемых дорожных знаков Нанесение дорожной разметки Оборудование (приведение в нормативное состояние) дорожных неровностей	 ед. шт. м2/км шт.	 26 2733 6860/114,0 10	 26 2733 6860/114,0 10	 26 2733 6860/114,0 10	X	X	X
ИТОГО		**X**	**X**	**X**	**17 798 460,00**	**17 632 350,00**	**18 337 640,00**
Подпрограмма 5: Обеспечение реализации муниципальной программы							
Организация и осуществление транспортного обслуживания должностных лиц, органов местного самоуправления и муниципальных учреждений		X	X	X	1 488 668,00	1 457 928,00	1 457 928,00
Показатель объема услуги (работы): количество часов работы автомобилей	маш.-час.	3 227	3 956	3 956	X	X	X
ИТОГО		**X**	**X**	**X**	**1 488 668,00**	**1 457 928,00**	**1 457 928,00**

Приложение № 7
к постановлению администрации
городского округа "Воркута"
от "15" января 2024г. № 23

таблица 5

Ресурсное обеспечение и прогнозная (справочная) оценка расходов бюджета
МО ГО "Воркута" на реализацию целей муниципальной программы за счет всех источников финансирования

Статус	Наименование муниципальной программы (подпрограммы), ВЦП, основного мероприятия	Источник финансирования/ Ответственный исполнитель, соисполнители, участники	Оценка расходов, руб.					
			Всего (нарастающим итогом с начала реализации программы)	2021 год	2022 год	2023 год	2024 год	2025 год
1	2	3	4	5	6	7	8	9
Муниципальная программа	**«Повышение комфортности проживания граждан на территории МО ГО «Воркута»**	**Всего, в том числе:**	**4 233 355 114,83**	**1 074 030 651,56**	**1 263 566 447,41**	**1 020 169 291,86**	**446 818 900,00**	**428 769 824,00**
		УГХиБ	3 113 334 614,83	554 118 672,08	808 798 411,65	874 828 807,10	446 818 900,00	428 769 824,00
		КУМИ	1 040 384 716,37	441 882 903,55	453 346 328,06	145 155 484,76	0,00	0,00
		ФУ	78 639 890,41	77 254 682,71	1 385 207,70	0,00	0,00	0,00

		Администрация МО ГО «Воркута»	995 893,22	774 393,22	36 500,00	185 000,00	0,00	0,00
		федеральный бюджет, в том числе:	**128 337 105,49**	**31 448 615,32**	**28 445 492,23**	**33 694 352,48**	**34 748 645,46**	**0,00**
		УГХиБ	128 337 105,49	31 448 615,32	28 445 492,23	33 694 352,48	34 748 645,46	0,00
		республиканский бюджет Республики Коми, в том числе:	**1 937 012 128,56**	**575 305 420,00**	**746 452 077,44**	**430 703 152,58**	**92 291 354,54**	**92 260 124,00**
		УГХиБ	924 531 688,73	131 060 431,17	294 279 943,44	314 639 835,58	92 291 354,54	92 260 124,00
		КУМИ	958 242 204,11	390 170 517,25	452 008 369,86	116 063 317,00	0,00	0,00
		ФУ	54 238 235,72	54 074 471,58	163 764,14	0,00	0,00	0,00
		бюджет МО ГО «Воркута», в том числе:	**1 967 515 052,45**	**411 836 176,95**	**417 264 062,94**	**482 126 212,56**	**319 778 900,00**	**336 509 700,00**
		УГХиБ	1 859 974 992,28	336 169 186,30	414 668 161,18	452 849 044,80	319 778 900,00	336 509 700,00
		КУМИ	82 142 512,26	51 712 386,30	1 337 958,20	29 092 167,76	0,00	0,00
		ФУ	24 401 654,69	23 180 211,13	1 221 443,56	0,00	0,00	0,00
		Администрация МО ГО «Воркута»	995 893,22	774 393,22	36 500,00	185 000,00	0,00	0,00
		фонд содействия реформированию ЖКХ (ППК «Фонд развития территорий»), в том числе:	**200 490 828,33**	**55 440 439,29**	**71 404 814,80**	**73 645 574,24**	**0,00**	**0,00**
		УГХиБ	200 490 828,33	55 440 439,29	71 404 814,80	73 645 574,24	0,00	0,00
		средства от приносящей доход деятельности	**0,00**	**0,00**	**0,00**	**0,00**	**0,00**	**0,00**
		юридические лица	**0,00**	**0,00**	**0,00**	**0,00**	**0,00**	**0,00**
Подпрограмма 1	**«Обеспечение предоставления качественных услуг ЖКХ и улучшение условий проживания граждан»**	**Всего, в том числе:**	**1 684 170 867,70**	**647 728 945,68**	**656 923 052,87**	**375 186 827,15**	**2 166 021,00**	**2 166 021,00**
		УГХиБ	564 150 367,70	127 816 966,20	202 155 017,11	229 846 342,39	2 166 021,00	2 166 021,00
		КУМИ	1 040 384 716,37	441 882 903,55	453 346 328,06	145 155 484,76	0,00	0,00
		ФУ	78 639 890,41	77 254 682,71	1 385 207,70	0,00	0,00	0,00
		Администрация МО ГО «Воркута»	995 893,22	774 393,22	36 500,00	185 000,00	0,00	0,00
		федеральный бюджет	**0,00**	**0,00**	**0,00**	**0,00**	**0,00**	**0,00**
		республиканский бюджет Республики Коми, в том числе:	**1 334 795 150,80**	**488 829 813,19**	**579 022 451,15**	**262 610 844,46**	**2 166 021,00**	**2 166 021,00**
		УГХиБ	322 314 710,97	44 584 824,36	126 850 317,15	146 547 527,46	2 166 021,00	2 166 021,00
		КУМИ	958 242 204,11	390 170 517,25	452 008 369,86	116 063 317,00	0,00	0,00
		ФУ	54 238 235,72	54 074 471,58	163 764,14	0,00	0,00	0,00
		бюджет МО ГО «Воркута», в том числе:	**148 884 888,57**	**103 458 693,20**	**6 495 786,92**	**38 930 408,45**	**0,00**	**0,00**
		УГХиБ	41 344 828,40	27 791 702,55	3 899 885,16	9 653 240,69	0,00	0,00
		КУМИ	82 142 512,26	51 712 386,30	1 337 958,20	29 092 167,76	0,00	0,00
		ФУ	24 401 654,69	23 180 211,13	1 221 443,56	0,00	0,00	0,00
		Администрация МО ГО «Воркута»	995 893,22	774 393,22	36 500,00	185 000,00	0,00	0,00
		фонд содействия реформированию ЖКХ (ППК «Фонд развития территорий»), в том числе:	**200 490 828,33**	**55 440 439,29**	**71 404 814,80**	**73 645 574,24**	**0,00**	**0,00**
		УГХиБ	200 490 828,33	55 440 439,29	71 404 814,80	73 645 574,24	0,00	0,00
		средства от приносящей доход деятельности:	**0,00**	**0,00**	**0,00**	**0,00**	**0,00**	**0,00**
		юридические лица	**0,00**	**0,00**	**0,00**	**0,00**	**0,00**	**0,00**
Основное мероприятие 1.1.1	Создание условий для обеспечения надежного и качественного предоставления услуг ЖКХ	**Всего, в том числе:**	**1 235 812 906,50**	**530 231 113,75**	**464 510 079,17**	**241 071 713,58**	**0,00**	**0,00**
		УГХиБ	186 678 719,38	25 551 625,92	42 769 916,32	118 357 177,14	0,00	0,00
		КУМИ	970 494 296,71	427 424 805,12	420 354 955,15	122 714 536,44	0,00	0,00
		ФУ	78 639 890,41	77 254 682,71	1 385 207,70	0,00	0,00	0,00
		республиканский бюджет Республики Коми, в том числе:	**1 108 926 528,49**	444 244 988,83	460 139 326,46	204 542 213,20	0,00	0,00
		УГХиБ	150 525 362,74	0,00	40 925 574,00	109 599 788,74	0,00	0,00

		КУМИ	904 162 930,03	390 170 517,25	419 049 988,32	94 942 424,46	0,00	0,00
		ФУ	54 238 235,72	54 074 471,58	163 764,14	0,00	0,00	0,00
		бюджет МО ГО «Воркута», в том числе:	**126 886 378,01**	85 986 124,92	4 370 752,71	36 529 500,38	0,00	0,00
		УГХиБ	36 153 356,64	25 551 625,92	1 844 342,32	8 757 388,40	0,00	0,00
		КУМИ	66 331 366,68	37 254 287,87	1 304 966,83	27 772 111,98	0,00	0,00
		ФУ	24 401 654,69	23 180 211,13	1 221 443,56	0,00	0,00	0,00
Основное мероприятие 1.1.2	Обеспечение безопасности сооружений водохозяйственного комплекса	**Всего, в том числе:**	**0,00**	**0,00**	**0,00**	**0,00**	**0,00**	**0,00**
Основное мероприятие 1.2.1	Приобретение (ремонт) жилых помещений для предоставления детям-сиротам и детям, оставшимся без попечения родителей, лицам из их числа	**Всего, в том числе:**	**16 515 834,85**	**4 064 405,50**	**3 878 614,80**	**4 240 772,55**	**2 166 021,00**	**2 166 021,00**
		УГХиБ	16 515 834,85	4 064 405,50	3 878 614,80	4 240 772,55	2 166 021,00	2 166 021,00
		республиканский бюджет Республики Коми, в том числе:	**15 871 880,35**	3 420 451,00	3 878 614,80	4 240 772,55	2 166 021,00	2 166 021,00
		УГХиБ	15 871 880,35	3 420 451,00	3 878 614,80	4 240 772,55	2 166 021,00	2 166 021,00
		бюджет МО ГО «Воркута», в том числе:	**643 954,50**	643 954,50	0,00	0,00	0,00	0,00
		УГХиБ	643 954,50	643 954,50	0,00	0,00	0,00	0,00
Основное мероприятие 1.2.2	Разработка генеральных планов, правил землепользования и застройки и документации по планировке территорий муниципальных образований	**Всего, в том числе:**	**995 893,22**	**774 393,22**	**36 500,00**	**185 000,00**	**0,00**	**0,00**
		Администрация МО ГО «Воркута»	995 893,22	774 393,22	36 500,00	185 000,00	0,00	0,00
		бюджет МО ГО «Воркута», в том числе:	**995 893,22**	774 393,22	36 500,00	185 000,00	0,00	0,00
		Администрация МО ГО «Воркута»	995 893,22	774 393,22	36 500,00	185 000,00	0,00	0,00
Основное мероприятие 1.3.1 (F3)	Региональный проект «Обеспечение устойчивого сокращения непригодного для проживания жилищного фонда»	**Всего, в том числе:**	**256 333 036,92**	**59 276 280,66**	**89 899 363,56**	**107 157 392,70**	**0,00**	**0,00**
		УГХиБ	256 333 036,92	59 276 280,66	89 899 363,56	107 157 392,70	0,00	0,00
		республиканский бюджет Республики Коми, в том числе:	**52 713 152,90**	2 685 858,38	17 320 328,35	32 706 966,17	0,00	0,00
		УГХиБ	52 713 152,90	2 685 858,38	17 320 328,35	32 706 966,17	0,00	0,00
		бюджет МО ГО «Воркута», в том числе:	**3 129 055,69**	1 149 982,99	1 174 220,41	804 852,29	0,00	0,00
		УГХиБ	3 129 055,69	1 149 982,99	1 174 220,41	804 852,29	0,00	0,00
		фонд содействия реформированию ЖКХ (ППК «Фонд развития территорий»), в том числе:	**200 490 828,33**	55 440 439,29	71 404 814,80	73 645 574,24	0,00	0,00
		УГХиБ	200 490 828,33	55 440 439,29	71 404 814,80	73 645 574,24	0,00	0,00
Основное мероприятие 1.3.2	Капитальный ремонт, ремонт муниципального жилищного фонда	**Всего, в том числе:**	**174 292 696,47**	**53 325 285,28**	**98 526 462,87**	**22 440 948,32**	**0,00**	**0,00**
		УГХиБ	104 402 276,81	38 867 186,85	65 535 089,96	0,00	0,00	0,00
		КУМИ	69 890 419,66	14 458 098,43	32 991 372,91	22 440 948,32	0,00	0,00
		республиканский бюджет Республики Коми, в том числе:	**136 162 696,52**	38 478 514,98	97 684 181,54	0,00	0,00	0,00
		УГХиБ	103 204 314,98	38 478 514,98	64 725 800,00	0,00	0,00	0,00
		КУМИ	54 079 274,08	0,00	32 958 381,54	21 120 892,54	0,00	0,00
		бюджет МО ГО «Воркута», в том числе:	**17 009 107,41**	14 846 770,30	842 281,33	1 320 055,78	0,00	0,00
		УГХиБ	1 197 961,83	388 671,87	809 289,96	0,00	0,00	0,00
		КУМИ	15 811 145,58	14 458 098,43	32 991,37	1 320 055,78	0,00	0,00
Основное мероприятие 1.3.3	Снос аварийного жилищного фонда	**Всего, в том числе:**	**106 000,00**	0,00	15 000,00	91 000,00	0,00	0,00
		УГХиБ	106 000,00	0,00	15 000,00	91 000,00	0,00	0,00
		бюджет МО ГО «Воркута», в том числе:	**106 000,00**	0,00	15 000,00	91 000,00	0,00	0,00
		УГХиБ	106 000,00	0,00	15 000,00	91 000,00	0,00	0,00
Основное мероприятие	Переселение граждан из аварийного жилищного фонда	**Всего, в том числе:**	**114 499,74**	**57 467,27**	**57 032,47**	**0,00**	**0,00**	**0,00**
		УГХиБ	114 499,74	57 467,27	57 032,47	0,00	0,00	0,00

1.3.4		**бюджет МО ГО «Воркута», в том числе:**	**114 499,74**	57 467,27	57 032,47	0,00	0,00	0,00
		УГХиБ	114 499,74	57 467,27	57 032,47	0,00	0,00	0,00
Подпрограмма 2	**«Формирование комфортной городской среды»**	**Всего, в том числе:**	**839 367 972,14**	**119 551 093,01**	**176 143 147,66**	**215 835 313,52**	**181 312 151,20**	**146 526 266,75**
		УГХиБ	839 367 972,14	119 551 093,01	176 143 147,66	215 835 313,52	181 312 151,20	146 526 266,75
		федеральный бюджет, в том числе:	**128 337 105,49**	**31 448 615,32**	**28 445 492,23**	**33 694 352,48**	**34 748 645,46**	**0,00**
		УГХиБ	128 337 105,49	31 448 615,32	28 445 492,23	33 694 352,48	34 748 645,46	0,00
		республиканский бюджет Республики Коми, в том числе:	**203 029 546,22**	**34 609 278,79**	**35 329 504,77**	**55 995 078,12**	**38 547 842,54**	**38 547 842,00**
		УГХиБ	203 029 546,22	34 609 278,79	35 329 504,77	55 995 078,12	38 547 842,54	38 547 842,00
		бюджет МО ГО «Воркута», в том числе:	**508 001 320,43**	**53 493 198,90**	**112 368 150,66**	**126 145 882,92**	**108 015 663,20**	**107 978 424,75**
		УГХиБ	508 001 320,43	53 493 198,90	112 368 150,66	126 145 882,92	108 015 663,20	107 978 424,75
		средства от приносящей доход деятельности	**0,00**	**0,00**	**0,00**	**0,00**	**0,00**	**0,00**
		юридические лица	**0,00**	**0,00**	**0,00**	**0,00**	**0,00**	**0,00**
Основное мероприятие 2.1.1	Организация информирования граждан о реализации проектов по благоустройству	**Всего, в том числе:**	**0,00**	**0,00**	**0,00**	**0,00**	**0,00**	**0,00**
Основное мероприятие 2.1.2	Внедрение целевой модели по организации общественного участия, вовлечению бизнеса и граждан в реализацию проектов благоустройства территорий	**Всего, в том числе:**	**0,00**	**0,00**	**0,00**	**0,00**	**0,00**	**0,00**
Основное мероприятие 2.2.1 (F2)	Региональный проект «Формирование комфортной городской среды»	**Всего, в том числе:**	**257 322 394,13**	**63 653 893,01**	**51 947 915,56**	**71 059 680,00**	**70 660 905,56**	**0,00**
		УГХиБ	257 322 394,13	63 653 893,01	51 947 915,56	71 059 680,00	70 660 905,56	0,00
		федеральный бюджет, в том числе:	**128 337 105,49**	31 448 615,32	28 445 492,23	33 694 352,48	34 748 645,46	0,00
		УГХиБ	128 337 105,49	31 448 615,32	28 445 492,23	33 694 352,48	34 748 645,46	0,00
		республиканский бюджет Республики Коми, в том числе:	**103 847 784,59**	26 434 623,76	18 307 631,77	30 259 359,52	28 846 169,54	0,00
		УГХиБ	103 847 784,59	26 434 623,76	18 307 631,77	30 259 359,52	28 846 169,54	0,00
		бюджет МО ГО «Воркута», в том числе:	**25 137 504,05**	5 770 653,93	5 194 791,56	7 105 968,00	7 066 090,56	0,00
		УГХиБ	25 137 504,05	5 770 653,93	5 194 791,56	7 105 968,00	7 066 090,56	0,00
Основное мероприятие 2.2.2	Реализация мероприятий по благоустройству территорий	**Всего, в том числе:**	**64 923 751,30**	**0,00**	**30 384 279,36**	**30 715 749,72**	**0,00**	**3 823 722,22**
		УГХиБ	64 923 751,30	0,00	30 384 279,36	30 715 749,72	0,00	3 823 722,22
		республиканский бюджет Республики Коми, в том числе:	**27 509 900,00**	0,00	9 510 900,00	17 999 000,00	0,00	0,00
		УГХиБ	27 509 900,00	0,00	9 510 900,00	17 999 000,00	0,00	0,00
		бюджет МО ГО «Воркута», в том числе:	**37 413 851,30**	0,00	20 873 379,36	12 716 749,72	0,00	3 823 722,22
		УГХиБ	37 413 851,30	0,00	20 873 379,36	12 716 749,72	0,00	3 823 722,22
Основное мероприятие 2.2.3	Реализация народных проектов в сфере благоустройства, прошедших отбор в рамках проекта «Народный бюджет»	**Всего, в том числе:**	**7 330 910,15**	**1 179 960,00**	**2 640 941,15**	**3 510 009,00**	**0,00**	**0,00**
		УГХиБ	7 330 910,15	1 179 960,00	2 640 941,15	3 510 009,00	0,00	0,00
		республиканский бюджет Республики Коми, в том числе:	**6 028 512,38**	1 000 000,00	1 919 110,28	3 109 402,10	0,00	0,00
		УГХиБ	6 028 512,38	1 000 000,00	1 919 110,28	3 109 402,10	0,00	0,00
		бюджет МО ГО «Воркута», в том числе:	**1 302 397,77**	179 960,00	721 830,87	400 606,90	0,00	0,00
		УГХиБ	1 302 397,77	179 960,00	721 830,87	400 606,90	0,00	0,00
Основное мероприятие 2.2.4	Мероприятия по праздничному оформлению города	**Всего, в том числе:**	**1 321 000,00**	**0,00**	**521 000,00**	**800 000,00**	**0,00**	**0,00**
		УГХиБ	1 321 000,00	0,00	521 000,00	800 000,00	0,00	0,00
		бюджет МО ГО «Воркута», в том числе:	**1 321 000,00**	0,00	521 000,00	800 000,00	0,00	0,00

		УГХиБ	1 321 000,00	0,00	521 000,00	800 000,00	0,00	0,00
Основное мероприятие 2.2.5	Формирование современной городской среды	**Всего, в том числе:**	**32 051 298,89**	**0,00**	**0,00**	**0,00**	**0,00**	**32 051 298,89**
		УГХиБ	32 051 298,89	0,00	0,00	0,00	0,00	32 051 298,89
		республиканский бюджет Республики Коми, в том числе:	**28 846 169,00**	0,00	0,00	0,00	0,00	28 846 169,00
		УГХиБ	28 846 169,00	0,00	0,00	0,00	0,00	28 846 169,00
		бюджет МО ГО «Воркута», в том числе:	**3 205 129,89**	0,00	0,00	0,00	0,00	3 205 129,89
		УГХиБ	3 205 129,89	0,00	0,00	0,00	0,00	3 205 129,89
Основное мероприятие 2.3.1	Организация освещения улиц	**Всего, в том числе:**	**121 335 306,79**	**25 396 872,21**	**22 161 379,88**	**23 087 692,70**	**25 344 681,00**	**25 344 681,00**
		УГХиБ	121 335 306,79	25 396 872,21	22 161 379,88	23 087 692,70	25 344 681,00	25 344 681,00
		республиканский бюджет Республики Коми, в том числе:	**24 421 340,50**	6 000 000,00	3 500 000,00	1 591 102,50	6 665 119,00	6 665 119,00
		УГХиБ	24 421 340,50	6 000 000,00	3 500 000,00	1 591 102,50	6 665 119,00	6 665 119,00
		бюджет МО ГО «Воркута», в том числе:	**96 913 966,29**	19 396 872,21	18 661 379,88	21 496 590,20	18 679 562,00	18 679 562,00
		УГХиБ	96 913 966,29	19 396 872,21	18 661 379,88	21 496 590,20	18 679 562,00	18 679 562,00
Основное мероприятие 2.3.2	Организация благоустройства и озеленения	**Всего, в том числе:**	**121 980 977,04**	**4 575 385,50**	**26 056 220,16**	**31 349 371,38**	**30 000 000,00**	**30 000 000,00**
		УГХиБ	121 980 977,04	4 575 385,50	26 056 220,16	31 349 371,38	30 000 000,00	30 000 000,00
		бюджет МО ГО «Воркута», в том числе:	**121 980 977,04**	4 575 385,50	26 056 220,16	31 349 371,38	30 000 000,00	30 000 000,00
		УГХиБ	121 980 977,04	4 575 385,50	26 056 220,16	31 349 371,38	30 000 000,00	30 000 000,00
Основное мероприятие 2.3.3	Организация ритуальных услуг и содержание мест захоронения	**Всего, в том числе:**	**59 081 353,36**	**9 912 058,57**	**11 523 414,53**	**12 141 529,96**	**12 752 175,15**	**12 752 175,15**
		УГХиБ	59 081 353,36	9 912 058,57	11 523 414,53	12 141 529,96	12 752 175,15	12 752 175,15
		республиканский бюджет Республики Коми, в том числе:	**268 454,98**	0,00	86 284,98	91 000,00	91 170,00	91 170,00
		УГХиБ	268 454,98	0,00	86 284,98	91 000,00	91 170,00	91 170,00
		бюджет МО ГО «Воркута», в том числе:	**58 721 728,38**	9 912 058,57	11 437 129,55	12 050 529,96	12 661 005,15	12 661 005,15
		УГХиБ	58 721 728,38	9 912 058,57	11 437 129,55	12 050 529,96	12 661 005,15	12 661 005,15
Основное мероприятие 2.3.4	Транспортировка тел умерших, не связанная с предоставлением ритуальных услуг	**Всего, в том числе:**	**60 629 531,95**	**11 234 545,05**	**11 143 868,19**	**12 667 310,13**	**12 791 904,29**	**12 791 904,29**
		УГХиБ	60 629 531,95	11 234 545,05	11 143 868,19	12 667 310,13	12 791 904,29	12 791 904,29
		республиканский бюджет Республики Коми, в том числе:	**527 630,03**	168 000,03	86 290,00	91 000,00	91 170,00	91 170,00
		УГХиБ	527 630,03	168 000,03	86 290,00	91 000,00	91 170,00	91 170,00
		бюджет МО ГО «Воркута», в том числе:	**60 101 901,92**	11 066 545,02	11 057 578,19	12 576 310,13	12 700 734,29	12 700 734,29
		УГХиБ	60 101 901,92	11 066 545,02	11 057 578,19	12 576 310,13	12 700 734,29	12 700 734,29
Основное мероприятие 2.3.5	Вывоз, хранение брошенных и разукомплектованных транспортных средств	**Всего, в том числе:**	**847 800,60**	**100 000,00**	**100 000,00**	**220 730,20**	**213 535,20**	213 535,20
		УГХиБ	847 800,60	100 000,00	100 000,00	220 730,20	213 535,20	213 535,20
		бюджет МО ГО «Воркута», в том числе:	**847 800,60**	100 000,00	100 000,00	220 730,20	213 535,20	213 535,20
		УГХиБ	847 800,60	100 000,00	100 000,00	220 730,20	213 535,20	213 535,20
Основное мероприятие 2.3.6	Организация проведения мероприятий при осуществлении деятельности по обращению с животными без владельцев	**Всего, в том числе:**	**19 426 791,67**	**3 498 378,67**	**3 787 549,00**	**4 140 864,00**	**4 000 000,00**	**4 000 000,00**
		УГХиБ	19 426 791,67	3 498 378,67	3 787 549,00	4 140 864,00	4 000 000,00	4 000 000,00
		республиканский бюджет Республики Коми, в том числе:	**6 280 923,00**	1 006 655,00	1 211 626,00	1 354 214,00	1 354 214,00	1 354 214,00
		УГХиБ	6 280 923,00	1 006 655,00	1 211 626,00	1 354 214,00	1 354 214,00	1 354 214,00
		бюджет МО ГО «Воркута», в том числе:	**13 145 868,67**	2 491 723,67	2 575 923,00	2 786 650,00	2 645 786,00	2 645 786,00
		УГХиБ	13 145 868,67	2 491 723,67	2 575 923,00	2 786 650,00	2 645 786,00	2 645 786,00
Основное мероприятие	Обеспечение деятельности муниципальных объектов по проведению праздничных,	**Всего, в том числе:**	**93 116 856,26**	**0,00**	**15 876 579,83**	**26 142 376,43**	**25 548 950,00**	**25 548 950,00**
		УГХиБ	93 116 856,26	0,00	15 876 579,83	26 142 376,43	25 548 950,00	25 548 950,00

2.3.7	спортивных и иных мероприятий	**республиканский бюджет Республики Коми, в том числе:**	**5 207 661,74**	0,00	707 661,74	1 500 000,00	1 500 000,00	1 500 000,00
		УГХиБ	5 207 661,74	0,00	707 661,74	1 500 000,00	1 500 000,00	1 500 000,00
		бюджет МО ГО «Воркута», в том числе:	**87 909 194,52**	0,00	15 168 918,09	24 642 376,43	24 048 950,00	24 048 950,00
		УГХиБ	87 909 194,52	0,00	15 168 918,09	24 642 376,43	24 048 950,00	24 048 950,00
Подпрограмма 3	**«Развитие транспортной системы»**	**Всего, в том числе:**	**1 280 065 472,04**	**236 400 297,78**	**347 457 080,45**	**336 880 791,32**	**171 620 530,06**	**187 706 772,43**
		УГХиБ	1 280 065 472,04	236 400 297,78	347 457 080,45	336 880 791,32	171 620 530,06	187 706 772,43
		федеральный бюджет	**0,00**	**0,00**	**0,00**	**0,00**	**0,00**	**0,00**
		республиканский бюджет Республики Коми, в том числе:	**398 731 946,52**	**51 784 628,00**	**132 014 741,52**	**112 001 492,00**	**51 482 986,00**	**51 448 099,00**
		УГХиБ	398 731 946,52	51 784 628,00	132 014 741,52	112 001 492,00	51 482 986,00	51 448 099,00
		бюджет МО ГО «Воркута», в том числе:	**881 333 525,52**	**184 615 669,78**	**215 442 338,93**	**224 879 299,32**	**120 137 544,06**	**136 258 673,43**
		УГХиБ	881 333 525,52	184 615 669,78	215 442 338,93	224 879 299,32	**120 137 544,06**	**136 258 673,43**
		средства от приносящей доход деятельности	**0,00**	**0,00**	**0,00**	**0,00**	**0,00**	**0,00**
		юридические лица	**0,00**	**0,00**	**0,00**	**0,00**	**0,00**	**0,00**
Основное мероприятие 3.1.1	Организация капитального ремонта, ремонта и содержания автомобильных дорог местного значения и улиц	**Всего, в том числе:**	**1 193 443 016,17**	**236 390 297,78**	**267 932 334,32**	**333 281 221,58**	**169 845 230,06**	**185 993 932,43**
		УГХиБ	1 193 443 016,17	236 390 297,78	267 932 334,32	333 281 221,58	169 845 230,06	185 993 932,43
		республиканский бюджет Республики Коми, в том числе:	**316 477 647,50**	51 784 628,00	53 987 545,00	109 518 459,50	50 595 336,00	50 591 679,00
		УГХиБ	316 477 647,50	51 784 628,00	53 987 545,00	109 518 459,50	50 595 336,00	50 591 679,00
		бюджет МО ГО «Воркута», в том числе:	**876 965 368,67**	184 605 669,78	213 944 789,32	223 762 762,08	119 249 894,06	135 402 253,43
		УГХиБ	876 965 368,67	184 605 669,78	213 944 789,32	223 762 762,08	119 249 894,06	135 402 253,43
Основное мероприятие 3.1.2	Приобретение дорожно-строительной и коммунальной техники	**Всего, в том числе:**	**0,00**	**0,00**	**0,00**	**0,00**	**0,00**	**0,00**
Основное мероприятие 3.1.3	Реализация народных проектов в сфере дорожного хозяйства, прошедших отбор в рамках проекта «Народный бюджет»	**Всего, в том числе:**	**4 698 628,80**	**0,00**	**2 917 903,80**	**1 780 725,00**	**0,00**	**0,00**
		УГХиБ	4 698 628,80	0,00	2 917 903,80	1 780 725,00	0,00	0,00
		республиканский бюджет Республики Коми, в том числе:	**3 828 149,02**	0,00	2 246 196,52	1 581 952,50	0,00	0,00
		УГХиБ	3 828 149,02	0,00	2 246 196,52	1 581 952,50	0,00	0,00
		бюджет МО ГО «Воркута», в том числе:	**870 479,78**	0,00	671 707,28	198 772,50	0,00	0,00
		УГХиБ	870 479,78	0,00	671 707,28	198 772,50	0,00	0,00
Основное мероприятие 3.1.4	Приведение в нормативное состояние автомобильных дорог общего пользования местного значения, задействованных в маршрутах движения школьных автобусов	**Всего, в том числе:**	**76 546 464,65**	**0,00**	**76 546 464,65**	**0,00**	**0,00**	**0,00**
		УГХиБ	76 546 464,65	0,00	76 546 464,65	0,00	0,00	0,00
		республиканский бюджет Республики Коми, в том числе:	**75 781 000,00**	0,00	75 781 000,00	0,00	0,00	0,00
		УГХиБ	75 781 000,00	0,00	75 781 000,00	0,00	0,00	0,00
		бюджет МО ГО «Воркута», в том числе:	**765 464,65**	0,00	765 464,65	0,00	0,00	0,00
		УГХиБ	765 464,65	0,00	765 464,65	0,00	0,00	0,00
Основное мероприятие 3.2.1	Организация транспортного обслуживания населения	**Всего, в том числе:**	**5 377 362,42**	**10 000,00**	**60 377,68**	**1 818 844,74**	**1 775 300,00**	**1 712 840,00**
		УГХиБ	5 377 362,42	10 000,00	60 377,68	1 818 844,74	1 775 300,00	1 712 840,00
		республиканский бюджет Республики Коми, в том числе:	**2 645 150,00**	0,00	0,00	901 080,00	887 650,00	856 420,00
		УГХиБ	2 645 150,00	0,00	0,00	901 080,00	887 650,00	856 420,00
		бюджет МО ГО «Воркута», в том числе:	**2 732 212,42**	10 000,00	60 377,68	917 764,74	887 650,00	856 420,00
		УГХиБ	2 732 212,42	10 000,00	60 377,68	917 764,74	887 650,00	856 420,00

Основное мероприятие 3.2.2	Поддержка субъектов предпринимательской деятельности, осуществляющих регулярные перевозки пассажиров и багажа автомобильным транспортом по муниципальным маршрутам регулярных перевозок	**Всего, в том числе:**	**0,00**	**0,00**	**0,00**	**0,00**	**0,00**	**0,00**
Подпрограмма 4	**«Обеспечение безопасности дорожного движения»**	**Всего, в том числе:**	**83 302 112,23**	**10 164 080,89**	**19 297 581,34**	**17 870 460,00**	**17 632 350,00**	**18 337 640,00**
		УГХиБ	83 302 112,23	10 164 080,89	19 297 581,34	17 870 460,00	17 632 350,00	18 337 640,00
		федеральный бюджет	**0,00**	**0,00**	**0,00**	**0,00**	**0,00**	**0,00**
		республиканский бюджет Республики Коми	**0,00**	**0,00**	**0,00**	**0,00**	**0,00**	**0,00**
		бюджет МО ГО «Воркута», в том числе:	**83 302 112,23**	**10 164 080,89**	**19 297 581,34**	**17 870 460,00**	**17 632 350,00**	**18 337 640,00**
		УГХиБ	83 302 112,23	10 164 080,89	19 297 581,34	17 870 460,00	17 632 350,00	18 337 640,00
		средства от приносящей доход деятельности	**0,00**	**0,00**	**0,00**	**0,00**	**0,00**	**0,00**
		юридические лица	**0,00**	**0,00**	**0,00**	**0,00**	**0,00**	**0,00**
Основное мероприятие 4.1.1	Обустройство и содержание технических средств организации дорожного движения	**Всего, в том числе:**	**83 134 112,23**	**10 164 080,89**	**19 201 581,34**	**17 798 460,00**	**17 632 350,00**	**18 337 640,00**
		УГХиБ	83 134 112,23	10 164 080,89	19 201 581,34	17 798 460,00	17 632 350,00	18 337 640,00
		бюджет МО ГО «Воркута», в том числе:	**83 134 112,23**	10 164 080,89	19 201 581,34	17 798 460,00	17 632 350,00	18 337 640,00
		УГХиБ	83 134 112,23	10 164 080,89	19 201 581,34	17 798 460,00	17 632 350,00	18 337 640,00
Основное мероприятие 4.1.2	Обеспечение организации дорожного движения	**Всего, в том числе:**	**168 000,00**	**0,00**	**96 000,00**	**72 000,00**	**0,00**	**0,00**
		УГХиБ	168 000,00	0,00	96 000,00	72 000,00	0,00	0,00
		бюджет МО ГО «Воркута», в том числе:	**168 000,00**	0,00	96 000,00	72 000,00	0,00	0,00
		УГХиБ	168 000,00	0,00	96 000,00	72 000,00	0,00	0,00
Основное мероприятие 4.2.1	Выполнение работ по перемещению и хранению транспортных средств	**Всего, в том числе:**	**0,00**	**0,00**	**0,00**	**0,00**	**0,00**	**0,00**
Основное мероприятие 4.2.2	Организация содействия в обеспечении техническими комплексами фиксации нарушений	**Всего, в том числе:**	**0,00**	**0,00**	**0,00**	**0,00**	**0,00**	**0,00**
Основное мероприятие 4.3.1	Оборудование кабинетов по изучению дорожного движения в дошкольных и школьных образовательных учреждениях в целях профилактики ДТП	**Всего, в том числе:**	**0,00**	**0,00**	**0,00**	**0,00**	**0,00**	**0,00**
Основное мероприятие 4.3.2	Информирование о правилах и требованиях в области обеспечения безопасности дорожного движения	**Всего, в том числе:**	**0,00**	**0,00**	**0,00**	**0,00**	**0,00**	**0,00**
Подпрограмма 5	**«Обеспечение реализации муниципальной программы»**	**Всего, в том числе:**	**346 448 690,72**	**60 186 234,20**	**63 745 585,09**	**74 395 899,87**	**74 087 847,74**	**74 033 123,82**
		УГХиБ	346 448 690,72	60 186 234,20	63 745 585,09	74 395 899,87	74 087 847,74	74 033 123,82
		федеральный бюджет	**0,00**	**0,00**	**0,00**	**0,00**	**0,00**	**0,00**
		республиканский бюджет Республики Коми, в том числе:	**455 485,02**	**81 700,02**	**85 380,00**	**95 738,00**	**94 505,00**	**98 162,00**
		УГХиБ	455 485,02	81 700,02	85 380,00	95 738,00	94 505,00	98 162,00
		бюджет МО ГО «Воркута», в том числе:	**345 993 205,70**	**60 104 534,18**	**63 660 205,09**	**74 300 161,87**	**73 993 342,74**	**73 934 961,82**
		УГХиБ	345 993 205,70	60 104 534,18	63 660 205,09	74 300 161,87	73 993 342,74	73 934 961,82
		средства от приносящей доход деятельности	**0,00**	**0,00**	**0,00**	**0,00**	**0,00**	**0,00**
		юридические лица	**0,00**	**0,00**	**0,00**	**0,00**	**0,00**	**0,00**
Основное мероприятие 5.1.1	Обеспечение и реализация государственной и муниципальной политики в сфере жилищно-коммунального хозяйства	**Всего, в том числе:**	**143 776 141,64**	**23 843 264,03**	**24 799 666,45**	**31 730 848,94**	**31 699 347,44**	**31 703 014,78**
		УГХиБ	143 776 141,64	23 843 264,03	24 799 666,45	31 730 848,94	31 699 347,44	31 703 014,78
		республиканский бюджет	**277 185,02**	50 000,02	52 480,00	57 838,00	56 605,00	60 262,00

		Республики Коми, в том числе:						
		УГХиБ	277 185,02	50 000,02	52 480,00	57 838,00	56 605,00	60 262,00
		бюджет МО ГО «Воркута», в том числе:	**143 498 956,62**	23 793 264,01	24 747 186,45	31 673 010,94	31 642 742,44	31 642 752,78
		УГХиБ	143 498 956,62	23 793 264,01	24 747 186,45	31 673 010,94	31 642 742,44	31 642 752,78
Основное мероприятие 5.1.2	Руководство и управление в сфере установленных функций органов местного самоуправления	**Всего, в том числе:**	**202 672 549,08**	**36 342 970,17**	**38 945 918,64**	**42 665 050,93**	**42 388 500,30**	**42 330 109,04**
		УГХиБ	202 672 549,08	36 342 970,17	38 945 918,64	42 665 050,93	42 388 500,30	42 330 109,04
		республиканский бюджет Республики Коми, в том числе:	**178 300,00**	31 700,00	32 900,00	37 900,00	37 900,00	37 900,00
		УГХиБ	178 300,00	31 700,00	32 900,00	37 900,00	37 900,00	37 900,00
		бюджет МО ГО «Воркута», в том числе:	**202 494 249,08**	36 311 270,17	38 913 018,64	42 627 150,93	42 350 600,30	42 292 209,04
		УГХиБ	202 494 249,08	36 311 270,17	38 913 018,64	42 627 150,93	42 350 600,30	42 292 209,04

ПОСТАНОВЛЕНИЕ АДМИНИСТРАЦИИ МУНИЦИПАЛЬНОГО ОБРАЗОВАНИЯ ГОРОДСКОГО ОКРУГА «ВОРКУТА» от 16 января 2024 года № 29

«Об установлении публичного сервитута»

Руководствуясь статьей 3.3 Федерального закона от 25.10.2001 № 137-ФЗ «О введении в действие Земельного кодекса Российской Федерации», статьями 39.37, 39.39, 39.41, 39.45 Земельного кодекса Российской Федерации, Порядком управления и распоряжения земельными участками на территории муниципального образования городского округа «Воркута», утвержденным решением Совета муниципального образования городского округа «Воркута» от 28.04.2016 № 178, Уставом муниципального образования городского округа «Воркута», Правилами землепользования и застройки муниципального образования городского округа «Воркута», утвержденными постановлением администрации муниципального образования городского округа «Воркута» от 19.01.2022 № 36, рассмотрев ходатайство публичного акционерного общества «Россети Северо-Запад» от 15.11.2023 № б/н, администрация муниципального образования городского округа «Воркута»

П О С Т А Н О В Л Я Е Т:

1. Установить публичный сервитут в целях в целях эксплуатации объекта электросетевого хозяйства «ВЛ-6 кВ опора 27 ВКЛ-6 «ВЖД» - КТП «Горсвалка» г. Воркута» в отношении земельного участка с кадастровым номером 11:16:1705002:202, местоположение: Российская Федерация, Республика Коми, г. Воркута.

2. Срок публичного сервитута 49 лет.

3. Определить обладателя публичного сервитута – Публичное акционерное общество «Россети Северо-Запад» (ПАО «Россети Северо-Запад»), адрес юридического лица: 167000, Российская Федерация, Республика Коми, г. Сыктывкар, ул. Интернациональная, д. 94; ОГРН 1047855175785; ИНН 7802312751.

4. Утвердить границы публичного сервитута в соответствии с приложением к настоящему постановлению.

5. Ограничения в использовании части земельных участков, в отношении которых установлен публичный сервитут, определяются статьями 56, 56.1 Земельного кодекса Российской Федерации.

6. Плата за публичный сервитут не устанавливается.

7. ПАО «Россети Северо-Запад» после окончания срока действия публичного сервитута выполнить необходимые работы по рекультивации, привести земельные участки в состояние, пригодное для их использования в соответствии с целевым назначением.

8. Считать публичный сервитут установленным после внесения сведений о нем в Единый государственный реестр недвижимости.

9. Настоящее постановление подлежит размещению на официальном сайте администрации муниципального образования городского округа «Воркута» в информационно-телекоммуникационной сети «Интернет» - https://vorkuta.gosuslugi.ru и опубликованию в печатном периодическом информационном бюллетене муниципального образования городского округа «Воркута» «Информационный вестник муниципального образования городского округа «Воркута».

10. Контроль за исполнением настоящего постановления возложить на начальника управления градостроительства, архитектуры и земельных отношений – главного архитектора администрации муниципального образования городского округа «Воркута» А.В. Шикову.

Врио главы городского округа «Воркута» -
руководителя администрации
городского округа «Воркута»
А.А. КАМКИН

Приложение

УТВЕРЖДЕНЫ
постановлением администрации
городского округа «Воркута»
от 16 января 2024 года № 29

ГРАНИЦЫ ПУБЛИЧНОГО СЕРВИТУТА

для размещения объекта электросетевого хозяйства
«ВЛ-6 кВ опора 27 ВКЛ-6 «ВЖД» - КТП «Горсвалка» г. Воркута»
(наименование объекта, местоположение границ которого описано (далее - объект)

Раздел 1

Сведения об объекте		
№ п/п	Характеристики объекта	Описание характеристик
1	2	3
1	Местоположение объекта	Республика Коми, город Воркута
2	Площадь объекта +/- величина погрешности определения площади (Р+/- Дельта Р)	34976 кв.м ± 43 кв.м
3	Иные характеристики объекта	Публичный сервитут для размещения объекта электросетевого хозяйства «ВЛ-6 кВ опора 27 ВКЛ-6 кВ «ВЖД-1» - КТП «Горсвалка» г. Воркута» на срок 49 лет, обладатель публичного сервитута - ПАО "Россети Северо-Запад", Российская Федерация, Республика Коми, г.Сыктывкар, ул. Интернациональная, д.94, ИНН - 7802312751, ОГРН - 1047855175785, адрес электронной почты - komi@rosseti-sz.ru.

Раздел 2


Сведения о местоположении границ объекта					
1. Система координат МСК-11, зона 6					
2. Сведения о характерных точках границ объекта					
Обозначение характерных точек границ	Координаты, м		Метод определения координат характерной точки	Средняя квадратическая погрешность положения характерной точки (M_t), м	Описание обозначения точки на местности (при наличии)
	X	Y			
1	2	3	4	5	6
1	1276204.03	6483299.31	Метод спутниковых геодезических измерений (определений)	0.10	–
2	1276225.13	6483310.33	Метод спутниковых геодезических измерений (определений)	0.10	–
3	1276223.52	6483313.40	Метод спутниковых геодезических измерений (определений)	0.10	–
4	1276247.29	6483344.10	Метод спутниковых геодезических измерений (определений)	0.10	–
5	1276269.98	6483373.08	Метод спутниковых геодезических измерений (определений)	0.10	–
6	1276296.57	6483407.42	Метод спутниковых геодезических измерений (определений)	0.10	–
7	1276346.23	6483427.14	Метод спутниковых геодезических измерений (определений)	0.10	–
8	1276373.25	6483437.87	Метод спутниковых геодезических измерений (определений)	0.10	–
9	1276412.13	6483453.04	Метод спутниковых геодезических измерений (определений)	0.10	–
10	1276476.91	6483477.64	Метод спутниковых геодезических измерений (определений)	0.10	–
11	1276517.31	6483498.56	Метод спутниковых геодезических измерений (определений)	0.10	–
12	1276555.11	6483518.28	Метод спутниковых геодезических измерений (определений)	0.10	–
13	1276607.67	6483546.16	Метод спутниковых геодезических измерений (определений)	0.10	–
14	1276656.84	6483571.62	Метод спутниковых геодезических измерений (определений)	0.10	–
15	1276721.88	6483604.74	Метод спутниковых геодезических измерений (определений)	0.10	–
16	1276788.78	6483634.09	Метод спутниковых геодезических измерений (определений)	0.10	–
17	1276824.52	6483649.69	Метод спутниковых геодезических измерений (определений)	0.10	–
18	1276862.21	6483665.99	Метод спутниковых геодезических измерений (определений)	0.10	–
19	1276922.42	6483692.46	Метод спутниковых геодезических измерений (определений)	0.10	–
20	1276990.66	6483721.57	Метод спутниковых геодезических измерений (определений)	0.10	–
21	1277055.67	6483720.28	Метод спутниковых геодезических измерений (определений)	0.10	–
22	1277122.87	6483718.54	Метод спутниковых геодезических измерений (определений)	0.10	–
23	1277189.28	6483716.65	Метод спутниковых геодезических измерений (определений)	0.10	–
24	1277251.79	6483715.32	Метод спутниковых геодезических измерений (определений)	0.10	–
25	1277322.10	6483713.74	Метод спутниковых геодезических измерений (определений)	0.10	–
26	1277380.19	6483754.98	Метод спутниковых геодезических измерений (определений)	0.10	–
27	1277438.77	6483796.40	Метод спутниковых геодезических измерений (определений)	0.10	–
28	1277482.62	6483827.53	Метод спутниковых геодезических измерений (определений)	0.10	–
29	1277536.46	6483865.47	Метод спутниковых геодезических измерений (определений)	0.10	–
30	1277587.21	6483902.69	Метод спутниковых геодезических измерений (определений)	0.10	–
31	1277615.52	6483923.53	Метод спутниковых геодезических измерений (определений)	0.10	–
32	1277644.97	6483945.39	Метод спутниковых геодезических измерений (определений)	0.10	–
33	1277632.22	6483962.57	Метод спутниковых геодезических измерений (определений)	0.10	–
34	1277602.80	6483940.73	Метод спутниковых геодезических измерений (определений)	0.10	–
35	1277574.53	6483919.93	Метод спутниковых геодезических измерений (определений)	0.10	–
36	1277523.96	6483882.85	Метод спутниковых геодезических измерений (определений)	0.10	–
37	1277470.27	6483845.00	Метод спутниковых геодезических измерений (определений)	0.10	–
38	1277426.40	6483813.86	Метод спутниковых геодезических измерений (определений)	0.10	–
39	1277367.82	6483772.44	Метод спутниковых геодезических измерений (определений)	0.10	–
40	1277315.50	6483735.30	Метод спутниковых геодезических измерений (определений)	0.10	–
41	1277252.27	6483736.72	Метод спутниковых геодезических измерений (определений)	0.10	–
42	1277189.82	6483738.05	Метод спутниковых геодезических измерений (определений)	0.10	–
43	1277123.46	6483739.93	Метод спутниковых геодезических измерений (определений)	0.10	–
44	1277056.15	6483741.67	Метод спутниковых геодезических измерений (определений)	0.10	–
45	1276986.50	6483743.06	Метод спутниковых геодезических измерений (определений)	0.10	–
46	1276913.91	6483712.09	Метод спутниковых геодезических измерений (определений)	0.10	–
47	1276853.66	6483685.60	Метод спутниковых геодезических измерений (определений)	0.10	–
48	1276816.00	6483669.32	Метод спутниковых геодезических измерений (определений)	0.10	–

49	1276780.20	6483653.70	Метод спутниковых геодезических измерений (определений)	0.10	–
50	1276712.72	6483624.08	Метод спутниковых геодезических измерений (определений)	0.10	–
51	1276647.07	6483590.66	Метод спутниковых геодезических измерений (определений)	0.10	–
52	1276597.73	6483565.11	Метод спутниковых геодезических измерений (определений)	0.10	–
53	1276545.14	6483537.22	Метод спутниковых геодезических измерений (определений)	0.10	–
54	1276507.44	6483517.55	Метод спутниковых геодезических измерений (определений)	0.10	–
55	1276468.16	6483497.21	Метод спутниковых геодезических измерений (определений)	0.10	–
56	1276404.44	6483473.01	Метод спутниковых геодезических измерений (определений)	0.10	–
57	1276365.41	6483457.78	Метод спутниковых геодезических измерений (определений)	0.10	–
58	1276338.34	6483447.03	Метод спутниковых геодезических измерений (определений)	0.10	–
59	1276283.24	6483425.15	Метод спутниковых геодезических измерений (определений)	0.10	–
60	1276253.10	6483386.22	Метод спутниковых геодезических измерений (определений)	0.10	–
61	1276230.41	6483357.25	Метод спутниковых геодезических измерений (определений)	0.10	–
62	1276205.65	6483325.27	Метод спутниковых геодезических измерений (определений)	0.10	–
63	1276193.73	6483319.03	Метод спутниковых геодезических измерений (определений)	0.10	–
1	1276204.03	6483299.31	Метод спутниковых геодезических измерений (определений)	0.10	–

3. Сведения о характерных точках части (частей) границы объекта

Обозначение характерных точек части границы	Координаты, м		Метод определения координат характерной точки	Средняя квадратическая погрешность положения характерной точки (M_t), м	Описание обозначения точки на местности (при наличии)
	X	Y			
1	2	3	4	5	6
–	–	–	–	–	–

Схема расположения границ публичного сервитута объекта

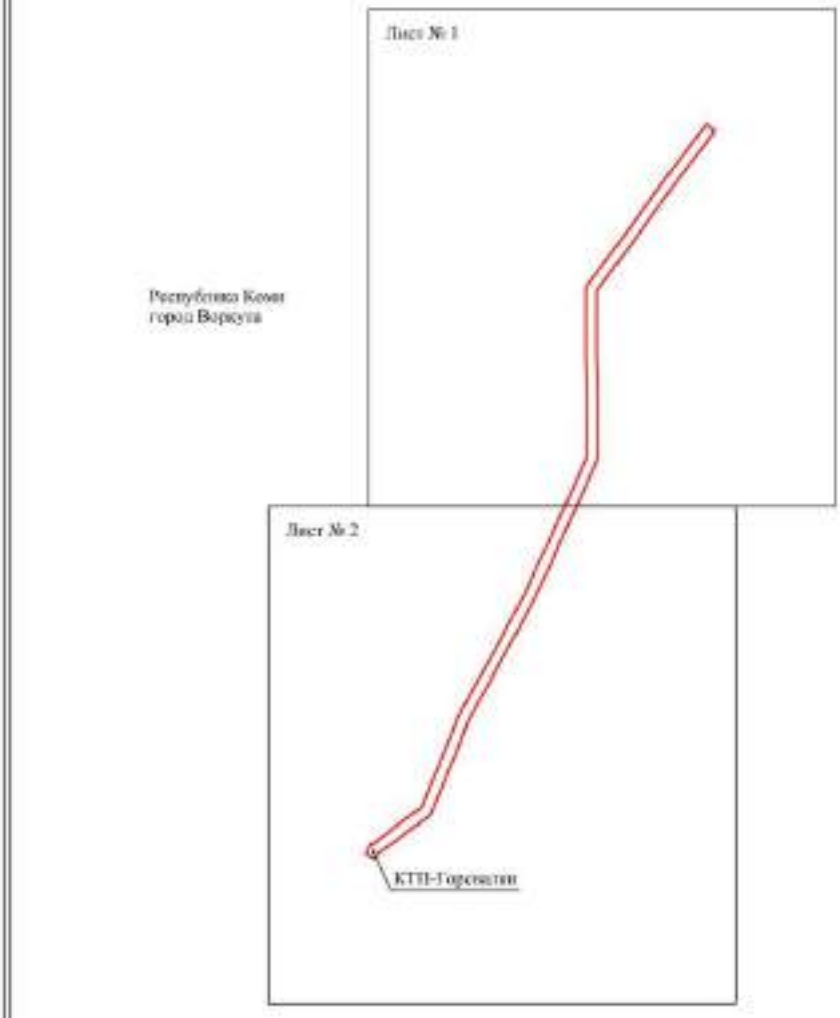


Масштаб 1:12000

Используемые условные знаки и обозначения:

- граница публичного сервитута

Схема расположения границ публичного сервитута объекта

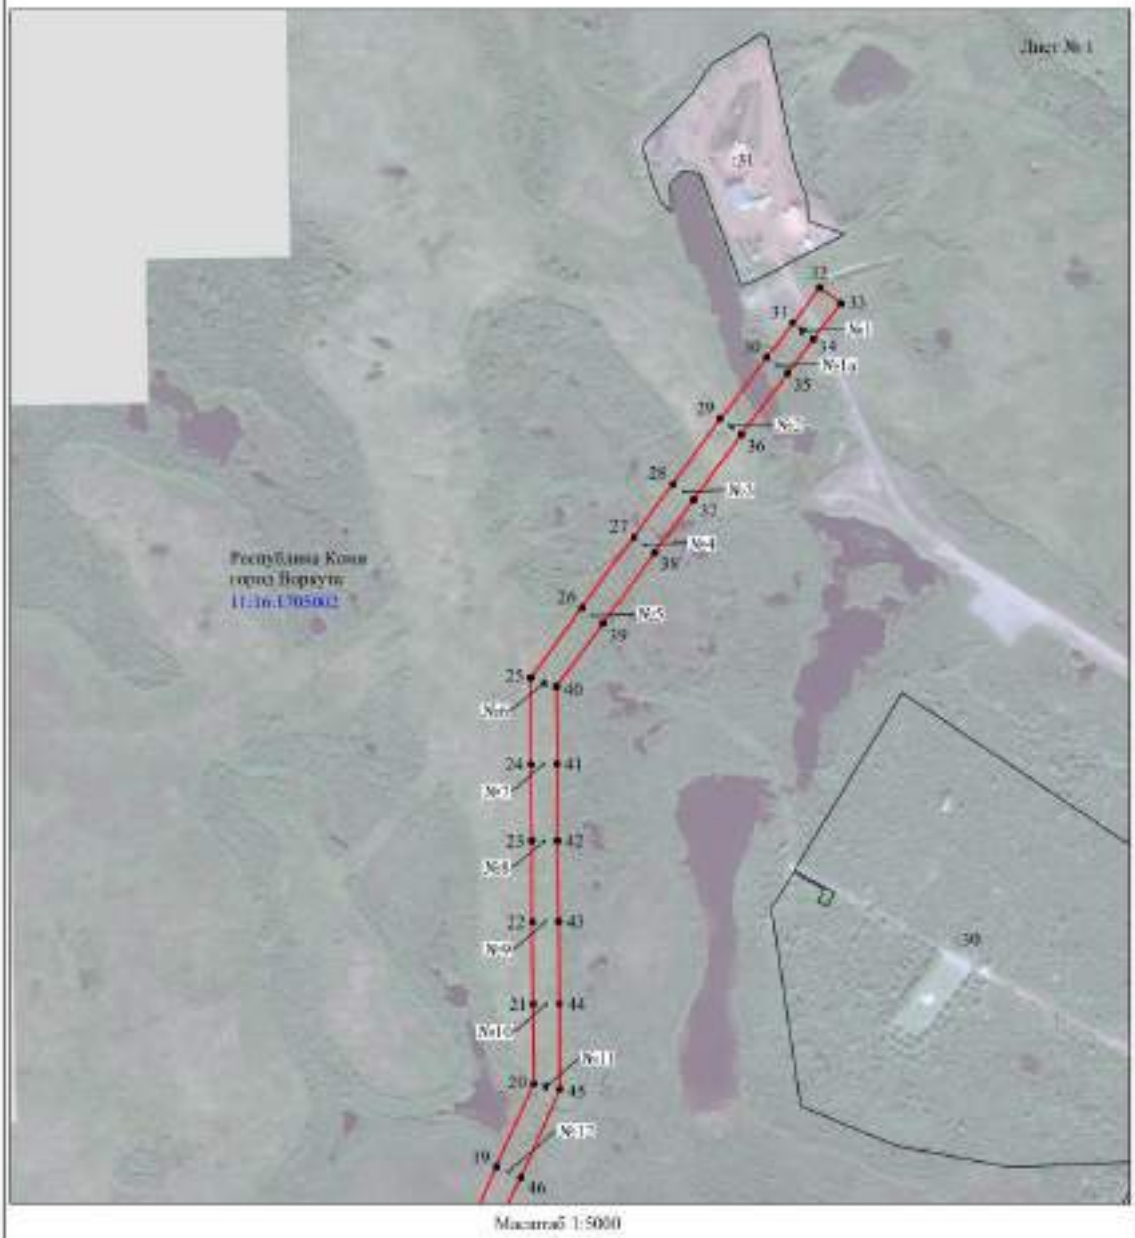


Масштаб 1:5000

Используемые условные знаки и обозначения:

№1	- номер опоры
	- граница публичного сервитута
	- граница кадастрового деления
	- граница населенного пункта
	- граница земельного участка, имеющегося в ЕГРН
	- граница ОКС, имеющихся в ЕГРН
	- граница охранной зоны, имеющейся в ЕГРН
11:00:0000000:34 :34	- кадастровый номер земельного участка, имеющегося в ЕГРН
11:00:0000000	- номер кадастрового квартала
1 •	- обозначение характерных точек границ

Схема расположения границ публичного сервитута объекта

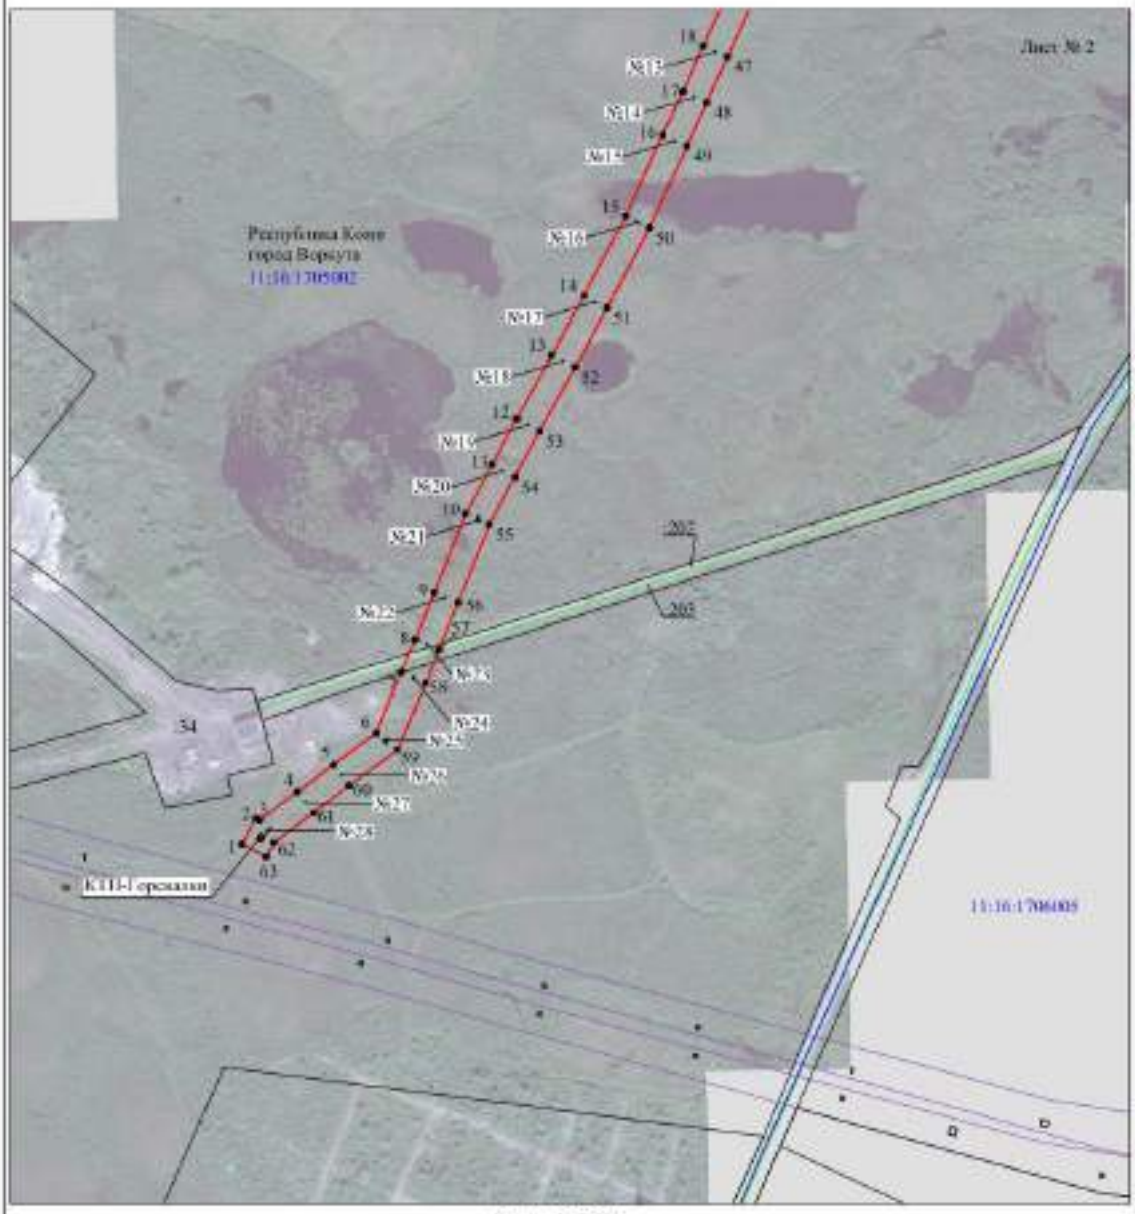

Масштаб 1:5000

Используемые условные знаки и обозначения:

№1	- номер опоры
	- граница публичного сервитута
	- граница кадастрового деления
	- граница населенного пункта
	- граница земельного участка, имеющегося в ЕГРН
	- граница ОКС, имеющихся в ЕГРН
	- граница охранной зоны, имеющейся в ЕГРН
11:00:0000000:34 :34	- кадастровый номер земельного участка, имеющегося в ЕГРН
11:00:0000000	- номер кадастрового квартала
1 •	- обозначение характерных точек границ

ПОСТАНОВЛЕНИЕ АДМИНИСТРАЦИИ МУНИЦИПАЛЬНОГО ОБРАЗОВАНИЯ ГОРОДСКОГО ОКРУГА «ВОРКУТА» от 17 января 2024 года № 34

«Об установлении публичного сервитута»

Руководствуясь статьей 3.3 Федерального закона от 25.10.2001 № 137-ФЗ «О введении в действие Земельного кодекса Российской Федерации», статьями 39.37, 39.39, 39.41, 39.45 Земельного кодекса Российской Федерации, Порядком управления и распоряжения земельными участками на территории муниципального образования городского округа «Воркута», утвержденным решением Совета муниципального образования городского округа «Воркута» от 28.04.2016 № 178, Уставом муниципального образования городского округа «Воркута», Правилами землепользования и застройки муниципального образования городского округа «Воркута», утвержденными постановлением администрации муниципального образования городского округа «Воркута» от 19.01.2022 № 36, рассмотрев ходатайство публичного акционерного общества «Россети Северо-Запад» от 15.11.2023 № б/н, администрация муниципального образования городского округа «Воркута»

П О С Т А Н О В Л Я Е Т:

1. Установить публичный сервитут в целях в целях эксплуатации объекта электросетевого хозяйства «ВКЛ-6 кВ яч. 27 ПС «Советская» - 73 ВКЛ-6 кВ ПС «Советская» - Аэродром г. Воркута» в отношении земельных участков с кадастровыми номерами: 11:16:0401001:1077, местоположение: Республика Коми, г. Воркута; 11:16:0401001:142, местоположение: Республика Коми, г. Воркута; 11:16:0401001:164, местоположение: Респ. Коми, г. Воркута, земельный участок расположен в северной и центральной частях кадастрового квартала; 11:16:0401001:172, местоположение: Респ. Коми, г. Воркута, земельный участок расположен в северной части кадастрового квартала; 11:16:0401001:445, местоположение: Республика Коми, г. Воркута, земельный участок расположен в северной части кадастрового квартал; 11:16:0401001:447, местоположение: Республика Коми, г. Воркута, земельный участок расположен в северной части кадастрового квартала; 11:16:0401001:1688, местоположение: Российская Федерация, Республика Коми, муниципальное образование городского округа «Воркута»; 11:16:0401001:1695, местоположение: Российская Федерация, Республика Коми, муниципальное образование городского округа «Воркута».

2. Срок публичного сервитута 49 лет.

3. Определить обладателя публичного сервитута – Публичное акционерное общество «Россети Северо-Запад» (ПАО «Россети Северо-Запад»), адрес юридического лица: 167000, Российская Федерация, Республика Коми, г. Сыктывкар, ул. Интернациональная, д. 94; ОГРН 1047855175785; ИНН 7802312751.

4. Утвердить границы публичного сервитута в соответствии с приложением к настоящему постановлению.

5. Ограничения в использовании части земельных участков, в отношении которых установлен публичный сервитут, определяются статьями 56, 56.1 Земельного кодекса Российской Федерации.

6. Плата за публичный сервитут не устанавливается.

7. ПАО «Россети Северо-Запад» после окончания срока действия публичного сервитута выполнить необходимые работы по рекультивации, привести земельные участки в состояние, пригодное для их использования в соответствии с целевым назначением.

8. Считать публичный сервитут установленным после внесения сведений о нем в Единый государственный реестр недвижимости.

9. Настоящее постановление подлежит размещению на официальном сайте администрации муниципального образования городского округа «Воркута» в информационно-телекоммуникационной сети «Интернет» - https://vorkuta.gosuslugi.ru и опубликованию в печатном периодическом информационном бюллетене муниципального образования городского округа «Воркута» «Информационный вестник муниципального образования городского округа «Воркута».

10. Контроль за исполнением настоящего постановления возложить на начальника управления градостроительства, архитектуры и земельных отношений – главного архитектора администрации муниципального образования городского округа «Воркута» А.В. Шикову.

Врио главы городского округа «Воркута» -
руководителя администрации
городского округа «Воркута»
А.А. КАМКИН

Приложение

УТВЕРЖДЕНЫ
постановлением администрации
городского округа «Воркута»
от 17 января 2024 года № 34

ГРАНИЦЫ ПУБЛИЧНОГО СЕРВИТУТА

для размещения объекта электросетевого хозяйства
«ВКЛ-6 кВ яч. 27 ПС «Советская» - 73 ВКЛ-6 кВ ПС «Советская» - Аэродром г. Воркута»
(наименование объекта, местоположение границ которого описано (далее - объект)

Раздел 1

Сведения об объекте		
№ п/п	Характеристики объекта	Описание характеристик
1	2	3
1	Местоположение объекта	Республика Коми, город Воркута
2	Площадь объекта +/- величина погрешности определения площади (Р+/- Дельта Р)	101626 кв.м ± 78 кв.м
3	Иные характеристики объекта	Публичный сервитут для размещения объекта электросетевого хозяйства «ВКЛ-6 кВ яч. 27 ПС «Советская» - опора 73 ВКЛ-6 кВ ПС «Советская» - Аэродром г. Воркута» на срок 49 лет, обладатель публичного сервитута - ПАО "Россети Северо-Запад", Российская Федерация, Республика Коми, г.Сыктывкар, ул. Интернациональная, д.94, ИНН - 7802312751, ОГРН - 1047855175785, адрес электронной почты - komi@rosseti-sz.ru.

Раздел 2

Сведения о местоположении границ объекта					
1. Система координат МСК-11, зона 6					
2. Сведения о характерных точках границ объекта					
Обозначение характерных точек границ	Координаты, м		Метод определения координат характерной точки	Средняя квадратическая погрешность положения характерной точки (M_t), м	Описание обозначения точки на местности (при наличии)
	X	Y			
1	2	3	4	5	6
1	1277152.31	6496675.44	Метод спутниковых геодезических измерений (определений)	0.10	–
2	1277173.23	6496680.02	Метод спутниковых геодезических измерений (определений)	0.10	–
3	1277169.68	6496696.19	Метод спутниковых геодезических измерений (определений)	0.10	–
4	1277219.21	6496716.41	Метод спутниковых геодезических измерений (определений)	0.10	–
5	1277279.44	6496740.80	Метод спутниковых геодезических измерений (определений)	0.10	–
6	1277332.65	6496762.53	Метод спутниковых геодезических измерений (определений)	0.10	–
7	1277388.29	6496785.26	Метод спутниковых геодезических измерений (определений)	0.10	–
8	1277442.32	6496806.99	Метод спутниковых геодезических измерений (определений)	0.10	–
9	1277498.17	6496829.97	Метод спутниковых геодезических измерений (определений)	0.10	–
10	1277553.95	6496852.46	Метод спутниковых геодезических измерений (определений)	0.10	–
11	1277606.16	6496873.69	Метод спутниковых геодезических измерений (определений)	0.10	–
12	1277661.48	6496896.80	Метод спутниковых геодезических измерений (определений)	0.10	–
13	1277715.32	6496917.97	Метод спутниковых геодезических измерений (определений)	0.10	–
14	1277769.24	6496941.09	Метод спутниковых геодезических измерений (определений)	0.10	–
15	1277821.99	6496962.86	Метод спутниковых геодезических измерений (определений)	0.10	–
16	1277874.36	6496984.54	Метод спутниковых геодезических измерений (определений)	0.10	–
17	1277930.75	6497007.98	Метод спутниковых геодезических измерений (определений)	0.10	–
18	1277988.41	6497031.70	Метод спутниковых геодезических измерений (определений)	0.10	–
19	1278040.37	6497052.70	Метод спутниковых геодезических измерений (определений)	0.10	–
20	1278101.49	6497085.19	Метод спутниковых геодезических измерений (определений)	0.10	–
21	1278168.14	6497120.86	Метод спутниковых геодезических измерений (определений)	0.10	–
22	1278226.52	6497141.96	Метод спутниковых геодезических измерений (определений)	0.10	–
23	1278284.87	6497163.32	Метод спутниковых геодезических измерений (определений)	0.10	–
24	1278349.16	6497186.51	Метод спутниковых геодезических измерений (определений)	0.10	–
25	1278418.07	6497211.55	Метод спутниковых геодезических измерений (определений)	0.10	–
26	1278472.25	6497231.48	Метод спутниковых геодезических измерений (определений)	0.10	–
27	1278534.37	6497254.10	Метод спутниковых геодезических измерений (определений)	0.10	–
28	1278598.13	6497277.43	Метод спутниковых геодезических измерений (определений)	0.10	–
29	1278668.09	6497302.71	Метод спутниковых геодезических измерений (определений)	0.10	–
30	1278734.36	6497326.63	Метод спутниковых геодезических измерений (определений)	0.10	–
31	1278799.97	6497350.27	Метод спутниковых геодезических измерений (определений)	0.10	–
32	1278865.94	6497374.66	Метод спутниковых геодезических измерений (определений)	0.10	–
33	1278938.81	6497401.43	Метод спутниковых геодезических измерений (определений)	0.10	–
34	1278995.36	6497421.99	Метод спутниковых геодезических измерений (определений)	0.10	–
35	1279059.54	6497445.31	Метод спутниковых геодезических измерений (определений)	0.10	–
36	1279125.20	6497469.03	Метод спутниковых геодезических измерений (определений)	0.10	–
37	1279193.15	6497493.44	Метод спутниковых геодезических измерений (определений)	0.10	–
38	1279259.48	6497517.04	Метод спутниковых геодезических измерений (определений)	0.10	–
39	1279319.32	6497538.42	Метод спутниковых геодезических измерений (определений)	0.10	–
40	1279386.51	6497562.44	Метод спутниковых геодезических измерений (определений)	0.10	–
41	1279456.75	6497587.59	Метод спутниковых геодезических измерений (определений)	0.10	–
42	1279517.39	6497609.32	Метод спутниковых геодезических измерений (определений)	0.10	–
43	1279585.74	6497633.62	Метод спутниковых геодезических измерений (определений)	0.10	–
44	1279651.29	6497657.20	Метод спутниковых геодезических измерений (определений)	0.10	–
45	1279716.14	6497680.36	Метод спутниковых геодезических измерений (определений)	0.10	–
46	1279777.10	6497702.14	Метод спутниковых геодезических измерений (определений)	0.10	–
47	1279831.48	6497721.54	Метод спутниковых геодезических измерений (определений)	0.10	–
48	1279890.46	6497742.65	Метод спутниковых геодезических измерений (определений)	0.10	–

49	1279954.99	6497765.62	Метод спутниковых геодезических измерений (определений)	0.10	–
50	1280021.45	6497789.19	Метод спутниковых геодезических измерений (определений)	0.10	–
51	1280073.33	6497807.81	Метод спутниковых геодезических измерений (определений)	0.10	–
52	1280129.39	6497828.01	Метод спутниковых геодезических измерений (определений)	0.10	–
53	1280200.92	6497853.53	Метод спутниковых геодезических измерений (определений)	0.10	–
54	1280264.13	6497875.52	Метод спутниковых геодезических измерений (определений)	0.10	–
55	1280320.12	6497895.30	Метод спутниковых геодезических измерений (определений)	0.10	–
56	1280377.32	6497915.81	Метод спутниковых геодезических измерений (определений)	0.10	–
57	1280447.90	6497941.03	Метод спутниковых геодезических измерений (определений)	0.10	–
58	1280509.68	6497962.89	Метод спутниковых геодезических измерений (определений)	0.10	–
59	1280572.37	6497985.02	Метод спутниковых геодезических измерений (определений)	0.10	–
60	1280627.43	6498004.51	Метод спутниковых геодезических измерений (определений)	0.10	–
61	1280683.19	6498024.28	Метод спутниковых геодезических измерений (определений)	0.10	–
62	1280738.90	6498044.28	Метод спутниковых геодезических измерений (определений)	0.10	–
63	1280797.38	6498064.83	Метод спутниковых геодезических измерений (определений)	0.10	–
64	1280861.27	6498087.41	Метод спутниковых геодезических измерений (определений)	0.10	–
65	1280923.78	6498109.67	Метод спутниковых геодезических измерений (определений)	0.10	–
66	1280992.83	6498134.39	Метод спутниковых геодезических измерений (определений)	0.10	–
67	1281045.20	6498153.13	Метод спутниковых геодезических измерений (определений)	0.10	–
68	1281103.02	6498173.72	Метод спутниковых геодезических измерений (определений)	0.10	–
69	1281148.53	6498189.90	Метод спутниковых геодезических измерений (определений)	0.10	–
70	1281211.92	6498212.36	Метод спутниковых геодезических измерений (определений)	0.10	–
71	1281261.90	6498230.59	Метод спутниковых геодезических измерений (определений)	0.10	–
72	1281331.44	6498256.24	Метод спутниковых геодезических измерений (определений)	0.10	–
73	1281399.69	6498281.67	Метод спутниковых геодезических измерений (определений)	0.10	–
74	1281481.38	6498309.11	Метод спутниковых геодезических измерений (определений)	0.10	–
75	1281478.87	6498316.58	Метод спутниковых геодезических измерений (определений)	0.10	–
76	1281484.66	6498315.58	Метод спутниковых геодезических измерений (определений)	0.10	–
77	1281492.86	6498313.98	Метод спутниковых геодезических измерений (определений)	0.10	–
78	1281502.01	6498311.94	Метод спутниковых геодезических измерений (определений)	0.10	–
79	1281507.11	6498313.19	Метод спутниковых геодезических измерений (определений)	0.10	–
80	1281512.21	6498316.28	Метод спутниковых геодезических измерений (определений)	0.10	–
81	1281531.73	6498327.71	Метод спутниковых геодезических измерений (определений)	0.10	–
82	1281547.06	6498336.96	Метод спутниковых геодезических измерений (определений)	0.10	–
83	1281547.98	6498337.76	Метод спутниковых геодезических измерений (определений)	0.10	–
84	1281553.24	6498345.14	Метод спутниковых геодезических измерений (определений)	0.10	–
85	1281555.96	6498347.34	Метод спутниковых геодезических измерений (определений)	0.10	–
86	1281565.00	6498354.66	Метод спутниковых геодезических измерений (определений)	0.10	–
87	1281573.99	6498359.41	Метод спутниковых геодезических измерений (определений)	0.10	–
88	1281592.28	6498366.31	Метод спутниковых геодезических измерений (определений)	0.10	–
89	1281599.94	6498369.80	Метод спутниковых геодезических измерений (определений)	0.10	–
90	1281605.78	6498374.64	Метод спутниковых геодезических измерений (определений)	0.10	–
91	1281610.95	6498379.41	Метод спутниковых геодезических измерений (определений)	0.10	–
92	1281615.65	6498390.20	Метод спутниковых геодезических измерений (определений)	0.10	–
93	1281620.72	6498382.78	Метод спутниковых геодезических измерений (определений)	0.10	–
94	1281642.61	6498397.75	Метод спутниковых геодезических измерений (определений)	0.10	–
95	1281655.19	6498396.23	Метод спутниковых геодезических измерений (определений)	0.10	–
96	1281656.03	6498396.54	Метод спутниковых геодезических измерений (определений)	0.10	–
97	1281667.36	6498395.05	Метод спутниковых геодезических измерений (определений)	0.10	–
98	1281672.14	6498394.44	Метод спутниковых геодезических измерений (определений)	0.10	–
99	1281705.11	6498390.52	Метод спутниковых геодезических измерений (определений)	0.10	–
100	1281711.27	6498393.19	Метод спутниковых геодезических измерений (определений)	0.10	–
101	1281718.94	6498392.74	Метод спутниковых геодезических измерений (определений)	0.10	–
102	1281732.68	6498390.95	Метод спутниковых геодезических измерений (определений)	0.10	–
103	1281733.49	6498397.19	Метод спутниковых геодезических измерений (определений)	0.10	–
104	1281723.75	6498398.39	Метод спутниковых геодезических измерений (определений)	0.10	–
105	1281725.44	6498412.16	Метод спутниковых геодезических измерений (определений)	0.10	–
106	1281720.84	6498412.76	Метод спутниковых геодезических измерений (определений)	0.10	–
107	1281707.67	6498413.53	Метод спутниковых геодезических измерений (определений)	0.10	–
108	1281704.92	6498412.35	Метод спутниковых геодезических измерений (определений)	0.10	–
109	1281703.64	6498401.04	Метод спутниковых геодезических измерений (определений)	0.10	–
110	1281673.38	6498404.53	Метод спутниковых геодезических измерений (определений)	0.10	–
111	1281674.51	6498414.41	Метод спутниковых геодезических измерений (определений)	0.10	–
112	1281669.93	6498414.99	Метод спутниковых геодезических измерений (определений)	0.10	–
113	1281655.23	6498416.92	Метод спутниковых геодезических измерений (определений)	0.10	–
114	1281653.99	6498406.68	Метод спутниковых геодезических измерений (определений)	0.10	–
115	1281641.48	6498408.19	Метод спутниковых геодезических измерений (определений)	0.10	–


116	1281642.66	6498417.99	Метод спутниковых геодезических измерений (определений)	0.10	–
117	1281637.52	6498418.61	Метод спутниковых геодезических измерений (определений)	0.10	–
118	1281609.37	6498399.38	Метод спутниковых геодезических измерений (определений)	0.10	–
119	1281614.27	6498392.21	Метод спутниковых геодезических измерений (определений)	0.10	–
120	1281614.14	6498391.99	Метод спутниковых геодезических измерений (определений)	0.10	–
121	1281609.20	6498380.65	Метод спутниковых геодезических измерений (определений)	0.10	–
122	1281604.39	6498376.22	Метод спутниковых геодезических измерений (определений)	0.10	–
123	1281598.82	6498371.59	Метод спутниковых геодезических измерений (определений)	0.10	–
124	1281591.47	6498368.25	Метод спутниковых геодезических измерений (определений)	0.10	–
125	1281573.13	6498361.32	Метод спутниковых геодезических измерений (определений)	0.10	–
126	1281563.83	6498356.41	Метод спутниковых геодезических измерений (определений)	0.10	–
127	1281554.64	6498348.97	Метод спутниковых геодезических измерений (определений)	0.10	–
128	1281551.69	6498346.59	Метод спутниковых геодезических измерений (определений)	0.10	–
129	1281546.41	6498339.18	Метод спутниковых геодезических измерений (определений)	0.10	–
130	1281545.81	6498338.66	Метод спутниковых геодезических измерений (определений)	0.10	–
131	1281530.66	6498329.51	Метод спутниковых геодезических измерений (определений)	0.10	–
132	1281511.13	6498318.10	Метод спутниковых геодезических измерений (определений)	0.10	–
133	1281506.30	6498315.15	Метод спутниковых геодезических измерений (определений)	0.10	–
134	1281501.98	6498314.10	Метод спутниковых геодезических измерений (определений)	0.10	–
135	1281493.29	6498316.03	Метод спутниковых геодезических измерений (определений)	0.10	–
136	1281485.04	6498317.65	Метод спутниковых геодезических измерений (определений)	0.10	–
137	1281478.48	6498318.77	Метод спутниковых геодезических измерений (определений)	0.10	–
138	1281478.11	6498318.83	Метод спутниковых геодезических измерений (определений)	0.10	–
139	1281474.57	6498329.39	Метод спутниковых геодезических измерений (определений)	0.10	–
140	1281392.55	6498301.85	Метод спутниковых геодезических измерений (определений)	0.10	–
141	1281323.99	6498276.30	Метод спутниковых геодезических измерений (определений)	0.10	–
142	1281254.54	6498250.68	Метод спутниковых геодезических измерений (определений)	0.10	–
143	1281204.68	6498232.50	Метод спутниковых [illegible]	[illegible]	–
144	1281141.37	6498210.07	Метод спутниковых [illegible] определений)	0.10	–
145	1281093.85	6498193.88	Метод спутниковых геодезических измерений (определений)	0.10	–
146	1281038.00	6498173.28	Метод спутниковых геодезических измерений (определений)	0.10	–
147	1280985.62	6498154.55	Метод спутниковых геодезических измерений (определений)	0.10	–
148	1280916.58	6498129.82	Метод спутниковых геодезических измерений (определений)	0.10	–
149	1280854.11	6498107.58	Метод спутниковых геодезических измерений (определений)	0.10	–
150	1280790.26	6498085.01	Метод спутниковых геодезических измерений (определений)	0.10	–
151	1280731.74	6498064.44	Метод спутниковых геодезических измерений (определений)	0.10	–
152	1280676.01	6498044.44	Метод спутниковых геодезических измерений (определений)	0.10	–
153	1280620.27	6498024.68	Метод спутниковых геодезических измерений (определений)	0.10	–
154	1280565.23	6498005.20	Метод спутниковых геодезических измерений (определений)	0.10	–
155	1280502.55	6497983.07	Метод спутниковых геодезических измерений (определений)	0.10	–
156	1280440.73	6497961.20	Метод спутниковых геодезических измерений (определений)	0.10	–
157	1280370.11	6497935.97	Метод спутниковых геодезических измерений (определений)	0.10	–
158	1280312.95	6497915.47	Метод спутниковых геодезических измерений (определений)	0.10	–
159	1280257.05	6497895.73	Метод спутниковых геодезических измерений (определений)	0.10	–
160	1280193.80	6497873.72	Метод спутниковых геодезических измерений (определений)	0.10	–
161	1280122.17	6497848.15	Метод спутниковых геодезических измерений (определений)	0.10	–
162	1280066.09	6497827.95	Метод спутниковых геодезических измерений (определений)	0.10	–
163	1280014.24	6497809.36	Метод спутниковых геодезических измерений (определений)	0.10	–
164	1279947.83	6497785.79	Метод спутниковых геодезических измерений (определений)	0.10	–
165	1279883.26	6497762.80	Метод спутниковых геодезических измерений (определений)	0.10	–
166	1279824.27	6497741.69	Метод спутниковых геодезических измерений (определений)	0.10	–
167	1279769.91	6497722.29	Метод спутниковых геодезических измерений (определений)	0.10	–
168	1279708.94	6497700.51	Метод спутниковых геодезических измерений (определений)	0.10	–
169	1279644.07	6497677.34	Метод спутниковых геодезических измерений (определений)	0.10	–
170	1279578.53	6497653.77	Метод спутниковых геодезических измерений (определений)	0.10	–
171	1279510.21	6497629.47	Метод спутниковых геодезических измерений (определений)	0.10	–
172	1279449.53	6497607.74	Метод спутниковых геодезических измерений (определений)	0.10	–
173	1279379.29	6497582.59	Метод спутниковых геодезических измерений (определений)	0.10	–
174	1279312.11	6497558.58	Метод спутниковых геодезических измерений (определений)	0.10	–
175	1279252.31	6497537.20	Метод спутниковых геодезических измерений (определений)	0.10	–
176	1279185.95	6497513.60	Метод спутниковых геодезических измерений (определений)	0.10	–
177	1279117.94	6497489.17	Метод спутниковых геодезических измерений (определений)	0.10	–
178	1279052.25	6497465.43	Метод спутниковых геодезических измерений (определений)	0.10	–
179	1278988.05	6497442.12	Метод спутниковых геодезических измерений (определений)	0.10	–
180	1278931.46	6497421.52	Метод спутниковых геодезических измерений (определений)	0.10	–
181	1278858.54	6497394.74	Метод спутниковых геодезических измерений (определений)	0.10	–
182	1278792.63	6497370.36	Метод спутниковых геодезических измерений (определений)	0.10	–

183	1278727.11	6497346.77	Метод спутниковых геодезических измерений (определений)	0.10	–
184	1278660.82	6497322.84	Метод спутниковых геодезических измерений (определений)	0.10	–
185	1278590.81	6497297.55	Метод спутниковых геодезических измерений (определений)	0.10	–
186	1278527.03	6497274.22	Метод спутниковых геодезических измерений (определений)	0.10	–
187	1278464.88	6497251.57	Метод спутниковых геодезических измерений (определений)	0.10	–
188	1278410.73	6497231.66	Метод спутниковых геодезических измерений (определений)	0.10	–
189	1278341.87	6497206.64	Метод спутниковых геодезических измерений (определений)	0.10	–
190	1278277.55	6497183.44	Метод спутниковых геодезических измерений (определений)	0.10	–
191	1278219.22	6497162.07	Метод спутниковых геодезических измерений (определений)	0.10	–
192	1278159.42	6497140.46	Метод спутниковых геодезических измерений (определений)	0.10	–
193	1278091.42	6497104.08	Метод спутниковых геодезических измерений (определений)	0.10	–
194	1278031.32	6497072.12	Метод спутниковых геодезических измерений (определений)	0.10	–
195	1277980.33	6497051.52	Метод спутниковых геодезических измерений (определений)	0.10	–
196	1277922.57	6497027.75	Метод спутниковых геодезических измерений (определений)	0.10	–
197	1277866.16	6497004.31	Метод спутниковых геодезических измерений (определений)	0.10	–
198	1277813.80	6496982.64	Метод спутниковых геодезических измерений (определений)	0.10	–
199	1277761.08	6496960.88	Метод спутниковых геодезических измерений (определений)	0.10	–
200	1277705.19	6496937.77	Метод спутниковых геодезических измерений (определений)	0.10	–
201	1277653.31	6496916.58	Метод спутниковых геодезических измерений (определений)	0.10	–
202	1277598.01	6496893.48	Метод спутниковых геодезических измерений (определений)	0.10	–
203	1277545.92	6496872.29	Метод спутниковых геодезических измерений (определений)	0.10	–
204	1277490.10	6496849.78	Метод спутниковых геодезических измерений (определений)	0.10	–
205	1277434.25	6496826.82	Метод спутниковых геодезических измерений (определений)	0.10	–
206	1277380.25	6496805.09	Метод спутниковых геодезических измерений (определений)	0.10	–
207	1277324.56	6496782.34	Метод спутниковых геодезических измерений (определений)	0.10	–
208	1277271.37	6496760.62	Метод спутниковых геодезических измерений (определений)	0.10	–
209	1277211.15	6496736.23	Метод спутниковых геодезических измерений (определений)	0.10	–
210	1277144.92	6496709.20	Метод спутниковых геодезических измерений (определений)	0.10	–
1	1277152.31	6496675.44	Метод спутниковых геодезических измерений (определений)	0.10	–

3. Сведения о характерных точках части (частей) границы объекта

Обозначение характерных точек части границы	Координаты, м		Метод определения координат характерной точки	Средняя квадратическая погрешность положения характерной точки (M_t), м	Описание обозначения точки на местности (при наличии)
	X	Y			
1	2	3	4	5	6
–	–	–	–	–	–

Схема расположения границ публичного сервитута объекта

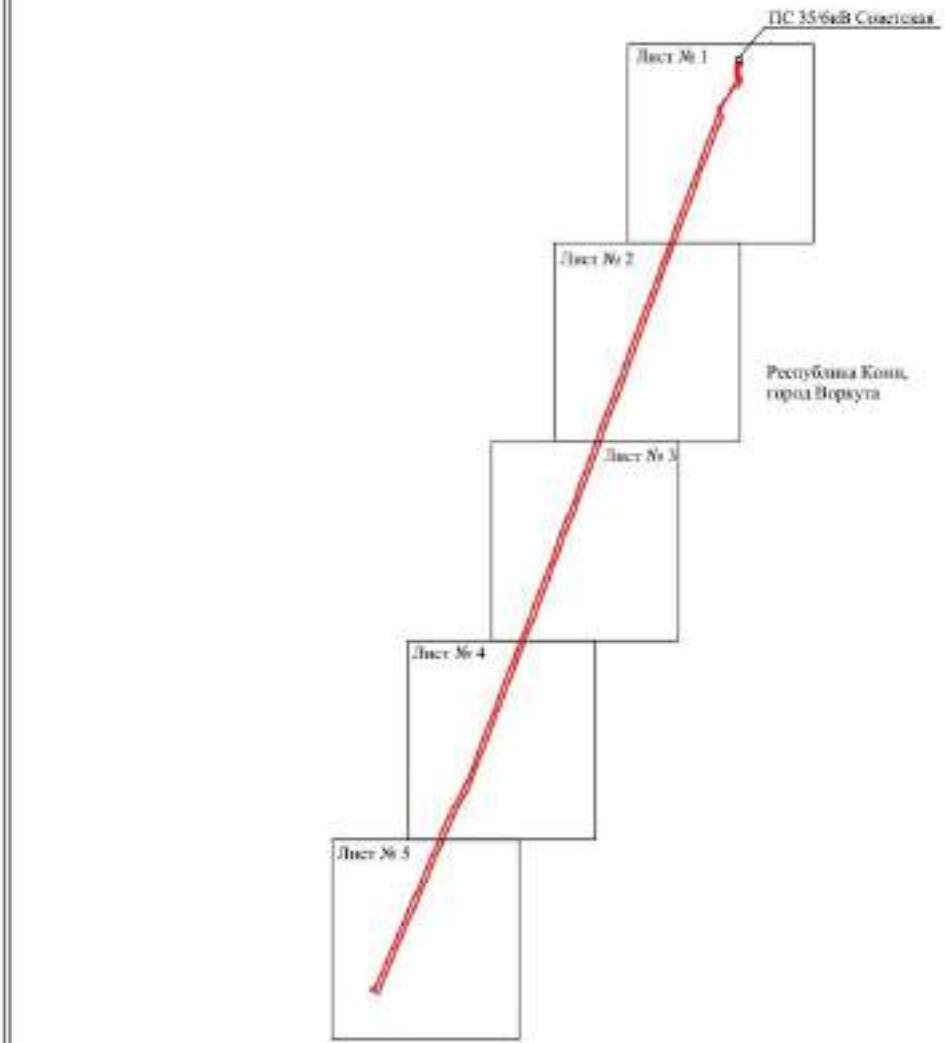


Масштаб 1:30000

Используемые условные знаки и обозначения:

- граница публичного сервитута

Схема расположения границ публичного сервитута объекта

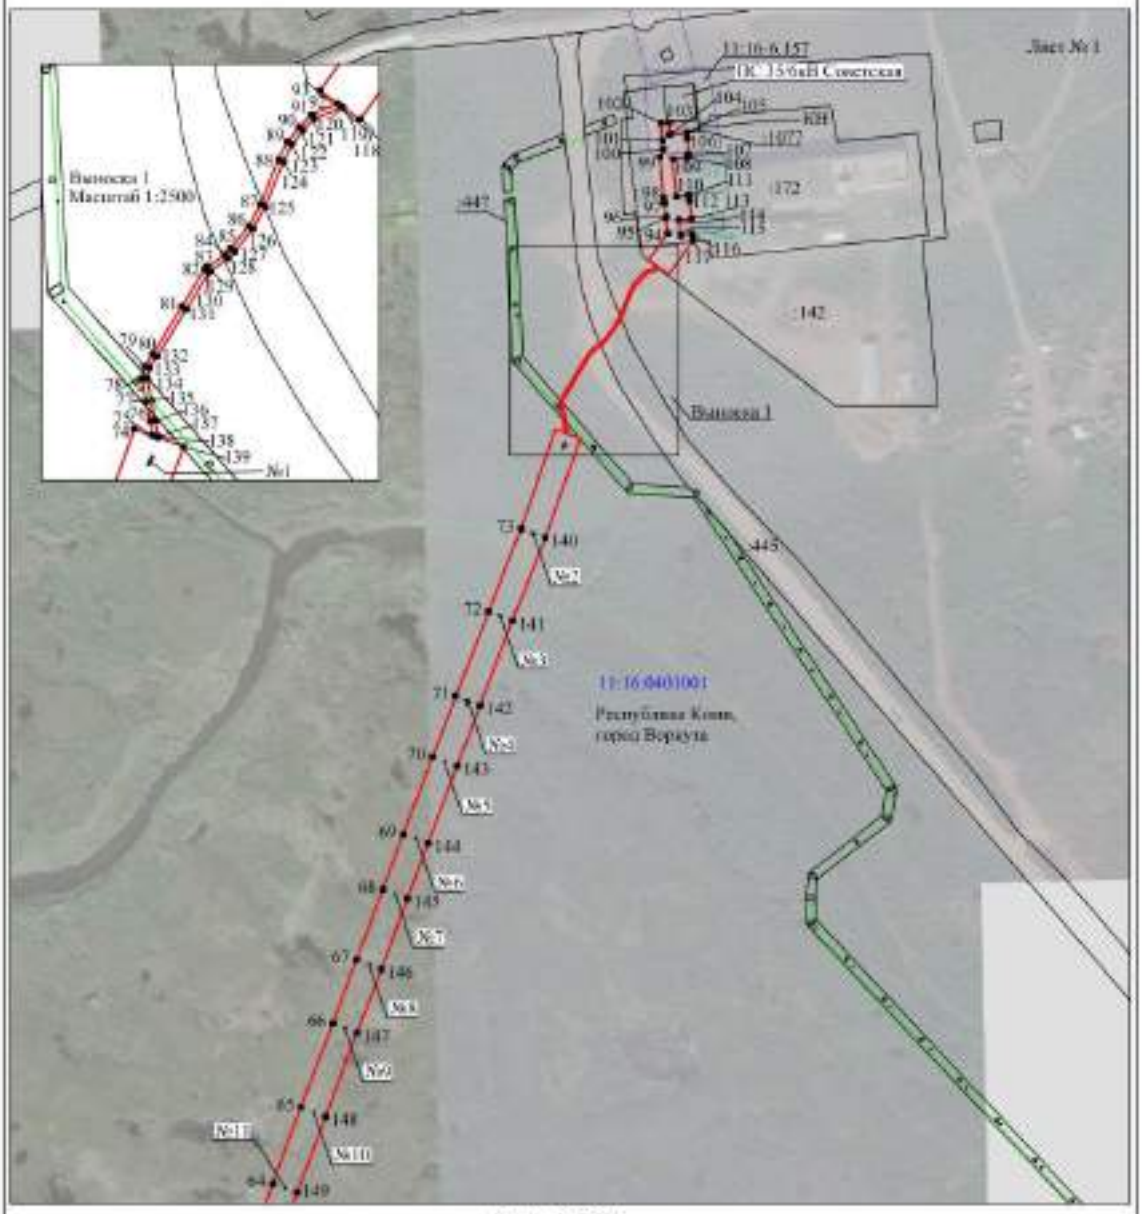


Масштаб 1:5000

Используемые условные знаки и обозначения:

№1	- номер опоры
	- граница публичного сервитута
	- граница кадастрового деления
	- граница населенного пункта
	- граница земельного участка, имеющегося в ЕГРН
	- граница ОКС, имеющихся в ЕГРН
	- граница охранной зоны, имеющейся в ЕГРН
11:00:0000000:34 :34	- кадастровый номер земельного участка, имеющегося в ЕГРН
11:00:0000000	- номер кадастрового квартала
1 •	- обозначение характерных точек границ

Схема расположения границ публичного сервитута объекта

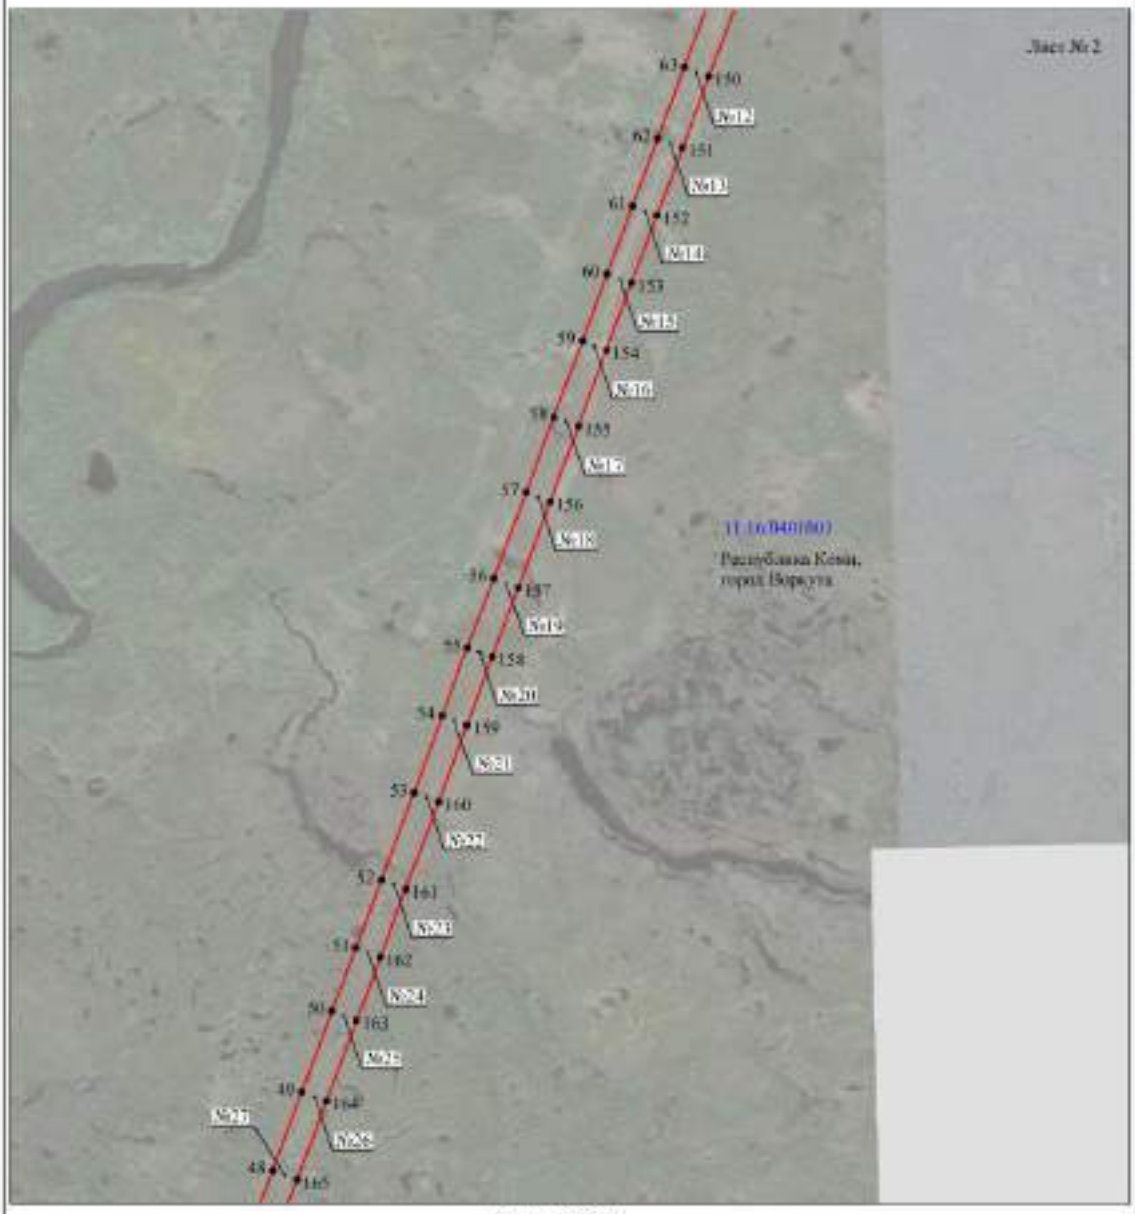

Масштаб 1:5000

Используемые условные знаки и обозначения:

№1	- номер опоры
	- граница публичного сервитута
	- граница кадастрового деления
	- граница населенного пункта
	- граница земельного участка, имеющегося в ЕГРН
	- граница ОКС, имеющихся в ЕГРН
	- граница охранной зоны, имеющейся в ЕГРН
11:00:0000000:54 :34	- кадастровый номер земельного участка, имеющегося в ЕГРН
11:00:0000000	- номер кадастрового квартала
1 •	- обозначение характерных точек границ

Схема расположения границ публичного сервитута объекта



Масштаб 1:5000

Используемые условные знаки и обозначения:

№1	- номер опоры
	- граница публичного сервитута
	- граница кадастрового деления
	- граница населенного пункта
	- граница земельного участка, имеющегося в ЕГРН
	- граница ОКС, имеющихся в ЕГРН
	- граница охранной зоны, имеющейся в ЕГРН
11:00:0000000:54 :34	- кадастровый номер земельного участка, имеющегося в ЕГРН
11:00:0000000	- номер кадастрового квартала
1 •	- обозначение характерных точек границ

Схема расположения границ публичного сервитута объекта



Масштаб 1:5000

Используемые условные знаки и обозначения:

№1 - номер опоры

- граница публичного сервитута
- граница кадастрового деления
- граница населенного пункта
- граница земельного участка, имеющегося в ЕГРН
- граница ОКС, имеющихся в ЕГРН
- граница охранной зоны, имеющейся в ЕГРН

11:00:0000000:54 :34 - кадастровый номер земельного участка, имеющегося в ЕГРН

11:00:0000000 - номер кадастрового квартала

1 • - обозначение характерных точек границ

Схема расположения границ публичного сервитута объекта



Масштаб 1:5000

Используемые условные знаки и обозначения:

№1	- номер опоры
	- граница публичного сервитута
	- граница кадастрового деления
	- граница населенного пункта
	- граница земельного участка, имеющегося в ЕГРН
	- граница ОКС, имеющихся в ЕГРН
	- граница охранной зоны, имеющейся в ЕГРН
11:00:0000000:54 :34	- кадастровый номер земельного участка, имеющегося в ЕГРН
11:00:0000000	- номер кадастрового квартала
1 •	- обозначение характерных точек границ

ПОСТАНОВЛЕНИЕ АДМИНИСТРАЦИИ МУНИЦИПАЛЬНОГО ОБРАЗОВАНИЯ ГОРОДСКОГО ОКРУГА «ВОРКУТА» от 17 января 2024 года № 35

«Об установлении публичного сервитута»

Руководствуясь статьей 3.3 Федерального закона от 25.10.2001 № 137-ФЗ «О введении в действие Земельного кодекса Российской Федерации», статьями 39.37, 39.39, 39.41, 39.45 Земельного кодекса Российской Федерации, Порядком управления и распоряжения земельными участками на территории муниципального образования городского округа «Воркута», утвержденным решением Совета муниципального образования городского округа «Воркута» от 28.04.2016 № 178, Уставом муниципального образования городского округа «Воркута», Правилами землепользования и застройки муниципального образования городского округа «Воркута», утвержденными постановлением администрации муниципального образования городского округа «Воркута» от 19.01.2022 № 36, рассмотрев ходатайство публичного акционерного общества «Россети Северо-Запад» от 28.11.2023 № 1594, администрация муниципального образования городского округа «Воркута»

П О С Т А Н О В Л Я Е Т:

1. Установить публичный сервитут в целях в целях эксплуатации объекта электросетевого «ВКЛ-0,4 кВ ф. 9 ТП №63 соединительный ящик №9 ул. Воргашорская, д. 2, кор.1 - ВРУ-0,4 кВ гаражей г. Воркута» в отношении земельных участков с кадастровыми номерами: 11:16:0000000:642, местоположение: Республика Коми, г. Воркута, пгт Воргашор; 11:16:1201002:23, местоположение: Респ. Коми, г. Воркута, пгт. Воргашор, ул. Фасадная, бокс №1; 11:16:1201002:268, местоположение: Республика Коми, г. Воркута, пгт. Воргашор, ул. Фасадная; 11:16:1201002:270, местоположение: Республика Коми, г. Воркута, пгт. Воргашор, ул. Фасадная; 11:16:1201002:271, местоположение: Республика Коми, г. Воркута, пгт. Воргашор, ул. Фасадная; 11:16:1201002:274, местоположение: Республика Коми, г. Воркута, пгт. Воргашор, ул. Фасадная; 11:16:1201002:277, местоположение: Республика Коми, г. Воркута, пгт. Воргашор, ул. Фасадная; 11:16:1201002:278, местоположение: Республика Коми, г. Воркута, пгт. Воргашор, ул. Фасадная; 11:16:1201002:279, местоположение: Республика Коми, г. Воркута, пгт. Воргашор, ул. Фасадная; 11:16:1201002:290, местоположение: Республика Коми, городской округ Воркута, пгт. Воргашор, ул. Фасадная.

2. Срок публичного сервитута 49 лет.

3. Определить обладателя публичного сервитута – Публичное акционерное общество «Россети Северо-Запад» (ПАО «Россети Северо-Запад»), адрес юридического лица: 167000, Российская Федерация, Республика Коми, г. Сыктывкар, ул. Интернациональная, д. 94; ОГРН 1047855175785; ИНН 7802312751.

4. Утвердить границы публичного сервитута в соответствии с приложением к настоящему постановлению.

5. Ограничения в использовании части земельных участков, в отношении которых установлен публичный сервитут, определяются статьями 56, 56.1 Земельного кодекса Российской Федерации.

6. Плата за публичный сервитут не устанавливается.

7. ПАО «Россети Северо-Запад» после окончания срока действия публичного сервитута выполнить необходимые работы по рекультивации, привести земельные участки в состояние, пригодное для их использования в соответствии с целевым назначением.

8. Считать публичный сервитут установленным после внесения сведений о нем в Единый государственный реестр недвижимости.

9. Настоящее постановление подлежит размещению на официальном сайте администрации муниципального образования городского округа «Воркута» в информационно-телекоммуникационной сети «Интернет» - https://vorkuta.gosuslugi.ru и опубликованию в печатном периодическом информационном бюллетене муниципального образования городского округа «Воркута» «Информационный вестник муниципального образования городского округа «Воркута».

10. Контроль за исполнением настоящего постановления возложить на начальника управления градостроительства, архитектуры и земельных отношений – главного архитектора администрации муниципального образования городского округа «Воркута» А.В. Шикову.

Врио главы городского округа «Воркута» -
руководителя администрации
городского округа «Воркута»
А.А. КАМКИН

Приложение

УТВЕРЖДЕНЫ
постановлением администрации
городского округа «Воркута»
от 17 января 2024 года № 35

ГРАНИЦЫ ПУБЛИЧНОГО СЕРВИТУТА

для размещения объекта электросетевого хозяйства
«ВКЛ-0,4 кВ ф. 9 ТП №63 соединительный ящик №9 ул. Воргашорская, д. 2, кор.1 - ВРУ-0,4 кВ гаражей г. Воркута»
(наименование объекта, местоположение границ которого описано (далее - объект)

Раздел 1

Сведения об объекте		
№ п/п	Характеристики объекта	Описание характеристик
1	2	3
1	Местоположение объекта	Республика Коми, город Воркута, пгт. Воргашор
2	Площадь объекта +/- величина погрешности определения площади (Р+/- Дельта Р)	878 кв.м ± 6 кв.м
3	Иные характеристики объекта	Публичный сервитут для размещения объекта электросетевого хозяйства «ВКЛ-0,4 кВ ф. 9 ТП №63 соединительный ящик №9 ул. Воргашорская, д. 2, кор.1 - ВРУ-0,4 кВ гаражей г. Воркута» на срок 49 лет, обладатель публичного сервитута – ПАО "Россети Северо-Запад", Российская Федерация, Республика Коми, г.Сыктывкар, ул. Интернациональная, д.94, ИНН - 7802312751, ОГРН - 1047855175785, адрес электронной почты - komi@rosseti-sz.ru.

Раздел 2


Сведения о местоположении границ объекта					
1. Система координат МСК-11, зона 6					
2. Сведения о характерных точках границ объекта					
Обозначение характерных точек границ	Координаты, м		Метод определения координат характерной точки	Средняя квадратическая погрешность положения характерной точки (M_t), м	Описание обозначения точки на местности (при наличии)
	X	Y			
1	2	3	4	5	6
1	1289021.86	6475163.35	Метод спутниковых геодезических измерений (определений)	0.10	–
2	1289023.80	6475164.14	Метод спутниковых геодезических измерений (определений)	0.10	–
3	1289020.28	6475172.70	Метод спутниковых геодезических измерений (определений)	0.10	–
4	1289019.45	6475177.13	Метод спутниковых геодезических измерений (определений)	0.10	–
5	1289018.77	6475181.49	Метод спутниковых геодезических измерений (определений)	0.10	–
6	1289016.86	6475202.59	Метод спутниковых геодезических измерений (определений)	0.10	–
7	1289016.12	6475213.92	Метод спутниковых геодезических измерений (определений)	0.10	–
8	1289014.47	6475223.98	Метод спутниковых геодезических измерений (определений)	0.10	–
9	1289013.93	6475225.17	Метод спутниковых геодезических измерений (определений)	0.10	–
10	1289012.71	6475226.08	Метод спутниковых геодезических измерений (определений)	0.10	–
11	1289011.06	6475226.46	Метод спутниковых геодезических измерений (определений)	0.10	–
12	1289009.44	6475226.42	Метод спутниковых геодезических измерений (определений)	0.10	–
13	1289008.21	6475226.50	Метод спутниковых геодезических измерений (определений)	0.10	–
14	1289007.85	6475226.93	Метод спутниковых геодезических измерений (определений)	0.10	–
15	1289007.51	6475227.90	Метод спутниковых геодезических измерений (определений)	0.10	–
16	1289007.28	6475231.67	Метод спутниковых геодезических измерений (определений)	0.10	–
17	1289007.35	6475231.89	Метод спутниковых геодезических измерений (определений)	0.10	–
18	1289007.50	6475232.02	Метод спутниковых геодезических измерений (определений)	0.10	–
19	1289011.92	6475232.77	Метод спутниковых геодезических измерений (определений)	0.10	–
20	1289012.36	6475231.47	Метод спутниковых геодезических измерений (определений)	0.10	–
21	1289016.34	6475232.81	Метод спутниковых геодезических измерений (определений)	0.10	–
22	1289004.62	6475267.46	Метод спутниковых геодезических измерений (определений)	0.10	–
23	1288978.17	6475272.19	Метод спутниковых геодезических измерений (определений)	0.10	–
24	1288980.02	6475311.90	Метод спутниковых геодезических измерений (определений)	0.10	–
25	1288978.76	6475313.19	Метод спутниковых геодезических измерений (определений)	0.10	–
26	1288949.46	6475312.55	Метод спутниковых геодезических измерений (определений)	0.10	–
27	1288949.56	6475308.35	Метод спутниковых геодезических измерений (определений)	0.10	–
28	1288975.68	6475308.93	Метод спутниковых геодезических измерений (определений)	0.10	–
29	1288973.99	6475272.90	Метод спутниковых геодезических измерений (определений)	0.10	–
30	1288937.29	6475278.86	Метод спутниковых геодезических измерений (определений)	0.10	–
31	1288936.62	6475274.72	Метод спутниковых геодезических измерений (определений)	0.10	–
32	1288975.63	6475268.38	Метод спутниковых геодезических измерений (определений)	0.10	–
33	1289001.44	6475263.76	Метод спутниковых геодезических измерений (определений)	0.10	–
34	1289011.24	6475234.78	Метод спутниковых геодезических измерений (определений)	0.10	–
35	1289006.59	6475233.99	Метод спутниковых геодезических измерений (определений)	0.10	–
36	1289005.53	6475233.12	Метод спутниковых геодезических измерений (определений)	0.10	–
37	1289005.17	6475231.95	Метод спутниковых геодезических измерений (определений)	0.10	–
38	1289005.44	6475227.48	Метод спутниковых геодезических измерений (определений)	0.10	–
39	1289005.94	6475225.99	Метод спутниковых геодезических измерений (определений)	0.10	–
40	1289006.57	6475225.07	Метод спутниковых геодезических измерений (определений)	0.10	–
41	1289007.52	6475224.44	Метод спутниковых геодезических измерений (определений)	0.10	–
42	1289009.39	6475224.32	Метод спутниковых геодезических измерений (определений)	0.10	–
43	1289010.86	6475224.36	Метод спутниковых геодезических измерений (определений)	0.10	–
44	1289011.81	6475224.13	Метод спутниковых геодезических измерений (определений)	0.10	–
45	1289012.24	6475223.82	Метод спутниковых геодезических измерений (определений)	0.10	–
46	1289012.45	6475223.36	Метод спутниковых геодезических измерений (определений)	0.10	–
47	1289014.03	6475213.68	Метод спутниковых геодезических измерений (определений)	0.10	–
48	1289014.77	6475202.43	Метод спутниковых геодезических измерений (определений)	0.10	–

49	1289016.70	6475181.22	Метод спутниковых геодезических измерений (определений)	0.10	–
50	1289017.40	6475176.78	Метод спутниковых геодезических измерений (определений)	0.10	–
51	1289018.27	6475172.10	Метод спутниковых геодезических измерений (определений)	0.10	–
1	1289021.86	6475163.35	Метод спутниковых геодезических измерений (определений)	0.10	–

3. Сведения о характерных точках части (частей) границы объекта

Обозначение характерных точек части границы	Координаты, м		Метод определения координат характерной точки	Средняя квадратическая погрешность положения характерной точки (M_t), м	Описание обозначения точки на местности (при наличии)
	X	Y			
1	2	3	4	5	6
–	–	–	–	–	–

Схема расположения границ публичного сервитута объекта

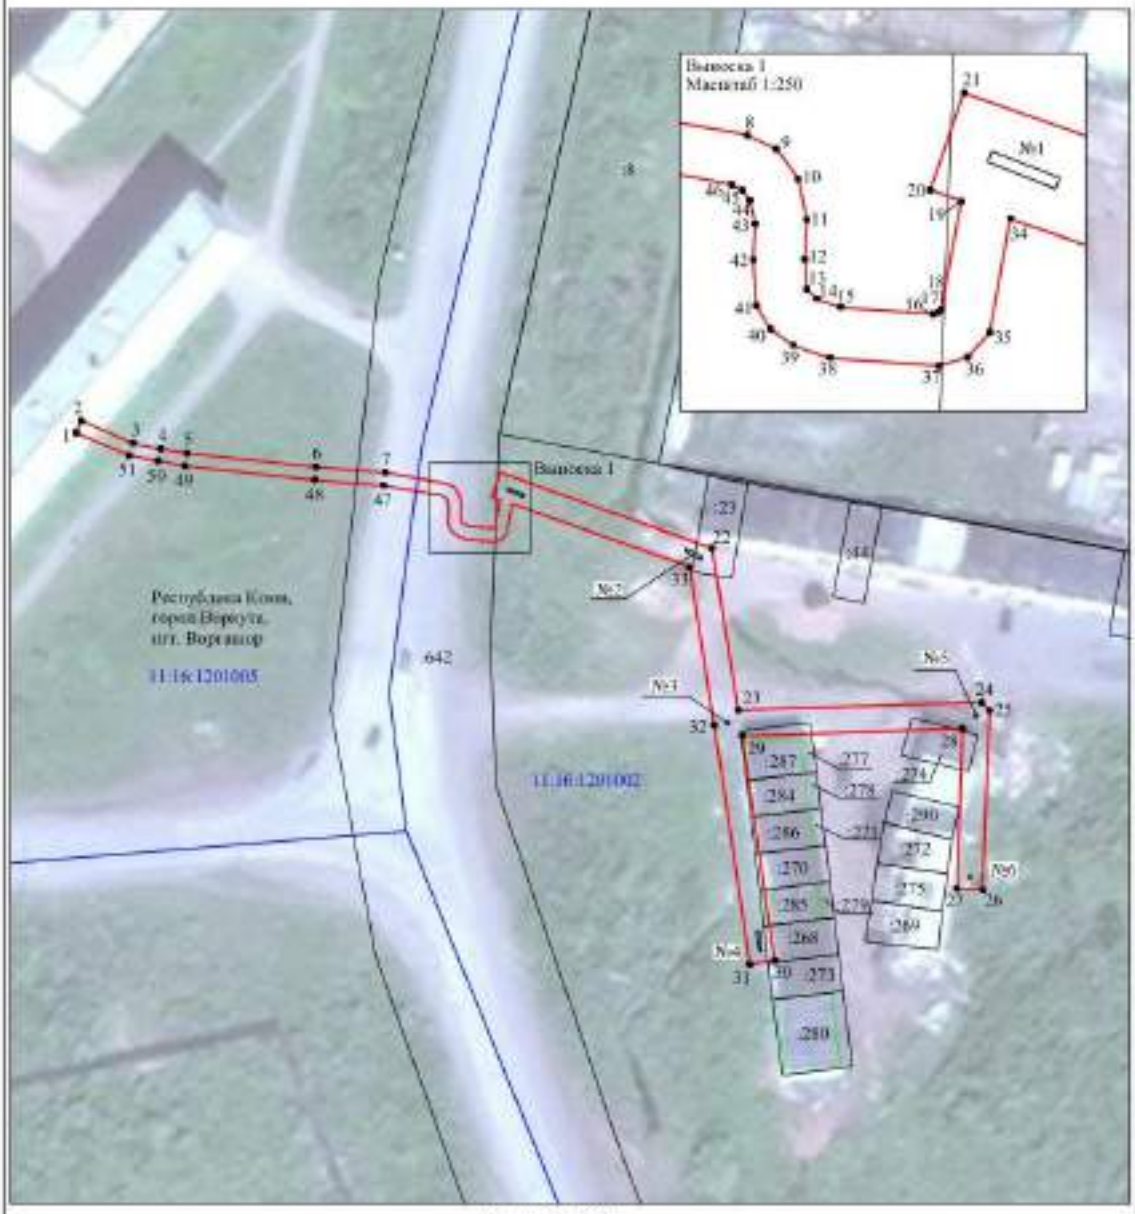

Масштаб 1:1000

Используемые условные знаки и обозначения:

№1	- номер сервитута
	- граница публичного сервитута
	- граница кадастрового деления
	- граница населенного пункта
	- границы земельного участка, имеющегося в ЕГРН
	- границы ОКС, имеющихся в ЕГРН
	- граница охранной зоны, имеющейся в ЕГРН
11:00:0000000:34 :34	- кадастровый номер земельного участка, имеющегося в ЕГРН
11:00:0000000	- номер кадастрового квартала
1 •	- обозначение характерных точек границ

ПОСТАНОВЛЕНИЕ АДМИНИСТРАЦИИ МУНИЦИПАЛЬНОГО ОБРАЗОВАНИЯ ГОРОДСКОГО ОКРУГА «ВОРКУТА» от 17 января 2024 года № 36

«Об установлении публичного сервитута»

Руководствуясь статьей 3.3 Федерального закона от 25.10.2001 № 137-ФЗ «О введении в действие Земельного кодекса Российской Федерации», статьями 39.37, 39.39, 39.41, 39.45 Земельного кодекса Российской Федерации, Порядком управления и распоряжения земельными участками на территории муниципального образования городского округа «Воркута», утвержденным решением Совета муниципального образования городского округа «Воркута» от 28.04.2016 № 178, Уставом муниципального образования городского округа «Воркута», Правилами землепользования и застройки муниципального образования городского округа «Воркута», утвержденными постановлением администрации муниципального образования городского округа «Воркута» от 19.01.2022 № 36, рассмотрев ходатайство публичного акционерного общества «Россети Северо-Запад» от 15.11.2023 № б/н, администрация муниципального образования городского округа «Воркута»

П О С Т А Н О В Л Я Е Т:

1. Установить публичный сервитут в целях в целях эксплуатации объекта электросетевого хозяйства «ВКЛ-6 кВ яч. 7 ПС «Октябрьская» - яч. ввод №1 ТП «Нефтебаза» г. Воркута» в отношении земельных участков с кадастровыми номерами: 11:16:0000000:794, местоположение: Республика Коми, городской округ Воркута; 11:16:0301001:172, местоположение: Респ. Коми, г. Воркута, ул. Коммунистическая, 1; 11:16:0301001:280, местоположение: Респ. Коми, г. Воркута, пгт. Октябрьский, ул. Коммунистическая; 11:16:0301001:325, местоположение: Респ. Коми, г. Воркута, земельный участок расположен в северо-восточной части кадастрового квартала; 11:16:0301001:330, местоположение: Республика Коми, г. Воркута; 11:16:0301001:743, местоположение: Российская Федерация, Республика Коми, город Воркута; 11:16:0301001:769, местоположение: Республика Коми, г. Воркута; 11:16:0301001:820, местоположение: Российская Федерация, Республика Коми, г. Воркута; 11:16:1101001:61, местоположение: Российская Федерация, Республика Коми, г. Воркута, пгт. Октябрьский; 11:16:1101001:175, местоположение: Республика Коми, г. Воркута; 11:16:1101001:11, местоположение: Респ. Коми, г. Воркута, земельный участок расположен в юго-западной части кадастрового квартала.

2. Срок публичного сервитута 49 лет.

3. Определить обладателя публичного сервитута – Публичное акционерное общество «Россети Северо-Запад» (ПАО «Россети Северо-Запад»), адрес юридического лица: 167000, Российская Федерация, Республика Коми, г. Сыктывкар, ул. Интернациональная, д. 94; ОГРН 1047855175785; ИНН 7802312751.

4. Утвердить границы публичного сервитута в соответствии с приложением к настоящему постановлению.

5. Ограничения в использовании части земельных участков, в отношении которых установлен публичный сервитут, определяются статьями 56, 56.1 Земельного кодекса Российской Федерации.

6. Плата за публичный сервитут не устанавливается.

7. ПАО «Россети Северо-Запад» после окончания срока действия публичного сервитута выполнить необходимые работы по рекультивации, привести земельные участки в состояние, пригодное для их использования в соответствии с целевым назначением.

8. Считать публичный сервитут установленным после внесения сведений о нем в Единый государственный реестр недвижимости.

9. Настоящее постановление подлежит размещению на официальном сайте администрации муниципального образования городского округа «Воркута» в информационно-телекоммуникационной сети «Интернет» - https://vorkuta.gosuslugi.ru и опубликованию в печатном периодическом информационном бюллетене муниципального образования городского округа «Воркута» «Информационный вестник муниципального образования городского округа «Воркута».

10. Контроль за исполнением настоящего постановления возложить на начальника управления градостроительства, архитектуры и земельных отношений – главного архитектора администрации муниципального образования городского округа «Воркута» А.В. Шикову.

Врио главы городского округа «Воркута» -
руководителя администрации городского округа «Воркута»
А.А.КАМКИН

Приложение

УТВЕРЖДЕНЫ
постановлением администрации
городского округа «Воркута»
от 17 января 2024 года № 36

ГРАНИЦЫ ПУБЛИЧНОГО СЕРВИТУТА

для размещения объекта электросетевого хозяйства
«ВКЛ-6 кВ яч. 7 ПС «Октябрьская» - яч. ввод №1 ТП «Нефтебаза» г. Воркута»
(наименование объекта, местоположение границ которого описано (далее - объект)

Раздел 1

Сведения об объекте		
№ п/п	Характеристики объекта	Описание характеристик
1	2	3
1	Местоположение объекта	Республика Коми, город Воркута
2	Площадь объекта +/- величина погрешности определения площади (Р+/- Дельта Р)	80275 кв.м ± 60 кв.м
3	Иные характеристики объекта	Публичный сервитут для размещения объекта электросетевого хозяйства «ВКЛ-6 кВ яч. 7 ПС «Октябрьская» - яч. ввод №1 ТП «Нефтебаза» г. Воркута» на срок 49 лет, обладатель публичного сервитута - ПАО "Россети Северо-Запад", Российская Федерация, Республика Коми, г.Сыктывкар, ул. Интернациональная, д.94, ИНН - 7802312751, ОГРН - 1047855175785, адрес электронной почты - komi@rosseti-sz.ru.

Раздел 2

Сведения о местоположении границ объекта					
1. Система координат МСК-11, зона 6					
2. Сведения о характерных точках границ объекта					
Обозначение характерных точек границ	Координаты, м		Метод определения координат характерной точки	Средняя квадратическая погрешность положения характерной точки (M_t), м	Описание обозначения точки на местности (при наличии)
	X	Y			
1	2	3	4	5	6
1	1287415.96	6486923.85	Метод спутниковых геодезических измерений (определений)	0.10	–
2	1287460.98	6486992.55	Метод спутниковых геодезических измерений (определений)	0.10	–
3	1287498.67	6487049.65	Метод спутниковых геодезических измерений (определений)	0.10	–
4	1287525.79	6487085.06	Метод спутниковых геодезических измерений (определений)	0.10	–
5	1287610.41	6487212.74	Метод спутниковых геодезических измерений (определений)	0.10	–
6	1287648.27	6487273.69	Метод спутниковых геодезических измерений (определений)	0.10	–
7	1287687.84	6487332.83	Метод спутниковых геодезических измерений (определений)	0.10	–
8	1287727.02	6487392.20	Метод спутниковых геодезических измерений (определений)	0.10	–
9	1287766.77	6487452.32	Метод спутниковых геодезических измерений (определений)	0.10	–
10	1287804.29	6487507.92	Метод спутниковых геодезических измерений (определений)	0.10	–
11	1287840.55	6487561.92	Метод спутниковых геодезических измерений (определений)	0.10	–
12	1287883.81	6487625.53	Метод спутниковых геодезических измерений (определений)	0.10	–
13	1287908.36	6487664.15	Метод спутниковых геодезических измерений (определений)	0.10	–
14	1287927.55	6487692.25	Метод спутниковых геодезических измерений (определений)	0.10	–
15	1287958.19	6487706.47	Метод спутниковых геодезических измерений (определений)	0.10	–
16	1287997.10	6487724.32	Метод спутниковых геодезических измерений (определений)	0.10	–
17	1288046.06	6487746.72	Метод спутниковых геодезических измерений (определений)	0.10	–
18	1288090.06	6487766.66	Метод спутниковых геодезических измерений (определений)	0.10	–
19	1288136.30	6487787.08	Метод спутниковых геодезических измерений (определений)	0.10	–
20	1288179.76	6487818.58	Метод спутниковых геодезических измерений (определений)	0.10	–
21	1288205.28	6487857.58	Метод спутниковых геодезических измерений (определений)	0.10	–
22	1288230.20	6487895.78	Метод спутниковых геодезических измерений (определений)	0.10	–
23	1288254.61	6487933.77	Метод спутниковых геодезических измерений (определений)	0.10	–
24	1288281.42	6487974.35	Метод спутниковых геодезических измерений (определений)	0.10	–
25	1288309.89	6488017.38	Метод спутниковых геодезических измерений (определений)	0.10	–
26	1288325.82	6488066.15	Метод спутниковых геодезических измерений (определений)	0.10	–
27	1288340.92	6488113.40	Метод спутниковых геодезических измерений (определений)	0.10	–
28	1288358.07	6488165.68	Метод спутниковых геодезических измерений (определений)	0.10	–
29	1288371.49	6488210.38	Метод спутниковых геодезических измерений (определений)	0.10	–
30	1288376.12	6488265.13	Метод спутниковых геодезических измерений (определений)	0.10	–
31	1288380.58	6488319.40	Метод спутниковых геодезических измерений (определений)	0.10	–
32	1288384.01	6488366.67	Метод спутниковых геодезических измерений (определений)	0.10	–
33	1288388.78	6488426.56	Метод спутниковых геодезических измерений (определений)	0.10	–
34	1288381.60	6488427.13	Метод спутниковых геодезических измерений (определений)	0.10	–
35	1288384.98	6488438.70	Метод спутниковых геодезических измерений (определений)	0.10	–
36	1288389.58	6488450.74	Метод спутниковых геодезических измерений (определений)	0.10	–
37	1288393.76	6488461.48	Метод спутниковых геодезических измерений (определений)	0.10	–
38	1288400.18	6488474.79	Метод спутниковых геодезических измерений (определений)	0.10	–
39	1288405.35	6488488.88	Метод спутниковых геодезических измерений (определений)	0.10	–
40	1288409.62	6488499.09	Метод спутниковых геодезических измерений (определений)	0.10	–
41	1288415.59	6488507.62	Метод спутниковых геодезических измерений (определений)	0.10	–
42	1288422.51	6488515.53	Метод спутниковых геодезических измерений (определений)	0.10	–
43	1288428.92	6488522.63	Метод спутниковых геодезических измерений (определений)	0.10	–
44	1288429.56	6488523.87	Метод спутниковых геодезических измерений (определений)	0.10	–
45	1288429.89	6488525.56	Метод спутниковых геодезических измерений (определений)	0.10	–
46	1288427.84	6488534.46	Метод спутниковых геодезических измерений (определений)	0.10	–
47	1288426.68	6488539.13	Метод спутниковых геодезических измерений (определений)	0.10	–
48	1288425.21	6488544.22	Метод спутниковых геодезических измерений (определений)	0.10	–


49	1288423.27	6488551.62	Метод спутниковых геодезических измерений (определений)	0.10	–
50	1288420.26	6488559.19	Метод спутниковых геодезических измерений (определений)	0.10	–
51	1288417.94	6488565.92	Метод спутниковых геодезических измерений (определений)	0.10	–
52	1288416.69	6488569.57	Метод спутниковых геодезических измерений (определений)	0.10	–
53	1288414.70	6488568.90	Метод спутниковых геодезических измерений (определений)	0.10	–
54	1288415.96	6488565.24	Метод спутниковых геодезических измерений (определений)	0.10	–
55	1288418.29	6488558.46	Метод спутниковых геодезических измерений (определений)	0.10	–
56	1288421.28	6488550.97	Метод спутниковых геодезических измерений (определений)	0.10	–
57	1288423.18	6488543.67	Метод спутниковых геодезических измерений (определений)	0.10	–
58	1288424.65	6488538.57	Метод спутниковых геодезических измерений (определений)	0.10	–
59	1288425.80	6488533.97	Метод спутниковых геодезических измерений (определений)	0.10	–
60	1288427.74	6488525.51	Метод спутниковых геодезических измерений (определений)	0.10	–
61	1288427.56	6488524.56	Метод спутниковых геодезических измерений (определений)	0.10	–
62	1288427.18	6488523.83	Метод спутниковых геодезических измерений (определений)	0.10	–
63	1288420.93	6488516.94	Метод спутниковых геодезических измерений (определений)	0.10	–
64	1288413.93	6488508.93	Метод спутниковых геодезических измерений (определений)	0.10	–
65	1288407.77	6488500.10	Метод спутниковых геодезических измерений (определений)	0.10	–
66	1288403.40	6488489.65	Метод спутниковых геодезических измерений (определений)	0.10	–
67	1288398.25	6488475.60	Метод спутниковых геодезических измерений (определений)	0.10	–
68	1288391.83	6488462.31	Метод спутниковых геодезических измерений (определений)	0.10	–
69	1288387.61	6488451.48	Метод спутниковых геодезических измерений (определений)	0.10	–
70	1288382.99	6488439.37	Метод спутниковых геодезических измерений (определений)	0.10	–
71	1288379.46	6488427.30	Метод спутниковых геодезических измерений (определений)	0.10	–
72	1288367.46	6488428.26	Метод спутниковых геодезических измерений (определений)	0.10	–
73	1288362.67	6488368.30	Метод спутниковых геодезических измерений (определений)	0.10	–
74	1288359.24	6488321.04	Метод спутниковых геодезических измерений (определений)	0.10	–
75	1288354.80	6488266.91	Метод спутниковых геодезических измерений (определений)	0.10	–
76	1288350.35	6488214.40	Метод спутниковых геодезических измерений (определений)	0.10	–
77	1288337.64	6488172.08	Метод спутниковых геодезических измерений (определений)	0.10	–
78	1288320.58	6488119.98	Метод спутниковых геодезических измерений (определений)	0.10	–
79	1288305.45	6488072.74	Метод спутниковых геодезических измерений (определений)	0.10	–
80	1288290.43	6488026.78	Метод спутниковых геодезических измерений (определений)	0.10	–
81	1288263.56	6487986.15	Метод спутниковых геодезических измерений (определений)	0.10	–
82	1288236.66	6487945.45	Метод спутниковых геодезических измерений (определений)	0.10	–
83	1288212.24	6487907.40	Метод спутниковых геодезических измерений (определений)	0.10	–
84	1288187.36	6487869.29	Метод спутниковых геодезических измерений (определений)	0.10	–
85	1288164.01	6487833.50	Метод спутниковых геодезических измерений (определений)	0.10	–
86	1288125.57	6487805.74	Метод спутниковых геодезических измерений (определений)	0.10	–
87	1288081.31	6487786.19	Метод спутниковых геодезических измерений (определений)	0.10	–
88	1288037.19	6487766.19	Метод спутниковых геодезических измерений (определений)	0.10	–
89	1287988.18	6487743.78	Метод спутниковых геодезических измерений (определений)	0.10	–
90	1287949.23	6487725.90	Метод спутниковых геодезических измерений (определений)	0.10	–
91	1287913.19	6487709.17	Метод спутниковых геодезических измерений (определений)	0.10	–
92	1287890.49	6487675.92	Метод спутниковых геодезических измерений (определений)	0.10	–
93	1287865.91	6487637.29	Метод спутниковых геодезических измерений (определений)	0.10	–
94	1287822.80	6487573.91	Метод спутниковых геодезических измерений (определений)	0.10	–
95	1287786.53	6487519.86	Метод спутниковых геодезических измерений (определений)	0.10	–
96	1287748.97	6487464.20	Метод спутниковых геодезических измерений (определений)	0.10	–
97	1287709.18	6487403.99	Метод спутниковых геодезических измерений (определений)	0.10	–
98	1287670.02	6487344.68	Метод спутниковых геодезических измерений (определений)	0.10	–
99	1287630.44	6487285.55	Метод спутниковых геодезических измерений (определений)	0.10	–
100	1287589.09	6487226.74	Метод спутниковых геодезических измерений (определений)	0.10	–
101	1287504.03	6487099.98	Метод спутниковых геодезических измерений (определений)	0.10	–
102	1287480.88	6487061.57	Метод спутниковых геодезических измерений (определений)	0.10	–
103	1287443.09	6487004.30	Метод спутниковых геодезических измерений (определений)	0.10	–
104	1287407.02	6486949.26	Метод спутниковых геодезических измерений (определений)	0.10	–
105	1287393.79	6486953.56	Метод спутниковых геодезических измерений (определений)	0.10	–
106	1287341.65	6486970.78	Метод спутниковых геодезических измерений (определений)	0.10	–
107	1287277.44	6486991.92	Метод спутниковых геодезических измерений (определений)	0.10	–
108	1287206.30	6487015.16	Метод спутниковых геодезических измерений (определений)	0.10	–
109	1287140.77	6487036.95	Метод спутниковых геодезических измерений (определений)	0.10	–
110	1287075.26	6487058.11	Метод спутниковых геодезических измерений (определений)	0.10	–
111	1287001.94	6487083.08	Метод спутниковых геодезических измерений (определений)	0.10	–
112	1286939.83	6487104.09	Метод спутниковых геодезических измерений (определений)	0.10	–
113	1286880.64	6487123.93	Метод спутниковых геодезических измерений (определений)	0.10	–
114	1286822.81	6487143.12	Метод спутниковых геодезических измерений (определений)	0.10	–
115	1286755.34	6487165.46	Метод спутниковых геодезических измерений (определений)	0.10	–

116	1286685.02	6487188.45	Метод спутниковых геодезических измерений (определений)	0.10	–
117	1286618.76	6487209.34	Метод спутниковых геодезических измерений (определений)	0.10	–
118	1286558.27	6487233.62	Метод спутниковых геодезических измерений (определений)	0.10	–
119	1286495.96	6487258.86	Метод спутниковых геодезических измерений (определений)	0.10	–
120	1286432.07	6487284.23	Метод спутниковых геодезических измерений (определений)	0.10	–
121	1286369.61	6487308.75	Метод спутниковых геодезических измерений (определений)	0.10	–
122	1286305.96	6487334.21	Метод спутниковых геодезических измерений (определений)	0.10	–
123	1286241.25	6487360.07	Метод спутниковых геодезических измерений (определений)	0.10	–
124	1286176.60	6487385.76	Метод спутниковых геодезических измерений (определений)	0.10	–
125	1286116.93	6487409.56	Метод спутниковых геодезических измерений (определений)	0.10	–
126	1286056.96	6487433.43	Метод спутниковых геодезических измерений (определений)	0.10	–
127	1285995.85	6487457.82	Метод спутниковых геодезических измерений (определений)	0.10	–
128	1285928.82	6487487.35	Метод спутниковых геодезических измерений (определений)	0.10	–
129	1285864.04	6487514.76	Метод спутниковых геодезических измерений (определений)	0.10	–
130	1285808.04	6487538.91	Метод спутниковых геодезических измерений (определений)	0.10	–
131	1285750.36	6487565.68	Метод спутниковых геодезических измерений (определений)	0.10	–
132	1285750.56	6487585.73	Метод спутниковых геодезических измерений (определений)	0.10	–
133	1285704.26	6487586.17	Метод спутниковых геодезических измерений (определений)	0.10	–
134	1285704.01	6487559.94	Метод спутниковых геодезических измерений (определений)	0.10	–
135	1285726.34	6487559.73	Метод спутниковых геодезических измерений (определений)	0.10	–
136	1285726.99	6487558.99	Метод спутниковых геодезических измерений (определений)	0.10	–
137	1285728.49	6487558.25	Метод спутниковых геодезических измерений (определений)	0.10	–
138	1285730.99	6487557.55	Метод спутниковых геодезических измерений (определений)	0.10	–
139	1285735.44	6487556.74	Метод спутниковых геодезических измерений (определений)	0.10	–
140	1285732.48	6487550.38	Метод спутниковых геодезических измерений (определений)	0.10	–
141	1285799.30	6487519.37	Метод спутниковых геодезических измерений (определений)	0.10	–
142	1285855.63	6487495.10	Метод спутниковых геодезических измерений (определений)	0.10	–
143	1285920.34	6487467.71	Метод спутниковых геодезических измерений (определений)	0.10	–
144	1285987.57	6487438.09	Метод спутниковых геодезических измерений (определений)	0.10	–
145	1286049.03	6487413.54	Метод спутниковых геодезических измерений (определений)	0.10	–
146	1286109.00	6487389.68	Метод спутниковых геодезических измерений (определений)	0.10	–
147	1286168.68	6487365.87	Метод спутниковых геодезических измерений (определений)	0.10	–
148	1286233.32	6487340.18	Метод спутниковых геодезических измерений (определений)	0.10	–
149	1286298.01	6487314.34	Метод спутниковых геодезических измерений (определений)	0.10	–
150	1286361.72	6487288.84	Метод спутниковых геодезических измерений (определений)	0.10	–
151	1286424.20	6487264.33	Метод спутниковых геодезических измерений (определений)	0.10	–
152	1286488.00	6487238.99	Метод спутниковых геодезических измерений (определений)	0.10	–
153	1286550.26	6487213.77	Метод спутниковых геодезических измерений (определений)	0.10	–
154	1286611.55	6487189.16	Метод спутниковых геодезических измерений (определений)	0.10	–
155	1286678.47	6487168.08	Метод спутниковых геодезических измерений (определений)	0.10	–
156	1286748.64	6487145.15	Метод спутниковых геодезических измерений (определений)	0.10	–
157	1286816.07	6487122.82	Метод спутниковых геодезических измерений (определений)	0.10	–
158	1286873.87	6487103.62	Метод спутниковых геодезических измерений (определений)	0.10	–
159	1286932.99	6487083.81	Метод спутниковых геодезических измерений (определений)	0.10	–
160	1286995.06	6487062.83	Метод спутниковых геодезических измерений (определений)	0.10	–
161	1287068.51	6487037.81	Метод спутниковых геодезических измерений (определений)	0.10	–
162	1287134.10	6487016.61	Метод спутниковых геодезических измерений (определений)	0.10	–
163	1287199.59	6486994.84	Метод спутниковых геодезических измерений (определений)	0.10	–
164	1287270.77	6486971.59	Метод спутниковых геодезических измерений (определений)	0.10	–
165	1287334.95	6486950.45	Метод спутниковых геодезических измерений (определений)	0.10	–
166	1287387.12	6486933.22	Метод спутниковых геодезических измерений (определений)	0.10	–
1	1287415.96	6486923.85	Метод спутниковых геодезических измерений (определений)	0.10	–

3. Сведения о характерных точках части (частей) границы объекта

Обозначение характерных точек части границы	Координаты, м		Метод определения координат характерной точки	Средняя квадратическая погрешность положения характерной точки (M_t), м	Описание обозначения точки на местности (при наличии)
	X	Y			
1	2	3	4	5	6
–	–	–	–	–	–

Схема расположения границ публичного сервитута объекта

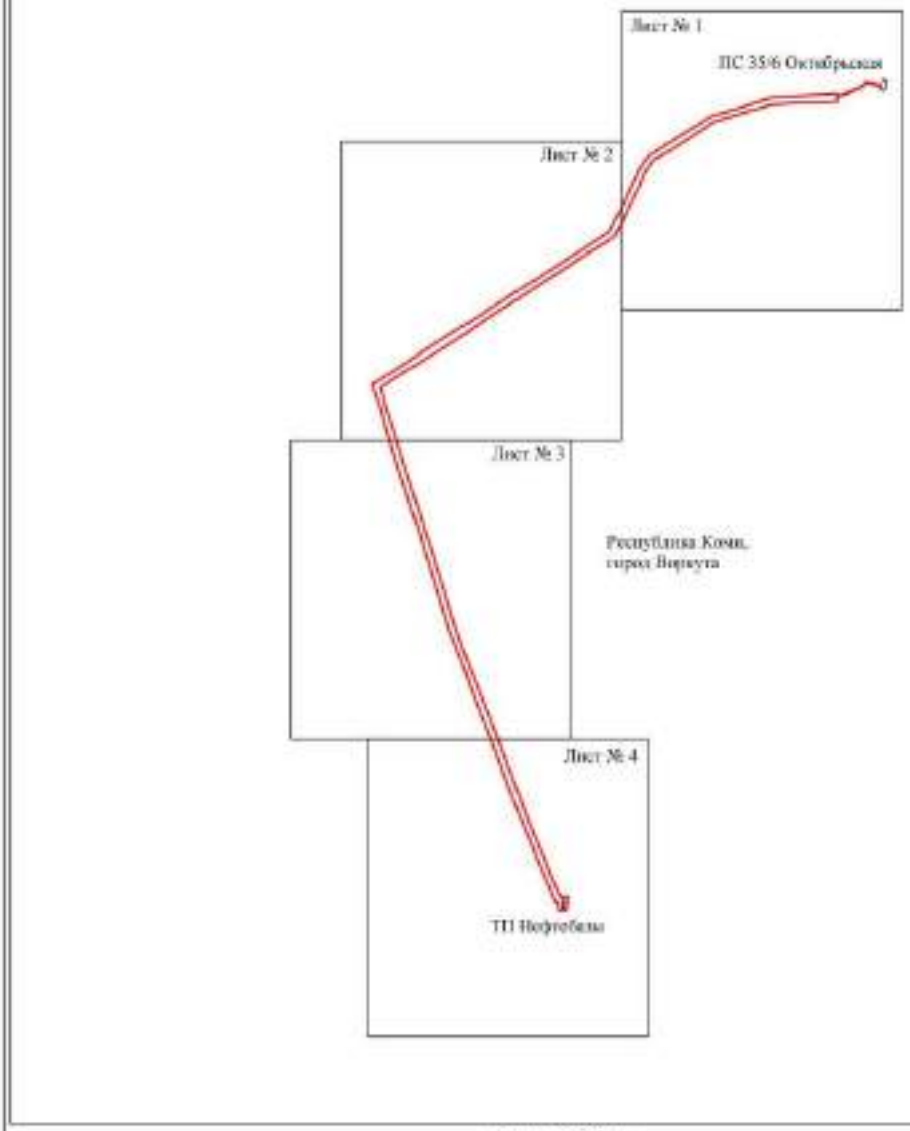


Масштаб 1:20000

Используемые условные знаки и обозначения:

- граница публичного сервитута

Схема расположения границ публичного сервитута объекта

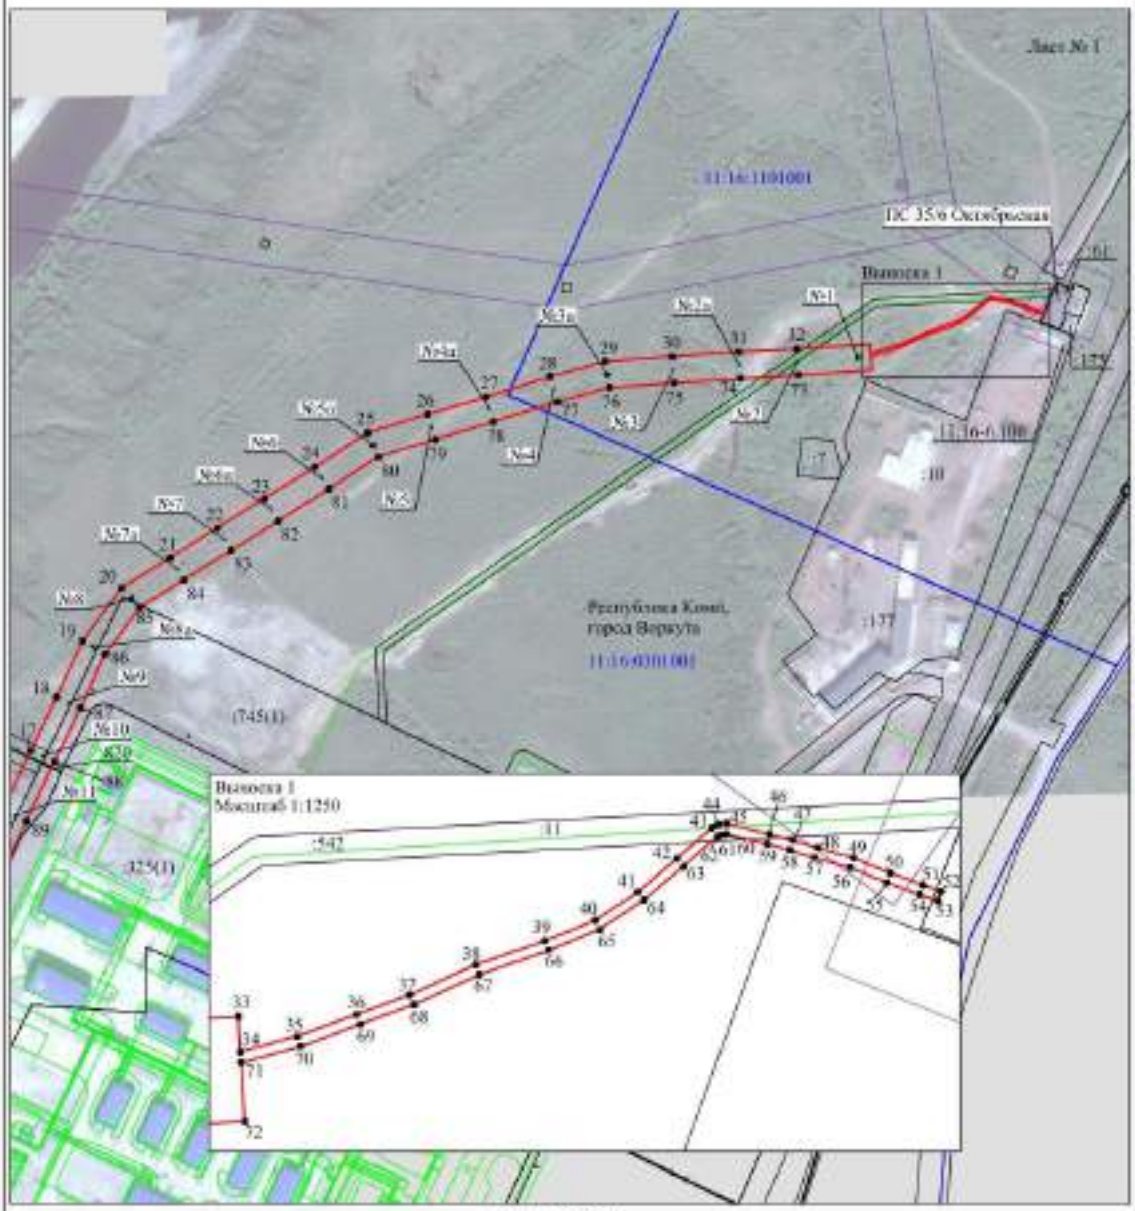

Масштаб 1:5000

Используемые условные знаки и обозначения:

№1 - номер опоры


- граница публичного сервитута
- граница кадастрового деления
- граница населенного пункта
- граница земельного участка, имеющегося в ЕГРН
- граница ОКС, имеющихся в ЕГРН
- граница охранной зоны, имеющейся в ЕГРН

11:00:0000000:54 :34 - кадастровый номер земельного участка, имеющегося в ЕГРН

11:00:0000000 - номер кадастрового квартала

1 • - обозначение характерных точек границ

Схема расположения границ публичного сервитута объекта

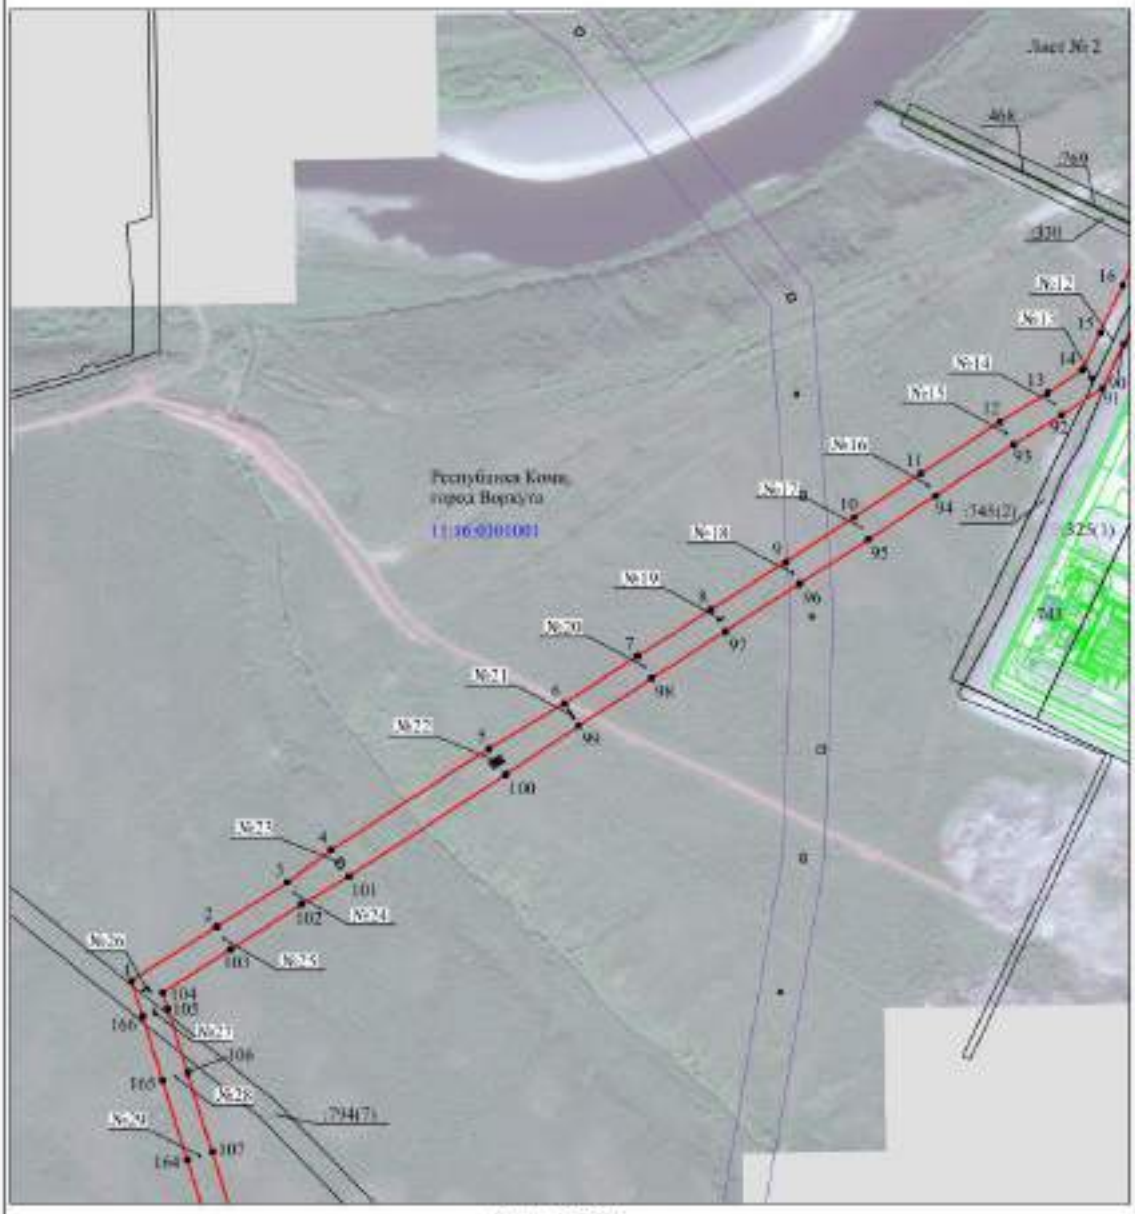

Масштаб 1:5000

Используемые условные знаки и обозначения:

№1 - номер опоры


- граница публичного сервитута
- граница кадастрового деления
- граница населенного пункта
- граница земельного участка, имеющегося в ЕГРН
- граница ОКС, имеющихся в ЕГРН
- граница охранной зоны, имеющейся в ЕГРН

11:00:0000000:54 :34 - кадастровый номер земельного участка, имеющегося в ЕГРН

11:00:0000000 - номер кадастрового квартала

1 • - обозначение характерных точек границ

Схема расположения границ публичного сервитута объекта

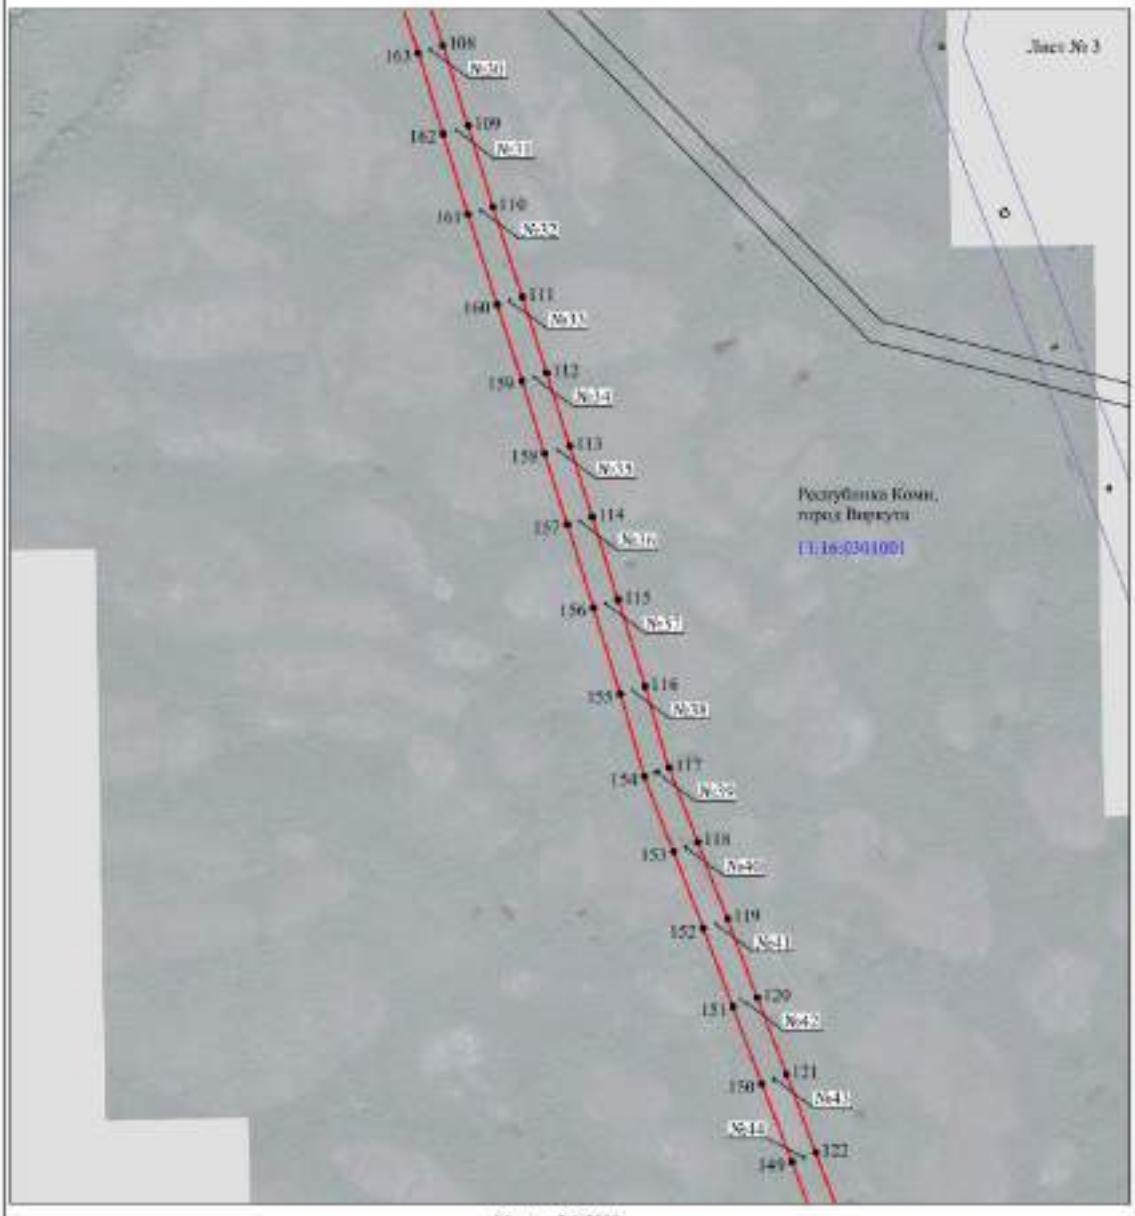


Масштаб 1:5000

Используемые условные знаки и обозначения:

№1	- номер опоры
	- граница публичного сервитута
	- граница кадастрового деления
	- граница населенного пункта
	- граница земельного участка, имеющегося в ЕГРН
	- граница ОКС, имеющихся в ЕГРН
	- граница охранной зоны, имеющейся в ЕГРН
11:00:0000000:54 :34	- кадастровый номер земельного участка, имеющегося в ЕГРН
11:00:0000000	- номер кадастрового квартала
1 •	- обозначение характерных точек границ

Схема расположения границ публичного сервитута объекта

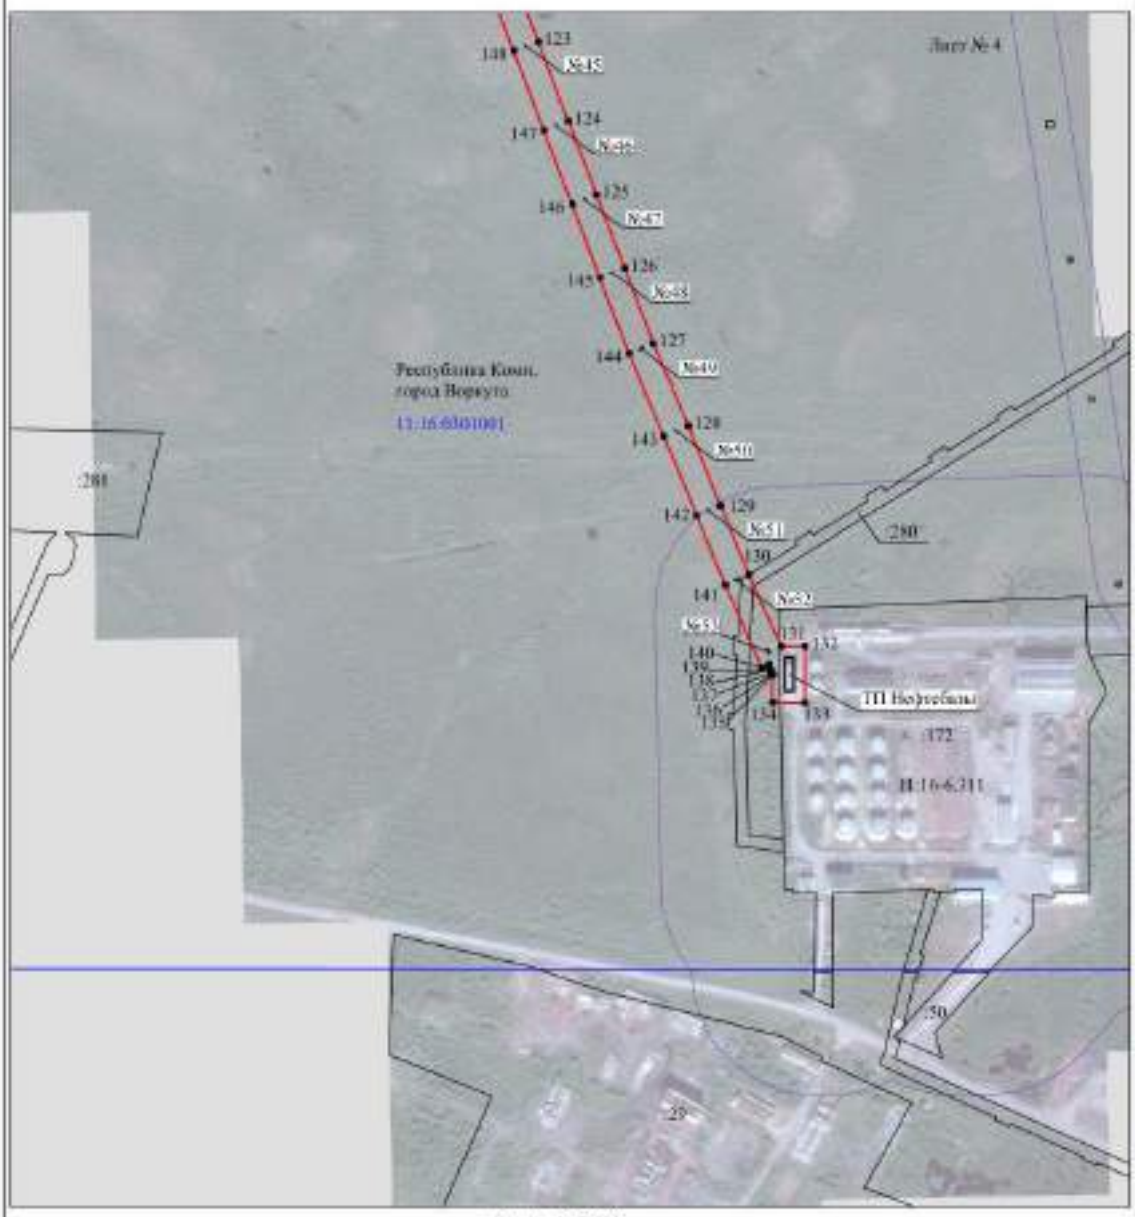

Масштаб 1:5000

Используемые условные знаки и обозначения:

№1	- номер опоры
	- граница публичного сервитута
	- граница кадастрового деления
	- граница населенного пункта
	- граница земельного участка, имеющегося в ЕГРН
	- граница ОКС, имеющихся в ЕГРН
	- граница охранной зоны, имеющейся в ЕГРН
11:00:0000000:54 :34	- кадастровый номер земельного участка, имеющегося в ЕГРН
11:00:0000000	- номер кадастрового квартала
1 •	- обозначение характерных точек границ

ПОСТАНОВЛЕНИЕ АДМИНИСТРАЦИИ МУНИЦИПАЛЬНОГО ОБРАЗОВАНИЯ ГОРОДСКОГО ОКРУГА «ВОРКУТА» от 17 января 2024 года № 37

«Об установлении публичного сервитута»

Руководствуясь статьей 3.3 Федерального закона от 25.10.2001 № 137-ФЗ «О введении в действие Земельного кодекса Российской Федерации», статьями 39.37, 39.39, 39.41, 39.45 Земельного кодекса Российской Федерации, Порядком управления и распоряжения земельными участками на территории муниципального образования городского округа «Воркута», утвержденным решением Совета муниципального образования городского округа «Воркута» от 28.04.2016 № 178, Уставом муниципального образования городского округа «Воркута», Правилами землепользования и застройки муниципального образования городского округа «Воркута», утвержденными постановлением администрации муниципального образования городского округа «Воркута» от 19.01.2022 № 36, рассмотрев ходатайство публичного акционерного общества «Россети Северо-Запад» от 28.11.2023 № 1594, администрация муниципального образования городского округа «Воркута»

П О С Т А Н О В Л Я Е Т:

1. Установить публичный сервитут в целях в целях эксплуатации объекта «ВЛИ-0,4 кВ ф. 24 ТП №76 г. Воркута» в отношении земельных участков с кадастровыми номерами: 11:16:1701005:86, местоположение: Респ. Коми, г. Воркута, ул. Некрасова, 33; 11:16:1701005:1242, местоположение: Республика Коми, г. Воркута, ул. Некрасова; 11:16:1701005:1243, местоположение: Республика Коми, г. Воркута, ул. Некрасова; 11:16:1701005:1244, местоположение: Республика Коми, г. Воркута, ул. Некрасова; 11:16:1701005:1246, местоположение: Республика Коми, г. Воркута, ул. Некрасова; 11:16:1701005:1247, местоположение: Республика Коми, г. Воркута, ул. Некрасова, ряд 3, место 9; 11:16:1701005:1250, местоположение: Республика Коми, г. Воркута, ул. Некрасова; 11:16:1701005:1252, местоположение: Республика Коми, г. Воркута, ул. Некрасова; 11:16:1701005:1253, местоположение: Республика Коми, г. Воркута, ул. Некрасова; 11:16:1701005:1254, местоположение: Республика Коми, г. Воркута, ул. Некрасова; 11:16:1701005:1255, местоположение: Республика Коми, г. Воркута, ул. Некрасова; 11:16:1701005:1256, местоположение: Республика Коми, г. Воркута, ул. Некрасова; 11:16:1701005:1267, местоположение: Республика Коми, г. Воркута, ул. Некрасова; 11:16:1701005:1275, местоположение: Республика Коми, г. Воркута, ул. Некрасова; 11:16:1701005:1280, местоположение: Республика Коми, г. Воркута, ул. Некрасова; 11:16:1701005:1287, местоположение: Республика Коми, г. Воркута, ул. Некрасова; 11:16:1701005:1289, местоположение: Республика Коми, г. Воркута, ул. Некрасова; 11:16:1701005:1293, местоположение: Республика Коми, г. Воркута, ул. Некрасова; 11:16:1701005:1294, местоположение: Республика Коми, г. Воркута, ул. Некрасова; 11:16:1701005:1301, местоположение: Республика Коми, г. Воркута, ул. Некрасова; 11:16:1701005:1305, местоположение: Республика Коми, г. Воркута, ул. Некрасова; 11:16:1701005:1314, местоположение: Республика Коми, г. Воркута, ул. Некрасова; 11:16:1701005:1315, местоположение: Республика Коми, г. Воркута, ул. Некрасова; 11:16:1701005:1318, местоположение: Республика Коми, г. Воркута, ул. Некрасова; 11:16:1701005:1457, местоположение: Республика Коми, г. Воркута, ул. Некрасова, ряд 3, место 7; 11:16:1701005:1458, местоположение: Республика Коми, г. Воркута, ул. Некрасова, ряд 3, место 11; 11:16:1701005:1475, местоположение: Республика Коми, г. Воркута, ул. Некрасова, район жилого дома 57, ряд 3, место 1а; 11:16:1701005:1476, местоположение: Республика Коми, г. Воркута, ул. Некрасова, район жилого дома №57, ряд 3, место 1б; 11:16:1701005:1493, местоположение: Республика Коми, г. Воркута, ул. Некрасова, район жилого дома № 57, ряд 3, место 12; 11:16:1701005:1666, местоположение: Республика Коми, городской округ «Воркута», г. Воркута, ул. Некрасова; 11:16:1701005:1682, местоположение: Республика Коми, г. Воркута, ул. Некрасова; 11:16:1701005:1698, местоположение: Республика Коми, г. Воркута, ул. Некрасова; 11:16:1701005:1706, местоположение: Республика Коми, городской округ Воркута, г. Воркута, ул. Некрасова; 11:16:1701005:1718, местоположение: Республика Коми, г. Воркута, ул. Некрасова; 11:16:1701005:1723, местоположение: Республика Коми, г. Воркута, ул. Некрасова; 11:16:1701005:1736, местоположение: Республика Коми, г. Воркута, ул. Некрасова; 11:16:1701005:1737, местоположение: Республика Коми, г. Воркута, ул. Некрасова; 11:16:1701005:1762, местоположение: Республика Коми, городской округ «Воркута», город Воркута, ул. Некрасова.

2. Срок публичного сервитута 49 лет.

3. Определить обладателя публичного сервитута – Публичное акционерное общество «Россети Северо-Запад» (ПАО «Россети Северо-Запад»), адрес юридического лица: 167000, Российская Федерация, Республика Коми, г. Сыктывкар, ул. Интернациональная, д. 94; ОГРН 1047855175785; ИНН 7802312751.

4. Утвердить границы публичного сервитута в соответствии с приложением к настоящему постановлению.

5. Ограничения в использовании части земельных участков, в отношении которых установлен публичный сервитут, определяются статьями 56, 56.1 Земельного кодекса Российской Федерации.

6. Плата за публичный сервитут не устанавливается.

7. ПАО «Россети Северо-Запад» после окончания срока действия публичного сервитута выполнить необходимые работы по рекультивации, привести земельные участки в состояние, пригодное для их использования в соответствии с целевым назначением.

8. Считать публичный сервитут установленным после внесения сведений о нем в Единый государственный реестр недвижимости.

9. Настоящее постановление подлежит размещению на официальном сайте администрации муниципального образования городского округа «Воркута» в информационно-телекоммуникационной сети «Интернет» - https://vorkuta.gosuslugi.ru и опубликованию в печатном периодическом информационном бюллетене муниципального образования городского округа «Воркута» «Информационный вестник муниципального образования городского округа «Воркута».

10. Контроль за исполнением настоящего постановления возложить на начальника управления градостроительства, архитектуры и земельных отношений – главного архитектора администрации муниципального образования городского округа «Воркута» А.В. Шикову.

Врио главы городского округа «Воркута» -
руководителя администрации
городского округа «Воркута»
А.А. КАМКИН

Приложение

УТВЕРЖДЕНЫ
постановлением администрации
городского округа «Воркута»
от 17 января 2024 года № 37

ГРАНИЦЫ ПУБЛИЧНОГО СЕРВИТУТА

для размещения объекта электросетевого хозяйства
«ВЛИ-0,4 кВ ф. 24 ТП №76 г. Воркута»
(наименование объекта, местоположение границ которого описано (далее - объект)

Раздел 1

Сведения об объекте		
№ п/п	Характеристики объекта	Описание характеристик
1	2	3
1	Местоположение объекта	Республика Коми, город Воркута
2	Площадь объекта +/- величина погрешности определения площади (Р+/- Дельта Р)	2783 кв.м ± 12 кв.м
3	Иные характеристики объекта	Публичный сервитут для размещения объекта электросетевого хозяйства «ВЛИ-0,4 кВ ф. 24 ТП №76 г. Воркута» на срок 49 лет, обладатель публичного сервитута - ПАО "Россети Северо-Запад", Российская Федерация, Республика Коми, г.Сыктывкар, ул. Интернациональная, д.94, ИНН - 7802312751, ОГРН - 1047855175785, адрес электронной почты - komi@rosseti-sz.ru.


Раздел 2

Сведения о местоположении границ объекта					
1. Система координат МСК-11, зона 6					
2. Сведения о характерных точках границ объекта					
Обозначение характерных точек границ	Координаты, м		Метод определения координат характерной точки	Средняя квадратическая погрешность положения характерной точки (M_t), м	Описание обозначения точки на местности (при наличии)
	X	Y			
1	2	3	4	5	6
1	1282395.91	6486581.89	Метод спутниковых геодезических измерений (определений)	0.10	–
2	1282396.51	6486582.44	Метод спутниковых геодезических измерений (определений)	0.10	–
3	1282401.82	6486585.47	Метод спутниковых геодезических измерений (определений)	0.10	–
4	1282505.81	6486639.74	Метод спутниковых геодезических измерений (определений)	0.10	–
5	1282509.38	6486640.40	Метод спутниковых геодезических измерений (определений)	0.10	–
6	1282527.78	6486633.71	Метод спутниковых геодезических измерений (определений)	0.10	–
7	1282547.10	6486627.18	Метод спутниковых геодезических измерений (определений)	0.10	–
8	1282572.74	6486640.62	Метод спутниковых геодезических измерений (определений)	0.10	–
9	1282596.86	6486653.49	Метод спутниковых геодезических измерений (определений)	0.10	–
10	1282633.61	6486673.11	Метод спутниковых геодезических измерений (определений)	0.10	–
11	1282627.03	6486686.74	Метод спутниковых геодезических измерений (определений)	0.10	–
12	1282627.87	6486687.99	Метод спутниковых геодезических измерений (определений)	0.10	–
13	1282630.18	6486683.67	Метод спутниковых геодезических измерений (определений)	0.10	–
14	1282657.69	6486698.37	Метод спутниковых геодезических измерений (определений)	0.10	–
15	1282645.42	6486721.36	Метод спутниковых геодезических измерений (определений)	0.10	–
16	1282617.89	6486706.66	Метод спутниковых геодезических измерений (определений)	0.10	–
17	1282625.63	6486692.17	Метод спутниковых геодезических измерений (определений)	0.10	–
18	1282622.20	6486687.10	Метод спутниковых геодезических измерений (определений)	0.10	–
19	1282628.08	6486674.92	Метод спутниковых геодезических измерений (определений)	0.10	–
20	1282594.88	6486657.20	Метод спутниковых геодезических измерений (определений)	0.10	–
21	1282570.78	6486644.33	Метод спутниковых геодезических измерений (определений)	0.10	–
22	1282546.75	6486631.74	Метод спутниковых геодезических измерений (определений)	0.10	–
23	1282529.16	6486637.68	Метод спутниковых геодезических измерений (определений)	0.10	–
24	1282511.13	6486644.23	Метод спутниковых геодезических измерений (определений)	0.10	–
25	1282500.94	6486668.33	Метод спутниковых геодезических измерений (определений)	0.10	–
26	1282490.42	6486677.73	Метод спутниковых геодезических измерений (определений)	0.10	–
27	1282450.88	6486657.80	Метод спутниковых геодезических измерений (определений)	0.10	–
28	1282452.94	6486653.84	Метод спутниковых геодезических измерений (определений)	0.10	–
29	1282471.97	6486651.07	Метод спутниковых геодезических измерений (определений)	0.10	–
30	1282472.57	6486655.24	Метод спутниковых геодезических измерений (определений)	0.10	–
31	1282459.02	6486657.20	Метод спутниковых геодезических измерений (определений)	0.10	–
32	1282489.76	6486672.69	Метод спутниковых геодезических измерений (определений)	0.10	–
33	1282497.44	6486665.84	Метод спутниковых геодезических измерений (определений)	0.10	–
34	1282506.60	6486644.16	Метод спутниковых геодезических измерений (определений)	0.10	–
35	1282504.44	6486643.75	Метод спутниковых геодезических измерений (определений)	0.10	–
36	1282424.35	6486601.96	Метод спутниковых геодезических измерений (определений)	0.10	–
37	1282423.83	6486602.90	Метод спутниковых геодезических измерений (определений)	0.10	–
38	1282399.81	6486589.16	Метод спутниковых геодезических измерений (определений)	0.10	–
39	1282396.14	6486587.25	Метод спутниковых геодезических измерений (определений)	0.10	–
40	1282389.27	6486602.00	Метод спутниковых геодезических измерений (определений)	0.10	–
41	1282381.59	6486618.40	Метод спутниковых геодезических измерений (определений)	0.10	–
42	1282383.03	6486618.92	Метод спутниковых геодезических измерений (определений)	0.10	–
43	1282419.54	6486636.07	Метод спутниковых геодезических измерений (определений)	0.10	–
44	1282419.71	6486635.58	Метод спутниковых геодезических измерений (определений)	0.10	–
45	1282423.70	6486636.89	Метод спутниковых геодезических измерений (определений)	0.10	–
46	1282422.05	6486641.89	Метод спутниковых геодезических измерений (определений)	0.10	–
47	1282381.42	6486622.80	Метод спутниковых геодезических измерений (определений)	0.10	–
48	1282377.14	6486621.27	Метод спутниковых геодезических измерений (определений)	0.10	–
49	1282376.41	6486619.57	Метод спутниковых геодезических измерений (определений)	0.10	–
50	1282385.46	6486600.22	Метод спутниковых геодезических измерений (определений)	0.10	–
51	1282393.82	6486582.28	Метод спутниковых геодезических измерений (определений)	0.10	–
1	1282395.91	6486581.89	Метод спутниковых геодезических измерений (определений)	0.10	–

3. Сведения о характерных точках части (частей) границы объекта

Обозначение характерных точек части границы	Координаты, м		Метод определения координат характерной точки	Средняя квадратическая погрешность положения характерной точки (M_t), м	Описание обозначения точки на местности (при наличии)
	X	Y			
1	2	3	4	5	6
–	–	–	–	–	–

Схема расположения границ публичного сервитута объекта

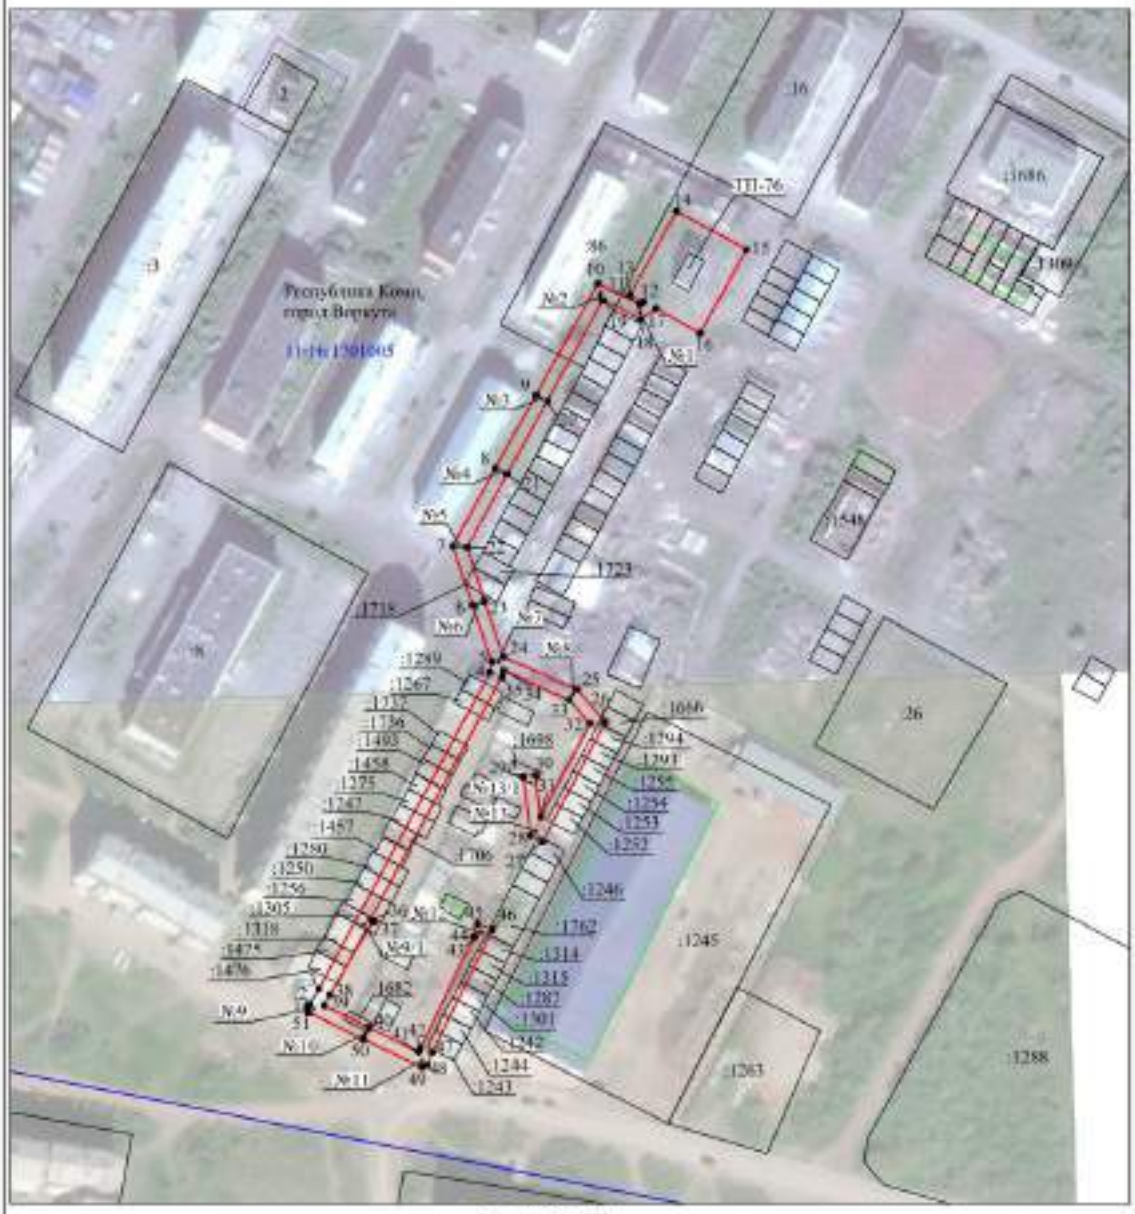

Масштаб 1:2000

Используемые условные знаки и обозначения:

№1	- номер опоры
	- граница публичного сервитута
	- граница кадастрового деления
	- граница населенного пункта
	- граница земельного участка, имеющегося в ЕГРН
	- граница ОКС, имеющихся в ЕГРН
	- граница охранной зоны, имеющейся в ЕГРН
11:00:0000000:34 :34	- кадастровый номер земельного участка, имеющегося в ЕГРН
11:00:0000000	- номер кадастрового квартала
1 •	- обозначение характерных точек границ

ПОСТАНОВЛЕНИЕ АДМИНИСТРАЦИИ МУНИЦИПАЛЬНОГО ОБРАЗОВАНИЯ ГОРОДСКОГО ОКРУГА «ВОРКУТА» от 17 января 2024 года № 38

«Об установлении публичного сервитута»

Руководствуясь статьей 3.3 Федерального закона от 25.10.2001 № 137-ФЗ «О введении в действие Земельного кодекса Российской Федерации», статьями 39.37, 39.39, 39.41, 39.45 Земельного кодекса Российской Федерации, Порядком управления и распоряжения земельными участками на территории муниципального образования городского округа «Воркута», утвержденным решением Совета муниципального образования городского округа «Воркута» от 28.04.2016 № 178, Уставом муниципального образования городского округа «Воркута», Правилами землепользования и застройки муниципального образования городского округа «Воркута», утвержденными постановлением администрации муниципального образования городского округа «Воркута» от 19.01.2022 № 36, рассмотрев ходатайство публичного акционерного общества «Россети Северо-Запад» от 15.11.2023 № б/н, администрация муниципального образования городского округа «Воркута»

П О С Т А Н О В Л Я Е Т:

1. Установить публичный сервитут в целях в целях эксплуатации объекта электросетевого «ВКЛ-6 кВ яч. 10 ПС «Южная» - яч. 9 ПС «Капитальная» г. Воркута» в отношении земельных участков с кадастровыми номерами: 11:16:0000000:572, местоположение: Российская Федерация, Республика Коми, г. Воркута; 11:16:1704014:111, местоположение: Республика Коми, г. Воркута, ул. Станционная, д. 1; 11:16:1704014:113, местоположение: Российская Федерация, Республика Коми, г. Воркута, мкр. Южный; 11:16:1704014:14, местоположение: Респ. Коми, г. Воркута.

2. Срок публичного сервитута 49 лет.

3. Определить обладателя публичного сервитута – Публичное акционерное общество «Россети Северо-Запад» (ПАО «Россети Северо-Запад»), адрес юридического лица: 167000, Российская Федерация, Республика Коми, г. Сыктывкар, ул. Интернациональная, д. 94; ОГРН 1047855175785; ИНН 7802312751.

4. Утвердить границы публичного сервитута в соответствии с приложением к настоящему постановлению.

5. Ограничения в использовании части земельных участков, в отношении которых установлен публичный сервитут, определяются статьями 56, 56.1 Земельного кодекса Российской Федерации.

6. Плата за публичный сервитут не устанавливается.

7. ПАО «Россети Северо-Запад» после окончания срока действия публичного сервитута выполнить необходимые работы по рекультивации, привести земельные участки в состояние, пригодное для их использования в соответствии с целевым назначением.

8. Считать публичный сервитут установленным после внесения сведений о нем в Единый государственный реестр недвижимости.

9. Настоящее постановление подлежит размещению на официальном сайте администрации муниципального образования городского округа «Воркута» в информационно-телекоммуникационной сети «Интернет» - https://vorkuta.gosuslugi.ru и опубликованию в печатном периодическом информационном бюллетене муниципального образования городского округа «Воркута» «Информационный вестник муниципального образования городского округа «Воркута».

10. Контроль за исполнением настоящего постановления возложить на начальника управления градостроительства, архитектуры и земельных отношений – главного архитектора администрации муниципального образования городского округа «Воркута» А.В. Шикову.

Врио главы городского округа «Воркута» -
руководителя администрации
городского округа «Воркута»
А.А. КАМКИН

Приложение

УТВЕРЖДЕНЫ
постановлением администрации
городского округа «Воркута»
от 17 января 2024 года № 38

ГРАНИЦЫ ПУБЛИЧНОГО СЕРВИТУТА

для размещения объекта электросетевого хозяйства
электросетевого «ВКЛ-6 кВ яч. 10 ПС «Южная» - яч. 9 ПС «Капитальная» г. Воркута»
(наименование объекта, местоположение границ которого описано (далее - объект)

Раздел 1

Сведения об объекте		
№ п/п	Характеристики объекта	Описание характеристик
1	2	3
1	Местоположение объекта	Республика Коми, город Воркута
2	Площадь объекта +/- величина погрешности определения площади (Р+/- Дельта Р)	28053 кв.м ± 40 кв.м
3	Иные характеристики объекта	Публичный сервитут для размещения объекта электросетевого хозяйства «ВКЛ-6 кВ яч. 10 ПС «Южная» - яч. 9 ПС «Капитальная» г. Воркута» на срок 49 лет, обладатель публичного сервитута - ПАО "Россети Северо-Запад", Российская Федерация, Республика Коми, г.Сыктывкар, ул. Интернациональная, д.94, ИНН -7802312751, ОГРН - 1047855175785, адрес электронной почты - komi@rosseti-sz.ru.

Раздел 2

Сведения о местоположении границ объекта					
1. Система координат МСК-11, зона 6					
2. Сведения о характерных точках границ объекта					
Обозначение характерных точек границ	Координаты, м		Метод определения координат характерной точки	Средняя квадратическая погрешность положения характерной точки (M_t), м	Описание обозначения точки на местности (при наличии)
	X	Y			
1	2	3	4	5	6
1	1280406.77	6482776.52	Метод спутниковых геодезических измерений (определений)	0.10	–
2	1280408.01	6482777.08	Метод спутниковых геодезических измерений (определений)	0.10	–
3	1280408.78	6482777.83	Метод спутниковых геодезических измерений (определений)	0.10	–
4	1280409.18	6482778.43	Метод спутниковых геодезических измерений (определений)	0.10	–
5	1280411.85	6482783.73	Метод спутниковых геодезических измерений (определений)	0.10	–
6	1280413.48	6482787.48	Метод спутниковых геодезических измерений (определений)	0.10	–
7	1280414.79	6482790.36	Метод спутниковых геодезических измерений (определений)	0.10	–
8	1280420.07	6482797.15	Метод спутниковых геодезических измерений (определений)	0.10	–
9	1280426.45	6482804.75	Метод спутниковых геодезических измерений (определений)	0.10	–
10	1280439.33	6482820.04	Метод спутниковых геодезических измерений (определений)	0.10	–
11	1280450.11	6482834.05	Метод спутниковых геодезических измерений (определений)	0.10	–
12	1280456.53	6482842.74	Метод спутниковых геодезических измерений (определений)	0.10	–
13	1280464.00	6482853.85	Метод спутниковых геодезических измерений (определений)	0.10	–
14	1280468.66	6482861.36	Метод спутниковых геодезических измерений (определений)	0.10	–
15	1280472.77	6482867.75	Метод спутниковых геодезических измерений (определений)	0.10	–
16	1280483.60	6482884.39	Метод спутниковых геодезических измерений (определений)	0.10	–
17	1280489.45	6482894.58	Метод спутниковых геодезических измерений (определений)	0.10	–
18	1280497.22	6482906.03	Метод спутниковых геодезических измерений (определений)	0.10	–
19	1280505.27	6482918.53	Метод спутниковых геодезических измерений (определений)	0.10	–
20	1280512.64	6482929.85	Метод спутниковых геодезических измерений (определений)	0.10	–
21	1280518.48	6482938.71	Метод спутниковых геодезических измерений (определений)	0.10	–
22	1280523.04	6482945.18	Метод спутниковых геодезических измерений (определений)	0.10	–
23	1280524.74	6482947.08	Метод спутниковых геодезических измерений (определений)	0.10	–
24	1280525.99	6482947.58	Метод спутниковых геодезических измерений (определений)	0.10	–
25	1280531.00	6482946.43	Метод спутниковых геодезических измерений (определений)	0.10	–
26	1280531.94	6482945.71	Метод спутниковых геодезических измерений (определений)	0.10	–
27	1280538.47	6482940.63	Метод спутниковых геодезических измерений (определений)	0.10	–
28	1280544.10	6482935.68	Метод спутниковых геодезических измерений (определений)	0.10	–
29	1280545.48	6482937.26	Метод спутниковых геодезических измерений (определений)	0.10	–
30	1280539.81	6482942.24	Метод спутниковых геодезических измерений (определений)	0.10	–
31	1280533.23	6482947.36	Метод спутниковых геодезических измерений (определений)	0.10	–
32	1280531.92	6482948.38	Метод спутниковых геодезических измерений (определений)	0.10	–
33	1280525.81	6482949.78	Метод спутниковых геодезических измерений (определений)	0.10	–
34	1280523.50	6482948.84	Метод спутниковых геодезических измерений (определений)	0.10	–
35	1280521.39	6482946.50	Метод спутниковых геодезических измерений (определений)	0.10	–
36	1280516.75	6482939.89	Метод спутниковых геодезических измерений (определений)	0.10	–
37	1280510.88	6482930.99	Метод спутниковых геодезических измерений (определений)	0.10	–
38	1280503.51	6482919.67	Метод спутниковых геодезических измерений (определений)	0.10	–
39	1280495.47	6482907.19	Метод спутниковых геодезических измерений (определений)	0.10	–
40	1280487.67	6482895.69	Метод спутниковых геодезических измерений (определений)	0.10	–
41	1280481.80	6482885.48	Метод спутниковых геодезических измерений (определений)	0.10	–
42	1280471.01	6482868.88	Метод спутниковых геодезических измерений (определений)	0.10	–
43	1280466.89	6482862.49	Метод спутниковых геодезических измерений (определений)	0.10	–
44	1280462.23	6482854.98	Метод спутниковых геодезических измерений (определений)	0.10	–
45	1280454.81	6482843.95	Метод спутниковых геодезических измерений (определений)	0.10	–
46	1280448.43	6482835.31	Метод спутниковых геодезических измерений (определений)	0.10	–
47	1280437.70	6482821.36	Метод спутниковых геодезических измерений (определений)	0.10	–
48	1280424.84	6482806.11	Метод спутниковых геодезических измерений (определений)	0.10	–

49	1280418.44	6482798.47	Метод спутниковых геодезических измерений (определений)	0.10	–
50	1280412.98	6482793.45	Метод спутниковых геодезических измерений (определений)	0.10	–
51	1280411.55	6482788.34	Метод спутниковых геодезических измерений (определений)	0.10	–
52	1280409.95	6482784.63	Метод спутниковых геодезических измерений (определений)	0.10	–
53	1280407.36	6482779.48	Метод спутниковых геодезических измерений (определений)	0.10	–
54	1280407.15	6482779.18	Метод спутниковых геодезических измерений (определений)	0.10	–
55	1280406.82	6482778.84	Метод спутниковых геодезических измерений (определений)	0.10	–
56	1280406.64	6482778.77	Метод спутниковых геодезических измерений (определений)	0.10	–
57	1280404.74	6482779.35	Метод спутниковых геодезических измерений (определений)	0.10	–
58	1280403.49	6482780.21	Метод спутниковых геодезических измерений (определений)	0.10	–
59	1280396.45	6482786.56	Метод спутниковых геодезических измерений (определений)	0.10	–
60	1280390.22	6482791.78	Метод спутниковых геодезических измерений (определений)	0.10	–
61	1280387.37	6482796.10	Метод спутниковых геодезических измерений (определений)	0.10	–
62	1280384.55	6482802.48	Метод спутниковых геодезических измерений (определений)	0.10	–
63	1280376.97	6482821.02	Метод спутниковых геодезических измерений (определений)	0.10	–
64	1280367.58	6482841.00	Метод спутниковых геодезических измерений (определений)	0.10	–
65	1280360.57	6482859.03	Метод спутниковых геодезических измерений (определений)	0.10	–
66	1280353.42	6482876.55	Метод спутниковых геодезических измерений (определений)	0.10	–
67	1280346.87	6482893.08	Метод спутниковых геодезических измерений (определений)	0.10	–
68	1280342.18	6482903.29	Метод спутниковых геодезических измерений (определений)	0.10	–
69	1280327.74	6482936.27	Метод спутниковых геодезических измерений (определений)	0.10	–
70	1280323.24	6482946.55	Метод спутниковых геодезических измерений (определений)	0.10	–
71	1280315.06	6482965.88	Метод спутниковых геодезических измерений (определений)	0.10	–
72	1280306.97	6482983.77	Метод спутниковых геодезических измерений (определений)	0.10	–
73	1280302.07	6482996.01	Метод спутниковых геодезических измерений (определений)	0.10	–
74	1280300.16	6483002.72	Метод спутниковых геодезических измерений (определений)	0.10	–
75	1280296.32	6483013.29	Метод спутниковых геодезических измерений (определений)	0.10	–
76	1280295.18	6483017.26	Метод спутниковых геодезических измерений (определений)	0.10	–
77	1280305.06	6483021.31	Метод спутниковых геодезических измерений (определений)	0.10	–
78	1280288.17	6483062.49	Метод спутниковых геодезических измерений (определений)	0.10	–
79	1280282.77	6483078.85	Метод спутниковых геодезических измерений (определений)	0.10	–
80	1280262.82	6483128.41	Метод спутниковых геодезических измерений (определений)	0.10	–
81	1280244.24	6483174.35	Метод спутниковых геодезических измерений (определений)	0.10	–
82	1280220.66	6483232.26	Метод спутниковых геодезических измерений (определений)	0.10	–
83	1280197.61	6483289.36	Метод спутниковых геодезических измерений (определений)	0.10	–
84	1280170.88	6483355.76	Метод спутниковых геодезических измерений (определений)	0.10	–
85	1280148.20	6483412.41	Метод спутниковых геодезических измерений (определений)	0.10	–
86	1280127.04	6483464.29	Метод спутниковых геодезических измерений (определений)	0.10	–
87	1280105.85	6483519.83	Метод спутниковых геодезических измерений (определений)	0.10	–
88	1280089.14	6483563.72	Метод спутниковых геодезических измерений (определений)	0.10	–
89	1280074.19	6483603.69	Метод спутниковых геодезических измерений (определений)	0.10	–
90	1280054.87	6483657.35	Метод спутниковых геодезических измерений (определений)	0.10	–
91	1280035.51	6483709.17	Метод спутниковых геодезических измерений (определений)	0.10	–
92	1280017.17	6483759.11	Метод спутниковых геодезических измерений (определений)	0.10	–
93	1279997.76	6483810.61	Метод спутниковых геодезических измерений (определений)	0.10	–
94	1279977.65	6483865.13	Метод спутниковых геодезических измерений (определений)	0.10	–
95	1279956.20	6483923.08	Метод спутниковых геодезических измерений (определений)	0.10	–
96	1279950.80	6483969.16	Метод спутниковых геодезических измерений (определений)	0.10	–
97	1279945.34	6484014.52	Метод спутниковых геодезических измерений (определений)	0.10	–
98	1279938.79	6484072.98	Метод спутниковых геодезических измерений (определений)	0.10	–
99	1279933.06	6484122.81	Метод спутниковых геодезических измерений (определений)	0.10	–
100	1279925.46	6484190.17	Метод спутниковых геодезических измерений (определений)	0.10	–
101	1279913.02	6484188.77	Метод спутниковых геодезических измерений (определений)	0.10	–
102	1279913.54	6484191.19	Метод спутниковых геодезических измерений (определений)	0.10	–
103	1279913.36	6484195.22	Метод спутниковых геодезических измерений (определений)	0.10	–
104	1279913.38	6484197.96	Метод спутниковых геодезических измерений (определений)	0.10	–
105	1279914.49	6484200.96	Метод спутниковых геодезических измерений (определений)	0.10	–
106	1279921.16	6484211.05	Метод спутниковых геодезических измерений (определений)	0.10	–
107	1279925.25	6484218.44	Метод спутниковых геодезических измерений (определений)	0.10	–
108	1279930.64	6484226.56	Метод спутниковых геодезических измерений (определений)	0.10	–
109	1279935.99	6484232.20	Метод спутниковых геодезических измерений (определений)	0.10	–
110	1279938.77	6484234.37	Метод спутниковых геодезических измерений (определений)	0.10	–
111	1279943.88	6484238.17	Метод спутниковых геодезических измерений (определений)	0.10	–
112	1279948.72	6484241.87	Метод спутниковых геодезических измерений (определений)	0.10	–
113	1279956.15	6484252.87	Метод спутниковых геодезических измерений (определений)	0.10	–
114	1279959.01	6484257.56	Метод спутниковых геодезических измерений (определений)	0.10	–
115	1279967.64	6484262.82	Метод спутниковых геодезических измерений (определений)	0.10	–


116	1279973.73	6484266.67	Метод спутниковых геодезических измерений (определений)	0.10	–
117	1279981.82	6484272.05	Метод спутниковых геодезических измерений (определений)	0.10	–
118	1279986.94	6484275.30	Метод спутниковых геодезических измерений (определений)	0.10	–
119	1279993.33	6484278.90	Метод спутниковых геодезических измерений (определений)	0.10	–
120	1279999.57	6484281.80	Метод спутниковых геодезических измерений (определений)	0.10	–
121	1280003.37	6484283.64	Метод спутниковых геодезических измерений (определений)	0.10	–
122	1280010.10	6484286.92	Метод спутниковых геодезических измерений (определений)	0.10	–
123	1280015.68	6484289.61	Метод спутниковых геодезических измерений (определений)	0.10	–
124	1280022.77	6484293.12	Метод спутниковых геодезических измерений (определений)	0.10	–
125	1280026.58	6484294.67	Метод спутниковых геодезических измерений (определений)	0.10	–
126	1280030.75	6484295.62	Метод спутниковых геодезических измерений (определений)	0.10	–
127	1280049.23	6484298.04	Метод спутниковых геодезических измерений (определений)	0.10	–
128	1280061.41	6484299.38	Метод спутниковых геодезических измерений (определений)	0.10	–
129	1280076.84	6484300.78	Метод спутниковых геодезических измерений (определений)	0.10	–
130	1280084.42	6484301.52	Метод спутниковых геодезических измерений (определений)	0.10	–
131	1280095.51	6484302.11	Метод спутниковых геодезических измерений (определений)	0.10	–
132	1280095.40	6484304.19	Метод спутниковых геодезических измерений (определений)	0.10	–
133	1280084.27	6484303.62	Метод спутниковых геодезических измерений (определений)	0.10	–
134	1280076.64	6484302.86	Метод спутниковых геодезических измерений (определений)	0.10	–
135	1280061.20	6484301.47	Метод спутниковых геодезических измерений (определений)	0.10	–
136	1280048.99	6484300.13	Метод спутниковых геодезических измерений (определений)	0.10	–
137	1280030.39	6484297.69	Метод спутниковых геодезических измерений (определений)	0.10	–
138	1280025.94	6484296.69	Метод спутниковых геодезических измерений (определений)	0.10	–
139	1280021.91	6484295.04	Метод спутниковых геодезических измерений (определений)	0.10	–
140	1280014.74	6484291.50	Метод спутниковых геодезических измерений (определений)	0.10	–
141	1280009.18	6484288.81	Метод спутниковых геодезических измерений (определений)	0.10	–
142	1280002.45	6484285.53	Метод спутниковых геодезических измерений (определений)	0.10	–
143	1279998.67	6484283.68	Метод спутниковых геодезических измерений (определений)	0.10	–
144	1279992.36	6484280.77	Метод спутниковых геодезических измерений (определений)	0.10	–
145	1279985.86	6484277.10	Метод спутниковых геодезических измерений (определений)	0.10	–
146	1279980.67	6484273.81	Метод спутниковых геодезических измерений (определений)	0.10	–
147	1279972.59	6484268.43	Метод спутниковых геодезических измерений (определений)	0.10	–
148	1279966.53	6484264.61	Метод спутниковых геодезических измерений (определений)	0.10	–
149	1279957.47	6484259.09	Метод спутниковых геодезических измерений (определений)	0.10	–
150	1279954.39	6484254.00	Метод спутниковых геодезических измерений (определений)	0.10	–
151	1279947.17	6484243.33	Метод спутниковых геодезических измерений (определений)	0.10	–
152	1279942.62	6484239.84	Метод спутниковых геодезических измерений (определений)	0.10	–
153	1279937.51	6484236.05	Метод спутниковых геодезических измерений (определений)	0.10	–
154	1279934.57	6484233.75	Метод спутниковых геодезических измерений (определений)	0.10	–
155	1279928.99	6484227.87	Метод спутниковых геодезических измерений (определений)	0.10	–
156	1279923.46	6484219.53	Метод спутниковых геодезических измерений (определений)	0.10	–
157	1279919.36	6484212.15	Метод спутниковых геодезических измерений (определений)	0.10	–
158	1279912.60	6484201.92	Метод спутниковых геодезических измерений (определений)	0.10	–
159	1279911.28	6484198.35	Метод спутниковых геодезических измерений (определений)	0.10	–
160	1279911.26	6484195.19	Метод спутниковых геодезических измерений (определений)	0.10	–
161	1279911.43	6484191.38	Метод спутниковых геодезических измерений (определений)	0.10	–
162	1279910.82	6484188.52	Метод спутниковых геодезических измерений (определений)	0.10	–
163	1279904.19	6484187.77	Метод спутниковых геодезических измерений (определений)	0.10	–
164	1279911.79	6484120.38	Метод спутниковых геодезических измерений (определений)	0.10	–
165	1279917.51	6484070.56	Метод спутниковых геодезических измерений (определений)	0.10	–
166	1279924.09	6484011.85	Метод спутниковых геодезических измерений (определений)	0.10	–
167	1279929.55	6483966.62	Метод спутниковых геодезических измерений (определений)	0.10	–
168	1279935.25	6483918.05	Метод спутниковых геодезических измерений (определений)	0.10	–
169	1279957.58	6483857.72	Метод спутниковых геодезических измерений (определений)	0.10	–
170	1279977.71	6483803.14	Метод спутниковых геодезических измерений (определений)	0.10	–
171	1279997.10	6483751.65	Метод спутниковых геодезических измерений (определений)	0.10	–
172	1280015.46	6483701.73	Метод спутниковых геодезических измерений (определений)	0.10	–
173	1280034.78	6483649.98	Метод спутниковых геодезических измерений (определений)	0.10	–
174	1280054.09	6483596.31	Метод спутниковых геодезических измерений (определений)	0.10	–
175	1280069.12	6483556.16	Метод спутниковых геодезических измерений (определений)	0.10	–
176	1280085.85	6483512.20	Метод спутниковых геодезических измерений (определений)	0.10	–
177	1280107.12	6483456.45	Метод спутниковых геодезических измерений (определений)	0.10	–
178	1280128.36	6483404.39	Метод спутниковых геодезических измерений (определений)	0.10	–
179	1280151.01	6483347.79	Метод спутниковых геодезических измерений (определений)	0.10	–
180	1280177.76	6483281.34	Метод спутниковых геодезических измерений (определений)	0.10	–
181	1280200.82	6483224.23	Метод спутниковых геодезических измерений (определений)	0.10	–
182	1280224.41	6483166.31	Метод спутниковых геодезических измерений (определений)	0.10	–

183	1280242.97	6483120.40	Метод спутниковых геодезических измерений (определений)	0.10	–
184	1280262.67	6483071.49	Метод спутниковых геодезических измерений (определений)	0.10	–
185	1280268.09	6483055.07	Метод спутниковых геодезических измерений (определений)	0.10	–
186	1280285.25	6483013.19	Метод спутниковых геодезических измерений (определений)	0.10	–
187	1280293.23	6483016.46	Метод спутниковых геодезических измерений (определений)	0.10	–
188	1280294.31	6483012.64	Метод спутниковых геодезических измерений (определений)	0.10	–
189	1280298.16	6483002.07	Метод спутниковых геодезических измерений (определений)	0.10	–
190	1280300.08	6482995.34	Метод спутниковых геодезических измерений (определений)	0.10	–
191	1280305.05	6482982.95	Метод спутниковых геодезических измерений (определений)	0.10	–
192	1280313.14	6482965.05	Метод спутниковых геодезических измерений (определений)	0.10	–
193	1280321.31	6482945.73	Метод спутниковых геодезических измерений (определений)	0.10	–
194	1280325.82	6482935.44	Метод спутниковых геодезических измерений (определений)	0.10	–
195	1280340.26	6482902.44	Метод спутниковых геодезических измерений (определений)	0.10	–
196	1280344.94	6482892.26	Метод спутниковых геодезических измерений (определений)	0.10	–
197	1280351.48	6482875.77	Метод спутниковых геодезических измерений (определений)	0.10	–
198	1280358.62	6482858.24	Метод спутниковых геодезических измерений (определений)	0.10	–
199	1280365.64	6482840.18	Метод спутниковых геодезических измерений (определений)	0.10	–
200	1280375.04	6482820.17	Метод спутниковых геодезических измерений (определений)	0.10	–
201	1280382.62	6482801.66	Метод спутниковых геодезических измерений (определений)	0.10	–
202	1280385.52	6482795.09	Метод спутниковых геодезических измерений (определений)	0.10	–
203	1280388.63	6482790.36	Метод спутниковых геодезических измерений (определений)	0.10	–
204	1280395.08	6482784.98	Метод спутниковых геодезических измерений (определений)	0.10	–
205	1280402.19	6482778.55	Метод спутниковых геодезических измерений (определений)	0.10	–
206	1280403.82	6482777.44	Метод спутниковых геодезических измерений (определений)	0.10	–
1	1280406.77	6482776.52	Метод спутниковых геодезических измерений (определений)	0.10	–

3. Сведения о характерных точках части (частей) границы объекта

Обозначение характерных точек части границы	Координаты, м		Метод определения координат характерной точки	Средняя квадратическая погрешность положения характерной точки (M_t), м	Описание обозначения точки на местности (при наличии)
	X	Y			
1	2	3	4	5	6
–	–	–	–	–	–

Схема расположения границ публичного сервитута объекта

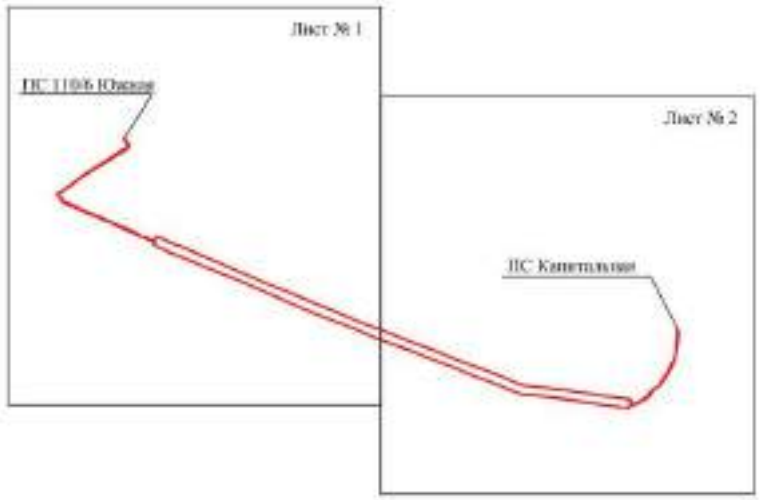


Масштаб 1:15000

Используемые условные знаки и обозначения:

- граница публичного сервитута

Схема расположения границ публичного сервитута объекта

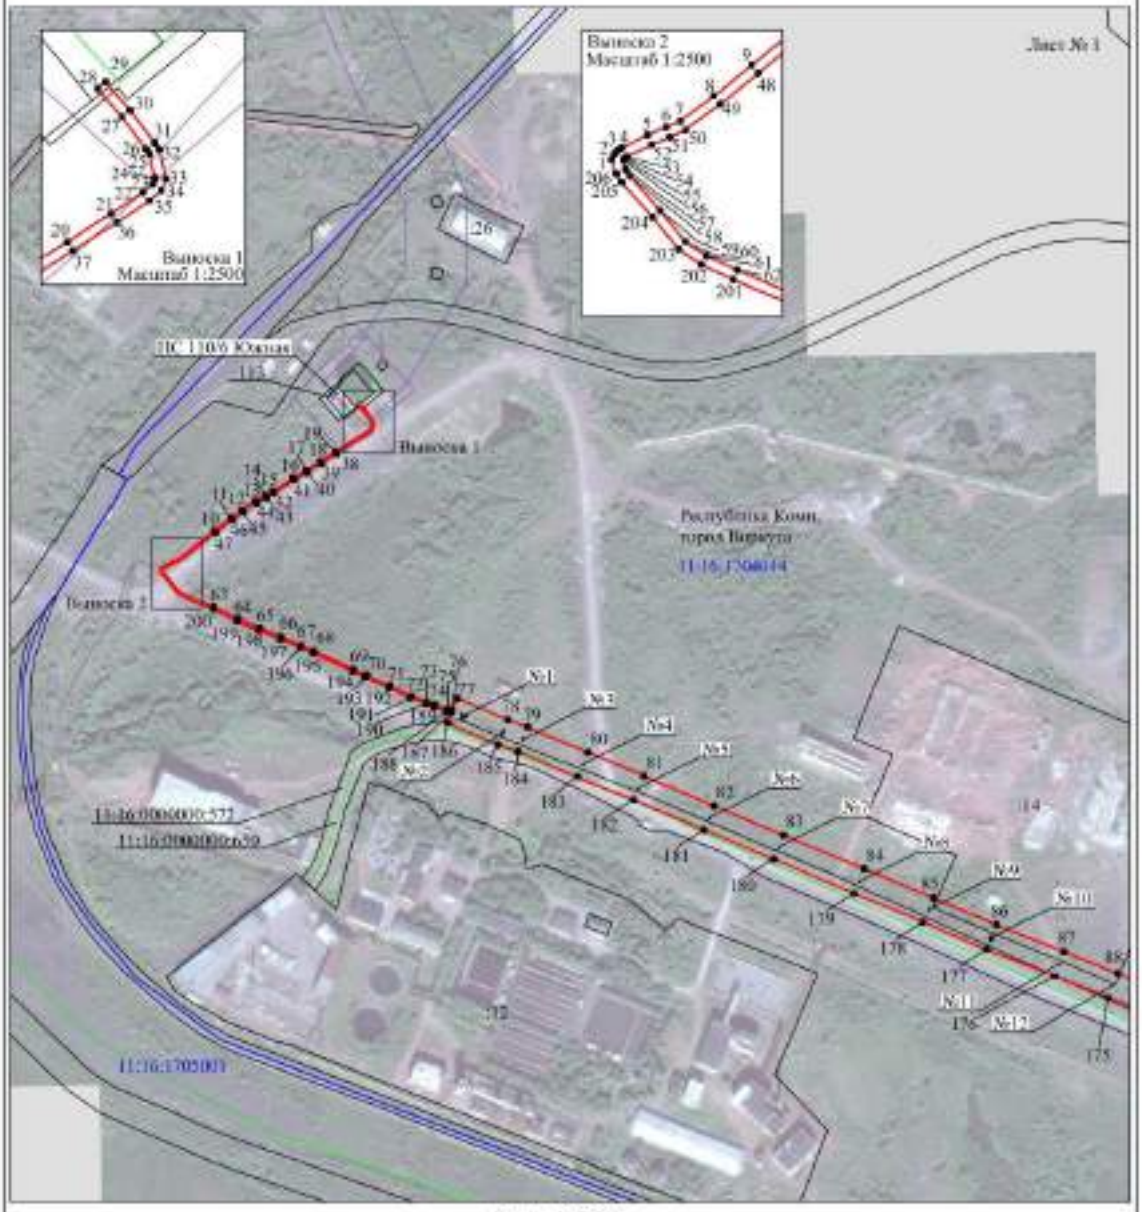


Масштаб 1:5000

Используемые условные знаки и обозначения:

№1	- номер опоры
	- граница публичного сервитута
	- граница кадастрового деления
	- граница населенного пункта
	- граница земельного участка, имеющегося в ЕГРН
	- граница ОКС, имеющихся в ЕГРН
	- граница охранной зоны, имеющейся в ЕГРН
11:00:0000000:54 :34	- кадастровый номер земельного участка, имеющегося в ЕГРН
11:00:0000000	- номер кадастрового квартала
1 •	- обозначение характерных точек границ

Схема расположения границ публичного сервитута объекта

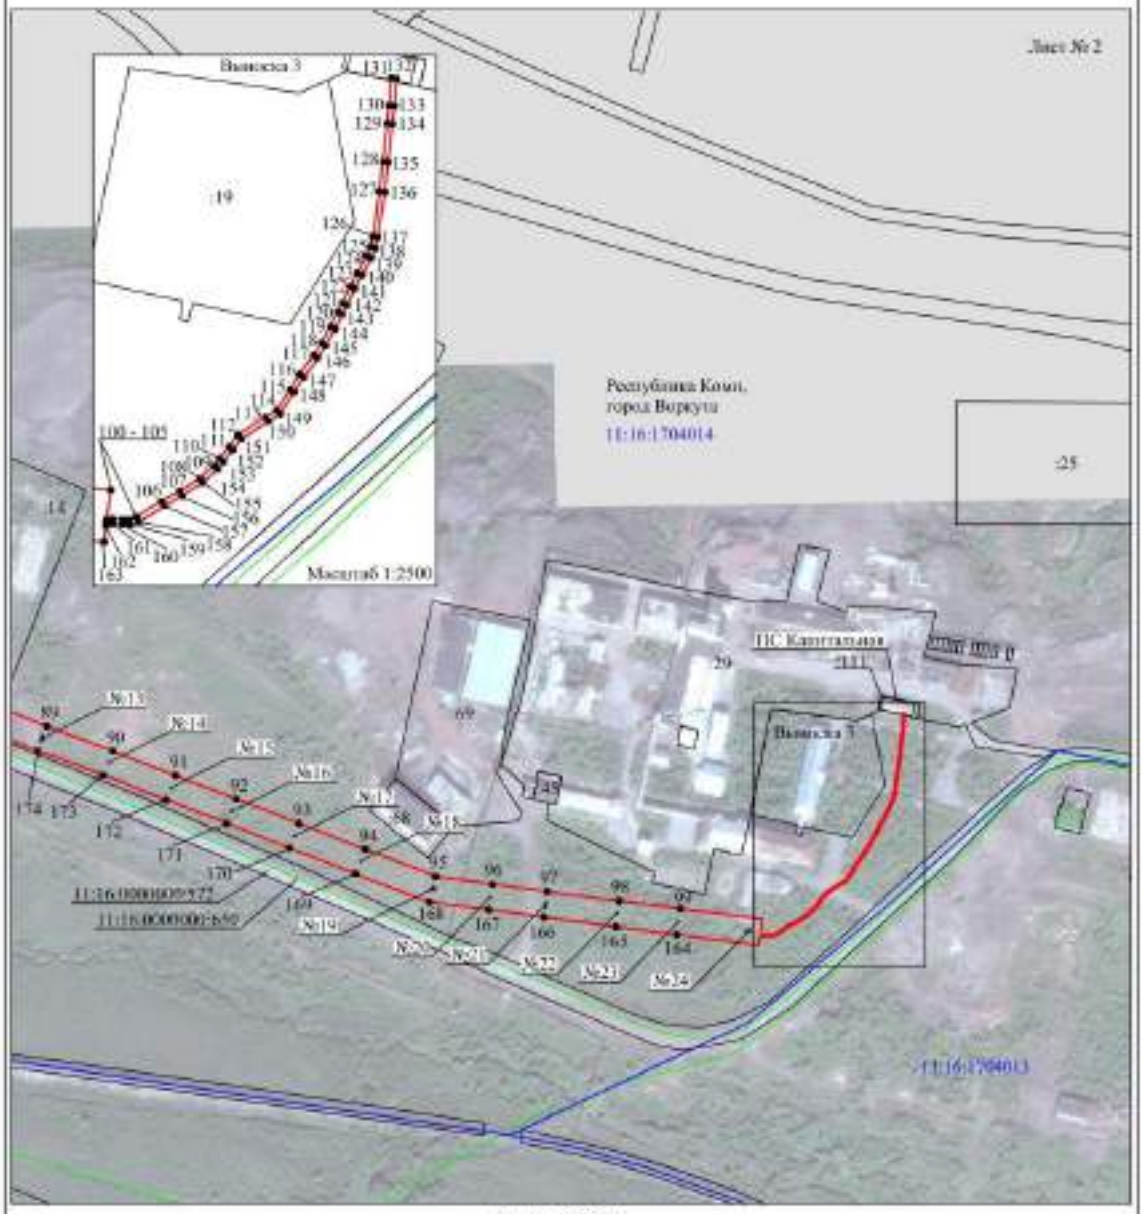

Используемые условные знаки и обозначения:

- №1 - номер опоры
- граница публичного сервитута
- граница кадастрового деления
- граница населенного пункта
- граница земельного участка, имеющегося в ЕГРН
- граница ОКС, имеющихся в ЕГРН
- граница охранной зоны, имеющейся в ЕГРН
- 11:00:0000000:54 :34 - кадастровый номер земельного участка, имеющегося в ЕГРН
- 11:00:0000000 - номер кадастрового квартала
- 1 • - обозначение характерных точек границ

ПОСТАНОВЛЕНИЕ АДМИНИСТРАЦИИ МУНИЦИПАЛЬНОГО ОБРАЗОВАНИЯ ГОРОДСКОГО ОКРУГА «ВОРКУТА» от 17 января 2024 года № 39

«Об установлении публичного сервитута»

Руководствуясь статьей 3.3 Федерального закона от 25.10.2001 № 137-ФЗ «О введении в действие Земельного кодекса Российской Федерации», статьями 39.37, 39.39, 39.41, 39.45 Земельного кодекса Российской Федерации, Порядком управления и распоряжения земельными участками на территории муниципального образования городского округа «Воркута», утвержденным решением Совета муниципального образования городского округа «Воркута» от 28.04.2016 № 178, Уставом муниципального образования городского округа «Воркута», Правилами землепользования и застройки муниципального образования городского округа «Воркута», утвержденными постановлением администрации муниципального образования городского округа «Воркута» от 19.01.2022 № 36, рассмотрев ходатайство публичного акционерного общества «Россети Северо-Запад» от 15.11.2023 № б/н, администрация муниципального образования городского округа «Воркута»

П О С Т А Н О В Л Я Е Т:

1. Установить публичный сервитут в целях в целях эксплуатации объекта электросетевого «ВКЛ-6 кВ ТП №28 – КТП №27 г. Воркута» в отношении земельных участков с кадастровыми номерами: 11:16:0000000:580, местоположение: Российская Федерация, Республика Коми, г. Воркута; 11:16:1703002:132, местоположение: Республика Коми, г. Воркута, ул. Автозаводская, 30; 11:16:1703002:184, местоположение: Республика Коми, г. Воркута, ул. Транспортная, дом 2; 11:16:1703002:2, местоположение: Респ. Коми, г. Воркута, ул. Автозаводская, 30; 11:16:1703002:450, местоположение: Республика Коми, г. Воркута, ул. Автозаводская, д. 11а; 11:16:1703002:56, местоположение: Республика Коми, г. Воркута, ул. Автозаводская, 11; 11:16:1703002:674, местоположение: Российская Федерация, Республика Коми, г. Воркута, ул. Автозаводская, д. 11а.

2. Срок публичного сервитута 49 лет.

3. Определить обладателя публичного сервитута – Публичное акционерное общество «Россети Северо-Запад» (ПАО «Россети Северо-Запад»), адрес юридического лица: 167000, Российская Федерация, Республика Коми, г. Сыктывкар, ул. Интернациональная, д. 94; ОГРН 1047855175785; ИНН 7802312751.

4. Утвердить границы публичного сервитута в соответствии с приложением к настоящему постановлению.

5. Ограничения в использовании части земельных участков, в отношении которых установлен публичный сервитут, определяются статьями 56, 56.1 Земельного кодекса Российской Федерации.

6. Плата за публичный сервитут не устанавливается.

7. ПАО «Россети Северо-Запад» после окончания срока действия публичного сервитута выполнить необходимые работы по рекультивации, привести земельные участки в состояние, пригодное для их использования в соответствии с целевым назначением.

8. Считать публичный сервитут установленным после внесения сведений о нем в Единый государственный реестр недвижимости.

9. Настоящее постановление подлежит размещению на официальном сайте администрации муниципального образования городского округа «Воркута» в информационно-телекоммуникационной сети «Интернет» - https://vorkuta.gosuslugi.ru и опубликованию в печатном периодическом информационном бюллетене муниципального образования городского округа «Воркута» «Информационный вестник муниципального образования городского округа «Воркута».

10. Контроль за исполнением настоящего постановления возложить на начальника управления градостроительства, архитектуры и земельных отношений – главного архитектора администрации муниципального образования городского округа «Воркута» А.В. Шикову.

Врио главы городского округа «Воркута» -
руководителя администрации
городского округа «Воркута»
А.А. КАМКИН

Приложение

УТВЕРЖДЕНЫ
постановлением администрации
городского округа «Воркута»
от 17 января 2024 года № 39

ГРАНИЦЫ ПУБЛИЧНОГО СЕРВИТУТА

для размещения объекта электросетевого хозяйства
«ВКЛ-6 кВ ТП №28 – КТП №27 г. Воркута»
(наименование объекта, местоположение границ которого описано (далее - объект)

Раздел 1

Сведения об объекте		
№ п/п	Характеристики объекта	Описание характеристик
1	2	3
1	Местоположение объекта	Республика Коми, город Воркута
2	Площадь объекта +/- величина погрешности определения площади (Р+/- Дельта Р)	18529 кв.м ± 52 кв.м
3	Иные характеристики объекта	Публичный сервитут для размещения объекта электросетевого хозяйства «ВКЛ-6 кВ ТП №28 - КТП №27 г. Воркута» на срок 49 лет, обладатель публичного сервитута - ПАО "Россети Северо-Запад", Российская Федерация, Республика Коми, г.Сыктывкар, ул. Интернациональная, д.94, ИНН - 7802312751, ОГРН - 1047855175785, адрес электронной почты - komi@rosseti-sz.ru.

Раздел 2


Сведения о местоположении границ объекта					
1. Система координат МСК-11, зона 6					
2. Сведения о характерных точках границ объекта					
Обозначение характерных точек границ	Координаты, м		Метод определения координат характерной точки	Средняя квадратическая погрешность положения характерной точки (M_t), м	Описание обозначения точки на местности (при наличии)
	X	Y			
1	2	3	4	5	6
1	1280428.23	6487951.78	Метод спутниковых геодезических измерений (определений)	0.10	–
2	1280446.41	6487970.87	Метод спутниковых геодезических измерений (определений)	0.10	–
3	1280424.30	6487991.91	Метод спутниковых геодезических измерений (определений)	0.10	–
4	1280415.88	6487983.07	Метод спутниковых геодезических измерений (определений)	0.10	–
5	1280411.26	6487987.06	Метод спутниковых геодезических измерений (определений)	0.10	–
6	1280408.77	6487988.82	Метод спутниковых геодезических измерений (определений)	0.10	–
7	1280408.45	6487989.63	Метод спутниковых геодезических измерений (определений)	0.10	–
8	1280408.48	6487990.10	Метод спутниковых геодезических измерений (определений)	0.10	–
9	1280416.49	6487997.45	Метод спутниковых геодезических измерений (определений)	0.10	–
10	1280421.45	6488002.35	Метод спутниковых геодезических измерений (определений)	0.10	–
11	1280427.29	6488008.66	Метод спутниковых геодезических измерений (определений)	0.10	–
12	1280432.40	6488013.71	Метод спутниковых геодезических измерений (определений)	0.10	–
13	1280448.40	6488028.42	Метод спутниковых геодезических измерений (определений)	0.10	–
14	1280458.71	6488038.86	Метод спутниковых геодезических измерений (определений)	0.10	–
15	1280466.95	6488046.88	Метод спутниковых геодезических измерений (определений)	0.10	–
16	1280471.13	6488050.78	Метод спутниковых геодезических измерений (определений)	0.10	–
17	1280475.06	6488051.80	Метод спутниковых геодезических измерений (определений)	0.10	–
18	1280481.78	6488053.22	Метод спутниковых геодезических измерений (определений)	0.10	–
19	1280484.51	6488053.71	Метод спутниковых геодезических измерений (определений)	0.10	–
20	1280488.26	6488053.98	Метод спутниковых геодезических измерений (определений)	0.10	–
21	1280490.87	6488053.81	Метод спутниковых геодезических измерений (определений)	0.10	–
22	1280492.53	6488054.46	Метод спутниковых геодезических измерений (определений)	0.10	–
23	1280493.69	6488055.64	Метод спутниковых геодезических измерений (определений)	0.10	–
24	1280493.61	6488058.37	Метод спутниковых геодезических измерений (определений)	0.10	–
25	1280502.85	6488058.18	Метод спутниковых геодезических измерений (определений)	0.10	–
26	1280504.25	6488126.13	Метод спутниковых геодезических измерений (определений)	0.10	–
27	1280505.14	6488190.97	Метод спутниковых геодезических измерений (определений)	0.10	–
28	1280506.12	6488247.84	Метод спутниковых геодезических измерений (определений)	0.10	–
29	1280506.40	6488315.44	Метод спутниковых геодезических измерений (определений)	0.10	–
30	1280506.76	6488372.05	Метод спутниковых геодезических измерений (определений)	0.10	–
31	1280507.08	6488436.08	Метод спутниковых геодезических измерений (определений)	0.10	–
32	1280507.47	6488486.98	Метод спутниковых геодезических измерений (определений)	0.10	–
33	1280507.76	6488557.56	Метод спутниковых геодезических измерений (определений)	0.10	–
34	1280513.57	6488626.96	Метод спутниковых геодезических измерений (определений)	0.10	–
35	1280518.62	6488687.79	Метод спутниковых геодезических измерений (определений)	0.10	–
36	1280523.60	6488746.60	Метод спутниковых геодезических измерений (определений)	0.10	–
37	1280528.27	6488802.01	Метод спутниковых геодезических измерений (определений)	0.10	–
38	1280532.96	6488856.27	Метод спутниковых геодезических измерений (определений)	0.10	–
39	1280530.75	6488856.46	Метод спутниковых геодезических измерений (определений)	0.10	–
40	1280530.57	6488871.84	Метод спутниковых геодезических измерений (определений)	0.10	–
41	1280508.29	6488871.60	Метод спутниковых геодезических измерений (определений)	0.10	–
42	1280508.56	6488848.24	Метод спутниковых геодезических измерений (определений)	0.10	–
43	1280510.78	6488848.27	Метод спутниковых геодезических измерений (определений)	0.10	–
44	1280506.95	6488803.83	Метод спутниковых геодезических измерений (определений)	0.10	–
45	1280502.28	6488748.40	Метод спутниковых геодезических измерений (определений)	0.10	–
46	1280497.30	6488689.59	Метод спутниковых геодезических измерений (определений)	0.10	–
47	1280492.26	6488628.75	Метод спутниковых геодезических измерений (определений)	0.10	–
48	1280486.37	6488558.50	Метод спутниковых геодезических измерений (определений)	0.10	–

49	1280486.08	6488487.11	Метод спутниковых геодезических измерений (определений)	0.10	–
50	1280485.68	6488436.22	Метод спутниковых геодезических измерений (определений)	0.10	–
51	1280485.36	6488372.18	Метод спутниковых геодезических измерений (определений)	0.10	–
52	1280484.99	6488315.55	Метод спутниковых геодезических измерений (определений)	0.10	–
53	1280484.72	6488248.06	Метод спутниковых геодезических измерений (определений)	0.10	–
54	1280483.74	6488191.30	Метод спутниковых геодезических измерений (определений)	0.10	–
55	1280482.85	6488126.50	Метод спутниковых геодезических измерений (определений)	0.10	–
56	1280481.44	6488058.61	Метод спутниковых геодезических измерений (определений)	0.10	–
57	1280491.50	6488058.41	Метод спутниковых геодезических измерений (определений)	0.10	–
58	1280491.57	6488056.48	Метод спутниковых геодезических измерений (определений)	0.10	–
59	1280491.34	6488056.25	Метод спутниковых геодезических измерений (определений)	0.10	–
60	1280490.54	6488055.94	Метод спутниковых геодезических измерений (определений)	0.10	–
61	1280488.25	6488056.09	Метод спутниковых геодезических измерений (определений)	0.10	–
62	1280484.25	6488055.80	Метод спутниковых геодезических измерений (определений)	0.10	–
63	1280481.38	6488055.28	Метод спутниковых геодезических измерений (определений)	0.10	–
64	1280474.58	6488053.85	Метод спутниковых геодезических измерений (определений)	0.10	–
65	1280470.09	6488052.67	Метод спутниковых геодезических измерений (определений)	0.10	–
66	1280465.51	6488048.41	Метод спутниковых геодезических измерений (определений)	0.10	–
67	1280457.23	6488040.35	Метод спутниковых геодезических измерений (определений)	0.10	–
68	1280446.94	6488029.93	Метод спутниковых геодезических измерений (определений)	0.10	–
69	1280430.95	6488015.22	Метод спутниковых геодезических измерений (определений)	0.10	–
70	1280425.78	6488010.12	Метод спутниковых геодезических измерений (определений)	0.10	–
71	1280419.94	6488003.82	Метод спутниковых геодезических измерений (определений)	0.10	–
72	1280415.05	6487998.97	Метод спутниковых геодезических измерений (определений)	0.10	–
73	1280406.42	6487991.08	Метод спутниковых геодезических измерений (определений)	0.10	–
74	1280406.33	6487989.30	Метод спутниковых геодезических измерений (определений)	0.10	–
75	1280407.03	6487987.47	Метод спутниковых геодезических измерений (определений)	0.10	–
76	1280409.96	6487985.40	Метод спутниковых геодезических измерений (определений)	0.10	–
77	1280414.43	6487981.55	Метод спутниковых геодезических измерений (определений)	0.10	–
78	1280406.13	6487972.82	Метод спутниковых геодезических измерений (определений)	0.10	–
1	1280428.23	6487951.78	Метод спутниковых геодезических измерений (определений)	0.10	–

3. Сведения о характерных точках части (частей) границы объекта

Обозначение характерных точек части границы	Координаты, м		Метод определения координат характерной точки	Средняя квадратическая погрешность положения характерной точки (M_t), м	Описание обозначения точки на местности (при наличии)
	X	Y			
1	2	3	4	5	6
–	–	–	–	–	–

Схема расположения границ публичного сервитута объекта

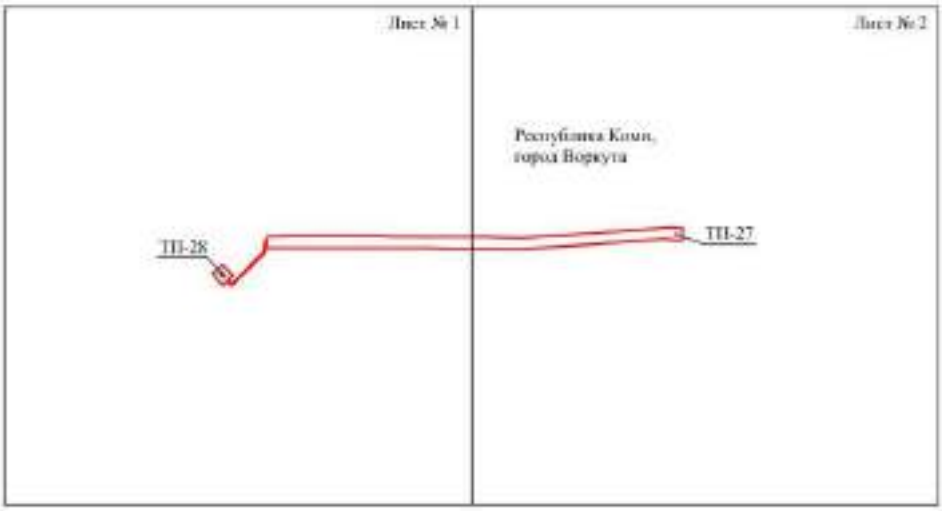

Масштаб 1:12000

Используемые условные знаки и обозначения:

- граница публичного сервитута


Схема расположения границ публичного сервитута объекта



Используемые условные знаки и обозначения:

№1	- номер опоры
	- граница публичного сервитута
	- граница кадастрового деления
	- граница населенного пункта
	- граница земельного участка, имеющегося в ЕГРН
	- граница ОКС, имеющихся в ЕГРН
	- граница охранной зоны, имеющейся в ЕГРН
11:00:0000000:54 :34	- кадастровый номер земельного участка, имеющегося в ЕГРН
11:00:0000000	- номер кадастрового квартала
1 •	- обозначение характерных точек границ

Схема расположения границ публичного сервитута объекта

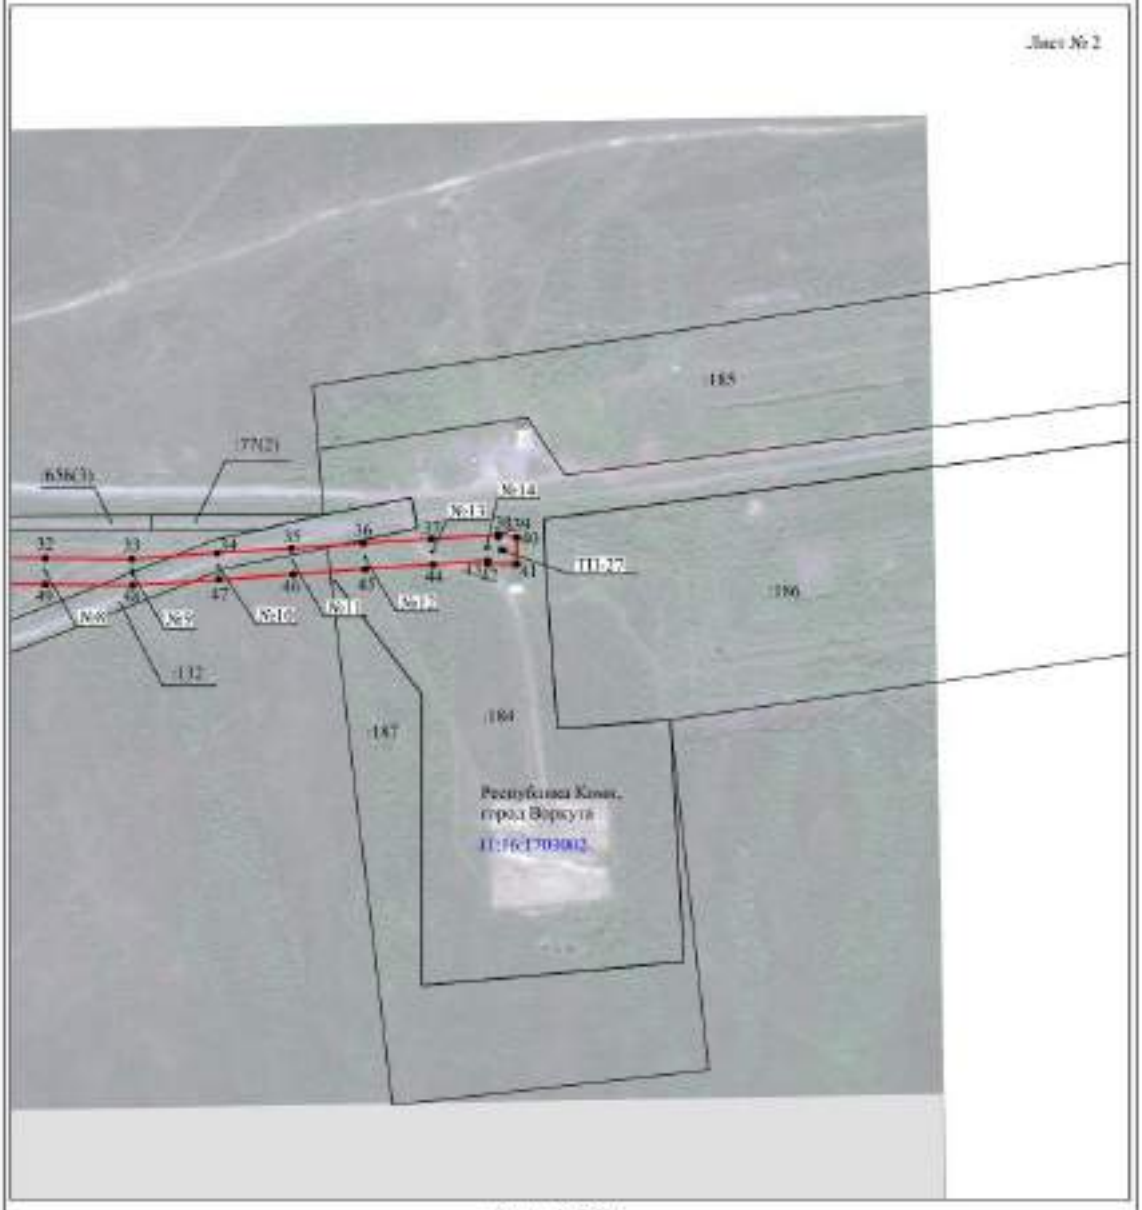

Масштаб 1:5000

Используемые условные знаки и обозначения:

№1	- номер опоры
	- граница публичного сервитута
	- граница кадастрового деления
	- граница населенного пункта
	- граница земельного участка, имеющегося в ЕГРН
	- граница ОКС, имеющихся в ЕГРН
	- граница охранной зоны, имеющейся в ЕГРН
11:00:0000000:34 :34	- кадастровый номер земельного участка, имеющегося в ЕГРН
11:00:0000000	- номер кадастрового квартала
1 •	- обозначение характерных точек границ

ПОСТАНОВЛЕНИЕ АДМИНИСТРАЦИИ МУНИЦИПАЛЬНОГО ОБРАЗОВАНИЯ ГОРОДСКОГО ОКРУГА «ВОРКУТА» от 17 января 2024 года № 40

«Об установлении публичного сервитута»

Руководствуясь статьей 3.3 Федерального закона от 25.10.2001 № 137-ФЗ «О введении в действие Земельного кодекса Российской Федерации», статьями 39.37, 39.39, 39.41, 39.45 Земельного кодекса Российской Федерации, Порядком управления и распоряжения земельными участками на территории муниципального образования городского округа «Воркута», утвержденным решением Совета муниципального образования городского округа «Воркута» от 28.04.2016 № 178, Уставом муниципального образования городского округа «Воркута», Правилами землепользования и застройки муниципального образования городского округа «Воркута», утвержденными постановлением администрации муниципального образования городского округа «Воркута» от 19.01.2022 № 36, рассмотрев ходатайство публичного акционерного общества «Россети Северо-Запад» от 15.11.2023 № б/н, администрация муниципального образования городского округа «Воркута»

П О С Т А Н О В Л Я Е Т:

1. Установить публичный сервитут в целях в целях эксплуатации объекта электросетевого «ВКЛ-6 кВ яч. 30 ПС «Октябрьская» - яч. ввод №2 ТП «Нефтебаза» г. Воркута» в отношении земельных участков с кадастровыми номерами: 11:16:0000000:794, местоположение: Республика Коми, городской округ Воркута; 11:16:0301001:172, местоположение: Респ. Коми, г. Воркута, ул. Коммунистическая, 1; 11:16:0301001:280, местоположение: Респ. Коми, г. Воркута, пгт. Октябрьский, ул. Коммунистическая; 11:16:0301001:330, местоположение: Республика Коми, г. Воркута; 11:16:0301001:517, местоположение: Российская Федерация, Республика Коми, г. Воркута; 11:16:0301001:769, местоположение: Республика Коми, г. Воркута; 11:16:0301001:829, местоположение: Российская Федерация, Республика Коми, г. Воркута; 11:16:1101001:11, местоположение: Респ. Коми, г. Воркута, земельный участок расположен в юго-западной части кадастрового квартала; 11:16:1101001:175, местоположение: Республика Коми, г. Воркута; 11:16:1101001:61, местоположение: Российская Федерация, Республика Коми, г. Воркута, пгт. Октябрьский.

2. Срок публичного сервитута 49 лет.

3. Определить обладателя публичного сервитута – Публичное акционерное общество «Россети Северо-Запад» (ПАО «Россети Северо-Запад»), адрес юридического лица: 167000, Российская Федерация, Республика Коми, г. Сыктывкар, ул. Интернациональная, д. 94; ОГРН 1047855175785; ИНН 7802312751.

4. Утвердить границы публичного сервитута в соответствии с приложением к настоящему постановлению.

5. Ограничения в использовании части земельных участков, в отношении которых установлен публичный сервитут, определяются статьями 56, 56.1 Земельного кодекса Российской Федерации.

6. Плата за публичный сервитут не устанавливается.

7. ПАО «Россети Северо-Запад» после окончания срока действия публичного сервитута выполнить необходимые работы по рекультивации, привести земельные участки в состояние, пригодное для их использования в соответствии с целевым назначением.

8. Считать публичный сервитут установленным после внесения сведений о нем в Единый государственный реестр недвижимости.

9. Настоящее постановление подлежит размещению на официальном сайте администрации муниципального образования городского округа «Воркута» в информационно-телекоммуникационной сети «Интернет» - https://vorkuta.gosuslugi.ru и опубликованию в печатном периодическом информационном бюллетене муниципального образования городского округа «Воркута» «Информационный вестник муниципального образования городского округа «Воркута».

10. Контроль за исполнением настоящего постановления возложить на начальника управления градостроительства, архитектуры и земельных отношений – главного архитектора администрации муниципального образования городского округа «Воркута» А.В. Шикову.

Врио главы городского округа «Воркута» -
руководителя администрации
городского округа «Воркута»
А.А. КАМКИН

Приложение

УТВЕРЖДЕНЫ
постановлением администрации
городского округа «Воркута»
от 17 января 2024 года № 40

ГРАНИЦЫ ПУБЛИЧНОГО СЕРВИТУТА

для размещения объекта электросетевого хозяйства
«ВКЛ-6 кВ яч. 30 ПС «Октябрьская» - яч. ввод №2 ТП «Нефтебаза» г. Воркута»
(наименование объекта, местоположение границ которого описано (далее - объект)

Раздел 1

Сведения об объекте		
№ п/п	Характеристики объекта	Описание характеристик
1	2	3
1	Местоположение объекта	Республика Коми, город Воркута
2	Площадь объекта +/- величина погрешности определения площади (Р+/- Дельта Р)	80197 кв.м ± 60 кв.м
3	Иные характеристики объекта	Публичный сервитут для размещения объекта электросетевого хозяйства «ВКЛ-6 кВ яч. 30 ПС «Октябрьская» - яч. ввод №2 ТП «Нефтебаза» г. Воркута» на срок 49 лет, обладатель публичного сервитута - ПАО "Россети Северо-Запад", Российская Федерация, Республика Коми, г.Сыктывкар, ул. Интернациональная, д.94, ИНН - 7802312751, ОГРН - 1047855175785, адрес электронной почты - komi@rosseti-sz.ru.

Раздел 2

Сведения о местоположении границ объекта					
1. Система координат МСК-11, зона 6					
2. Сведения о характерных точках границ объекта					
Обозначение характерных точек границ	Координаты, м		Метод определения координат характерной точки	Средняя квадратическая погрешность положения характерной точки (M_t), м	Описание обозначения точки на местности (при наличии)
	X	Y			
1	2	3	4	5	6
1	1287503.74	6486846.08	Метод спутниковых геодезических измерений (определений)	0.10	–
2	1287540.66	6486901.77	Метод спутниковых геодезических измерений (определений)	0.10	–
3	1287568.25	6486944.60	Метод спутниковых геодезических измерений (определений)	0.10	–
4	1287596.56	6486988.08	Метод спутниковых геодезических измерений (определений)	0.10	–
5	1287626.91	6487032.26	Метод спутниковых геодезических измерений (определений)	0.10	–
6	1287688.24	6487126.84	Метод спутниковых геодезических измерений (определений)	0.10	–
7	1287706.77	6487158.86	Метод спутниковых геодезических измерений (определений)	0.10	–
8	1287727.64	6487191.09	Метод спутниковых геодезических измерений (определений)	0.10	–
9	1287750.37	6487226.49	Метод спутниковых геодезических измерений (определений)	0.10	–
10	1287774.21	6487263.04	Метод спутниковых геодезических измерений (определений)	0.10	–
11	1287800.82	6487304.13	Метод спутниковых геодезических измерений (определений)	0.10	–
12	1287834.51	6487355.58	Метод спутниковых геодезических измерений (определений)	0.10	–
13	1287857.01	6487389.80	Метод спутниковых геодезических измерений (определений)	0.10	–
14	1287888.92	6487438.02	Метод спутниковых геодезических измерений (определений)	0.10	–
15	1287917.43	6487481.44	Метод спутниковых геодезических измерений (определений)	0.10	–
16	1287944.59	6487523.68	Метод спутниковых геодезических измерений (определений)	0.10	–
17	1287978.88	6487576.43	Метод спутниковых геодезических измерений (определений)	0.10	–
18	1288018.23	6487636.15	Метод спутниковых геодезических измерений (определений)	0.10	–
19	1288049.26	6487683.02	Метод спутниковых геодезических измерений (определений)	0.10	–
20	1288082.81	6487710.04	Метод спутниковых геодезических измерений (определений)	0.10	–
21	1288118.86	6487740.18	Метод спутниковых геодезических измерений (определений)	0.10	–
22	1288159.52	6487774.81	Метод спутниковых геодезических измерений (определений)	0.10	–
23	1288192.65	6487802.06	Метод спутниковых геодезических измерений (определений)	0.10	–
24	1288218.77	6487842.71	Метод спутниковых геодезических измерений (определений)	0.10	–
25	1288244.95	6487882.40	Метод спутниковых геодезических измерений (определений)	0.10	–
26	1288271.74	6487923.47	Метод спутниковых геодезических измерений (определений)	0.10	–
27	1288298.81	6487964.61	Метод спутниковых геодезических измерений (определений)	0.10	–
28	1288327.24	6488006.72	Метод спутниковых геодезических измерений (определений)	0.10	–
29	1288343.43	6488055.91	Метод спутниковых геодезических измерений (определений)	0.10	–
30	1288359.49	6488102.86	Метод спутниковых геодезических измерений (определений)	0.10	–
31	1288376.88	6488153.76	Метод спутниковых геодезических измерений (определений)	0.10	–
32	1288393.40	6488202.35	Метод спутниковых геодезических измерений (определений)	0.10	–
33	1288395.21	6488249.20	Метод спутниковых геодезических измерений (определений)	0.10	–
34	1288395.46	6488294.34	Метод спутниковых геодезических измерений (определений)	0.10	–
35	1288395.60	6488366.24	Метод спутниковых геодезических измерений (определений)	0.10	–
36	1288383.23	6488366.27	Метод спутниковых геодезических измерений (определений)	0.10	–
37	1288382.48	6488369.03	Метод спутниковых геодезических измерений (определений)	0.10	–
38	1288381.35	6488379.45	Метод спутниковых геодезических измерений (определений)	0.10	–
39	1288381.62	6488387.18	Метод спутниковых геодезических измерений (определений)	0.10	–
40	1288383.84	6488401.07	Метод спутниковых геодезических измерений (определений)	0.10	–
41	1288385.14	6488411.91	Метод спутниковых геодезических измерений (определений)	0.10	–
42	1288384.14	6488415.88	Метод спутниковых геодезических измерений (определений)	0.10	–
43	1288383.78	6488419.13	Метод спутниковых геодезических измерений (определений)	0.10	–
44	1288383.86	6488419.35	Метод спутниковых геодезических измерений (определений)	0.10	–
45	1288384.97	6488419.77	Метод спутниковых геодезических измерений (определений)	0.10	–
46	1288387.29	6488420.60	Метод спутниковых геодезических измерений (определений)	0.10	–
47	1288388.64	6488421.67	Метод спутниковых геодезических измерений (определений)	0.10	–
48	1288389.59	6488425.00	Метод спутниковых геодезических измерений (определений)	0.10	–

49	1288389.63	6488436.46	Метод спутниковых геодезических измерений (определений)	0.10	–
50	1288391.31	6488447.77	Метод спутниковых геодезических измерений (определений)	0.10	–
51	1288395.70	6488462.34	Метод спутниковых геодезических измерений (определений)	0.10	–
52	1288397.87	6488468.90	Метод спутниковых геодезических измерений (определений)	0.10	–
53	1288401.63	6488477.30	Метод спутниковых геодезических измерений (определений)	0.10	–
54	1288407.96	6488494.26	Метод спутниковых геодезических измерений (определений)	0.10	–
55	1288410.02	6488498.86	Метод спутниковых геодезических измерений (определений)	0.10	–
56	1288415.95	6488507.35	Метод спутниковых геодезических измерений (определений)	0.10	–
57	1288422.83	6488515.23	Метод спутниковых геодезических измерений (определений)	0.10	–
58	1288429.29	6488522.36	Метод спутниковых геодезических измерений (определений)	0.10	–
59	1288429.99	6488523.71	Метод спутниковых геодезических измерений (определений)	0.10	–
60	1288430.35	6488525.56	Метод спутниковых геодезических измерений (определений)	0.10	–
61	1288428.28	6488534.56	Метод спутниковых геодезических измерений (определений)	0.10	–
62	1288427.11	6488539.24	Метод спутниковых геодезических измерений (определений)	0.10	–
63	1288425.64	6488544.35	Метод спутниковых геодезических измерений (определений)	0.10	–
64	1288423.70	6488551.76	Метод спутниковых геодезических измерений (определений)	0.10	–
65	1288420.68	6488559.35	Метод спутниковых геодезических измерений (определений)	0.10	–
66	1288418.38	6488566.07	Метод спутниковых геодезических измерений (определений)	0.10	–
67	1288417.11	6488569.72	Метод спутниковых геодезических измерений (определений)	0.10	–
68	1288415.12	6488569.05	Метод спутниковых геодезических измерений (определений)	0.10	–
69	1288416.38	6488565.38	Метод спутниковых геодезических измерений (определений)	0.10	–
70	1288418.71	6488558.62	Метод спутниковых геодезических измерений (определений)	0.10	–
71	1288421.70	6488551.11	Метод спутниковых геодезических измерений (определений)	0.10	–
72	1288423.61	6488543.79	Метод спутниковых геодезических измерений (определений)	0.10	–
73	1288425.08	6488538.70	Метод спутниковых геодезических измерений (определений)	0.10	–
74	1288426.23	6488534.07	Метод спутниковых геодезических измерений (определений)	0.10	–
75	1288428.19	6488525.51	Метод спутниковых геодезических измерений (определений)	0.10	–
76	1288427.98	6488524.41	Метод спутниковых геодезических измерений (определений)	0.10	–
77	1288427.54	6488523.58	Метод спутниковых геодезических измерений (определений)	0.10	–
78	1288421.26	6488516.63	Метод спутниковых геодезических измерений (определений)	0.10	–
79	1288414.29	6488508.65	Метод спутниковых геодезических измерений (определений)	0.10	–
80	1288408.17	6488499.90	Метод спутниковых геодезических измерений (определений)	0.10	–
81	1288406.02	6488495.06	Метод спутниковых геодезических измерений (определений)	0.10	–
82	1288399.68	6488478.10	Метод спутниковых геодезических измерений (определений)	0.10	–
83	1288395.91	6488469.67	Метод спутниковых геодезических измерений (определений)	0.10	–
84	1288393.70	6488462.98	Метод спутниковых геодезических измерений (определений)	0.10	–
85	1288389.25	6488448.23	Метод спутниковых геодезических измерений (определений)	0.10	–
86	1288387.53	6488436.62	Метод спутниковых геодезических измерений (определений)	0.10	–
87	1288387.48	6488425.30	Метод спутниковых геодезических измерений (определений)	0.10	–
88	1288386.81	6488422.89	Метод спутниковых геодезических измерений (определений)	0.10	–
89	1288386.26	6488422.46	Метод спутниковых геодезических измерений (определений)	0.10	–
90	1288384.23	6488421.73	Метод спутниковых геодезических измерений (определений)	0.10	–
91	1288382.27	6488420.98	Метод спутниковых геодезических измерений (определений)	0.10	–
92	1288381.63	6488419.43	Метод спутниковых геодезических измерений (определений)	0.10	–
93	1288382.06	6488415.51	Метод спутниковых геодезических измерений (определений)	0.10	–
94	1288383.00	6488411.78	Метод спутниковых геодезических измерений (определений)	0.10	–
95	1288381.75	6488401.37	Метод спутниковых геодезических измерений (определений)	0.10	–
96	1288379.53	6488387.39	Метод спутниковых геодезических измерений (определений)	0.10	–
97	1288379.24	6488379.37	Метод спутниковых геодезических измерений (определений)	0.10	–
98	1288380.40	6488368.65	Метод спутниковых геодезических измерений (определений)	0.10	–
99	1288381.05	6488366.27	Метод спутниковых геодезических измерений (определений)	0.10	–
100	1288374.19	6488366.29	Метод спутниковых геодезических измерений (определений)	0.10	–
101	1288374.06	6488294.42	Метод спутниковых геодезических измерений (определений)	0.10	–
102	1288373.80	6488249.68	Метод спутниковых геодезических измерений (определений)	0.10	–
103	1288372.13	6488206.28	Метод спутниковых геодезических измерений (определений)	0.10	–
104	1288356.62	6488160.66	Метод спутниковых геодезических измерений (определений)	0.10	–
105	1288339.24	6488109.79	Метод спутниковых геодезических измерений (определений)	0.10	–
106	1288323.15	6488062.71	Метод спутниковых геодезических измерений (определений)	0.10	–
107	1288307.84	6488016.24	Метод спутниковых геодезических измерений (определений)	0.10	–
108	1288281.00	6487976.48	Метод спутниковых геодезических измерений (определений)	0.10	–
109	1288253.84	6487935.20	Метод спутниковых геодезических измерений (определений)	0.10	–
110	1288227.05	6487894.14	Метод спутниковых геодезических измерений (определений)	0.10	–
111	1288200.82	6487854.38	Метод спутниковых геодезических измерений (определений)	0.10	–
112	1288176.46	6487816.46	Метод спутниковых геодезических измерений (определений)	0.10	–
113	1288145.77	6487791.21	Метод спутниковых геодезических измерений (определений)	0.10	–
114	1288105.04	6487756.53	Метод спутниковых геодезических измерений (определений)	0.10	–
115	1288069.24	6487726.60	Метод спутниковых геодезических измерений (определений)	0.10	–


116	1288033.25	6487697.60	Метод спутниковых геодезических измерений (определений)	0.10	–
117	1288000.37	6487647.95	Метод спутниковых геодезических измерений (определений)	0.10	–
118	1287960.97	6487588.14	Метод спутниковых геодезических измерений (определений)	0.10	–
119	1287926.62	6487535.30	Метод спутниковых геодезических измерений (определений)	0.10	–
120	1287899.49	6487493.10	Метод спутниковых геодезических измерений (определений)	0.10	–
121	1287871.05	6487449.79	Метод спутниковых геодезических измерений (определений)	0.10	–
122	1287839.15	6487401.58	Метод спутниковых геодезических измерений (определений)	0.10	–
123	1287816.61	6487367.32	Метод спутниковых геодезических измерений (определений)	0.10	–
124	1287782.88	6487315.81	Метод спутниковых геодезических измерений (определений)	0.10	–
125	1287756.27	6487274.71	Метод спутниковых геодезических измерений (определений)	0.10	–
126	1287732.40	6487238.12	Метод спутниковых геодезических измерений (определений)	0.10	–
127	1287709.65	6487202.69	Метод спутниковых геодезических измерений (определений)	0.10	–
128	1287688.80	6487170.48	Метод спутниковых геодезических измерений (определений)	0.10	–
129	1287666.95	6487140.11	Метод спутниковых геодезических измерений (определений)	0.10	–
130	1287606.34	6487046.07	Метод спутниковых геодезических измерений (определений)	0.10	–
131	1287578.57	6486999.69	Метод спутниковых геодезических измерений (определений)	0.10	–
132	1287550.29	6486956.23	Метод спутниковых геодезических измерений (определений)	0.10	–
133	1287522.75	6486913.48	Метод спутниковых геодезических измерений (определений)	0.10	–
134	1287495.66	6486872.62	Метод спутниковых геодезических измерений (определений)	0.10	–
135	1287469.10	6486883.69	Метод спутниковых геодезических измерений (определений)	0.10	–
136	1287417.73	6486904.94	Метод спутниковых геодезических измерений (определений)	0.10	–
137	1287380.25	6486920.37	Метод спутниковых геодезических измерений (определений)	0.10	–
138	1287340.15	6486938.30	Метод спутниковых геодезических измерений (определений)	0.10	–
139	1287293.72	6486958.49	Метод спутниковых геодезических измерений (определений)	0.10	–
140	1287239.15	6486981.81	Метод спутниковых геодезических измерений (определений)	0.10	–
141	1287174.09	6487002.34	Метод спутниковых геодезических измерений (определений)	0.10	–
142	1287116.27	6487020.81	Метод спутниковых геодезических измерений (определений)	0.10	–
143	1287041.49	6487044.22	Метод спутниковых геодезических измерений (определений)	0.10	–
144	1286982.87	6487063.34	Метод спутниковых геодезических измерений (определений)	0.10	–
145	1286914.37	6487085.24	Метод спутниковых геодезических измерений (определений)	0.10	–
146	1286847.20	6487107.06	Метод спутниковых геодезических измерений (определений)	0.10	–
147	1286776.87	6487129.23	Метод спутниковых геодезических измерений (определений)	0.10	–
148	1286696.32	6487154.82	Метод спутниковых геодезических измерений (определений)	0.10	–
149	1286636.26	6487174.37	Метод спутниковых геодезических измерений (определений)	0.10	–
150	1286585.31	6487190.76	Метод спутниковых геодезических измерений (определений)	0.10	–
151	1286524.07	6487215.04	Метод спутниковых геодезических измерений (определений)	0.10	–
152	1286463.92	6487239.85	Метод спутниковых геодезических измерений (определений)	0.10	–
153	1286399.39	6487266.07	Метод спутниковых геодезических измерений (определений)	0.10	–
154	1286338.08	6487291.59	Метод спутниковых геодезических измерений (определений)	0.10	–
155	1286272.48	6487318.99	Метод спутниковых геодезических измерений (определений)	0.10	–
156	1286208.00	6487345.88	Метод спутниковых геодезических измерений (определений)	0.10	–
157	1286141.30	6487373.40	Метод спутниковых геодезических измерений (определений)	0.10	–
158	1286079.40	6487398.82	Метод спутниковых геодезических измерений (определений)	0.10	–
159	1286014.58	6487425.61	Метод спутниковых геодезических измерений (определений)	0.10	–
160	1285951.57	6487451.66	Метод спутниковых геодезических измерений (определений)	0.10	–
161	1285891.71	6487483.45	Метод спутниковых геодезических измерений (определений)	0.10	–
162	1285837.22	6487512.37	Метод спутниковых геодезических измерений (определений)	0.10	–
163	1285786.18	6487539.48	Метод спутниковых геодезических измерений (определений)	0.10	–
164	1285728.37	6487570.56	Метод спутниковых геодезических измерений (определений)	0.10	–
165	1285726.00	6487566.12	Метод спутниковых геодезических измерений (определений)	0.10	–
166	1285725.92	6487570.82	Метод спутниковых геодезических измерений (определений)	0.10	–
167	1285723.81	6487570.78	Метод спутниковых геодезических измерений (определений)	0.10	–
168	1285723.93	6487563.63	Метод спутниковых геодезических измерений (определений)	0.10	–
169	1285724.16	6487562.73	Метод спутниковых геодезических измерений (определений)	0.10	–
170	1285718.24	6487551.71	Метод спутниковых геодезических измерений (определений)	0.10	–
171	1285776.09	6487520.60	Метод спутниковых геодезических измерений (определений)	0.10	–
172	1285827.19	6487493.46	Метод спутниковых геодезических измерений (определений)	0.10	–
173	1285881.68	6487464.56	Метод спутниковых геодезических измерений (определений)	0.10	–
174	1285942.45	6487432.28	Метод спутниковых геодезических измерений (определений)	0.10	–
175	1286006.41	6487405.82	Метод спутниковых геодезических измерений (определений)	0.10	–
176	1286071.25	6487379.03	Метод спутниковых геодезических измерений (определений)	0.10	–
177	1286133.16	6487353.61	Метод спутниковых геодезических измерений (определений)	0.10	–
178	1286199.80	6487326.12	Метод спутниковых геодезических измерений (определений)	0.10	–
179	1286264.23	6487299.23	Метод спутниковых геодезических измерений (определений)	0.10	–
180	1286329.84	6487271.83	Метод спутниковых геодезических измерений (определений)	0.10	–
181	1286391.25	6487246.28	Метод спутниковых геодезических измерений (определений)	0.10	–
182	1286455.81	6487220.04	Метод спутниковых геодезических измерений (определений)	0.10	–

183	1286516.04	6487195.19	Метод спутниковых геодезических измерений (определений)	0.10	–
184	1286578.07	6487170.61	Метод спутниковых геодезических измерений (определений)	0.10	–
185	1286629.68	6487154.01	Метод спутниковых геодезических измерений (определений)	0.10	–
186	1286689.77	6487134.45	Метод спутниковых геодезических измерений (определений)	0.10	–
187	1286770.42	6487108.82	Метод спутниковых геодезических измерений (определений)	0.10	–
188	1286840.67	6487086.68	Метод спутниковых геодезических измерений (определений)	0.10	–
189	1286907.80	6487064.87	Метод спутниковых геодезических измерений (определений)	0.10	–
190	1286976.30	6487042.97	Метод спутниковых геодезических измерений (определений)	0.10	–
191	1287034.98	6487023.84	Метод спутниковых геодезических измерений (определений)	0.10	–
192	1287109.82	6487000.41	Метод спутниковых геодезических измерений (определений)	0.10	–
193	1287167.61	6486981.94	Метод спутниковых геодезических измерений (определений)	0.10	–
194	1287231.71	6486961.72	Метод спутниковых геодезических измерений (определений)	0.10	–
195	1287285.24	6486938.84	Метод спутниковых геодезических измерений (определений)	0.10	–
196	1287331.52	6486918.71	Метод спутниковых геодезических измерений (определений)	0.10	–
197	1287371.81	6486900.70	Метод спутниковых геодезических измерений (определений)	0.10	–
198	1287409.57	6486885.16	Метод спутниковых геодезических измерений (определений)	0.10	–
199	1287460.90	6486863.93	Метод спутниковых геодезических измерений (определений)	0.10	–
1	1287503.74	6486846.08	Метод спутниковых геодезических измерений (определений)	0.10	–

3. Сведения о характерных точках части (частей) границы объекта

Обозначение характерных точек части границы	Координаты, м		Метод определения координат характерной точки	Средняя квадратическая погрешность положения характерной точки (M_t), м	Описание обозначения точки на местности (при наличии)
	X	Y			
1	2	3	4	5	6
–	–	–	–	–	–

Схема расположения границ публичного сервитута объекта

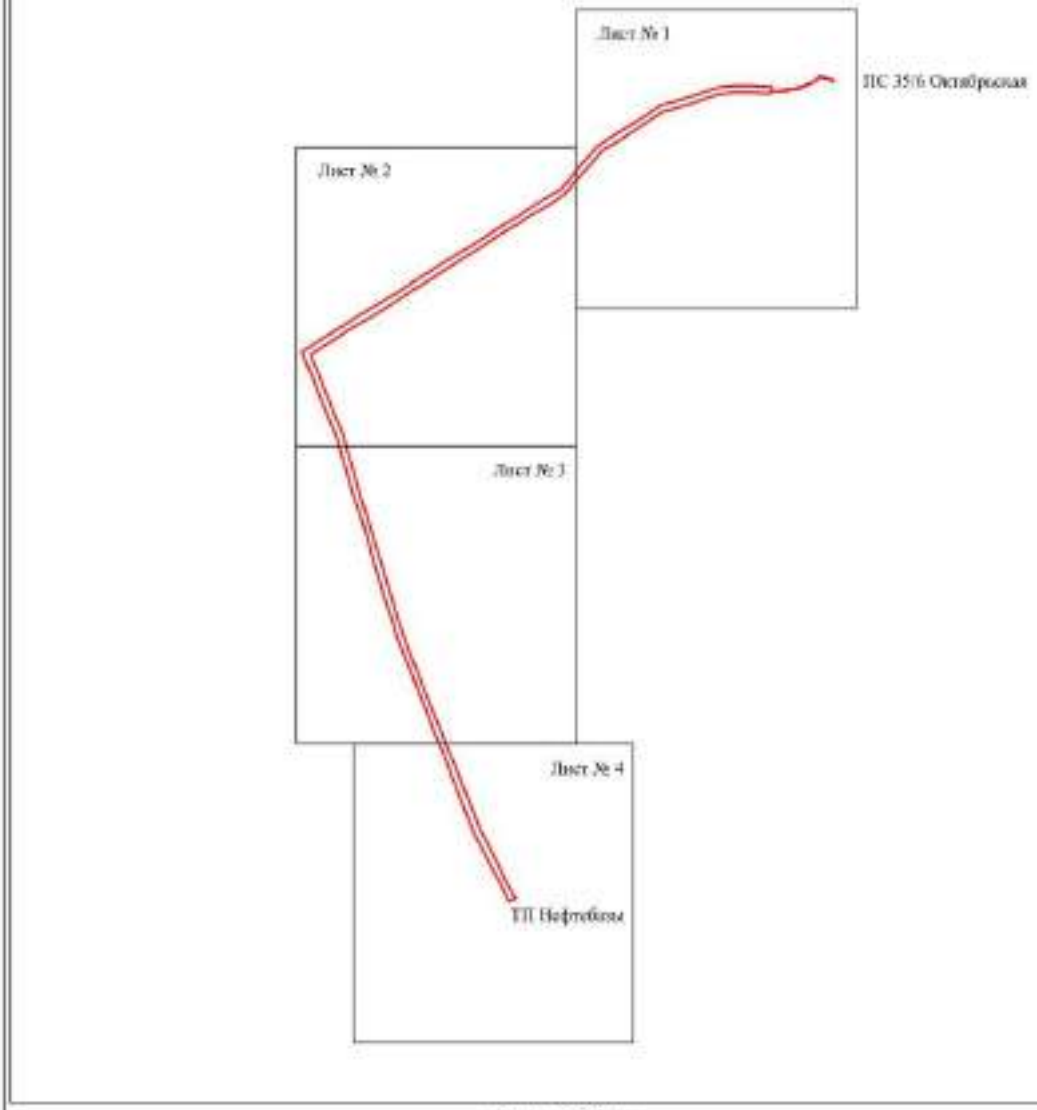


Масштаб 1:20000

Используемые условные знаки и обозначения:

- граница публичного сервитута

Схема расположения границ публичного сервитута объекта

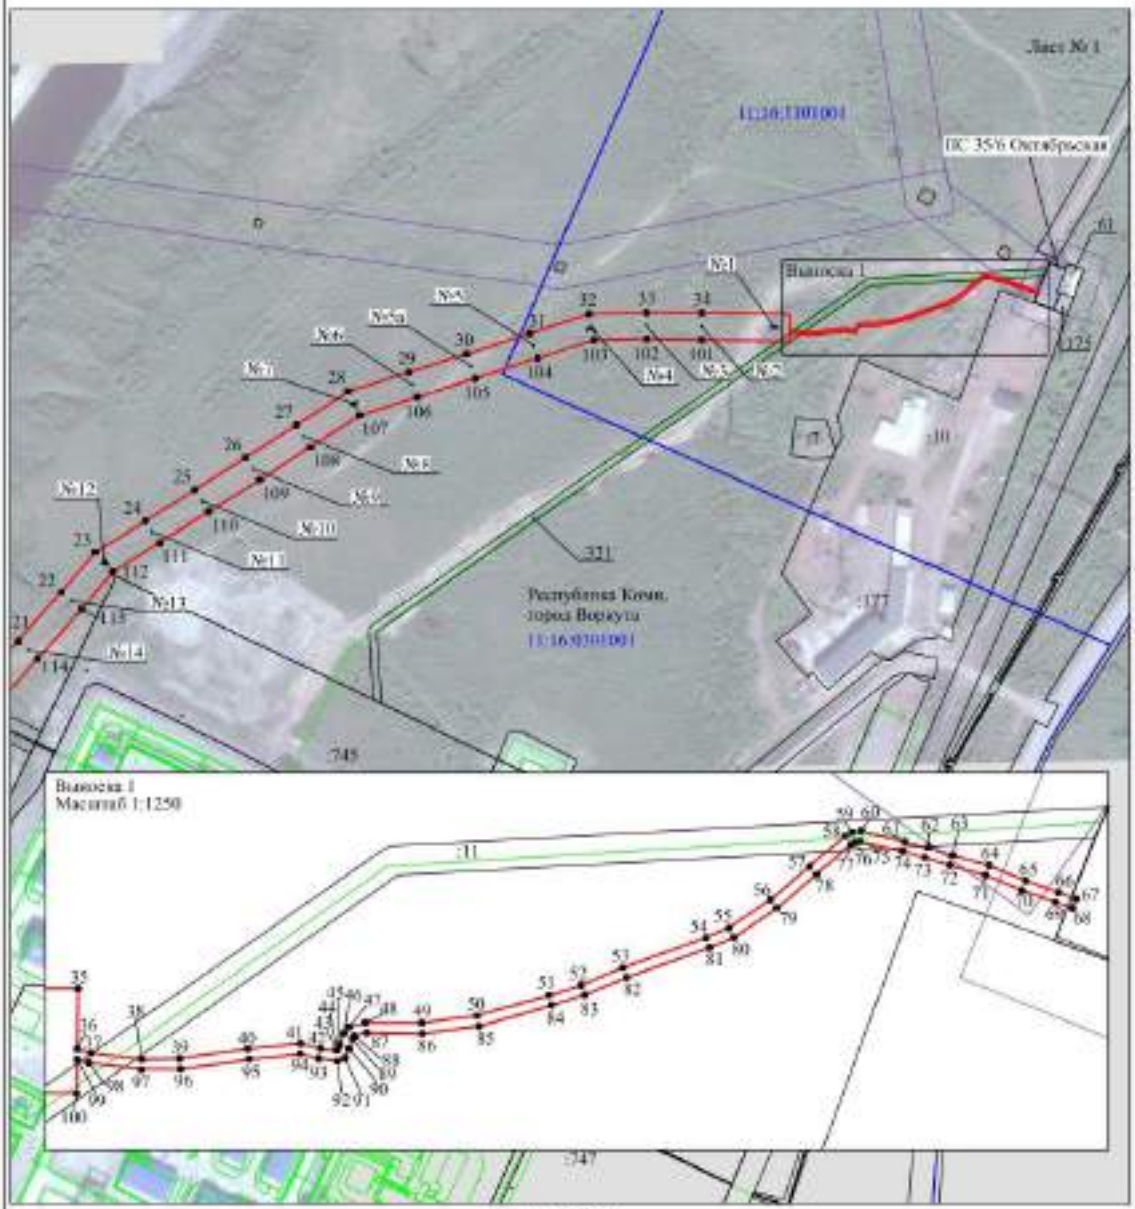

Масштаб 1:5000

Используемые условные знаки и обозначения:

№1 - номер опоры


- граница публичного сервитута
- граница кадастрового деления
- граница населенного пункта
- граница земельного участка, имеющегося в ЕГРН
- граница ОКС, имеющихся в ЕГРН
- граница охранной зоны, имеющейся в ЕГРН

11:00:0000000:34 :34 - кадастровый номер земельного участка, имеющегося в ЕГРН

11:00:0000000 - номер кадастрового квартала

1 • - обозначение характерных точек границ

Схема расположения границ публичного сервитута объекта

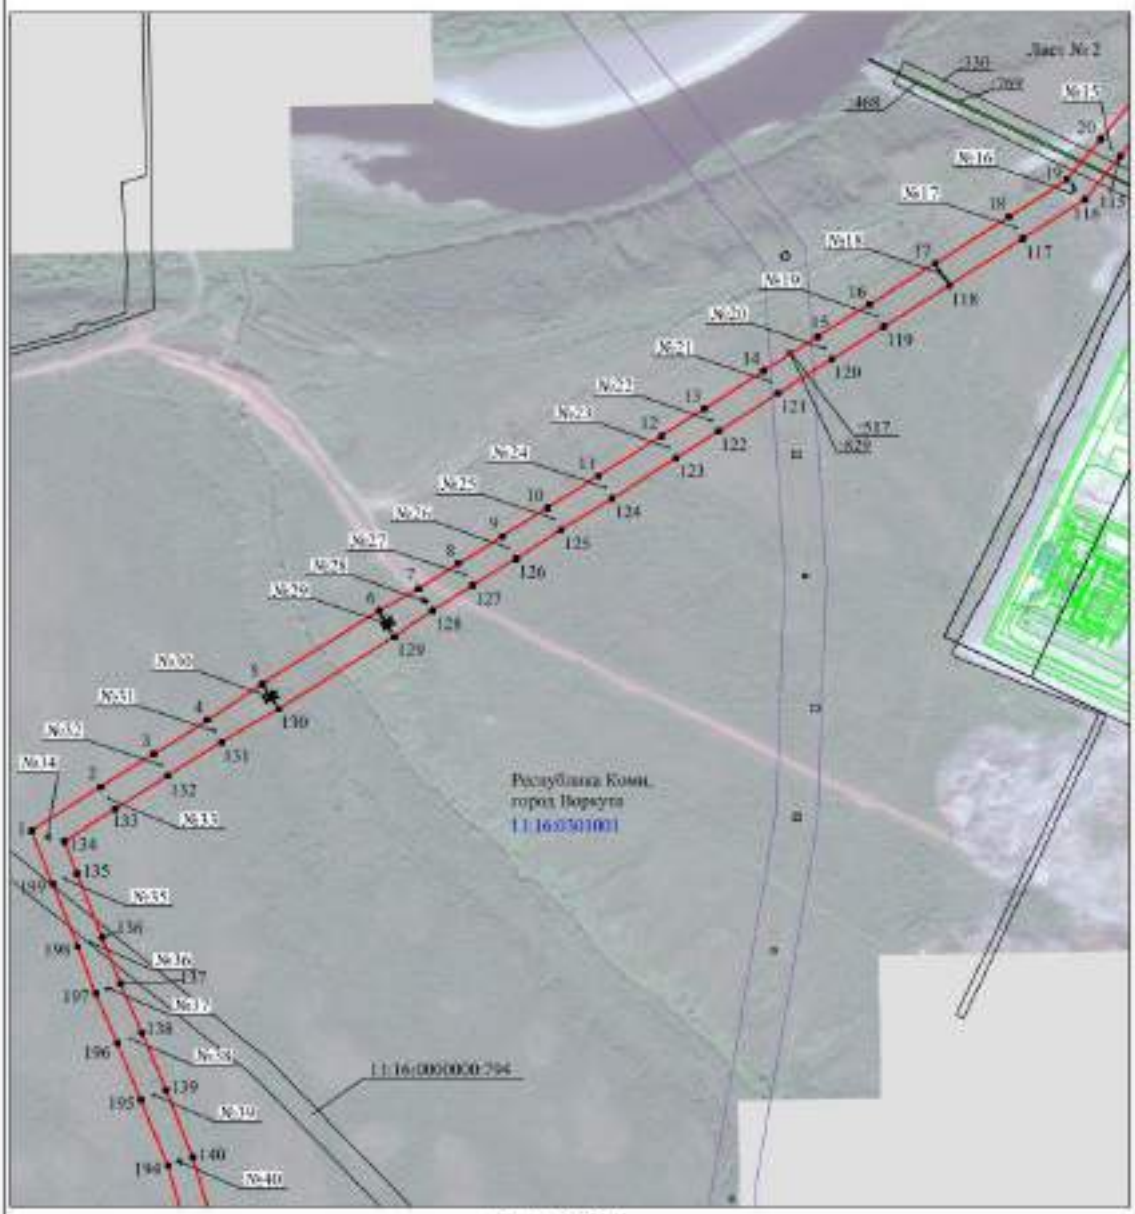

Масштаб 1:5000

Используемые условные знаки и обозначения:

№1 - номер опоры


- граница публичного сервитута
- граница кадастрового деления
- граница населенного пункта
- граница земельного участка, имеющегося в ЕГРН
- граница ОКС, имеющихся в ЕГРН
- граница охранной зоны, имеющейся в ЕГРН

11:00:0000000:54 :34 - кадастровый номер земельного участка, имеющегося в ЕГРН

11:00:0000000 - номер кадастрового квартала

1 • - обозначение характерных точек границ

Схема расположения границ публичного сервитута объекта

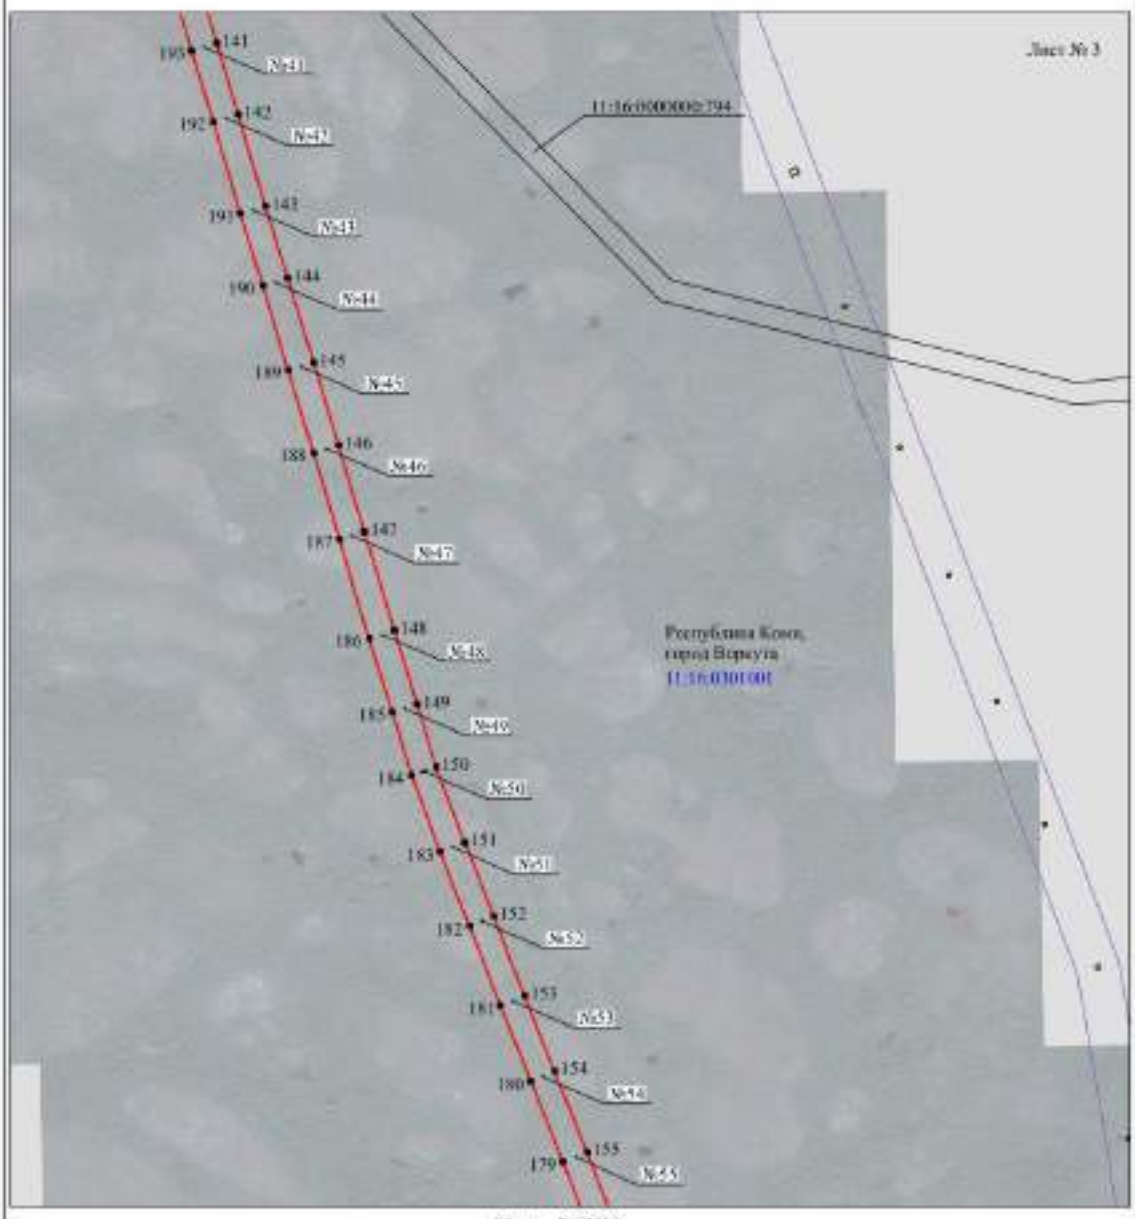

Масштаб 1:5000

Используемые условные знаки и обозначения:

№1 - номер опоры


- граница публичного сервитута
- граница кадастрового деления
- граница населенного пункта
- граница земельного участка, имеющегося в ЕГРН
- граница ОКС, имеющихся в ЕГРН
- граница охранной зоны, имеющейся в ЕГРН

11:00:0000000:54 :34 - кадастровый номер земельного участка, имеющегося в ЕГРН

11:00:0000000 - номер кадастрового квартала

1 • - обозначение характерных точек границ

Схема расположения границ публичного сервитута объекта

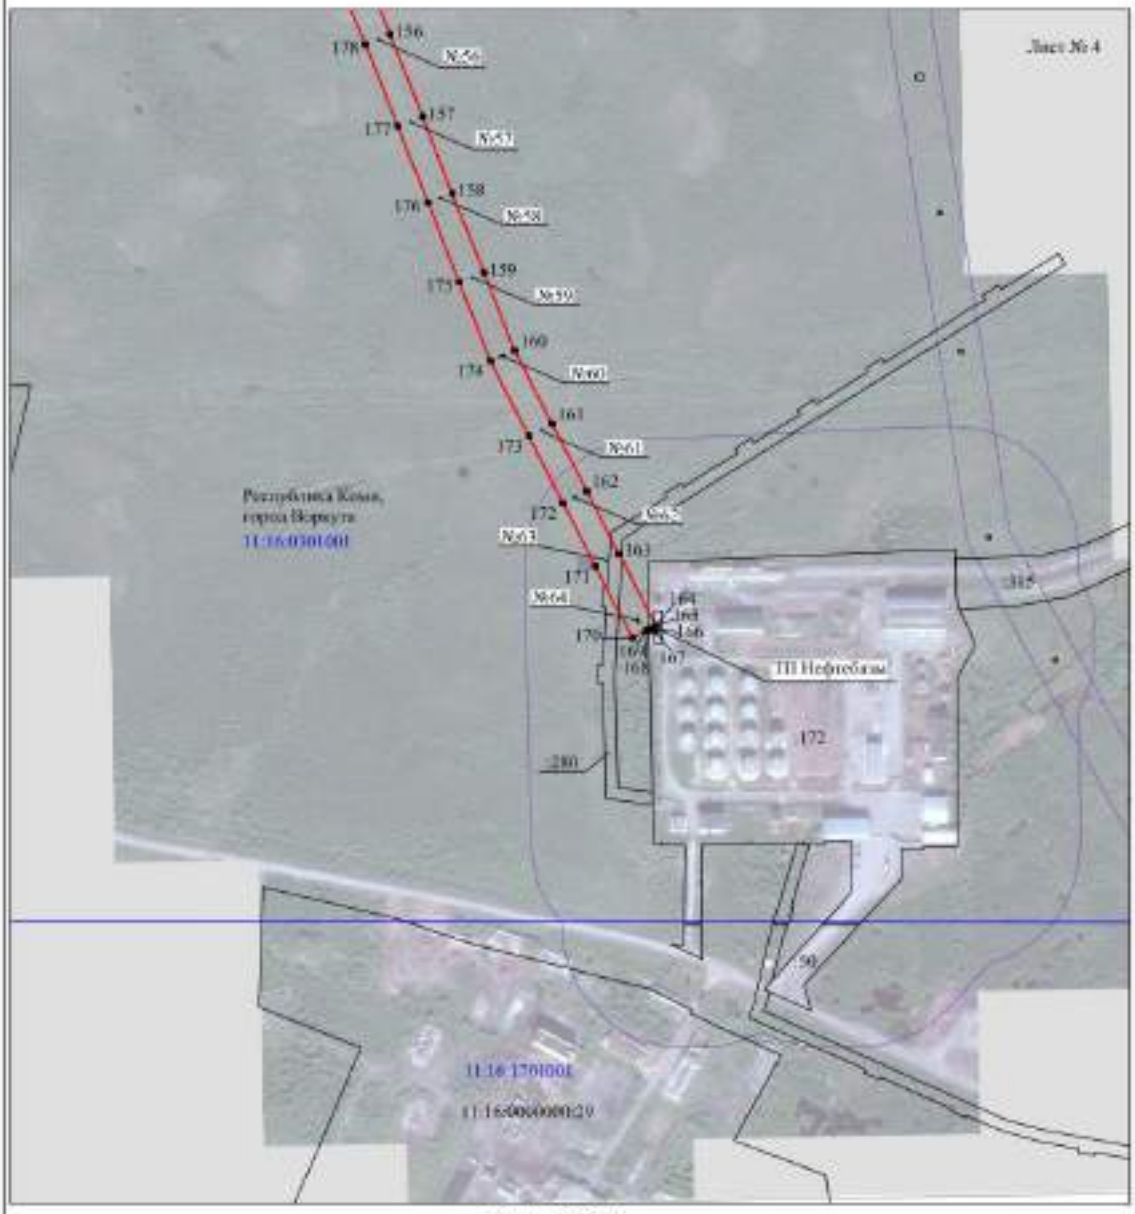

Масштаб 1:5000

Используемые условные знаки и обозначения:

№1	- номер опоры
	- граница публичного сервитута
	- граница кадастрового деления
	- граница населенного пункта
	- граница земельного участка, имеющегося в ЕГРН
	- граница ОКС, имеющихся в ЕГРН
	- граница охранной зоны, имеющейся в ЕГРН
11:00:0000000:54 :34	- кадастровый номер земельного участка, имеющегося в ЕГРН
11:00:0000000	- номер кадастрового квартала
1 •	- обозначение характерных точек границ

ПОСТАНОВЛЕНИЕ АДМИНИСТРАЦИИ МУНИЦИПАЛЬНОГО ОБРАЗОВАНИЯ ГОРОДСКОГО ОКРУГА «ВОРКУТА» от 17 января 2024 года № 41

«Об установлении публичного сервитута»

Руководствуясь статьей 3.3 Федерального закона от 25.10.2001 № 137-ФЗ «О введении в действие Земельного кодекса Российской Федерации», статьями 39.37, 39.39, 39.41, 39.45 Земельного кодекса Российской Федерации, Порядком управления и распоряжения земельными участками на территории муниципального образования городского округа «Воркута», утвержденным решением Совета муниципального образования городского округа «Воркута» от 28.04.2016 № 178, Уставом муниципального образования городского округа «Воркута», Правилами землепользования и застройки муниципального образования городского округа «Воркута», утвержденными постановлением администрации муниципального образования городского округа «Воркута» от 19.01.2022 № 36, рассмотрев ходатайство публичного акционерного общества «Россети Северо-Запад» от 15.11.2023 № б/н, администрация муниципального образования городского округа «Воркута»

П О С Т А Н О В Л Я Е Т:

1. Установить публичный сервитут в целях в целях эксплуатации объекта электросетевого хозяйства «ВКЛ-6 кВ опора 27 ВКЛ-6 кВ «ВЖД-1» - КТП № 53 г. Воркута» в отношении земельных участков с кадастровыми номерами: 11:16:1705002:31, местоположение: Респ. Коми, г. Воркута, ул. Авиационная; 11:16:1705002:32, местоположение: Респ. Коми, г. Воркута, ул. Оленьсовхозная, дом 8.
2. Срок публичного сервитута 49 лет.
3. Определить обладателя публичного сервитута – Публичное акционерное общество «Россети Северо-Запад» (ПАО «Россети Северо-Запад»), адрес юридического лица: 167000, Российская Федерация, Республика Коми, г. Сыктывкар, ул. Интернациональная, д. 94; ОГРН 1047855175785; ИНН 7802312751.
4. Утвердить границы публичного сервитута в соответствии с приложением к настоящему постановлению.
5. Ограничения в использовании части земельных участков, в отношении которых установлен публичный сервитут, определяются статьями 56, 56.1 Земельного кодекса Российской Федерации.
6. Плата за публичный сервитут не устанавливается.
7. ПАО «Россети Северо-Запад» после окончания срока действия публичного сервитута выполнить необходимые работы по рекультивации, привести земельные участки в состояние, пригодное для их использования в соответствии с целевым назначением.
8. Считать публичный сервитут установленным после внесения сведений о нем в Единый государственный реестр недвижимости.
9. Настоящее постановление подлежит размещению на официальном сайте администрации муниципального образования городского округа «Воркута» в информационно-телекоммуникационной сети «Интернет» - https://vorkuta.gosuslugi и опубликованию в печатном периодическом информационном бюллетене муниципального образования городского округа «Воркута» «Информационный вестник муниципального образования городского округа «Воркута».
10. Контроль за исполнением настоящего постановления возложить на начальника управления градостроительства, архитектуры и земельных отношений – главного архитектора администрации муниципального образования городского округа «Воркута» А.В. Шикову.

Врио главы городского округа «Воркута» -
руководителя администрации
городского округа «Воркута»
А.А. КАМКИН

Приложение

УТВЕРЖДЕНЫ
постановлением администрации
городского округа «Воркута»
от 17 января 2024 года № 41

ГРАНИЦЫ ПУБЛИЧНОГО СЕРВИТУТА

для размещения объекта электросетевого хозяйства
«ВКЛ-6 кВ опора 27 ВКЛ-6 кВ «ВЖД-1» - КТП № 53 г. Воркута»
(наименование объекта, местоположение границ которого описано (далее - объект)

Раздел 1

Сведения об объекте		
№ п/п	Характеристики объекта	Описание характеристик
1	2	3
1	Местоположение объекта	Республика Коми, город Воркута
2	Площадь объекта +/- величина погрешности определения площади (Р+/- Дельта Р)	27440 кв.м ± 36 кв.м
3	Иные характеристики объекта	Публичный сервитут для размещения объекта электросетевого хозяйства «ВЛ-6 кВ опора 27 ВКЛ-6 кВ «ВЖД-1» - КТП №53 г. Воркута» на срок 49 лет, обладатель публичного сервитута - ПАО "Россети Северо-Запад", Российская Федерация, Республика Коми, г.Сыктывкар, ул. Интернациональная, д.94, ИНН - 7802312751, ОГРН - 1047855175785, адрес электронной почты - komi@rosseti-sz.ru.

Раздел 2

Сведения о местоположении границ объекта					
1. Система координат МСК-11, зона 6					
2. Сведения о характерных точках границ объекта					
Обозначение характерных точек границ	Координаты, м		Метод определения координат характерной точки	Средняя квадратическая погрешность положения характерной точки (M_t), м	Описание обозначения точки на местности (при наличии)
	X	Y			
1	2	3	4	5	6
1	1277627.49	6483935.10	Метод спутниковых геодезических измерений (определений)	0.10	–
2	1277697.41	6483964.59	Метод спутниковых геодезических измерений (определений)	0.10	–
3	1277752.65	6483992.33	Метод спутниковых геодезических измерений (определений)	0.10	–
4	1277807.50	6484020.03	Метод спутниковых геодезических измерений (определений)	0.10	–
5	1277851.04	6484042.30	Метод спутниковых геодезических измерений (определений)	0.10	–
6	1277905.06	6484069.69	Метод спутниковых геодезических измерений (определений)	0.10	–
7	1277964.52	6484099.95	Метод спутниковых геодезических измерений (определений)	0.10	–
8	1278020.12	6484128.57	Метод спутниковых геодезических измерений (определений)	0.10	–
9	1278082.66	6484160.65	Метод спутниковых геодезических измерений (определений)	0.10	–
10	1278073.16	6484234.92	Метод спутниковых геодезических измерений (определений)	0.10	–
11	1278068.70	6484276.18	Метод спутниковых геодезических измерений (определений)	0.10	–
12	1278062.73	6484325.75	Метод спутниковых геодезических измерений (определений)	0.10	–
13	1278060.98	6484378.25	Метод спутниковых геодезических измерений (определений)	0.10	–
14	1278039.59	6484377.54	Метод спутниковых геодезических измерений (определений)	0.10	–
15	1278041.37	6484324.11	Метод спутниковых геодезических измерений (определений)	0.10	–
16	1278047.42	6484273.75	Метод спутниковых геодезических измерений (определений)	0.10	–
17	1278051.92	6484232.42	Метод спутниковых геодезических измерений (определений)	0.10	–
18	1278059.53	6484172.83	Метод спутниковых геодезических измерений (определений)	0.10	–
19	1278010.34	6484147.60	Метод спутниковых геодезических измерений (определений)	0.10	–
20	1277954.77	6484119.00	Метод спутниковых геодезических измерений (определений)	0.10	–
21	1277895.37	6484088.77	Метод спутниковых геодезических измерений (определений)	0.10	–
22	1277841.34	6484061.38	Метод спутниковых геодезических измерений (определений)	0.10	–
23	1277797.80	6484039.11	Метод спутниковых геодезических измерений (определений)	0.10	–
24	1277743.03	6484011.44	Метод спутниковых геодезических измерений (определений)	0.10	–
25	1277688.45	6483984.03	Метод спутниковых геодезических измерений (определений)	0.10	–
26	1277633.63	6483960.92	Метод спутниковых геодезических измерений (определений)	0.10	–
27	1277599.10	6484001.47	Метод спутниковых геодезических измерений (определений)	0.10	–
28	1277554.74	6484053.73	Метод спутниковых геодезических измерений (определений)	0.10	–
29	1277501.81	6484115.47	Метод спутниковых геодезических измерений (определений)	0.10	–
30	1277465.59	6484159.13	Метод спутниковых геодезических измерений (определений)	0.10	–
31	1277424.93	6484206.21	Метод спутниковых геодезических измерений (определений)	0.10	–
32	1277392.85	6484243.82	Метод спутниковых геодезических измерений (определений)	0.10	–
33	1277349.29	6484294.53	Метод спутниковых геодезических измерений (определений)	0.10	–
34	1277313.38	6484336.07	Метод спутниковых геодезических измерений (определений)	0.10	–
35	1277266.66	6484387.87	Метод спутниковых геодезических измерений (определений)	0.10	–
36	1277260.04	6484395.50	Метод спутниковых геодезических измерений (определений)	0.10	–
37	1277244.91	6484382.11	Метод спутниковых геодезических измерений (определений)	0.10	–
38	1277251.67	6484374.62	Метод спутниковых геодезических измерений (определений)	0.10	–
39	1277297.26	6484321.98	Метод спутниковых геодезических измерений (определений)	0.10	–
40	1277333.08	6484280.56	Метод спутниковых геодезических измерений (определений)	0.10	–
41	1277376.60	6484229.89	Метод спутниковых геодезических измерений (определений)	0.10	–
42	1277408.70	6484192.27	Метод спутниковых геодезических измерений (определений)	0.10	–
43	1277449.25	6484145.30	Метод спутниковых геодезических измерений (определений)	0.10	–
44	1277485.44	6484101.67	Метод спутниковых геодезических измерений (определений)	0.10	–
45	1277538.46	6484039.84	Метод спутниковых геодезических измерений (определений)	0.10	–
46	1277582.79	6483987.62	Метод спутниковых геодезических измерений (определений)	0.10	–
1	1277627.49	6483935.10	Метод спутниковых геодезических измерений (определений)	0.10	–

3. Сведения о характерных точках части (частей) границы объекта					
Обозначение характерных точек части границы	Координаты, м		Метод определения координат характерной точки	Средняя квадратическая погрешность положения характерной точки (M_t), м	Описание обозначения точки на местности (при наличии)
	X	Y			
1	2	3	4	5	6
–	–	–	–	–	–

Схема расположения границ публичного сервитута объекта



Масштаб 1:5000

Используемые условные знаки и обозначения:

№1	- номер опоры
	- граница публичного сервитута
	- граница кадастрового деления
	- граница населенного пункта
	- граница земельного участка, имеющегося в ЕГРН
	- граница ОКС, имеющихся в ЕГРН
	- граница охранной зоны, имеющейся в ЕГРН
11:10:0101001:34 :34	- кадастровый номер земельного участка, имеющегося в ЕГРН
11:10:0000000	- номер кадастрового квартала
1 •	- обозначение характерных точек границ

ПОСТАНОВЛЕНИЕ АДМИНИСТРАЦИИ МУНИЦИПАЛЬНОГО ОБРАЗОВАНИЯ ГОРОДСКОГО ОКРУГА «ВОРКУТА» от 17 января 2024 года № 42

«Об изъятии земельного участка для муниципальных нужд»

В соответствии с частью 10 статьи 32, статьей 36 Жилищного кодекса Российской Федерации, статьей 279 Гражданского кодекса Российской Федерации, статьей 56.2, подпунктом 4 пункта 2 статьи 56.3, статьей 56.6 Земельного кодекса Российской Федерации, Федеральным законом от 06.10 2003 № 131-ФЗ «Об общих принципах организации местного самоуправления в Российской Федерации», статьей 52 Устава муниципального образования городского округа «Воркута», постановлением администрации муниципального образования городского округа «Воркута» от 19.11.2018 № 1655 «О признании многоквартирного дома, расположенного по адресу: Республика Коми, город Воркута, поселок городского типа Северный, улица Ватутина, дом 21, аварийным и подлежащим сносу», администрация муниципального образования городского округа «Воркута»

П О С Т А Н О В Л Я Е Т:

1. Изъять для муниципальных нужд земельный участок, под многоквартирным домом, расположенным по адресу: Республика Коми, г. Воркута, пгт. Северный, ул. Ватутина, дом 21, общей площадью 4312 кв. м, с кадастровым номером 11:16:0701001:31.

2. Определить, что с земельным участком, указанным в пункте 1 настоящего постановления, подлежат изъятию все объекты недвижимого имущества, находящиеся в частной собственности, право собственности, на которые подлежит прекращению:

2.1 многоквартирный дом, расположенный по адресу: Республика Коми, г. Воркута, пгт. Северный, ул. Ватутина, д. 21, общей площадью 5368,2 кв. м, с кадастровым номером 11:16:0701001:93;

2.2 квартира, расположенная по адресу: Республика Коми, г. Воркута, пгт. Северный,ул. Ватутина, д. 21, кв.3 общей площадью 63,3 кв. м, с кадастровым номером 11:16:0701001:690;

2.3 квартира, расположенная по адресу: Республика Коми, г. Воркута, пгт. Северный, ул.Ватутина, д. 21, кв.13 общей площадью 42,7 кв. м, с кадастровым номером 11:16:0701001:603;

2.4 квартира, расположенная по адресу: Республика Коми, г. Воркута, пгт. Северный, ул.Ватутина, д. 21, кв.14 общей площадью 39,1 кв. м, с кадастровым номером 11:16:0701001:602;

2.5 квартира, расположенная по адресу: Республика Коми, г. Воркута, пгт. Северный, ул.Ватутина, д. 21, кв.16 общей площадью 48,5 кв. м, с кадастровым номером 11:16:0701001:1195;

2.6. квартира, расположенная по адресу: Республика Коми, г. Воркута, пгт. Северный, ул.Ватутина, д. 21, кв.19 общей площадью 48,4 кв. м, с кадастровым номером 11:16:0701001:669;

2.7 квартира, расположенная по адресу: Республика Коми, г. Воркута, пгт. Северный, ул.Ватутина, д. 21, кв.20 общей площадью 43,9 кв. м, с кадастровым номером 11:16:0701001:668;

2.8 квартира, расположенная по адресу: Республика Коми, г. Воркута, пгт. Северный, ул.Ватутина, д. 21, кв.22 общей площадью 47,9 кв. м, с кадастровым номером 11:16:0701001:1190;

2.9 квартира, расположенная по адресу: Республика Коми, г. Воркута, пгт. Северный, ул.Ватутина, д. 21, кв.23 общей площадью 43,9 кв. м, с кадастровым номером 11:16:0701001:645;

2.10 квартира, расположенная по адресу: Республика Коми, г. Воркута, пгт. Северный, ул.Ватутина, д. 21, кв.24 общей площадью 44,8 кв. м, с кадастровым номером 11:16:0701001:644;

2.11 квартира, расположенная по адресу: Республика Коми, г. Воркута, пгт. Северный, ул.Ватутина, д. 21, кв.26 общей площадью 43,3 кв. м, с кадастровым номером 11:16:0701001:622;

2.12 квартира, расположенная по адресу: Республика Коми, г. Воркута, пгт. Северный, ул.Ватутина, д. 21, кв.28 общей площадью 48,4 кв. м, с кадастровым номером 11:16:0701001:600;

2.13 квартира, расположенная по адресу: Республика Коми, г. Воркута, пгт. Северный, ул.Ватутина, д. 21, кв.36 общей площадью 48,7 кв. м, с кадастровым номером 11:16:0701001:664;

2.14 квартира, расположенная по адресу: Республика Коми, г. Воркута, пгт. Северный, ул.Ватутина, д. 21, кв.39 общей площадью 48,7 кв. м, с кадастровым номером 11:16:0701001:641;

2.15 квартира, расположенная по адресу: Республика Коми, г. Воркута, пгт. Северный, ул.Ватутина, д. 21, кв.42 общей площадью 48,7 кв. м, с кадастровым номером 11:16:0701001:618;

2.16 квартира, расположенная по адресу: Республика Коми, г. Воркута, пгт. Северный, ул.Ватутина, д. 21, кв.44 общей площадью 44,2 кв. м, с кадастровым номером 11:16:0701001:596;

2.17 квартира, расположенная по адресу: Республика Коми, г. Воркута, пгт. Северный, ул.Ватутина, д. 21, кв.58 общей площадью 48,6 кв. м, с кадастровым номером 11:16:0701001:680;

2.18 квартира, расположенная по адресу: Республика Коми, г. Воркута, пгт. Северный, ул.Ватутина, д. 21, кв.66 общей площадью 45,2 кв. м, с кадастровым номером 11:16:0701001:614;

2.19 квартира, расположенная по адресу: Республика Коми, г. Воркута, пгт. Северный, ул.Ватутина, д. 21, кв.68 общей площадью 44,7 кв. м, с кадастровым номером 11:16:0701001:593;

2.20 квартира, расположенная по адресу: Республика Коми, г. Воркута, пгт. Северный, ул.Ватутина, д. 21, кв.73 общей площадью 45,4 кв. м, с кадастровым номером 11:16:0701001:677;

2.21 квартира, расположенная по адресу: Республика Коми, г. Воркута, пгт. Северный, ул.Ватутина, д. 21, кв.76 общей площадью 45,4 кв. м, с кадастровым номером 11:16:0701001:656;

2.22 квартира, расположенная по адресу: Республика Коми, г. Воркута, пгт. Северный, ул.Ватутина, д. 21, кв.79 общей площадью 45,3 кв. м, с кадастровым номером 11:16:0701001:633;

2.23 квартира, расположенная по адресу: Республика Коми, г. Воркута, пгт. Северный, ул.Ватутина, д. 21, кв.85 общей площадью 45,4 кв. м, с кадастровым номером 11:16:0701001:588;

2.24 квартира, расположенная по адресу: Республика Коми, г. Воркута, пгт. Северный, ул. Ватутина, д. 21, кв.87 общей площадью 44,7 кв. м, с кадастровым номером 11:16:0701001:675;

2.25 квартира, расположенная по адресу: Республика Коми, г. Воркута, пгт. Северный, ул.Ватутина, д. 21, кв.89 общей площадью 45 кв. м, с кадастровым номером 11:16:0701001:655;

2.26 квартира, расположенная по адресу: Республика Коми, г. Воркута, пгт. Северный, ул.Ватутина, д. 21, кв.90 общей площадью 44,7 кв. м, с кадастровым номером 11:16:0701001:654;

2.27 квартира, расположенная по адресу: Республика Коми, г. Воркута, пгт. Северный, ул.Ватутина, д. 21, кв.91 общей площадью 47,9 кв. м, с кадастровым номером 11:16:0701001:653;

2.28 квартира, расположенная по адресу: Республика Коми, г. Воркута, пгт. Северный, ул.Ватутина, д. 21, кв.92 общей площадью 45 кв. м, с кадастровым номером 11:16:0701001:632;

2.29 квартира, расположенная по адресу: Республика Коми, г. Воркута, пгт. Северный, ул.Ватутина, д. 21, кв.96 общей площадью 44,7 кв. м, с кадастровым номером 11:16:0701001:608;

2.30 квартира, расположенная по адресу: Республика Коми, г. Воркута, пгт. Северный, ул.Ватутина, д. 21, кв.106 общей площадью 43,7 кв. м, с кадастровым номером 11:16:0701001:650;

2.31 квартира, расположенная по адресу: Республика Коми, г. Воркута, пгт. Северный, ул.Ватутина, д. 21, кв.112 общей площадью 43,7 кв. м, с кадастровым номером 11:16:0701001:604;

2.32 квартира, расположенная по адресу: Республика Коми, г. Воркута, пгт. Северный, ул.Ватутина, д. 21, кв.113 общей площадью 62,5 кв. м, с кадастровым номером 11:16:0701001:584;

2.33 квартира, расположенная по адресу: Республика Коми, г. Воркута, пгт. Северный, ул.Ватутина, д. 21, кв.114 общей площадью 40,0 кв. м, с кадастровым номером 11:16:0701001:583;

2.34 квартира, расположенная по адресу: Республика Коми, г. Воркута, пгт. Северный, ул.Ватутина, д. 21, кв.115 общей площадью 43,7 кв. м, с кадастровым номером 11:16:0701001:582.

3. Управлению градостроительства, архитектуры и земельных отношений администрации муниципального образования городского округа «Воркута»:

3.1 направить копию настоящего постановления правообладателям изымаемой недвижимости в порядке, установленном подпунктом 3 пункта 10 статьи 56.6 Земельного кодекса Российской Федерации, в течение 10 дней со дня принятия настоящего постановления;

3.2 направить копию настоящего постановления в Управление Федеральной службы государственной регистрации, кадастра и картографии по Республике Коми в течение 10 дней со дня принятия настоящего постановления.

4. Комитету по управлению муниципальным имуществом администрации муниципального образования городского округа «Воркута»:

4.1 организовать работу по оценке рыночной стоимости изымаемых для муниципальных нужд объектов недвижимости указанных в пунктах 1, 2 настоящего постановления;

4.2 направить правообладателям изымаемой недвижимости подписанные проекты соглашений в порядке, установленном статьей 56.10 Земельного кодекса Российской Федерации, в течение 10 дней со дня подписания проекта соглашения.

5. Муниципальному учреждению «Межотраслевая централизованная бухгалтерия» в течение 10 дней со дня принятия настоящего постановления разместить настоящее постановление на официальном сайте администрации муниципального образования городского округа «Воркута» в информационно-телекоммуникационной сети «Интернет» (https://vorkuta.gosuslugi.ru).

6. Муниципальному казенному учреждению «Центр обеспечения деятельности администрации» муниципального образования городского округа «Воркута» опубликовать настоящее постановление в печатном периодическом информационном бюллетене муниципального образования городского округа «Воркута» «Информационный вестник муниципального образования городского округа «Воркута».

7. Контроль за исполнением настоящего постановления возложить на начальника управления градостроительства, архитектуры и земельных отношений – главного архитектора администрации муниципального образования городского округа «Воркута» А.В. Шикову, и.о. начальника комитета по управлению муниципальным имуществом администрации муниципального образования городского округа «Воркута» Е.Ю. Щедрина.

Врио главы городского округа «Воркута» -
руководителя администрации
городского округа «Воркута»
А.А. КАМКИН

Раздел 3. Документы и материалы отраслевых (функциональных) органов, структурных подразделений администрации муниципального образования городского округа «Воркута», подлежащие официальному опубликованию, иные официальные сообщения и материалы органов местного самоуправления муниципального образования городского округа «Воркута»

УТВЕРЖДЕНО:

Решением единой постоянно действующей комиссии по проведению аукционов по продаже земельных участков и аукционов на право заключения договоров аренды земельных участков от **18.01.2024**
протокол № 01

Председатель комиссии

_____ А.В. Шикова

ИЗВЕЩЕНИЕ
о проведении открытого аукциона № 01 на право заключения договоров аренды земельных участков

г. Воркута
2024

Администрация муниципального образования городского округа «Воркута» объявляет аукцион на право заключения договоров аренды земельных участков.

Настоящее извещение о проведении аукциона подготовлено управлением градостроительства, архитектуры и земельных отношений администрации муниципального образования городского округа «Воркута», в соответствии со статьями 39.11, 39.12, 39.13 Земельного кодекса Российской Федерации, статьей 447 Гражданского кодекса Российской Федерации, частью 1 статьи 15 Федерального закона от 26.07.2006 № 135-ФЗ «О защите конкуренции», Уставом муниципального образования городского округа «Воркута», Порядком управления и распоряжения земельными участками на территории муниципального образования городского округа «Воркута», утвержденным решением Совета муниципального образования городского округа «Воркута» от 28.04.2016 № 178, по результатам, изложенным в протоколе **от 18.01.2024 года № 01** заседания единой постоянно действующей комиссии по проведению аукционов по продаже земельных участков и аукционов на право заключения договоров аренды земельных участков.

Настоящее извещение о проведении аукциона подлежит размещению на официальном сайте торгов в сети «Интернет» (www.torgi.gov.ru) и в печатном периодическом информационном бюллетене муниципального образования городского округа «Воркута» «Информационный вестник муниципального образования городского округа «Воркута»» не позднее **19.01.2024** года.

1	Форма торгов	Открытый аукцион

2	Организатор аукциона. Наименование, место нахождения, почтовый адрес и адрес электронной почты, номер контактного телефона	Администрация муниципального образования городского округа «Воркута», 169900, Республика Коми, г. Воркута, пл. Центральная, д. 7 тел. / факс (82151) 3-23-23/3-32-79 amo@mayor.vorkuta.ru
3	Уполномоченный орган. Наименование, место нахождения, почтовый адрес и адрес электронной почты, номер контактного телефона	Управление градостроительства, архитектуры и земельных отношений администрации муниципального образования городского округа «Воркута» 169900, Республика Коми, г. Воркута, пл. Центральная, д. 7 тел. / факс (82151) 3-71-99/5-53-15/3-68-33 uagkizk@mayor.vorkuta.ru
4	Реквизиты решения о проведении аукциона	П Р О Т О К О Л **от 18.01.2024 года № 01«О** назначении открытого аукциона № 01 на право заключения договоров аренды земельных участков»
5	Место проведения аукциона	Аукцион проводится на электронной площадке: Акционерное общество «Сбербанк - автоматизированная система торгов»
6	Дата проведения аукциона	**26.02.2024** 10-30 часов (время московское)
7	Порядок проведения аукциона	Аукцион проводится в указанном в извещении месте, день и час, в соответствии со ст. 39.11, 39.12, 39.13 Земельного кодекса Российской Федерации. Аукцион проводится на электронной площадке: Акционерное общество «Сбербанк - автоматизированная система торгов». Время ожидания предложения участника электронного аукциона о цене предмета аукциона составляет десять минут. При поступлении предложения участника электронного аукциона о повышении цены предмета аукциона время, оставшееся до истечения указанного срока, обновляется до десяти минут. Если в течение указанного времени ни одного предложения о более высокой цене предмета аукциона не поступило, электронный аукцион завершается.
8	Срок отказа от проведения торгов	Организатор аукциона вправе отказаться от проведения не позднее чем за 3 (три) дня до дня окончания срока приема заявок на участие в аукционе, в соответствии с п. 4 ст. 448 Гражданского кодекса РФ Уполномоченный орган принимает решение об отказе в проведении аукциона в случае выявления обстоятельств, предусмотренных пунктом 8 статьи 39.11 ЗКРФ. Извещение об отказе в проведении аукциона размещается на официальном сайте организатором аукциона в течение трех дней со дня принятия данного решения. Организатор аукциона в течение трех дней со дня принятия решения об отказе в проведении аукциона обязан известить участников аукциона об отказе в проведении аукциона и возвратить его участникам внесенные задатки
9	Форма заявок на участие в аукционе	Заявки приложенной формы (приложение № 1 к извещению)
10	Порядок приема заявок	Заявка на участие в электронном аукционе с указанием банковских реквизитов счета для возврата задатка направляется оператору электронной площадки в форме электронного документа с приложением документов, указанных в подпунктах 2 - 4 пункта 1, пункте 1.1 статьи 39.12 настоящего Кодекса. Заявка на участие в электронном аукционе, а также прилагаемые к ней документы подписываются усиленной квалифицированной электронной подписью заявителя. Организатор аукциона обязан вернуть заявителю, не допущенному к участию в аукционе, внесенный им задаток в течение трех рабочих дней со дня оформления протокола приема заявок на участие в аукционе.
11	Место приема заявок	Электронный аукцион проводится на электронной площадке: Акционерное общество «Сбербанк - автоматизированная система торгов»
12	Дата начала и окончания приема заявок на участие в аукционе	**с 22.01.2024 г. по 10.00 (по МСК) 20.02.2024 г.**
13	Плата с победителя электронного аукциона или иного лица (в соответствии с п.13,14,20,25 статьи 39.12 ЗК РФ) оператору электронной площадки за участие в электронном аукционе	Отсутствует

14	Порядок внесения задатка участниками аукциона и банковские реквизиты счета для перечисления задатка	 Банковские реквизиты для перечисления задатка (депозита) для участия в процедурах в случае, если извещением установлено о перечислении задатка (депозита) на реквизиты оператора электронной площадки: Акционерное общество «Сбербанк – автоматизированная система торгов». Срок зачисления денежных средств на лицевой счет Претендента (Участника) на УТП – от 1 до 3 рабочих дней. Платежи разносятся по лицевым счетам каждый РАБОЧИЙ день по факту поступления средств по банковским выпискам (т.е. банковский день и рабочий день). В случае, если перечисленные денежные средства не зачислены в вышеуказанный срок, необходимо проинформировать об этом оператора, направив обращение на адрес электронной почты property@sberbank-ast.ru с приложением документов, подтверждающих перечисление денежных средств (скан-копия платежного поручения или чек-ордер и т.п.). В назначении платежа необходимо указать: Перечисление денежных средств в качестве задатка (депозита) (ИНН плательщика), НДС не облагается. ДЕНЕЖНЫЕ СРЕДСТВА, ПЕРЕЧИСЛЕННЫЕ ЗА УЧАСТНИКА ТРЕТЬИМ ЛИЦОМ, НЕ ЗАЧИСЛЯЮТСЯ НА СЧЕТ ТАКОГО УЧАСТНИКА НА УТП.
15	Реквизиты получателя для оплаты аренды земельного участка	Администрация муниципального образования городского округа «Воркута» УФК по Республике Коми (Администрация МО ГО «Воркута», л/с 04073011610) ИНН 1103023523 КПП 110301001 Единый казначейский счет: 40102810245370000074 Казначейский счет: 03100643000000010700 в ОТДЕЛЕНИЕ - НБ РЕСПУБЛИКА КОМИ БАНКА РОССИИ//УФК по Республике Коми г. Сыктывкар. БИК 018702501/ ОГРН 1021100807716 ОКТМО 87710000 **В назначении платежа указывать:** КБК 923 111 05012 04 0000 120 **(аренда земельных участков).**
16	Порядок возврата задатка	В течение 3 (трех) банковских дней со дня подписания протокола о результатах аукциона лицам, участвовавшим в аукционе, но не победившим. В случае отзыва заявки заявителем до дня окончания срока приема заявок организатор аукциона обязан возвратить заявителю внесенный им задаток в течение трех рабочих дней со дня поступления уведомления об отзыве заявки. В случае отзыва заявки заявителем позднее дня окончания срока приема заявок задаток возвращается в порядке, установленном для участников аукциона. Задаток, внесенный лицом, признанным победителем аукциона, задаток, внесенный иным лицом, с которым договор аренды земельного участка заключается в соответствии с п. 13, 14 или 20 ст. 39.12 Земельного кодекса Российской Федерации, засчитываются в счет арендной платы за земельный участок. Задатки, внесенные этими лицами, не заключившими в установленном настоящей статьей порядке договора аренды земельного участка вследствие уклонения от заключения указанных договоров, не возвращаются.
17	Дата рассмотрения заявок	**20.02.2024 г. (10.30 по МСК)**
	Рассмотрение заявок: Порядок определения участников аукциона	Заявитель не допускается к участию в аукционе в следующих случаях: - непредставление необходимых документов или представление недостоверных сведений; - не поступление задатка на дату рассмотрения заявок на участие в аукционе; - подача заявки на участие в аукционе лицом, которое не имеет права быть участником конкретного аукциона, приобрести земельный участок в аренду; - наличие сведений о заявителе, об учредителях (участниках), о членах коллегиальных исполнительных органов заявителя, лицах, исполняющих функции единоличного исполнительного органа заявителя, являющегося юридическим лицом, в реестре недобросовестных участников аукциона. Организатор аукциона ведет протокол рассмотрения заявок на участие в аукционе, Заявитель, признанный участником аукциона, становится участником аукциона с даты подписания организатором аукциона протокола

<table>
<tr><td></td><td></td><td>рассмотрения заявок.</td></tr>
<tr><td>18</td><td>Проект договора</td><td>Приложение № 3 к извещению.</td></tr>
<tr><td>19</td><td>Сведения, о тарифах ООО «Водоканал» на подключение (технологическое присоединение) к централизованным системам холодного водоснабжения, водоотведения.</td><td>Приказ Комитета Республики Коми по тарифам от 27.12.2022 № 95/10
«О тарифах ООО «Водоканал» на подключение (технологическое присоединение) к централизованным системам холодного водоснабжения, водоотведения» на период регулирования
с 01.01.2024 г. по 31.12.2024 г.
<table>
<tr><td rowspan="3">Ставка тарифа за подключаемую нагрузку (технологически присоединяемую), руб./куб.м в сутки</td><td colspan="3">Ставки тарифов за расстояние от точки подключения (технологического присоединения) объекта заявителя до точки подключения водопроводных сетей к объектам централизованных систем холодного водоснабжения, руб./п.м
руб./п.м</td></tr>
<tr><td rowspan="2">диаметр трубопровода, мм</td><td colspan="2">наружные инженерные сети водопровода из стальных труб</td></tr>
<tr><td>Подземная прокладка трубопровода, глубина залегания – 2 метра</td><td>надземная прокладка трубопровода**</td></tr>
<tr><td colspan="4">Потребители за исключением категории «население» (тарифы указываются без учета НДС)</td></tr>
<tr><td></td><td>50</td><td>4141,98</td><td>5146,31</td></tr>
<tr><td></td><td>80</td><td>4699,31</td><td>5333,60</td></tr>
<tr><td>1 441,02</td><td>100</td><td>4799,00</td><td>5524,19</td></tr>
<tr><td colspan="4">Население* (тарифы указываются с учетом НДС)</td></tr>
<tr><td></td><td>50</td><td>4970,38</td><td>6175,57</td></tr>
<tr><td></td><td>80</td><td>5639,17</td><td>6400,32</td></tr>
<tr><td>1 729,22</td><td>100</td><td>5758,80</td><td>6629,03</td></tr>
</table>

* - выделяются в целях реализации пункта 6 статьи 168 главы 21 Налогового кодекса Российской Федерации;
** - на низких опорах с изоляцией минераловатными плитами и сталью тонколистовой при условном давлении 0,6 Мпа от +0,5 гр. С до +15 град. С

Тарифы ООО «Водоканал» на подключение (технологическое присоединение) к централизованным системам водоотведения на период регулирования с 01.01.2024 г. по 31.12.2024 г.
<table>
<tr><td rowspan="3">Ставка тарифа за подключаемую нагрузку (технологически присоединяемую), руб ./куб.м в сутки</td><td colspan="3">Ставка тарифа за расстояние от точки подключения (технологического присоединения) объекта заявителя до точки подключения канализационных сетей к объектам централизованных систем водоотведения, руб./п.</td></tr>
<tr><td rowspan="2">диаметр трубопровода, мм</td><td colspan="2">наружные инженерные сети канализации из стальных труб</td></tr>
<tr><td colspan="2">разработка сухого грунта в отвал</td></tr>
<tr><td></td><td>глубина залегания сетей - 2 метра</td><td>глубина залегания сетей - 3 метра</td></tr>
<tr><td colspan="4">Потребители за исключением категории «население» (тарифы указываются без учета НДС)</td></tr>
<tr><td>2 203,97</td><td>150</td><td>7409,00</td><td>8354,00</td></tr>
<tr><td colspan="4">Население* (тарифы указываются с учетом НДС)</td></tr>
<tr><td>2 644,76</td><td>150</td><td>8890,80</td><td>10 024,80</td></tr>
</table>

* - выделяются в целях реализации пункта 6 статьи 168 главы 21 Налогового кодекса Российской Федерации
</td></tr>
<tr><td>20</td><td>Сведения, МУП «Северные тепловые сети» о тарифах на подключение к системе теплоснабжения.</td><td>Согласно приказу Комитета Республики Коми по тарифам от 18.12.2023 № 87/4 «Об установлении льготного размера платы за подключение (технологическое присоединение) к системе теплоснабжения на территории Республики Коми для потребителей, подключаемая тепловая нагрузка объекта капитального строительства которых не превышает 0,1 Гкал/ч, с учетом ранее присоединенной тепловой нагрузки в данной точке подключения, при наличии технической возможности подключения к системе теплоснабжения, с 1 января 2024 года по 31 декабря 2024 года в размере 12 302,71 рублей (без НДС), 14 763,26 рублей (с НДС)</td></tr>
<tr><td>21</td><td>Технические условия подключения (технологического присоединения) к сетям инженерно-технического обеспечения</td><td>по лотам № 1 - 14- информация согласно приложению № 2.</td></tr>
</table>

ЛОТ № 1

Заявление	Лыткин Михаил Юрьевич
Цель использования	Строительство индивидуального капитального гаража
Предмет аукциона	Право заключения договора аренды земельного участка
Местоположение	Российская Федерация, Республика Коми, городской округ «Воркута», город Воркута, ул. Некрасова
Площадь	60 кв. м
Описание границ земельного участка	В соответствии с выпиской из ЕГРН об объекте недвижимости
Кадастровый номер	11:16:1701005:1756
Кадастровая стоимость	33 486 руб.
Права на земельный участок	Земли, государственная собственность на которые не разграничена

Ограничения этих прав	Земельные участки в залоге, в споре и под арестом не состоят, ограничения: предусмотренные статьей 56 Земельного кодекса Российской Федерации; Публичный сервитут для размещения объекта электросетевого хозяйства «ВКЛ-0,4 кВ ф. 25 ТП №76 г. Воркута»; Охранная зона объекта: «ВКЛ-0,4 кВ ф. 25 ТП №76 г. Воркута»
Вид разрешённого использования	Размещение гаражей для собственных нужд
Принадлежность земельного участка к категории земель	Земли населенных пунктов
Информация о предельных параметрах разрешенного строительства объектов капитального строительства	- минимальная ширина земельного участка - 5 м; - минимальная площадь земельного участка - 20 м^2; - минимальный отступ от границы земельного участка (красной линии) - 0 м; - максимальное количество этажей - 6; - максимальный процент застройки в границах земельного участка - 75%.
Наименование территориальной зоны	Зона транспортной инфраструктуры (ТИ-1)
Технические условия подключения	Технические условия подключения (технологического присоединения) к сетям инженерно-технического обеспечения имеются, информация о плате за подключение имеется
Начальная цена предмета аукциона	3 750 руб.
Шаг аукциона (величина повышения начальной цены предмета аукциона)	112,50 руб.
Размер задатка	750 руб.
Срок аренды земельного участка	30 месяцев

ЛОТ № 2

Заявление	Лыткин Михаил Юрьевич
Цель использования	Строительство индивидуального капитального гаража
Предмет аукциона	Право заключения договора аренды земельного участка
Местоположение	Российская Федерация, Республика Коми, городской округ «Воркута», город Воркута, ул. Некрасова
Площадь	60 кв. м
Описание границ земельного участка	В соответствии с выпиской из ЕГРН об объекте недвижимости
Кадастровый номер	11:16:1701005:1757
Кадастровая стоимость	33 486 руб.
Права на земельный участок	Земли, государственная собственность на которые не разграничена
Ограничения этих прав	Земельные участки в залоге, в споре и под арестом не состоят, ограничения: предусмотренные статьей 56 Земельного кодекса Российской Федерации; Публичный сервитут для размещения объекта электросетевого хозяйства «ВКЛ-0,4 кВ ф. 25 ТП №76 г. Воркута»; Охранная зона объекта: «ВКЛ-0,4 кВ ф. 25 ТП №76 г. Воркута»
Вид разрешённого использования	Размещение гаражей для собственных нужд
Принадлежность земельного участка к категории земель	Земли населенных пунктов
Информация о предельных параметрах разрешенного строительства объектов капитального строительства	- минимальная ширина земельного участка - 5 м; - минимальная площадь земельного участка - 20 м^2; - минимальный отступ от границы земельного участка (красной линии) - 0 м; - максимальное количество этажей - 6; - максимальный процент застройки в границах земельного участка - 75%.
Наименование территориальной зоны	Зона транспортной инфраструктуры (ТИ-1)
Технические условия подключения	Технические условия подключения (технологического присоединения) к сетям инженерно-технического обеспечения имеются, информация о плате за подключение имеется
Начальная цена предмета аукциона	3 750 руб.
Шаг аукциона (величина повышения начальной цены предмета аукциона)	112,50 руб.
Размер задатка	750 руб.
Срок аренды земельного участка	30 месяцев

ЛОТ № 3

Заявление	Мезенков Дмитрий Сергеевич
Цель использования	Строительство индивидуального капитального гаража
Предмет аукциона	Право заключения договора аренды земельного участка
Местоположение	Российская Федерация, Республика Коми, городской округ «Воркута», город Воркута, ул. Некрасова
Площадь	66 кв. м
Описание границ земельного участка	В соответствии с выпиской из ЕГРН об объекте недвижимости
Кадастровый номер	11:16:1701005:1761
Кадастровая стоимость	45 155,22 руб.
Права на земельный участок	Земли, государственная собственность на которые не разграничена
Ограничения этих прав	Земельные участки в залоге, в споре и под арестом не состоят, ограничения предусмотренные статьей 56 Земельного кодекса Российской Федерации
Вид разрешённого использования	Размещение гаражей для собственных нужд
Принадлежность земельного участка к категории земель	Земли населенных пунктов
Информация о предельных параметрах разрешенного строительства объектов капитального строительства	- минимальная ширина земельного участка - 3 м; - минимальная площадь земельного участка - 30 м2; - минимальный отступ от границы земельного участка (красной линии) - 3 м; - максимальное количество этажей - 8; - максимальный процент застройки в границах земельного участка - 40%, за исключением положений указанных в пункте 6.1. Постановление администрации муниципального образования городского округа «Воркута» от 19.01.2022 № 36
Наименование территориальной зоны	Зона среднеэтажной жилой застройки Ж-2
Технические условия подключения	Технические условия подключения (технологического присоединения) к сетям инженерно-технического обеспечения имеются, информация о плате за подключение имеется
Начальная цена предмета аукциона	4 125 руб.
Шаг аукциона	123,75 руб.

(величина повышения начальной цены предмета аукциона)	
Размер задатка	825 руб.
Срок аренды земельного участка	30 месяцев

ЛОТ № 4

Заявление	Аулов Николай Алексеевич
Цель использования	Строительство индивидуального капитального гаража
Предмет аукциона	Право заключения договора аренды земельного участка
Местоположение	Российская Федерация, Республика Коми, городской округ «Воркута», город Воркута, б-р Шерстнева
Площадь	44 кв. м
Описание границ земельного участка	В соответствии с выпиской из ЕГРН об объекте недвижимости
Кадастровый номер	11:16:1701007:4932
Кадастровая стоимость	30 108,76 руб.
Права на земельный участок	Земли, государственная собственность на которые не разграничена
Ограничения этих прав	Земельные участки в залоге, в споре и под арестом не состоят, ограничения предусмотренные статьей 56 Земельного кодекса Российской Федерации
Вид разрешённого использования	Размещение гаражей для собственных нужд
Принадлежность земельного участка к категории земель	Земли населенных пунктов
Информация о предельных параметрах разрешенного строительства объектов капитального строительства	- минимальная ширина земельного участка - 5 м; - минимальная площадь земельного участка - 20 м^2; - минимальный отступ от границы земельного участка (красной линии) - 0 м; - максимальное количество этажей - 6; - максимальный процент застройки в границах земельного участка - 75%.
Наименование территориальной зоны	Зона транспортной инфраструктуры (ТИ-1)
Технические условия подключения	Технические условия подключения (технологического присоединения) к сетям инженерно-технического обеспечения имеются, информация о плате за подключение имеется
Начальная цена предмета аукциона	2 750 руб.
Шаг аукциона (величина повышения начальной цены предмета аукциона)	82,50 руб.
Размер задатка	550 руб.
Срок аренды земельного участка	30 месяцев

ЛОТ № 5

Заявление	Администрация МО ГО «Воркута»
Цель использования	Размещение временного некапитального гаража
Предмет аукциона	Право заключения договора аренды земельного участка
Местоположение	Республика Коми, г. Воркута, бульвар Пищевиков
Площадь	37 кв. м
Описание границ земельного участка	В соответствии с выпиской из ЕГРН об объекте недвижимости
Кадастровый номер	11:16:1703002:417
Кадастровая стоимость	23 153,49 руб.
Права на земельный участок	Земли, государственная собственность на которые не разграничена
Ограничения этих прав	Земельные участки в залоге, в споре и под арестом не состоят, ограничения предусмотренные статьей 56 Земельного кодекса Российской Федерации
Вид разрешённого использования	для размещения временного некапитального гаража 1-я очередь, ряд 3, место 10
Принадлежность земельного участка к категории земель	Земли населенных пунктов
Информация о предельных параметрах разрешенного строительства объектов капитального строительства	- минимальная ширина земельного участка - 5 м; - минимальная площадь земельного участка - 20 м^2; - минимальный отступ от границы земельного участка (красной линии) - 0 м; - максимальное количество этажей - 6; - максимальный процент застройки в границах земельного участка - 75%.
Наименование территориальной зоны	Зона транспортной инфраструктуры (ТИ-1)
Технические условия подключения	Технические условия подключения (технологического присоединения) к сетям инженерно-технического обеспечения имеются, информация о плате за подключение имеется
Начальная цена предмета аукциона	2 313 руб.
Шаг аукциона (величина повышения начальной цены предмета аукциона)	69,39 руб.
Размер задатка	462, 60 руб.
Срок аренды земельного участка	30 месяцев

ЛОТ № 6

Заявление	Лаврушин Андрей Леонидович
Цель использования	Размещение индивидуального некапитального гаража
Предмет аукциона	Право заключения договора аренды земельного участка
Местоположение	Российская Федерация, Республика Коми, городской округ «Воркута», город Воркута, улица Почтовая
Площадь	54 кв. м
Описание границ земельного участка	В соответствии с выпиской из ЕГРН об объекте недвижимости
Кадастровый номер	11:16:1706007:345
Кадастровая стоимость	35 693,46 руб.
Права на земельный участок	Земли, государственная собственность на которые не разграничена
Ограничения этих прав	Земельные участки в залоге, в споре и под арестом не состоят, ограничения предусмотренные статьей 56 Земельного кодекса Российской Федерации
Вид разрешённого использования	Хранение автотранспорта

Принадлежность земельного участка к категории земель	Земли населенных пунктов
Информация о предельных параметрах разрешенного строительства объектов капитального строительства	- минимальная ширина земельного участка - 5 м; - минимальная площадь земельного участка - 20 м^2; - минимальный отступ от границы земельного участка (красной линии) - 0 м; - максимальное количество этажей - 6; - максимальный процент застройки в границах земельного участка - 75%.
Наименование территориальной зоны	Зона транспортной инфраструктуры (ТИ-1)
Технические условия подключения	Технические условия подключения (технологического присоединения) к сетям инженерно-технического обеспечения имеются, информация о плате за подключение имеется
Начальная цена предмета аукциона	3 375 руб.
Шаг аукциона (величина повышения начальной цены предмета аукциона)	101,25 руб.
Размер задатка	675 руб.
Срок аренды земельного участка	30 месяцев

ЛОТ № 7

Заявление	Дядьков Денис Александрович
Цель использования	Строительство индивидуального капитального гаража
Предмет аукциона	Право заключения договора аренды земельного участка
Местоположение	Российская Федерация, Республика Коми, МО ГО «Воркута», г. Воркута, ул. Почтовая
Площадь	41 кв. м
Описание границ земельного участка	В соответствии с выпиской из ЕГРН об объекте недвижимости
Кадастровый номер	11:16:1706007:384
Кадастровая стоимость	21 065,39 руб.
Права на земельный участок	Земли, государственная собственность на которые не разграничена
Ограничения этих прав	Земельные участки в залоге, в споре и под арестом не состоят, ограничения предусмотренные статьей 56 Земельного кодекса Российской Федерации
Вид разрешённого использования	Хранение автотранспорта
Принадлежность земельного участка к категории земель	Земли населенных пунктов
Информация о предельных параметрах разрешенного строительства объектов капитального строительства	- минимальная ширина земельного участка - 5 м; - минимальная площадь земельного участка - 20 м^2; - минимальный отступ от границы земельного участка (красной линии) - 0 м; - максимальное количество этажей - 6; - максимальный процент застройки в границах земельного участка - 75%.
Наименование территориальной зоны	Зона транспортной инфраструктуры (ТИ-1)
Технические условия подключения	Технические условия подключения (технологического присоединения) к сетям инженерно-технического обеспечения имеются, информация о плате за подключение имеется
Начальная цена предмета аукциона	2 563 руб.
Шаг аукциона (величина повышения начальной цены предмета аукциона)	76,89 руб.
Размер задатка	512,60 руб.
Срок аренды земельного участка	30 месяцев

ЛОТ № 8

Заявление	Жданова Ирина Викторовна
Цель использования	Строительство индивидуального капитального гаража
Предмет аукциона	Право заключения договора аренды земельного участка
Местоположение	Российская Федерация, Республика Коми, городской округ «Воркута», г. Воркута, ул. Почтовая
Площадь	23 кв. м
Описание границ земельного участка	В соответствии с выпиской из ЕГРН об объекте недвижимости
Кадастровый номер	11:16:1706007:402
Кадастровая стоимость	15 926,81 руб.
Права на земельный участок	Земли, государственная собственность на которые не разграничена
Ограничения этих прав	Земельные участки в залоге, в споре и под арестом не состоят, ограничения предусмотренные статьей 56 Земельного кодекса Российской Федерации
Вид разрешённого использования	Размещение гаражей для собственных нужд
Принадлежность земельного участка к категории земель	Земли населенных пунктов
Информация о предельных параметрах разрешенного строительства объектов капитального строительства	- минимальная ширина земельного участка - 5 м; - минимальная площадь земельного участка - 20 м^2; - минимальный отступ от границы земельного участка (красной линии) - 0 м; - максимальное количество этажей - 6; - максимальный процент застройки в границах земельного участка - 75%.
Наименование территориальной зоны	Зона транспортной инфраструктуры (ТИ-1)
Технические условия подключения	Технические условия подключения (технологического присоединения) к сетям инженерно-технического обеспечения имеются, информация о плате за подключение имеется
Начальная цена предмета аукциона	1 438 руб.
Шаг аукциона (величина повышения начальной цены предмета аукциона)	43,14 руб.
Размер задатка	267,60 руб.
Срок аренды земельного участка	30 месяцев

ЛОТ № 9

Заявление	Жданова Ирина Викторовна
Цель использования	Строительство индивидуального капитального гаража
Предмет аукциона	Право заключения договора аренды земельного участка
Местоположение	Российская Федерация, Республика Коми, городской округ «Воркута», г. Воркута, ул. Почтовая
Площадь	22 кв. м
Описание границ земельного участка	В соответствии с выпиской из ЕГРН об объекте недвижимости
Кадастровый номер	11:16:1706007:404
Кадастровая стоимость	15 196,06 руб.
Права на земельный участок	Земли, государственная собственность на которые не разграничена
Ограничения этих прав	Земельные участки в залоге, в споре и под арестом не состоят, ограничения предусмотренные статьей 56 Земельного кодекса Российской Федерации
Вид разрешённого использования	Размещение гаражей для собственных нужд
Принадлежность земельного участка к категории земель	Земли населенных пунктов
Информация о предельных параметрах разрешенного строительства объектов капитального строительства	- минимальная ширина земельного участка - 5 м; - минимальная площадь земельного участка - 20 м^2; - минимальный отступ от границы земельного участка (красной линии) - 0 м; - максимальное количество этажей - 6; - максимальный процент застройки в границах земельного участка - 75%.
Наименование территориальной зоны	Зона транспортной инфраструктуры (ТИ-1)
Технические условия подключения	Технические условия подключения (технологического присоединения) к сетям инженерно-технического обеспечения имеются, информация о плате за подключение имеется
Начальная цена предмета аукциона	1 375 руб.
Шаг аукциона (величина повышения начальной цены предмета аукциона)	41,25 руб.
Размер задатка	275 руб.
Срок аренды земельного участка	30 месяцев

ЛОТ № 10

Заявление	Бирюков Леонид Васильевич
Цель использования	Строительство индивидуального капитального гаража
Предмет аукциона	Право заключения договора аренды земельного участка
Местоположение	Российская Федерация, Республика Коми, городской округ Воркута, г. Воркута, ул. Почтовая
Площадь	58 кв. м
Описание границ земельного участка	В соответствии с выпиской из ЕГРН об объекте недвижимости
Кадастровый номер	11:16:1706009:520
Кадастровая стоимость	37 827,02 руб.
Права на земельный участок	Земли, государственная собственность на которые не разграничена
Ограничения этих прав	Земельные участки в залоге, в споре и под арестом не состоят, ограничения предусмотренные статьей 56 Земельного кодекса Российской Федерации
Вид разрешённого использования	Хранение автотранспорта
Принадлежность земельного участка к категории земель	Земли населенных пунктов
Информация о предельных параметрах разрешенного строительства объектов капитального строительства	- минимальная ширина земельного участка - 5 м; - минимальная площадь земельного участка - 20 м^2; - минимальный отступ от границы земельного участка (красной линии) - 0 м; - максимальное количество этажей - 6; - максимальный процент застройки в границах земельного участка - 75%.
Наименование территориальной зоны	Зона транспортной инфраструктуры (ТИ-1)
Технические условия подключения	Технические условия подключения (технологического присоединения) к сетям инженерно-технического обеспечения имеются, информация о плате за подключение имеется
Начальная цена предмета аукциона	3 625 руб.
Шаг аукциона (величина повышения начальной цены предмета аукциона)	108,75 руб.
Размер задатка	725 руб.
Срок аренды земельного участка	30 месяцев

ЛОТ № 11

Заявление	Богданов Сергей Вениаминович
Цель использования	Строительство индивидуального капитального гаража
Предмет аукциона	Право заключения договора аренды земельного участка
Местоположение	Российская Федерация, Республика Коми, городской округ «Воркута», город Воркута, ул. Снежная
Площадь	74 кв. м
Описание границ земельного участка	В соответствии с выпиской из ЕГРН об объекте недвижимости
Кадастровый номер	11:16:1706009:540
Кадастровая стоимость	31 074,82 руб.
Права на земельный участок	Земли, государственная собственность на которые не разграничена
Ограничения этих прав	Земельные участки в залоге, в споре и под арестом не состоят, ограничения предусмотренные статьей 56 Земельного кодекса Российской Федерации
Вид разрешённого использования	размещение гаражей для собственных нужд
Принадлежность земельного участка к категории земель	Земли населенных пунктов
Информация о предельных параметрах разрешенного строительства объектов капитального строительства	- минимальная ширина земельного участка - 5 м; - минимальная площадь земельного участка - 20 м^2; - минимальный отступ от границы земельного участка (красной линии) - 0 м; - максимальное количество этажей - 6; - максимальный процент застройки в границах земельного участка - 75%.

Наименование территориальной зоны	Зона транспортной инфраструктуры (ТИ-1)
Технические условия подключения	Технические условия подключения (технологического присоединения) к сетям инженерно-технического обеспечения имеются, информация о плате за подключение имеется
Начальная цена предмета аукциона	4 625 руб.
Шаг аукциона (величина повышения начальной цены предмета аукциона)	138,75 руб.
Размер задатка	925 руб.
Срок аренды земельного участка	30 месяцев

ЛОТ № 12

Заявление	Махов Николай Николаевич
Цель использования	Строительство индивидуального капитального гаража
Предмет аукциона	Право заключения договора аренды земельного участка
Местоположение	Российская Федерация, Республика Коми, городской округ «Воркута», город Воркута, ул. Снежная
Площадь	33 кв. м
Описание границ земельного участка	В соответствии с выпиской из ЕГРН об объекте недвижимости
Кадастровый номер	11:16:1706009:541
Кадастровая стоимость	13 930,29 руб.
Права на земельный участок	Земли, государственная собственность на которые не разграничена
Ограничения этих прав	Земельные участки в залоге, в споре и под арестом не состоят, ограничения предусмотренные статьей 56 Земельного кодекса Российской Федерации;
Вид разрешённого использования	размещение гаражей для собственных нужд
Принадлежность земельного участка к категории земель	Земли населенных пунктов
Информация о предельных параметрах разрешенного строительства объектов капитального строительства	- минимальная ширина земельного участка - 5 м; - минимальная площадь земельного участка - 20 м^2; - минимальный отступ от границы земельного участка (красной линии) - 0 м; - максимальное количество этажей - 6; - максимальный процент застройки в границах земельного участка - 75%.
Наименование территориальной зоны	Зона транспортной инфраструктуры (ТИ-1)
Технические условия подключения	Технические условия подключения (технологического присоединения) к сетям инженерно-технического обеспечения имеются, информация о плате за подключение имеется
Начальная цена предмета аукциона	2 063 руб.
Шаг аукциона (величина повышения начальной цены предмета аукциона)	61,89 руб.
Размер задатка	412,60 руб.
Срок аренды земельного участка	30 месяцев

ЛОТ № 13

Заявление	Ходырев Максим Владимирович
Цель использования	Строительство индивидуального капитального гаража
Предмет аукциона	Право заключения договора аренды земельного участка
Местоположение	Российская Федерация, Республика Коми, городской округ «Воркута», город Воркута, ул. Снежная
Площадь	43 кв. м
Описание границ земельного участка	В соответствии с выпиской из ЕГРН об объекте недвижимости
Кадастровый номер	11:16:1706009:542
Кадастровая стоимость	18 151,59 руб.
Права на земельный участок	Земли, государственная собственность на которые не разграничена
Ограничения этих прав	Земельные участки в залоге, в споре и под арестом не состоят, ограничения предусмотренные статьей 56 Земельного кодекса Российской Федерации
Вид разрешённого использования	размещение гаражей для собственных нужд
Принадлежность земельного участка к категории земель	Земли населенных пунктов
Информация о предельных параметрах разрешенного строительства объектов капитального строительства	- минимальная ширина земельного участка - 5 м; - минимальная площадь земельного участка - 20 м^2; - минимальный отступ от границы земельного участка (красной линии) - 0 м; - максимальное количество этажей - 6; - максимальный процент застройки в границах земельного участка - 75%.
Наименование территориальной зоны	Зона транспортной инфраструктуры (ТИ-1)
Технические условия подключения	Технические условия подключения (технологического присоединения) к сетям инженерно-технического обеспечения имеются, информация о плате за подключение имеется
Начальная цена предмета аукциона	2 688 руб.
Шаг аукциона (величина повышения начальной цены предмета аукциона)	80,64 руб.
Размер задатка	537,60 руб.
Срок аренды земельного участка	30 месяцев

ЛОТ № 14

Заявление	Хакимов Артур Рашитович
Цель использования	Строительство индивидуального капитального гаража
Предмет аукциона	Право заключения договора аренды земельного участка
Местоположение	Российская Федерация, Республика Коми, г. Воркута, бульвар Шерстнева
Площадь	65 кв. м
Описание границ земельного участка	В соответствии с выпиской из ЕГРН об объекте недвижимости
Кадастровый номер	11:16:1701007:4868

Кадастровая стоимость	28 917,85 руб.
Права на земельный участок	Земли, государственная собственность на которые не разграничена
Ограничения этих прав	Земельные участки в залоге, в споре и под арестом не состоят, ограничения предусмотренные статьей 56 Земельного кодекса Российской Федерации
Вид разрешённого использования	хранение автотранспорта
Принадлежность земельного участка к категории земель	Земли населенных пунктов
Информация о предельных параметрах разрешенного строительства объектов капитального строительства	- минимальная ширина земельного участка - 5 м; - минимальная площадь земельного участка - 20 м^2; - минимальный отступ от границы земельного участка (красной линии) - 0 м; - максимальное количество этажей - 6; - максимальный процент застройки в границах земельного участка - 75%.
Наименование территориальной зоны	Зона транспортной инфраструктуры (ТИ-1)
Технические условия подключения	Технические условия подключения (технологического присоединения) к сетям инженерно-технического обеспечения имеются, информация о плате за подключение имеется
Начальная цена предмета аукциона	12 100 руб.
Шаг аукциона (величина повышения начальной цены предмета аукциона)	363 руб.
Размер задатка	2 420 руб.
Срок аренды земельного участка	30 месяцев

Приложение № 1

Регистрационный №_____
от «____» _____ 2024г.
час. _____ мин._____

ЗАЯВКА
на участие в открытом аукционе на право заключения договора аренды земельного участка

ЗАЯВИТЕЛЬ:_____
полное наименование юридического лица, согласно учредительным документам (ФИО гражданина)

Юридический адрес (местонахождение) юридического лица (гражданина):
_____
Почтовый адрес: _____
телефон_____факс_____электронный адрес_____

Заявитель подтверждает, что ознакомившись с извещением о проведении аукциона на заключение договора аренды (купли-продажи) земельного участка принимает решение об участии в аукционе №_____ по лоту №_____ на право заключения договора аренды земельного участка, площадью _____, расположенного по адресу:
_____,
категория земель: _____,
вид разрешенного использования: _____,
кадастровый № _____.

Банковские РЕКВИЗИТЫ ЗАЯВИТЕЛЯ для возврата задатка:

Получатель: _____
Р/с:_____ **К/с:**_____
Наименование банка: _____
БИК:_____
ИНН/КПП банка:_____
ИНН заявителя:_____

Заявитель ознакомлен, что представление документов, подтверждающих внесение задатка, признается заключением соглашения о задатке.

Заявитель подтверждает отсутствие решения о ликвидации заявителя - юридического лица, решения арбитражного суда о признании заявителя - юридического лица, индивидуального предпринимателя банкротом и об открытии конкурсного производства, решения о приостановлении деятельности заявителя в порядке, предусмотренном Кодексом Российской Федерации об административных правонарушениях.

Заявитель обязуется получить уведомление о принятом решении рассмотрения заявок на участие в аукционе.

Способ получения заявителем уведомления: 1) лично; 2) почтовым отправлением; 3) посредством телефонной связи; 4) посредством электронной почты. Выбранный вариант: _____
(указать числовое обозначение способа)

Заявитель обязуется в случае принятия решения о заключении с ним договора аренды осуществить его подписание не позднее, чем через 30 (тридцать) дней со дня получения проекта договора аренды.

Если победитель аукциона или иное лицо, с которым договор аренды земельного участка заключается в случае признания аукциона несостоявшимся, в течение тридцати дней со дня направления им публичным субъектом проектов договоров не подписали и не представили публичному субъекту указанные договоры, то соответствующие сведения в течение пяти рабочих дней направляются для включения в реестр недобросовестных участников аукциона. Включение таких сведений в реестр влечет за собой отказ в допуске к участию в аукционах в течение двух лет.

Заявитель; руководитель (представитель) заявителя:
_____
Ф.И.О.
_____
должность
Документ, подтверждающий полномочия заявителя,
удостоверяющий личность заявителя (для граждан) _____
_____

_____

М.П. (подпись заявителя)

К настоящей заявке прилагается

№ п\п	Наименование	Кол-во листов
1.	**Копии документов, удостоверяющих личность заявителя (для граждан)**	
	Надлежащим образом заверенный перевод на русский язык документов о государственной регистрации юридического лица в соответствии с законодательством иностранного государства в случае, если заявителем является иностранное юридическое лицо	
2	**документы, подтверждающие внесение задатка**	
3	Другие документы, предоставленные по усмотрению Заявителя: копия ИНН	

_____

М.П. подпись

Приложение № 2

Сведения о технических условиях подключения (технологического присоединения) объектов к сетям инженерно-технического обеспечения, предусматривающие предельную свободную мощность существующих сетей, максимальную нагрузку и сроки подключения объекта капитального строительства к сетям инженерно-технического обеспечения, о сроке действия технических условий, **по лотам № 1-14** размещены на официальном сайте торгов в сети «Интернет» по адресу www.torgi.gov.ru.

Сведения о технических условиях подключения (технологического присоединения) объектов к сетям инженерно-технического обеспечения представлены:

- МУП «Северные Тепловые Сети»

ул. Димитрова, д. 5а, г. Воркута, Республика Коми, 169900

- ООО «Водоканал»

ул. Ленина, д. 60, г. Воркута, Республика Коми, 169900.

Приложение № 3 к извещению о
проведении открытого аукциона № 09
на право заключения договоров аренды
земельных участков

ПРОЕКТ ДОГОВОРА по лоту № 1

ДОГОВОР
АРЕНДЫ ЗЕМЕЛЬНОГО УЧАСТКА № __-____

Республика Коми, г. Воркута **«__» _____ 20__г.**

АРЕНДОДАТЕЛЬ -
Администрация муниципального образования городского округа «Воркута» в лице **управления градостроительства, архитектуры и земельных отношений администрации муниципального образования городского округа «Воркута» (далее – Управление),** в лице **_____,** действующего на основании _____,
АРЕНДАТОР -_____ в лице _____, действующего на основании _____**,** именуемые в дальнейшем «Стороны» на основании _____ заключили настоящий Договор (далее - Договор) о нижеследующем.

1. Предмет Договора

1.1.Арендодатель предоставляет, а Арендатор принимает в аренду земельный(ые) участок(ки) (далее - Участок), находящийся в муниципальной собственности, либо государственная собственность на который не разграничена:

категория земель: **земли населенных пунктов**
кадастровый номер: **11:16:1701005:1756**
общая площадь: **60 кв. м** (шестьдесят квадратных метров)
местоположение: **Российская Федерация, Республика Коми, городской округ «Воркута», город Воркута, ул. Некрасова**
разрешенное использование: **Размещение гаражей для собственных нужд**

2. Срок Договора

2.1. Срок аренды Участка устанавливается: **с __.__.____ по __.__.____**
2.2. Договор, заключенный на срок не менее чем один год, подлежит государственной регистрации и вступает в силу с даты его государственной регистрации в органе, осуществляющем государственную регистрацию прав на недвижимое имущество.
Договор, заключенный на срок менее чем один год вступает в силу с даты его подписания сторонами.

3. Размер и условия внесения арендной платы

3.1. Размер арендной платы за Участок и реквизиты для ее оплаты на дату подписания настоящего Договора определен Сторонами в приложении № 1 (расчет арендной платы) к Договору, которое является его неотъемлемой частью. Сумма арендной платы не облагается НДС в соответствии с пп.17 п.2 ст.149 НК РФ.

3.2. Арендная плата начисляется с даты, указанной в п. 2.1 настоящего Договора.

3.3. Размер арендной платы изменяется в случае внесения изменений в нормативно-правовые акты, регулирующие размер арендной платы, а также в случае изменения кадастровой стоимости земельного участка, вида разрешенного использования земельного участка в установленном порядке, перевода земельного участка из одной категории земель в другую. Дополнительных соглашений в этом случае не заключается.

Информация о нормативно-правовых актах, регулирующих размер арендной платы, а также информация о реквизитах, по которым оплачивается арендная плата, размещается Арендодателем на официальном сайте муниципального образования городского округа «Воркута» в информационно-телекоммуникационной сети «Интернет».

Арендатор самостоятельно исчисляет размер арендной платы за соответствующий период и перечисляет его по реквизитам, указанным Арендодателем. Арендодатель вправе направлять в адрес Арендатора расчет арендной платы за соответствующий период.

3.4. Если иное не предусмотрено нормативно-правовыми актами арендная плата по настоящему Договору вносится в следующие сроки:

- для юридических лиц: за 1, 2, 3 кварталы года – не позднее 25 числа последнего месяца квартала, за 4 квартал – не позднее 15 ноября.

- для физических лиц: за 1 полугодие – не позднее 25 июня, за 2 полугодие – не позднее 15 ноября.

3.5. В случае, если Договор заключен по результатам проведения аукциона изменение размера арендной платы по настоящему договору определяется путем умножения годовой арендной платы, рассчитанной с учетом соответствующих изменений, на коэффициент увеличения первоначального размера арендной платы, определяемый как отношение аукционного предложения Арендатора и начального размера арендной платы, указанного в извещении об аукционе. В этом случае размер арендной платы не может быть пересмотрен в сторону уменьшения.

3.6. Если Арендатор не указал в платежном поручении период, за который вносится арендная плата, Арендодатель вправе самостоятельно определить период, в счет которого засчитывается поступивший платеж.

Поступившие по настоящему Договору платежи при наличии задолженности по арендной плате за предшествующие платежные периоды засчитываются в следующей очередности:

1) в счет погашения задолженности по арендной плате по настоящему Договору;

2) в счет погашения задолженности по пене (штрафу) по настоящему Договору;

3) в счет погашения текущих платежей.

В случае, если Арендодателем заключено несколько договоров аренды земельных участков с Арендатором и Арендатор не указал в платежном поручении договор, по которому осуществляется оплата, Арендодатель вправе самостоятельно определить такой договор.

4. Права и обязанности Сторон

4.1. Арендодатель имеет право:

4.1.1. На беспрепятственный доступ на территорию арендуемого Участка с целью его осмотра на предмет соблюдения условий настоящего Договора, требований законодательства.

4.1.2. На возмещение убытков, причиненных ухудшением качества Участка и экологической обстановки в результате хозяйственной деятельности Арендатора, использования Участка не по целевому назначению или с нарушением законодательства, а также по иным основаниям, предусмотренным законодательством Российской Федерации.

4.1.3. Требовать досрочного расторжения Договора по истечении одного года после уведомления Арендатора в случае, если Участок зарезервирован для государственных или муниципальных нужд.

4.1.4. В соответствии со ст. 450 - 450.1 Гражданского кодекса Российской Федерации досрочно в одностороннем порядке полностью или частично отказаться от исполнения Договора в случаях:

а) невнесения Арендатором арендной платы более двух раз подряд по истечении установленного срока платежа;

б) использования Арендатором Участка не в соответствии с его целевым назначением и разрешенным использованием, определенном в п. 1.1 настоящего Договора;

в) использования Арендатором Участка способами, которые приводят к значительному ухудшению экологической обстановки и качественных характеристик Участка;

г) неиспользования (неосвоения) Участка;

д) неисполнения и (или) ненадлежащего исполнения Арендатором любого из обязательств, предусмотренных пп. 4.4.1 - 4.4.23 настоящего Договора;

е) по иным основаниям, предусмотренным законодательством.

При отказе Арендодателя от исполнения Договора по одному из основании, указанных в п. 4.1.4 настоящего Договора, Договор считается полностью расторгнутым и прекращенным по истечении двух недель с момента отправления письменного уведомления Арендатору об отказе от исполнения договора. В этом случае условия возврата Участка определяются в порядке, предусмотренном пунктом 6 настоящего Договора.

4.1.5. Осуществлять иные права, предусмотренные действующим законодательством и настоящим Договором.

4.2. Арендодатель обязан:

4.2.1. Выполнять в полном объеме все условия Договора.

4.2.2. Передать Арендатору Участок по акту приема-передачи.

4.2.3. Уведомить Арендатора об изменении реквизитов для перечисления арендной платы посредством размещения соответствующей информации на официальном сайте администрации муниципального образования городского округа «Воркута» в информационно-телекоммуникационной сети «Интернет».

4.2.4. Не вмешиваться в хозяйственную деятельность Арендатора, если она не противоречит условиям Договора и действующему законодательству.

4.3. Арендатор имеет право:

4.3.1. Использовать Участок на условиях, установленных настоящим Договором.

4.4. Арендатор обязан:

4.4.1. Выполнять в полном объеме все условия настоящего Договора.

4.4.2. Использовать Участок в соответствии с целевым назначением и видом разрешенного использования.

4.4.3. Регулярно производить уборку Участка и прилегающей территории от снега, осуществлять вывоз мусора с целью его утилизации и обезвреживания в порядке, установленном законодательством Российской Федерации и законодательством Республики Коми.

Прилегающей территорией является территория на расстоянии 5 метров от границ Участка, если иное не установлено федеральным законодательством, законодательством Республики Коми или муниципальными правовыми актами.

4.4.4. При наличии на Участке или прилегающей территории зеленых насаждений обеспечивать их сохранность, квалифицированный уход.

4.4.5. Принять Участок по акту приема-передачи.

4.4.6. Обеспечивать беспрепятственный доступ представителей Арендодателя на территорию арендуемого Участка с целью его осмотра на предмет соблюдения условий настоящего Договора, требований законодательства, в том числе лицам, наделенным полномочиями по осуществлению муниципального земельного контроля, проводимого в соответствии с утвержденным регламентом.

4.4.7. Если настоящий Договор заключен на срок не менее чем один год, после подписания настоящего Договора (изменений и дополнений к нему) в течение 45 календарных дней обеспечить сдачу документов на государственную регистрацию в органе, осуществляющем государственную регистрацию прав на недвижимое имущество и сделок с ним, нести расходы, связанные с государственной регистрацией.

4.4.8. В течение 10 календарных дней с даты получения зарегистрированного Договора направить Арендодателю один экземпляр.

4.4.9. Письменно сообщить Арендодателю не позднее чем за 1 месяц о дате возврата Участка в связи с окончанием срока действия Договора.

4.4.10. Не допускать действий, приводящих к ухудшению экологической обстановки на арендуемом Участке и прилегающих к нему территориях, а также выполнять работы по благоустройству территории Участка и прилегающей территории.

4.4.11. Сохранять межевые, геодезические и другие специальные знаки, установленные на земельных участках в соответствии с законодательством.

4.4.12. Соблюдать при использовании земельных участков требования градостроительных регламентов, строительных, экологических, санитарно-гигиенических, противопожарных и иных правил, нормативов.

4.4.13. Не допускать загрязнение, захламление почв на землях соответствующих территорий.

4.4.14. Своевременно письменно уведомить Арендодателя об изменении своих почтовых реквизитов.

4.4.15. Не нарушать прав правообладателей смежных земельных участков.

4.4.16. Производить земляные, строительные и иные работы на Участке при получении соответствующих разрешений (согласований, ордеров) органов государственной власти, органов местного самоуправления, собственников линейного объекта или представителей организации, осуществляющей эксплуатацию линейного объекта.

4.4.17. Не чинить препятствий лицам, осуществляющим геодезические, землеустроительные и другие изыскательские работы на Участке.

4.4.18. Приостанавливать по письменному требованию Арендодателя любые работы, ведущиеся Арендатором или иными лицами по его поручению на Участке с нарушением условий настоящего Договора, требований земельного, градостроительного и (или) иного законодательства, строительных норм и правил.

4.4.19. Провести работы по рекультивации Участка в случае, если разрешенным использованием земельного участка по настоящему Договору является проведение работ, связанных с пользованием недрами.

4.4.20. Обеспечить свободный доступ граждан к водному объекту общего пользования и его береговой полосе в случае, если Участок расположен в границах береговой полосы водного объекта общего пользования.

4.4.21. Обеспечивать беспрепятственный допуск представителей собственника линейного объекта или представителей организации, осуществляющей эксплуатацию линейного объекта, к данному объекту в целях обеспечения его безопасности в случае, если Участок полностью или частично расположен в охранной зоне, установленной в отношении линейного объекта.

4.4.22. Запрашивать согласие Арендодателя в случае, если Арендатор планирует передачу своих прав и обязанностей по настоящему Договору третьим лицам.

4.4.23. Исполнять иные обязанности, предусмотренные действующим законодательством, настоящим Договором.

5. Ответственность Сторон

5.1. За нарушение условий настоящего Договора Стороны несут ответственность, предусмотренную действующим законодательством и настоящим Договором.

5.2. За нарушение срока внесения арендной платы по настоящему Договору Арендатор уплачивает Арендодателю пени в размере 0,01 % от неуплаченной суммы за каждый день просрочки. Уплата неустойки не освобождает Арендатора от исполнения своих обязательств по настоящему Договору.

5.3. Ответственность Сторон за нарушение обязательств по Договору, вызванных действием обстоятельств непреодолимой силы, регулируется законодательством Российской Федерации.

6. Изменение, расторжение и прекращение Договора

6.1. Все изменения и (или) дополнения к настоящему Договору (за исключением изменений, указанных в п. 3 Договора) оформляются Сторонами в письменной форме.

6.2. Договор может быть расторгнут:

- по требованию Арендодателя или Арендатора в судебном порядке на основании и в порядке, установленном гражданским законодательством;
- в соответствии со ст. 450 – 450.1 Гражданского кодекса Российской Федерации в одностороннем порядке в связи с отказом Арендодателя от исполнения Договора в случаях, указанных в пункте 4.1.4 настоящего Договора;
- по соглашению Сторон в порядке, предусмотренном законодательством.

6.3. Договор прекращается при его расторжении. Договор также прекращается по иным основаниям, предусмотренным законодательством. В связи с прекращением Договора Арендатор обязан вернуть Арендодателю Участок в надлежащем состоянии.

6.4. При прекращении Договора в связи с его расторжением по основаниям, указанным в п. 4.1.4 настоящего Договора, Участок подлежит возврату Арендодателю в течение 10 дней с момента прекращения Договора.

В случае уклонения Арендатора от подписания акта приема-передачи и отказа от освобождения земельного участка по истечении десятидневного срока Арендодатель вправе обратиться в суд для обязания Арендатора вернуть земельный участок в установленном порядке.

6.5. Прекращение или расторжение настоящего Договора не освобождает Арендатора от необходимости погашения задолженности по арендной плате и выплате пени.

6.6. Настоящий Договор считается исполненным в полном объеме после возврата Участка по акту приема-передачи и произведения всех расчетов между Сторонами.

7. Рассмотрение споров

7.1. Все споры, связанные с заключением, толкованием, исполнением и расторжением договора, будут разрешаться сторонами путем переговоров. В случае, если в ходе переговоров соглашение не достигнуто, заинтересованная сторона предъявляет претензию в письменной форме, подписанную уполномоченным лицом. Сторона, которой направлена претензия, обязана рассмотреть полученную претензию и уведомить о результатах заинтересованную сторону в письменной форме в течение 10 календарных дней со дня направления претензии.

В случае неурегулирования разногласий в претензионном порядке, а также в случае неполучения ответа на претензию в течение срока, указанного в п. 7.1. договора, спор передается на разрешение в Арбитражный суд Республики Коми, а в случае возникновения спора, подведомственного суду общей юрисдикции, спор подлежит рассмотрению в суде общей юрисдикции по месту нахождения Арендодателя.

8. Особые условия Договора

8.1. В случае, если настоящий Договор заключен на срок не менее чем один год, то он составляется в 3 экземплярах, имеющих одинаковую юридическую силу, из которых по одному экземпляру хранится у Сторон, один экземпляр передается в орган, осуществляющий государственную регистрацию прав на недвижимое имущество и сделок с ним.

В случае, если настоящий Договор заключен на срок менее чем один год, то он составляется в 2 экземплярах, имеющих одинаковую юридическую силу, из которых по одному экземпляру хранится у Сторон.

9. Приложения к Договору

9.1. Расчет арендной платы (приложение №1).

9.2. Акт приема-передачи (приложение №2).

10. Реквизиты Сторон

АРЕНДОДАТЕЛЬ:	**АРЕНДАТОР**:

11. Подписи Сторон

АРЕНДОДАТЕЛЬ АРЕНДАТОР

м.п. подпись м.п. подпись

Приложение № 1 к договору
аренды земельного участка
от «___» _____ 20__г. № __-____

РАСЧЕТ
арендной платы за пользование земельным участком

_____

_____

№ п/п	Наименование показателей	Ед. изм.	Показатели
1	Площадь земельного участка	кв. м	
2	Кадастровый номер	№	__:__:_____:____
3	Кадастровая стоимость земельного участка	Руб.	
4	Размер ежегодной арендной платы, установленной по итогам аукциона		

Арендная плата за период с __.__.20__ по __.__.20__ составляет:

Показатели	Реквизиты получателя
Назначение платежа	Арендная плата за земельный участок по договору аренды **№ __-____**
Номер счета	
Банк получатель	
БИК	
КБК	
ИНН	
КПП	
ОКТМО	
Сумма к оплате:	

Расчет составил: _____

« __ » _____ 20__г.

АРЕНДОДАТЕЛЬ АРЕНДАТОР

м.п. подпись м.п. подпись

Приложение № 2 к договору
аренды земельного участка
от «___» _____ 20__г. № __-____

АКТ ПРИЕМА-ПЕРЕДАЧИ
к договору аренды земельного участка № __-____

Республика Коми, г. Воркута **«__» _____ 20__г.**

Администрация муниципального образования городского округа «Воркута» в лице Управления градостроительства, архитектуры и земельных отношений администрации муниципального образования городского округа «Воркута», именуемый в дальнейшем «Арендодатель» в лице **_____,** действующего на основании _____ и **_____,** именуемое в дальнейшем «Арендатор», в лице _____, действующего на основании **_____,** и именуемые в дальнейшем «Стороны», подписали настоящий Акт приема-передачи о нижеследующем:

«Арендодатель» передал, а «Арендатор» принял с _____ года в аренду земельные участки из земель _____, с кадастровым номером: __:__:_____:____, общей площадью _____ кв. м, местоположение: _____, для _____.

АРЕНДОДАТЕЛЬ АРЕНДАТОР

м.п. подпись м.п. подпись

ПРОЕКТ ДОГОВОРА по лоту № 2

ДОГОВОР
АРЕНДЫ ЗЕМЕЛЬНОГО УЧАСТКА № __-____

Республика Коми, г. Воркута **«__» _____ 20__г.**

АРЕНДОДАТЕЛЬ -

Администрация муниципального образования городского округа «Воркута» в лице Управления градостроительства, архитектуры и земельных отношений администрации муниципального образования городского округа «Воркута», в лице **_____,** действующего на основании _____,

АРЕНДАТОР -_____ в лице _____, действующего на основании _____**,** именуемые в дальнейшем «Стороны» на основании _____ заключили настоящий Договор (далее - Договор) о нижеследующем.

1. Предмет Договора

1.1.Арендодатель предоставляет, а Арендатор принимает в аренду земельный(ые) участок(ки) (далее - Участок), находящийся в муниципальной собственности, либо государственная собственность на который не разграничена:

категория земель: **земли населенных пунктов**
кадастровый номер: **11:16:1701005:1757**
общая площадь: **60 кв. м** (шестьдесят квадратных метров)

местоположение: **Российская Федерация, Республика Коми, городской округ «Воркута», город Воркута, ул. Некрасова** разрешенное использование: **размещение гаражей для собственных нужд**

2. Срок Договора

2.1. Срок аренды Участка устанавливается: **с __.__.____ по __.__.____**

2.2. Договор, заключенный на срок не менее чем один год, подлежит государственной регистрации и вступает в силу с даты его государственной регистрации в органе, осуществляющем государственную регистрацию прав на недвижимое имущество.

Договор, заключенный на срок менее чем один год вступает в силу с даты его подписания сторонами.

3. Размер и условия внесения арендной платы

3.1. Размер арендной платы за Участок и реквизиты для ее оплаты на дату подписания настоящего Договора определен Сторонами в приложении № 1 (расчет арендной платы) к Договору, которое является его неотъемлемой частью. Сумма арендной платы не облагается НДС в соответствии с пп.17 п.2 ст.149 НК РФ.

3.2. Арендная плата начисляется с даты, указанной в п. 2.1 настоящего Договора.

3.3. Размер арендной платы изменяется в случае внесения изменений в нормативно-правовые акты, регулирующие размер арендной платы, а также в случае изменения кадастровой стоимости земельного участка, вида разрешенного использования земельного участка в установленном порядке, перевода земельного участка из одной категории земель в другую. Дополнительных соглашений в этом случае не заключается.

Информация о нормативно-правовых актах, регулирующих размер арендной платы, а также информация о реквизитах, по которым оплачивается арендная плата, размещается Арендодателем на официальном сайте муниципального образования городского округа «Воркута» в информационно-телекоммуникационной сети «Интернет».

Арендатор самостоятельно исчисляет размер арендной платы за соответствующий период и перечисляет его по реквизитам, указанным Арендодателем. Арендодатель вправе направлять в адрес Арендатора расчет арендной платы за соответствующий период.

3.4. Если иное не предусмотрено нормативно-правовыми актами арендная плата по настоящему Договору вносится в следующие сроки:

- для юридических лиц: за 1, 2, 3 кварталы года – не позднее 25 числа последнего месяца квартала, за 4 квартал – не позднее 15 ноября.
- для физических лиц: за 1 полугодие – не позднее 25 июня, за 2 полугодие – не позднее 15 ноября.

3.5. В случае, если Договор заключен по результатам проведения аукциона изменение размера арендной платы по настоящему договору определяется путем умножения годовой арендной платы, рассчитанной с учетом соответствующих изменений, на коэффициент увеличения первоначального размера арендной платы, определяемый как отношение аукционного предложения Арендатора и начального размера арендной платы, указанного в извещении об аукционе. В этом случае размер арендной платы не может быть пересмотрен в сторону уменьшения.

3.6. Если Арендатор не указал в платежном поручении период, за который вносится арендная плата, Арендодатель вправе самостоятельно определить период, в счет которого засчитывается поступивший платеж.

Поступившие по настоящему Договору платежи при наличии задолженности по арендной плате за предшествующие платежные периоды засчитываются в следующей очередности:

1) в счет погашения задолженности по арендной плате по настоящему Договору;

2) в счет погашения задолженности по пене (штрафу) по настоящему Договору;

3) в счет погашения текущих платежей.

В случае, если Арендодателем заключено несколько договоров аренды земельных участков с Арендатором и Арендатор не указал в платежном поручении договор, по которому осуществляется оплата, Арендодатель вправе самостоятельно определить такой договор.

4. Права и обязанности Сторон

4.1. Арендодатель имеет право:

4.1.1. На беспрепятственный доступ на территорию арендуемого Участка с целью его осмотра на предмет соблюдения условий настоящего Договора, требований законодательства.

4.1.2. На возмещение убытков, причиненных ухудшением качества Участка и экологической обстановки в результате хозяйственной деятельности Арендатора, использования Участка не по целевому назначению или с нарушением законодательства, а также по иным основаниям, предусмотренным законодательством Российской Федерации.

4.1.3. Требовать досрочного расторжения Договора по истечении одного года после уведомления Арендатора в случае, если Участок зарезервирован для государственных или муниципальных нужд.

4.1.4. В соответствии со ст. 450 - 450.1 Гражданского кодекса Российской Федерации досрочно в одностороннем порядке полностью или частично отказаться от исполнения Договора в случаях:

а) невнесения Арендатором арендной платы более двух раз подряд по истечении установленного срока платежа;

б) использования Арендатором Участка не в соответствии с его целевым назначением и разрешенным использованием, определенном в п. 1.1 настоящего Договора;

в) использования Арендатором Участка способами, которые приводят к значительному ухудшению экологической обстановки и качественных характеристик Участка;

г) неиспользования (неосвоения) Участка;

д) неисполнения и (или) ненадлежащего исполнения Арендатором любого из обязательств, предусмотренных пп. 4.4.1 - 4.4.23 настоящего Договора;

е) по иным основаниям, предусмотренным законодательством.

При отказе Арендодателя от исполнения Договора по одному из основании, указанных в п. 4.1.4 настоящего Договора, Договор считается полностью расторгнутым и прекращенным по истечении двух недель с момента отправления письменного уведомления Арендатору об отказе от исполнения договора. В этом случае условия возврата Участка определяются в порядке, предусмотренном пунктом 6 настоящего Договора.

4.1.5. Осуществлять иные права, предусмотренные действующим законодательством и настоящим Договором.

4.2. Арендодатель обязан:

4.2.1. Выполнять в полном объеме все условия Договора.

4.2.2. Передать Арендатору Участок по акту приема-передачи.

4.2.3. Уведомить Арендатора об изменении реквизитов для перечисления арендной платы посредством размещения соответствующей информации на официальном сайте администрации муниципального образования городского округа «Воркута» в информационно-телекоммуникационной сети «Интернет».

4.2.4. Не вмешиваться в хозяйственную деятельность Арендатора, если она не противоречит условиям Договора и действующему законодательству.

4.3. Арендатор имеет право:

4.3.1. Использовать Участок на условиях, установленных настоящим Договором.

4.4. Арендатор обязан:

4.4.1. Выполнять в полном объеме все условия настоящего Договора.

4.4.2. Использовать Участок в соответствии с целевым назначением и видом разрешенного использования.

4.4.3. Регулярно производить уборку Участка и прилегающей территории от снега, осуществлять вывоз мусора с целью его утилизации и обезвреживания в порядке, установленном законодательством Российской Федерации и законодательством Республики Коми.

Прилегающей территорией является территория на расстоянии 5 метров от границ Участка, если иное не установлено федеральным законодательством, законодательством Республики Коми или муниципальными правовыми актами.

4.4.4. При наличии на Участке или прилегающей территории зеленых насаждений обеспечивать их сохранность, квалифицированный уход.

4.4.5. Принять Участок по акту приема-передачи.

4.4.6. Обеспечивать беспрепятственный доступ представителей Арендодателя на территорию арендуемого Участка с целью его осмотра на предмет соблюдения условий настоящего Договора, требований законодательства, в том числе лицам, наделенным полномочиями по осуществлению муниципального земельного контроля, проводимого в соответствии с утвержденным регламентом.

4.4.7. Если настоящий Договор заключен на срок не менее чем один год, после подписания настоящего Договора (изменений и дополнений к нему) в течение 45 календарных дней обеспечить сдачу документов на государственную регистрацию в органе, осуществляющем государственную регистрацию прав на недвижимое имущество и сделок с ним, нести расходы, связанные с государственной регистрацией.

4.4.8. В течение 10 календарных дней с даты получения зарегистрированного Договора направить Арендодателю один экземпляр.

4.4.9. Письменно сообщить Арендодателю не позднее чем за 1 месяц о дате возврата Участка в связи с окончанием срока действия Договора.

4.4.10. Не допускать действий, приводящих к ухудшению экологической обстановки на арендуемом Участке и прилегающих к нему территориях, а также выполнять работы по благоустройству территории Участка и прилегающей территории.

4.4.11. Сохранять межевые, геодезические и другие специальные знаки, установленные на земельных участках в соответствии с законодательством.

4.4.12. Соблюдать при использовании земельных участков требования градостроительных регламентов, строительных, экологических, санитарно-гигиенических, противопожарных и иных правил, нормативов.

4.4.13. Не допускать загрязнение, захламление почв на землях соответствующих территорий.

4.4.14. Своевременно письменно уведомить Арендодателя об изменении своих почтовых реквизитов.

4.4.15. Не нарушать прав правообладателей смежных земельных участков.

4.4.16. Производить земляные, строительные и иные работы на Участке при получении соответствующих разрешений (согласований, ордеров) органов государственной власти, органов местного самоуправления, собственников линейного объекта или представителей организации, осуществляющей эксплуатацию линейного объекта.

4.4.17. Не чинить препятствий лицам, осуществляющим геодезические, землеустроительные и другие изыскательские работы на Участке.

4.4.18. Приостанавливать по письменному требованию Арендодателя любые работы, ведущиеся Арендатором или иными лицами по его поручению на Участке с нарушением условий настоящего Договора, требований земельного, градостроительного и (или) иного законодательства, строительных норм и правил.

4.4.19. Провести работы по рекультивации Участка в случае, если разрешенным использованием земельного участка по настоящему Договору является проведение работ, связанных с пользованием недрами.

4.4.20. Обеспечить свободный доступ граждан к водному объекту общего пользования и его береговой полосе в случае, если Участок расположен в границах береговой полосы водного объекта общего пользования.

4.4.21. Обеспечивать беспрепятственный допуск представителей собственника линейного объекта или представителей организации, осуществляющей эксплуатацию линейного объекта, к данному объекту в целях обеспечения его безопасности в случае, если Участок полностью или частично расположен в охранной зоне, установленной в отношении линейного объекта.

4.4.22. Запрашивать согласие Арендодателя в случае, если Арендатор планирует передачу своих прав и обязанностей по настоящему Договору третьим лицам.

4.4.23. Исполнять иные обязанности, предусмотренные действующим законодательством, настоящим Договором.

5. Ответственность Сторон

5.1. За нарушение условий настоящего Договора Стороны несут ответственность, предусмотренную действующим законодательством и настоящим Договором.

5.2. За нарушение срока внесения арендной платы по настоящему Договору Арендатор уплачивает Арендодателю пени в размере 0,01 % от неуплаченной суммы за каждый день просрочки. Уплата неустойки не освобождает Арендатора от исполнения своих обязательств по настоящему Договору.

5.3. Ответственность Сторон за нарушение обязательств по Договору, вызванных действием обстоятельств непреодолимой силы, регулируется законодательством Российской Федерации.

6. Изменение, расторжение и прекращение Договора

6.1. Все изменения и (или) дополнения к настоящему Договору (за исключением изменений, указанных в п. 3 Договора) оформляются Сторонами в письменной форме.

6.2. Договор может быть расторгнут:

- по требованию Арендодателя или Арендатора в судебном порядке на основании и в порядке, установленном гражданским законодательством;

- в соответствии со ст. 450 – 450.1 Гражданского кодекса Российской Федерации в одностороннем порядке в связи с отказом Арендодателя от исполнения Договора в случаях, указанных в пункте 4.1.4 настоящего Договора;

- по соглашению Сторон в порядке, предусмотренном законодательством.

6.3. Договор прекращается при его расторжении. Договор также прекращается по иным основаниям, предусмотренным законодательством. В связи с прекращением Договора Арендатор обязан вернуть Арендодателю Участок в надлежащем состоянии.

6.4. При прекращении Договора в связи с его расторжением по основаниям, указанным в п. 4.1.4 настоящего Договора, Участок подлежит возврату Арендодателю в течение 10 дней с момента прекращения Договора.

В случае уклонения Арендатора от подписания акта приема-передачи и отказа от освобождения земельного участка по истечении десятидневного срока Арендодатель вправе обратиться в суд для обязания Арендатора вернуть земельный участок в установленном порядке.

6.5. Прекращение или расторжение настоящего Договора не освобождает Арендатора от необходимости погашения задолженности по арендной плате и выплате пени.

6.6. Настоящий Договор считается исполненным в полном объеме после возврата Участка по акту приема-передачи и произведения всех расчетов между Сторонами.

7. Рассмотрение споров

7.1. Все споры, связанные с заключением, толкованием, исполнением и расторжением договора, будут разрешаться сторонами путем переговоров. В случае, если в ходе переговоров соглашение не достигнуто, заинтересованная сторона предъявляет претензию в письменной форме, подписанную уполномоченным лицом. Сторона, которой направлена претензия, обязана рассмотреть полученную претензию и уведомить о результатах заинтересованную сторону в письменной форме в течение 10 календарных дней со дня направления претензии.

В случае неурегулирования разногласий в претензионном порядке, а также в случае неполучения ответа на претензию в течение срока, указанного в п. 7.1. договора, спор передается на разрешение в Арбитражный суд Республики Коми, а в случае возникновения спора, подведомственного суду общей юрисдикции, спор подлежит рассмотрению в суде общей юрисдикции по месту нахождения Арендодателя.

8. Особые условия Договора

8.1. В случае, если настоящий Договор заключен на срок не менее чем один год, то он составляется в 3 экземплярах, имеющих одинаковую юридическую силу, из которых по одному экземпляру хранится у Сторон, один экземпляр передается в орган, осуществляющий государственную регистрацию прав на недвижимое имущество и сделок с ним.

В случае, если настоящий Договор заключен на срок менее чем один год, то он составляется в 2 экземплярах, имеющих одинаковую юридическую силу, из которых по одному экземпляру хранится у Сторон.

9. Приложения к Договору

9.1. Расчет арендной платы (приложение №1).

9.2. Акт приема-передачи (приложение №2).

10. Реквизиты Сторон

АРЕНДОДАТЕЛЬ:

АРЕНДАТОР:

11. Подписи Сторон

АРЕНДОДАТЕЛЬ

АРЕНДАТОР

м.п. подпись

м.п. подпись

Приложение № 1 к договору
аренды земельного участка
от «___» _____ 20__г. № __-____

РАСЧЕТ
арендной платы за пользование земельным участком

_____

_____

№ п/п	Наименование показателей	Ед. изм.	Показатели
1	Площадь земельного участка	кв. м	
2	Кадастровый номер	№	__:__:_____:____
3	Кадастровая стоимость земельного участка	Руб.	
4	Размер ежегодной арендной платы, установленной по итогам аукциона		

Арендная плата за период с __.__.20__ по __.__.20__ составляет:

Показатели	Реквизиты получателя
Назначение платежа	Арендная плата за земельный участок по договору аренды **№ __-____**
Номер счета	
Банк получатель	
БИК	
КБК	
ИНН	
КПП	
ОКТМО	
Сумма к оплате:	

Расчет составил: _____

« __ » _____ 20__г.

АРЕНДОДАТЕЛЬ АРЕНДАТОР

м.п. подпись м.п. подпись

Приложение № 2 к договору
аренды земельного участка
от «___» _____ 20__г. № __-____

АКТ ПРИЕМА-ПЕРЕДАЧИ
к договору аренды земельного участка № __-____

Республика Коми, г. Воркута **«__» _____ 20__г.**

Администрация муниципального образования городского округа «Воркута» в лице Управление градостроительства, архитектуры и земельных отношений администрации муниципального образования городского округа «Воркута», именуемый в дальнейшем «Арендодатель» в лице **_____,** действующего на основании _____ и **_____,** именуемое в дальнейшем «Арендатор», в лице _____, действующего на основании **_____,** и именуемые в дальнейшем «Стороны», подписали настоящий Акт приема-передачи о нижеследующем:

«Арендодатель» передал, а «Арендатор» принял с _____ года в аренду земельные участки из земель _____, с кадастровым номером: __:__:_____:____, общей площадью _____ кв. м, местоположение: _____, для _____.

АРЕНДОДАТЕЛЬ АРЕНДАТОР

м.п. подпись м.п. подпись

ПРОЕКТ ДОГОВОРА по лоту № 3

ДОГОВОР
АРЕНДЫ ЗЕМЕЛЬНОГО УЧАСТКА № __-____

Республика Коми, г. Воркута **«__» _____ 20__г.**

АРЕНДОДАТЕЛЬ -

Администрация муниципального образования городского округа «Воркута» в лице Управления градостроительства, архитектуры и земельных отношений администрации муниципального образования городского округа «Воркута», в лице **_____,** действующего на основании _____,

АРЕНДАТОР -_____ в лице _____, действующего на основании _____**,** именуемые в дальнейшем «Стороны» на основании _____ заключили настоящий Договор (далее - Договор) о нижеследующем.

1. Предмет Договора

1.1.Арендодатель предоставляет, а Арендатор принимает в аренду земельный(ые) участок(ки) (далее - Участок), находящийся в муниципальной собственности, либо государственная собственность на который не разграничена:

категория земель: **земли населенных пунктов**
кадастровый номер: **11:16:1701005:1761**
общая площадь: **66 кв. м** (шестьдесят шесть квадратных метров)
местоположение: **Российская Федерация, Республика Коми, городской округ «Воркута», город Воркута, ул. Некрасова**
разрешенное использование**: размещение гаражей для собственных нужд**

2. Срок Договора

2.1. Срок аренды Участка устанавливается: **с __.__.____ по __.__.____**

2.2. Договор, заключенный на срок не менее чем один год, подлежит государственной регистрации и вступает в силу с даты его государственной регистрации в органе, осуществляющем государственную регистрацию прав на недвижимое имущество.

Договор, заключенный на срок менее чем один год вступает в силу с даты его подписания сторонами.

3. Размер и условия внесения арендной платы

3.1. Размер арендной платы за Участок и реквизиты для ее оплаты на дату подписания настоящего Договора определен Сторонами в приложении № 1 (расчет арендной платы) к Договору, которое является его неотъемлемой частью. Сумма арендной платы не облагается НДС в соответствии с пп.17 п.2 ст.149 НК РФ.

3.2. Арендная плата начисляется с даты, указанной в п. 2.1 настоящего Договора.

3.3. Размер арендной платы изменяется в случае внесения изменений в нормативно-правовые акты, регулирующие размер арендной платы, а также в случае изменения кадастровой стоимости земельного участка, вида разрешенного использования земельного участка в установленном порядке, перевода земельного участка из одной категории земель в другую. Дополнительных соглашений в этом случае не заключается.

Информация о нормативно-правовых актах, регулирующих размер арендной платы, а также информация о реквизитах, по которым оплачивается арендная плата, размещается Арендодателем на официальном сайте муниципального образования городского округа «Воркута» в информационно-телекоммуникационной сети «Интернет».

Арендатор самостоятельно исчисляет размер арендной платы за соответствующий период и перечисляет его по реквизитам, указанным Арендодателем. Арендодатель вправе направлять в адрес Арендатора расчет арендной платы за соответствующий период.

3.4. Если иное не предусмотрено нормативно-правовыми актами арендная плата по настоящему Договору вносится в следующие сроки:

- для юридических лиц: за 1, 2, 3 кварталы года – не позднее 25 числа последнего месяца квартала, за 4 квартал – не позднее 15 ноября.
- для физических лиц: за 1 полугодие – не позднее 25 июня, за 2 полугодие – не позднее 15 ноября.

3.5. В случае, если Договор заключен по результатам проведения аукциона изменение размера арендной платы по настоящему договору определяется путем умножения годовой арендной платы, рассчитанной с учетом соответствующих изменений, на коэффициент увеличения первоначального размера арендной платы, определяемый как отношение аукционного предложения Арендатора и начального размера арендной платы, указанного в извещении об аукционе. В этом случае размер арендной платы не может быть пересмотрен в сторону уменьшения.

3.6. Если Арендатор не указал в платежном поручении период, за который вносится арендная плата, Арендодатель вправе самостоятельно определить период, в счет которого засчитывается поступивший платеж.

Поступившие по настоящему Договору платежи при наличии задолженности по арендной плате за предшествующие платежные периоды засчитываются в следующей очередности:

1) в счет погашения задолженности по арендной плате по настоящему Договору;

2) в счет погашения задолженности по пене (штрафу) по настоящему Договору;

3) в счет погашения текущих платежей.

В случае, если Арендодателем заключено несколько договоров аренды земельных участков с Арендатором и Арендатор не указал в платежном поручении договор, по которому осуществляется оплата, Арендодатель вправе самостоятельно определить такой договор.

4. Права и обязанности Сторон

4.1. Арендодатель имеет право:

4.1.1. На беспрепятственный доступ на территорию арендуемого Участка с целью его осмотра на предмет соблюдения условий настоящего Договора, требований законодательства.

4.1.2. На возмещение убытков, причиненных ухудшением качества Участка и экологической обстановки в результате хозяйственной деятельности Арендатора, использования Участка не по целевому назначению или с нарушением законодательства, а также по иным основаниям, предусмотренным законодательством Российской Федерации.

4.1.3. Требовать досрочного расторжения Договора по истечении одного года после уведомления Арендатора в случае, если Участок зарезервирован для государственных или муниципальных нужд.

4.1.4. В соответствии со ст. 450 - 450.1 Гражданского кодекса Российской Федерации досрочно в одностороннем порядке полностью или частично отказаться от исполнения Договора в случаях:

а) невнесения Арендатором арендной платы более двух раз подряд по истечении установленного срока платежа;

б) использования Арендатором Участка не в соответствии с его целевым назначением и разрешенным использованием, определенном в п. 1.1 настоящего Договора;

в) использования Арендатором Участка способами, которые приводят к значительному ухудшению экологической обстановки и качественных характеристик Участка;

г) неиспользования (неосвоения) Участка;

д) неисполнения и (или) ненадлежащего исполнения Арендатором любого из обязательств, предусмотренных пп. 4.4.1 - 4.4.23 настоящего Договора;

е) по иным основаниям, предусмотренным законодательством.

При отказе Арендодателя от исполнения Договора по одному из основании, указанных в п. 4.1.4 настоящего Договора, Договор считается полностью расторгнутым и прекращенным по истечении двух недель с момента отправления письменного уведомления Арендатору об отказе от исполнения договора. В этом случае условия возврата Участка определяются в порядке, предусмотренном пунктом 6 настоящего Договора.

4.1.5. Осуществлять иные права, предусмотренные действующим законодательством и настоящим Договором.

4.2. Арендодатель обязан:

4.2.1. Выполнять в полном объеме все условия Договора.

4.2.2. Передать Арендатору Участок по акту приема-передачи.

4.2.3. Уведомить Арендатора об изменении реквизитов для перечисления арендной платы посредством размещения соответствующей информации на официальном сайте администрации муниципального образования городского округа «Воркута» в информационно-телекоммуникационной сети «Интернет».

4.2.4. Не вмешиваться в хозяйственную деятельность Арендатора, если она не противоречит условиям Договора и действующему законодательству.

4.3. Арендатор имеет право:

4.3.1. Использовать Участок на условиях, установленных настоящим Договором.

4.4. Арендатор обязан:

4.4.1. Выполнять в полном объеме все условия настоящего Договора.

4.4.2. Использовать Участок в соответствии с целевым назначением и видом разрешенного использования.

4.4.3. Регулярно производить уборку Участка и прилегающей территории от снега, осуществлять вывоз мусора с целью его утилизации и обезвреживания в порядке, установленном законодательством Российской Федерации и законодательством Республики Коми.

Прилегающей территорией является территория на расстоянии 5 метров от границ Участка, если иное не установлено федеральным законодательством, законодательством Республики Коми или муниципальными правовыми актами.

4.4.4. При наличии на Участке или прилегающей территории зеленых насаждений обеспечивать их сохранность, квалифицированный уход.

4.4.5. Принять Участок по акту приема-передачи.

4.4.6. Обеспечивать беспрепятственный доступ представителей Арендодателя на территорию арендуемого Участка с целью его осмотра на предмет соблюдения условий настоящего Договора, требований законодательства, в том числе лицам, наделенным полномочиями по осуществлению муниципального земельного контроля, проводимого в соответствии с утвержденным регламентом.

4.4.7. Если настоящий Договор заключен на срок не менее чем один год, после подписания настоящего Договора (изменений и дополнений к нему) в течение 45 календарных дней обеспечить сдачу документов на государственную регистрацию в органе, осуществляющем государственную регистрацию прав на недвижимое имущество и сделок с ним, нести расходы, связанные с государственной регистрацией.

4.4.8. В течение 10 календарных дней с даты получения зарегистрированного Договора направить Арендодателю один экземпляр.

4.4.9. Письменно сообщить Арендодателю не позднее чем за 1 месяц о дате возврата Участка в связи с окончанием срока действия Договора.

4.4.10. Не допускать действий, приводящих к ухудшению экологической обстановки на арендуемом Участке и прилегающих к нему территориях, а также выполнять работы по благоустройству территории Участка и прилегающей территории.

4.4.11. Сохранять межевые, геодезические и другие специальные знаки, установленные на земельных участках в соответствии с законодательством.

4.4.12. Соблюдать при использовании земельных участков требования градостроительных регламентов, строительных, экологических, санитарно-гигиенических, противопожарных и иных правил, нормативов.

4.4.13. Не допускать загрязнение, захламление почв на землях соответствующих территорий.

4.4.14. Своевременно письменно уведомить Арендодателя об изменении своих почтовых реквизитов.

4.4.15. Не нарушать прав правообладателей смежных земельных участков.

4.4.16. Производить земляные, строительные и иные работы на Участке при получении соответствующих разрешений (согласований, ордеров) органов государственной власти, органов местного самоуправления, собственников линейного объекта или представителей организации, осуществляющей эксплуатацию линейного объекта.

4.4.17. Не чинить препятствий лицам, осуществляющим геодезические, землеустроительные и другие изыскательские работы на Участке.

4.4.18. Приостанавливать по письменному требованию Арендодателя любые работы, ведущиеся Арендатором или иными лицами по его поручению на Участке с нарушением условий настоящего Договора, требований земельного, градостроительного и (или) иного законодательства, строительных норм и правил.

4.4.19. Провести работы по рекультивации Участка в случае, если разрешенным использованием земельного участка по настоящему Договору является проведение работ, связанных с пользованием недрами.

4.4.20. Обеспечить свободный доступ граждан к водному объекту общего пользования и его береговой полосе в случае, если Участок расположен в границах береговой полосы водного объекта общего пользования.

4.4.21. Обеспечивать беспрепятственный допуск представителей собственника линейного объекта или представителей организации, осуществляющей эксплуатацию линейного объекта, к данному объекту в целях обеспечения его безопасности в случае, если Участок полностью или частично расположен в охранной зоне, установленной в отношении линейного объекта.

4.4.22. Запрашивать согласие Арендодателя в случае, если Арендатор планирует передачу своих прав и обязанностей по настоящему Договору третьим лицам.

4.4.23. Исполнять иные обязанности, предусмотренные действующим законодательством, настоящим Договором.

5. Ответственность Сторон

5.1. За нарушение условий настоящего Договора Стороны несут ответственность, предусмотренную действующим законодательством и настоящим Договором.

5.2. За нарушение срока внесения арендной платы по настоящему Договору Арендатор уплачивает Арендодателю пени в размере 0,01 % от неуплаченной суммы за каждый день просрочки. Уплата неустойки не освобождает Арендатора от исполнения своих обязательств по настоящему Договору.

5.3. Ответственность Сторон за нарушение обязательств по Договору, вызванных действием обстоятельств непреодолимой силы, регулируется законодательством Российской Федерации.

6. Изменение, расторжение и прекращение Договора

6.1. Все изменения и (или) дополнения к настоящему Договору (за исключением изменений, указанных в п. 3 Договора) оформляются Сторонами в письменной форме.

6.2. Договор может быть расторгнут:

- по требованию Арендодателя или Арендатора в судебном порядке на основании и в порядке, установленном гражданским законодательством;
- в соответствии со ст. 450 – 450.1 Гражданского кодекса Российской Федерации в одностороннем порядке в связи с отказом Арендодателя от исполнения Договора в случаях, указанных в пункте 4.1.4 настоящего Договора;
- по соглашению Сторон в порядке, предусмотренном законодательством.

6.3. Договор прекращается при его расторжении. Договор также прекращается по иным основаниям, предусмотренным законодательством. В связи с прекращением Договора Арендатор обязан вернуть Арендодателю Участок в надлежащем состоянии.

6.4. При прекращении Договора в связи с его расторжением по основаниям, указанным в п. 4.1.4 настоящего Договора, Участок подлежит возврату Арендодателю в течение 10 дней с момента прекращения Договора.

В случае уклонения Арендатора от подписания акта приема-передачи и отказа от освобождения земельного участка по истечении десятидневного срока Арендодатель вправе обратиться в суд для обязания Арендатора вернуть земельный участок в установленном порядке.

6.5. Прекращение или расторжение настоящего Договора не освобождает Арендатора от необходимости погашения задолженности по арендной плате и выплате пени.

6.6. Настоящий Договор считается исполненным в полном объеме после возврата Участка по акту приема-передачи и произведения всех расчетов между Сторонами.

7. Рассмотрение споров

7.1. Все споры, связанные с заключением, толкованием, исполнением и расторжением договора, будут разрешаться сторонами путем переговоров. В случае, если в ходе переговоров соглашение не достигнуто, заинтересованная сторона предъявляет претензию в письменной форме, подписанную уполномоченным лицом. Сторона, которой направлена претензия, обязана рассмотреть полученную претензию и уведомить о результатах заинтересованную сторону в письменной форме в течение 10 календарных дней со дня направления претензии.

В случае неурегулирования разногласий в претензионном порядке, а также в случае неполучения ответа на претензию в течение срока, указанного в п. 7.1. договора, спор передается на разрешение в Арбитражный суд Республики Коми, а в случае возникновения спора, подведомственного суду общей юрисдикции, спор подлежит рассмотрению в суде общей юрисдикции по месту нахождения Арендодателя.

8. Особые условия Договора

8.1. В случае, если настоящий Договор заключен на срок не менее чем один год, то он составляется в 3 экземплярах, имеющих одинаковую юридическую силу, из которых по одному экземпляру хранится у Сторон, один экземпляр передается в орган, осуществляющий государственную регистрацию прав на недвижимое имущество и сделок с ним.

В случае, если настоящий Договор заключен на срок менее чем один год, то он составляется в 2 экземплярах, имеющих одинаковую юридическую силу, из которых по одному экземпляру хранится у Сторон.

9. Приложения к Договору

9.1. Расчет арендной платы (приложение №1).

9.2. Акт приема-передачи (приложение №2).

10. Реквизиты Сторон

АРЕНДОДАТЕЛЬ:

АРЕНДАТОР:

11. Подписи Сторон

АРЕНДОДАТЕЛЬ

АРЕНДАТОР

м.п. подпись

м.п. подпись

Приложение № 1 к договору
аренды земельного участка
от «___» _____ 20__г. № __-____

РАСЧЕТ
арендной платы за пользование земельным участком

_____

_____

№ п/п	Наименование показателей	Ед. изм.	Показатели
1	Площадь земельного участка	кв. м	
2	Кадастровый номер	№	__:__:_____:____
3	Кадастровая стоимость земельного участка	Руб.	
4	Размер ежегодной арендной платы, установленной по итогам аукциона		

Арендная плата за период с __.__.20__ по __.__.20__ составляет:

Показатели	Реквизиты получателя
Назначение платежа	Арендная плата за земельный участок по договору аренды **№ __-____**
Номер счета	
Банк получатель	
БИК	
КБК	
ИНН	
КПП	
ОКТМО	
Сумма к оплате:	

Расчет составил: _____

« __ » _____ 20__г.

АРЕНДОДАТЕЛЬ АРЕНДАТОР

м.п. подпись м.п. подпись

Приложение № 2 к договору
аренды земельного участка
от «___» _____ 20__г. № __-____

АКТ ПРИЕМА-ПЕРЕДАЧИ
к договору аренды земельного участка № __-____

Республика Коми, г. Воркута **«__» _____ 20__г.**

Администрация муниципального образования городского округа «Воркута» в лице Управление градостроительства, архитектуры и земельных отношений администрации муниципального образования городского округа «Воркута», именуемый в дальнейшем «Арендодатель» в лице **_____,** действующего на основании _____ и _____**,** именуемое в дальнейшем «Арендатор», в лице _____, действующего на основании _____**,** и именуемые в дальнейшем «Стороны», подписали настоящий Акт приема-передачи о нижеследующем:

«Арендодатель» передал, а «Арендатор» принял с _____ года в аренду земельные участки из земель _____, с кадастровым номером: __:__:_____:____, общей площадью _____ кв. м, местоположение: _____, для _____.

АРЕНДОДАТЕЛЬ АРЕНДАТОР

м.п. подпись м.п. подпись

ПРОЕКТ ДОГОВОРА по лоту № 4

ДОГОВОР
АРЕНДЫ ЗЕМЕЛЬНОГО УЧАСТКА № __-____

Республика Коми, г. Воркута **«__» _____ 20__г.**

АРЕНДОДАТЕЛЬ -

Администрация муниципального образования городского округа «Воркута» в лице Управления градостроительства, архитектуры и земельных отношений администрации муниципального образования городского округа «Воркута», в лице **_____,** действующего на основании _____,

АРЕНДАТОР -_____ в лице _____, действующего на основании _____**,** именуемые в дальнейшем «Стороны» на основании _____ заключили настоящий Договор (далее - Договор) о нижеследующем.

1. Предмет Договора

1.1.Арендодатель предоставляет, а Арендатор принимает в аренду земельный(ые) участок(ки) (далее - Участок), находящийся в муниципальной собственности, либо государственная собственность на который не разграничена:

категория земель: **земли населенных пунктов**
кадастровый номер: **11:16:1701007:4932**
общая площадь: **44 кв. м** (сорок четыре квадратных метров)
местоположение: **Российская Федерация, Республика Коми, городской округ «Воркута», город Воркута, б-р Шерстнева**
разрешенное использование: **размещение гаражей для собственных нужд**

2. Срок Договора

2.1. Срок аренды Участка устанавливается: **с __.__.____ по __.__.____**

2.2. Договор, заключенный на срок не менее чем один год, подлежит государственной регистрации и вступает в силу с даты его государственной регистрации в органе, осуществляющем государственную регистрацию прав на недвижимое имущество.

Договор, заключенный на срок менее чем один год вступает в силу с даты его подписания сторонами.

3. Размер и условия внесения арендной платы

3.1. Размер арендной платы за Участок и реквизиты для ее оплаты на дату подписания настоящего Договора определен Сторонами в приложении № 1 (расчет арендной платы) к Договору, которое является его неотъемлемой частью. Сумма арендной платы не облагается НДС в соответствии с пп.17 п.2 ст.149 НК РФ.

3.2. Арендная плата начисляется с даты, указанной в п. 2.1 настоящего Договора.

3.3. Размер арендной платы изменяется в случае внесения изменений в нормативно-правовые акты, регулирующие размер арендной платы, а также в случае изменения кадастровой стоимости земельного участка, вида разрешенного использования земельного участка в установленном порядке, перевода земельного участка из одной категории земель в другую. Дополнительных соглашений в этом случае не заключается.

Информация о нормативно-правовых актах, регулирующих размер арендной платы, а также информация о реквизитах, по которым оплачивается арендная плата, размещается Арендодателем на официальном сайте муниципального образования городского округа «Воркута» в информационно-телекоммуникационной сети «Интернет».

Арендатор самостоятельно исчисляет размер арендной платы за соответствующий период и перечисляет его по реквизитам, указанным Арендодателем. Арендодатель вправе направлять в адрес Арендатора расчет арендной платы за соответствующий период.

3.4. Если иное не предусмотрено нормативно-правовыми актами арендная плата по настоящему Договору вносится в следующие сроки:

- для юридических лиц: за 1, 2, 3 кварталы года – не позднее 25 числа последнего месяца квартала, за 4 квартал – не позднее 15 ноября.
- для физических лиц: за 1 полугодие – не позднее 25 июня, за 2 полугодие – не позднее 15 ноября.

3.5. В случае, если Договор заключен по результатам проведения аукциона изменение размера арендной платы по настоящему договору определяется путем умножения годовой арендной платы, рассчитанной с учетом соответствующих изменений, на коэффициент увеличения первоначального размера арендной платы, определяемый как отношение аукционного предложения Арендатора и начального размера арендной платы, указанного в извещении об аукционе. В этом случае размер арендной платы не может быть пересмотрен в сторону уменьшения.

3.6. Если Арендатор не указал в платежном поручении период, за который вносится арендная плата, Арендодатель вправе самостоятельно определить период, в счет которого засчитывается поступивший платеж.

Поступившие по настоящему Договору платежи при наличии задолженности по арендной плате за предшествующие платежные периоды засчитываются в следующей очередности:

1) в счет погашения задолженности по арендной плате по настоящему Договору;
2) в счет погашения задолженности по пене (штрафу) по настоящему Договору;
3) в счет погашения текущих платежей.

В случае, если Арендодателем заключено несколько договоров аренды земельных участков с Арендатором и Арендатор не указал в платежном поручении договор, по которому осуществляется оплата, Арендодатель вправе самостоятельно определить такой договор.

4. Права и обязанности Сторон

4.1. Арендодатель имеет право:

4.1.1. На беспрепятственный доступ на территорию арендуемого Участка с целью его осмотра на предмет соблюдения условий настоящего Договора, требований законодательства.

4.1.2. На возмещение убытков, причиненных ухудшением качества Участка и экологической обстановки в результате хозяйственной деятельности Арендатора, использования Участка не по целевому назначению или с нарушением законодательства, а также по иным основаниям, предусмотренным законодательством Российской Федерации.

4.1.3. Требовать досрочного расторжения Договора по истечении одного года после уведомления Арендатора в случае, если Участок зарезервирован для государственных или муниципальных нужд.

4.1.4. В соответствии со ст. 450 - 450.1 Гражданского кодекса Российской Федерации досрочно в одностороннем порядке полностью или частично отказаться от исполнения Договора в случаях:

а) невнесения Арендатором арендной платы более двух раз подряд по истечении установленного срока платежа;

б) использования Арендатором Участка не в соответствии с его целевым назначением и разрешенным использованием, определенном в п. 1.1 настоящего Договора;

в) использования Арендатором Участка способами, которые приводят к значительному ухудшению экологической обстановки и качественных характеристик Участка;

г) неиспользования (неосвоения) Участка;

д) неисполнения и (или) ненадлежащего исполнения Арендатором любого из обязательств, предусмотренных пп. 4.4.1 - 4.4.23 настоящего Договора;

е) по иным основаниям, предусмотренным законодательством.

При отказе Арендодателя от исполнения Договора по одному из основании, указанных в п. 4.1.4 настоящего Договора, Договор считается полностью расторгнутым и прекращенным по истечении двух недель с момента отправления письменного уведомления Арендатору об отказе от исполнения договора. В этом случае условия возврата Участка определяются в порядке, предусмотренном пунктом 6 настоящего Договора.

4.1.5. Осуществлять иные права, предусмотренные действующим законодательством и настоящим Договором.

4.2. Арендодатель обязан:

4.2.1. Выполнять в полном объеме все условия Договора.

4.2.2. Передать Арендатору Участок по акту приема-передачи.

4.2.3. Уведомить Арендатора об изменении реквизитов для перечисления арендной платы посредством размещения соответствующей информации на официальном сайте администрации муниципального образования городского округа «Воркута» в информационно-телекоммуникационной сети «Интернет».

4.2.4. Не вмешиваться в хозяйственную деятельность Арендатора, если она не противоречит условиям Договора и действующему законодательству.

4.3. Арендатор имеет право:

4.3.1. Использовать Участок на условиях, установленных настоящим Договором.

4.4. Арендатор обязан:

4.4.1. Выполнять в полном объеме все условия настоящего Договора.

4.4.2. Использовать Участок в соответствии с целевым назначением и видом разрешенного использования.

4.4.3. Регулярно производить уборку Участка и прилегающей территории от снега, осуществлять вывоз мусора с целью его утилизации и обезвреживания в порядке, установленном законодательством Российской Федерации и законодательством Республики Коми.

Прилегающей территорией является территория на расстоянии 5 метров от границ Участка, если иное не установлено федеральным законодательством, законодательством Республики Коми или муниципальными правовыми актами.

4.4.4. При наличии на Участке или прилегающей территории зеленых насаждений обеспечивать их сохранность, квалифицированный уход.

4.4.5. Принять Участок по акту приема-передачи.

4.4.6. Обеспечивать беспрепятственный доступ представителей Арендодателя на территорию арендуемого Участка с целью его осмотра на предмет соблюдения условий настоящего Договора, требований законодательства, в том числе лицам, наделенным полномочиями по осуществлению муниципального земельного контроля, проводимого в соответствии с утвержденным регламентом.

4.4.7. Если настоящий Договор заключен на срок не менее чем один год, после подписания настоящего Договора (изменений и дополнений к нему) в течение 45 календарных дней обеспечить сдачу документов на государственную регистрацию в органе, осуществляющем государственную регистрацию прав на недвижимое имущество и сделок с ним, нести расходы, связанные с государственной регистрацией.

4.4.8. В течение 10 календарных дней с даты получения зарегистрированного Договора направить Арендодателю один экземпляр.

4.4.9. Письменно сообщить Арендодателю не позднее чем за 1 месяц о дате возврата Участка в связи с окончанием срока действия Договора.

4.4.10. Не допускать действий, приводящих к ухудшению экологической обстановки на арендуемом Участке и прилегающих к нему территориях, а также выполнять работы по благоустройству территории Участка и прилегающей территории.

4.4.11. Сохранять межевые, геодезические и другие специальные знаки, установленные на земельных участках в соответствии с законодательством.

4.4.12. Соблюдать при использовании земельных участков требования градостроительных регламентов, строительных, экологических, санитарно-гигиенических, противопожарных и иных правил, нормативов.

4.4.13. Не допускать загрязнение, захламление почв на землях соответствующих территорий.

4.4.14. Своевременно письменно уведомить Арендодателя об изменении своих почтовых реквизитов.

4.4.15. Не нарушать прав правообладателей смежных земельных участков.

4.4.16. Производить земляные, строительные и иные работы на Участке при получении соответствующих разрешений (согласований, ордеров) органов государственной власти, органов местного самоуправления, собственников линейного объекта или представителей организации, осуществляющей эксплуатацию линейного объекта.

4.4.17. Не чинить препятствий лицам, осуществляющим геодезические, землеустроительные и другие изыскательские работы на Участке.

4.4.18. Приостанавливать по письменному требованию Арендодателя любые работы, ведущиеся Арендатором или иными лицами по его поручению на Участке с нарушением условий настоящего Договора, требований земельного, градостроительного и (или) иного законодательства, строительных норм и правил.

4.4.19. Провести работы по рекультивации Участка в случае, если разрешенным использованием земельного участка по настоящему Договору является проведение работ, связанных с пользованием недрами.

4.4.20. Обеспечить свободный доступ граждан к водному объекту общего пользования и его береговой полосе в случае, если Участок расположен в границах береговой полосы водного объекта общего пользования.

4.4.21. Обеспечивать беспрепятственный допуск представителей собственника линейного объекта или представителей организации, осуществляющей эксплуатацию линейного объекта, к данному объекту в целях обеспечения его безопасности в случае, если Участок полностью или частично расположен в охранной зоне, установленной в отношении линейного объекта.

4.4.22. Запрашивать согласие Арендодателя в случае, если Арендатор планирует передачу своих прав и обязанностей по настоящему Договору третьим лицам.

4.4.23. Исполнять иные обязанности, предусмотренные действующим законодательством, настоящим Договором.

5. Ответственность Сторон

5.1. За нарушение условий настоящего Договора Стороны несут ответственность, предусмотренную действующим законодательством и настоящим Договором.

5.2. За нарушение срока внесения арендной платы по настоящему Договору Арендатор уплачивает Арендодателю пени в размере 0,01 % от неуплаченной суммы за каждый день просрочки. Уплата неустойки не освобождает Арендатора от исполнения своих обязательств по настоящему Договору.

5.3. Ответственность Сторон за нарушение обязательств по Договору, вызванных действием обстоятельств непреодолимой силы, регулируется законодательством Российской Федерации.

6. Изменение, расторжение и прекращение Договора

6.1. Все изменения и (или) дополнения к настоящему Договору (за исключением изменений, указанных в п. 3 Договора) оформляются Сторонами в письменной форме.

6.2. Договор может быть расторгнут:

- по требованию Арендодателя или Арендатора в судебном порядке на основании и в порядке, установленном гражданским законодательством;
- в соответствии со ст. 450 – 450.1 Гражданского кодекса Российской Федерации в одностороннем порядке в связи с отказом Арендодателя от исполнения Договора в случаях, указанных в пункте 4.1.4 настоящего Договора;
- по соглашению Сторон в порядке, предусмотренном законодательством.

6.3. Договор прекращается при его расторжении. Договор также прекращается по иным основаниям, предусмотренным законодательством. В связи с прекращением Договора Арендатор обязан вернуть Арендодателю Участок в надлежащем состоянии.

6.4. При прекращении Договора в связи с его расторжением по основаниям, указанным в п. 4.1.4 настоящего Договора, Участок подлежит возврату Арендодателю в течение 10 дней с момента прекращения Договора.

В случае уклонения Арендатора от подписания акта приема-передачи и отказа от освобождения земельного участка по истечении десятидневного срока Арендодатель вправе обратиться в суд для обязания Арендатора вернуть земельный участок в установленном порядке.

6.5. Прекращение или расторжение настоящего Договора не освобождает Арендатора от необходимости погашения задолженности по арендной плате и выплате пени.

6.6. Настоящий Договор считается исполненным в полном объеме после возврата Участка по акту приема-передачи и произведения всех расчетов между Сторонами.

7. Рассмотрение споров

7.1. Все споры, связанные с заключением, толкованием, исполнением и расторжением договора, будут разрешаться сторонами путем переговоров. В случае, если в ходе переговоров соглашение не достигнуто, заинтересованная сторона предъявляет претензию в письменной форме, подписанную уполномоченным лицом. Сторона, которой направлена претензия, обязана рассмотреть полученную претензию и уведомить о результатах заинтересованную сторону в письменной форме в течение 10 календарных дней со дня направления претензии.

В случае неурегулирования разногласий в претензионном порядке, а также в случае неполучения ответа на претензию в течение срока, указанного в п. 7.1. договора, спор передается на разрешение в Арбитражный суд Республики Коми, а в случае возникновения спора, подведомственного суду общей юрисдикции, спор подлежит рассмотрению в суде общей юрисдикции по месту нахождения Арендодателя.

8. Особые условия Договора

8.1. В случае, если настоящий Договор заключен на срок не менее чем один год, то он составляется в 3 экземплярах, имеющих одинаковую юридическую силу, из которых по одному экземпляру хранится у Сторон, один экземпляр передается в орган, осуществляющий государственную регистрацию прав на недвижимое имущество и сделок с ним.

В случае, если настоящий Договор заключен на срок менее чем один год, то он составляется в 2 экземплярах, имеющих одинаковую юридическую силу, из которых по одному экземпляру хранится у Сторон.

9. Приложения к Договору

9.1. Расчет арендной платы (приложение №1).

9.2. Акт приема-передачи (приложение №2).

10. Реквизиты Сторон

АРЕНДОДАТЕЛЬ:

АРЕНДАТОР:

11. Подписи Сторон

АРЕНДОДАТЕЛЬ

АРЕНДАТОР

м.п. подпись

м.п. подпись

Приложение № 1 к договору
аренды земельного участка
от «___» _____ 20__г. № __-____

РАСЧЕТ
арендной платы за пользование земельным участком

_____

_____

№ п/п	Наименование показателей	Ед. изм.	Показатели
1	Площадь земельного участка	кв. м	
2	Кадастровый номер	№	__:__:_____:____
3	Кадастровая стоимость земельного участка	Руб.	
4	Размер ежегодной арендной платы, установленной по итогам аукциона		

Арендная плата за период с __.__.20__ по __.__.20__ составляет:

Показатели	Реквизиты получателя
Назначение платежа	Арендная плата за земельный участок по договору аренды **№ __-____**
Номер счета	
Банк получатель	
БИК	
КБК	
ИНН	
КПП	
ОКТМО	
Сумма к оплате:	

Расчет составил: _____

« __ » _____ 20__г.

АРЕНДОДАТЕЛЬ

АРЕНДАТОР

м.п. подпись

м.п. подпись

Приложение № 2 к договору
аренды земельного участка
от «___» _____ 20__г. № __-____

АКТ ПРИЕМА-ПЕРЕДАЧИ
к договору аренды земельного участка № __-____

Республика Коми, г. Воркута **«__» _____ 20__г.**

Администрация муниципального образования городского округа «Воркута» в лице Управление градостроительства, архитектуры и земельных отношений администрации муниципального образования городского округа «Воркута», именуемый в дальнейшем «Арендодатель» в лице **_____,** действующего на основании _____ и **_____,** именуемое в дальнейшем «Арендатор», в лице _____, действующего на основании **_____,** и именуемые в дальнейшем «Стороны», подписали настоящий Акт приема-передачи о нижеследующем:

«Арендодатель» передал, а «Арендатор» принял с _____ года в аренду земельные участки из земель _____, с кадастровым номером: __:__:_____:____, общей площадью _____ кв. м, местоположение: _____, для _____.

АРЕНДОДАТЕЛЬ

АРЕНДАТОР

м.п. подпись

м.п. подпись

ПРОЕКТ ДОГОВОРА по лоту № 5

ДОГОВОР
АРЕНДЫ ЗЕМЕЛЬНОГО УЧАСТКА № __-____

Республика Коми, г. Воркута **«__» _____ 20__г.**

АРЕНДОДАТЕЛЬ -

Администрация муниципального образования городского округа «Воркута» в лице Управления градостроительства, архитектуры и земельных отношений администрации муниципального образования городского округа «Воркута», в лице **_____,** действующего на основании _____,

АРЕНДАТОР -_____ в лице _____, действующего на основании _____**,** именуемые в дальнейшем «Стороны» на основании _____ заключили настоящий Договор (далее - Договор) о нижеследующем.

1. Предмет Договора

1.1.Арендодатель предоставляет, а Арендатор принимает в аренду земельный(ые) участок(ки) (далее - Участок), находящийся в муниципальной собственности, либо государственная собственность на который не разграничена:

категория земель: **земли населенных пунктов**
кадастровый номер: **11:16:1703002:417**
общая площадь: **37 кв. м** (тридцать семь квадратных метров)
местоположение: **Республика Коми, г. Воркута, бульвар Пищевиков**
разрешенное использование: **для размещения временного некапитального гаража 1-я очередь, ряд 3, место 10**

2. Срок Договора

2.1. Срок аренды Участка устанавливается: **с __.__.____ по __.__.____**

2.2. Договор, заключенный на срок не менее чем один год, подлежит государственной регистрации и вступает в силу с даты его государственной регистрации в органе, осуществляющем государственную регистрацию прав на недвижимое имущество.

Договор, заключенный на срок менее чем один год вступает в силу с даты его подписания сторонами.

3. Размер и условия внесения арендной платы

3.1. Размер арендной платы за Участок и реквизиты для ее оплаты на дату подписания настоящего Договора определен Сторонами в приложении № 1 (расчет арендной платы) к Договору, которое является его неотъемлемой частью. Сумма арендной платы не облагается НДС в соответствии с пп.17 п.2 ст.149 НК РФ.

3.2. Арендная плата начисляется с даты, указанной в п. 2.1 настоящего Договора.

3.3. Размер арендной платы изменяется в случае внесения изменений в нормативно-правовые акты, регулирующие размер арендной платы, а также в случае изменения кадастровой стоимости земельного участка, вида разрешенного использования земельного участка в установленном порядке, перевода земельного участка из одной категории земель в другую. Дополнительных соглашений в этом случае не заключается.

Информация о нормативно-правовых актах, регулирующих размер арендной платы, а также информация о реквизитах, по которым оплачивается арендная плата, размещается Арендодателем на официальном сайте муниципального образования городского округа «Воркута» в информационно-телекоммуникационной сети «Интернет».

Арендатор самостоятельно исчисляет размер арендной платы за соответствующий период и перечисляет его по реквизитам, указанным Арендодателем. Арендодатель вправе направлять в адрес Арендатора расчет арендной платы за соответствующий период.

3.4. Если иное не предусмотрено нормативно-правовыми актами арендная плата по настоящему Договору вносится в следующие сроки:

- для юридических лиц: за 1, 2, 3 кварталы года – не позднее 25 числа последнего месяца квартала, за 4 квартал – не позднее 15 ноября.
- для физических лиц: за 1 полугодие – не позднее 25 июня, за 2 полугодие – не позднее 15 ноября.

3.5. В случае, если Договор заключен по результатам проведения аукциона изменение размера арендной платы по настоящему договору определяется путем умножения годовой арендной платы, рассчитанной с учетом соответствующих изменений, на коэффициент увеличения первоначального размера арендной платы, определяемый как отношение аукционного предложения Арендатора и начального размера арендной платы, указанного в извещении об аукционе. В этом случае размер арендной платы не может быть пересмотрен в сторону уменьшения.

3.6. Если Арендатор не указал в платежном поручении период, за который вносится арендная плата, Арендодатель вправе самостоятельно определить период, в счет которого засчитывается поступивший платеж.

Поступившие по настоящему Договору платежи при наличии задолженности по арендной плате за предшествующие платежные периоды засчитываются в следующей очередности:

1) в счет погашения задолженности по арендной плате по настоящему Договору;

2) в счет погашения задолженности по пене (штрафу) по настоящему Договору;

3) в счет погашения текущих платежей.

В случае, если Арендодателем заключено несколько договоров аренды земельных участков с Арендатором и Арендатор не указал в платежном поручении договор, по которому осуществляется оплата, Арендодатель вправе самостоятельно определить такой договор.

4. Права и обязанности Сторон

4.1. Арендодатель имеет право:

4.1.1. На беспрепятственный доступ на территорию арендуемого Участка с целью его осмотра на предмет соблюдения условий настоящего Договора, требований законодательства.

4.1.2. На возмещение убытков, причиненных ухудшением качества Участка и экологической обстановки в результате хозяйственной деятельности Арендатора, использования Участка не по целевому назначению или с нарушением законодательства, а также по иным основаниям, предусмотренным законодательством Российской Федерации.

4.1.3. Требовать досрочного расторжения Договора по истечении одного года после уведомления Арендатора в случае, если Участок зарезервирован для государственных или муниципальных нужд.

4.1.4. В соответствии со ст. 450 - 450.1 Гражданского кодекса Российской Федерации досрочно в одностороннем порядке полностью или частично отказаться от исполнения Договора в случаях:

а) невнесения Арендатором арендной платы более двух раз подряд по истечении установленного срока платежа;

б) использования Арендатором Участка не в соответствии с его целевым назначением и разрешенным использованием, определенном в п. 1.1 настоящего Договора;

в) использования Арендатором Участка способами, которые приводят к значительному ухудшению экологической обстановки и качественных характеристик Участка;

г) неиспользования (неосвоения) Участка;

д) неисполнения и (или) ненадлежащего исполнения Арендатором любого из обязательств, предусмотренных пп. 4.4.1 - 4.4.23 настоящего Договора;

е) по иным основаниям, предусмотренным законодательством.

При отказе Арендодателя от исполнения Договора по одному из основании, указанных в п. 4.1.4 настоящего Договора, Договор считается полностью расторгнутым и прекращенным по истечении двух недель с момента отправления письменного уведомления Арендатору об отказе от исполнения договора. В этом случае условия возврата Участка определяются в порядке, предусмотренном пунктом 6 настоящего Договора.

4.1.5. Осуществлять иные права, предусмотренные действующим законодательством и настоящим Договором.

4.2. Арендодатель обязан:

4.2.1. Выполнять в полном объеме все условия Договора.

4.2.2. Передать Арендатору Участок по акту приема-передачи.

4.2.3. Уведомить Арендатора об изменении реквизитов для перечисления арендной платы посредством размещения соответствующей информации на официальном сайте администрации муниципального образования городского округа «Воркута» в информационно-телекоммуникационной сети «Интернет».

4.2.4. Не вмешиваться в хозяйственную деятельность Арендатора, если она не противоречит условиям Договора и действующему законодательству.

4.3. Арендатор имеет право:

4.3.1. Использовать Участок на условиях, установленных настоящим Договором.

4.4. Арендатор обязан:

4.4.1. Выполнять в полном объеме все условия настоящего Договора.

4.4.2. Использовать Участок в соответствии с целевым назначением и видом разрешенного использования.

4.4.3. Регулярно производить уборку Участка и прилегающей территории от снега, осуществлять вывоз мусора с целью его утилизации и обезвреживания в порядке, установленном законодательством Российской Федерации и законодательством Республики Коми.

Прилегающей территорией является территория на расстоянии 5 метров от границ Участка, если иное не установлено федеральным законодательством, законодательством Республики Коми или муниципальными правовыми актами.

4.4.4. При наличии на Участке или прилегающей территории зеленых насаждений обеспечивать их сохранность, квалифицированный уход.

4.4.5. Принять Участок по акту приема-передачи.

4.4.6. Обеспечивать беспрепятственный доступ представителей Арендодателя на территорию арендуемого Участка с целью его осмотра на предмет соблюдения условий настоящего Договора, требований законодательства, в том числе лицам, наделенным полномочиями по осуществлению муниципального земельного контроля, проводимого в соответствии с утвержденным регламентом.

4.4.7. Если настоящий Договор заключен на срок не менее чем один год, после подписания настоящего Договора (изменений и дополнений к нему) в течение 45 календарных дней обеспечить сдачу документов на государственную регистрацию в органе, осуществляющем государственную регистрацию прав на недвижимое имущество и сделок с ним, нести расходы, связанные с государственной регистрацией.

4.4.8. В течение 10 календарных дней с даты получения зарегистрированного Договора направить Арендодателю один экземпляр.

4.4.9. Письменно сообщить Арендодателю не позднее чем за 1 месяц о дате возврата Участка в связи с окончанием срока действия Договора.

4.4.10. Не допускать действий, приводящих к ухудшению экологической обстановки на арендуемом Участке и прилегающих к нему территориях, а также выполнять работы по благоустройству территории Участка и прилегающей территории.

4.4.11. Сохранять межевые, геодезические и другие специальные знаки, установленные на земельных участках в соответствии с законодательством.

4.4.12. Соблюдать при использовании земельных участков требования градостроительных регламентов, строительных, экологических, санитарно-гигиенических, противопожарных и иных правил, нормативов.

4.4.13. Не допускать загрязнение, захламление почв на землях соответствующих территорий.

4.4.14. Своевременно письменно уведомить Арендодателя об изменении своих почтовых реквизитов.

4.4.15. Не нарушать прав правообладателей смежных земельных участков.

4.4.16. Производить земляные, строительные и иные работы на Участке при получении соответствующих разрешений (согласований, ордеров) органов государственной власти, органов местного самоуправления, собственников линейного объекта или представителей организации, осуществляющей эксплуатацию линейного объекта.

4.4.17. Не чинить препятствий лицам, осуществляющим геодезические, землеустроительные и другие изыскательские работы на Участке.

4.4.18. Приостанавливать по письменному требованию Арендодателя любые работы, ведущиеся Арендатором или иными лицами по его поручению на Участке с нарушением условий настоящего Договора, требований земельного, градостроительного и (или) иного законодательства, строительных норм и правил.

4.4.19. Провести работы по рекультивации Участка в случае, если разрешенным использованием земельного участка по настоящему Договору является проведение работ, связанных с пользованием недрами.

4.4.20. Обеспечить свободный доступ граждан к водному объекту общего пользования и его береговой полосе в случае, если Участок расположен в границах береговой полосы водного объекта общего пользования.

4.4.21. Обеспечивать беспрепятственный допуск представителей собственника линейного объекта или представителей организации, осуществляющей эксплуатацию линейного объекта, к данному объекту в целях обеспечения его безопасности в случае, если Участок полностью или частично расположен в охранной зоне, установленной в отношении линейного объекта.

4.4.22. Запрашивать согласие Арендодателя в случае, если Арендатор планирует передачу своих прав и обязанностей по настоящему Договору третьим лицам.

4.4.23. Исполнять иные обязанности, предусмотренные действующим законодательством, настоящим Договором.

5. Ответственность Сторон

5.1. За нарушение условий настоящего Договора Стороны несут ответственность, предусмотренную действующим законодательством и настоящим Договором.

5.2. За нарушение срока внесения арендной платы по настоящему Договору Арендатор уплачивает Арендодателю пени в размере 0,01 % от неуплаченной суммы за каждый день просрочки. Уплата неустойки не освобождает Арендатора от исполнения своих обязательств по настоящему Договору.

5.3. Ответственность Сторон за нарушение обязательств по Договору, вызванных действием обстоятельств непреодолимой силы, регулируется законодательством Российской Федерации.

6. Изменение, расторжение и прекращение Договора

6.1. Все изменения и (или) дополнения к настоящему Договору (за исключением изменений, указанных в п. 3 Договора) оформляются Сторонами в письменной форме.

6.2. Договор может быть расторгнут:

- по требованию Арендодателя или Арендатора в судебном порядке на основании и в порядке, установленном гражданским законодательством;

- в соответствии со ст. 450 – 450.1 Гражданского кодекса Российской Федерации в одностороннем порядке в связи с отказом Арендодателя от исполнения Договора в случаях, указанных в пункте 4.1.4 настоящего Договора;

- по соглашению Сторон в порядке, предусмотренном законодательством.

6.3. Договор прекращается при его расторжении. Договор также прекращается по иным основаниям, предусмотренным законодательством. В связи с прекращением Договора Арендатор обязан вернуть Арендодателю Участок в надлежащем состоянии.

6.4. При прекращении Договора в связи с его расторжением по основаниям, указанным в п. 4.1.4 настоящего Договора, Участок подлежит возврату Арендодателю в течение 10 дней с момента прекращения Договора.

В случае уклонения Арендатора от подписания акта приема-передачи и отказа от освобождения земельного участка по истечении десятидневного срока Арендодатель вправе обратиться в суд для обязания Арендатора вернуть земельный участок в установленном порядке.

6.5. Прекращение или расторжение настоящего Договора не освобождает Арендатора от необходимости погашения задолженности по арендной плате и выплате пени.

6.6. Настоящий Договор считается исполненным в полном объеме после возврата Участка по акту приема-передачи и произведения всех расчетов между Сторонами.

7. Рассмотрение споров

7.1. Все споры, связанные с заключением, толкованием, исполнением и расторжением договора, будут разрешаться сторонами путем переговоров. В случае, если в ходе переговоров соглашение не достигнуто, заинтересованная сторона предъявляет претензию в письменной форме, подписанную уполномоченным лицом. Сторона, которой направлена претензия, обязана рассмотреть полученную претензию и уведомить о результатах заинтересованную сторону в письменной форме в течение 10 календарных дней со дня направления претензии.

В случае неурегулирования разногласий в претензионном порядке, а также в случае неполучения ответа на претензию в течение срока, указанного в п. 7.1. договора, спор передается на разрешение в Арбитражный суд Республики Коми, а в случае возникновения спора, подведомственного суду общей юрисдикции, спор подлежит рассмотрению в суде общей юрисдикции по месту нахождения Арендодателя.

8. Особые условия Договора

8.1. В случае, если настоящий Договор заключен на срок не менее чем один год, то он составляется в 3 экземплярах, имеющих одинаковую юридическую силу, из которых по одному экземпляру хранится у Сторон, один экземпляр передается в орган, осуществляющий государственную регистрацию прав на недвижимое имущество и сделок с ним.

В случае, если настоящий Договор заключен на срок менее чем один год, то он составляется в 2 экземплярах, имеющих одинаковую юридическую силу, из которых по одному экземпляру хранится у Сторон.

9. Приложения к Договору

9.1. Расчет арендной платы (приложение №1).

9.2. Акт приема-передачи (приложение №2).

10. Реквизиты Сторон

АРЕНДОДАТЕЛЬ:

АРЕНДАТОР:

11. Подписи Сторон

АРЕНДОДАТЕЛЬ

АРЕНДАТОР

м.п. подпись

м.п. подпись

Приложение № 1 к договору
аренды земельного участка
от «___» _____ 20__г. № __-____

РАСЧЕТ
арендной платы за пользование земельным участком

_____

_____

№ п/п	Наименование показателей	Ед. изм.	Показатели
1	Площадь земельного участка	кв. м	
2	Кадастровый номер	№	__:__:_____:____
3	Кадастровая стоимость земельного участка	Руб.	
4	Размер ежегодной арендной платы, установленной по итогам аукциона		

Арендная плата за период с __.__.20__ по __.__.20__ составляет:

Показатели	Реквизиты получателя
Назначение платежа	Арендная плата за земельный участок по договору аренды **№ __-____**
Номер счета	
Банк получатель	
БИК	
КБК	
ИНН	
КПП	
ОКТМО	
Сумма к оплате:	

Расчет составил: _____

« __ » _____ 20__г.

АРЕНДОДАТЕЛЬ

АРЕНДАТОР

м.п. подпись

м.п. подпись

Приложение № 2 к договору
аренды земельного участка
от «___» _____ 20__г. № __-____

АКТ ПРИЕМА-ПЕРЕДАЧИ
к договору аренды земельного участка № __-____

Республика Коми, г. Воркута **«__» _____ 20__г.**

Администрация муниципального образования городского округа «Воркута» в лице Управление градостроительства, архитектуры и земельных отношений администрации муниципального образования городского округа «Воркута», именуемый в дальнейшем «Арендодатель» в лице **_____,** действующего на основании _____ и **_____,** именуемое в дальнейшем «Арендатор», в лице _____, действующего на основании **_____,** и именуемые в дальнейшем «Стороны», подписали настоящий Акт приема-передачи о нижеследующем:

«Арендодатель» передал, а «Арендатор» принял с _____ года в аренду земельные участки из земель _____, с кадастровым номером: __:__:_____:____, общей площадью _____ кв. м, местоположение: _____, для _____.

АРЕНДОДАТЕЛЬ

АРЕНДАТОР

м.п. подпись

м.п. подпись

ПРОЕКТ ДОГОВОРА по лоту № 6

ДОГОВОР
АРЕНДЫ ЗЕМЕЛЬНОГО УЧАСТКА № __-____

Республика Коми, г. Воркута **«__» _____ 20__г.**

АРЕНДОДАТЕЛЬ -

Администрация муниципального образования городского округа «Воркута» в лице Управления градостроительства, архитектуры и земельных отношений администрации муниципального образования городского округа «Воркута», в лице **_____,** действующего на основании _____,

АРЕНДАТОР -_____ в лице _____, действующего на основании _____**,** именуемые в дальнейшем «Стороны» на основании _____ заключили настоящий Договор (далее - Договор) о нижеследующем.

1. Предмет Договора

1.1.Арендодатель предоставляет, а Арендатор принимает в аренду земельный(ые) участок(ки) (далее - Участок), находящийся в муниципальной собственности, либо государственная собственность на который не разграничена:

категория земель: **земли населенных пунктов**
кадастровый номер: **11:16:1706007:345**
общая площадь: **54 кв. м** (пятьдесят четыре квадратных метров)
местоположение: **Российская Федерация, Республика Коми, городской округ «Воркута», город Воркута, улица Почтовая**
разрешенное использование: **хранение автотранспорта**

2. Срок Договора

2.1. Срок аренды Участка устанавливается: **с __.__.____ по __.__.____**

2.2. Договор, заключенный на срок не менее чем один год, подлежит государственной регистрации и вступает в силу с даты его государственной регистрации в органе, осуществляющем государственную регистрацию прав на недвижимое имущество.

Договор, заключенный на срок менее чем один год вступает в силу с даты его подписания сторонами.

3. Размер и условия внесения арендной платы

3.1. Размер арендной платы за Участок и реквизиты для ее оплаты на дату подписания настоящего Договора определен Сторонами в приложении № 1 (расчет арендной платы) к Договору, которое является его неотъемлемой частью. Сумма арендной платы не облагается НДС в соответствии с пп.17 п.2 ст.149 НК РФ.

3.2. Арендная плата начисляется с даты, указанной в п. 2.1 настоящего Договора.

3.3. Размер арендной платы изменяется в случае внесения изменений в нормативно-правовые акты, регулирующие размер арендной платы, а также в случае изменения кадастровой стоимости земельного участка, вида разрешенного использования земельного участка в установленном порядке, перевода земельного участка из одной категории земель в другую. Дополнительных соглашений в этом случае не заключается.

Информация о нормативно-правовых актах, регулирующих размер арендной платы, а также информация о реквизитах, по которым оплачивается арендная плата, размещается Арендодателем на официальном сайте муниципального образования городского округа «Воркута» в информационно-телекоммуникационной сети «Интернет».

Арендатор самостоятельно исчисляет размер арендной платы за соответствующий период и перечисляет его по реквизитам, указанным Арендодателем. Арендодатель вправе направлять в адрес Арендатора расчет арендной платы за соответствующий период.

3.4. Если иное не предусмотрено нормативно-правовыми актами арендная плата по настоящему Договору вносится в следующие сроки:

- для юридических лиц: за 1, 2, 3 кварталы года – не позднее 25 числа последнего месяца квартала, за 4 квартал – не позднее 15 ноября.
- для физических лиц: за 1 полугодие – не позднее 25 июня, за 2 полугодие – не позднее 15 ноября.

3.5. В случае, если Договор заключен по результатам проведения аукциона изменение размера арендной платы по настоящему договору определяется путем умножения годовой арендной платы, рассчитанной с учетом соответствующих изменений, на коэффициент увеличения первоначального размера арендной платы, определяемый как отношение аукционного предложения Арендатора и начального размера арендной платы, указанного в извещении об аукционе. В этом случае размер арендной платы не может быть пересмотрен в сторону уменьшения.

3.6. Если Арендатор не указал в платежном поручении период, за который вносится арендная плата, Арендодатель вправе самостоятельно определить период, в счет которого засчитывается поступивший платеж.

Поступившие по настоящему Договору платежи при наличии задолженности по арендной плате за предшествующие платежные периоды засчитываются в следующей очередности:

1) в счет погашения задолженности по арендной плате по настоящему Договору;
2) в счет погашения задолженности по пене (штрафу) по настоящему Договору;
3) в счет погашения текущих платежей.

В случае, если Арендодателем заключено несколько договоров аренды земельных участков с Арендатором и Арендатор не указал в платежном поручении договор, по которому осуществляется оплата, Арендодатель вправе самостоятельно определить такой договор.

4. Права и обязанности Сторон

4.1. Арендодатель имеет право:

4.1.1. На беспрепятственный доступ на территорию арендуемого Участка с целью его осмотра на предмет соблюдения условий настоящего Договора, требований законодательства.

4.1.2. На возмещение убытков, причиненных ухудшением качества Участка и экологической обстановки в результате хозяйственной деятельности Арендатора, использования Участка не по целевому назначению или с нарушением законодательства, а также по иным основаниям, предусмотренным законодательством Российской Федерации.

4.1.3. Требовать досрочного расторжения Договора по истечении одного года после уведомления Арендатора в случае, если Участок зарезервирован для государственных или муниципальных нужд.

4.1.4. В соответствии со ст. 450 - 450.1 Гражданского кодекса Российской Федерации досрочно в одностороннем порядке полностью или частично отказаться от исполнения Договора в случаях:

а) невнесения Арендатором арендной платы более двух раз подряд по истечении установленного срока платежа;

б) использования Арендатором Участка не в соответствии с его целевым назначением и разрешенным использованием, определенном в п. 1.1 настоящего Договора;

в) использования Арендатором Участка способами, которые приводят к значительному ухудшению экологической обстановки и качественных характеристик Участка;

г) неиспользования (неосвоения) Участка;

д) неисполнения и (или) ненадлежащего исполнения Арендатором любого из обязательств, предусмотренных пп. 4.4.1 - 4.4.23 настоящего Договора;

е) по иным основаниям, предусмотренным законодательством.

При отказе Арендодателя от исполнения Договора по одному из основании, указанных в п. 4.1.4 настоящего Договора, Договор считается полностью расторгнутым и прекращенным по истечении двух недель с момента отправления письменного уведомления Арендатору об отказе от исполнения договора. В этом случае условия возврата Участка определяются в порядке, предусмотренном пунктом 6 настоящего Договора.

4.1.5. Осуществлять иные права, предусмотренные действующим законодательством и настоящим Договором.

4.2. Арендодатель обязан:

4.2.1. Выполнять в полном объеме все условия Договора.

4.2.2. Передать Арендатору Участок по акту приема-передачи.

4.2.3. Уведомить Арендатора об изменении реквизитов для перечисления арендной платы посредством размещения соответствующей информации на официальном сайте администрации муниципального образования городского округа «Воркута» в информационно-телекоммуникационной сети «Интернет».

4.2.4. Не вмешиваться в хозяйственную деятельность Арендатора, если она не противоречит условиям Договора и действующему законодательству.

4.3. Арендатор имеет право:

4.3.1. Использовать Участок на условиях, установленных настоящим Договором.

4.4. Арендатор обязан:

4.4.1. Выполнять в полном объеме все условия настоящего Договора.

4.4.2. Использовать Участок в соответствии с целевым назначением и видом разрешенного использования.

4.4.3. Регулярно производить уборку Участка и прилегающей территории от снега, осуществлять вывоз мусора с целью его утилизации и обезвреживания в порядке, установленном законодательством Российской Федерации и законодательством Республики Коми.

Прилегающей территорией является территория на расстоянии 5 метров от границ Участка, если иное не установлено федеральным законодательством, законодательством Республики Коми или муниципальными правовыми актами.

4.4.4. При наличии на Участке или прилегающей территории зеленых насаждений обеспечивать их сохранность, квалифицированный уход.

4.4.5. Принять Участок по акту приема-передачи.

4.4.6. Обеспечивать беспрепятственный доступ представителей Арендодателя на территорию арендуемого Участка с целью его осмотра на предмет соблюдения условий настоящего Договора, требований законодательства, в том числе лицам, наделенным полномочиями по осуществлению муниципального земельного контроля, проводимого в соответствии с утвержденным регламентом.

4.4.7. Если настоящий Договор заключен на срок не менее чем один год, после подписания настоящего Договора (изменений и дополнений к нему) в течение 45 календарных дней обеспечить сдачу документов на государственную регистрацию в органе, осуществляющем государственную регистрацию прав на недвижимое имущество и сделок с ним, нести расходы, связанные с государственной регистрацией.

4.4.8. В течение 10 календарных дней с даты получения зарегистрированного Договора направить Арендодателю один экземпляр.

4.4.9. Письменно сообщить Арендодателю не позднее чем за 1 месяц о дате возврата Участка в связи с окончанием срока действия Договора.

4.4.10. Не допускать действий, приводящих к ухудшению экологической обстановки на арендуемом Участке и прилегающих к нему территориях, а также выполнять работы по благоустройству территории Участка и прилегающей территории.

4.4.11. Сохранять межевые, геодезические и другие специальные знаки, установленные на земельных участках в соответствии с законодательством.

4.4.12. Соблюдать при использовании земельных участков требования градостроительных регламентов, строительных, экологических, санитарно-гигиенических, противопожарных и иных правил, нормативов.

4.4.13. Не допускать загрязнение, захламление почв на землях соответствующих территорий.

4.4.14. Своевременно письменно уведомить Арендодателя об изменении своих почтовых реквизитов.

4.4.15. Не нарушать прав правообладателей смежных земельных участков.

4.4.16. Производить земляные, строительные и иные работы на Участке при получении соответствующих разрешений (согласований, ордеров) органов государственной власти, органов местного самоуправления, собственников линейного объекта или представителей организации, осуществляющей эксплуатацию линейного объекта.

4.4.17. Не чинить препятствий лицам, осуществляющим геодезические, землеустроительные и другие изыскательские работы на Участке.

4.4.18. Приостанавливать по письменному требованию Арендодателя любые работы, ведущиеся Арендатором или иными лицами по его поручению на Участке с нарушением условий настоящего Договора, требований земельного, градостроительного и (или) иного законодательства, строительных норм и правил.

4.4.19. Провести работы по рекультивации Участка в случае, если разрешенным использованием земельного участка по настоящему Договору является проведение работ, связанных с пользованием недрами.

4.4.20. Обеспечить свободный доступ граждан к водному объекту общего пользования и его береговой полосе в случае, если Участок расположен в границах береговой полосы водного объекта общего пользования.

4.4.21. Обеспечивать беспрепятственный допуск представителей собственника линейного объекта или представителей организации, осуществляющей эксплуатацию линейного объекта, к данному объекту в целях обеспечения его безопасности в случае, если Участок полностью или частично расположен в охранной зоне, установленной в отношении линейного объекта.

4.4.22. Запрашивать согласие Арендодателя в случае, если Арендатор планирует передачу своих прав и обязанностей по настоящему Договору третьим лицам.

4.4.23. Исполнять иные обязанности, предусмотренные действующим законодательством, настоящим Договором.

5. Ответственность Сторон

5.1. За нарушение условий настоящего Договора Стороны несут ответственность, предусмотренную действующим законодательством и настоящим Договором.

5.2. За нарушение срока внесения арендной платы по настоящему Договору Арендатор уплачивает Арендодателю пени в размере 0,01 % от неуплаченной суммы за каждый день просрочки. Уплата неустойки не освобождает Арендатора от исполнения своих обязательств по настоящему Договору.

5.3. Ответственность Сторон за нарушение обязательств по Договору, вызванных действием обстоятельств непреодолимой силы, регулируется законодательством Российской Федерации.

6. Изменение, расторжение и прекращение Договора

6.1. Все изменения и (или) дополнения к настоящему Договору (за исключением изменений, указанных в п. 3 Договора) оформляются Сторонами в письменной форме.

6.2. Договор может быть расторгнут:

- по требованию Арендодателя или Арендатора в судебном порядке на основании и в порядке, установленном гражданским законодательством;
- в соответствии со ст. 450 – 450.1 Гражданского кодекса Российской Федерации в одностороннем порядке в связи с отказом Арендодателя от исполнения Договора в случаях, указанных в пункте 4.1.4 настоящего Договора;
- по соглашению Сторон в порядке, предусмотренном законодательством.

6.3. Договор прекращается при его расторжении. Договор также прекращается по иным основаниям, предусмотренным законодательством. В связи с прекращением Договора Арендатор обязан вернуть Арендодателю Участок в надлежащем состоянии.

6.4. При прекращении Договора в связи с его расторжением по основаниям, указанным в п. 4.1.4 настоящего Договора, Участок подлежит возврату Арендодателю в течение 10 дней с момента прекращения Договора.

В случае уклонения Арендатора от подписания акта приема-передачи и отказа от освобождения земельного участка по истечении десятидневного срока Арендодатель вправе обратиться в суд для обязания Арендатора вернуть земельный участок в установленном порядке.

6.5. Прекращение или расторжение настоящего Договора не освобождает Арендатора от необходимости погашения задолженности по арендной плате и выплате пени.

6.6. Настоящий Договор считается исполненным в полном объеме после возврата Участка по акту приема-передачи и произведения всех расчетов между Сторонами.

7. Рассмотрение споров

7.1. Все споры, связанные с заключением, толкованием, исполнением и расторжением договора, будут разрешаться сторонами путем переговоров. В случае, если в ходе переговоров соглашение не достигнуто, заинтересованная сторона предъявляет претензию в письменной форме, подписанную уполномоченным лицом. Сторона, которой направлена претензия, обязана рассмотреть полученную претензию и уведомить о результатах заинтересованную сторону в письменной форме в течение 10 календарных дней со дня направления претензии.

В случае неурегулирования разногласий в претензионном порядке, а также в случае неполучения ответа на претензию в течение срока, указанного в п. 7.1. договора, спор передается на разрешение в Арбитражный суд Республики Коми, а в случае возникновения спора, подведомственного суду общей юрисдикции, спор подлежит рассмотрению в суде общей юрисдикции по месту нахождения Арендодателя.

8. Особые условия Договора

8.1. В случае, если настоящий Договор заключен на срок не менее чем один год, то он составляется в 3 экземплярах, имеющих одинаковую юридическую силу, из которых по одному экземпляру хранится у Сторон, один экземпляр передается в орган, осуществляющий государственную регистрацию прав на недвижимое имущество и сделок с ним.

В случае, если настоящий Договор заключен на срок менее чем один год, то он составляется в 2 экземплярах, имеющих одинаковую юридическую силу, из которых по одному экземпляру хранится у Сторон.

9. Приложения к Договору

9.1. Расчет арендной платы (приложение №1).

9.2. Акт приема-передачи (приложение №2).

10. Реквизиты Сторон

АРЕНДОДАТЕЛЬ:

АРЕНДАТОР:

11. Подписи Сторон

АРЕНДОДАТЕЛЬ

АРЕНДАТОР

м.п. подпись

м.п. подпись

Приложение № 1 к договору
аренды земельного участка
от «___» _____ 20__г. № __-____

РАСЧЕТ
арендной платы за пользование земельным участком

_____

_____

№ п/п	Наименование показателей	Ед. изм.	Показатели
1	Площадь земельного участка	кв. м	
2	Кадастровый номер	№	__:__:_____:____
3	Кадастровая стоимость земельного участка	Руб.	
4	Размер ежегодной арендной платы, установленной по итогам аукциона		

Арендная плата за период с __.__.20__ по __.__.20__ составляет:

Показатели	Реквизиты получателя
Назначение платежа	Арендная плата за земельный участок по договору аренды **№** -____
Номер счета	
Банк получатель	
БИК	
КБК	
ИНН	
КПП	
ОКТМО	
Сумма к оплате:	

Расчет составил: _____

« __ » _____ 20__г.

АРЕНДОДАТЕЛЬ

АРЕНДАТОР

_____ _____

м.п. подпись м.п. подпись

Приложение № 2 к договору
аренды земельного участка
от «___» _____ 20__г. № __-____

АКТ ПРИЕМА-ПЕРЕДАЧИ
к договору аренды земельного участка № __-____

Республика Коми, г. Воркута **«__» _____ 20__г.**

Администрация муниципального образования городского округа «Воркута» в лице Управление градостроительства, архитектуры и земельных отношений администрации муниципального образования городского округа «Воркута», именуемый в дальнейшем «Арендодатель» в лице **_____,** действующего на основании _____ и **_____,** именуемое в дальнейшем «Арендатор», в лице _____, действующего на основании **_____,** и именуемые в дальнейшем «Стороны», подписали настоящий Акт приема-передачи о нижеследующем:

«Арендодатель» передал, а «Арендатор» принял с _____ года в аренду земельные участки из земель _____, с кадастровым номером: __:__:_____:____, общей площадью _____ кв. м, местоположение: _____, для _____.

АРЕНДОДАТЕЛЬ

АРЕНДАТОР

_____ _____

м.п. подпись м.п. подпись

ПРОЕКТ ДОГОВОРА по лоту № 7

ДОГОВОР
АРЕНДЫ ЗЕМЕЛЬНОГО УЧАСТКА № __-____

Республика Коми, г. Воркута **«__» _____ 20__г.**

АРЕНДОДАТЕЛЬ -

Администрация муниципального образования городского округа «Воркута» в лице Управления градостроительства, архитектуры и земельных отношений администрации муниципального образования городского округа «Воркута», в лице **_____,** действующего на основании _____,

АРЕНДАТОР -_____ в лице _____, действующего на основании _____**,** именуемые в дальнейшем «Стороны» на основании _____ заключили настоящий Договор (далее - Договор) о нижеследующем.

1. Предмет Договора

1.1.Арендодатель предоставляет, а Арендатор принимает в аренду земельный(ые) участок(ки) (далее - Участок), находящийся в муниципальной собственности, либо государственная собственность на который не разграничена:

категория земель: **земли населенных пунктов**
кадастровый номер: **11:16:1706007:384**
общая площадь: **41 кв. м** (сорок один квадратных метров)
местоположение: **Российская Федерация, Республика Коми, МО ГО «Воркута», г. Воркута, ул. Почтовая**
разрешенное использование: **Хранение автотранспорта**

2. Срок Договора

2.1. Срок аренды Участка устанавливается: **с __.__.____ по __.__.____**

2.2. Договор, заключенный на срок не менее чем один год, подлежит государственной регистрации и вступает в силу с даты его государственной регистрации в органе, осуществляющем государственную регистрацию прав на недвижимое имущество.

Договор, заключенный на срок менее чем один год вступает в силу с даты его подписания сторонами.

3. Размер и условия внесения арендной платы

3.1. Размер арендной платы за Участок и реквизиты для ее оплаты на дату подписания настоящего Договора определен Сторонами в приложении № 1 (расчет арендной платы) к Договору, которое является его неотъемлемой частью. Сумма арендной платы не облагается НДС в соответствии с пп.17 п.2 ст.149 НК РФ.

3.2. Арендная плата начисляется с даты, указанной в п. 2.1 настоящего Договора.

3.3. Размер арендной платы изменяется в случае внесения изменений в нормативно-правовые акты, регулирующие размер арендной платы, а также в случае изменения кадастровой стоимости земельного участка, вида разрешенного использования земельного участка в установленном порядке, перевода земельного участка из одной категории земель в другую. Дополнительных соглашений в этом случае не заключается.

Информация о нормативно-правовых актах, регулирующих размер арендной платы, а также информация о реквизитах, по которым оплачивается арендная плата, размещается Арендодателем на официальном сайте муниципального образования городского округа «Воркута» в информационно-телекоммуникационной сети «Интернет».

Арендатор самостоятельно исчисляет размер арендной платы за соответствующий период и перечисляет его по реквизитам, указанным Арендодателем. Арендодатель вправе направлять в адрес Арендатора расчет арендной платы за соответствующий период.

3.4. Если иное не предусмотрено нормативно-правовыми актами арендная плата по настоящему Договору вносится в следующие сроки:

- для юридических лиц: за 1, 2, 3 кварталы года – не позднее 25 числа последнего месяца квартала, за 4 квартал – не позднее 15 ноября.
- для физических лиц: за 1 полугодие – не позднее 25 июня, за 2 полугодие – не позднее 15 ноября.

3.5. В случае, если Договор заключен по результатам проведения аукциона изменение размера арендной платы по настоящему договору определяется путем умножения годовой арендной платы, рассчитанной с учетом соответствующих изменений, на коэффициент увеличения первоначального размера арендной платы, определяемый как отношение аукционного предложения Арендатора и начального размера арендной платы, указанного в извещении об аукционе. В этом случае размер арендной платы не может быть пересмотрен в сторону уменьшения.

3.6. Если Арендатор не указал в платежном поручении период, за который вносится арендная плата, Арендодатель вправе самостоятельно определить период, в счет которого засчитывается поступивший платеж.

Поступившие по настоящему Договору платежи при наличии задолженности по арендной плате за предшествующие платежные периоды засчитываются в следующей очередности:

1) в счет погашения задолженности по арендной плате по настоящему Договору;

2) в счет погашения задолженности по пене (штрафу) по настоящему Договору;

3) в счет погашения текущих платежей.

В случае, если Арендодателем заключено несколько договоров аренды земельных участков с Арендатором и Арендатор не указал в платежном поручении договор, по которому осуществляется оплата, Арендодатель вправе самостоятельно определить такой договор.

4. Права и обязанности Сторон

4.1. Арендодатель имеет право:

4.1.1. На беспрепятственный доступ на территорию арендуемого Участка с целью его осмотра на предмет соблюдения условий настоящего Договора, требований законодательства.

4.1.2. На возмещение убытков, причиненных ухудшением качества Участка и экологической обстановки в результате хозяйственной деятельности Арендатора, использования Участка не по целевому назначению или с нарушением законодательства, а также по иным основаниям, предусмотренным законодательством Российской Федерации.

4.1.3. Требовать досрочного расторжения Договора по истечении одного года после уведомления Арендатора в случае, если Участок зарезервирован для государственных или муниципальных нужд.

4.1.4. В соответствии со ст. 450 - 450.1 Гражданского кодекса Российской Федерации досрочно в одностороннем порядке полностью или частично отказаться от исполнения Договора в случаях:

а) невнесения Арендатором арендной платы более двух раз подряд по истечении установленного срока платежа;

б) использования Арендатором Участка не в соответствии с его целевым назначением и разрешенным использованием, определенном в п. 1.1 настоящего Договора;

в) использования Арендатором Участка способами, которые приводят к значительному ухудшению экологической обстановки и качественных характеристик Участка;

г) неиспользования (неосвоения) Участка;

д) неисполнения и (или) ненадлежащего исполнения Арендатором любого из обязательств, предусмотренных пп. 4.4.1 - 4.4.23 настоящего Договора;

е) по иным основаниям, предусмотренным законодательством.

При отказе Арендодателя от исполнения Договора по одному из основании, указанных в п. 4.1.4 настоящего Договора, Договор считается полностью расторгнутым и прекращенным по истечении двух недель с момента отправления письменного уведомления Арендатору об отказе от исполнения договора. В этом случае условия возврата Участка определяются в порядке, предусмотренном пунктом 6 настоящего Договора.

4.1.5. Осуществлять иные права, предусмотренные действующим законодательством и настоящим Договором.

4.2. Арендодатель обязан:

4.2.1. Выполнять в полном объеме все условия Договора.

4.2.2. Передать Арендатору Участок по акту приема-передачи.

4.2.3. Уведомить Арендатора об изменении реквизитов для перечисления арендной платы посредством размещения соответствующей информации на официальном сайте администрации муниципального образования городского округа «Воркута» в информационно-телекоммуникационной сети «Интернет».

4.2.4. Не вмешиваться в хозяйственную деятельность Арендатора, если она не противоречит условиям Договора и действующему законодательству.

4.3. Арендатор имеет право:

4.3.1. Использовать Участок на условиях, установленных настоящим Договором.

4.4. Арендатор обязан:

4.4.1. Выполнять в полном объеме все условия настоящего Договора.

4.4.2. Использовать Участок в соответствии с целевым назначением и видом разрешенного использования.

4.4.3. Регулярно производить уборку Участка и прилегающей территории от снега, осуществлять вывоз мусора с целью его утилизации и обезвреживания в порядке, установленном законодательством Российской Федерации и законодательством Республики Коми.

Прилегающей территорией является территория на расстоянии 5 метров от границ Участка, если иное не установлено федеральным законодательством, законодательством Республики Коми или муниципальными правовыми актами.

4.4.4. При наличии на Участке или прилегающей территории зеленых насаждений обеспечивать их сохранность, квалифицированный уход.

4.4.5. Принять Участок по акту приема-передачи.

4.4.6. Обеспечивать беспрепятственный доступ представителей Арендодателя на территорию арендуемого Участка с целью его осмотра на предмет соблюдения условий настоящего Договора, требований законодательства, в том числе лицам, наделенным полномочиями по осуществлению муниципального земельного контроля, проводимого в соответствии с утвержденным регламентом.

4.4.7. Если настоящий Договор заключен на срок не менее чем один год, после подписания настоящего Договора (изменений и дополнений к нему) в течение 45 календарных дней обеспечить сдачу документов на государственную регистрацию в органе, осуществляющем государственную регистрацию прав на недвижимое имущество и сделок с ним, нести расходы, связанные с государственной регистрацией.

4.4.8. В течение 10 календарных дней с даты получения зарегистрированного Договора направить Арендодателю один экземпляр.

4.4.9. Письменно сообщить Арендодателю не позднее чем за 1 месяц о дате возврата Участка в связи с окончанием срока действия Договора.

4.4.10. Не допускать действий, приводящих к ухудшению экологической обстановки на арендуемом Участке и прилегающих к нему территориях, а также выполнять работы по благоустройству территории Участка и прилегающей территории.

4.4.11. Сохранять межевые, геодезические и другие специальные знаки, установленные на земельных участках в соответствии с законодательством.

4.4.12. Соблюдать при использовании земельных участков требования градостроительных регламентов, строительных, экологических, санитарно-гигиенических, противопожарных и иных правил, нормативов.

4.4.13. Не допускать загрязнение, захламление почв на землях соответствующих территорий.

4.4.14. Своевременно письменно уведомить Арендодателя об изменении своих почтовых реквизитов.

4.4.15. Не нарушать прав правообладателей смежных земельных участков.

4.4.16. Производить земляные, строительные и иные работы на Участке при получении соответствующих разрешений (согласований, ордеров) органов государственной власти, органов местного самоуправления, собственников линейного объекта или представителей организации, осуществляющей эксплуатацию линейного объекта.

4.4.17. Не чинить препятствий лицам, осуществляющим геодезические, землеустроительные и другие изыскательские работы на Участке.

4.4.18. Приостанавливать по письменному требованию Арендодателя любые работы, ведущиеся Арендатором или иными лицами по его поручению на Участке с нарушением условий настоящего Договора, требований земельного, градостроительного и (или) иного законодательства, строительных норм и правил.

4.4.19. Провести работы по рекультивации Участка в случае, если разрешенным использованием земельного участка по настоящему Договору является проведение работ, связанных с пользованием недрами.

4.4.20. Обеспечить свободный доступ граждан к водному объекту общего пользования и его береговой полосе в случае, если Участок расположен в границах береговой полосы водного объекта общего пользования.

4.4.21. Обеспечивать беспрепятственный допуск представителей собственника линейного объекта или представителей организации, осуществляющей эксплуатацию линейного объекта, к данному объекту в целях обеспечения его безопасности в случае, если Участок полностью или частично расположен в охранной зоне, установленной в отношении линейного объекта.

4.4.22. Запрашивать согласие Арендодателя в случае, если Арендатор планирует передачу своих прав и обязанностей по настоящему Договору третьим лицам.

4.4.23. Исполнять иные обязанности, предусмотренные действующим законодательством, настоящим Договором.

5. Ответственность Сторон

5.1. За нарушение условий настоящего Договора Стороны несут ответственность, предусмотренную действующим законодательством и настоящим Договором.

5.2. За нарушение срока внесения арендной платы по настоящему Договору Арендатор уплачивает Арендодателю пени в размере 0,01 % от неуплаченной суммы за каждый день просрочки. Уплата неустойки не освобождает Арендатора от исполнения своих обязательств по настоящему Договору.

5.3. Ответственность Сторон за нарушение обязательств по Договору, вызванных действием обстоятельств непреодолимой силы, регулируется законодательством Российской Федерации.

6. Изменение, расторжение и прекращение Договора

6.1. Все изменения и (или) дополнения к настоящему Договору (за исключением изменений, указанных в п. 3 Договора) оформляются Сторонами в письменной форме.

6.2. Договор может быть расторгнут:

- по требованию Арендодателя или Арендатора в судебном порядке на основании и в порядке, установленном гражданским законодательством;

- в соответствии со ст. 450 – 450.1 Гражданского кодекса Российской Федерации в одностороннем порядке в связи с отказом Арендодателя от исполнения Договора в случаях, указанных в пункте 4.1.4 настоящего Договора;

- по соглашению Сторон в порядке, предусмотренном законодательством.

6.3. Договор прекращается при его расторжении. Договор также прекращается по иным основаниям, предусмотренным законодательством. В связи с прекращением Договора Арендатор обязан вернуть Арендодателю Участок в надлежащем состоянии.

6.4. При прекращении Договора в связи с его расторжением по основаниям, указанным в п. 4.1.4 настоящего Договора, Участок подлежит возврату Арендодателю в течение 10 дней с момента прекращения Договора.

В случае уклонения Арендатора от подписания акта приема-передачи и отказа от освобождения земельного участка по истечении десятидневного срока Арендодатель вправе обратиться в суд для обязания Арендатора вернуть земельный участок в установленном порядке.

6.5. Прекращение или расторжение настоящего Договора не освобождает Арендатора от необходимости погашения задолженности по арендной плате и выплате пени.

6.6. Настоящий Договор считается исполненным в полном объеме после возврата Участка по акту приема-передачи и произведения всех расчетов между Сторонами.

7. Рассмотрение споров

7.1. Все споры, связанные с заключением, толкованием, исполнением и расторжением договора, будут разрешаться сторонами путем переговоров. В случае, если в ходе переговоров соглашение не достигнуто, заинтересованная сторона предъявляет претензию в письменной форме, подписанную уполномоченным лицом. Сторона, которой направлена претензия, обязана рассмотреть полученную претензию и уведомить о результатах заинтересованную сторону в письменной форме в течение 10 календарных дней со дня направления претензии.

В случае неурегулирования разногласий в претензионном порядке, а также в случае неполучения ответа на претензию в течение срока, указанного в п. 7.1. договора, спор передается на разрешение в Арбитражный суд Республики Коми, а в случае возникновения спора, подведомственного суду общей юрисдикции, спор подлежит рассмотрению в суде общей юрисдикции по месту нахождения Арендодателя.

8. Особые условия Договора

8.1. В случае, если настоящий Договор заключен на срок не менее чем один год, то он составляется в 3 экземплярах, имеющих одинаковую юридическую силу, из которых по одному экземпляру хранится у Сторон, один экземпляр передается в орган, осуществляющий государственную регистрацию прав на недвижимое имущество и сделок с ним.

В случае, если настоящий Договор заключен на срок менее чем один год, то он составляется в 2 экземплярах, имеющих одинаковую юридическую силу, из которых по одному экземпляру хранится у Сторон.

9. Приложения к Договору

9.1. Расчет арендной платы (приложение №1).

9.2. Акт приема-передачи (приложение №2).

10. Реквизиты Сторон

АРЕНДОДАТЕЛЬ:

АРЕНДАТОР:

11. Подписи Сторон

АРЕНДОДАТЕЛЬ

АРЕНДАТОР

м.п. подпись

м.п. подпись

Приложение № 1 к договору
аренды земельного участка
от «___» _____ 20__г. № __-____

РАСЧЕТ
арендной платы за пользование земельным участком

_____

_____

№ п/п	Наименование показателей	Ед. изм.	Показатели
1	Площадь земельного участка	кв. м	
2	Кадастровый номер	№	__:__:_____:____
3	Кадастровая стоимость земельного участка	Руб.	
4	Размер ежегодной арендной платы, установленной по итогам аукциона		

Арендная плата за период с __.__.20__ по __.__.20__ составляет:

Показатели	Реквизиты получателя
Назначение платежа	Арендная плата за земельный участок по договору аренды **№** -____
Номер счета	
Банк получатель	
БИК	
КБК	
ИНН	
КПП	
ОКТМО	
Сумма к оплате:	

Расчет составил: _____

« __ » _____ 20__г.

АРЕНДОДАТЕЛЬ АРЕНДАТОР

м.п. подпись м.п. подпись

Приложение № 2 к договору
аренды земельного участка
от «___» _____ 20__г. № __-____

АКТ ПРИЕМА-ПЕРЕДАЧИ
к договору аренды земельного участка № __-____

Республика Коми, г. Воркута **«__» _____ 20__г.**

Администрация муниципального образования городского округа «Воркута» в лице Управление градостроительства, архитектуры и земельных отношений администрации муниципального образования городского округа «Воркута», именуемый в дальнейшем «Арендодатель» в лице **_____,** действующего на основании _____ и **_____,** именуемое в дальнейшем «Арендатор», в лице _____, действующего на основании **_____,** и именуемые в дальнейшем «Стороны», подписали настоящий Акт приема-передачи о нижеследующем:

«Арендодатель» передал, а «Арендатор» принял с _____ года в аренду земельные участки из земель _____, с кадастровым номером: __:__:_____:____, общей площадью _____ кв. м, местоположение: _____, для _____.

АРЕНДОДАТЕЛЬ АРЕНДАТОР

м.п. подпись м.п. подпись

ПРОЕКТ ДОГОВОРА по лоту № 8

ДОГОВОР
АРЕНДЫ ЗЕМЕЛЬНОГО УЧАСТКА № __-____

Республика Коми, г. Воркута **«__» _____ 20__г.**

АРЕНДОДАТЕЛЬ -

Администрация муниципального образования городского округа «Воркута» в лице Управления градостроительства, архитектуры и земельных отношений администрации муниципального образования городского округа «Воркута», в лице **_____,** действующего на основании _____,

АРЕНДАТОР -_____ в лице _____, действующего на основании _____**,** именуемые в дальнейшем «Стороны» на основании _____ заключили настоящий Договор (далее - Договор) о нижеследующем.

1. Предмет Договора

1.1.Арендодатель предоставляет, а Арендатор принимает в аренду земельный(ые) участок(ки) (далее - Участок), находящийся в муниципальной собственности, либо государственная собственность на который не разграничена:

категория земель: **земли населенных пунктов**
кадастровый номер: **11:16:1706007:402**
общая площадь: **23 кв. м** (двадцать три квадратных метров)
местоположение: **Российская Федерация, Республика Коми, городской округ «Воркута», г. Воркута, ул. Почтовая**
разрешенное использование: **Размещение гаражей для собственных нужд**

2. Срок Договора

2.1. Срок аренды Участка устанавливается: **с __.__.____ по __.__.____**

2.2. Договор, заключенный на срок не менее чем один год, подлежит государственной регистрации и вступает в силу с даты его государственной регистрации в органе, осуществляющем государственную регистрацию прав на недвижимое имущество.

Договор, заключенный на срок менее чем один год вступает в силу с даты его подписания сторонами.

3. Размер и условия внесения арендной платы

3.1. Размер арендной платы за Участок и реквизиты для ее оплаты на дату подписания настоящего Договора определен Сторонами в приложении № 1 (расчет арендной платы) к Договору, которое является его неотъемлемой частью. Сумма арендной платы не облагается НДС в соответствии с пп.17 п.2 ст.149 НК РФ.

3.2. Арендная плата начисляется с даты, указанной в п. 2.1 настоящего Договора.

3.3. Размер арендной платы изменяется в случае внесения изменений в нормативно-правовые акты, регулирующие размер арендной платы, а также в случае изменения кадастровой стоимости земельного участка, вида разрешенного использования земельного участка в установленном порядке, перевода земельного участка из одной категории земель в другую. Дополнительных соглашений в этом случае не заключается.

Информация о нормативно-правовых актах, регулирующих размер арендной платы, а также информация о реквизитах, по которым оплачивается арендная плата, размещается Арендодателем на официальном сайте муниципального образования городского округа «Воркута» в информационно-телекоммуникационной сети «Интернет».

Арендатор самостоятельно исчисляет размер арендной платы за соответствующий период и перечисляет его по реквизитам, указанным Арендодателем. Арендодатель вправе направлять в адрес Арендатора расчет арендной платы за соответствующий период.

3.4. Если иное не предусмотрено нормативно-правовыми актами арендная плата по настоящему Договору вносится в следующие сроки:

- для юридических лиц: за 1, 2, 3 кварталы года – не позднее 25 числа последнего месяца квартала, за 4 квартал – не позднее 15 ноября.
- для физических лиц: за 1 полугодие – не позднее 25 июня, за 2 полугодие – не позднее 15 ноября.

3.5. В случае, если Договор заключен по результатам проведения аукциона изменение размера арендной платы по настоящему договору определяется путем умножения годовой арендной платы, рассчитанной с учетом соответствующих изменений, на коэффициент увеличения первоначального размера арендной платы, определяемый как отношение аукционного предложения Арендатора и начального размера арендной платы, указанного в извещении об аукционе. В этом случае размер арендной платы не может быть пересмотрен в сторону уменьшения.

3.6. Если Арендатор не указал в платежном поручении период, за который вносится арендная плата, Арендодатель вправе самостоятельно определить период, в счет которого засчитывается поступивший платеж.

Поступившие по настоящему Договору платежи при наличии задолженности по арендной плате за предшествующие платежные периоды засчитываются в следующей очередности:

1) в счет погашения задолженности по арендной плате по настоящему Договору;
2) в счет погашения задолженности по пене (штрафу) по настоящему Договору;
3) в счет погашения текущих платежей.

В случае, если Арендодателем заключено несколько договоров аренды земельных участков с Арендатором и Арендатор не указал в платежном поручении договор, по которому осуществляется оплата, Арендодатель вправе самостоятельно определить такой договор.

4. Права и обязанности Сторон

4.1. Арендодатель имеет право:

4.1.1. На беспрепятственный доступ на территорию арендуемого Участка с целью его осмотра на предмет соблюдения условий настоящего Договора, требований законодательства.

4.1.2. На возмещение убытков, причиненных ухудшением качества Участка и экологической обстановки в результате хозяйственной деятельности Арендатора, использования Участка не по целевому назначению или с нарушением законодательства, а также по иным основаниям, предусмотренным законодательством Российской Федерации.

4.1.3. Требовать досрочного расторжения Договора по истечении одного года после уведомления Арендатора в случае, если Участок зарезервирован для государственных или муниципальных нужд.

4.1.4. В соответствии со ст. 450 - 450.1 Гражданского кодекса Российской Федерации досрочно в одностороннем порядке полностью или частично отказаться от исполнения Договора в случаях:

а) невнесения Арендатором арендной платы более двух раз подряд по истечении установленного срока платежа;

б) использования Арендатором Участка не в соответствии с его целевым назначением и разрешенным использованием, определенном в п. 1.1 настоящего Договора;

в) использования Арендатором Участка способами, которые приводят к значительному ухудшению экологической обстановки и качественных характеристик Участка;

г) неиспользования (неосвоения) Участка;

д) неисполнения и (или) ненадлежащего исполнения Арендатором любого из обязательств, предусмотренных пп. 4.4.1 - 4.4.23 настоящего Договора;

е) по иным основаниям, предусмотренным законодательством.

При отказе Арендодателя от исполнения Договора по одному из основании, указанных в п. 4.1.4 настоящего Договора, Договор считается полностью расторгнутым и прекращенным по истечении двух недель с момента отправления письменного уведомления Арендатору об отказе от исполнения договора. В этом случае условия возврата Участка определяются в порядке, предусмотренном пунктом 6 настоящего Договора.

4.1.5. Осуществлять иные права, предусмотренные действующим законодательством и настоящим Договором.

4.2. Арендодатель обязан:

4.2.1. Выполнять в полном объеме все условия Договора.

4.2.2. Передать Арендатору Участок по акту приема-передачи.

4.2.3. Уведомить Арендатора об изменении реквизитов для перечисления арендной платы посредством размещения соответствующей информации на официальном сайте администрации муниципального образования городского округа «Воркута» в информационно-телекоммуникационной сети «Интернет».

4.2.4. Не вмешиваться в хозяйственную деятельность Арендатора, если она не противоречит условиям Договора и действующему законодательству.

4.3. Арендатор имеет право:

4.3.1. Использовать Участок на условиях, установленных настоящим Договором.

4.4. Арендатор обязан:

4.4.1. Выполнять в полном объеме все условия настоящего Договора.

4.4.2. Использовать Участок в соответствии с целевым назначением и видом разрешенного использования.

4.4.3. Регулярно производить уборку Участка и прилегающей территории от снега, осуществлять вывоз мусора с целью его утилизации и обезвреживания в порядке, установленном законодательством Российской Федерации и законодательством Республики Коми.

Прилегающей территорией является территория на расстоянии 5 метров от границ Участка, если иное не установлено федеральным законодательством, законодательством Республики Коми или муниципальными правовыми актами.

4.4.4. При наличии на Участке или прилегающей территории зеленых насаждений обеспечивать их сохранность, квалифицированный уход.

4.4.5. Принять Участок по акту приема-передачи.

4.4.6. Обеспечивать беспрепятственный доступ представителей Арендодателя на территорию арендуемого Участка с целью его осмотра на предмет соблюдения условий настоящего Договора, требований законодательства, в том числе лицам, наделенным полномочиями по осуществлению муниципального земельного контроля, проводимого в соответствии с утвержденным регламентом.

4.4.7. Если настоящий Договор заключен на срок не менее чем один год, после подписания настоящего Договора (изменений и дополнений к нему) в течение 45 календарных дней обеспечить сдачу документов на государственную регистрацию в органе, осуществляющем государственную регистрацию прав на недвижимое имущество и сделок с ним, нести расходы, связанные с государственной регистрацией.

4.4.8. В течение 10 календарных дней с даты получения зарегистрированного Договора направить Арендодателю один экземпляр.

4.4.9. Письменно сообщить Арендодателю не позднее чем за 1 месяц о дате возврата Участка в связи с окончанием срока действия Договора.

4.4.10. Не допускать действий, приводящих к ухудшению экологической обстановки на арендуемом Участке и прилегающих к нему территориях, а также выполнять работы по благоустройству территории Участка и прилегающей территории.

4.4.11. Сохранять межевые, геодезические и другие специальные знаки, установленные на земельных участках в соответствии с законодательством.

4.4.12. Соблюдать при использовании земельных участков требования градостроительных регламентов, строительных, экологических, санитарно-гигиенических, противопожарных и иных правил, нормативов.

4.4.13. Не допускать загрязнение, захламление почв на землях соответствующих территорий.

4.4.14. Своевременно письменно уведомить Арендодателя об изменении своих почтовых реквизитов.

4.4.15. Не нарушать прав правообладателей смежных земельных участков.

4.4.16. Производить земляные, строительные и иные работы на Участке при получении соответствующих разрешений (согласований, ордеров) органов государственной власти, органов местного самоуправления, собственников линейного объекта или представителей организации, осуществляющей эксплуатацию линейного объекта.

4.4.17. Не чинить препятствий лицам, осуществляющим геодезические, землеустроительные и другие изыскательские работы на Участке.

4.4.18. Приостанавливать по письменному требованию Арендодателя любые работы, ведущиеся Арендатором или иными лицами по его поручению на Участке с нарушением условий настоящего Договора, требований земельного, градостроительного и (или) иного законодательства, строительных норм и правил.

4.4.19. Провести работы по рекультивации Участка в случае, если разрешенным использованием земельного участка по настоящему Договору является проведение работ, связанных с пользованием недрами.

4.4.20. Обеспечить свободный доступ граждан к водному объекту общего пользования и его береговой полосе в случае, если Участок расположен в границах береговой полосы водного объекта общего пользования.

4.4.21. Обеспечивать беспрепятственный допуск представителей собственника линейного объекта или представителей организации, осуществляющей эксплуатацию линейного объекта, к данному объекту в целях обеспечения его безопасности в случае, если Участок полностью или частично расположен в охранной зоне, установленной в отношении линейного объекта.

4.4.22. Запрашивать согласие Арендодателя в случае, если Арендатор планирует передачу своих прав и обязанностей по настоящему Договору третьим лицам.

4.4.23. Исполнять иные обязанности, предусмотренные действующим законодательством, настоящим Договором.

5. Ответственность Сторон

5.1. За нарушение условий настоящего Договора Стороны несут ответственность, предусмотренную действующим законодательством и настоящим Договором.

5.2. За нарушение срока внесения арендной платы по настоящему Договору Арендатор уплачивает Арендодателю пени в размере 0,01 % от неуплаченной суммы за каждый день просрочки. Уплата неустойки не освобождает Арендатора от исполнения своих обязательств по настоящему Договору.

5.3. Ответственность Сторон за нарушение обязательств по Договору, вызванных действием обстоятельств непреодолимой силы, регулируется законодательством Российской Федерации.

6. Изменение, расторжение и прекращение Договора

6.1. Все изменения и (или) дополнения к настоящему Договору (за исключением изменений, указанных в п. 3 Договора) оформляются Сторонами в письменной форме.

6.2. Договор может быть расторгнут:

- по требованию Арендодателя или Арендатора в судебном порядке на основании и в порядке, установленном гражданским законодательством;
- в соответствии со ст. 450 – 450.1 Гражданского кодекса Российской Федерации в одностороннем порядке в связи с отказом Арендодателя от исполнения Договора в случаях, указанных в пункте 4.1.4 настоящего Договора;
- по соглашению Сторон в порядке, предусмотренном законодательством.

6.3. Договор прекращается при его расторжении. Договор также прекращается по иным основаниям, предусмотренным законодательством. В связи с прекращением Договора Арендатор обязан вернуть Арендодателю Участок в надлежащем состоянии.

6.4. При прекращении Договора в связи с его расторжением по основаниям, указанным в п. 4.1.4 настоящего Договора, Участок подлежит возврату Арендодателю в течение 10 дней с момента прекращения Договора.

В случае уклонения Арендатора от подписания акта приема-передачи и отказа от освобождения земельного участка по истечении десятидневного срока Арендодатель вправе обратиться в суд для обязания Арендатора вернуть земельный участок в установленном порядке.

6.5. Прекращение или расторжение настоящего Договора не освобождает Арендатора от необходимости погашения задолженности по арендной плате и выплате пени.

6.6. Настоящий Договор считается исполненным в полном объеме после возврата Участка по акту приема-передачи и произведения всех расчетов между Сторонами.

7. Рассмотрение споров

7.1. Все споры, связанные с заключением, толкованием, исполнением и расторжением договора, будут разрешаться сторонами путем переговоров. В случае, если в ходе переговоров соглашение не достигнуто, заинтересованная сторона предъявляет претензию в письменной форме, подписанную уполномоченным лицом. Сторона, которой направлена претензия, обязана рассмотреть полученную претензию и уведомить о результатах заинтересованную сторону в письменной форме в течение 10 календарных дней со дня направления претензии.

В случае неурегулирования разногласий в претензионном порядке, а также в случае неполучения ответа на претензию в течение срока, указанного в п. 7.1. договора, спор передается на разрешение в Арбитражный суд Республики Коми, а в случае возникновения спора, подведомственного суду общей юрисдикции, спор подлежит рассмотрению в суде общей юрисдикции по месту нахождения Арендодателя.

8. Особые условия Договора

8.1. В случае, если настоящий Договор заключен на срок не менее чем один год, то он составляется в 3 экземплярах, имеющих одинаковую юридическую силу, из которых по одному экземпляру хранится у Сторон, один экземпляр передается в орган, осуществляющий государственную регистрацию прав на недвижимое имущество и сделок с ним.

В случае, если настоящий Договор заключен на срок менее чем один год, то он составляется в 2 экземплярах, имеющих одинаковую юридическую силу, из которых по одному экземпляру хранится у Сторон.

9. Приложения к Договору

9.1. Расчет арендной платы (приложение №1).

9.2. Акт приема-передачи (приложение №2).

10. Реквизиты Сторон

АРЕНДОДАТЕЛЬ:

АРЕНДАТОР:

11. Подписи Сторон

АРЕНДОДАТЕЛЬ

АРЕНДАТОР

м.п. подпись

м.п. подпись

Приложение № 1 к договору
аренды земельного участка
от «___» _____ 20__г. № __-____

РАСЧЕТ
арендной платы за пользование земельным участком

_____

_____

№ п/п	Наименование показателей	Ед. изм.	Показатели
1	Площадь земельного участка	кв. м	
2	Кадастровый номер	№	__:__:_____:____
3	Кадастровая стоимость земельного участка	Руб.	
4	Размер ежегодной арендной платы, установленной по итогам аукциона		

Арендная плата за период с __.__.20__ по __.__.20__ составляет:

Показатели	Реквизиты получателя
Назначение платежа	Арендная плата за земельный участок по договору аренды **№ __-____**
Номер счета	
Банк получатель	
БИК	
КБК	
ИНН	
КПП	
ОКТМО	
Сумма к оплате:	

Расчет составил: _____

« __ » _____ 20__г.

АРЕНДОДАТЕЛЬ

АРЕНДАТОР

м.п. подпись

м.п. подпись

Приложение № 2 к договору
аренды земельного участка
от «___» _____ 20__г. № __-____

АКТ ПРИЕМА-ПЕРЕДАЧИ
к договору аренды земельного участка № __-____

Республика Коми, г. Воркута **«__» _____ 20__г.**

Администрация муниципального образования городского округа «Воркута» в лице Управление градостроительства, архитектуры и земельных отношений администрации муниципального образования городского округа «Воркута», именуемый в дальнейшем «Арендодатель» в лице **_____,** действующего на основании _____ и _____**,** именуемое в дальнейшем «Арендатор», в лице _____, действующего на основании _____**,** и именуемые в дальнейшем «Стороны», подписали настоящий Акт приема-передачи о нижеследующем:

«Арендодатель» передал, а «Арендатор» принял с _____ года в аренду земельные участки из земель _____, с кадастровым номером: __:__:_____:____, общей площадью _____ кв. м, местоположение: _____, для _____.

АРЕНДОДАТЕЛЬ

АРЕНДАТОР

м.п. подпись

м.п. подпись

ПРОЕКТ ДОГОВОРА по лоту № 9

ДОГОВОР
АРЕНДЫ ЗЕМЕЛЬНОГО УЧАСТКА № __-____

Республика Коми, г. Воркута **«__» _____ 20__г.**

АРЕНДОДАТЕЛЬ -

Администрация муниципального образования городского округа «Воркута» в лице Управления градостроительства, архитектуры и земельных отношений администрации муниципального образования городского округа «Воркута», в лице **_____,** действующего на основании _____,

АРЕНДАТОР -_____ в лице _____, действующего на основании _____**,** именуемые в дальнейшем «Стороны» на основании _____ заключили настоящий Договор (далее - Договор) о нижеследующем.

1. Предмет Договора

1.1.Арендодатель предоставляет, а Арендатор принимает в аренду земельный(ые) участок(ки) (далее - Участок), находящийся в муниципальной собственности, либо государственная собственность на который не разграничена:

категория земель: **земли населенных пунктов**
кадастровый номер: **11:16:1706007:404**
общая площадь: **22 кв. м** (двадцать два квадратных метров)
местоположение: **Российская Федерация, Республика Коми, городской округ «Воркута», г. Воркута, ул. Почтовая**
разрешенное использование: **Размещение гаражей для собственных нужд**

2. Срок Договора

2.1. Срок аренды Участка устанавливается: **с __.__.____ по __.__.____**

2.2. Договор, заключенный на срок не менее чем один год, подлежит государственной регистрации и вступает в силу с даты его государственной регистрации в органе, осуществляющем государственную регистрацию прав на недвижимое имущество.

Договор, заключенный на срок менее чем один год вступает в силу с даты его подписания сторонами.

3. Размер и условия внесения арендной платы

3.1. Размер арендной платы за Участок и реквизиты для ее оплаты на дату подписания настоящего Договора определен Сторонами в приложении № 1 (расчет арендной платы) к Договору, которое является его неотъемлемой частью. Сумма арендной платы не облагается НДС в соответствии с пп.17 п.2 ст.149 НК РФ.

3.2. Арендная плата начисляется с даты, указанной в п. 2.1 настоящего Договора.

3.3. Размер арендной платы изменяется в случае внесения изменений в нормативно-правовые акты, регулирующие размер арендной платы, а также в случае изменения кадастровой стоимости земельного участка, вида разрешенного использования земельного участка в установленном порядке, перевода земельного участка из одной категории земель в другую. Дополнительных соглашений в этом случае не заключается.

Информация о нормативно-правовых актах, регулирующих размер арендной платы, а также информация о реквизитах, по которым оплачивается арендная плата, размещается Арендодателем на официальном сайте муниципального образования городского округа «Воркута» в информационно-телекоммуникационной сети «Интернет».

Арендатор самостоятельно исчисляет размер арендной платы за соответствующий период и перечисляет его по реквизитам, указанным Арендодателем. Арендодатель вправе направлять в адрес Арендатора расчет арендной платы за соответствующий период.

3.4. Если иное не предусмотрено нормативно-правовыми актами арендная плата по настоящему Договору вносится в следующие сроки:

- для юридических лиц: за 1, 2, 3 кварталы года – не позднее 25 числа последнего месяца квартала, за 4 квартал – не позднее 15 ноября.
- для физических лиц: за 1 полугодие – не позднее 25 июня, за 2 полугодие – не позднее 15 ноября.

3.5. В случае, если Договор заключен по результатам проведения аукциона изменение размера арендной платы по настоящему договору определяется путем умножения годовой арендной платы, рассчитанной с учетом соответствующих изменений, на коэффициент увеличения первоначального размера арендной платы, определяемый как отношение аукционного предложения Арендатора и начального размера арендной платы, указанного в извещении об аукционе. В этом случае размер арендной платы не может быть пересмотрен в сторону уменьшения.

3.6. Если Арендатор не указал в платежном поручении период, за который вносится арендная плата, Арендодатель вправе самостоятельно определить период, в счет которого засчитывается поступивший платеж.

Поступившие по настоящему Договору платежи при наличии задолженности по арендной плате за предшествующие платежные периоды засчитываются в следующей очередности:

1) в счет погашения задолженности по арендной плате по настоящему Договору;
2) в счет погашения задолженности по пене (штрафу) по настоящему Договору;
3) в счет погашения текущих платежей.

В случае, если Арендодателем заключено несколько договоров аренды земельных участков с Арендатором и Арендатор не указал в платежном поручении договор, по которому осуществляется оплата, Арендодатель вправе самостоятельно определить такой договор.

4. Права и обязанности Сторон

4.1. Арендодатель имеет право:

4.1.1. На беспрепятственный доступ на территорию арендуемого Участка с целью его осмотра на предмет соблюдения условий настоящего Договора, требований законодательства.

4.1.2. На возмещение убытков, причиненных ухудшением качества Участка и экологической обстановки в результате хозяйственной деятельности Арендатора, использования Участка не по целевому назначению или с нарушением законодательства, а также по иным основаниям, предусмотренным законодательством Российской Федерации.

4.1.3. Требовать досрочного расторжения Договора по истечении одного года после уведомления Арендатора в случае, если Участок зарезервирован для государственных или муниципальных нужд.

4.1.4. В соответствии со ст. 450 - 450.1 Гражданского кодекса Российской Федерации досрочно в одностороннем порядке полностью или частично отказаться от исполнения Договора в случаях:

а) невнесения Арендатором арендной платы более двух раз подряд по истечении установленного срока платежа;

б) использования Арендатором Участка не в соответствии с его целевым назначением и разрешенным использованием, определенном в п. 1.1 настоящего Договора;

в) использования Арендатором Участка способами, которые приводят к значительному ухудшению экологической обстановки и качественных характеристик Участка;

г) неиспользования (неосвоения) Участка;

д) неисполнения и (или) ненадлежащего исполнения Арендатором любого из обязательств, предусмотренных пп. 4.4.1 - 4.4.23 настоящего Договора;

е) по иным основаниям, предусмотренным законодательством.

При отказе Арендодателя от исполнения Договора по одному из основании, указанных в п. 4.1.4 настоящего Договора, Договор считается полностью расторгнутым и прекращенным по истечении двух недель с момента отправления письменного уведомления Арендатору об отказе от исполнения договора. В этом случае условия возврата Участка определяются в порядке, предусмотренном пунктом 6 настоящего Договора.

4.1.5. Осуществлять иные права, предусмотренные действующим законодательством и настоящим Договором.

4.2. Арендодатель обязан:

4.2.1. Выполнять в полном объеме все условия Договора.

4.2.2. Передать Арендатору Участок по акту приема-передачи.

4.2.3. Уведомить Арендатора об изменении реквизитов для перечисления арендной платы посредством размещения соответствующей информации на официальном сайте администрации муниципального образования городского округа «Воркута» в информационно-телекоммуникационной сети «Интернет».

4.2.4. Не вмешиваться в хозяйственную деятельность Арендатора, если она не противоречит условиям Договора и действующему законодательству.

4.3. Арендатор имеет право:

4.3.1. Использовать Участок на условиях, установленных настоящим Договором.

4.4. Арендатор обязан:

4.4.1. Выполнять в полном объеме все условия настоящего Договора.

4.4.2. Использовать Участок в соответствии с целевым назначением и видом разрешенного использования.

4.4.3. Регулярно производить уборку Участка и прилегающей территории от снега, осуществлять вывоз мусора с целью его утилизации и обезвреживания в порядке, установленном законодательством Российской Федерации и законодательством Республики Коми.

Прилегающей территорией является территория на расстоянии 5 метров от границ Участка, если иное не установлено федеральным законодательством, законодательством Республики Коми или муниципальными правовыми актами.

4.4.4. При наличии на Участке или прилегающей территории зеленых насаждений обеспечивать их сохранность, квалифицированный уход.

4.4.5. Принять Участок по акту приема-передачи.

4.4.6. Обеспечивать беспрепятственный доступ представителей Арендодателя на территорию арендуемого Участка с целью его осмотра на предмет соблюдения условий настоящего Договора, требований законодательства, в том числе лицам, наделенным полномочиями по осуществлению муниципального земельного контроля, проводимого в соответствии с утвержденным регламентом.

4.4.7. Если настоящий Договор заключен на срок не менее чем один год, после подписания настоящего Договора (изменений и дополнений к нему) в течение 45 календарных дней обеспечить сдачу документов на государственную регистрацию в органе, осуществляющем государственную регистрацию прав на недвижимое имущество и сделок с ним, нести расходы, связанные с государственной регистрацией.

4.4.8. В течение 10 календарных дней с даты получения зарегистрированного Договора направить Арендодателю один экземпляр.

4.4.9. Письменно сообщить Арендодателю не позднее чем за 1 месяц о дате возврата Участка в связи с окончанием срока действия Договора.

4.4.10. Не допускать действий, приводящих к ухудшению экологической обстановки на арендуемом Участке и прилегающих к нему территориях, а также выполнять работы по благоустройству территории Участка и прилегающей территории.

4.4.11. Сохранять межевые, геодезические и другие специальные знаки, установленные на земельных участках в соответствии с законодательством.

4.4.12. Соблюдать при использовании земельных участков требования градостроительных регламентов, строительных, экологических, санитарно-гигиенических, противопожарных и иных правил, нормативов.

4.4.13. Не допускать загрязнение, захламление почв на землях соответствующих территорий.

4.4.14. Своевременно письменно уведомить Арендодателя об изменении своих почтовых реквизитов.

4.4.15. Не нарушать прав правообладателей смежных земельных участков.

4.4.16. Производить земляные, строительные и иные работы на Участке при получении соответствующих разрешений (согласований, ордеров) органов государственной власти, органов местного самоуправления, собственников линейного объекта или представителей организации, осуществляющей эксплуатацию линейного объекта.

4.4.17. Не чинить препятствий лицам, осуществляющим геодезические, землеустроительные и другие изыскательские работы на Участке.

4.4.18. Приостанавливать по письменному требованию Арендодателя любые работы, ведущиеся Арендатором или иными лицами по его поручению на Участке с нарушением условий настоящего Договора, требований земельного, градостроительного и (или) иного законодательства, строительных норм и правил.

4.4.19. Провести работы по рекультивации Участка в случае, если разрешенным использованием земельного участка по настоящему Договору является проведение работ, связанных с пользованием недрами.

4.4.20. Обеспечить свободный доступ граждан к водному объекту общего пользования и его береговой полосе в случае, если Участок расположен в границах береговой полосы водного объекта общего пользования.

4.4.21. Обеспечивать беспрепятственный допуск представителей собственника линейного объекта или представителей организации, осуществляющей эксплуатацию линейного объекта, к данному объекту в целях обеспечения его безопасности в случае, если Участок полностью или частично расположен в охранной зоне, установленной в отношении линейного объекта.

4.4.22. Запрашивать согласие Арендодателя в случае, если Арендатор планирует передачу своих прав и обязанностей по настоящему Договору третьим лицам.

4.4.23. Исполнять иные обязанности, предусмотренные действующим законодательством, настоящим Договором.

5. Ответственность Сторон

5.1. За нарушение условий настоящего Договора Стороны несут ответственность, предусмотренную действующим законодательством и настоящим Договором.

5.2. За нарушение срока внесения арендной платы по настоящему Договору Арендатор уплачивает Арендодателю пени в размере 0,01 % от неуплаченной суммы за каждый день просрочки. Уплата неустойки не освобождает Арендатора от исполнения своих обязательств по настоящему Договору.

5.3. Ответственность Сторон за нарушение обязательств по Договору, вызванных действием обстоятельств непреодолимой силы, регулируется законодательством Российской Федерации.

6. Изменение, расторжение и прекращение Договора

6.1. Все изменения и (или) дополнения к настоящему Договору (за исключением изменений, указанных в п. 3 Договора) оформляются Сторонами в письменной форме.

6.2. Договор может быть расторгнут:

- по требованию Арендодателя или Арендатора в судебном порядке на основании и в порядке, установленном гражданским законодательством;
- в соответствии со ст. 450 – 450.1 Гражданского кодекса Российской Федерации в одностороннем порядке в связи с отказом Арендодателя от исполнения Договора в случаях, указанных в пункте 4.1.4 настоящего Договора;
- по соглашению Сторон в порядке, предусмотренном законодательством.

6.3. Договор прекращается при его расторжении. Договор также прекращается по иным основаниям, предусмотренным законодательством. В связи с прекращением Договора Арендатор обязан вернуть Арендодателю Участок в надлежащем состоянии.

6.4. При прекращении Договора в связи с его расторжением по основаниям, указанным в п. 4.1.4 настоящего Договора, Участок подлежит возврату Арендодателю в течение 10 дней с момента прекращения Договора.

В случае уклонения Арендатора от подписания акта приема-передачи и отказа от освобождения земельного участка по истечении десятидневного срока Арендодатель вправе обратиться в суд для обязания Арендатора вернуть земельный участок в установленном порядке.

6.5. Прекращение или расторжение настоящего Договора не освобождает Арендатора от необходимости погашения задолженности по арендной плате и выплате пени.

6.6. Настоящий Договор считается исполненным в полном объеме после возврата Участка по акту приема-передачи и произведения всех расчетов между Сторонами.

7. Рассмотрение споров

7.1. Все споры, связанные с заключением, толкованием, исполнением и расторжением договора, будут разрешаться сторонами путем переговоров. В случае, если в ходе переговоров соглашение не достигнуто, заинтересованная сторона предъявляет претензию в письменной форме, подписанную уполномоченным лицом. Сторона, которой направлена претензия, обязана рассмотреть полученную претензию и уведомить о результатах заинтересованную сторону в письменной форме в течение 10 календарных дней со дня направления претензии.

В случае неурегулирования разногласий в претензионном порядке, а также в случае неполучения ответа на претензию в течение срока, указанного в п. 7.1. договора, спор передается на разрешение в Арбитражный суд Республики Коми, а в случае возникновения спора, подведомственного суду общей юрисдикции, спор подлежит рассмотрению в суде общей юрисдикции по месту нахождения Арендодателя.

8. Особые условия Договора

8.1. В случае, если настоящий Договор заключен на срок не менее чем один год, то он составляется в 3 экземплярах, имеющих одинаковую юридическую силу, из которых по одному экземпляру хранится у Сторон, один экземпляр передается в орган, осуществляющий государственную регистрацию прав на недвижимое имущество и сделок с ним.

В случае, если настоящий Договор заключен на срок менее чем один год, то он составляется в 2 экземплярах, имеющих одинаковую юридическую силу, из которых по одному экземпляру хранится у Сторон.

9. Приложения к Договору

9.1. Расчет арендной платы (приложение №1).

9.2. Акт приема-передачи (приложение №2).

10. Реквизиты Сторон

АРЕНДОДАТЕЛЬ:

АРЕНДАТОР:

11. Подписи Сторон

АРЕНДОДАТЕЛЬ

АРЕНДАТОР

м.п. подпись

м.п. подпись

Приложение № 1 к договору
аренды земельного участка
от «___» _____ 20__г. № __-____

РАСЧЕТ
арендной платы за пользование земельным участком

_____

_____

№ п/п	Наименование показателей	Ед. изм.	Показатели
1	Площадь земельного участка	кв. м	
2	Кадастровый номер	№	__:__:_____:____
3	Кадастровая стоимость земельного участка	Руб.	
4	Размер ежегодной арендной платы, установленной по итогам аукциона		

Арендная плата за период с __.__.20__ по __.__.20__ составляет:

Показатели	Реквизиты получателя
Назначение платежа	Арендная плата за земельный участок по договору аренды **№ __-____**
Номер счета	
Банк получатель	
БИК	
КБК	
ИНН	
КПП	
ОКТМО	
Сумма к оплате:	

Расчет составил: _____

« __ » _____ 20__г.

АРЕНДОДАТЕЛЬ АРЕНДАТОР

м.п. подпись м.п. подпись

Приложение № 2 к договору
аренды земельного участка
от «___» _____ 20__г. № __-____

АКТ ПРИЕМА-ПЕРЕДАЧИ
к договору аренды земельного участка № __-____

Республика Коми, г. Воркута **«__» _____ 20__г.**

Администрация муниципального образования городского округа «Воркута» в лице Управление градостроительства, архитектуры и земельных отношений администрации муниципального образования городского округа «Воркута», именуемый в дальнейшем «Арендодатель» в лице **_____,** действующего на основании _____ и _____**,** именуемое в дальнейшем «Арендатор», в лице _____, действующего на основании _____**,** и именуемые в дальнейшем «Стороны», подписали настоящий Акт приема-передачи о нижеследующем:

«Арендодатель» передал, а «Арендатор» принял с _____ года в аренду земельные участки из земель _____, с кадастровым номером: __:__:_____:____, общей площадью _____ кв. м, местоположение: _____, для _____.

АРЕНДОДАТЕЛЬ АРЕНДАТОР

м.п. подпись м.п. подпись

ПРОЕКТ ДОГОВОРА по лоту № 10

ДОГОВОР
АРЕНДЫ ЗЕМЕЛЬНОГО УЧАСТКА № __-____

Республика Коми, г. Воркута **«__» _____ 20__г.**

АРЕНДОДАТЕЛЬ -

Администрация муниципального образования городского округа «Воркута» в лице Управления градостроительства, архитектуры и земельных отношений администрации муниципального образования городского округа «Воркута», в лице **_____,** действующего на основании _____,

АРЕНДАТОР -_____ в лице _____, действующего на основании _____**,** именуемые в дальнейшем «Стороны» на основании _____ заключили настоящий Договор (далее - Договор) о нижеследующем.

1. Предмет Договора

1.1.Арендодатель предоставляет, а Арендатор принимает в аренду земельный(ые) участок(ки) (далее - Участок), находящийся в муниципальной собственности, либо государственная собственность на который не разграничена:

категория земель: **земли населенных пунктов**
кадастровый номер: **11:16:1706009:520**
общая площадь: **58 кв. м** (пятьдесят восемь квадратных метров)
местоположение: **Российская Федерация, Республика Коми, городской округ Воркута, г. Воркута, ул. Почтовая**
разрешенное использование: **Хранение автотранспорта**

2. Срок Договора

2.1. Срок аренды Участка устанавливается: **с __.__.____ по __.__.____**

2.2. Договор, заключенный на срок не менее чем один год, подлежит государственной регистрации и вступает в силу с даты его государственной регистрации в органе, осуществляющем государственную регистрацию прав на недвижимое имущество.

Договор, заключенный на срок менее чем один год вступает в силу с даты его подписания сторонами.

3. Размер и условия внесения арендной платы

3.1. Размер арендной платы за Участок и реквизиты для ее оплаты на дату подписания настоящего Договора определен Сторонами в приложении № 1 (расчет арендной платы) к Договору, которое является его неотъемлемой частью. Сумма арендной платы не облагается НДС в соответствии с пп.17 п.2 ст.149 НК РФ.

3.2. Арендная плата начисляется с даты, указанной в п. 2.1 настоящего Договора.

3.3. Размер арендной платы изменяется в случае внесения изменений в нормативно-правовые акты, регулирующие размер арендной платы, а также в случае изменения кадастровой стоимости земельного участка, вида разрешенного использования земельного участка в установленном порядке, перевода земельного участка из одной категории земель в другую. Дополнительных соглашений в этом случае не заключается.

Информация о нормативно-правовых актах, регулирующих размер арендной платы, а также информация о реквизитах, по которым оплачивается арендная плата, размещается Арендодателем на официальном сайте муниципального образования городского округа «Воркута» в информационно-телекоммуникационной сети «Интернет».

Арендатор самостоятельно исчисляет размер арендной платы за соответствующий период и перечисляет его по реквизитам, указанным Арендодателем. Арендодатель вправе направлять в адрес Арендатора расчет арендной платы за соответствующий период.

3.4. Если иное не предусмотрено нормативно-правовыми актами арендная плата по настоящему Договору вносится в следующие сроки:

- для юридических лиц: за 1, 2, 3 кварталы года – не позднее 25 числа последнего месяца квартала, за 4 квартал – не позднее 15 ноября.
- для физических лиц: за 1 полугодие – не позднее 25 июня, за 2 полугодие – не позднее 15 ноября.

3.5. В случае, если Договор заключен по результатам проведения аукциона изменение размера арендной платы по настоящему договору определяется путем умножения годовой арендной платы, рассчитанной с учетом соответствующих изменений, на коэффициент увеличения первоначального размера арендной платы, определяемый как отношение аукционного предложения Арендатора и начального размера арендной платы, указанного в извещении об аукционе. В этом случае размер арендной платы не может быть пересмотрен в сторону уменьшения.

3.6. Если Арендатор не указал в платежном поручении период, за который вносится арендная плата, Арендодатель вправе самостоятельно определить период, в счет которого засчитывается поступивший платеж.

Поступившие по настоящему Договору платежи при наличии задолженности по арендной плате за предшествующие платежные периоды засчитываются в следующей очередности:

1) в счет погашения задолженности по арендной плате по настоящему Договору;
2) в счет погашения задолженности по пене (штрафу) по настоящему Договору;
3) в счет погашения текущих платежей.

В случае, если Арендодателем заключено несколько договоров аренды земельных участков с Арендатором и Арендатор не указал в платежном поручении договор, по которому осуществляется оплата, Арендодатель вправе самостоятельно определить такой договор.

4. Права и обязанности Сторон

4.1. Арендодатель имеет право:

4.1.1. На беспрепятственный доступ на территорию арендуемого Участка с целью его осмотра на предмет соблюдения условий настоящего Договора, требований законодательства.

4.1.2. На возмещение убытков, причиненных ухудшением качества Участка и экологической обстановки в результате хозяйственной деятельности Арендатора, использования Участка не по целевому назначению или с нарушением законодательства, а также по иным основаниям, предусмотренным законодательством Российской Федерации.

4.1.3. Требовать досрочного расторжения Договора по истечении одного года после уведомления Арендатора в случае, если Участок зарезервирован для государственных или муниципальных нужд.

4.1.4. В соответствии со ст. 450 - 450.1 Гражданского кодекса Российской Федерации досрочно в одностороннем порядке полностью или частично отказаться от исполнения Договора в случаях:

а) невнесения Арендатором арендной платы более двух раз подряд по истечении установленного срока платежа;

б) использования Арендатором Участка не в соответствии с его целевым назначением и разрешенным использованием, определенном в п. 1.1 настоящего Договора;

в) использования Арендатором Участка способами, которые приводят к значительному ухудшению экологической обстановки и качественных характеристик Участка;

г) неиспользования (неосвоения) Участка;

д) неисполнения и (или) ненадлежащего исполнения Арендатором любого из обязательств, предусмотренных пп. 4.4.1 - 4.4.23 настоящего Договора;

е) по иным основаниям, предусмотренным законодательством.

При отказе Арендодателя от исполнения Договора по одному из основании, указанных в п. 4.1.4 настоящего Договора, Договор считается полностью расторгнутым и прекращенным по истечении двух недель с момента отправления письменного уведомления Арендатору об отказе от исполнения договора. В этом случае условия возврата Участка определяются в порядке, предусмотренном пунктом 6 настоящего Договора.

4.1.5. Осуществлять иные права, предусмотренные действующим законодательством и настоящим Договором.

4.2. Арендодатель обязан:

4.2.1. Выполнять в полном объеме все условия Договора.

4.2.2. Передать Арендатору Участок по акту приема-передачи.

4.2.3. Уведомить Арендатора об изменении реквизитов для перечисления арендной платы посредством размещения соответствующей информации на официальном сайте администрации муниципального образования городского округа «Воркута» в информационно-телекоммуникационной сети «Интернет».

4.2.4. Не вмешиваться в хозяйственную деятельность Арендатора, если она не противоречит условиям Договора и действующему законодательству.

4.3. Арендатор имеет право:

4.3.1. Использовать Участок на условиях, установленных настоящим Договором.

4.4. Арендатор обязан:

4.4.1. Выполнять в полном объеме все условия настоящего Договора.

4.4.2. Использовать Участок в соответствии с целевым назначением и видом разрешенного использования.

4.4.3. Регулярно производить уборку Участка и прилегающей территории от снега, осуществлять вывоз мусора с целью его утилизации и обезвреживания в порядке, установленном законодательством Российской Федерации и законодательством Республики Коми.

Прилегающей территорией является территория на расстоянии 5 метров от границ Участка, если иное не установлено федеральным законодательством, законодательством Республики Коми или муниципальными правовыми актами.

4.4.4. При наличии на Участке или прилегающей территории зеленых насаждений обеспечивать их сохранность, квалифицированный уход.

4.4.5. Принять Участок по акту приема-передачи.

4.4.6. Обеспечивать беспрепятственный доступ представителей Арендодателя на территорию арендуемого Участка с целью его осмотра на предмет соблюдения условий настоящего Договора, требований законодательства, в том числе лицам, наделенным полномочиями по осуществлению муниципального земельного контроля, проводимого в соответствии с утвержденным регламентом.

4.4.7. Если настоящий Договор заключен на срок не менее чем один год, после подписания настоящего Договора (изменений и дополнений к нему) в течение 45 календарных дней обеспечить сдачу документов на государственную регистрацию в органе, осуществляющем государственную регистрацию прав на недвижимое имущество и сделок с ним, нести расходы, связанные с государственной регистрацией.

4.4.8. В течение 10 календарных дней с даты получения зарегистрированного Договора направить Арендодателю один экземпляр.

4.4.9. Письменно сообщить Арендодателю не позднее чем за 1 месяц о дате возврата Участка в связи с окончанием срока действия Договора.

4.4.10. Не допускать действий, приводящих к ухудшению экологической обстановки на арендуемом Участке и прилегающих к нему территориях, а также выполнять работы по благоустройству территории Участка и прилегающей территории.

4.4.11. Сохранять межевые, геодезические и другие специальные знаки, установленные на земельных участках в соответствии с законодательством.

4.4.12. Соблюдать при использовании земельных участков требования градостроительных регламентов, строительных, экологических, санитарно-гигиенических, противопожарных и иных правил, нормативов.

4.4.13. Не допускать загрязнение, захламление почв на землях соответствующих территорий.

4.4.14. Своевременно письменно уведомить Арендодателя об изменении своих почтовых реквизитов.

4.4.15. Не нарушать прав правообладателей смежных земельных участков.

4.4.16. Производить земляные, строительные и иные работы на Участке при получении соответствующих разрешений (согласований, ордеров) органов государственной власти, органов местного самоуправления, собственников линейного объекта или представителей организации, осуществляющей эксплуатацию линейного объекта.

4.4.17. Не чинить препятствий лицам, осуществляющим геодезические, землеустроительные и другие изыскательские работы на Участке.

4.4.18. Приостанавливать по письменному требованию Арендодателя любые работы, ведущиеся Арендатором или иными лицами по его поручению на Участке с нарушением условий настоящего Договора, требований земельного, градостроительного и (или) иного законодательства, строительных норм и правил.

4.4.19. Провести работы по рекультивации Участка в случае, если разрешенным использованием земельного участка по настоящему Договору является проведение работ, связанных с пользованием недрами.

4.4.20. Обеспечить свободный доступ граждан к водному объекту общего пользования и его береговой полосе в случае, если Участок расположен в границах береговой полосы водного объекта общего пользования.

4.4.21. Обеспечивать беспрепятственный допуск представителей собственника линейного объекта или представителей организации, осуществляющей эксплуатацию линейного объекта, к данному объекту в целях обеспечения его безопасности в случае, если Участок полностью или частично расположен в охранной зоне, установленной в отношении линейного объекта.

4.4.22. Запрашивать согласие Арендодателя в случае, если Арендатор планирует передачу своих прав и обязанностей по настоящему Договору третьим лицам.

4.4.23. Исполнять иные обязанности, предусмотренные действующим законодательством, настоящим Договором.

5. Ответственность Сторон

5.1. За нарушение условий настоящего Договора Стороны несут ответственность, предусмотренную действующим законодательством и настоящим Договором.

5.2. За нарушение срока внесения арендной платы по настоящему Договору Арендатор уплачивает Арендодателю пени в размере 0,01 % от неуплаченной суммы за каждый день просрочки. Уплата неустойки не освобождает Арендатора от исполнения своих обязательств по настоящему Договору.

5.3. Ответственность Сторон за нарушение обязательств по Договору, вызванных действием обстоятельств непреодолимой силы, регулируется законодательством Российской Федерации.

6. Изменение, расторжение и прекращение Договора

6.1. Все изменения и (или) дополнения к настоящему Договору (за исключением изменений, указанных в п. 3 Договора) оформляются Сторонами в письменной форме.

6.2. Договор может быть расторгнут:

- по требованию Арендодателя или Арендатора в судебном порядке на основании и в порядке, установленном гражданским законодательством;
- в соответствии со ст. 450 – 450.1 Гражданского кодекса Российской Федерации в одностороннем порядке в связи с отказом Арендодателя от исполнения Договора в случаях, указанных в пункте 4.1.4 настоящего Договора;
- по соглашению Сторон в порядке, предусмотренном законодательством.

6.3. Договор прекращается при его расторжении. Договор также прекращается по иным основаниям, предусмотренным законодательством. В связи с прекращением Договора Арендатор обязан вернуть Арендодателю Участок в надлежащем состоянии.

6.4. При прекращении Договора в связи с его расторжением по основаниям, указанным в п. 4.1.4 настоящего Договора, Участок подлежит возврату Арендодателю в течение 10 дней с момента прекращения Договора.

В случае уклонения Арендатора от подписания акта приема-передачи и отказа от освобождения земельного участка по истечении десятидневного срока Арендодатель вправе обратиться в суд для обязания Арендатора вернуть земельный участок в установленном порядке.

6.5. Прекращение или расторжение настоящего Договора не освобождает Арендатора от необходимости погашения задолженности по арендной плате и выплате пени.

6.6. Настоящий Договор считается исполненным в полном объеме после возврата Участка по акту приема-передачи и произведения всех расчетов между Сторонами.

7. Рассмотрение споров

7.1. Все споры, связанные с заключением, толкованием, исполнением и расторжением договора, будут разрешаться сторонами путем переговоров. В случае, если в ходе переговоров соглашение не достигнуто, заинтересованная сторона предъявляет претензию в письменной форме, подписанную уполномоченным лицом. Сторона, которой направлена претензия, обязана рассмотреть полученную претензию и уведомить о результатах заинтересованную сторону в письменной форме в течение 10 календарных дней со дня направления претензии.

В случае неурегулирования разногласий в претензионном порядке, а также в случае неполучения ответа на претензию в течение срока, указанного в п. 7.1. договора, спор передается на разрешение в Арбитражный суд Республики Коми, а в случае возникновения спора, подведомственного суду общей юрисдикции, спор подлежит рассмотрению в суде общей юрисдикции по месту нахождения Арендодателя.

8. Особые условия Договора

8.1. В случае, если настоящий Договор заключен на срок не менее чем один год, то он составляется в 3 экземплярах, имеющих одинаковую юридическую силу, из которых по одному экземпляру хранится у Сторон, один экземпляр передается в орган, осуществляющий государственную регистрацию прав на недвижимое имущество и сделок с ним.

В случае, если настоящий Договор заключен на срок менее чем один год, то он составляется в 2 экземплярах, имеющих одинаковую юридическую силу, из которых по одному экземпляру хранится у Сторон.

9. Приложения к Договору

9.1. Расчет арендной платы (приложение №1).

9.2. Акт приема-передачи (приложение №2).

10. Реквизиты Сторон

АРЕНДОДАТЕЛЬ:

АРЕНДАТОР:

11. Подписи Сторон

АРЕНДОДАТЕЛЬ

АРЕНДАТОР

м.п. подпись

м.п. подпись

Приложение № 1 к договору
аренды земельного участка
от «___» _____ 20__г. № __-____

РАСЧЕТ
арендной платы за пользование земельным участком

_____

_____

№ п/п	Наименование показателей	Ед. изм.	Показатели
1	Площадь земельного участка	кв. м	
2	Кадастровый номер	№	__:__:_____:____
3	Кадастровая стоимость земельного участка	Руб.	
4	Размер ежегодной арендной платы, установленной по итогам аукциона		

Арендная плата за период с __.__.20__ по __.__.20__ составляет:

Показатели	Реквизиты получателя
Назначение платежа	Арендная плата за земельный участок по договору аренды **№ __-____**
Номер счета	
Банк получатель	
БИК	
КБК	
ИНН	
КПП	
ОКТМО	
Сумма к оплате:	

Расчет составил: _____

« __ » _____ 20__г.

АРЕНДОДАТЕЛЬ

АРЕНДАТОР

м.п. подпись

м.п. подпись

Приложение № 2 к договору
аренды земельного участка
от «___» _____ 20__г. № __-____

АКТ ПРИЕМА-ПЕРЕДАЧИ
к договору аренды земельного участка № __-____

Республика Коми, г. Воркута **«__» _____ 20__г.**

Администрация муниципального образования городского округа «Воркута» в лице Управление градостроительства, архитектуры и земельных отношений администрации муниципального образования городского округа «Воркута», именуемый в дальнейшем «Арендодатель» в лице **_____,** действующего на основании _____ и _____**,** именуемое в дальнейшем «Арендатор», в лице _____, действующего на основании _____**,** и именуемые в дальнейшем «Стороны», подписали настоящий Акт приема-передачи о нижеследующем:

«Арендодатель» передал, а «Арендатор» принял с _____ года в аренду земельные участки из земель _____, с кадастровым номером: __:__:_____:____, общей площадью _____ кв. м, местоположение: _____, для _____.

АРЕНДОДАТЕЛЬ

АРЕНДАТОР

м.п. подпись

м.п. подпись

ПРОЕКТ ДОГОВОРА по лоту № 11

ДОГОВОР
АРЕНДЫ ЗЕМЕЛЬНОГО УЧАСТКА № __-____

Республика Коми, г. Воркута **«__» _____ 20__г.**

АРЕНДОДАТЕЛЬ -

Администрация муниципального образования городского округа «Воркута» в лице Управления градостроительства, архитектуры и земельных отношений администрации муниципального образования городского округа «Воркута», в лице **_____,** действующего на основании _____,

АРЕНДАТОР -_____ в лице _____, действующего на основании _____**,** именуемые в дальнейшем «Стороны» на основании _____ заключили настоящий Договор (далее - Договор) о нижеследующем.

1. Предмет Договора

1.1.Арендодатель предоставляет, а Арендатор принимает в аренду земельный(ые) участок(ки) (далее - Участок), находящийся в муниципальной собственности, либо государственная собственность на который не разграничена:

категория земель: **земли населенных пунктов**
кадастровый номер: **11:16:1706009:540**
общая площадь: **74 кв. м** (семьдесят четыре квадратных метров)
местоположение: **Российская Федерация, Республика Коми, городской округ «Воркута», город Воркута, ул. Снежная**
разрешенное использование: **размещение гаражей для собственных нужд**

2. Срок Договора

2.1. Срок аренды Участка устанавливается: **с __.__.____ по __.__.____**

2.2. Договор, заключенный на срок не менее чем один год, подлежит государственной регистрации и вступает в силу с даты его государственной регистрации в органе, осуществляющем государственную регистрацию прав на недвижимое имущество.

Договор, заключенный на срок менее чем один год вступает в силу с даты его подписания сторонами.

3. Размер и условия внесения арендной платы

3.1. Размер арендной платы за Участок и реквизиты для ее оплаты на дату подписания настоящего Договора определен Сторонами в приложении № 1 (расчет арендной платы) к Договору, которое является его неотъемлемой частью. Сумма арендной платы не облагается НДС в соответствии с пп.17 п.2 ст.149 НК РФ.

3.2. Арендная плата начисляется с даты, указанной в п. 2.1 настоящего Договора.

3.3. Размер арендной платы изменяется в случае внесения изменений в нормативно-правовые акты, регулирующие размер арендной платы, а также в случае изменения кадастровой стоимости земельного участка, вида разрешенного использования земельного участка в установленном порядке, перевода земельного участка из одной категории земель в другую. Дополнительных соглашений в этом случае не заключается.

Информация о нормативно-правовых актах, регулирующих размер арендной платы, а также информация о реквизитах, по которым оплачивается арендная плата, размещается Арендодателем на официальном сайте муниципального образования городского округа «Воркута» в информационно-телекоммуникационной сети «Интернет».

Арендатор самостоятельно исчисляет размер арендной платы за соответствующий период и перечисляет его по реквизитам, указанным Арендодателем. Арендодатель вправе направлять в адрес Арендатора расчет арендной платы за соответствующий период.

3.4. Если иное не предусмотрено нормативно-правовыми актами арендная плата по настоящему Договору вносится в следующие сроки:

- для юридических лиц: за 1, 2, 3 кварталы года – не позднее 25 числа последнего месяца квартала, за 4 квартал – не позднее 15 ноября.
- для физических лиц: за 1 полугодие – не позднее 25 июня, за 2 полугодие – не позднее 15 ноября.

3.5. В случае, если Договор заключен по результатам проведения аукциона изменение размера арендной платы по настоящему договору определяется путем умножения годовой арендной платы, рассчитанной с учетом соответствующих изменений, на коэффициент увеличения первоначального размера арендной платы, определяемый как отношение аукционного предложения Арендатора и начального размера арендной платы, указанного в извещении об аукционе. В этом случае размер арендной платы не может быть пересмотрен в сторону уменьшения.

3.6. Если Арендатор не указал в платежном поручении период, за который вносится арендная плата, Арендодатель вправе самостоятельно определить период, в счет которого засчитывается поступивший платеж.

Поступившие по настоящему Договору платежи при наличии задолженности по арендной плате за предшествующие платежные периоды засчитываются в следующей очередности:

1) в счет погашения задолженности по арендной плате по настоящему Договору;
2) в счет погашения задолженности по пене (штрафу) по настоящему Договору;
3) в счет погашения текущих платежей.

В случае, если Арендодателем заключено несколько договоров аренды земельных участков с Арендатором и Арендатор не указал в платежном поручении договор, по которому осуществляется оплата, Арендодатель вправе самостоятельно определить такой договор.

4. Права и обязанности Сторон

4.1. Арендодатель имеет право:

4.1.1. На беспрепятственный доступ на территорию арендуемого Участка с целью его осмотра на предмет соблюдения условий настоящего Договора, требований законодательства.

4.1.2. На возмещение убытков, причиненных ухудшением качества Участка и экологической обстановки в результате хозяйственной деятельности Арендатора, использования Участка не по целевому назначению или с нарушением законодательства, а также по иным основаниям, предусмотренным законодательством Российской Федерации.

4.1.3. Требовать досрочного расторжения Договора по истечении одного года после уведомления Арендатора в случае, если Участок зарезервирован для государственных или муниципальных нужд.

4.1.4. В соответствии со ст. 450 - 450.1 Гражданского кодекса Российской Федерации досрочно в одностороннем порядке полностью или частично отказаться от исполнения Договора в случаях:

а) невнесения Арендатором арендной платы более двух раз подряд по истечении установленного срока платежа;

б) использования Арендатором Участка не в соответствии с его целевым назначением и разрешенным использованием, определенном в п. 1.1 настоящего Договора;

в) использования Арендатором Участка способами, которые приводят к значительному ухудшению экологической обстановки и качественных характеристик Участка;

г) неиспользования (неосвоения) Участка;

д) неисполнения и (или) ненадлежащего исполнения Арендатором любого из обязательств, предусмотренных пп. 4.4.1 - 4.4.23 настоящего Договора;

е) по иным основаниям, предусмотренным законодательством.

При отказе Арендодателя от исполнения Договора по одному из основании, указанных в п. 4.1.4 настоящего Договора, Договор считается полностью расторгнутым и прекращенным по истечении двух недель с момента отправления письменного уведомления Арендатору об отказе от исполнения договора. В этом случае условия возврата Участка определяются в порядке, предусмотренном пунктом 6 настоящего Договора.

4.1.5. Осуществлять иные права, предусмотренные действующим законодательством и настоящим Договором.

4.2. Арендодатель обязан:

4.2.1. Выполнять в полном объеме все условия Договора.

4.2.2. Передать Арендатору Участок по акту приема-передачи.

4.2.3. Уведомить Арендатора об изменении реквизитов для перечисления арендной платы посредством размещения соответствующей информации на официальном сайте администрации муниципального образования городского округа «Воркута» в информационно-телекоммуникационной сети «Интернет».

4.2.4. Не вмешиваться в хозяйственную деятельность Арендатора, если она не противоречит условиям Договора и действующему законодательству.

4.3. Арендатор имеет право:

4.3.1. Использовать Участок на условиях, установленных настоящим Договором.

4.4. Арендатор обязан:

4.4.1. Выполнять в полном объеме все условия настоящего Договора.

4.4.2. Использовать Участок в соответствии с целевым назначением и видом разрешенного использования.

4.4.3. Регулярно производить уборку Участка и прилегающей территории от снега, осуществлять вывоз мусора с целью его утилизации и обезвреживания в порядке, установленном законодательством Российской Федерации и законодательством Республики Коми.

Прилегающей территорией является территория на расстоянии 5 метров от границ Участка, если иное не установлено федеральным законодательством, законодательством Республики Коми или муниципальными правовыми актами.

4.4.4. При наличии на Участке или прилегающей территории зеленых насаждений обеспечивать их сохранность, квалифицированный уход.

4.4.5. Принять Участок по акту приема-передачи.

4.4.6. Обеспечивать беспрепятственный доступ представителей Арендодателя на территорию арендуемого Участка с целью его осмотра на предмет соблюдения условий настоящего Договора, требований законодательства, в том числе лицам, наделенным полномочиями по осуществлению муниципального земельного контроля, проводимого в соответствии с утвержденным регламентом.

4.4.7. Если настоящий Договор заключен на срок не менее чем один год, после подписания настоящего Договора (изменений и дополнений к нему) в течение 45 календарных дней обеспечить сдачу документов на государственную регистрацию в органе, осуществляющем государственную регистрацию прав на недвижимое имущество и сделок с ним, нести расходы, связанные с государственной регистрацией.

4.4.8. В течение 10 календарных дней с даты получения зарегистрированного Договора направить Арендодателю один экземпляр.

4.4.9. Письменно сообщить Арендодателю не позднее чем за 1 месяц о дате возврата Участка в связи с окончанием срока действия Договора.

4.4.10. Не допускать действий, приводящих к ухудшению экологической обстановки на арендуемом Участке и прилегающих к нему территориях, а также выполнять работы по благоустройству территории Участка и прилегающей территории.

4.4.11. Сохранять межевые, геодезические и другие специальные знаки, установленные на земельных участках в соответствии с законодательством.

4.4.12. Соблюдать при использовании земельных участков требования градостроительных регламентов, строительных, экологических, санитарно-гигиенических, противопожарных и иных правил, нормативов.

4.4.13. Не допускать загрязнение, захламление почв на землях соответствующих территорий.

4.4.14. Своевременно письменно уведомить Арендодателя об изменении своих почтовых реквизитов.

4.4.15. Не нарушать прав правообладателей смежных земельных участков.

4.4.16. Производить земляные, строительные и иные работы на Участке при получении соответствующих разрешений (согласований, ордеров) органов государственной власти, органов местного самоуправления, собственников линейного объекта или представителей организации, осуществляющей эксплуатацию линейного объекта.

4.4.17. Не чинить препятствий лицам, осуществляющим геодезические, землеустроительные и другие изыскательские работы на Участке.

4.4.18. Приостанавливать по письменному требованию Арендодателя любые работы, ведущиеся Арендатором или иными лицами по его поручению на Участке с нарушением условий настоящего Договора, требований земельного, градостроительного и (или) иного законодательства, строительных норм и правил.

4.4.19. Провести работы по рекультивации Участка в случае, если разрешенным использованием земельного участка по настоящему Договору является проведение работ, связанных с пользованием недрами.

4.4.20. Обеспечить свободный доступ граждан к водному объекту общего пользования и его береговой полосе в случае, если Участок расположен в границах береговой полосы водного объекта общего пользования.

4.4.21. Обеспечивать беспрепятственный допуск представителей собственника линейного объекта или представителей организации, осуществляющей эксплуатацию линейного объекта, к данному объекту в целях обеспечения его безопасности в случае, если Участок полностью или частично расположен в охранной зоне, установленной в отношении линейного объекта.

4.4.22. Запрашивать согласие Арендодателя в случае, если Арендатор планирует передачу своих прав и обязанностей по настоящему Договору третьим лицам.

4.4.23. Исполнять иные обязанности, предусмотренные действующим законодательством, настоящим Договором.

5. Ответственность Сторон

5.1. За нарушение условий настоящего Договора Стороны несут ответственность, предусмотренную действующим законодательством и настоящим Договором.

5.2. За нарушение срока внесения арендной платы по настоящему Договору Арендатор уплачивает Арендодателю пени в размере 0,01 % от неуплаченной суммы за каждый день просрочки. Уплата неустойки не освобождает Арендатора от исполнения своих обязательств по настоящему Договору.

5.3. Ответственность Сторон за нарушение обязательств по Договору, вызванных действием обстоятельств непреодолимой силы, регулируется законодательством Российской Федерации.

6. Изменение, расторжение и прекращение Договора

6.1. Все изменения и (или) дополнения к настоящему Договору (за исключением изменений, указанных в п. 3 Договора) оформляются Сторонами в письменной форме.

6.2. Договор может быть расторгнут:

- по требованию Арендодателя или Арендатора в судебном порядке на основании и в порядке, установленном гражданским законодательством;
- в соответствии со ст. 450 – 450.1 Гражданского кодекса Российской Федерации в одностороннем порядке в связи с отказом Арендодателя от исполнения Договора в случаях, указанных в пункте 4.1.4 настоящего Договора;
- по соглашению Сторон в порядке, предусмотренном законодательством.

6.3. Договор прекращается при его расторжении. Договор также прекращается по иным основаниям, предусмотренным законодательством. В связи с прекращением Договора Арендатор обязан вернуть Арендодателю Участок в надлежащем состоянии.

6.4. При прекращении Договора в связи с его расторжением по основаниям, указанным в п. 4.1.4 настоящего Договора, Участок подлежит возврату Арендодателю в течение 10 дней с момента прекращения Договора.

В случае уклонения Арендатора от подписания акта приема-передачи и отказа от освобождения земельного участка по истечении десятидневного срока Арендодатель вправе обратиться в суд для обязания Арендатора вернуть земельный участок в установленном порядке.

6.5. Прекращение или расторжение настоящего Договора не освобождает Арендатора от необходимости погашения задолженности по арендной плате и выплате пени.

6.6. Настоящий Договор считается исполненным в полном объеме после возврата Участка по акту приема-передачи и произведения всех расчетов между Сторонами.

7. Рассмотрение споров

7.1. Все споры, связанные с заключением, толкованием, исполнением и расторжением договора, будут разрешаться сторонами путем переговоров. В случае, если в ходе переговоров соглашение не достигнуто, заинтересованная сторона предъявляет претензию в письменной форме, подписанную уполномоченным лицом. Сторона, которой направлена претензия, обязана рассмотреть полученную претензию и уведомить о результатах заинтересованную сторону в письменной форме в течение 10 календарных дней со дня направления претензии.

В случае неурегулирования разногласий в претензионном порядке, а также в случае неполучения ответа на претензию в течение срока, указанного в п. 7.1. договора, спор передается на разрешение в Арбитражный суд Республики Коми, а в случае возникновения спора, подведомственного суду общей юрисдикции, спор подлежит рассмотрению в суде общей юрисдикции по месту нахождения Арендодателя.

8. Особые условия Договора

8.1. В случае, если настоящий Договор заключен на срок не менее чем один год, то он составляется в 3 экземплярах, имеющих одинаковую юридическую силу, из которых по одному экземпляру хранится у Сторон, один экземпляр передается в орган, осуществляющий государственную регистрацию прав на недвижимое имущество и сделок с ним.

В случае, если настоящий Договор заключен на срок менее чем один год, то он составляется в 2 экземплярах, имеющих одинаковую юридическую силу, из которых по одному экземпляру хранится у Сторон.

9. Приложения к Договору

9.1. Расчет арендной платы (приложение №1).

9.2. Акт приема-передачи (приложение №2).

10. Реквизиты Сторон

АРЕНДОДАТЕЛЬ:

АРЕНДАТОР:

11. Подписи Сторон

АРЕНДОДАТЕЛЬ

АРЕНДАТОР

м.п. подпись

м.п. подпись

Приложение № 1 к договору
аренды земельного участка
от «___» _____ 20__г. № __-____

РАСЧЕТ
арендной платы за пользование земельным участком

_____

_____

№ п/п	Наименование показателей	Ед. изм.	Показатели
1	Площадь земельного участка	кв. м	
2	Кадастровый номер	№	__:__:_____:____
3	Кадастровая стоимость земельного участка	Руб.	
4	Размер ежегодной арендной платы, установленной по итогам аукциона		

Арендная плата за период с __.__.20__ по __.__.20__ составляет:

Показатели	Реквизиты получателя
Назначение платежа	Арендная плата за земельный участок по договору аренды **№ __-____**
Номер счета	
Банк получатель	
БИК	
КБК	
ИНН	
КПП	
ОКТМО	
Сумма к оплате:	

Расчет составил: _____

« __ » _____ 20__г.

АРЕНДОДАТЕЛЬ АРЕНДАТОР

м.п. подпись м.п. подпись

Приложение № 2 к договору
аренды земельного участка
от «___» _____ 20__г. № __-____

АКТ ПРИЕМА-ПЕРЕДАЧИ
к договору аренды земельного участка № __-____

Республика Коми, г. Воркута **«__» _____ 20__г.**

Администрация муниципального образования городского округа «Воркута» в лице Управление градостроительства, архитектуры и земельных отношений администрации муниципального образования городского округа «Воркута», именуемый в дальнейшем «Арендодатель» в лице **_____,** действующего на основании _____ и _____**,** именуемое в дальнейшем «Арендатор», в лице _____, действующего на основании _____**,** и именуемые в дальнейшем «Стороны», подписали настоящий Акт приема-передачи о нижеследующем:

«Арендодатель» передал, а «Арендатор» принял с _____ года в аренду земельные участки из земель _____, с кадастровым номером: __:__:_____:____, общей площадью _____ кв. м, местоположение: _____, для _____.

АРЕНДОДАТЕЛЬ АРЕНДАТОР

м.п. подпись м.п. подпись

ПРОЕКТ ДОГОВОРА по лоту № 12

ДОГОВОР
АРЕНДЫ ЗЕМЕЛЬНОГО УЧАСТКА № __-____

Республика Коми, г. Воркута **«__» _____ 20__г.**

АРЕНДОДАТЕЛЬ -

Администрация муниципального образования городского округа «Воркута» в лице Управления градостроительства, архитектуры и земельных отношений администрации муниципального образования городского округа «Воркута», в лице **_____,** действующего на основании _____,

АРЕНДАТОР -_____ в лице _____, действующего на основании _____**,** именуемые в дальнейшем «Стороны» на основании _____ заключили настоящий Договор (далее - Договор) о нижеследующем.

1. Предмет Договора

1.1.Арендодатель предоставляет, а Арендатор принимает в аренду земельный(ые) участок(ки) (далее - Участок), находящийся в муниципальной собственности, либо государственная собственность на который не разграничена:

категория земель: **земли населенных пунктов**
кадастровый номер: **1:16:1706009:541**
общая площадь: **33 кв. м** (тридцать три квадратных метров)
местоположение: **Российская Федерация, Республика Коми, городской округ «Воркута», город Воркута, ул. Снежная**
разрешенное использование: **для размещения временного некапитального гаража**

2. Срок Договора

2.1. Срок аренды Участка устанавливается: **с __.__.____ по __.__.____**

2.2. Договор, заключенный на срок не менее чем один год, подлежит государственной регистрации и вступает в силу с даты его государственной регистрации в органе, осуществляющем государственную регистрацию прав на недвижимое имущество.

Договор, заключенный на срок менее чем один год вступает в силу с даты его подписания сторонами.

3. Размер и условия внесения арендной платы

3.1. Размер арендной платы за Участок и реквизиты для ее оплаты на дату подписания настоящего Договора определен Сторонами в приложении № 1 (расчет арендной платы) к Договору, которое является его неотъемлемой частью. Сумма арендной платы не облагается НДС в соответствии с пп.17 п.2 ст.149 НК РФ.

3.2. Арендная плата начисляется с даты, указанной в п. 2.1 настоящего Договора.

3.3. Размер арендной платы изменяется в случае внесения изменений в нормативно-правовые акты, регулирующие размер арендной платы, а также в случае изменения кадастровой стоимости земельного участка, вида разрешенного использования земельного участка в установленном порядке, перевода земельного участка из одной категории земель в другую. Дополнительных соглашений в этом случае не заключается.

Информация о нормативно-правовых актах, регулирующих размер арендной платы, а также информация о реквизитах, по которым оплачивается арендная плата, размещается Арендодателем на официальном сайте муниципального образования городского округа «Воркута» в информационно-телекоммуникационной сети «Интернет».

Арендатор самостоятельно исчисляет размер арендной платы за соответствующий период и перечисляет его по реквизитам, указанным Арендодателем. Арендодатель вправе направлять в адрес Арендатора расчет арендной платы за соответствующий период.

3.4. Если иное не предусмотрено нормативно-правовыми актами арендная плата по настоящему Договору вносится в следующие сроки:

- для юридических лиц: за 1, 2, 3 кварталы года – не позднее 25 числа последнего месяца квартала, за 4 квартал – не позднее 15 ноября.
- для физических лиц: за 1 полугодие – не позднее 25 июня, за 2 полугодие – не позднее 15 ноября.

3.5. В случае, если Договор заключен по результатам проведения аукциона изменение размера арендной платы по настоящему договору определяется путем умножения годовой арендной платы, рассчитанной с учетом соответствующих изменений, на коэффициент увеличения первоначального размера арендной платы, определяемый как отношение аукционного предложения Арендатора и начального размера арендной платы, указанного в извещении об аукционе. В этом случае размер арендной платы не может быть пересмотрен в сторону уменьшения.

3.6. Если Арендатор не указал в платежном поручении период, за который вносится арендная плата, Арендодатель вправе самостоятельно определить период, в счет которого засчитывается поступивший платеж.

Поступившие по настоящему Договору платежи при наличии задолженности по арендной плате за предшествующие платежные периоды засчитываются в следующей очередности:

1) в счет погашения задолженности по арендной плате по настоящему Договору;
2) в счет погашения задолженности по пене (штрафу) по настоящему Договору;
3) в счет погашения текущих платежей.

В случае, если Арендодателем заключено несколько договоров аренды земельных участков с Арендатором и Арендатор не указал в платежном поручении договор, по которому осуществляется оплата, Арендодатель вправе самостоятельно определить такой договор.

4. Права и обязанности Сторон

4.1. Арендодатель имеет право:

4.1.1. На беспрепятственный доступ на территорию арендуемого Участка с целью его осмотра на предмет соблюдения условий настоящего Договора, требований законодательства.

4.1.2. На возмещение убытков, причиненных ухудшением качества Участка и экологической обстановки в результате хозяйственной деятельности Арендатора, использования Участка не по целевому назначению или с нарушением законодательства, а также по иным основаниям, предусмотренным законодательством Российской Федерации.

4.1.3. Требовать досрочного расторжения Договора по истечении одного года после уведомления Арендатора в случае, если Участок зарезервирован для государственных или муниципальных нужд.

4.1.4. В соответствии со ст. 450 - 450.1 Гражданского кодекса Российской Федерации досрочно в одностороннем порядке полностью или частично отказаться от исполнения Договора в случаях:

а) невнесения Арендатором арендной платы более двух раз подряд по истечении установленного срока платежа;

б) использования Арендатором Участка не в соответствии с его целевым назначением и разрешенным использованием, определенном в п. 1.1 настоящего Договора;

в) использования Арендатором Участка способами, которые приводят к значительному ухудшению экологической обстановки и качественных характеристик Участка;

г) неиспользования (неосвоения) Участка;

д) неисполнения и (или) ненадлежащего исполнения Арендатором любого из обязательств, предусмотренных пп. 4.4.1 - 4.4.23 настоящего Договора;

е) по иным основаниям, предусмотренным законодательством.

При отказе Арендодателя от исполнения Договора по одному из основании, указанных в п. 4.1.4 настоящего Договора, Договор считается полностью расторгнутым и прекращенным по истечении двух недель с момента отправления письменного уведомления Арендатору об отказе от исполнения договора. В этом случае условия возврата Участка определяются в порядке, предусмотренном пунктом 6 настоящего Договора.

4.1.5. Осуществлять иные права, предусмотренные действующим законодательством и настоящим Договором.

4.2. Арендодатель обязан:

4.2.1. Выполнять в полном объеме все условия Договора.

4.2.2. Передать Арендатору Участок по акту приема-передачи.

4.2.3. Уведомить Арендатора об изменении реквизитов для перечисления арендной платы посредством размещения соответствующей информации на официальном сайте администрации муниципального образования городского округа «Воркута» в информационно-телекоммуникационной сети «Интернет».

4.2.4. Не вмешиваться в хозяйственную деятельность Арендатора, если она не противоречит условиям Договора и действующему законодательству.

4.3. Арендатор имеет право:

4.3.1. Использовать Участок на условиях, установленных настоящим Договором.

4.4. Арендатор обязан:

4.4.1. Выполнять в полном объеме все условия настоящего Договора.

4.4.2. Использовать Участок в соответствии с целевым назначением и видом разрешенного использования.

4.4.3. Регулярно производить уборку Участка и прилегающей территории от снега, осуществлять вывоз мусора с целью его утилизации и обезвреживания в порядке, установленном законодательством Российской Федерации и законодательством Республики Коми.

Прилегающей территорией является территория на расстоянии 5 метров от границ Участка, если иное не установлено федеральным законодательством, законодательством Республики Коми или муниципальными правовыми актами.

4.4.4. При наличии на Участке или прилегающей территории зеленых насаждений обеспечивать их сохранность, квалифицированный уход.

4.4.5. Принять Участок по акту приема-передачи.

4.4.6. Обеспечивать беспрепятственный доступ представителей Арендодателя на территорию арендуемого Участка с целью его осмотра на предмет соблюдения условий настоящего Договора, требований законодательства, в том числе лицам, наделенным полномочиями по осуществлению муниципального земельного контроля, проводимого в соответствии с утвержденным регламентом.

4.4.7. Если настоящий Договор заключен на срок не менее чем один год, после подписания настоящего Договора (изменений и дополнений к нему) в течение 45 календарных дней обеспечить сдачу документов на государственную регистрацию в органе, осуществляющем государственную регистрацию прав на недвижимое имущество и сделок с ним, нести расходы, связанные с государственной регистрацией.

4.4.8. В течение 10 календарных дней с даты получения зарегистрированного Договора направить Арендодателю один экземпляр.

4.4.9. Письменно сообщить Арендодателю не позднее чем за 1 месяц о дате возврата Участка в связи с окончанием срока действия Договора.

4.4.10. Не допускать действий, приводящих к ухудшению экологической обстановки на арендуемом Участке и прилегающих к нему территориях, а также выполнять работы по благоустройству территории Участка и прилегающей территории.

4.4.11. Сохранять межевые, геодезические и другие специальные знаки, установленные на земельных участках в соответствии с законодательством.

4.4.12. Соблюдать при использовании земельных участков требования градостроительных регламентов, строительных, экологических, санитарно-гигиенических, противопожарных и иных правил, нормативов.

4.4.13. Не допускать загрязнение, захламление почв на землях соответствующих территорий.

4.4.14. Своевременно письменно уведомить Арендодателя об изменении своих почтовых реквизитов.

4.4.15. Не нарушать прав правообладателей смежных земельных участков.

4.4.16. Производить земляные, строительные и иные работы на Участке при получении соответствующих разрешений (согласований, ордеров) органов государственной власти, органов местного самоуправления, собственников линейного объекта или представителей организации, осуществляющей эксплуатацию линейного объекта.

4.4.17. Не чинить препятствий лицам, осуществляющим геодезические, землеустроительные и другие изыскательские работы на Участке.

4.4.18. Приостанавливать по письменному требованию Арендодателя любые работы, ведущиеся Арендатором или иными лицами по его поручению на Участке с нарушением условий настоящего Договора, требований земельного, градостроительного и (или) иного законодательства, строительных норм и правил.

4.4.19. Провести работы по рекультивации Участка в случае, если разрешенным использованием земельного участка по настоящему Договору является проведение работ, связанных с пользованием недрами.

4.4.20. Обеспечить свободный доступ граждан к водному объекту общего пользования и его береговой полосе в случае, если Участок расположен в границах береговой полосы водного объекта общего пользования.

4.4.21. Обеспечивать беспрепятственный допуск представителей собственника линейного объекта или представителей организации, осуществляющей эксплуатацию линейного объекта, к данному объекту в целях обеспечения его безопасности в случае, если Участок полностью или частично расположен в охранной зоне, установленной в отношении линейного объекта.

4.4.22. Запрашивать согласие Арендодателя в случае, если Арендатор планирует передачу своих прав и обязанностей по настоящему Договору третьим лицам.

4.4.23. Исполнять иные обязанности, предусмотренные действующим законодательством, настоящим Договором.

5. Ответственность Сторон

5.1. За нарушение условий настоящего Договора Стороны несут ответственность, предусмотренную действующим законодательством и настоящим Договором.

5.2. За нарушение срока внесения арендной платы по настоящему Договору Арендатор уплачивает Арендодателю пени в размере 0,01 % от неуплаченной суммы за каждый день просрочки. Уплата неустойки не освобождает Арендатора от исполнения своих обязательств по настоящему Договору.

5.3. Ответственность Сторон за нарушение обязательств по Договору, вызванных действием обстоятельств непреодолимой силы, регулируется законодательством Российской Федерации.

6. Изменение, расторжение и прекращение Договора

6.1. Все изменения и (или) дополнения к настоящему Договору (за исключением изменений, указанных в п. 3 Договора) оформляются Сторонами в письменной форме.

6.2. Договор может быть расторгнут:

- по требованию Арендодателя или Арендатора в судебном порядке на основании и в порядке, установленном гражданским законодательством;
- в соответствии со ст. 450 – 450.1 Гражданского кодекса Российской Федерации в одностороннем порядке в связи с отказом Арендодателя от исполнения Договора в случаях, указанных в пункте 4.1.4 настоящего Договора;
- по соглашению Сторон в порядке, предусмотренном законодательством.

6.3. Договор прекращается при его расторжении. Договор также прекращается по иным основаниям, предусмотренным законодательством. В связи с прекращением Договора Арендатор обязан вернуть Арендодателю Участок в надлежащем состоянии.

6.4. При прекращении Договора в связи с его расторжением по основаниям, указанным в п. 4.1.4 настоящего Договора, Участок подлежит возврату Арендодателю в течение 10 дней с момента прекращения Договора.

В случае уклонения Арендатора от подписания акта приема-передачи и отказа от освобождения земельного участка по истечении десятидневного срока Арендодатель вправе обратиться в суд для обязания Арендатора вернуть земельный участок в установленном порядке.

6.5. Прекращение или расторжение настоящего Договора не освобождает Арендатора от необходимости погашения задолженности по арендной плате и выплате пени.

6.6. Настоящий Договор считается исполненным в полном объеме после возврата Участка по акту приема-передачи и произведения всех расчетов между Сторонами.

7. Рассмотрение споров

7.1. Все споры, связанные с заключением, толкованием, исполнением и расторжением договора, будут разрешаться сторонами путем переговоров. В случае, если в ходе переговоров соглашение не достигнуто, заинтересованная сторона предъявляет претензию в письменной форме, подписанную уполномоченным лицом. Сторона, которой направлена претензия, обязана рассмотреть полученную претензию и уведомить о результатах заинтересованную сторону в письменной форме в течение 10 календарных дней со дня направления претензии.

В случае неурегулирования разногласий в претензионном порядке, а также в случае неполучения ответа на претензию в течение срока, указанного в п. 7.1. договора, спор передается на разрешение в Арбитражный суд Республики Коми, а в случае возникновения спора, подведомственного суду общей юрисдикции, спор подлежит рассмотрению в суде общей юрисдикции по месту нахождения Арендодателя.

8. Особые условия Договора

8.1. В случае, если настоящий Договор заключен на срок не менее чем один год, то он составляется в 3 экземплярах, имеющих одинаковую юридическую силу, из которых по одному экземпляру хранится у Сторон, один экземпляр передается в орган, осуществляющий государственную регистрацию прав на недвижимое имущество и сделок с ним.

В случае, если настоящий Договор заключен на срок менее чем один год, то он составляется в 2 экземплярах, имеющих одинаковую юридическую силу, из которых по одному экземпляру хранится у Сторон.

9. Приложения к Договору

9.1. Расчет арендной платы (приложение №1).

9.2. Акт приема-передачи (приложение №2).

10. Реквизиты Сторон

АРЕНДОДАТЕЛЬ:

АРЕНДАТОР:

11. Подписи Сторон

АРЕНДОДАТЕЛЬ

АРЕНДАТОР

м.п. подпись

м.п. подпись

Приложение № 1 к договору
аренды земельного участка
от «___» _____ 20__г. № __-____

РАСЧЕТ
арендной платы за пользование земельным участком

_____

_____

№ п/п	Наименование показателей	Ед. изм.	Показатели
1	Площадь земельного участка	кв. м	
2	Кадастровый номер	№	__:__:_____:____
3	Кадастровая стоимость земельного участка	Руб.	
4	Размер ежегодной арендной платы, установленной по итогам аукциона		

Арендная плата за период с __.__.20__ по __.__.20__ составляет:

Показатели	Реквизиты получателя
Назначение платежа	Арендная плата за земельный участок по договору аренды **№ __-____**
Номер счета	
Банк получатель	
БИК	
КБК	
ИНН	
КПП	
ОКТМО	
Сумма к оплате:	

Расчет составил: _____

« __ » _____ 20__г.

АРЕНДОДАТЕЛЬ АРЕНДАТОР

м.п. подпись м.п. подпись

Приложение № 2 к договору
аренды земельного участка
от «___» _____ 20__г. № __-____

АКТ ПРИЕМА-ПЕРЕДАЧИ
к договору аренды земельного участка № __-____

Республика Коми, г. Воркута **«__» _____ 20__г.**

Администрация муниципального образования городского округа «Воркута» в лице Управление градостроительства, архитектуры и земельных отношений администрации муниципального образования городского округа «Воркута», именуемый в дальнейшем «Арендодатель» в лице **_____,** действующего на основании _____ и _____**,** именуемое в дальнейшем «Арендатор», в лице _____, действующего на основании _____**,** и именуемые в дальнейшем «Стороны», подписали настоящий Акт приема-передачи о нижеследующем:

«Арендодатель» передал, а «Арендатор» принял с _____ года в аренду земельные участки из земель _____, с кадастровым номером: __:__:_____:____, общей площадью _____ кв. м, местоположение: _____, для _____.

АРЕНДОДАТЕЛЬ АРЕНДАТОР

м.п. подпись м.п. подпись

ПРОЕКТ ДОГОВОРА по лоту № 13

ДОГОВОР
АРЕНДЫ ЗЕМЕЛЬНОГО УЧАСТКА № __-____

Республика Коми, г. Воркута **«__» _____ 20__г.**

АРЕНДОДАТЕЛЬ -

Администрация муниципального образования городского округа «Воркута» в лице Управления градостроительства, архитектуры и земельных отношений администрации муниципального образования городского округа «Воркута», в лице **_____,** действующего на основании _____,

АРЕНДАТОР -_____ в лице _____, действующего на основании _____**,** именуемые в дальнейшем «Стороны» на основании _____ заключили настоящий Договор (далее - Договор) о нижеследующем.

1. Предмет Договора

1.1.Арендодатель предоставляет, а Арендатор принимает в аренду земельный(ые) участок(ки) (далее - Участок), находящийся в муниципальной собственности, либо государственная собственность на который не разграничена:

категория земель: **земли населенных пунктов**
кадастровый номер: **1:16:1706009:542**
общая площадь: **43 кв. м** (сорок три квадратных метров)
местоположение: **Российская Федерация, Республика Коми, городской округ «Воркута», город Воркута, ул. Снежная**
разрешенное использование: **размещение гаражей для собственных нужд**

2. Срок Договора

2.1. Срок аренды Участка устанавливается: **с __.__.____ по __.__.____**

2.2. Договор, заключенный на срок не менее чем один год, подлежит государственной регистрации и вступает в силу с даты его государственной регистрации в органе, осуществляющем государственную регистрацию прав на недвижимое имущество.

Договор, заключенный на срок менее чем один год вступает в силу с даты его подписания сторонами.

3. Размер и условия внесения арендной платы

3.1. Размер арендной платы за Участок и реквизиты для ее оплаты на дату подписания настоящего Договора определен Сторонами в приложении № 1 (расчет арендной платы) к Договору, которое является его неотъемлемой частью. Сумма арендной платы не облагается НДС в соответствии с пп.17 п.2 ст.149 НК РФ.

3.2. Арендная плата начисляется с даты, указанной в п. 2.1 настоящего Договора.

3.3. Размер арендной платы изменяется в случае внесения изменений в нормативно-правовые акты, регулирующие размер арендной платы, а также в случае изменения кадастровой стоимости земельного участка, вида разрешенного использования земельного участка в установленном порядке, перевода земельного участка из одной категории земель в другую. Дополнительных соглашений в этом случае не заключается.

Информация о нормативно-правовых актах, регулирующих размер арендной платы, а также информация о реквизитах, по которым оплачивается арендная плата, размещается Арендодателем на официальном сайте муниципального образования городского округа «Воркута» в информационно-телекоммуникационной сети «Интернет».

Арендатор самостоятельно исчисляет размер арендной платы за соответствующий период и перечисляет его по реквизитам, указанным Арендодателем. Арендодатель вправе направлять в адрес Арендатора расчет арендной платы за соответствующий период.

3.4. Если иное не предусмотрено нормативно-правовыми актами арендная плата по настоящему Договору вносится в следующие сроки:

- для юридических лиц: за 1, 2, 3 кварталы года – не позднее 25 числа последнего месяца квартала, за 4 квартал – не позднее 15 ноября.
- для физических лиц: за 1 полугодие – не позднее 25 июня, за 2 полугодие – не позднее 15 ноября.

3.5. В случае, если Договор заключен по результатам проведения аукциона изменение размера арендной платы по настоящему договору определяется путем умножения годовой арендной платы, рассчитанной с учетом соответствующих изменений, на коэффициент увеличения первоначального размера арендной платы, определяемый как отношение аукционного предложения Арендатора и начального размера арендной платы, указанного в извещении об аукционе. В этом случае размер арендной платы не может быть пересмотрен в сторону уменьшения.

3.6. Если Арендатор не указал в платежном поручении период, за который вносится арендная плата, Арендодатель вправе самостоятельно определить период, в счет которого засчитывается поступивший платеж.

Поступившие по настоящему Договору платежи при наличии задолженности по арендной плате за предшествующие платежные периоды засчитываются в следующей очередности:

1) в счет погашения задолженности по арендной плате по настоящему Договору;
2) в счет погашения задолженности по пене (штрафу) по настоящему Договору;
3) в счет погашения текущих платежей.

В случае, если Арендодателем заключено несколько договоров аренды земельных участков с Арендатором и Арендатор не указал в платежном поручении договор, по которому осуществляется оплата, Арендодатель вправе самостоятельно определить такой договор.

4. Права и обязанности Сторон

4.1. Арендодатель имеет право:

4.1.1. На беспрепятственный доступ на территорию арендуемого Участка с целью его осмотра на предмет соблюдения условий настоящего Договора, требований законодательства.

4.1.2. На возмещение убытков, причиненных ухудшением качества Участка и экологической обстановки в результате хозяйственной деятельности Арендатора, использования Участка не по целевому назначению или с нарушением законодательства, а также по иным основаниям, предусмотренным законодательством Российской Федерации.

4.1.3. Требовать досрочного расторжения Договора по истечении одного года после уведомления Арендатора в случае, если Участок зарезервирован для государственных или муниципальных нужд.

4.1.4. В соответствии со ст. 450 - 450.1 Гражданского кодекса Российской Федерации досрочно в одностороннем порядке полностью или частично отказаться от исполнения Договора в случаях:

а) невнесения Арендатором арендной платы более двух раз подряд по истечении установленного срока платежа;

б) использования Арендатором Участка не в соответствии с его целевым назначением и разрешенным использованием, определенном в п. 1.1 настоящего Договора;

в) использования Арендатором Участка способами, которые приводят к значительному ухудшению экологической обстановки и качественных характеристик Участка;

г) неиспользования (неосвоения) Участка;

д) неисполнения и (или) ненадлежащего исполнения Арендатором любого из обязательств, предусмотренных пп. 4.4.1 - 4.4.23 настоящего Договора;

е) по иным основаниям, предусмотренным законодательством.

При отказе Арендодателя от исполнения Договора по одному из основании, указанных в п. 4.1.4 настоящего Договора, Договор считается полностью расторгнутым и прекращенным по истечении двух недель с момента отправления письменного уведомления Арендатору об отказе от исполнения договора. В этом случае условия возврата Участка определяются в порядке, предусмотренном пунктом 6 настоящего Договора.

4.1.5. Осуществлять иные права, предусмотренные действующим законодательством и настоящим Договором.

4.2. Арендодатель обязан:

4.2.1. Выполнять в полном объеме все условия Договора.

4.2.2. Передать Арендатору Участок по акту приема-передачи.

4.2.3. Уведомить Арендатора об изменении реквизитов для перечисления арендной платы посредством размещения соответствующей информации на официальном сайте администрации муниципального образования городского округа «Воркута» в информационно-телекоммуникационной сети «Интернет».

4.2.4. Не вмешиваться в хозяйственную деятельность Арендатора, если она не противоречит условиям Договора и действующему законодательству.

4.3. Арендатор имеет право:

4.3.1. Использовать Участок на условиях, установленных настоящим Договором.

4.4. Арендатор обязан:

4.4.1. Выполнять в полном объеме все условия настоящего Договора.

4.4.2. Использовать Участок в соответствии с целевым назначением и видом разрешенного использования.

4.4.3. Регулярно производить уборку Участка и прилегающей территории от снега, осуществлять вывоз мусора с целью его утилизации и обезвреживания в порядке, установленном законодательством Российской Федерации и законодательством Республики Коми.

Прилегающей территорией является территория на расстоянии 5 метров от границ Участка, если иное не установлено федеральным законодательством, законодательством Республики Коми или муниципальными правовыми актами.

4.4.4. При наличии на Участке или прилегающей территории зеленых насаждений обеспечивать их сохранность, квалифицированный уход.

4.4.5. Принять Участок по акту приема-передачи.

4.4.6. Обеспечивать беспрепятственный доступ представителей Арендодателя на территорию арендуемого Участка с целью его осмотра на предмет соблюдения условий настоящего Договора, требований законодательства, в том числе лицам, наделенным полномочиями по осуществлению муниципального земельного контроля, проводимого в соответствии с утвержденным регламентом.

4.4.7. Если настоящий Договор заключен на срок не менее чем один год, после подписания настоящего Договора (изменений и дополнений к нему) в течение 45 календарных дней обеспечить сдачу документов на государственную регистрацию в органе, осуществляющем государственную регистрацию прав на недвижимое имущество и сделок с ним, нести расходы, связанные с государственной регистрацией.

4.4.8. В течение 10 календарных дней с даты получения зарегистрированного Договора направить Арендодателю один экземпляр.

4.4.9. Письменно сообщить Арендодателю не позднее чем за 1 месяц о дате возврата Участка в связи с окончанием срока действия Договора.

4.4.10. Не допускать действий, приводящих к ухудшению экологической обстановки на арендуемом Участке и прилегающих к нему территориях, а также выполнять работы по благоустройству территории Участка и прилегающей территории.

4.4.11. Сохранять межевые, геодезические и другие специальные знаки, установленные на земельных участках в соответствии с законодательством.

4.4.12. Соблюдать при использовании земельных участков требования градостроительных регламентов, строительных, экологических, санитарно-гигиенических, противопожарных и иных правил, нормативов.

4.4.13. Не допускать загрязнение, захламление почв на землях соответствующих территорий.

4.4.14. Своевременно письменно уведомить Арендодателя об изменении своих почтовых реквизитов.

4.4.15. Не нарушать прав правообладателей смежных земельных участков.

4.4.16. Производить земляные, строительные и иные работы на Участке при получении соответствующих разрешений (согласований, ордеров) органов государственной власти, органов местного самоуправления, собственников линейного объекта или представителей организации, осуществляющей эксплуатацию линейного объекта.

4.4.17. Не чинить препятствий лицам, осуществляющим геодезические, землеустроительные и другие изыскательские работы на Участке.

4.4.18. Приостанавливать по письменному требованию Арендодателя любые работы, ведущиеся Арендатором или иными лицами по его поручению на Участке с нарушением условий настоящего Договора, требований земельного, градостроительного и (или) иного законодательства, строительных норм и правил.

4.4.19. Провести работы по рекультивации Участка в случае, если разрешенным использованием земельного участка по настоящему Договору является проведение работ, связанных с пользованием недрами.

4.4.20. Обеспечить свободный доступ граждан к водному объекту общего пользования и его береговой полосе в случае, если Участок расположен в границах береговой полосы водного объекта общего пользования.

4.4.21. Обеспечивать беспрепятственный допуск представителей собственника линейного объекта или представителей организации, осуществляющей эксплуатацию линейного объекта, к данному объекту в целях обеспечения его безопасности в случае, если Участок полностью или частично расположен в охранной зоне, установленной в отношении линейного объекта.

4.4.22. Запрашивать согласие Арендодателя в случае, если Арендатор планирует передачу своих прав и обязанностей по настоящему Договору третьим лицам.

4.4.23. Исполнять иные обязанности, предусмотренные действующим законодательством, настоящим Договором.

5. Ответственность Сторон

5.1. За нарушение условий настоящего Договора Стороны несут ответственность, предусмотренную действующим законодательством и настоящим Договором.

5.2. За нарушение срока внесения арендной платы по настоящему Договору Арендатор уплачивает Арендодателю пени в размере 0,01 % от неуплаченной суммы за каждый день просрочки. Уплата неустойки не освобождает Арендатора от исполнения своих обязательств по настоящему Договору.

5.3. Ответственность Сторон за нарушение обязательств по Договору, вызванных действием обстоятельств непреодолимой силы, регулируется законодательством Российской Федерации.

6. Изменение, расторжение и прекращение Договора

6.1. Все изменения и (или) дополнения к настоящему Договору (за исключением изменений, указанных в п. 3 Договора) оформляются Сторонами в письменной форме.

6.2. Договор может быть расторгнут:

- по требованию Арендодателя или Арендатора в судебном порядке на основании и в порядке, установленном гражданским законодательством;
- в соответствии со ст. 450 – 450.1 Гражданского кодекса Российской Федерации в одностороннем порядке в связи с отказом Арендодателя от исполнения Договора в случаях, указанных в пункте 4.1.4 настоящего Договора;
- по соглашению Сторон в порядке, предусмотренном законодательством.

6.3. Договор прекращается при его расторжении. Договор также прекращается по иным основаниям, предусмотренным законодательством. В связи с прекращением Договора Арендатор обязан вернуть Арендодателю Участок в надлежащем состоянии.

6.4. При прекращении Договора в связи с его расторжением по основаниям, указанным в п. 4.1.4 настоящего Договора, Участок подлежит возврату Арендодателю в течение 10 дней с момента прекращения Договора.

В случае уклонения Арендатора от подписания акта приема-передачи и отказа от освобождения земельного участка по истечении десятидневного срока Арендодатель вправе обратиться в суд для обязания Арендатора вернуть земельный участок в установленном порядке.

6.5. Прекращение или расторжение настоящего Договора не освобождает Арендатора от необходимости погашения задолженности по арендной плате и выплате пени.

6.6. Настоящий Договор считается исполненным в полном объеме после возврата Участка по акту приема-передачи и произведения всех расчетов между Сторонами.

7. Рассмотрение споров

7.1. Все споры, связанные с заключением, толкованием, исполнением и расторжением договора, будут разрешаться сторонами путем переговоров. В случае, если в ходе переговоров соглашение не достигнуто, заинтересованная сторона предъявляет претензию в письменной форме, подписанную уполномоченным лицом. Сторона, которой направлена претензия, обязана рассмотреть полученную претензию и уведомить о результатах заинтересованную сторону в письменной форме в течение 10 календарных дней со дня направления претензии.

В случае неурегулирования разногласий в претензионном порядке, а также в случае неполучения ответа на претензию в течение срока, указанного в п. 7.1. договора, спор передается на разрешение в Арбитражный суд Республики Коми, а в случае возникновения спора, подведомственного суду общей юрисдикции, спор подлежит рассмотрению в суде общей юрисдикции по месту нахождения Арендодателя.

8. Особые условия Договора

8.1. В случае, если настоящий Договор заключен на срок не менее чем один год, то он составляется в 3 экземплярах, имеющих одинаковую юридическую силу, из которых по одному экземпляру хранится у Сторон, один экземпляр передается в орган, осуществляющий государственную регистрацию прав на недвижимое имущество и сделок с ним.

В случае, если настоящий Договор заключен на срок менее чем один год, то он составляется в 2 экземплярах, имеющих одинаковую юридическую силу, из которых по одному экземпляру хранится у Сторон.

9. Приложения к Договору

9.1. Расчет арендной платы (приложение №1).

9.2. Акт приема-передачи (приложение №2).

10. Реквизиты Сторон

АРЕНДОДАТЕЛЬ:

АРЕНДАТОР:

11. Подписи Сторон

АРЕНДОДАТЕЛЬ

АРЕНДАТОР

м.п. подпись

м.п. подпись

Приложение № 1 к договору
аренды земельного участка
от «___» _____ 20__г. № __-____

РАСЧЕТ
арендной платы за пользование земельным участком

_____

_____

№ п/п	Наименование показателей	Ед. изм.	Показатели
1	Площадь земельного участка	кв. м	
2	Кадастровый номер	№	__:__:_____:____
3	Кадастровая стоимость земельного участка	Руб.	
4	Размер ежегодной арендной платы, установленной по итогам аукциона		

Арендная плата за период с __.__.20__ по __.__.20__ составляет:

Показатели	Реквизиты получателя
Назначение платежа	Арендная плата за земельный участок по договору аренды **№ __-____**
Номер счета	
Банк получатель	
БИК	
КБК	
ИНН	
КПП	
ОКТМО	
Сумма к оплате:	

Расчет составил: _____

« __ » _____ 20__г.

АРЕНДОДАТЕЛЬ АРЕНДАТОР

м.п. подпись м.п. подпись

Приложение № 2 к договору
аренды земельного участка
от «___» _____ 20__г. № __-____

АКТ ПРИЕМА-ПЕРЕДАЧИ
к договору аренды земельного участка № __-____

Республика Коми, г. Воркута **«__» _____ 20__г.**

Администрация муниципального образования городского округа «Воркута» в лице Управление градостроительства, архитектуры и земельных отношений администрации муниципального образования городского округа «Воркута», именуемый в дальнейшем «Арендодатель» в лице **_____,** действующего на основании _____ и **_____,** именуемое в дальнейшем «Арендатор», в лице _____, действующего на основании **_____,** и именуемые в дальнейшем «Стороны», подписали настоящий Акт приема-передачи о нижеследующем:

«Арендодатель» передал, а «Арендатор» принял с _____ года в аренду земельные участки из земель _____, с кадастровым номером: __:__:_____:____, общей площадью _____ кв. м, местоположение: _____, для _____.

АРЕНДОДАТЕЛЬ АРЕНДАТОР

м.п. подпись м.п. подпись

ПРОЕКТ ДОГОВОРА по лоту № 14

ДОГОВОР
АРЕНДЫ ЗЕМЕЛЬНОГО УЧАСТКА № __-____

Республика Коми, г. Воркута **«__» _____ 20__г.**

АРЕНДОДАТЕЛЬ -
Администрация муниципального образования городского округа «Воркута» в лице **управления градостроительства, архитектуры и земельных отношений администрации муниципального образования городского округа «Воркута» (далее – Управление),** в лице **_____,** действующего на основании _____,
АРЕНДАТОР -_____ в лице _____, действующего на основании _____**,** именуемые в дальнейшем «Стороны» на основании _____ заключили настоящий Договор (далее - Договор) о нижеследующем.

1. Предмет Договора

1.1.Арендодатель предоставляет, а Арендатор принимает в аренду земельный(ые) участок(ки) (далее - Участок), находящийся в муниципальной собственности, либо государственная собственность на который не разграничена:

категория земель: **земли населенных пунктов**
кадастровый номер: **11:16:1701007:4868**
общая площадь: **65 кв. м** (шестьдесят пять квадратных метров)
местоположение: **Российская Федерация, Республика Коми, г. Воркута, бульвар Шерстнева**
разрешенное использование: **хранение автотранспорта**

2. Срок Договора

2.1. Срок аренды Участка устанавливается: **с __.__.____ по __.__.____**

2.2. Договор, заключенный на срок не менее чем один год, подлежит государственной регистрации и вступает в силу с даты его государственной регистрации в органе, осуществляющем государственную регистрацию прав на недвижимое имущество.

Договор, заключенный на срок менее чем один год вступает в силу с даты его подписания сторонами.

3. Размер и условия внесения арендной платы

3.1. Размер арендной платы за Участок и реквизиты для ее оплаты на дату подписания настоящего Договора определен Сторонами в приложении № 1 (расчет арендной платы) к Договору, которое является его неотъемлемой частью. Сумма арендной платы не облагается НДС в соответствии с пп.17 п.2 ст.149 НК РФ.

3.2. Арендная плата начисляется с даты, указанной в п. 2.1 настоящего Договора.

3.3. Размер арендной платы изменяется в случае внесения изменений в нормативно-правовые акты, регулирующие размер арендной платы, а также в случае изменения кадастровой стоимости земельного участка, вида разрешенного использования земельного участка в установленном порядке, перевода земельного участка из одной категории земель в другую. Дополнительных соглашений в этом случае не заключается.

Информация о нормативно-правовых актах, регулирующих размер арендной платы, а также информация о реквизитах, по которым оплачивается арендная плата, размещается Арендодателем на официальном сайте муниципального образования городского округа «Воркута» в информационно-телекоммуникационной сети «Интернет».

Арендатор самостоятельно исчисляет размер арендной платы за соответствующий период и перечисляет его по реквизитам, указанным Арендодателем. Арендодатель вправе направлять в адрес Арендатора расчет арендной платы за соответствующий период.

3.4. Если иное не предусмотрено нормативно-правовыми актами арендная плата по настоящему Договору вносится в следующие сроки:

- для юридических лиц: за 1, 2, 3 кварталы года – не позднее 25 числа последнего месяца квартала, за 4 квартал – не позднее 15 ноября.
- для физических лиц: за 1 полугодие – не позднее 25 июня, за 2 полугодие – не позднее 15 ноября.

3.5. В случае, если Договор заключен по результатам проведения аукциона изменение размера арендной платы по настоящему договору определяется путем умножения годовой арендной платы, рассчитанной с учетом соответствующих изменений, на коэффициент увеличения первоначального размера арендной платы, определяемый как отношение аукционного предложения Арендатора и начального размера арендной платы, указанного в извещении об аукционе. В этом случае размер арендной платы не может быть пересмотрен в сторону уменьшения.

3.6. Если Арендатор не указал в платежном поручении период, за который вносится арендная плата, Арендодатель вправе самостоятельно определить период, в счет которого засчитывается поступивший платеж.

Поступившие по настоящему Договору платежи при наличии задолженности по арендной плате за предшествующие платежные периоды засчитываются в следующей очередности:

1) в счет погашения задолженности по арендной плате по настоящему Договору;

2) в счет погашения задолженности по пене (штрафу) по настоящему Договору;

3) в счет погашения текущих платежей.

В случае, если Арендодателем заключено несколько договоров аренды земельных участков с Арендатором и Арендатор не указал в платежном поручении договор, по которому осуществляется оплата, Арендодатель вправе самостоятельно определить такой договор.

4. Права и обязанности Сторон

4.1. Арендодатель имеет право:

4.1.1. На беспрепятственный доступ на территорию арендуемого Участка с целью его осмотра на предмет соблюдения условий настоящего Договора, требований законодательства.

4.1.2. На возмещение убытков, причиненных ухудшением качества Участка и экологической обстановки в результате хозяйственной деятельности Арендатора, использования Участка не по целевому назначению или с нарушением законодательства, а также по иным основаниям, предусмотренным законодательством Российской Федерации.

4.1.3. Требовать досрочного расторжения Договора по истечении одного года после уведомления Арендатора в случае, если Участок зарезервирован для государственных или муниципальных нужд.

4.1.4. В соответствии со ст. 450 - 450.1 Гражданского кодекса Российской Федерации досрочно в одностороннем порядке полностью или частично отказаться от исполнения Договора в случаях:

а) невнесения Арендатором арендной платы более двух раз подряд по истечении установленного срока платежа;

б) использования Арендатором Участка не в соответствии с его целевым назначением и разрешенным использованием, определенном в п. 1.1 настоящего Договора;

в) использования Арендатором Участка способами, которые приводят к значительному ухудшению экологической обстановки и качественных характеристик Участка;

г) неиспользования (неосвоения) Участка;

д) неисполнения и (или) ненадлежащего исполнения Арендатором любого из обязательств, предусмотренных пп. 4.4.1 - 4.4.23 настоящего Договора;

е) по иным основаниям, предусмотренным законодательством.

При отказе Арендодателя от исполнения Договора по одному из основании, указанных в п. 4.1.4 настоящего Договора, Договор считается полностью расторгнутым и прекращенным по истечении двух недель с момента отправления письменного уведомления Арендатору об отказе от исполнения договора. В этом случае условия возврата Участка определяются в порядке, предусмотренном пунктом 6 настоящего Договора.

4.1.5. Осуществлять иные права, предусмотренные действующим законодательством и настоящим Договором.

4.2. Арендодатель обязан:

4.2.1. Выполнять в полном объеме все условия Договора.

4.2.2. Передать Арендатору Участок по акту приема-передачи.

4.2.3. Уведомить Арендатора об изменении реквизитов для перечисления арендной платы посредством размещения соответствующей информации на официальном сайте администрации муниципального образования городского округа «Воркута» в информационно-телекоммуникационной сети «Интернет».

4.2.4. Не вмешиваться в хозяйственную деятельность Арендатора, если она не противоречит условиям Договора и действующему законодательству.

4.3. Арендатор имеет право:

4.3.1. Использовать Участок на условиях, установленных настоящим Договором.

4.4. Арендатор обязан:

4.4.1. Выполнять в полном объеме все условия настоящего Договора.

4.4.2. Использовать Участок в соответствии с целевым назначением и видом разрешенного использования.

4.4.3. Регулярно производить уборку Участка и прилегающей территории от снега, осуществлять вывоз мусора с целью его утилизации и обезвреживания в порядке, установленном законодательством Российской Федерации и законодательством Республики Коми.

Прилегающей территорией является территория на расстоянии 5 метров от границ Участка, если иное не установлено федеральным законодательством, законодательством Республики Коми или муниципальными правовыми актами.

4.4.4. При наличии на Участке или прилегающей территории зеленых насаждений обеспечивать их сохранность, квалифицированный уход.

4.4.5. Принять Участок по акту приема-передачи.

4.4.6. Обеспечивать беспрепятственный доступ представителей Арендодателя на территорию арендуемого Участка с целью его осмотра на предмет соблюдения условий настоящего Договора, требований законодательства, в том числе лицам, наделенным полномочиями по осуществлению муниципального земельного контроля, проводимого в соответствии с утвержденным регламентом.

4.4.7. Если настоящий Договор заключен на срок не менее чем один год, после подписания настоящего Договора (изменений и дополнений к нему) в течение 45 календарных дней обеспечить сдачу документов на государственную регистрацию в органе, осуществляющем государственную регистрацию прав на недвижимое имущество и сделок с ним, нести расходы, связанные с государственной регистрацией.

4.4.8. В течение 10 календарных дней с даты получения зарегистрированного Договора направить Арендодателю один экземпляр.

4.4.9. Письменно сообщить Арендодателю не позднее чем за 1 месяц о дате возврата Участка в связи с окончанием срока действия Договора.

4.4.10. Не допускать действий, приводящих к ухудшению экологической обстановки на арендуемом Участке и прилегающих к нему территориях, а также выполнять работы по благоустройству территории Участка и прилегающей территории.

4.4.11. Сохранять межевые, геодезические и другие специальные знаки, установленные на земельных участках в соответствии с законодательством.

4.4.12. Соблюдать при использовании земельных участков требования градостроительных регламентов, строительных, экологических, санитарно-гигиенических, противопожарных и иных правил, нормативов.

4.4.13. Не допускать загрязнение, захламление почв на землях соответствующих территорий.

4.4.14. Своевременно письменно уведомить Арендодателя об изменении своих почтовых реквизитов.

4.4.15. Не нарушать прав правообладателей смежных земельных участков.

4.4.16. Производить земляные, строительные и иные работы на Участке при получении соответствующих разрешений (согласований, ордеров) органов государственной власти, органов местного самоуправления, собственников линейного объекта или представителей организации, осуществляющей эксплуатацию линейного объекта.

4.4.17. Не чинить препятствий лицам, осуществляющим геодезические, землеустроительные и другие изыскательские работы на Участке.

4.4.18. Приостанавливать по письменному требованию Арендодателя любые работы, ведущиеся Арендатором или иными лицами по его поручению на Участке с нарушением условий настоящего Договора, требований земельного, градостроительного и (или) иного законодательства, строительных норм и правил.

4.4.19. Провести работы по рекультивации Участка в случае, если разрешенным использованием земельного участка по настоящему Договору является проведение работ, связанных с пользованием недрами.

4.4.20. Обеспечить свободный доступ граждан к водному объекту общего пользования и его береговой полосе в случае, если Участок расположен в границах береговой полосы водного объекта общего пользования.

4.4.21. Обеспечивать беспрепятственный допуск представителей собственника линейного объекта или представителей организации, осуществляющей эксплуатацию линейного объекта, к данному объекту в целях обеспечения его безопасности в случае, если Участок полностью или частично расположен в охранной зоне, установленной в отношении линейного объекта.

4.4.22. Запрашивать согласие Арендодателя в случае, если Арендатор планирует передачу своих прав и обязанностей по настоящему Договору третьим лицам.

4.4.23. Исполнять иные обязанности, предусмотренные действующим законодательством, настоящим Договором.

5. Ответственность Сторон

5.1. За нарушение условий настоящего Договора Стороны несут ответственность, предусмотренную действующим законодательством и настоящим Договором.

5.2. За нарушение срока внесения арендной платы по настоящему Договору Арендатор уплачивает Арендодателю пени в размере 0,01 % от неуплаченной суммы за каждый день просрочки. Уплата неустойки не освобождает Арендатора от исполнения своих обязательств по настоящему Договору.

5.3. Ответственность Сторон за нарушение обязательств по Договору, вызванных действием обстоятельств непреодолимой силы, регулируется законодательством Российской Федерации.

6. Изменение, расторжение и прекращение Договора

6.1. Все изменения и (или) дополнения к настоящему Договору (за исключением изменений, указанных в п. 3 Договора) оформляются Сторонами в письменной форме.

6.2. Договор может быть расторгнут:

- по требованию Арендодателя или Арендатора в судебном порядке на основании и в порядке, установленном гражданским законодательством;
- в соответствии со ст. 450 – 450.1 Гражданского кодекса Российской Федерации в одностороннем порядке в связи с отказом Арендодателя от исполнения Договора в случаях, указанных в пункте 4.1.4 настоящего Договора;
- по соглашению Сторон в порядке, предусмотренном законодательством.

6.3. Договор прекращается при его расторжении. Договор также прекращается по иным основаниям, предусмотренным законодательством. В связи с прекращением Договора Арендатор обязан вернуть Арендодателю Участок в надлежащем состоянии.

6.4. При прекращении Договора в связи с его расторжением по основаниям, указанным в п. 4.1.4 настоящего Договора, Участок подлежит возврату Арендодателю в течение 10 дней с момента прекращения Договора.

В случае уклонения Арендатора от подписания акта приема-передачи и отказа от освобождения земельного участка по истечении десятидневного срока Арендодатель вправе обратиться в суд для обязания Арендатора вернуть земельный участок в установленном порядке.

6.5. Прекращение или расторжение настоящего Договора не освобождает Арендатора от необходимости погашения задолженности по арендной плате и выплате пени.

6.6. Настоящий Договор считается исполненным в полном объеме после возврата Участка по акту приема-передачи и произведения всех расчетов между Сторонами.

7. Рассмотрение споров

7.1. Все споры, связанные с заключением, толкованием, исполнением и расторжением договора, будут разрешаться сторонами путем переговоров. В случае, если в ходе переговоров соглашение не достигнуто, заинтересованная сторона предъявляет претензию в письменной форме, подписанную уполномоченным лицом. Сторона, которой направлена претензия, обязана рассмотреть полученную претензию и уведомить о результатах заинтересованную сторону в письменной форме в течение 10 календарных дней со дня направления претензии.

В случае неурегулирования разногласий в претензионном порядке, а также в случае неполучения ответа на претензию в течение срока, указанного в п. 7.1. договора, спор передается на разрешение в Арбитражный суд Республики Коми, а в случае возникновения спора, подведомственного суду общей юрисдикции, спор подлежит рассмотрению в суде общей юрисдикции по месту нахождения Арендодателя.

8. Особые условия Договора

8.1. В случае, если настоящий Договор заключен на срок не менее чем один год, то он составляется в 3 экземплярах, имеющих одинаковую юридическую силу, из которых по одному экземпляру хранится у Сторон, один экземпляр передается в орган, осуществляющий государственную регистрацию прав на недвижимое имущество и сделок с ним.

В случае, если настоящий Договор заключен на срок менее чем один год, то он составляется в 2 экземплярах, имеющих одинаковую юридическую силу, из которых по одному экземпляру хранится у Сторон.

9. Приложения к Договору

9.1. Расчет арендной платы (приложение №1).

9.2. Акт приема-передачи (приложение №2).

10. Реквизиты Сторон

АРЕНДОДАТЕЛЬ:

АРЕНДАТОР:

11. Подписи Сторон

АРЕНДОДАТЕЛЬ

АРЕНДАТОР

м.п. подпись

м.п. подпись

Приложение № 1 к договору
аренды земельного участка
от «___» _____ 20__г. № __-____

РАСЧЕТ
арендной платы за пользование земельным участком

_____

_____

№ п/п	Наименование показателей	Ед. изм.	Показатели
1	Площадь земельного участка	кв. м	
2	Кадастровый номер	№	__:__:_____:____
3	Кадастровая стоимость земельного участка	Руб.	
4	Размер ежегодной арендной платы, установленной по итогам аукциона		

Арендная плата за период с __.__.20__ по __.__.20__ составляет:

Показатели	Реквизиты получателя
Назначение платежа	Арендная плата за земельный участок по договору аренды **№ __-____**
Номер счета	
Банк получатель	
БИК	
КБК	
ИНН	
КПП	
ОКТМО	
Сумма к оплате:	

Расчет составил: _____

« __ » _____ 20__г.

АРЕНДОДАТЕЛЬ

_____

_____

_____

_____

_____

_____

_____
м.п. подпись

АРЕНДАТОР

_____

_____

_____

_____

_____

_____

_____
м.п. подпись

Приложение № 2 к договору
аренды земельного участка
от «___» _____ 20__г. № __-____

АКТ ПРИЕМА-ПЕРЕДАЧИ
к договору аренды земельного участка № __-____

Республика Коми, г. Воркута **«__» _____ 20__г.**

Администрация муниципального образования городского округа «Воркута» в лице Управления градостроительства, архитектуры и земельных отношений администрации муниципального образования городского округа «Воркута», именуемый в дальнейшем «Арендодатель» в лице **_____,** действующего на основании _____ и **_____,** именуемое в дальнейшем «Арендатор», в лице _____, действующего на основании **_____,** и именуемые в дальнейшем «Стороны», подписали настоящий Акт приема-передачи о нижеследующем:

«Арендодатель» передал, а «Арендатор» принял с _____ года в аренду земельные участки из земель _____, с кадастровым номером: __:__:_____:____, общей площадью _____ кв. м, местоположение: _____, для _____.

АРЕНДОДАТЕЛЬ

_____

_____

_____

_____

_____

_____

_____
м.п. подпись

АРЕНДАТОР

_____

_____

_____

_____

_____

_____

_____
м.п. подпись

Извещение № 1-2024
об установлении публичного сервитута

Администрация муниципального образования городского округа «Воркута», в соответствии со статьей 39.42 Земельного кодекса Российской Федерации, информирует о возможности установления публичного сервитута в целях эксплуатации объекта электросетевого хозяйства «КЛ-6 кВ яч. 6 кВ ТП №23 – опора №1 ВКЛ 6 кВ ТП №23 – ТП №110 г. Воркута» (по ходатайству Публичного акционерного общества «Россети Северо-Запад» от 21.12.2023 № б/н), сроком на 49 лет, на земельные участки с кадастровыми номерами:

Кадастровый номер земельного участка	Местоположение земельного участка
11:16:0000000:564	Российская Федерация, Республика Коми, городской округ Воркута, г. Воркута, ул. ТЭЦ
11:16:1702001:1	Республика Коми, г. Воркута, ул. Набережная
11:16:1702001:103	Республика Коми, г. Воркута, земельный участок расположен в южной части кадастрового квартала
11:16:1702001:104	Республика Коми, г. Воркута, земельный участок расположен в южной части кадастрового квартала
11:16:0000000:49	Респ. Коми, г. Воркута, мкр. Рудник
11:16:1704006:11	Респ. Коми, г. Воркута, ул. Пионерская
11:16:0000000:30	Респ. Коми, г. Воркута
11:16:1704006:138	Респ. Коми, г. Воркута, пер. Малый, 1а
11:16:1704006:140	Респ. Коми, г. Воркута
11:16:1704006:1012	Российская Федерация, Республика Коми, г. Воркута, ул. Дорожная

Описание местоположения границ публичного сервитута указано в Приложении к настоящему извещению.

Ознакомиться с ходатайством об установлении публичного сервитута и описанием местоположения границ публичного сервитута можно по адресу: Республика Коми, г. Воркута, пл. Центральная, д. 7, каб. 709 (Пн. - Пт. – с 9:00 до 17:00, перерыв с 13:00 до 14:00) или на официальном сайте администрации МО ГО «Воркута» - **vorkuta.gosuslugi.ru**, в печатном периодическом информационным бюллетене муниципального образования городского округа «Воркута» «Информационный вестник муниципального образования городского округа «Воркута».

Начальник управления градостроительства,
архитектуры и земельных отношений -
главный архитектор администрации муниципального образования
городского округа «Воркута»
А.В. ШИКОВА

Приложение
к извещению об установлении публичного сервитута

ГРАФИЧЕСКОЕ ОПИСАНИЕ

местоположения границ населенных пунктов, территориальных зон, особо охраняемых природных территорий, зон с особыми условиями использования территории

Публичный сервитут для размещения объекта электросетевого хозяйства «КЛ-6 кВ яч. 6 кВ ТП №23 – опора №1 ВКЛ 6 кВ ТП №23 – ТП №110 г. Воркута»

(наименование объекта, местоположение границ которого описано (далее - объект)

Раздел 1

Сведения об объекте		
№ п/п	Характеристики объекта	Описание характеристик
1	2	3
1	Местоположение объекта	Республика Коми, город Воркута
2	Площадь объекта +/- величина погрешности определения площади (Р+/- Дельта Р)	29851 кв.м ± 35 кв.м
3	Иные характеристики объекта	Публичный сервитут для размещения объекта электросетевого хозяйства «КЛ-6 кВ яч. 6 кВ ТП №23 – опора №1 ВКЛ 6 кВ ТП №23 – ТП №110 г. Воркута» на срок 49 лет, обладатель публичного сервитута - ПАО "Россети Северо-Запад", Российская Федерация, Республика Коми, г.Сыктывкар, ул. Интернациональная, д.94, ИНН - 7802312751, ОГРН - 1047855175785, адрес электронной почты - komi@rosseti-sz.ru.

Раздел 2


Сведения о местоположении границ объекта					
1. Система координат МСК-11, зона 6					
2. Сведения о характерных точках границ объекта					
Обозначение характерных точек границ	Координаты, м		Метод определения координат характерной точки	Средняя квадратическая погрешность положения характерной точки (M_t), м	Описание обозначения точки на местности (при наличии)
	X	Y			
1	2	3	4	5	6
1	1280882.34	6484333.34	Метод спутниковых геодезических измерений (определений)	0.10	–
2	1280905.07	6484344.75	Метод спутниковых геодезических измерений (определений)	0.10	–
3	1280891.51	6484371.75	Метод спутниковых геодезических измерений (определений)	0.10	–
4	1280877.14	6484364.53	Метод спутниковых геодезических измерений (определений)	0.10	–
5	1280866.57	6484412.48	Метод спутниковых геодезических измерений (определений)	0.10	–
6	1280862.25	6484443.74	Метод спутниковых геодезических измерений (определений)	0.10	–
7	1280861.11	6484462.88	Метод спутниковых геодезических измерений (определений)	0.10	–
8	1280863.51	6484480.84	Метод спутниковых геодезических измерений (определений)	0.10	–
9	1280866.12	6484488.91	Метод спутниковых геодезических измерений (определений)	0.10	–
10	1280867.90	6484486.48	Метод спутниковых геодезических измерений (определений)	0.10	–
11	1280875.78	6484492.42	Метод спутниковых геодезических измерений (определений)	0.10	–
12	1280923.77	6484526.71	Метод спутниковых геодезических измерений (определений)	0.10	–
13	1280924.17	6484587.79	Метод спутниковых геодезических измерений (определений)	0.10	–
14	1280924.70	6484666.82	Метод спутниковых геодезических измерений (определений)	0.10	–
15	1280935.32	6484730.03	Метод спутниковых геодезических измерений (определений)	0.10	–
16	1280945.16	6484784.47	Метод спутниковых геодезических измерений (определений)	0.10	–
17	1280956.23	6484844.48	Метод спутниковых геодезических измерений (определений)	0.10	–
18	1280966.40	6484902.25	Метод спутниковых геодезических измерений (определений)	0.10	–
19	1280959.64	6484968.77	Метод спутниковых геодезических измерений (определений)	0.10	–
20	1280955.18	6485009.99	Метод спутниковых геодезических измерений (определений)	0.10	–
21	1280946.84	6485070.52	Метод спутниковых геодезических измерений (определений)	0.10	–
22	1280605.57	6485240.81	Метод спутниковых геодезических измерений (определений)	0.10	–
23	1280604.18	6485237.96	Метод спутниковых геодезических измерений (определений)	0.10	–
24	1280582.25	6485253.62	Метод спутниковых геодезических измерений (определений)	0.10	–
25	1280579.02	6485255.91	Метод спутниковых геодезических измерений (определений)	0.10	–
26	1280541.49	6485275.93	Метод спутниковых геодезических измерений (определений)	0.10	–
27	1280509.12	6485281.45	Метод спутниковых геодезических измерений (определений)	0.10	–
28	1280506.20	6485290.97	Метод спутниковых геодезических измерений (определений)	0.10	–
29	1280419.48	6485265.58	Метод спутниковых геодезических измерений (определений)	0.10	–
30	1280338.82	6485241.30	Метод спутниковых геодезических измерений (определений)	0.10	–
31	1280290.27	6485190.64	Метод спутниковых геодезических измерений (определений)	0.10	–
32	1280263.36	6485129.19	Метод спутниковых геодезических измерений (определений)	0.10	–
33	1280257.00	6485117.40	Метод спутниковых геодезических измерений (определений)	0.10	–
34	1280277.62	6485108.40	Метод спутниковых геодезических измерений (определений)	0.10	–
35	1280308.35	6485178.58	Метод спутниковых геодезических измерений (определений)	0.10	–
36	1280350.38	6485222.43	Метод спутниковых геодезических измерений (определений)	0.10	–
37	1280425.57	6485245.06	Метод спутниковых геодезических измерений (определений)	0.10	–
38	1280512.47	6485270.50	Метод спутниковых геодезических измерений (определений)	0.10	–
39	1280512.43	6485270.64	Метод спутниковых геодезических измерений (определений)	0.10	–
40	1280538.18	6485266.24	Метод спутниковых геодезических измерений (определений)	0.10	–
41	1280573.71	6485247.29	Метод спутниковых геодезических измерений (определений)	0.10	–
42	1280576.40	6485245.39	Метод спутниковых геодезических измерений (определений)	0.10	–
43	1280599.68	6485228.74	Метод спутниковых геодезических измерений (определений)	0.10	–
44	1280596.14	6485221.47	Метод спутниковых геодезических измерений (определений)	0.10	–
45	1280926.02	6485056.11	Метод спутниковых геодезических измерений (определений)	0.10	–
46	1280933.94	6485007.28	Метод спутниковых геодезических измерений (определений)	0.10	–
47	1280938.35	6484966.54	Метод спутниковых геодезических измерений (определений)	0.10	–
48	1280944.81	6484903.04	Метод спутниковых геодезических измерений (определений)	0.10	–
49	1280935.17	6484848.28	Метод спутниковых геодезических измерений (определений)	0.10	–
50	1280924.12	6484788.32	Метод спутниковых геодезических измерений (определений)	0.10	–

51	1280914.25	6484733.71	Метод спутниковых геодезических измерений (определений)	0,10	–
52	1280903.31	6484668.68	Метод спутниковых геодезических измерений (определений)	0,10	–
53	1280902.77	6484587.94	Метод спутниковых геодезических измерений (определений)	0,10	–
54	1280902.45	6484537.59	Метод спутниковых геодезических измерений (определений)	0,10	–
55	1280863.95	6484508.55	Метод спутниковых геодезических измерений (определений)	0,10	–
56	1280855.91	6484502.81	Метод спутниковых геодезических измерений (определений)	0,10	–
57	1280864.58	6484490.99	Метод спутниковых геодезических измерений (определений)	0,10	–
58	1280861.45	6484481.30	Метод спутниковых геодезических измерений (определений)	0,10	–
59	1280859.01	6484462.96	Метод спутниковых геодезических измерений (определений)	0,10	–
60	1280860.16	6484443.53	Метод спутниковых геодезических измерений (определений)	0,10	–
61	1280864.50	6484412.11	Метод спутниковых геодезических измерений (определений)	0,10	–
62	1280875.21	6484363.56	Метод спутниковых геодезических измерений (определений)	0,10	–
63	1280868.78	6484360.33	Метод спутниковых геодезических измерений (определений)	0,10	–
1	1280882.34	6484333.34	Метод спутниковых геодезических измерений (определений)	0,10	–

3. Сведения о характерных точках части (частей) границы объекта

Обозначение характерных точек части границы	Координаты, м		Метод определения координат характерной точки	Средняя квадратическая погрешность положения характерной точки (M_t), м	Описание обозначения точки на местности (при наличии)
	X	Y			
1	2	3	4	5	6
–	–	–	–	–	–

Схема расположения границ публичного сервитута объекта

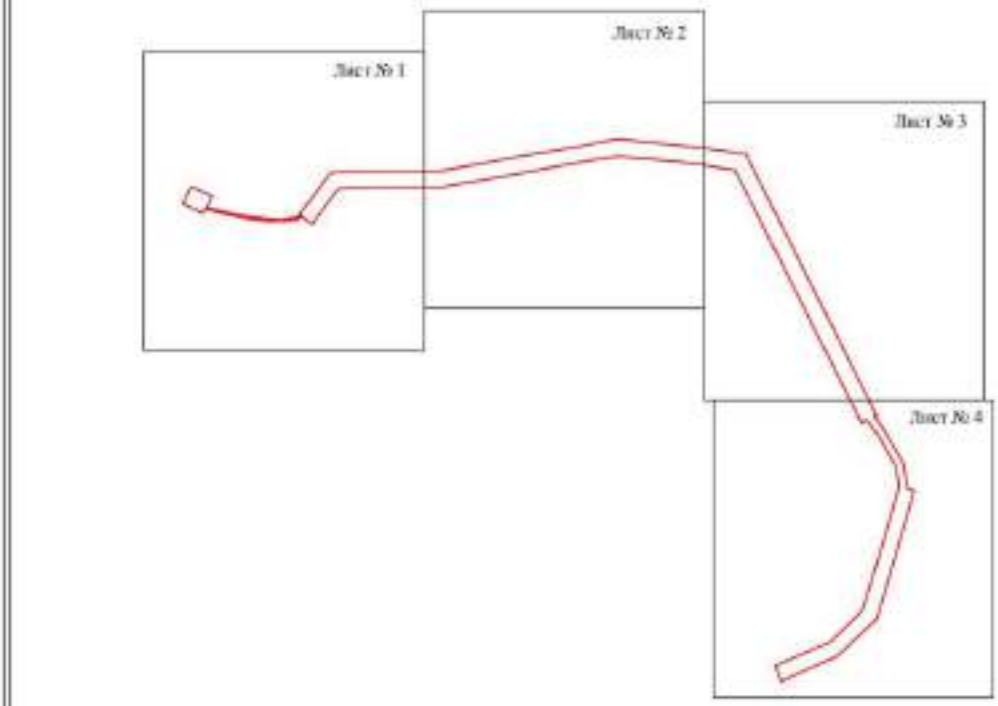


Масштаб 1:8000

Используемые условные знаки и обозначения:

- граница публичного сервитута

Схема расположения границ публичного сервитута объекта

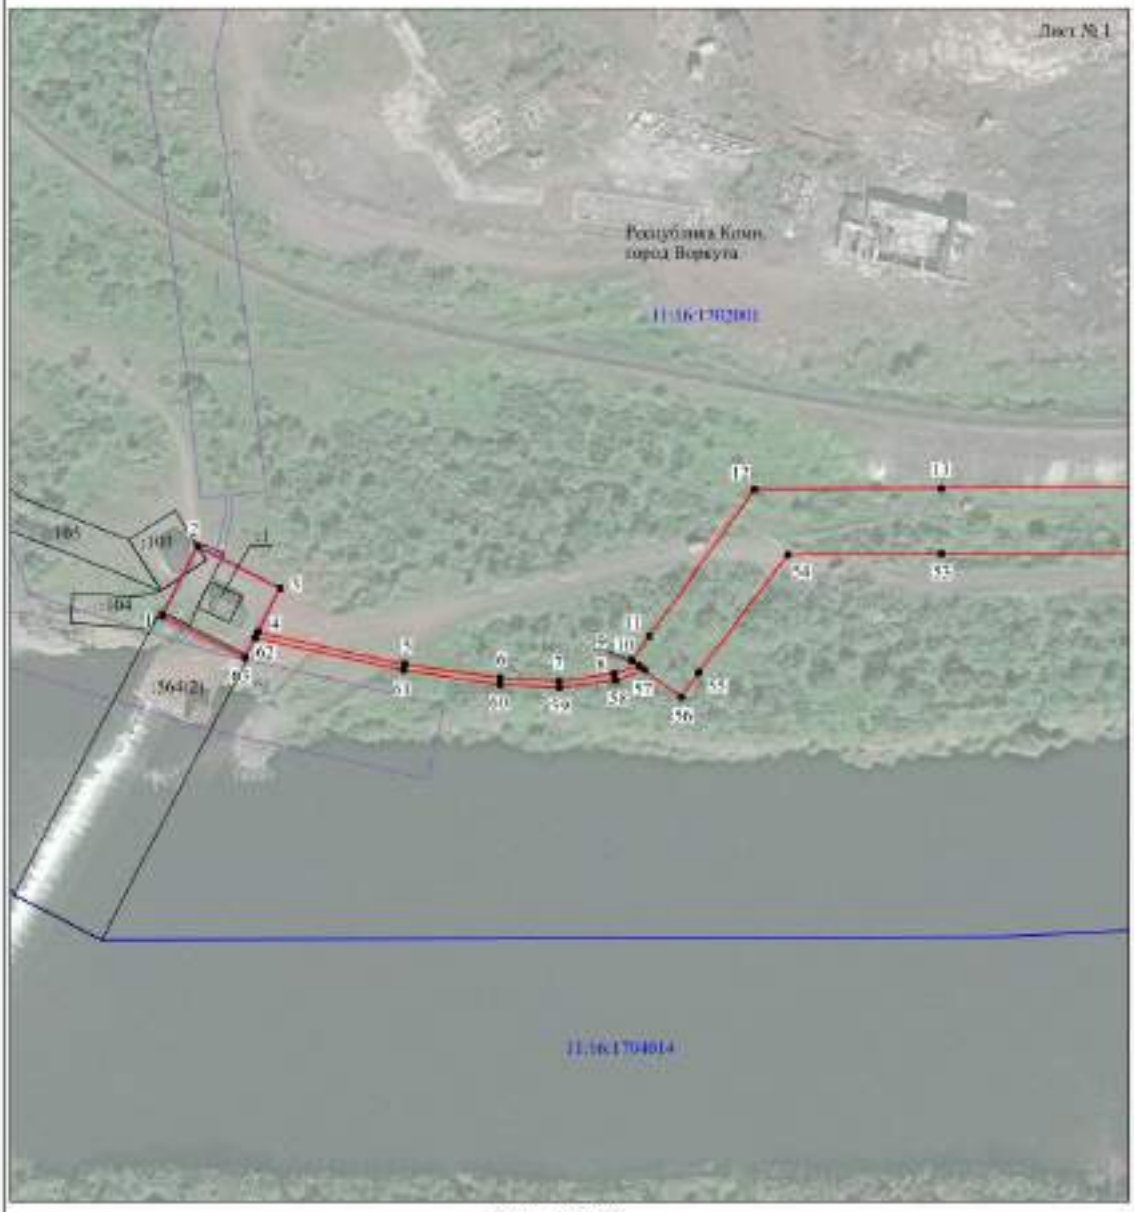

Масштаб 1:2000

Используемые условные знаки и обозначения:


№1 - номер опоры
- граница публичного сервитута
- граница кадастрового деления
- граница населенного пункта
- границ земельного участка, имеющегося в ЕГРН
- границ ОКС, имеющихся в ЕГРН
- граница охранной зоны, имеющейся в ЕГРН

11:00:0000000:54 :34 - кадастровый номер земельного участка, имеющегося в ЕГРН

11:00:0000000 - номер кадастрового квартала

1 • - обозначены характерных точек границ

Схема расположения границ публичного сервитута объекта

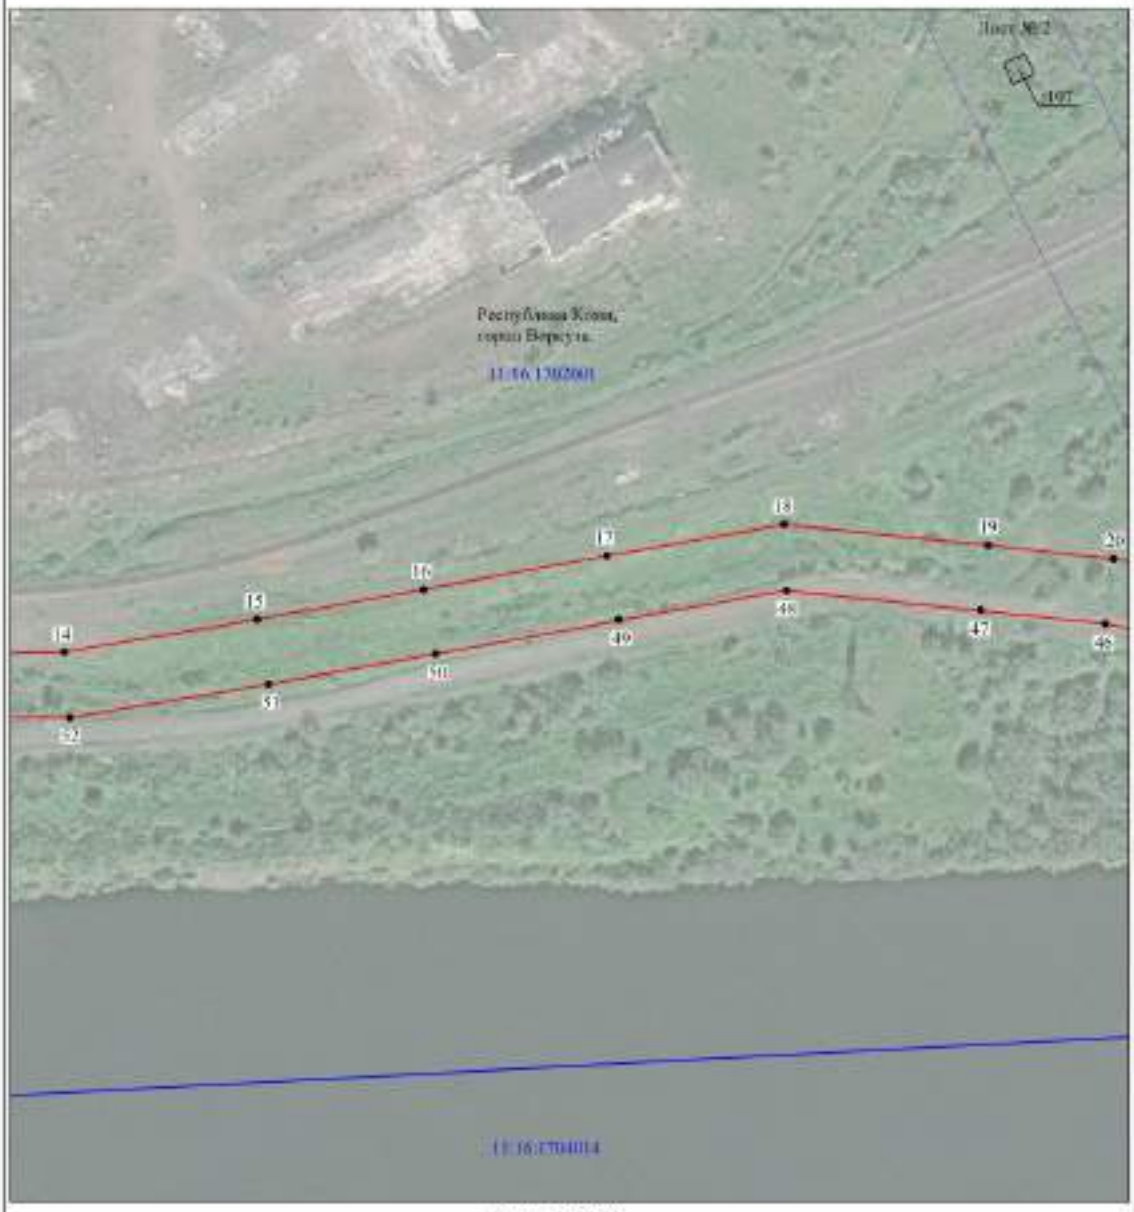


Масштаб 1:2000

Используемые условные знаки и обозначения:

№1	- номер опоры
	- граница публичного сервитута
	- граница кадастрового деления
	- граница населенного пункта
	- границы земельного участка, имеющегося в ЕГРН
	- границы ОКС, имеющихся в ЕГРН
	- границы охранной зоны, имеющейся в ЕГРН
11:00:0000000:54 :34	- кадастровый номер земельного участка, имеющегося в ЕГРН
11:00:0000000	- номер кадастрового квартала
1 •	- обозначение характерных точек границ

Схема расположения границ публичного сервитута объекта

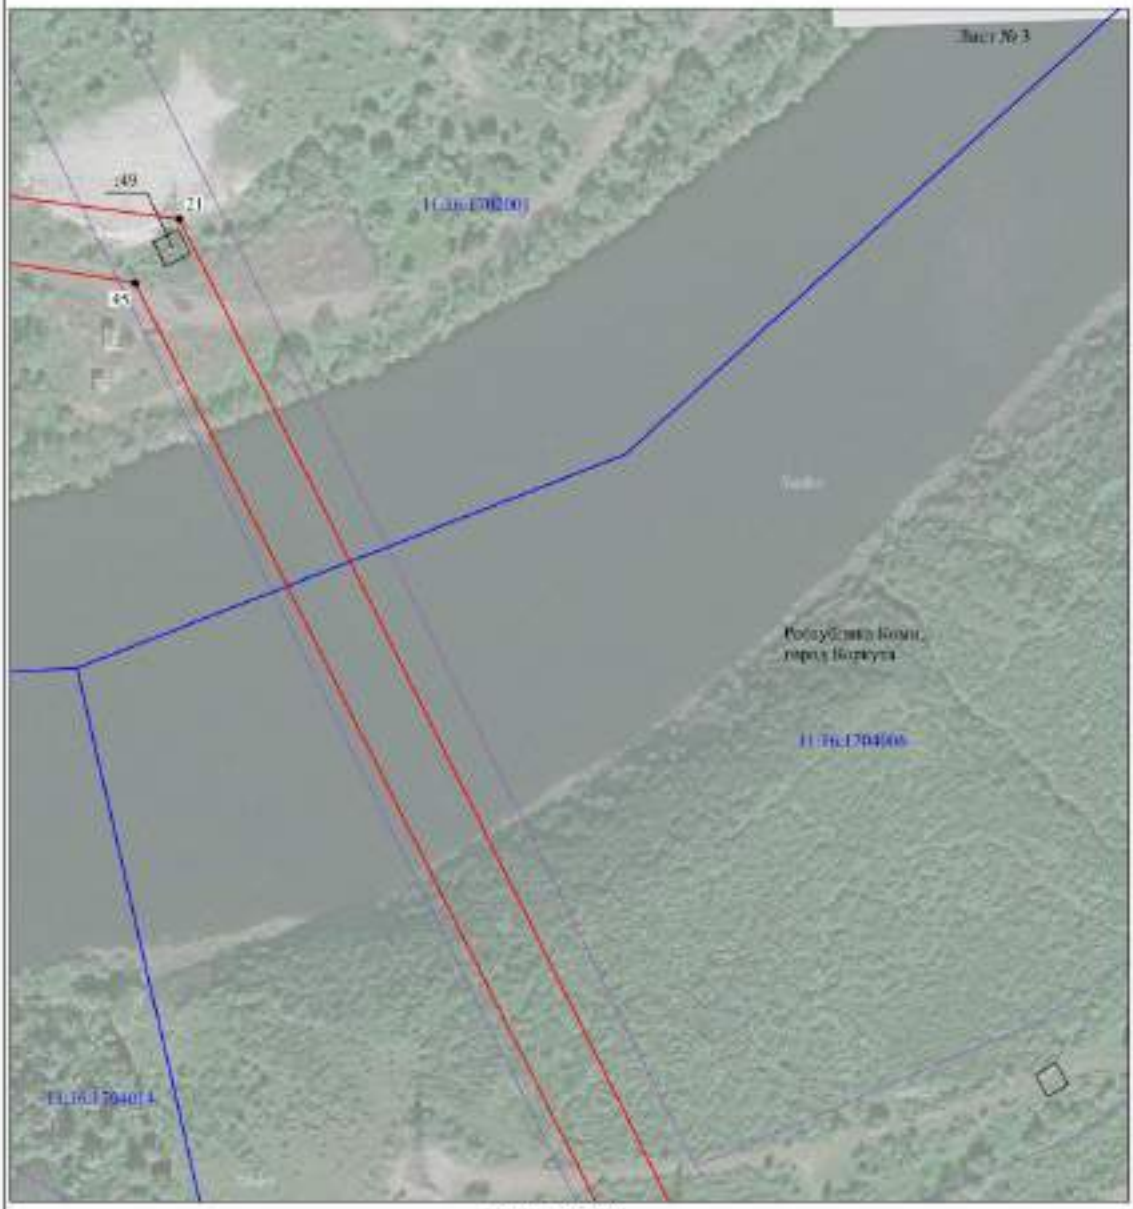

Масштаб 1:2000

Используемые условные знаки и обозначения:

№1 - номер опоры


- граница публичного сервитута
- граница кадастрового деления
- граница населенного пункта
- граница земельного участка, имеющегося в ЕГРН
- граница ОКС, имеющихся в ЕГРН
- граница охранной зоны, имеющейся в ЕГРН

11:00:0000000:54 :34 - кадастровый номер земельного участка, имеющегося в ЕГРН

11:00:0000000 - номер кадастрового квартала

1 • - обозначение характерных точек границ

Схема расположения границ публичного сервитута объекта

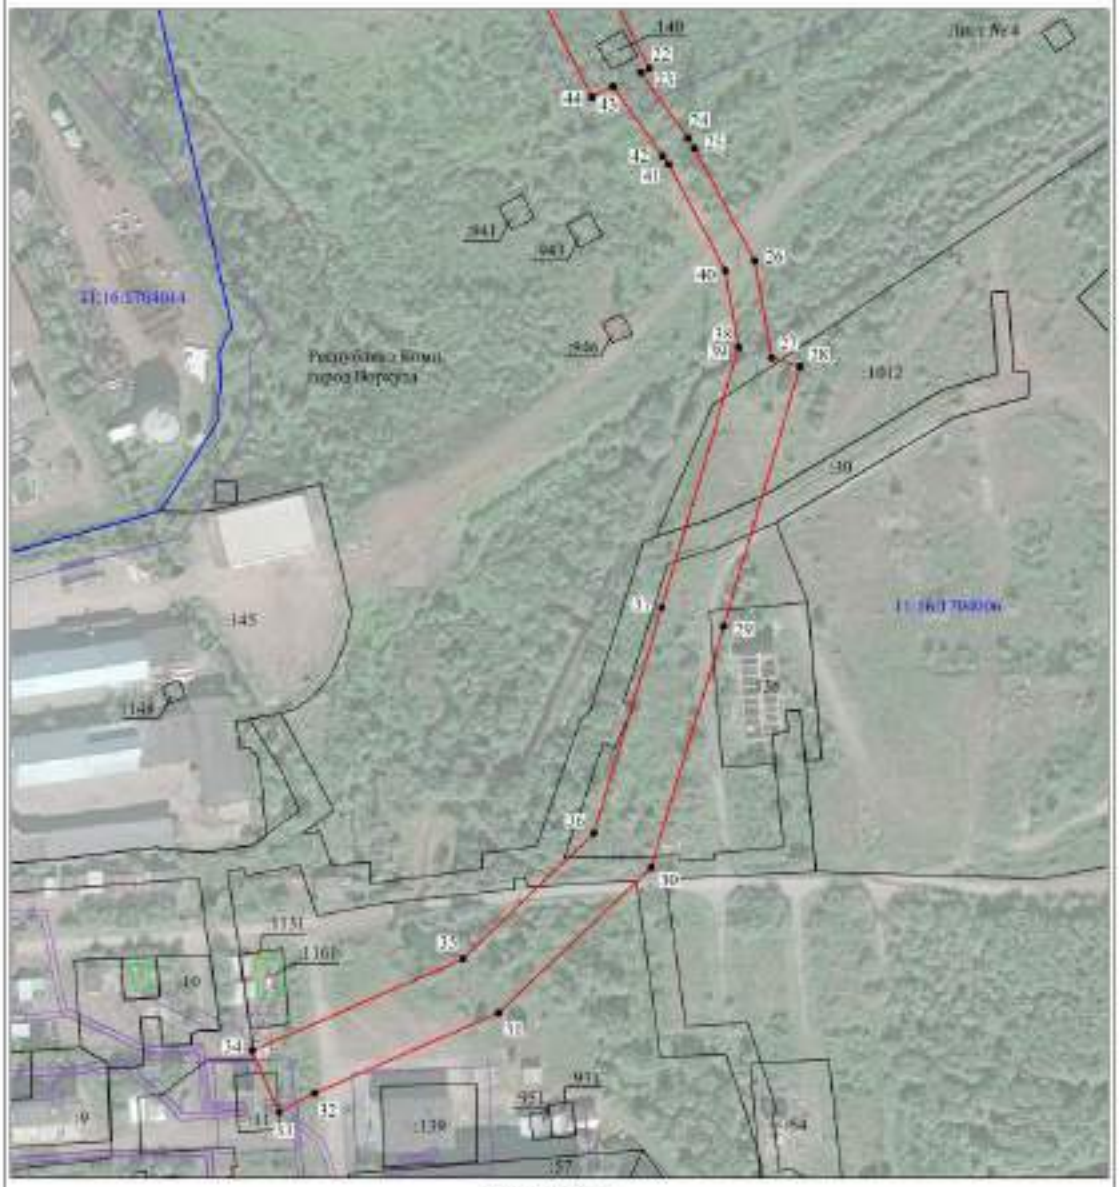

Масштаб 1:2000

Используемые условные знаки и обозначения:

№1	- номер опоры
	- граница публичного сервитута
	- граница кадастрового деления
	- граница населенного пункта
	- граница земельного участка, имеющегося в ЕГРН
	- граница ОКС, имеющаяся в ЕГРН
	- граница охранной зоны, имеющейся в ЕГРН
11:00:0000000:54 :54	- кадастровый номер земельного участка, имеющегося в ЕГРН
11:00:0000000	- номер кадастрового квартала
1 •	- обозначение характерных точек границ

Перечень мест размещения печатного периодического информационного бюллетеня муниципального образования городского округа «Воркута» «Информационный вестник муниципального образования городского округа «Воркута»

Населенный пункт	Место размещения	Адрес
г. Воркута	Совет муниципального образования городского округа «Воркута»	г. Воркута, пл. Центральная, д. 7
	Администрация муниципального образования городского округа «Воркута»	г. Воркута, пл. Центральная, д. 7
	Финансовое управление администрации муниципального образования городского округа «Воркута»	г. Воркута, ул. Мира, д. 15
	Управление образования администрации муниципального образования городского округа «Воркута»	г. Воркута, пл. Просвещения, д. 1
	Управление культуры администрации муниципального образования городского округа «Воркута»	г. Воркута, ул. Ленина, д. 45
	Управление физической культуры и спорта администрации муниципального образования городского округа «Воркута»	г. Воркута, ул. Ленина, д. 45
	Территориальная избирательная комиссия г. Воркуты	г. Воркута, пл. Центральная, д. 7
	Контрольно-счетная комиссия муниципального образования городского округа «Воркута»	г. Воркута, пл. Центральная, д. 7
	Муниципальное автономное учреждение «Многофункциональный центр предоставления государственных и муниципальных услуг» муниципального образования городского округа «Воркута» (центр предоставления государственных и муниципальных услуг «Мои Документы»)	г. Воркута, ул. Гагарина, д. 10
	Прокуратура г. Воркуты	г. Воркута, ул. Ленина, д. 50-а, корп. 2
	ГБУ РК "Центр по предоставлению государственных услуг в сфере социальной защиты населения города Воркуты	г. Воркута, ул. Парковая, д. 32
	Общественная приемная Главы Республики Коми	г. Воркута, пл. Центральная, д. 7
	Муниципальное бюджетное учреждение культуры «Централизованная библиотечная система»: - Центральная городская библиотека им. А.С. Пушкина	г. Воркута, ул. Ленина, д. 50

Населенный пункт	Место размещения	Адрес
	Муниципальное бюджетное учреждение «Воркутинский муниципальный архив»	г. Воркута, ул. Ленина, д. 55
	- Отделение Почты России	г. Воркута, ул. Ломоносова, д. 4
пгт. Воргашор, пгт. Комсомольский	- Отдел по работе с территориями	г. Воркута, пос. Воргашор, ул. Воргашорская, д. 13
пгт. Северный, пос. Цементнозаводский	- Дом культуры поселка Северного	г. Воркута, пос. Северный, ул. Карла Маркса, д. 9
пгт. Заполярный	- Дом культуры поселка Заполярного	г. Воркута, пос. Заполярный, ул. Фрунзе, д. 26
мкр. Советский	- Помещение администрации МО ГО «Воркута»	г. Воркута, пос. Советский, ул. Строительная, д. 15
пст. Сивомаскинский	- Отдел по работе с территориями	г. Воркута, пос. Сивая Маска, ул. Школьная, д. 19
пгт. Елецкий	- Отдел по работе с территориями	г. Воркута, пос. Елецкий, ул. Советская, д. 7

Учредитель:
Совет муниципального образования
городского округа «Воркута».

Адрес редакции и издателя:
169900, Республика Коми, г. Воркута,
пл. Центральная, д. 7.
Телефон: (82151) 7-51-05
E-mail: vestnik@mayor.vorkuta.ru

Главный редактор:
Слонис Ю.В.

Отпечатано ООО «Типография».
ИНН 1103028521
г. Воркута, ул. Ленина, д. 4а.
Заказ № 46. Тираж 35 экз.
Распространяется бесплатно.