



## Ш У Ё М ПОСТАНОВЛЕНИЕ

..... *О.В. Ишурин* ..... 2024 г.

№ *819* .....

г. Воркута, Республика Коми

Об утверждении схемы  
расположения земельного  
участка под многоквартирным  
домом, расположенным по  
адресу: Республика Коми,  
г. Воркута, ул. Ленина, 36А

В соответствии с пунктом 2.1 статьи 11.10 Земельного кодекса Российской Федерации, частью 1 статьи 8 Градостроительного кодекса Российской Федерации, Федеральным законом от 06.10.2003 № 131-ФЗ «Об общих принципах организации местного самоуправления в Российской Федерации», Порядком управления и распоряжения земельными участками на территории муниципального образования городского округа «Воркута», утвержденным решением Совета муниципального образования городского округа «Воркута» от 28.04.2016 № 178, Уставом муниципального округа «Воркута» Республики Коми, Правилами землепользования и застройки муниципального образования городского округа «Воркута», утвержденными постановлением администрации муниципального образования городского округа «Воркута» от 19.01.2022 № 36, на основании заявления общества с ограниченной ответственностью «КадСтройПроект» от 08.05.2024 № 01-01/26, учитывая заключение о результатах публичных слушаний от 11.06.2024, администрация муниципального образования городского округа «Воркута»

### ПОСТАНОВЛЯЕТ:

1. Утвердить схему расположения земельного участка, путем уточнения местоположения границ земельного участка с кадастровым номером 11:16:1704005:40, площадью 3024 кв. м под многоквартирным домом, расположенным по адресу: Республика Коми, г. Воркута, ул. Ленина, 36А, согласно приложению к настоящему постановлению. Территориальная зона – «Зона среднеэтажной жилой застройки» (Ж-2). Вид разрешенного использования – «для обслуживания жилого дома». Категория земель - «земли населенных пунктов».
2. Настоящее постановление вступает в силу со дня его подписания, подлежит размещению на официальном сайте администрации муниципального образования городского округа «Воркута» в информационно-телекоммуникационной сети «Интернет» (<https://vorkuta.gosuslugi.ru>).
3. Контроль за исполнением настоящего постановления возложить на начальника управления градостроительства, архитектуры и земельных отношений – главного архитектора администрации муниципального образования городского округа «Воркута» А.В. Шикову.

Врио главы городского округа «Воркута» -  
руководителя администрации  
городского округа «Воркута»

А.А. Камкин


Приложение

УТВЕРЖДЕНА

постановлением администрации  
городского округа «Воркута»

от 08 Июня 2024 г. № 819

**СХЕМА РАСПОЛОЖЕНИЯ ЗЕМЕЛЬНОГО УЧАСТКА ИЛИ ЗЕМЕЛЬНЫХ УЧАСТКОВ  
НА КАДАСТРОВОМ ПЛАНЕ ТЕРРИТОРИИ**

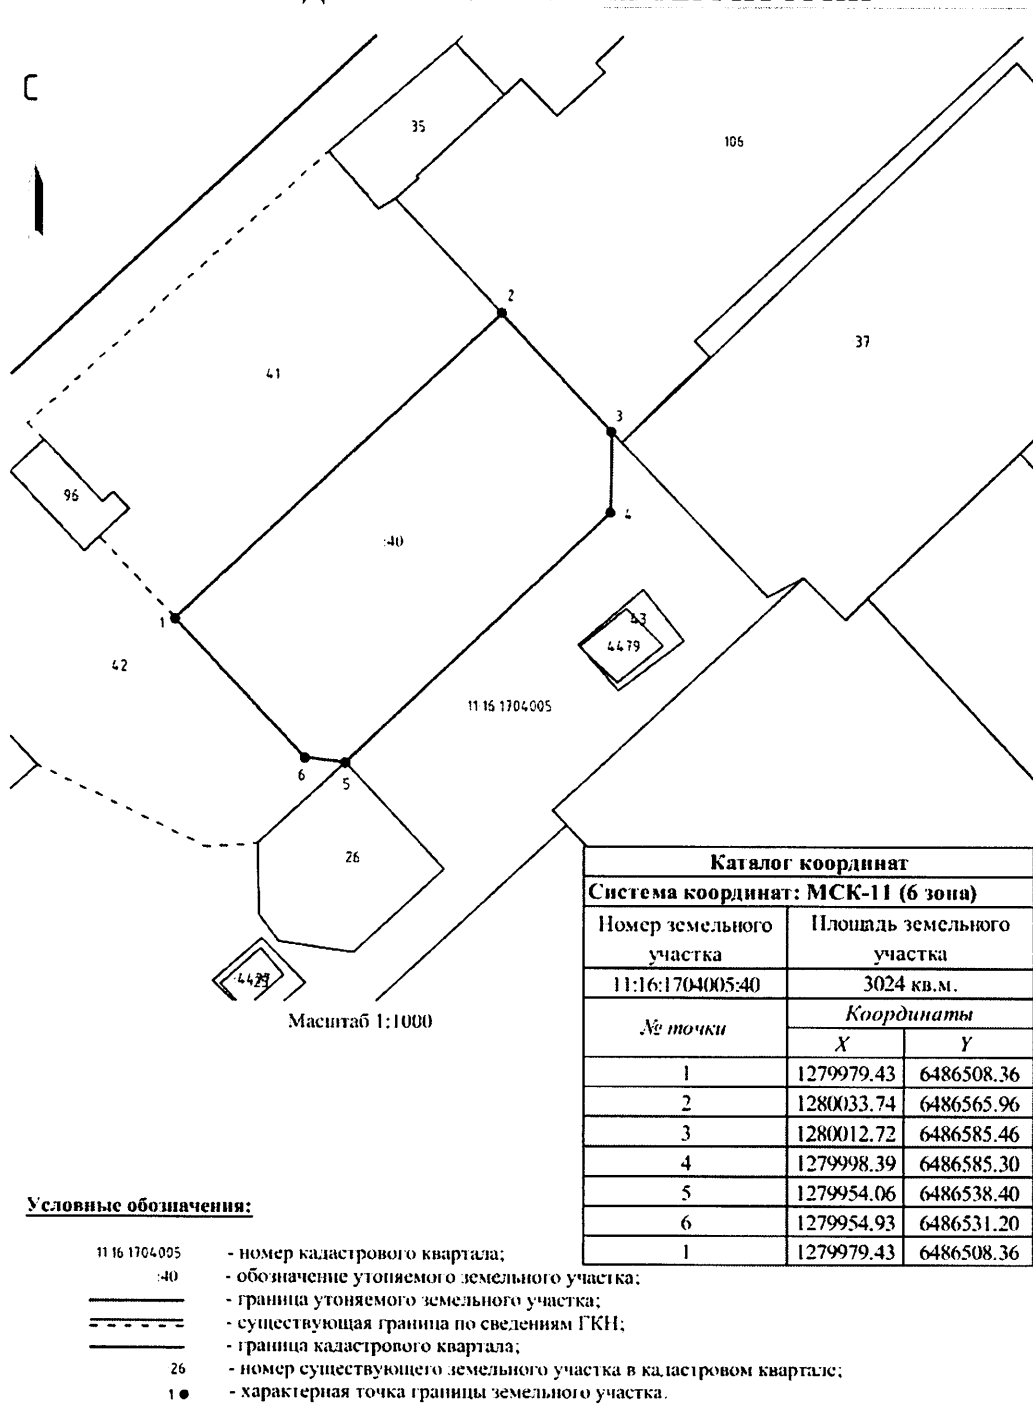

Каталог координат		
Система координат: МСК-11 (6 зона)		
Номер земельного участка	Площадь земельного участка	
11:16:1704005:40	3024 кв.м.	
№ точки	Координаты	
	X	Y
1	1279979.43	6486508.36
2	1280033.74	6486565.96
3	1280012.72	6486585.46
4	1279998.39	6486585.30
5	1279954.06	6486538.40
6	1279954.93	6486531.20
1	1279979.43	6486508.36

**Условные обозначения:**

- 11 16 1704 005 - номер кадастрового квартала;
- :40 - обозначение утраченного земельного участка;
- граница утраченного земельного участка;
- существующая граница по сведениям ГКН;
- граница кадастрового квартала;
- 26 - номер существующего земельного участка в кадастровом квартале;
- 1 ● - характерная точка границы земельного участка.