



Ш У Ё М П О С Т А Н О В Л Е Н И Е

О.С. Илюме

..... 2024 г.

№ *820*

г. Воркута, Республика Коми

Об утверждении схемы
расположения земельного
участка под многоквартирным
домом, расположенным по
адресу: Республика Коми,
г. Воркута,
ул. Московская, 12

В соответствии с пунктом 2.1 статьи 11.10 Земельного кодекса Российской Федерации, частью 1 статьи 8 Градостроительного кодекса Российской Федерации, Федеральным законом от 06.10.2003 № 131-ФЗ «Об общих принципах организации местного самоуправления в Российской Федерации», Порядком управления и распоряжения земельными участками на территории муниципального образования городского округа «Воркута», утвержденным решением Совета муниципального образования городского округа «Воркута» от 28.04.2016 № 178, Уставом муниципального округа «Воркута» Республики Коми, Правилами землепользования и застройки муниципального образования городского округа «Воркута», утвержденными постановлением администрации муниципального образования городского округа «Воркута» от 19.01.2022 № 36, на основании заявления общества с ограниченной ответственностью «КадСтройПроект» от 08.05.2024 № 01-01/26, учитывая заключение о результатах публичных слушаний от 11.06.2024, администрация муниципального образования городского округа «Воркута»

П О С Т А Н О В Л Я Е Т:

1. Утвердить схему расположения земельного участка, путем уточнения местоположения границ земельного участка с кадастровым номером 11:16:1704011:76, площадью 1800 кв. м под многоквартирным домом, расположенным по адресу: Республика Коми, г. Воркута, ул. Московская, 12, согласно приложению к настоящему постановлению. Территориальная зона – «Зона многоквартирной малоэтажной жилой застройки» (Ж-3). Вид разрешенного использования – «жилой дом». Категория земель - «земли населенных пунктов».
2. Настоящее постановление вступает в силу со дня его подписания, подлежит размещению на официальном сайте администрации муниципального образования городского округа «Воркута» в информационно-телекоммуникационной сети «Интернет» (<https://vorkuta.gosuslugi.ru>).
3. Контроль за исполнением настоящего постановления возложить на начальника управления градостроительства, архитектуры и земельных отношений – главного архитектора администрации муниципального образования городского округа «Воркута» А.В. Шикову.


Врио главы городского округа «Воркута» -
руководителя администрации
городского округа «Воркута»

А.А. Камкин

Приложение

УТВЕРЖДЕНА
 постановлением администрации
 городского округа «Воркута»
 от 08 июля 2024 г. № 820

**СХЕМА РАСПОЛОЖЕНИЯ ЗЕМЕЛЬНОГО УЧАСТКА ИЛИ ЗЕМЕЛЬНЫХ УЧАСТКОВ
 НА КАДАСТРОВОМ ПЛАНЕ ТЕРРИТОРИИ**

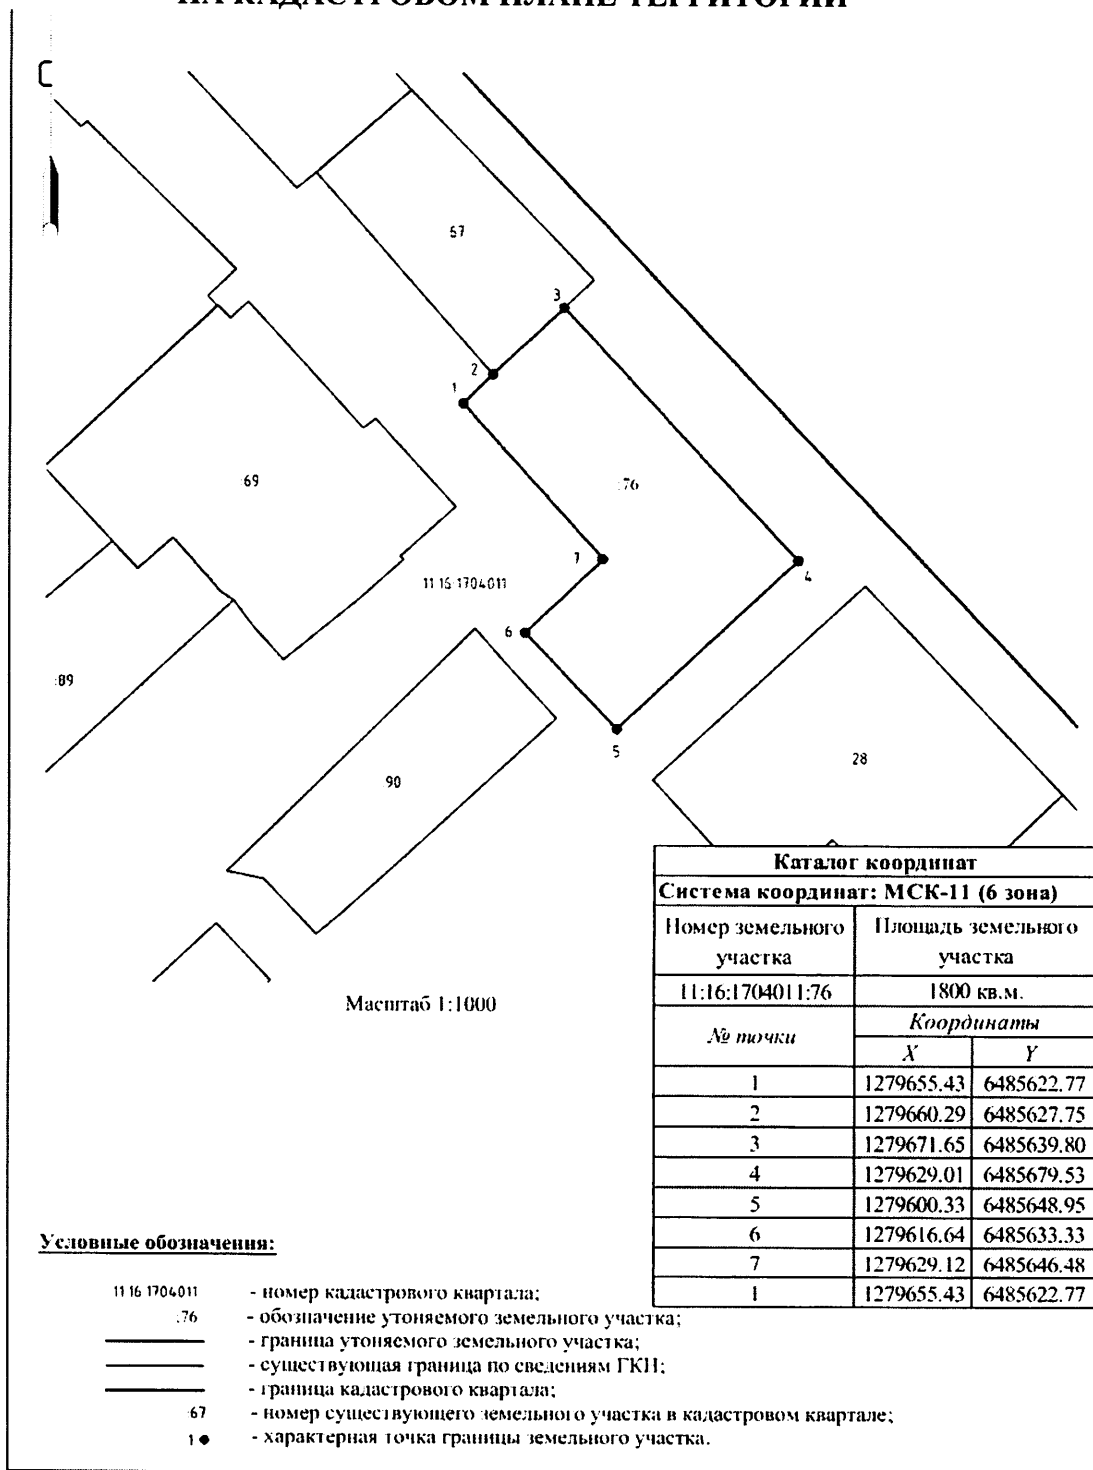

Каталог координат		
Система координат: МСК-11 (6 зона)		
Номер земельного участка	Площадь земельного участка	
11:16:1704011:76	1800 кв.м.	
№ точки	Координаты	
	X	Y
1	1279655.43	6485622.77
2	1279660.29	6485627.75
3	1279671.65	6485639.80
4	1279629.01	6485679.53
5	1279600.33	6485648.95
6	1279616.64	6485633.33
7	1279629.12	6485646.48
1	1279655.43	6485622.77

Условные обозначения:

- 11:16:1704011 - номер кадастрового квартала;
- 76 - обозначение утояемого земельного участка;
- - граница утояемого земельного участка;
- - существующая граница по сведениям ГКН;
- - граница кадастрового квартала;
- 67 - номер существующего земельного участка в кадастровом квартале;
- 1 ● - характерная точка границы земельного участка.