



Ш У Ё М ПОСТАНОВЛЕНИЕ

08 июля

..... 2024 г.

№ *816*

г. Воркута, Республика Коми

Об утверждении схемы
расположения земельного
участка под многоквартирным
домом, расположенным по
адресу: Республика Коми,
г. Воркута, ул. Пирогова, 4а

В соответствии с пунктом 2.1 статьи 11.10 Земельного кодекса Российской Федерации, частью 1 статьи 8 Градостроительного кодекса Российской Федерации, Федеральным законом от 06.10.2003 № 131-ФЗ «Об общих принципах организации местного самоуправления в Российской Федерации», Порядком управления и распоряжения земельными участками на территории муниципального образования городского округа «Воркута», утвержденным решением Совета муниципального образования городского округа «Воркута» от 28.04.2016 № 178, Уставом муниципального округа «Воркута» Республики Коми, Правилами землепользования и застройки муниципального образования городского округа «Воркута», утвержденными постановлением администрации муниципального образования городского округа «Воркута» от 19.01.2022 № 36, на основании заявления общества с ограниченной ответственностью «КадСтройПроект» от 08.05.2024 № 01-01/26, учитывая заключение о результатах публичных слушаний от 11.06.2024, администрация муниципального образования городского округа «Воркута»

ПОСТАНОВЛЯЕТ:

1. Утвердить схему расположения земельного участка, путем уточнения местоположения границ земельного участка с кадастровым номером 11:16:1701006:44, площадью 2068 кв. м под многоквартирным домом, расположенным по адресу: Республика Коми, г. Воркута, ул. Пирогова, 4а, согласно приложению к настоящему постановлению. Территориальная зона – «Зона многоквартирной малоэтажной жилой застройки» (Ж-3). Вид разрешенного использования – «для обслуживания жилого дома». Категория земель - «земли населенных пунктов».
2. Настоящее постановление вступает в силу со дня его подписания, подлежит размещению на официальном сайте администрации муниципального образования городского округа «Воркута» в информационно-телекоммуникационной сети «Интернет» (<https://vorkuta.gosuslugi.ru>).
3. Контроль за исполнением настоящего постановления возложить на начальника управления градостроительства, архитектуры и земельных отношений – главного архитектора администрации муниципального образования городского округа «Воркута» А.В. Шикову.

Врио главы городского округа «Воркута» -
руководителя администрации
городского округа «Воркута»

А.А. Камкин


Приложение

УТВЕРЖДЕНА

постановлением администрации
городского округа «Воркута»

от 08 июля 2024 г. № 816

**СХЕМА РАСПОЛОЖЕНИЯ ЗЕМЕЛЬНОГО УЧАСТКА ИЛИ ЗЕМЕЛЬНЫХ УЧАСТКОВ
НА КАДАСТРОВом ПЛАНЕ ТЕРРИТОРИИ**

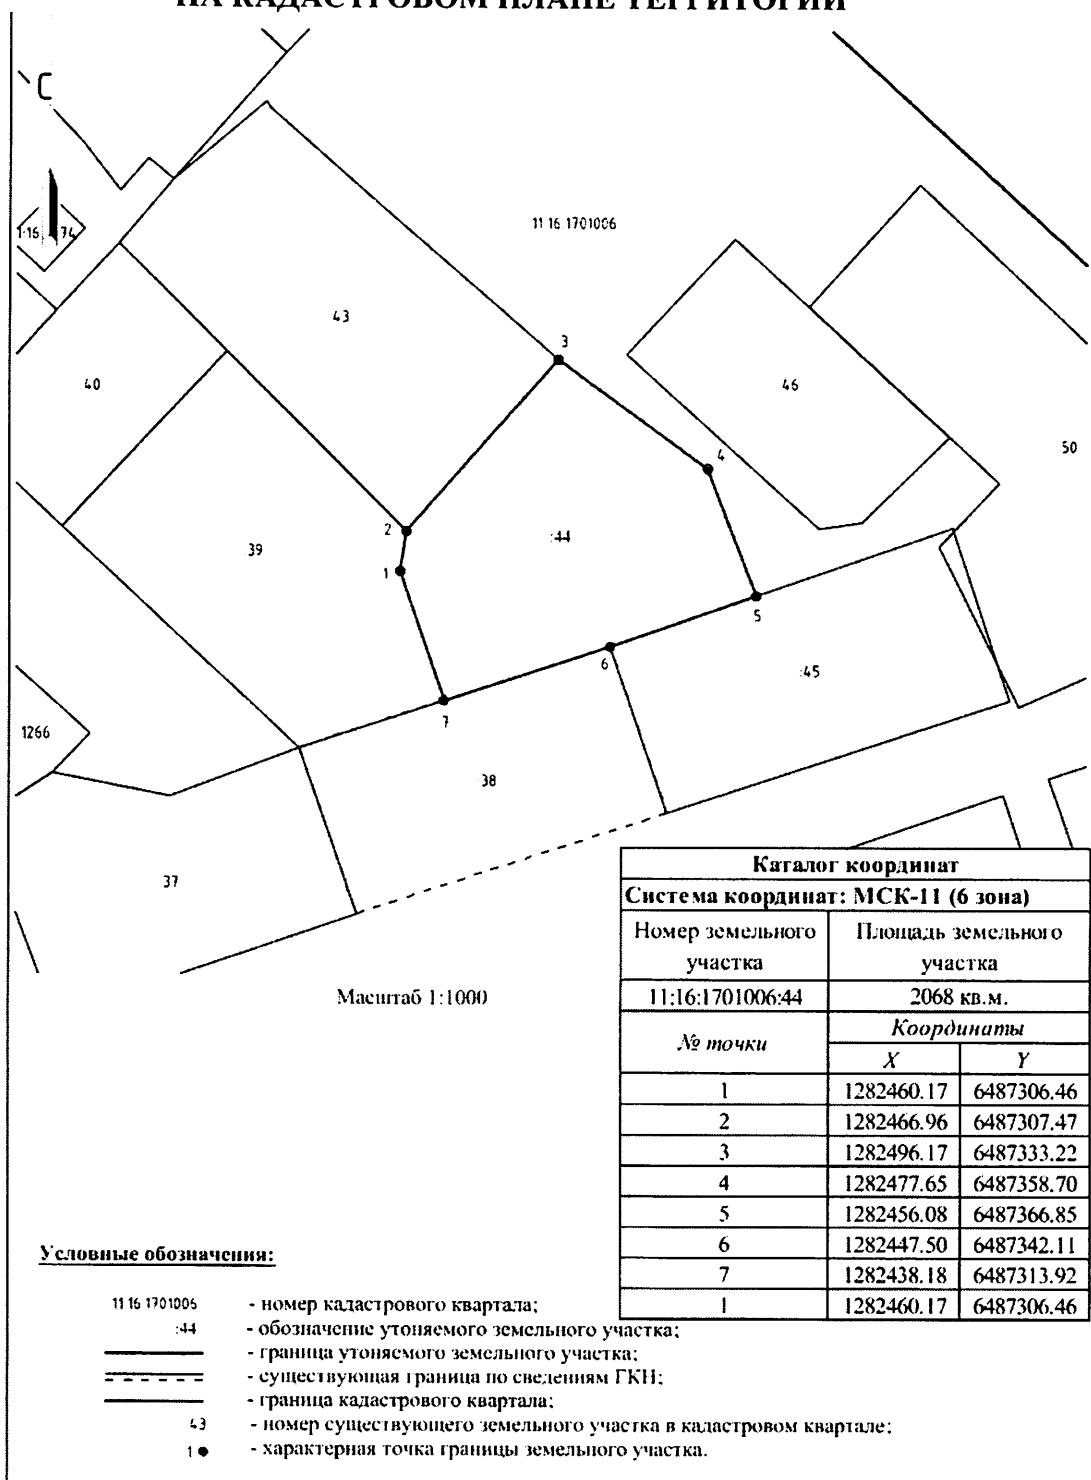

| Каталог координат | | |
|------------------------------------|----------------------------|------------|
| Система координат: МСК-11 (6 зона) | | |
| Номер земельного участка | Площадь земельного участка | |
| 11:16:1701006:44 | 2068 кв.м. | |
| № точки | Координаты | |
| | X | Y |
| 1 | 1282460.17 | 6487306.46 |
| 2 | 1282466.96 | 6487307.47 |
| 3 | 1282496.17 | 6487333.22 |
| 4 | 1282477.65 | 6487358.70 |
| 5 | 1282456.08 | 6487366.85 |
| 6 | 1282447.50 | 6487342.11 |
| 7 | 1282438.18 | 6487313.92 |
| 1 | 1282460.17 | 6487306.46 |

Условные обозначения:

- 11 16 1701006 - номер кадастрового квартала;
- :44 - обозначение утняемого земельного участка;
- - граница утняемого земельного участка;
- - существующая граница по сведениям ГКН;
- - граница кадастрового квартала;
- 43 - номер существующего земельного участка в кадастровом квартале;
- 1● - характерная точка границы земельного участка.